


資料20 寿栄小学校プール設計図書



図面番号	27
図名	(仮称)柳川2小学校 プール一般平面図
縮尺	1/100
作成者	建設部
承認者	建設部長
作成日	

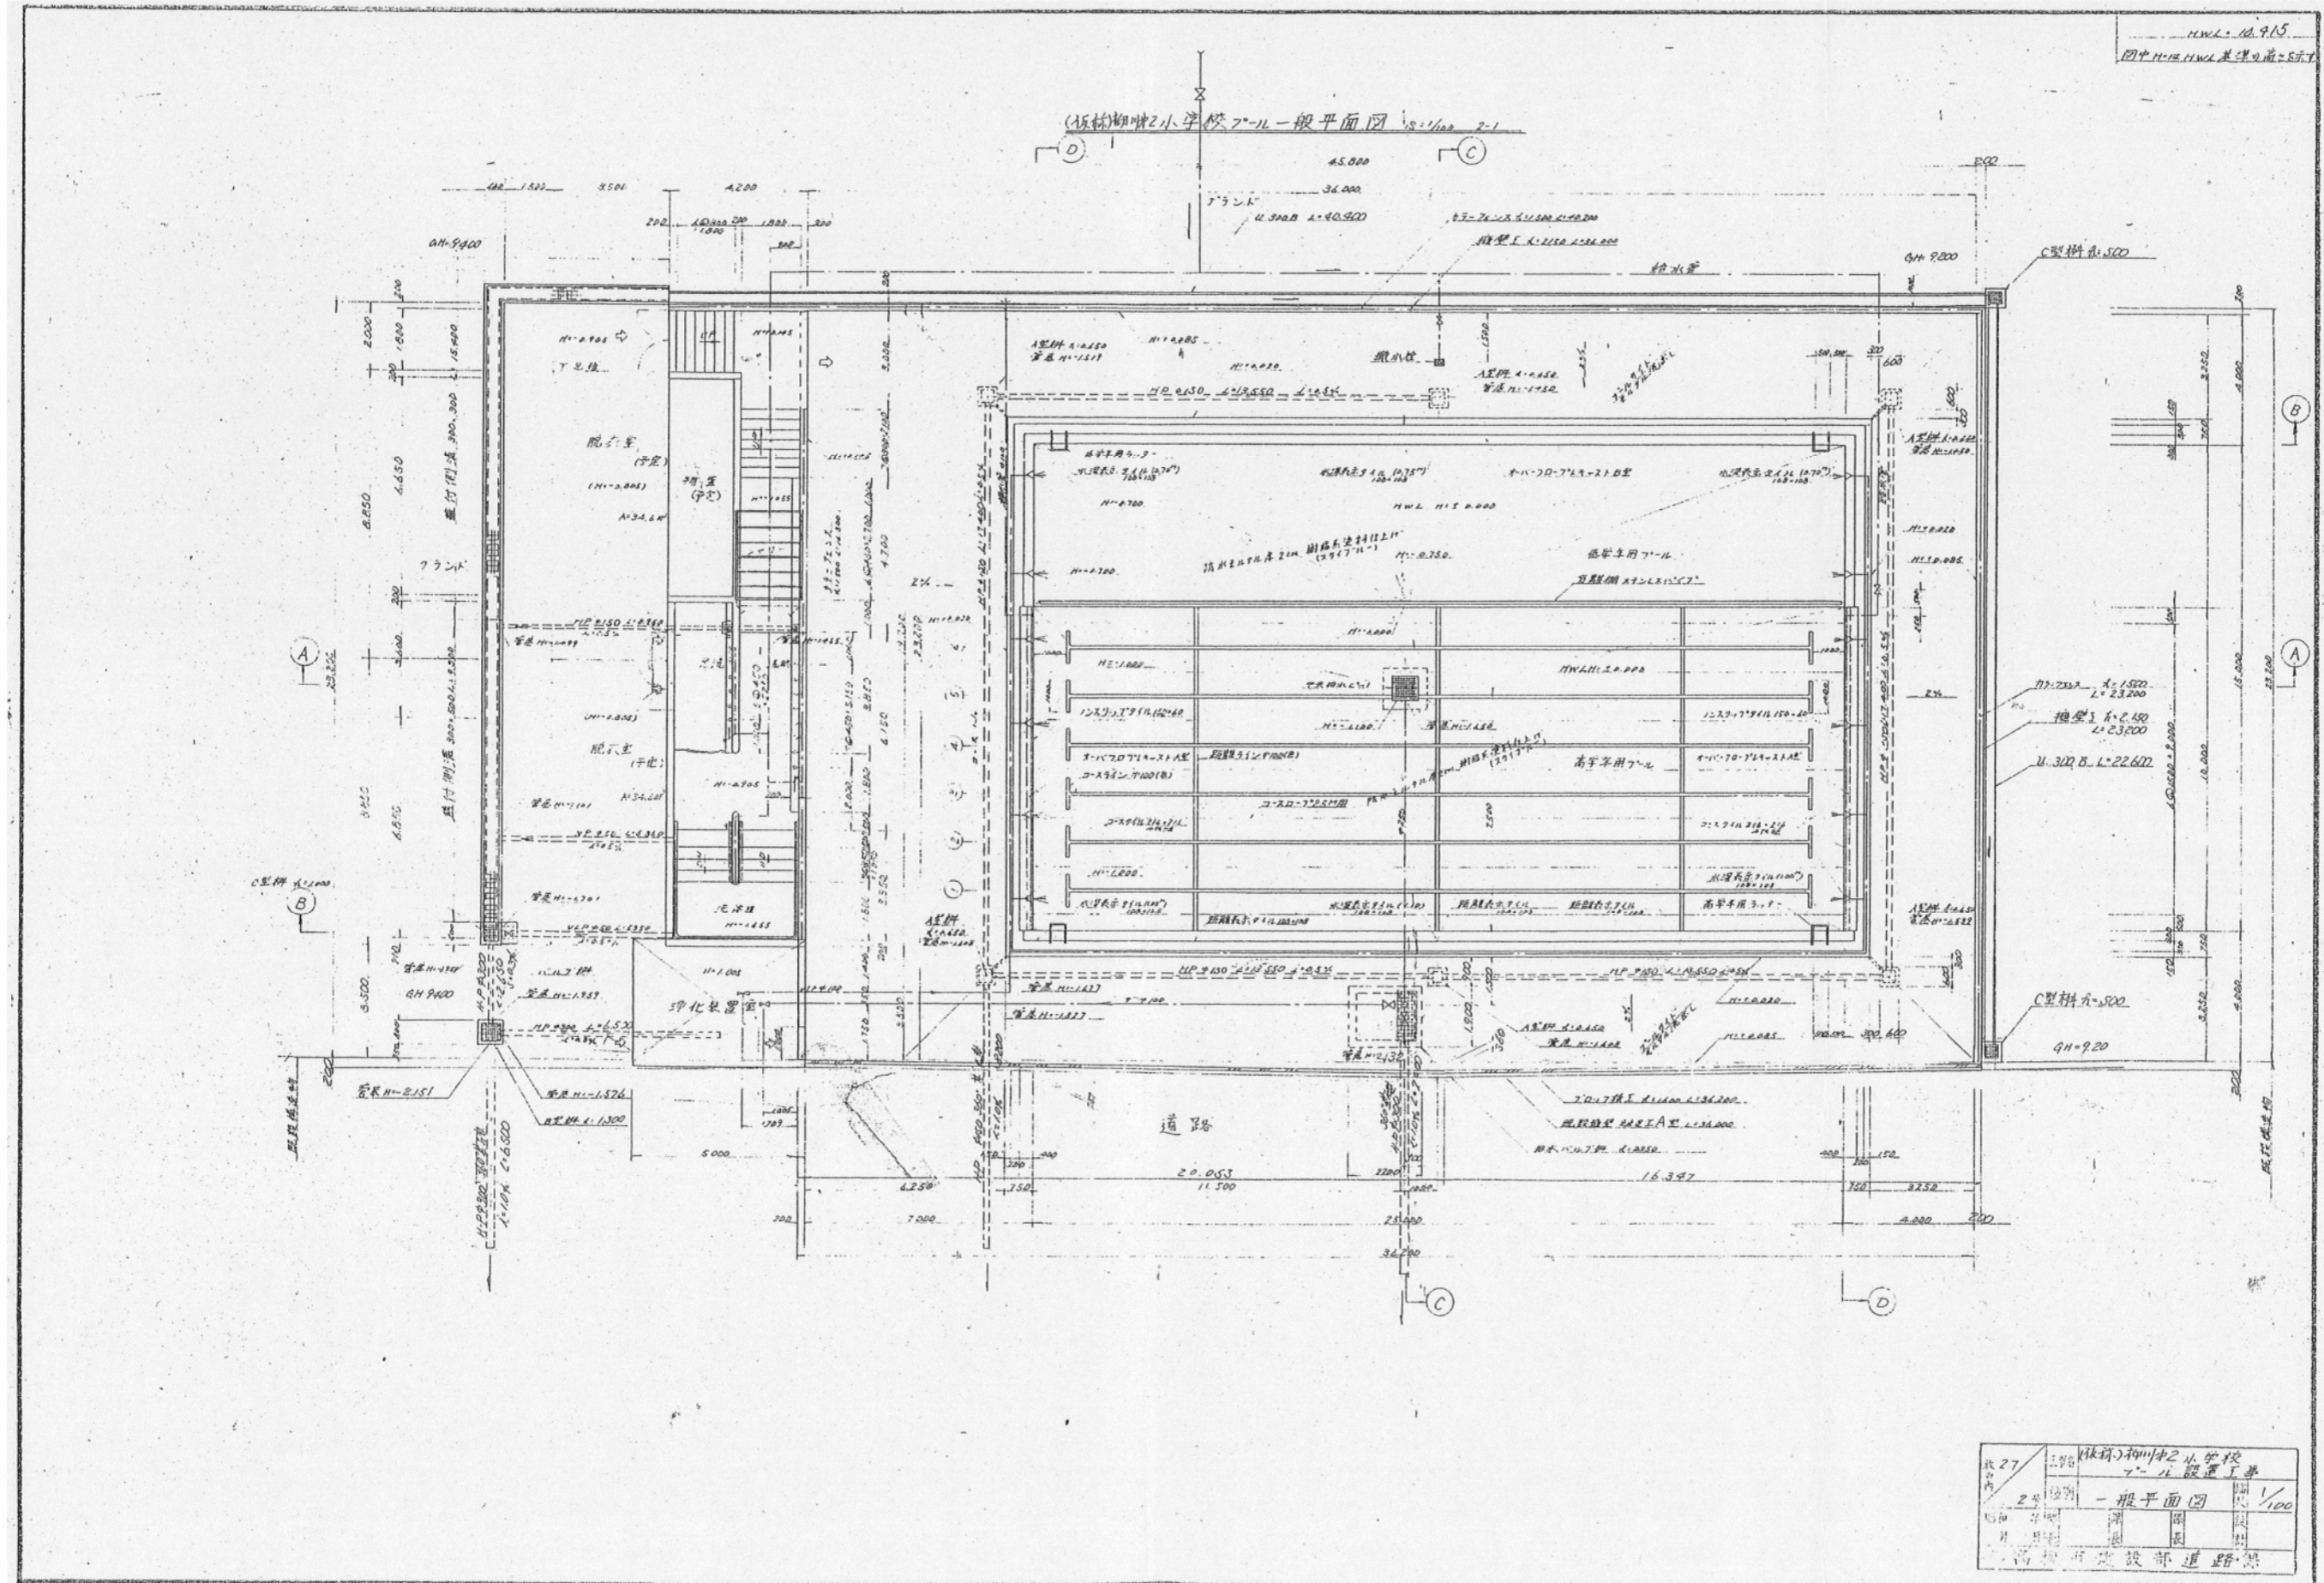