

詳細図

このエリアは、除草時、近隣住民による植栽に注意。


①玉川の里（北部）

除草：
720㎡（平地部）
9,670㎡（法面部）


刈込：
650㎡


②玉川の里（南部）


除草：
5,000㎡
（法面部）

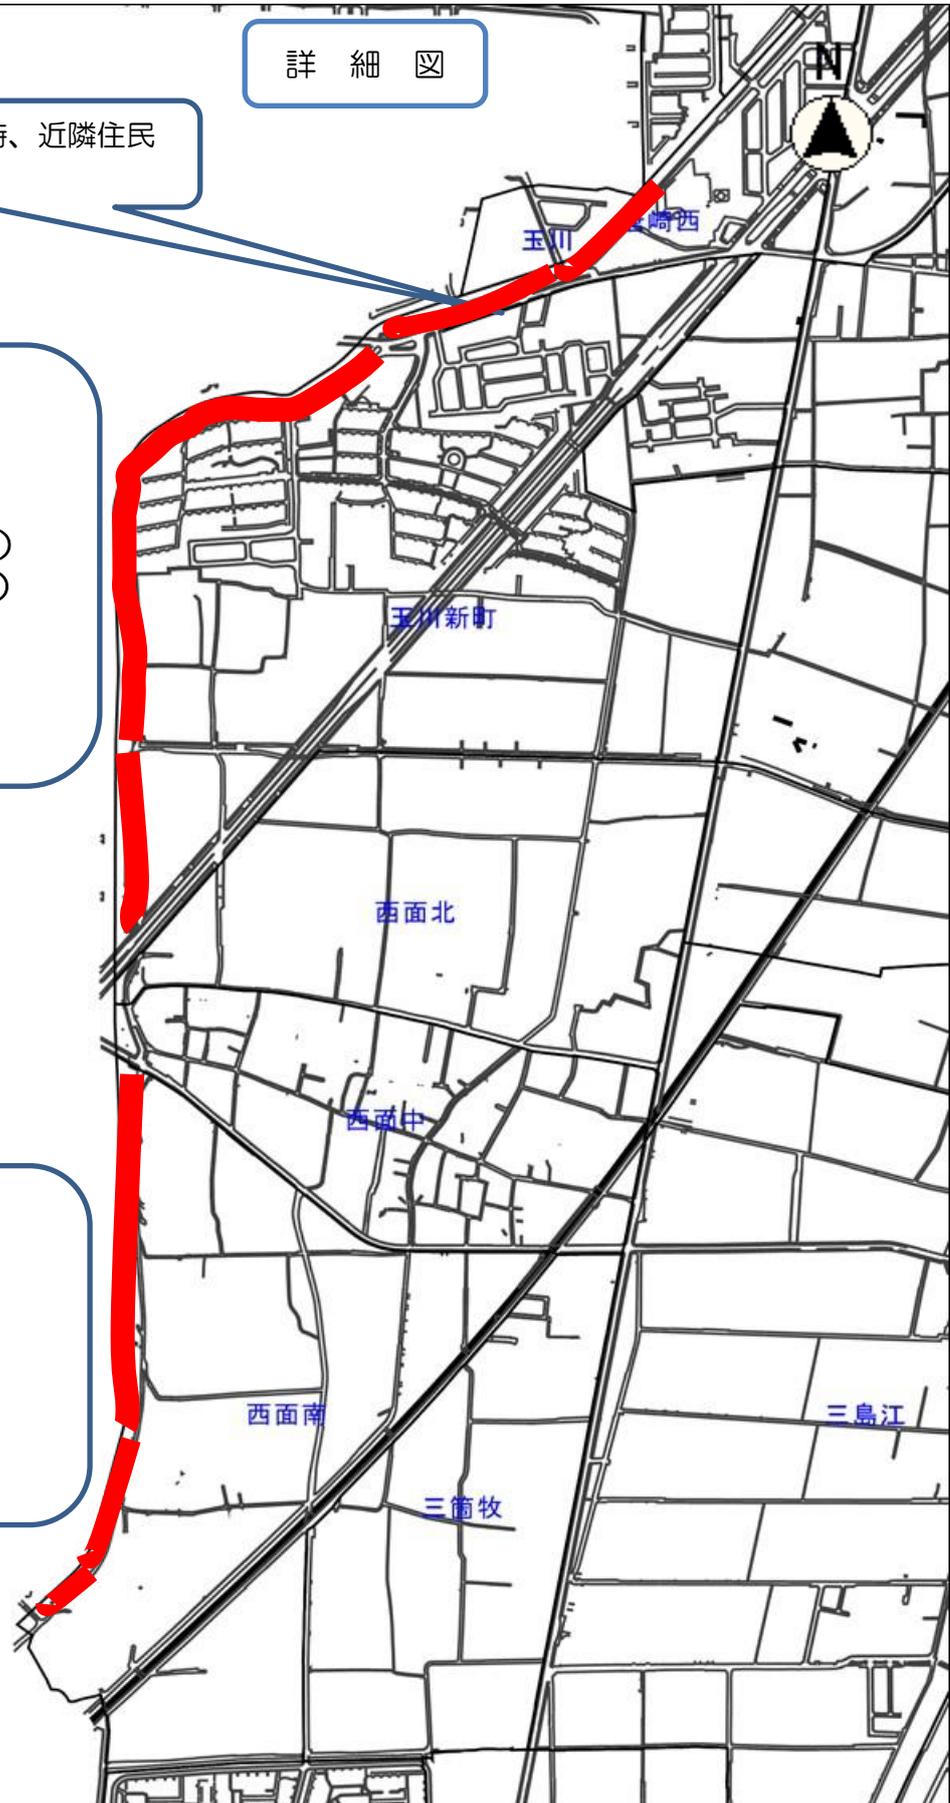

縮尺 1 : 10000

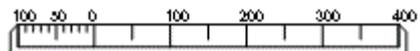

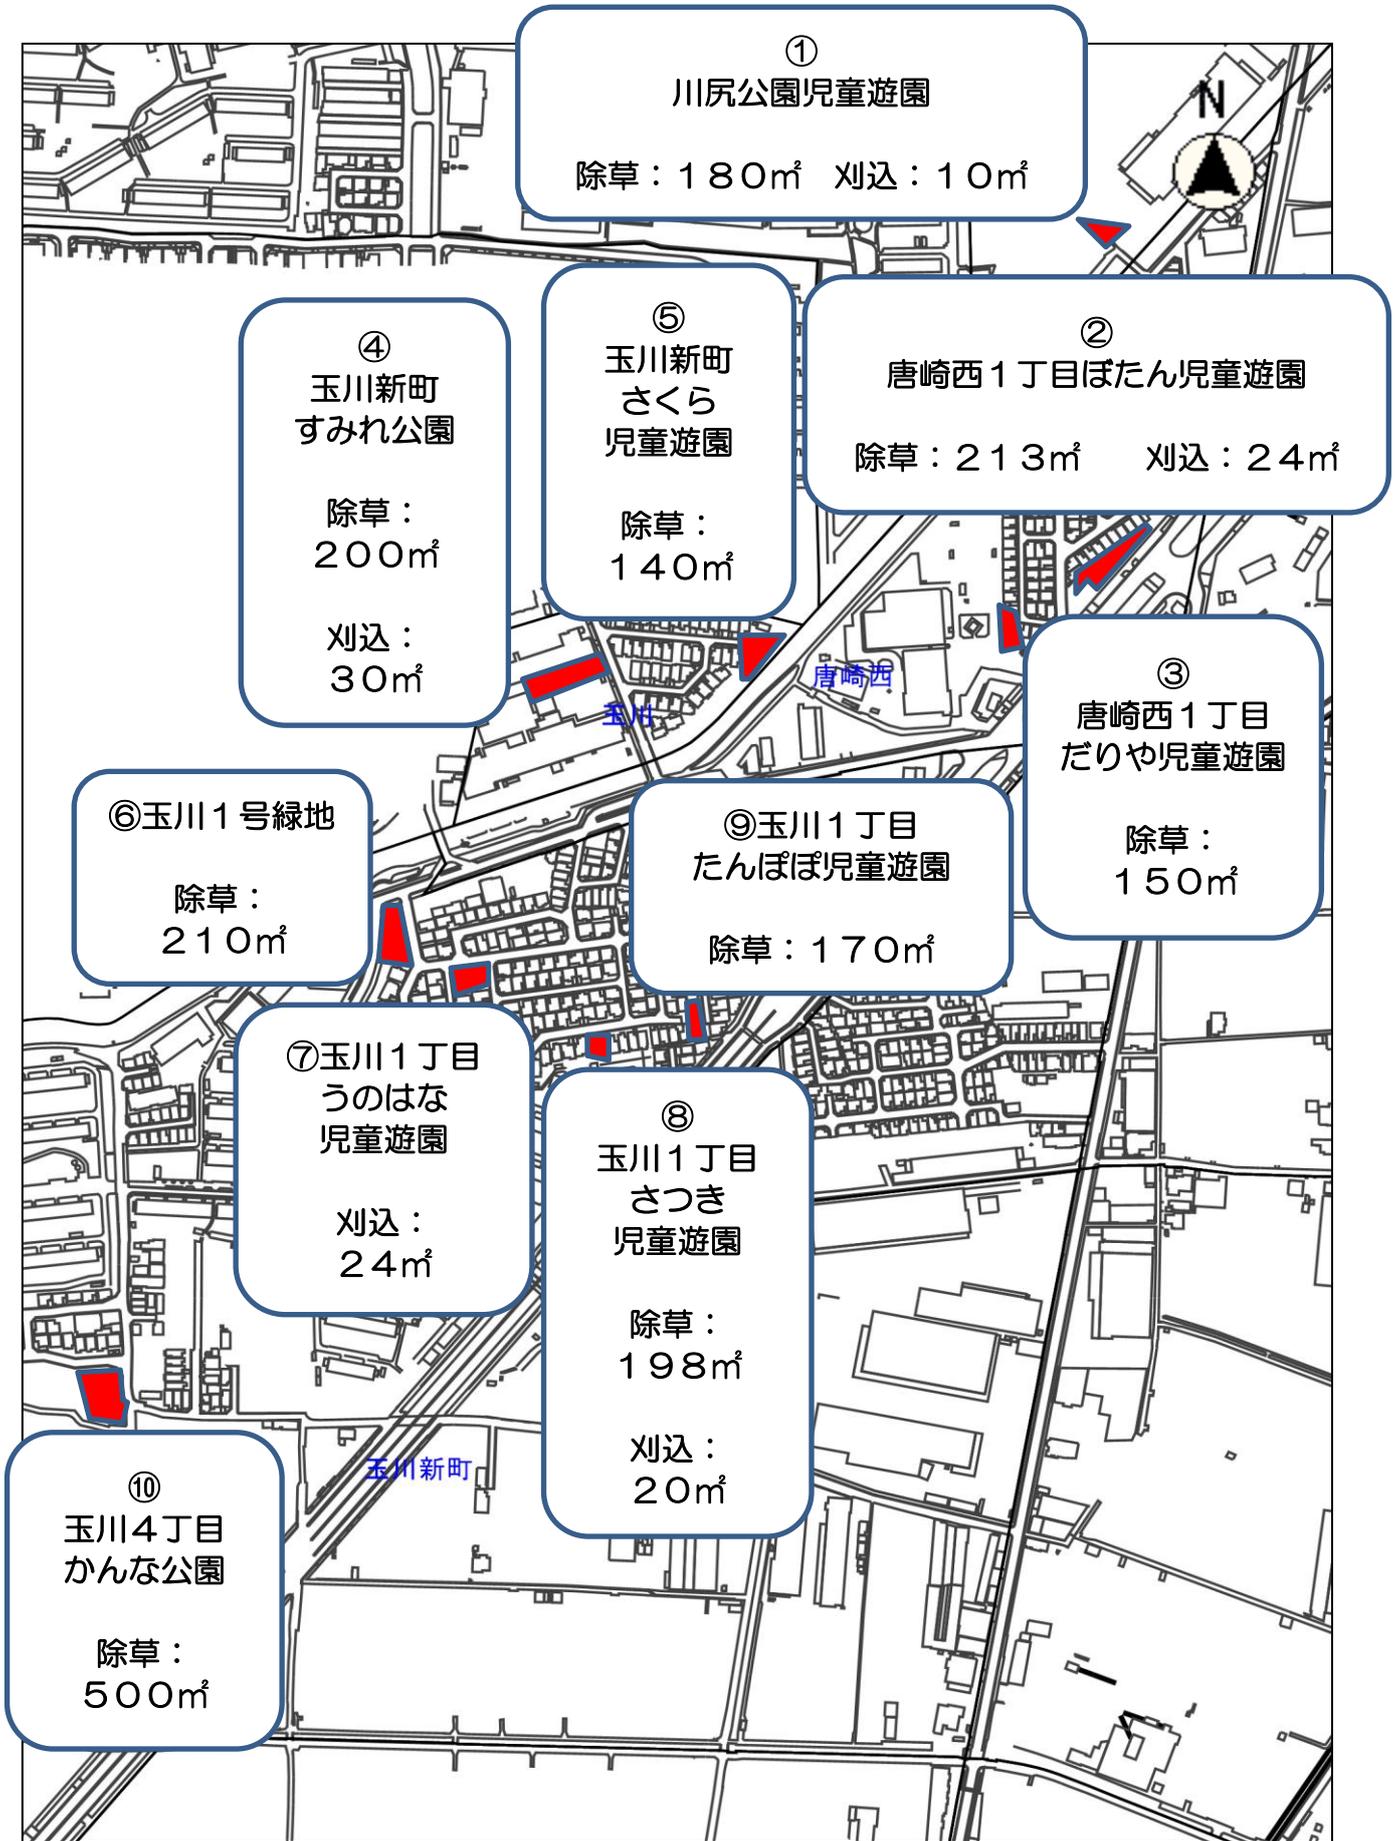


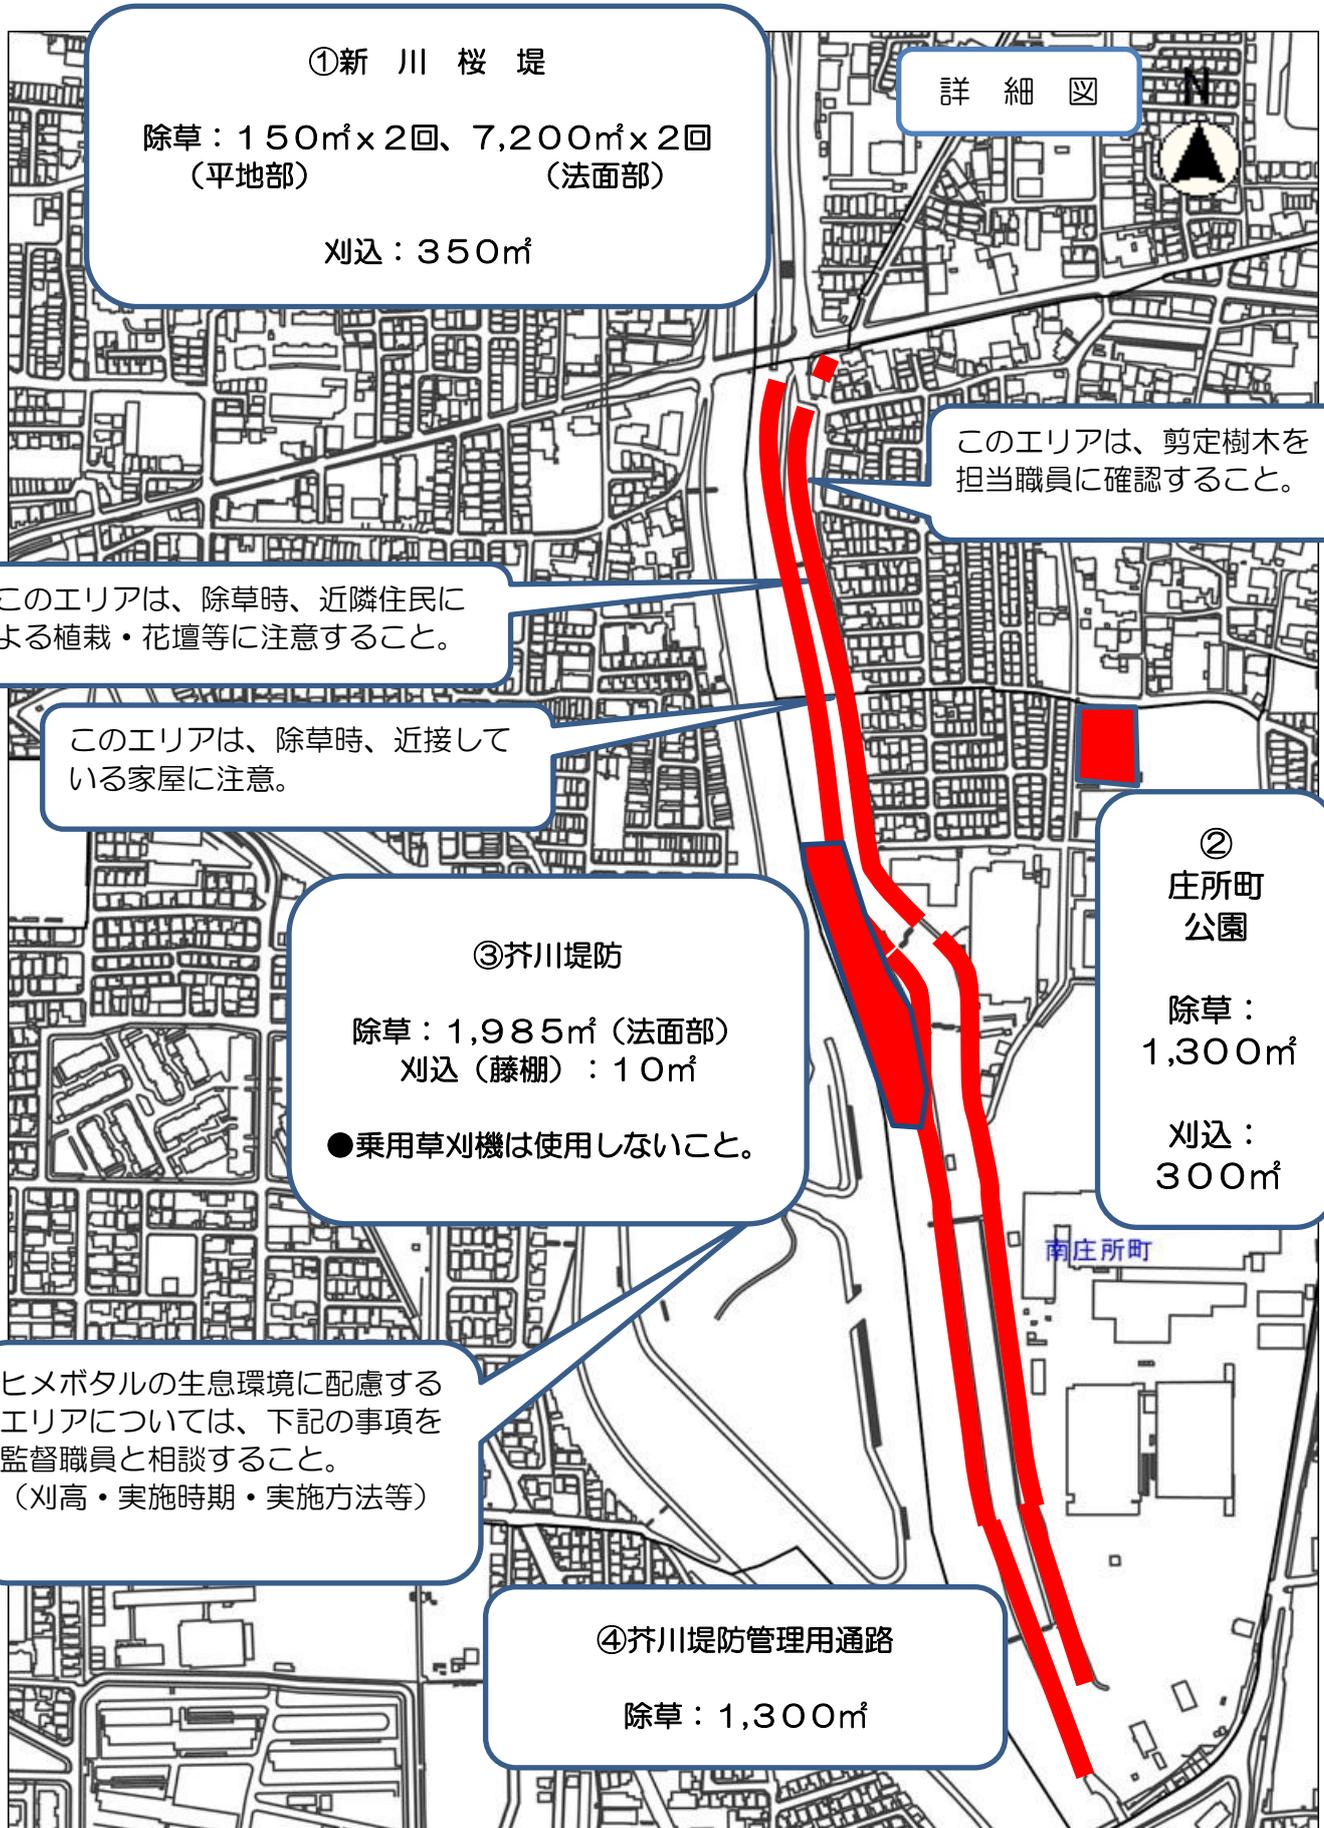

詳細 図



縮尺 1 : 5000

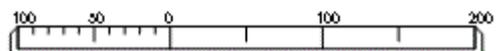


詳細図




柳川緑道

除草：180㎡×2回

刈込：437㎡

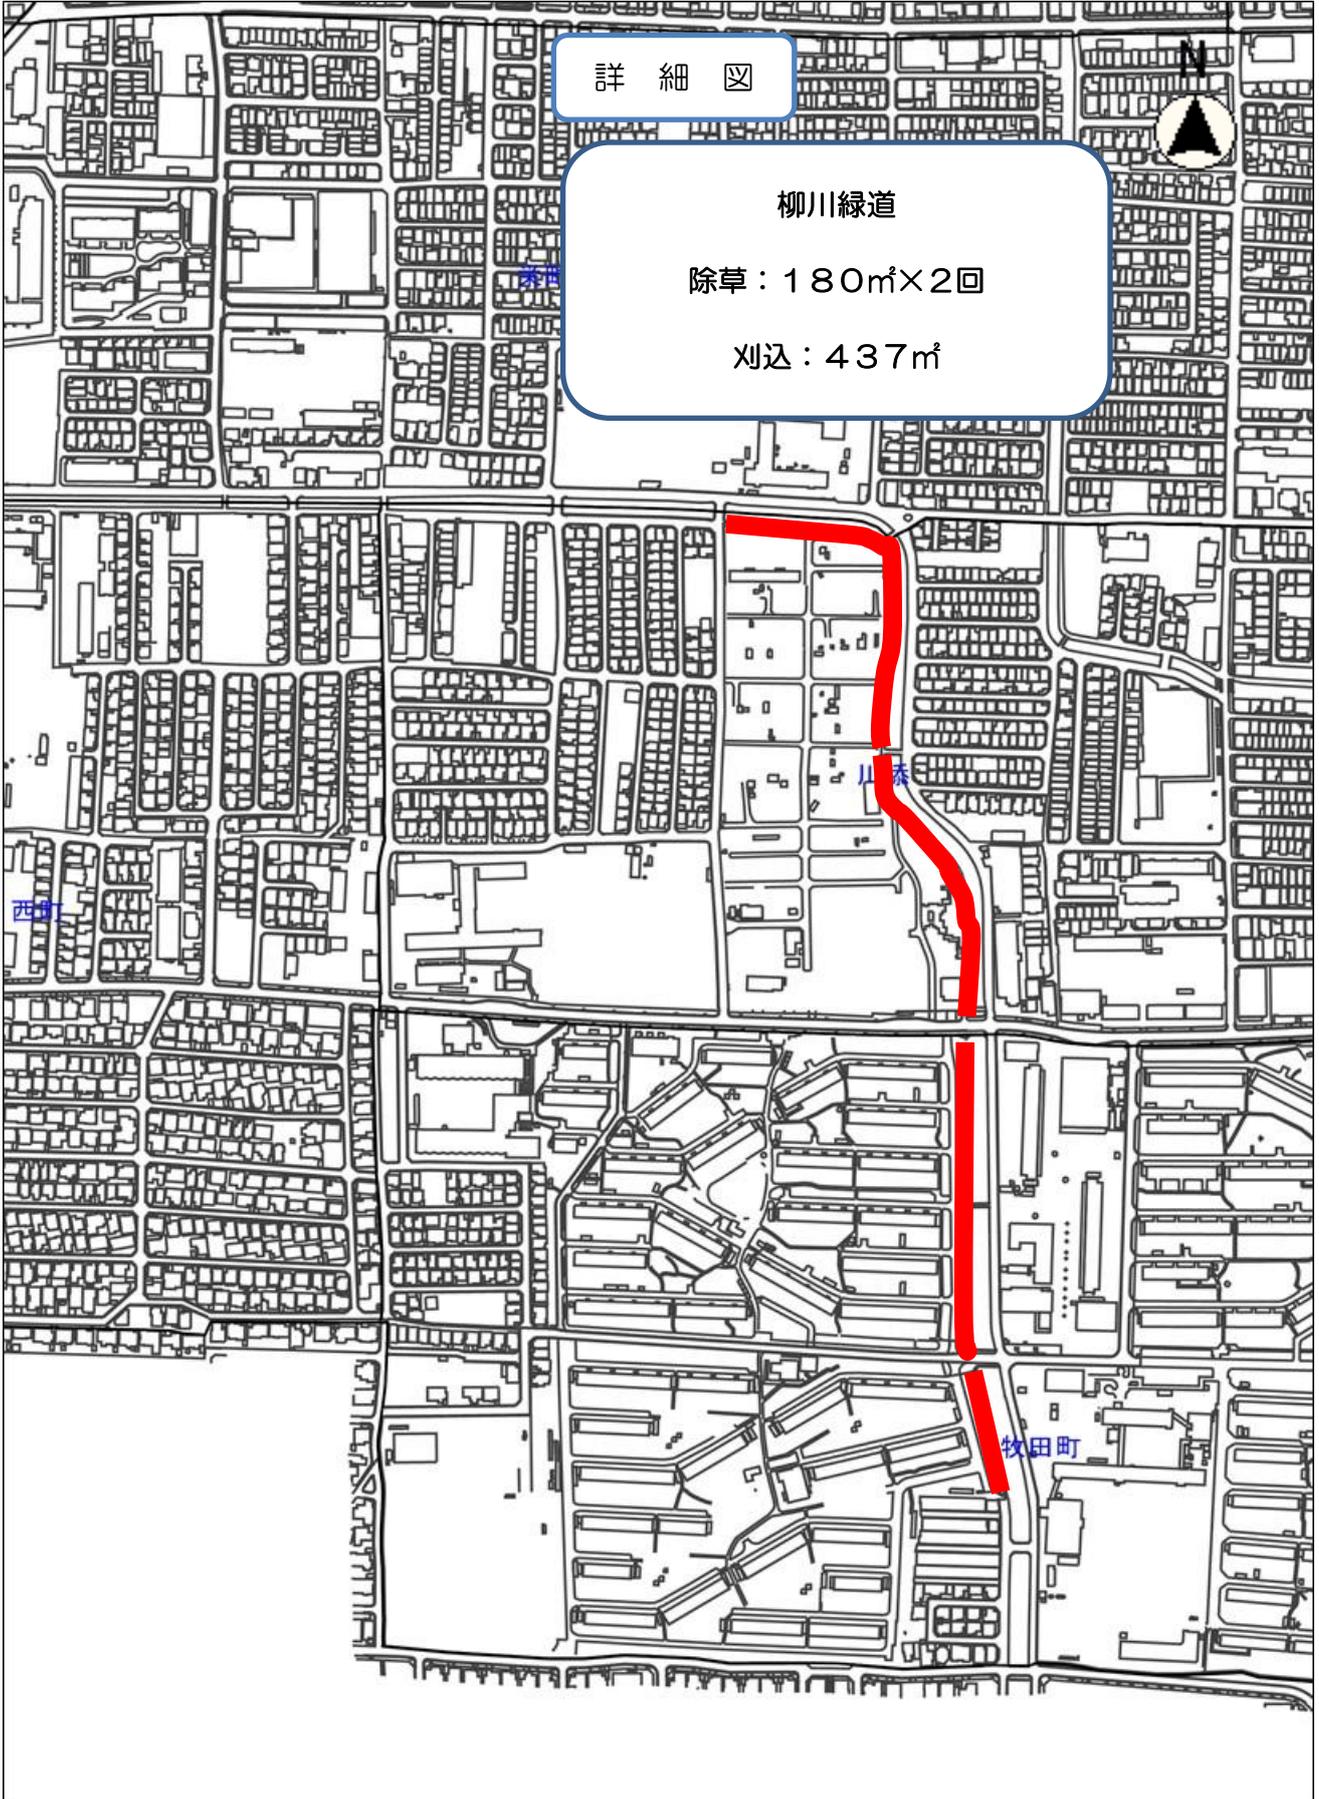

縮尺 1 : 5000

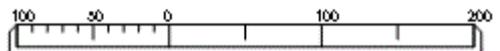

詳細図

①真上雨水幹線緑道

除草：1,325㎡

刈込：250㎡

西真上一丁目

②こすもす 除草：107㎡ 刈込：20㎡
児童遊園

④真上南公園

除草：770㎡

刈込：20㎡

③西真上1丁目
うのはな 児童遊園

除草：380㎡


刈込：15㎡

⑤殿町
しょうぶ 児童遊園

除草：235㎡

刈込：35㎡

縮尺 1 : 5000

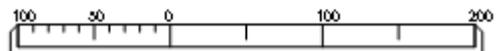

詳細図

阿武野交番



①氷室プロムナード

除草：110㎡

刈込：650㎡


②

氷室町
二丁目
さるびあ
児童遊園

除草：
150㎡

刈込：
10㎡

縮尺 1 : 2500

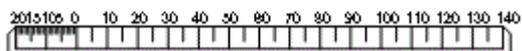


詳細図


阿武野緑地

除草：1,000㎡
(平地部)

刈込：500㎡

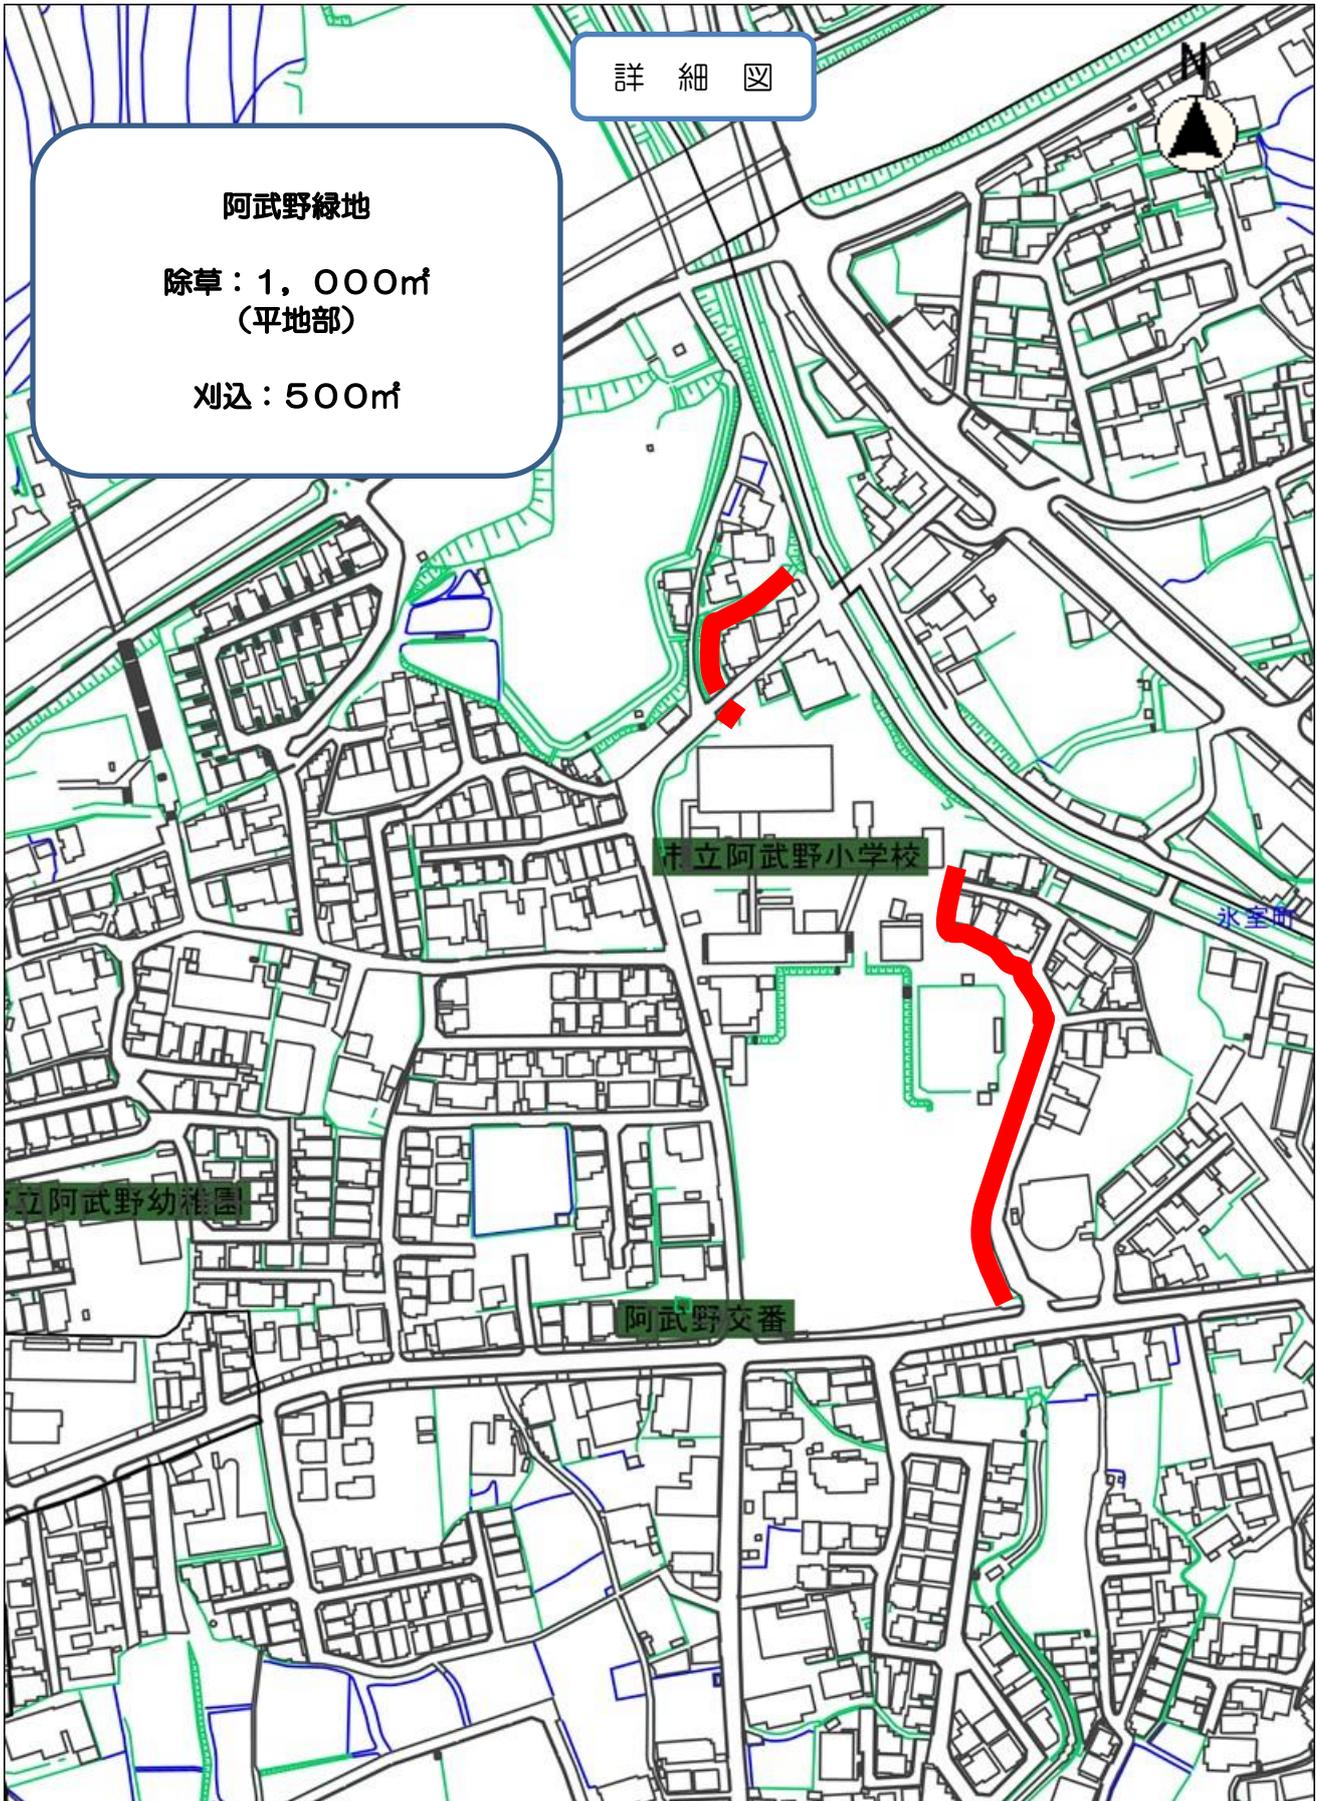


縮尺 1 : 2500

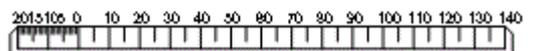



縮尺 1 : 2500

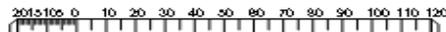

詳細図




東五百住1号地


除草：465㎡（法面部）

白野川排水機場

桜ヶ丘北町

縮尺 1 : 1500

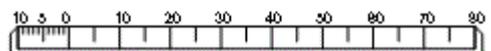

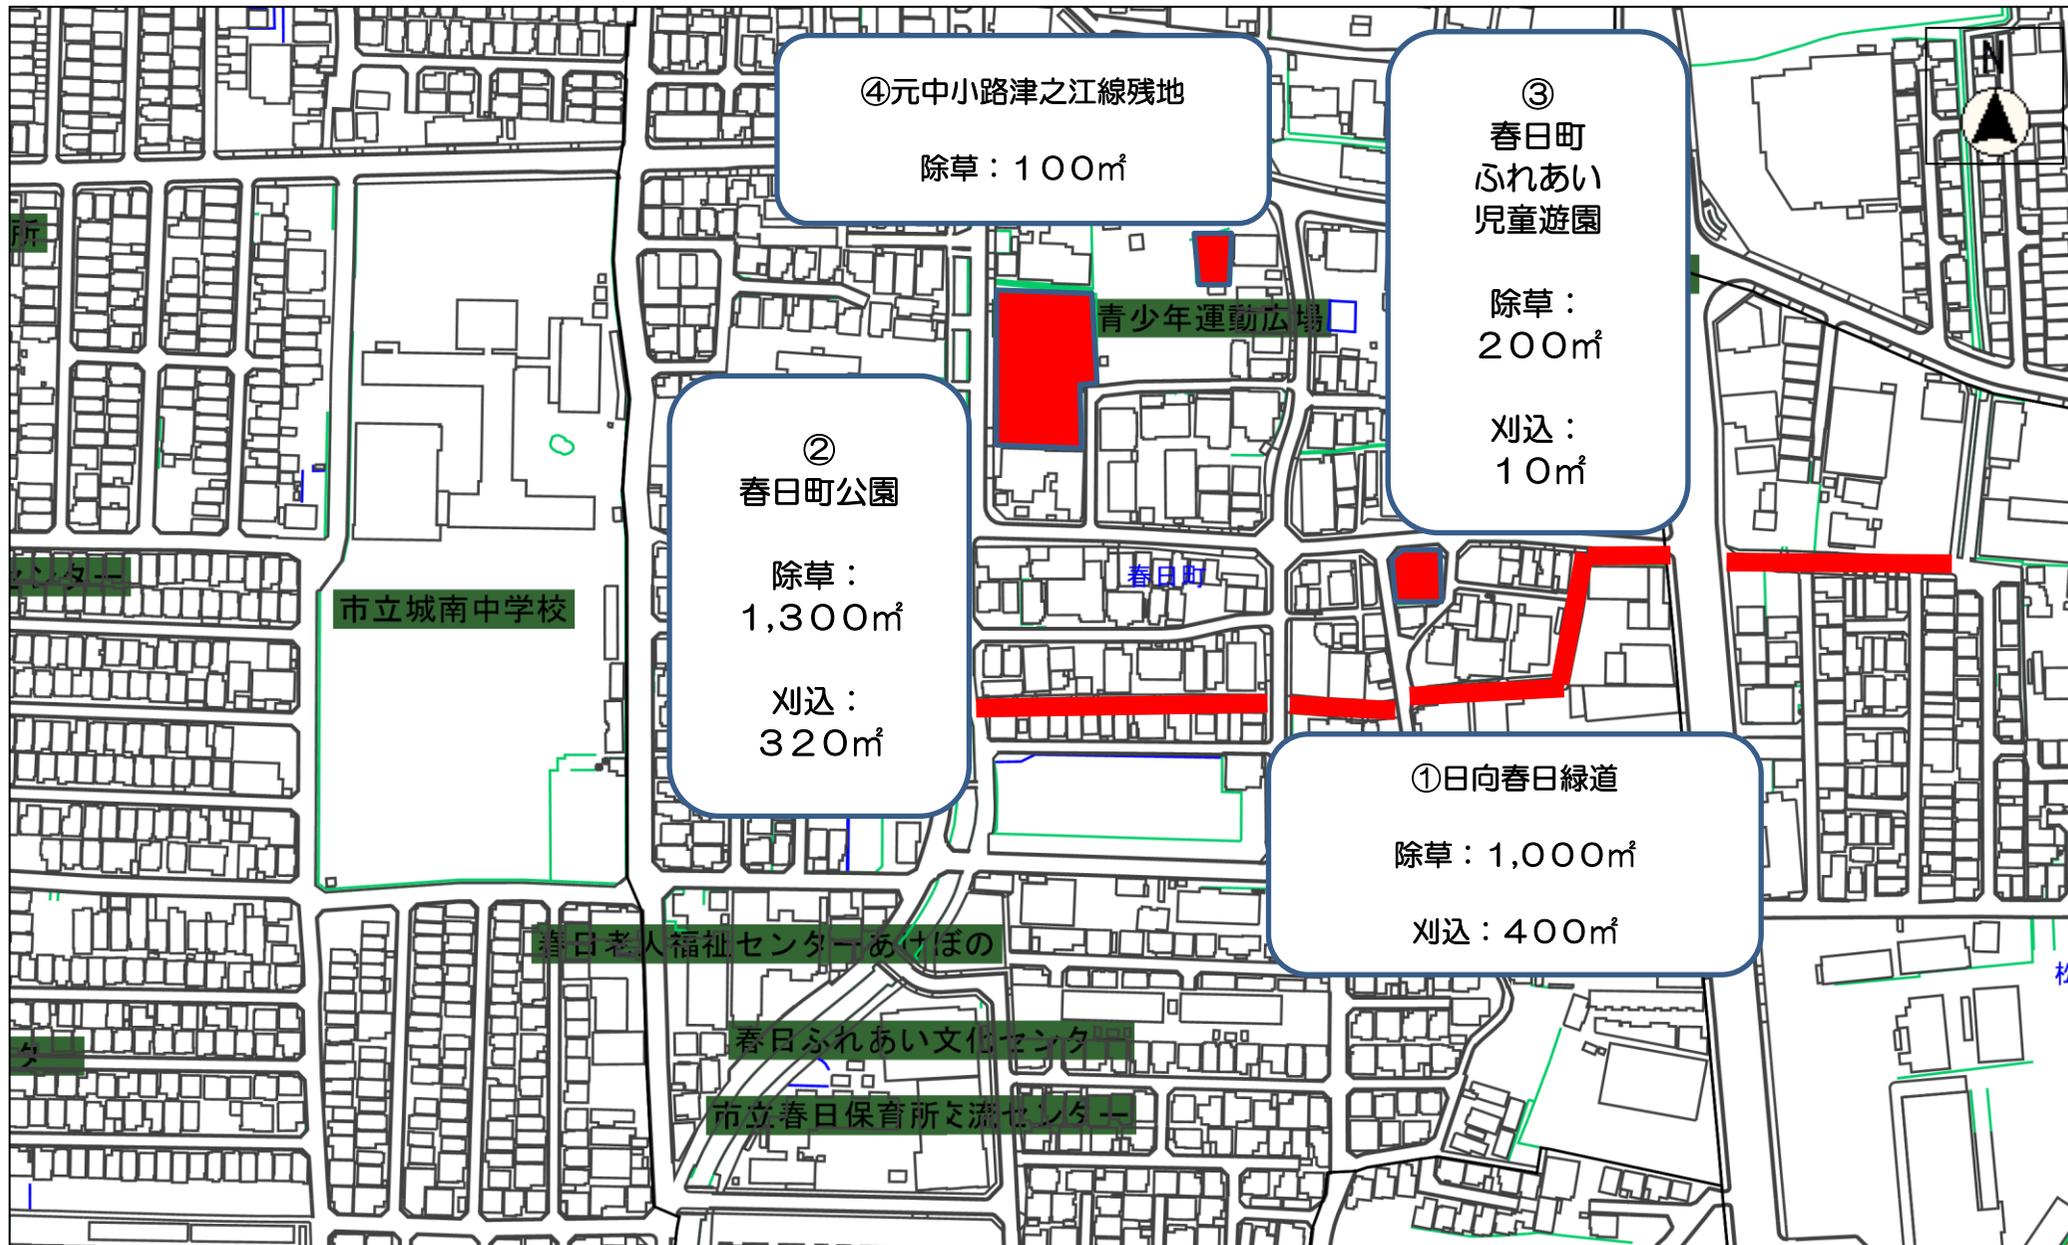

④元中小路津之江線残地
除草：100㎡

③
春日町
ふれあい
児童遊園

除草：
200㎡

刈込：
10㎡

②
春日町公園

除草：
1,300㎡

刈込：
320㎡

①日向春日緑道

除草：1,000㎡

刈込：400㎡

縮尺 1 : 2500

