
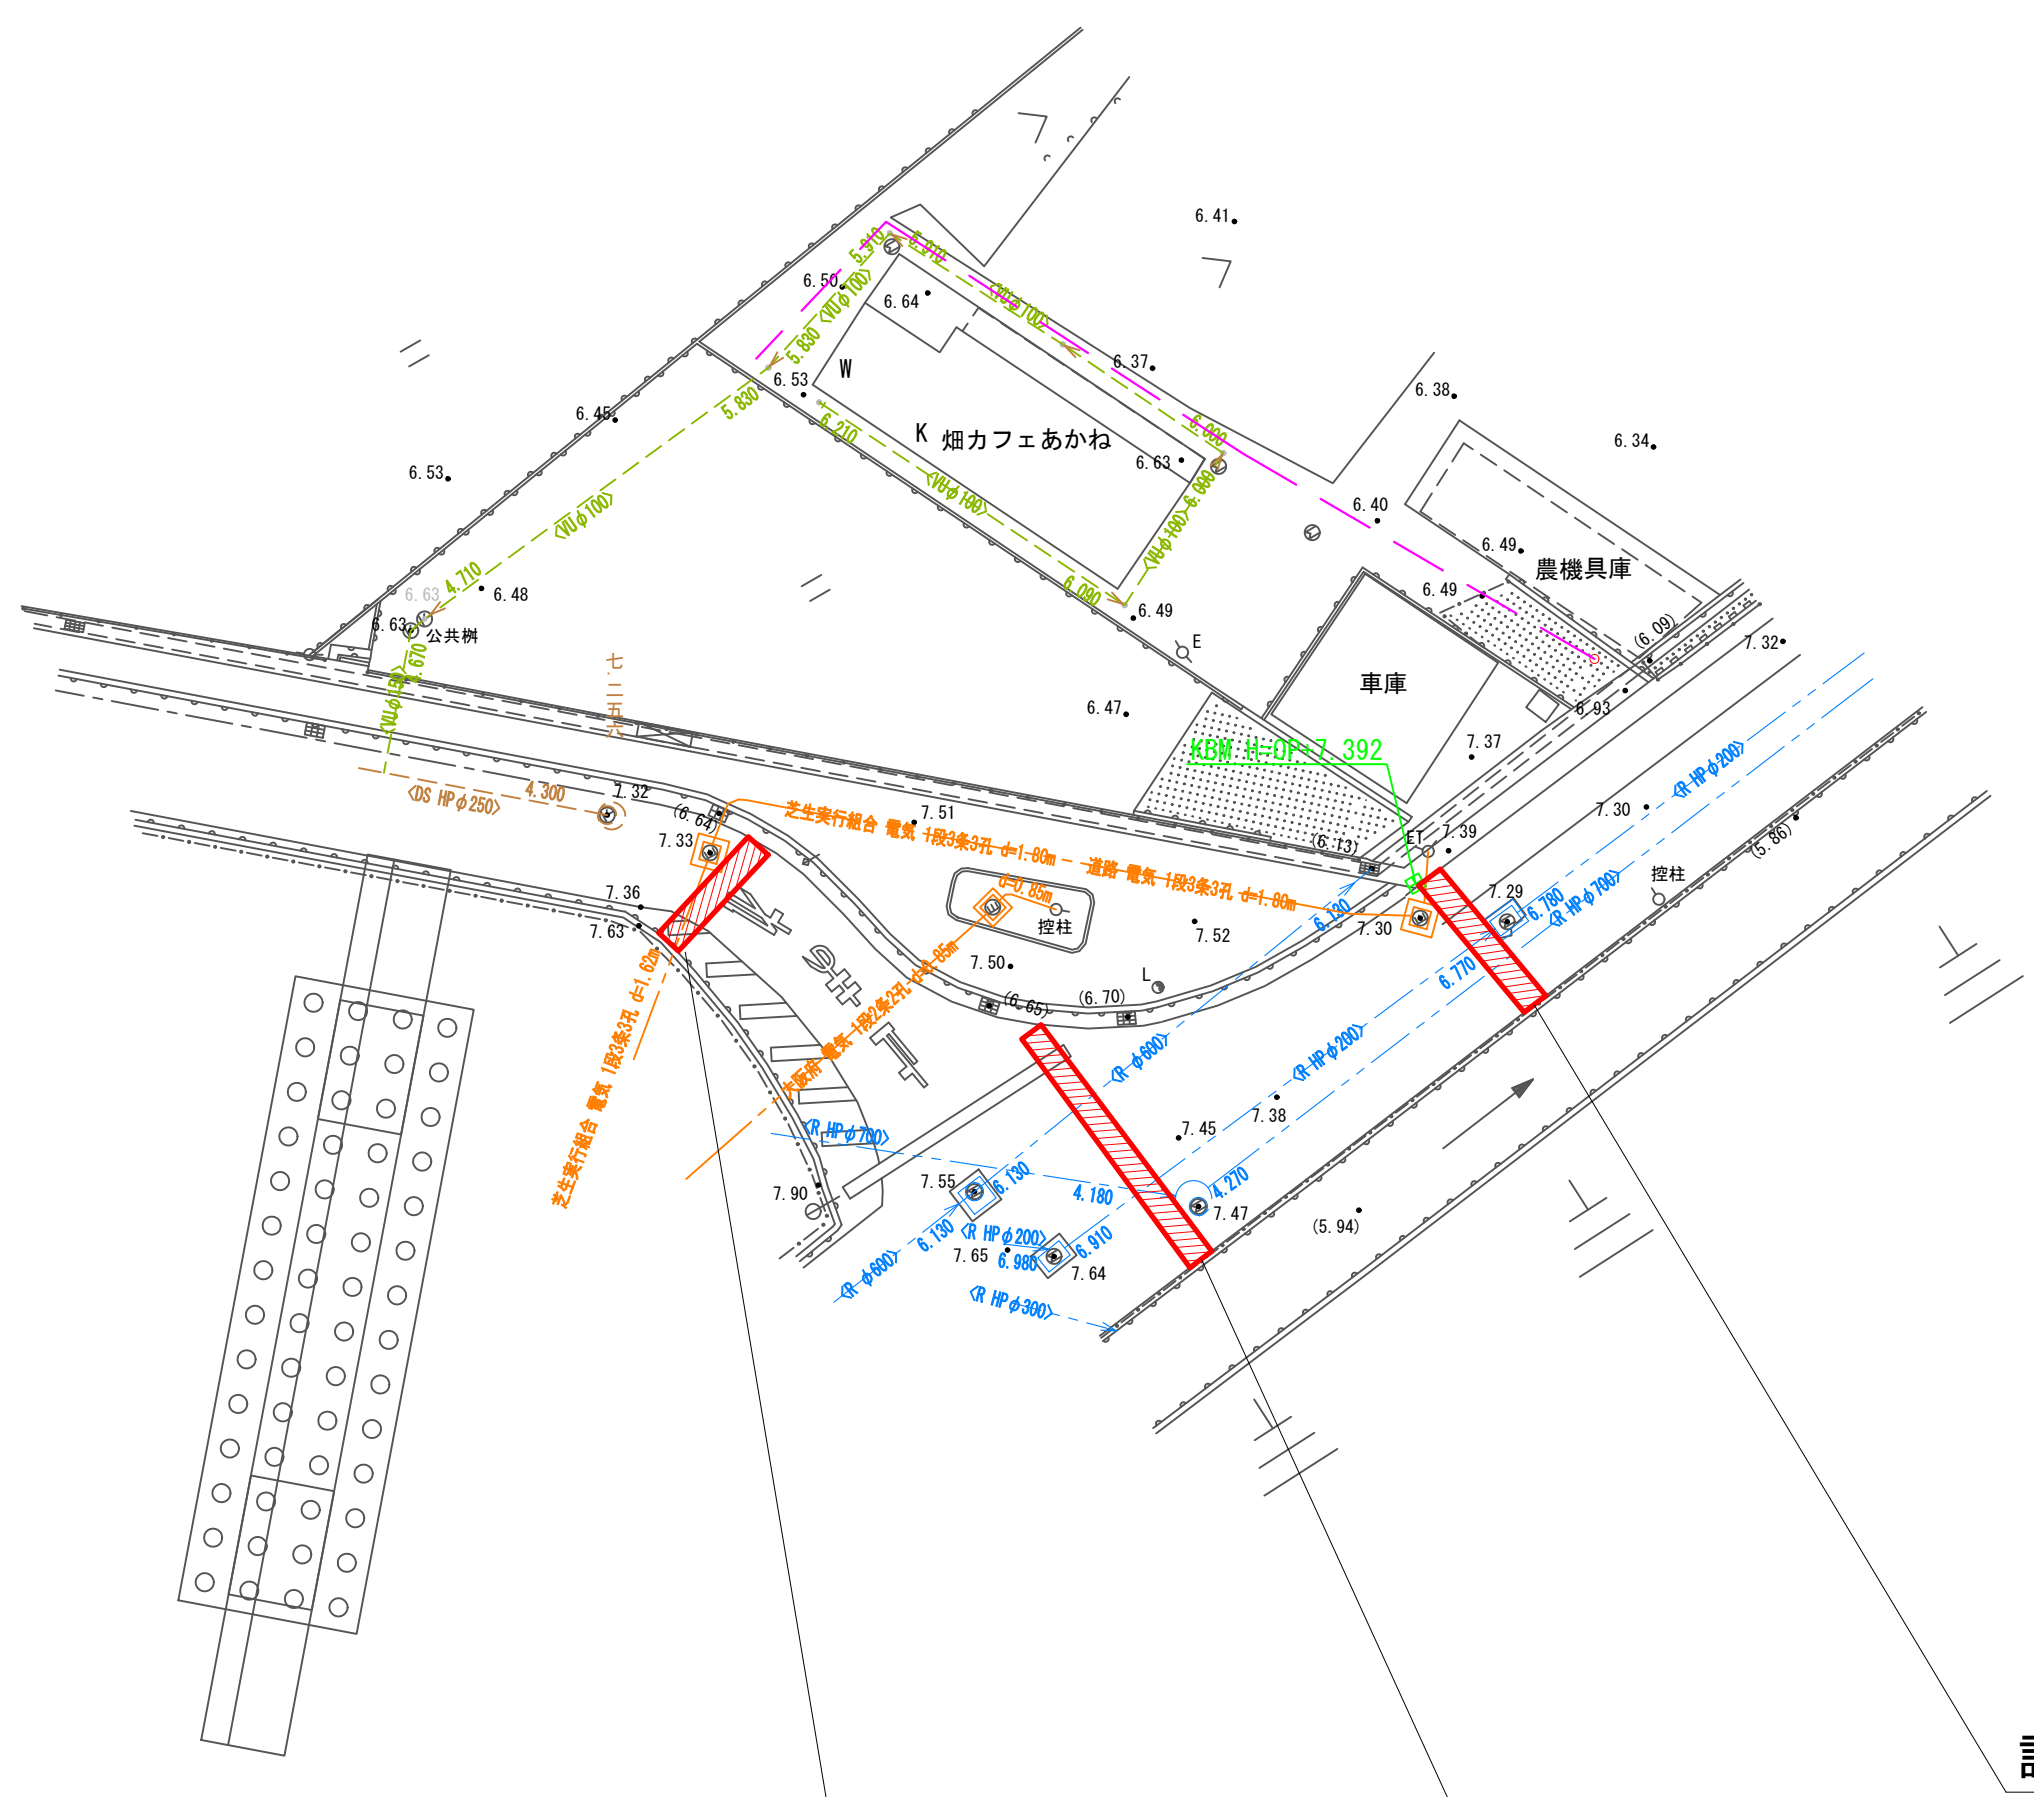


平面図 S=1:250

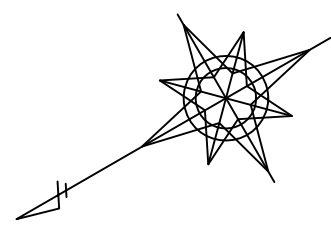


試掘箇所①
0.90×4.30×2.75

試掘箇所②
0.90×9.40×2.65

試掘箇所③
0.90×5.50×2.55


舗装構成図 S=1:10

試掘箇所①②

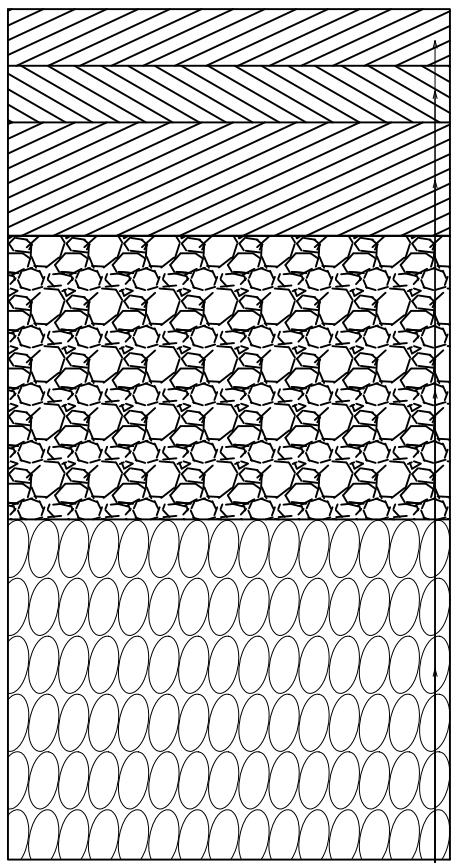


表層	再生密粒度As(20) 改質Ⅱ型	t=50
中間層	再生粗粒度As(20) 改質Ⅱ型	t=50
基層	再生粗粒度As(20)	t=100
上層路盤	水硬性粒度調整鉄鋼スラグ(HMS-25)	t=250
下層路盤	再生クラッシャーラン(RC-30)	t=300

試掘箇所③

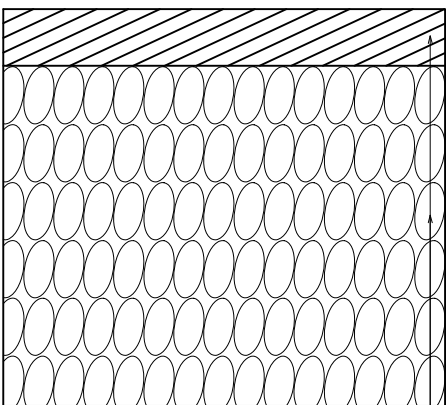


表層	再生密粒度As(20)	t=50
上層路盤	再生道路用砕石(RM-25)	t=300

位置図 S=1:5000

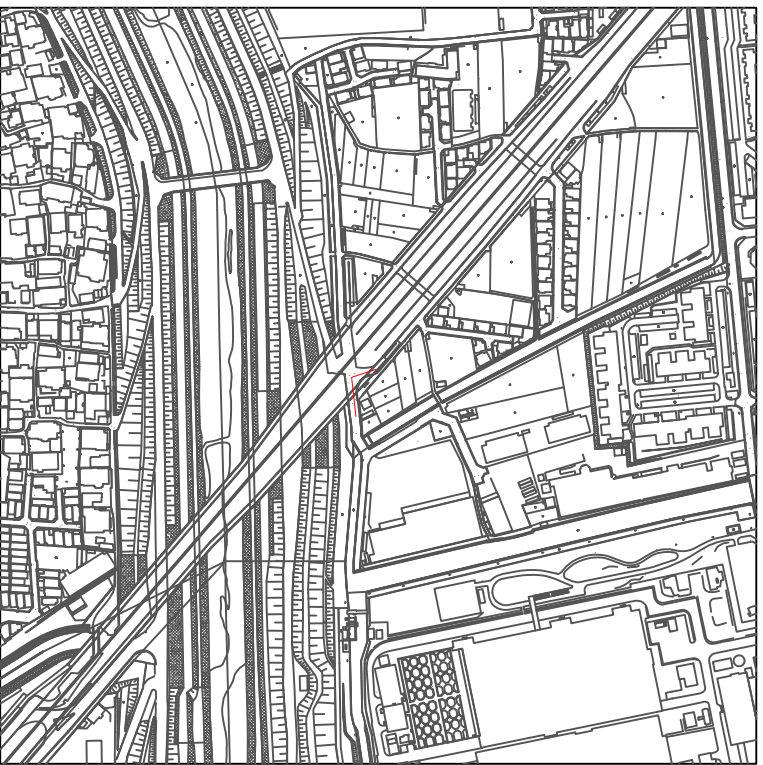


工事名	令和7年度公共下水道試掘調査業務委託 その1		
路線番号	25 ea	縮尺	図示
種別	平面図		
図番	2枚のうち1号	令和	年 月 日
高槻市都市創造部下水河川事業課			

平面図 S=1:250

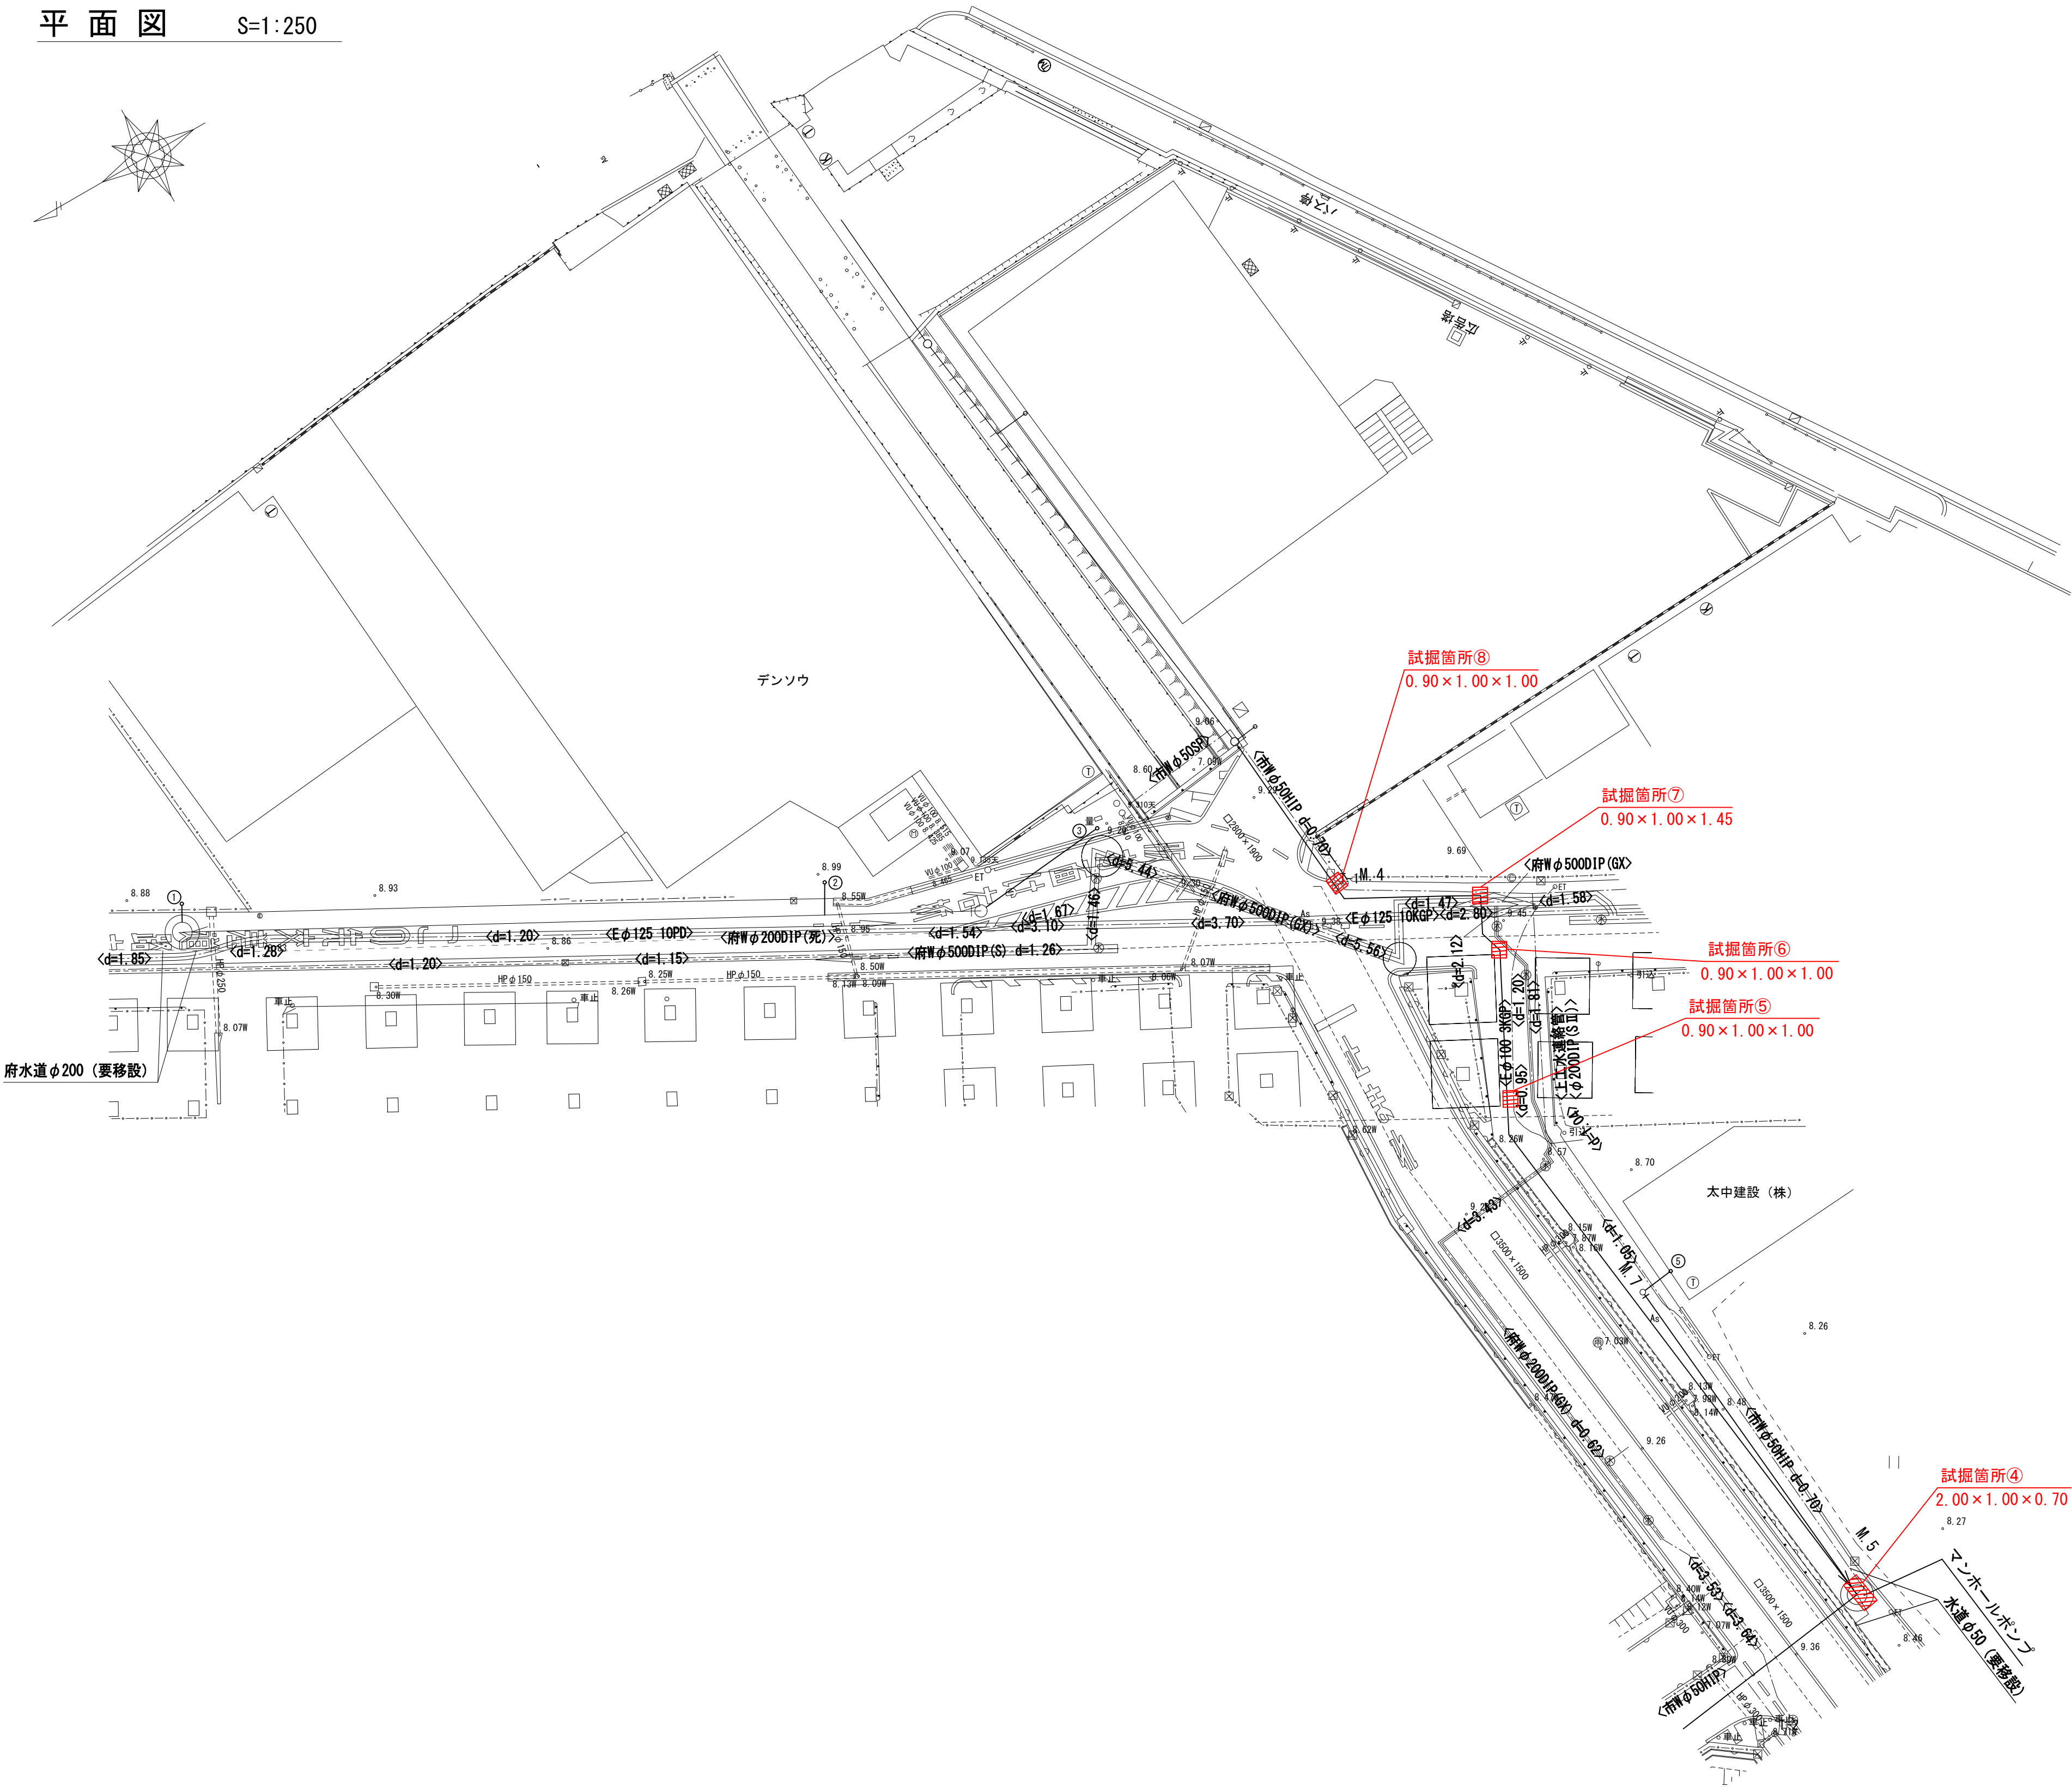


舗装構成図 S=1:10

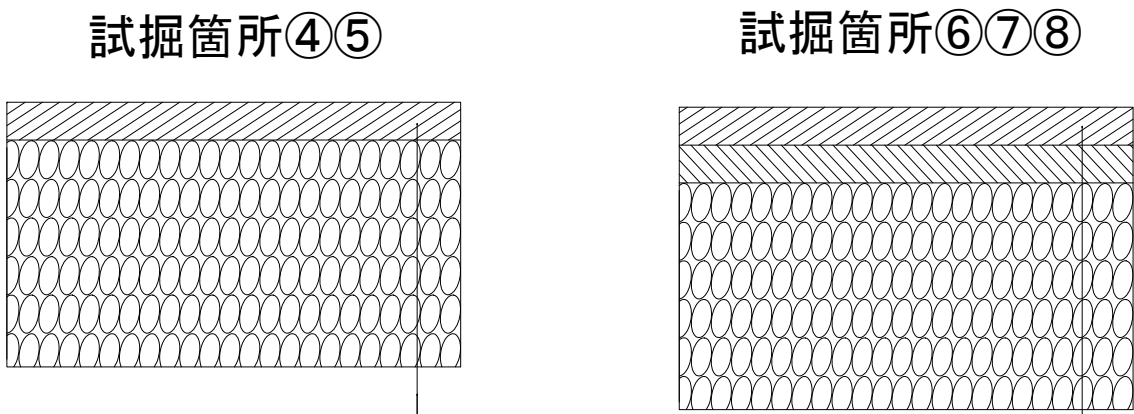

表層 再生密粒度As (20) t=50
上層路盤 再生道路用碎石 (RM-25) t=300

表層 再生密粒度As (20) t=50
基層 再生粗粒度As (20) t=50
上層路盤 再生道路用碎石 (RM-25) t=300

位置図 S=1:5000

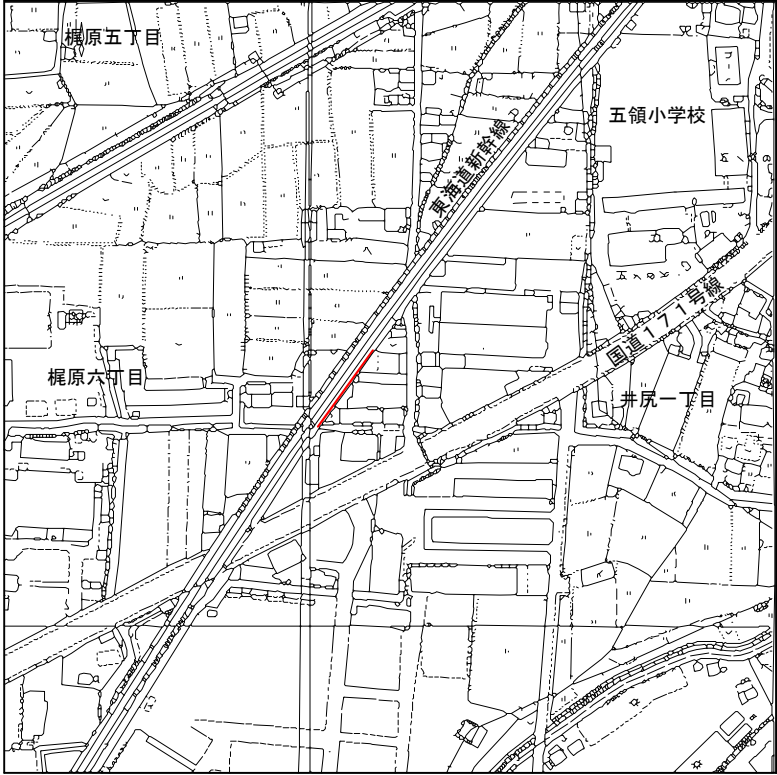

工事名	令和7年度公共下水道試掘調査業務委託 その1		
路線番号	23 eba	縮尺	図示
種別	平面図		
図番	2枚のうち／2号	令和	年月日
高槻市都市創造部下水河川事業課			