


高槻駅南立体駐車場

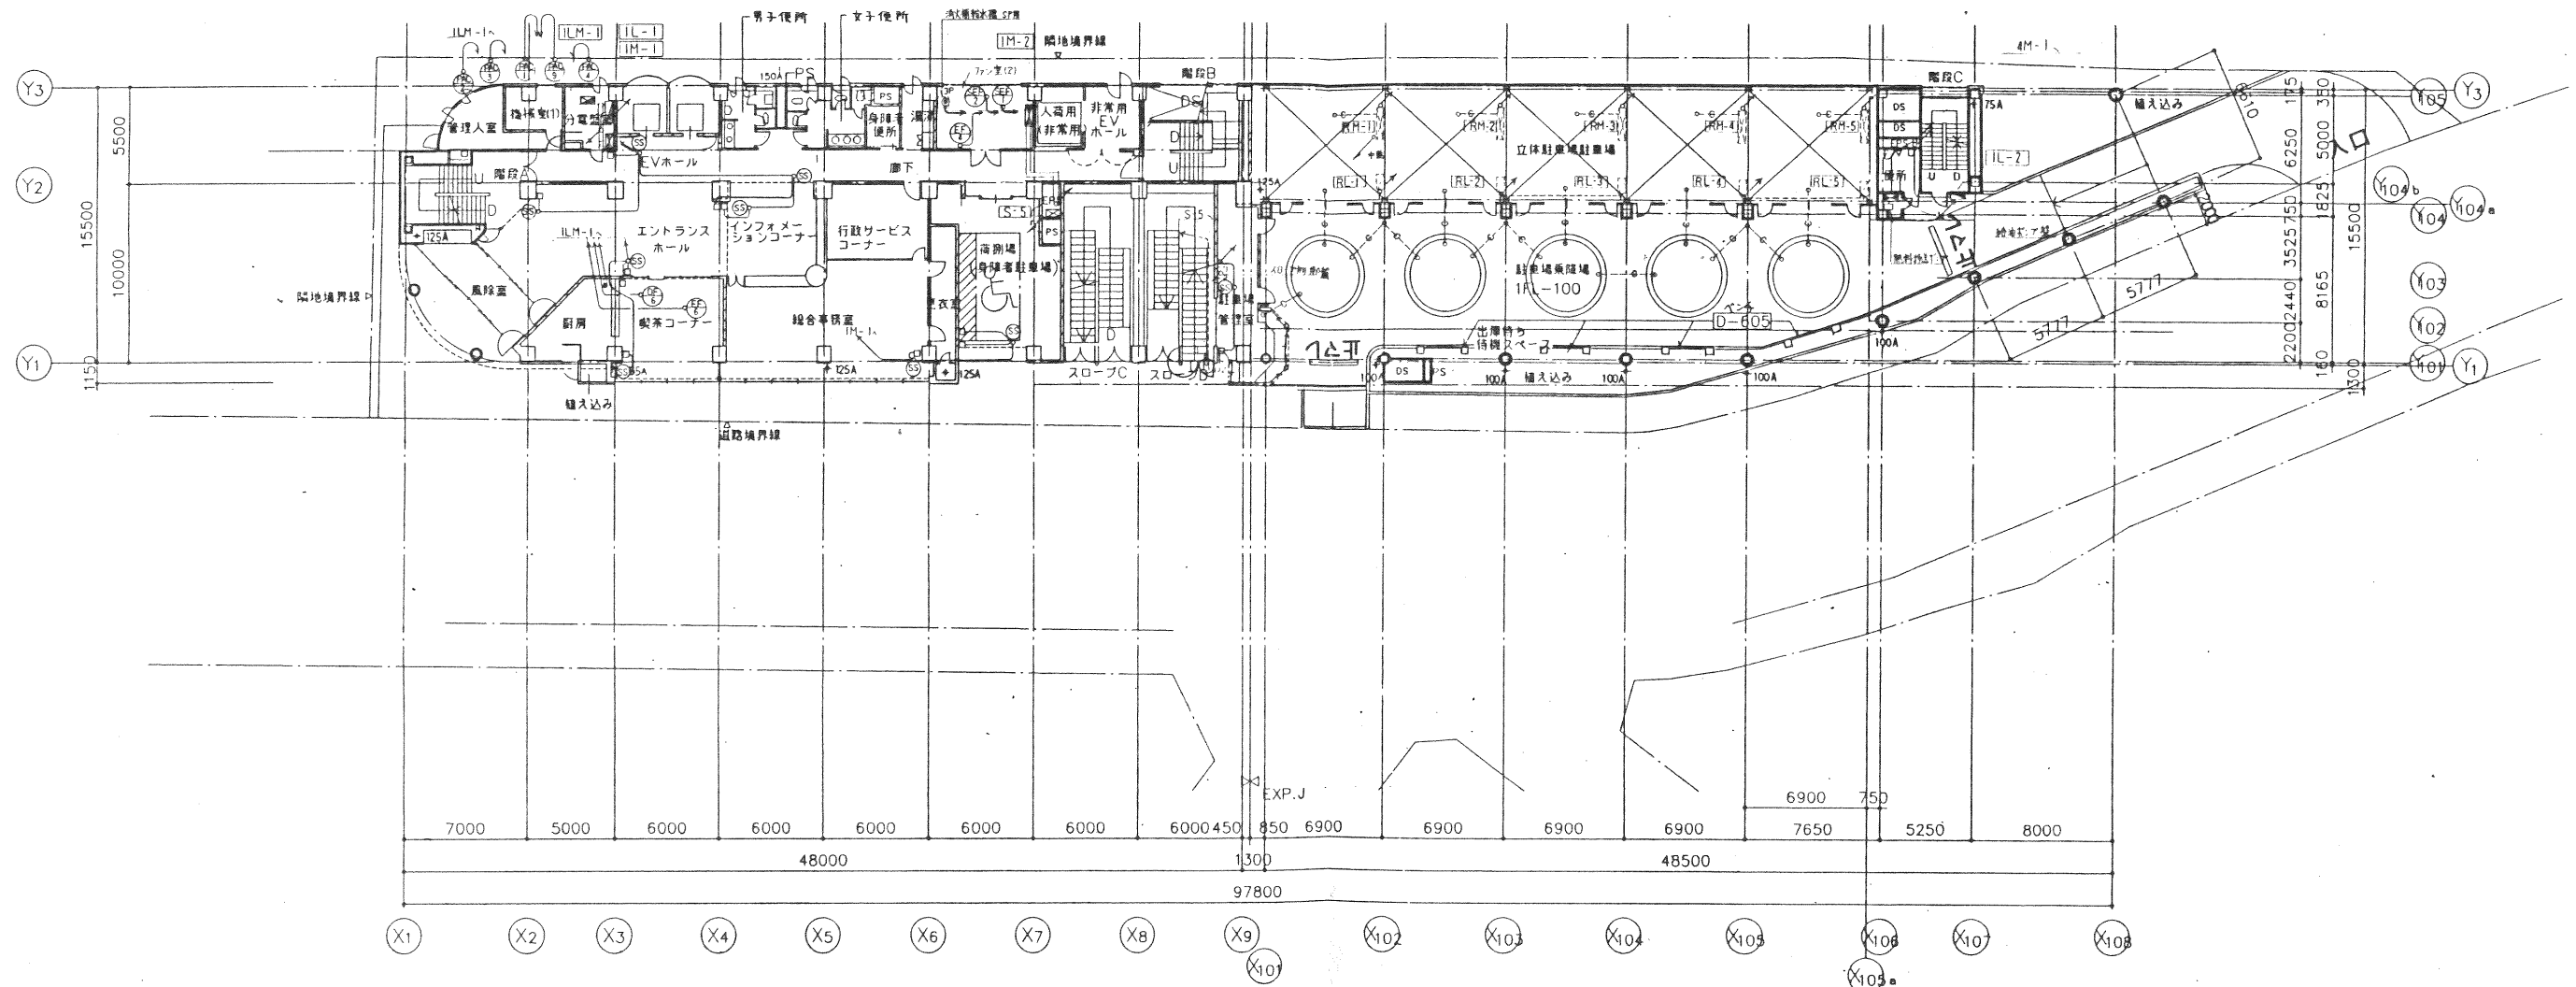

1階平面図 (GL+50)

高槻市建設部建築課
TAKATSUKI CITY HALL A SECTION OF ARCHITECTURE
CHECK

株式会社大建設
DAIICHI KENETSU KENYAKU SHI

DATE
6.3.15
CHECK

PROJ. NO.
0-93-38

高槻市役所総合市民交流センター 新築に伴う電気設備工事

1階 幹線・動力設備配線図


SCALE 1:200

電気
DWO. NO.
22/105

桃園町駐車場 (1階)


階	床面積	駐車台数
1 F	1,465.26	46 (10) *
2 F	1,308.14	46
3 F	842.98	50
R1F	30.22	35
R2F	20.22	
計	3,737.12	177 (10) *

外埠

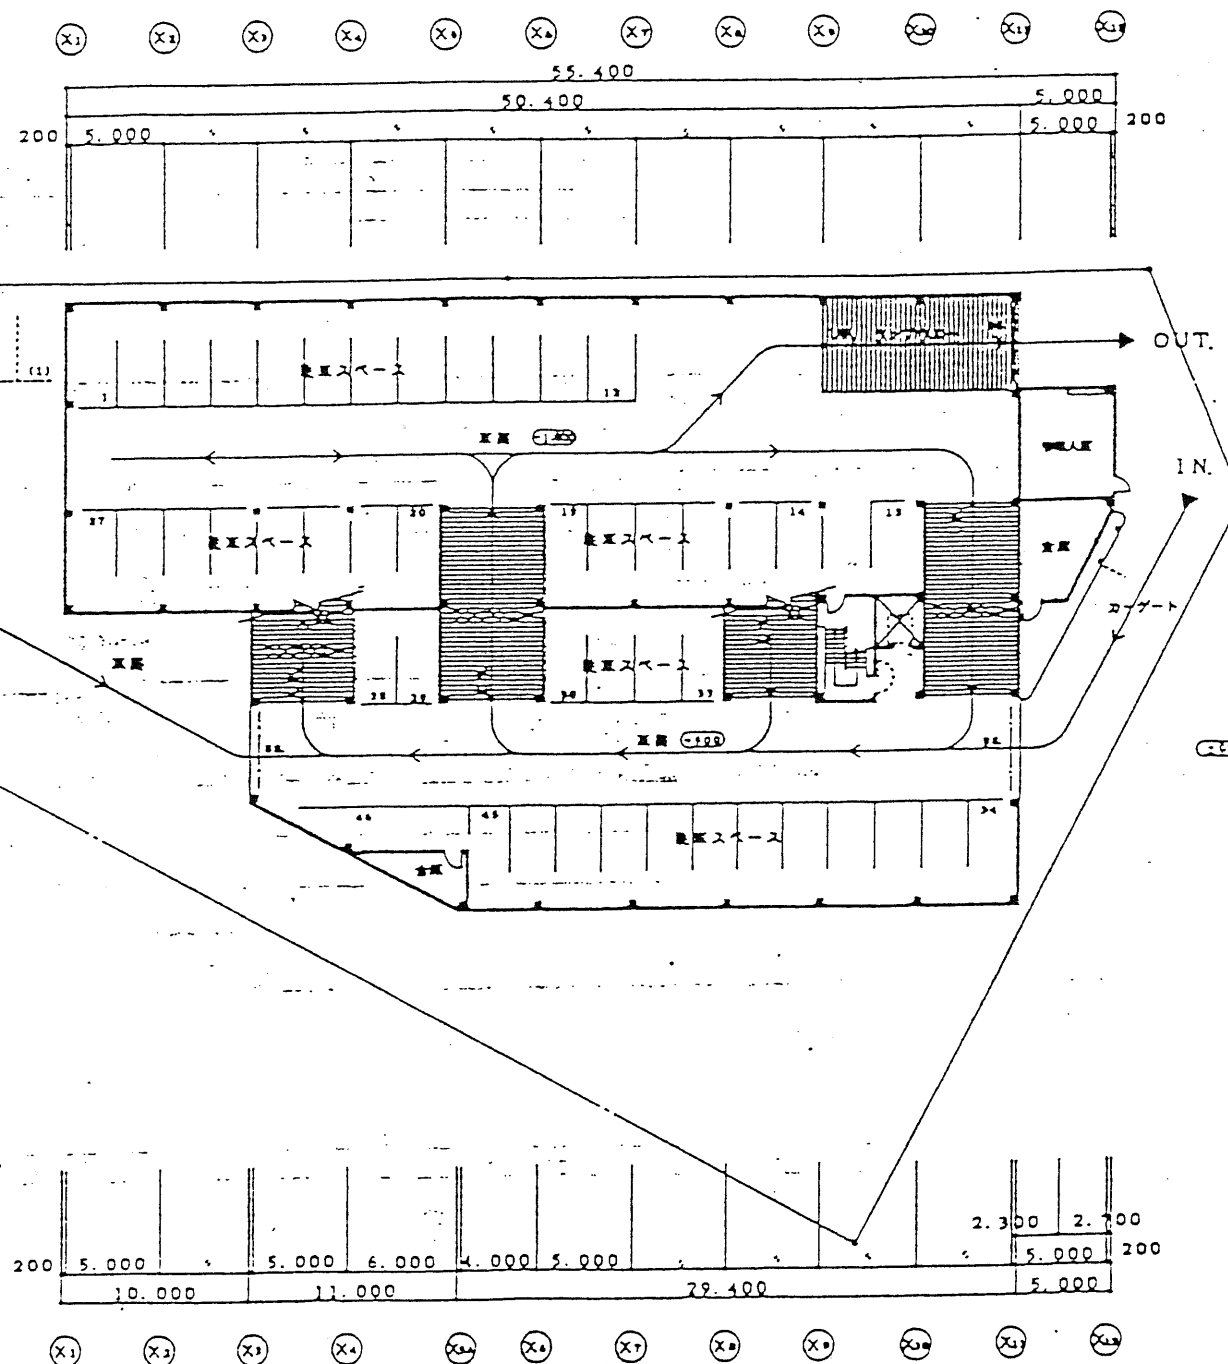


1階 平面図 1:400

桃園町駐車場（2階）

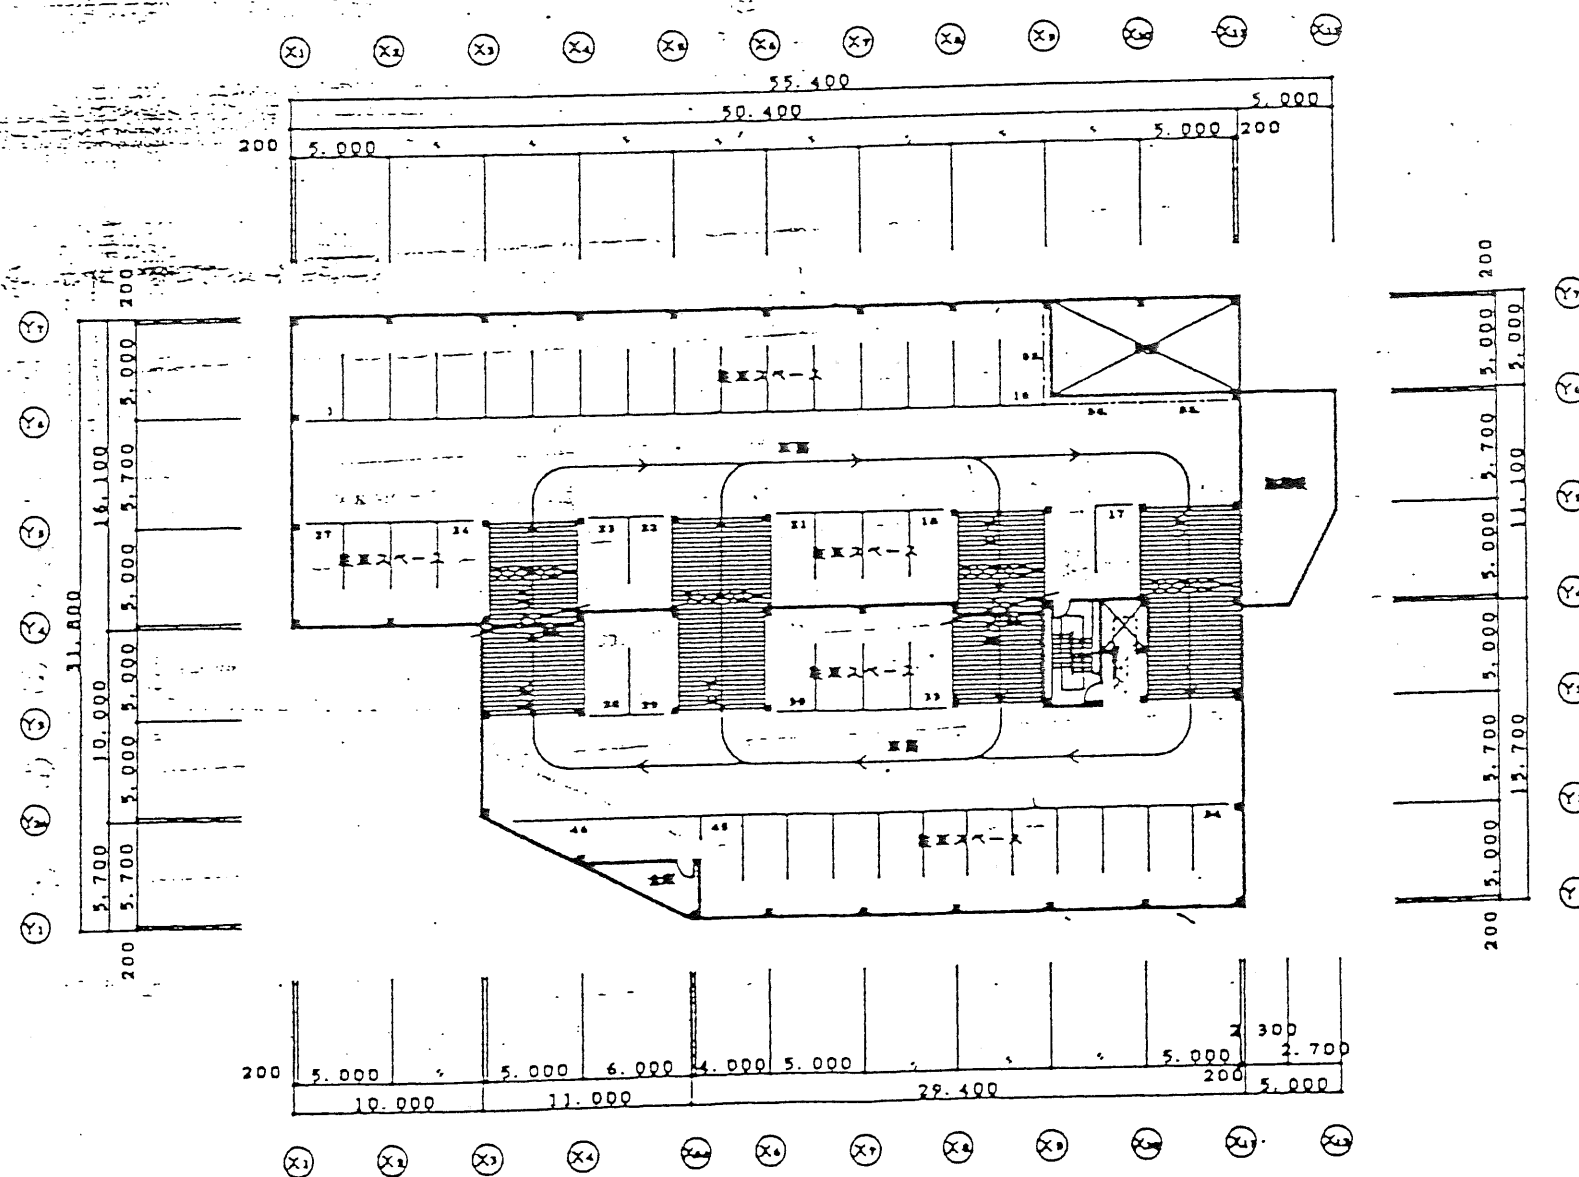



2階 平面図 1:400

桃園町駐車場(3階)

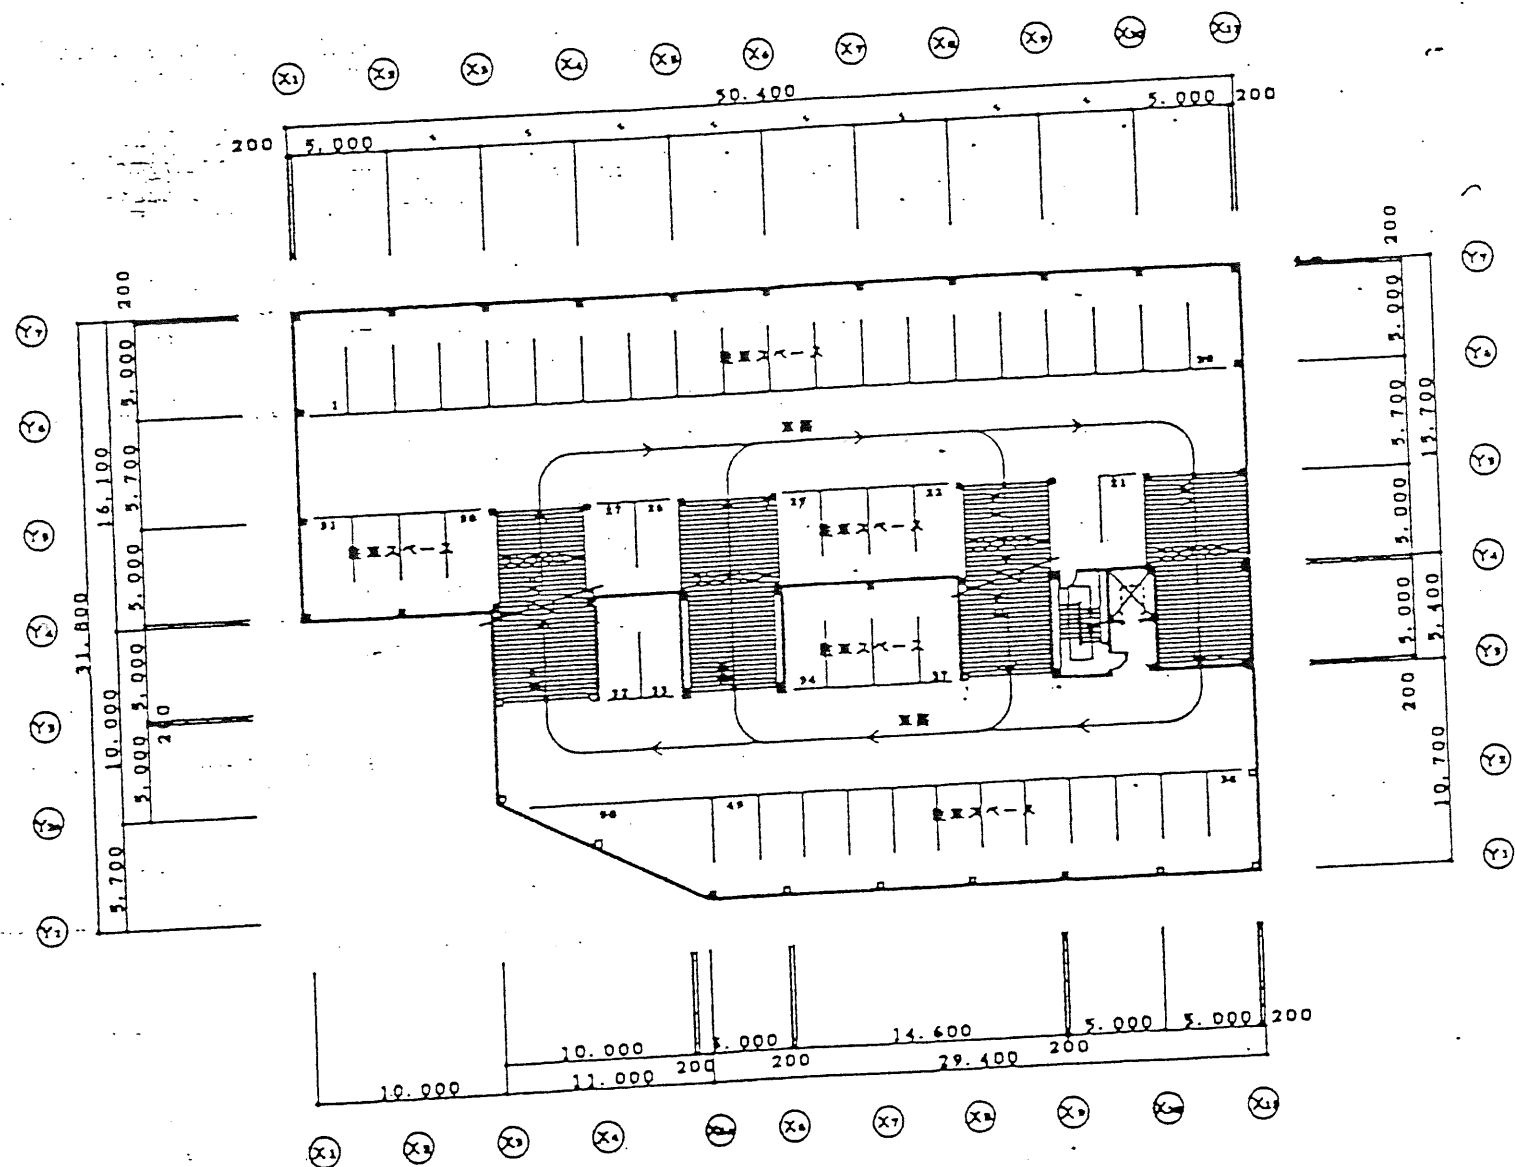


3階 平面図 1:400

桃園町駐車場（屋上）

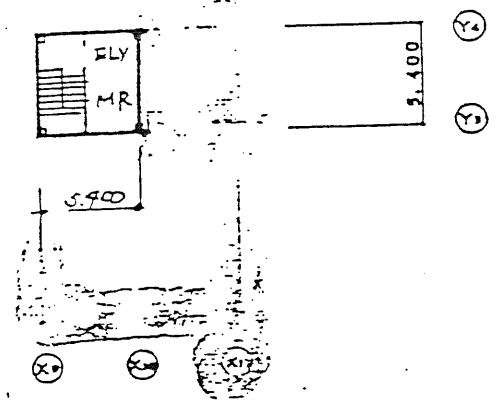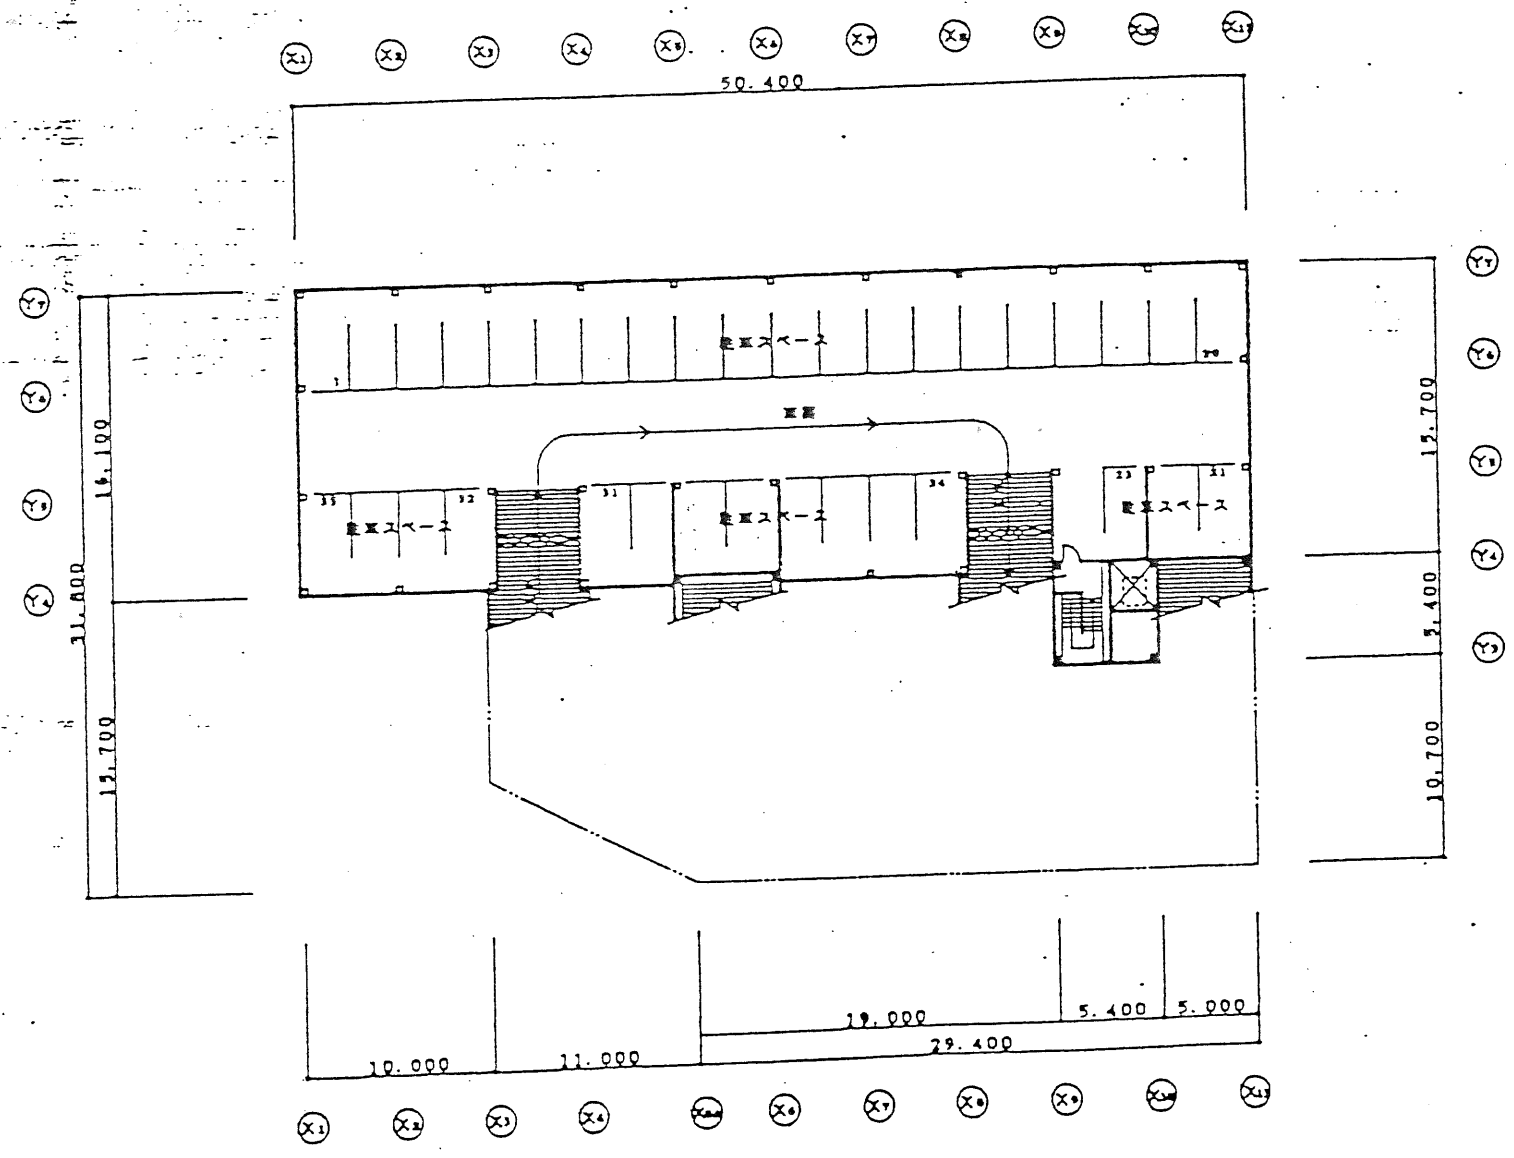


屋階 平面図 1:400

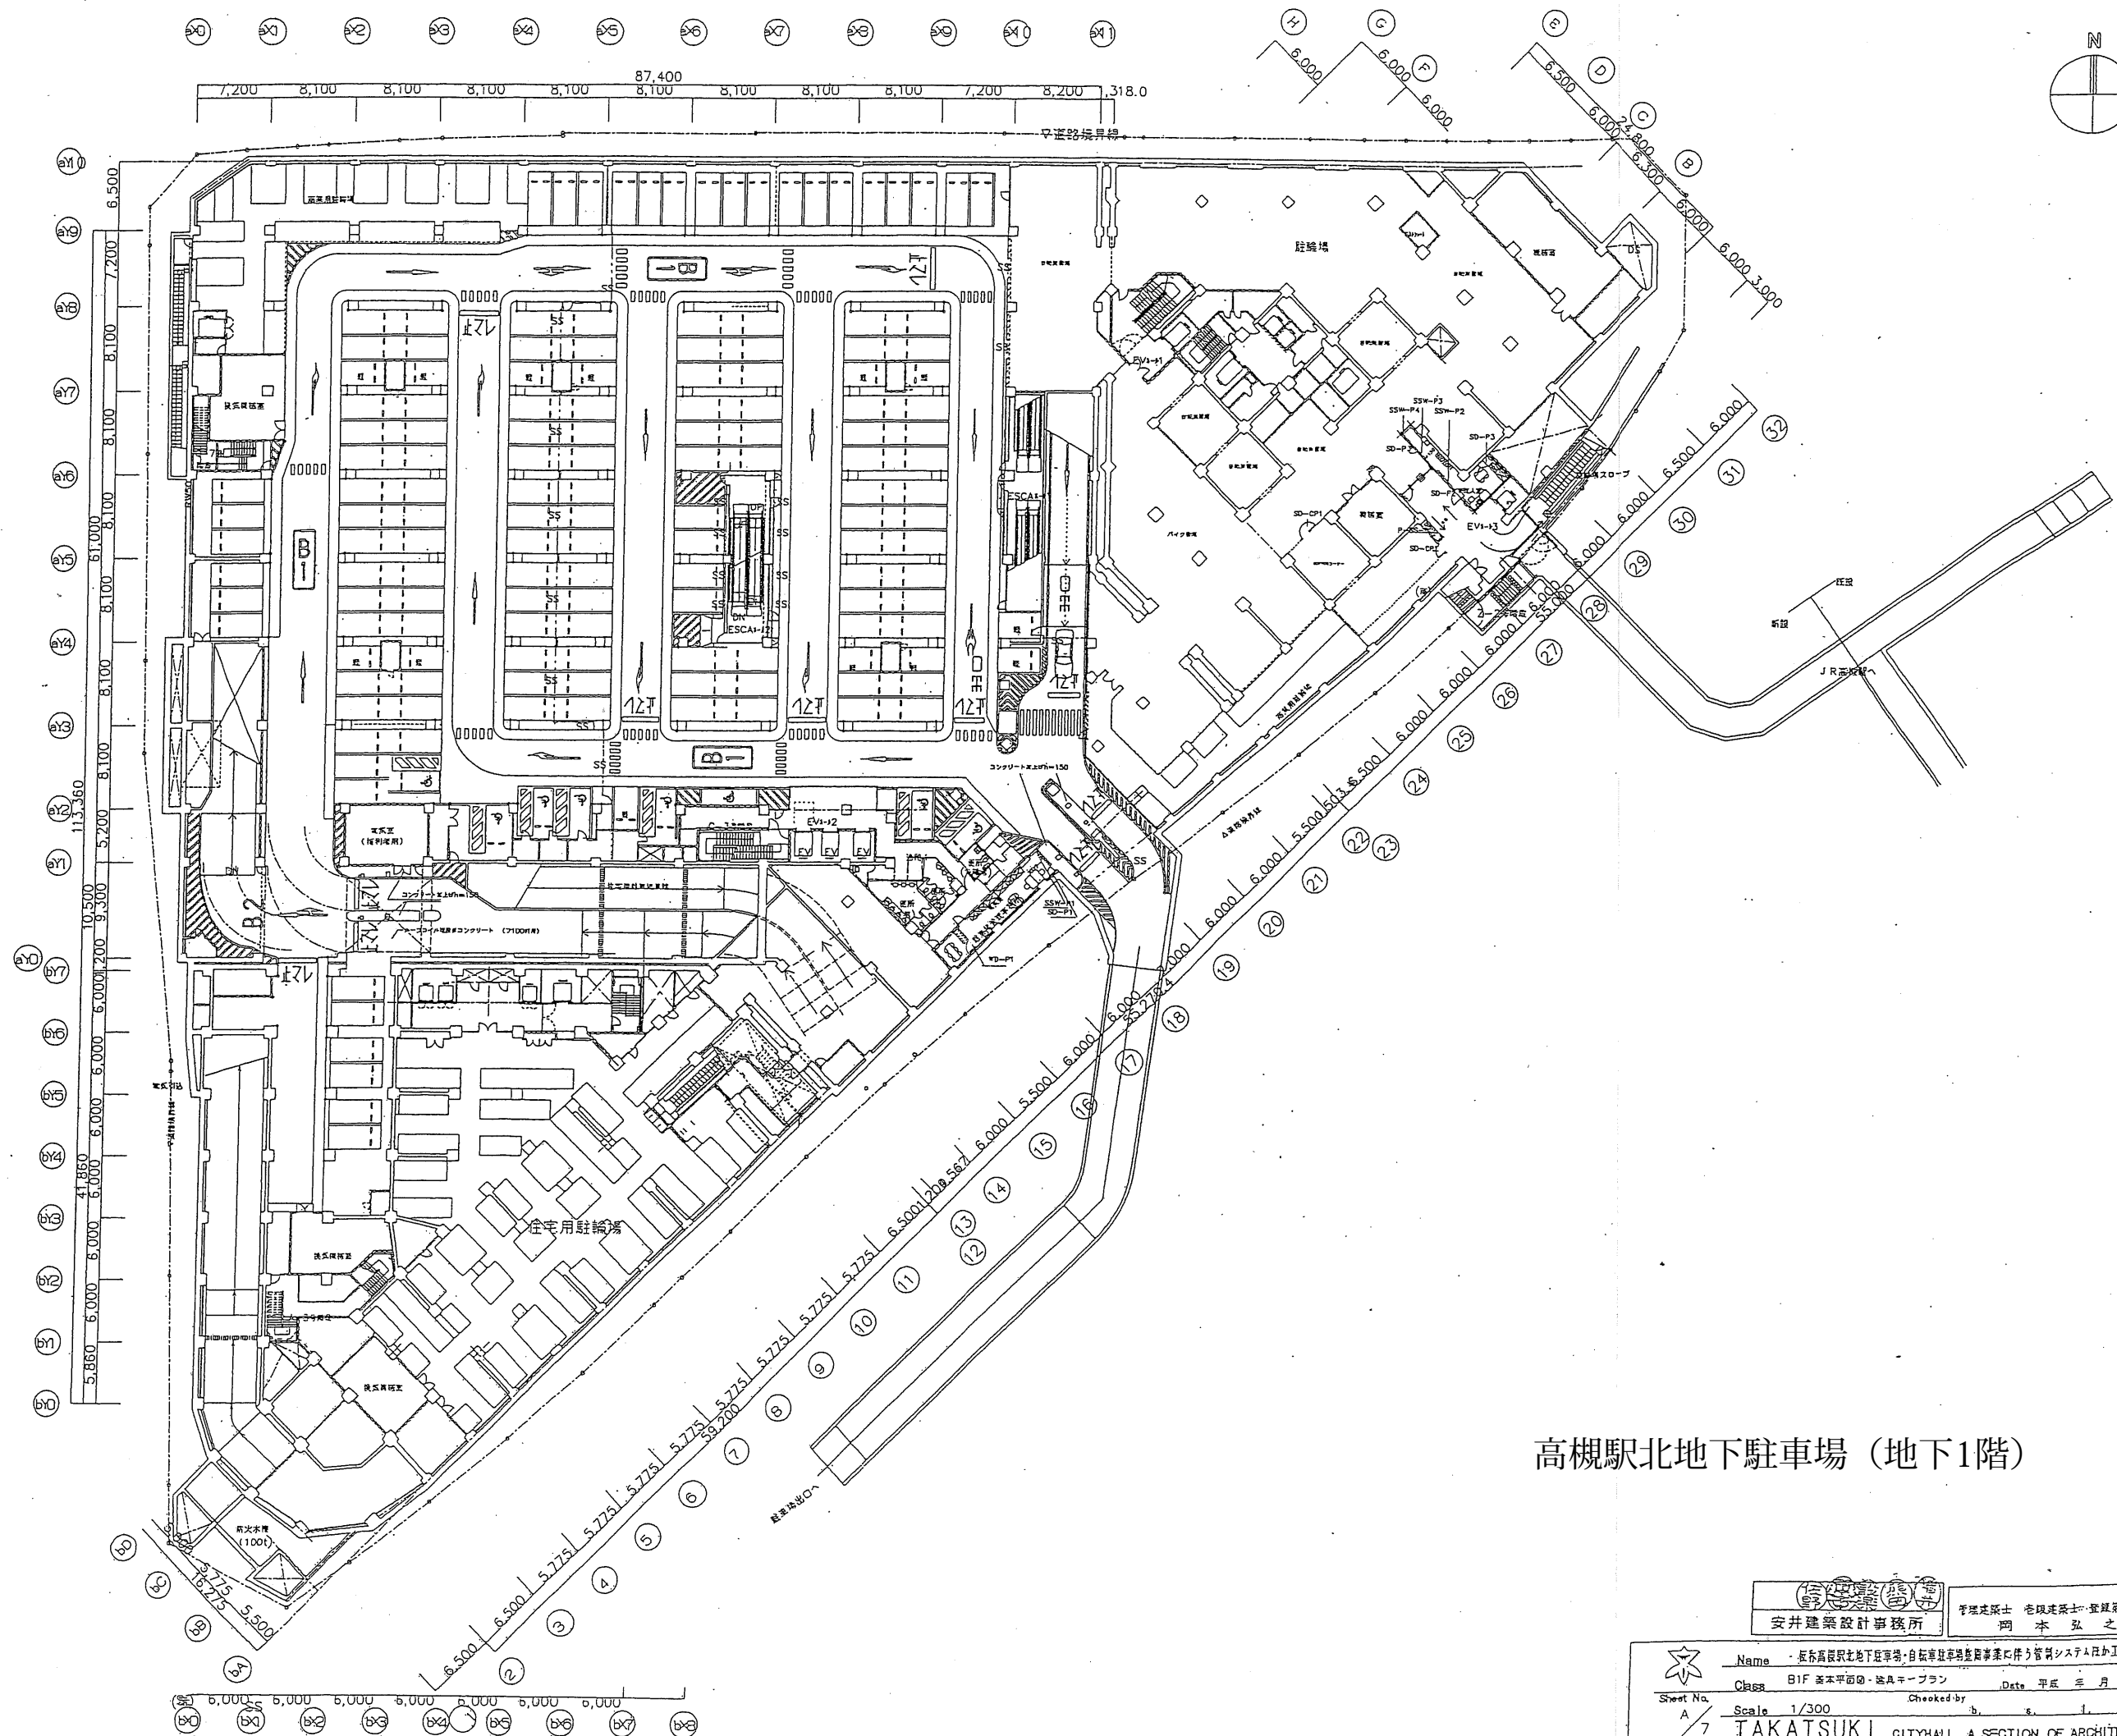

高槻駅北地下駐車場 (地下1階)

安井建築設計事務所 管理建築士 宅建建築士 登録第76885号
岡本 弘之

Name 大阪高槻駅北地下駐車場・自転車駐車場整備事業に伴う管理システム改修工事
Class B1F 基本平面図・竣工図
Date 平成 年 月
Scale 1/300
Sheet No. 7
TAKATSUKI CITYHALL A SECTION OF ARCHITECTURE

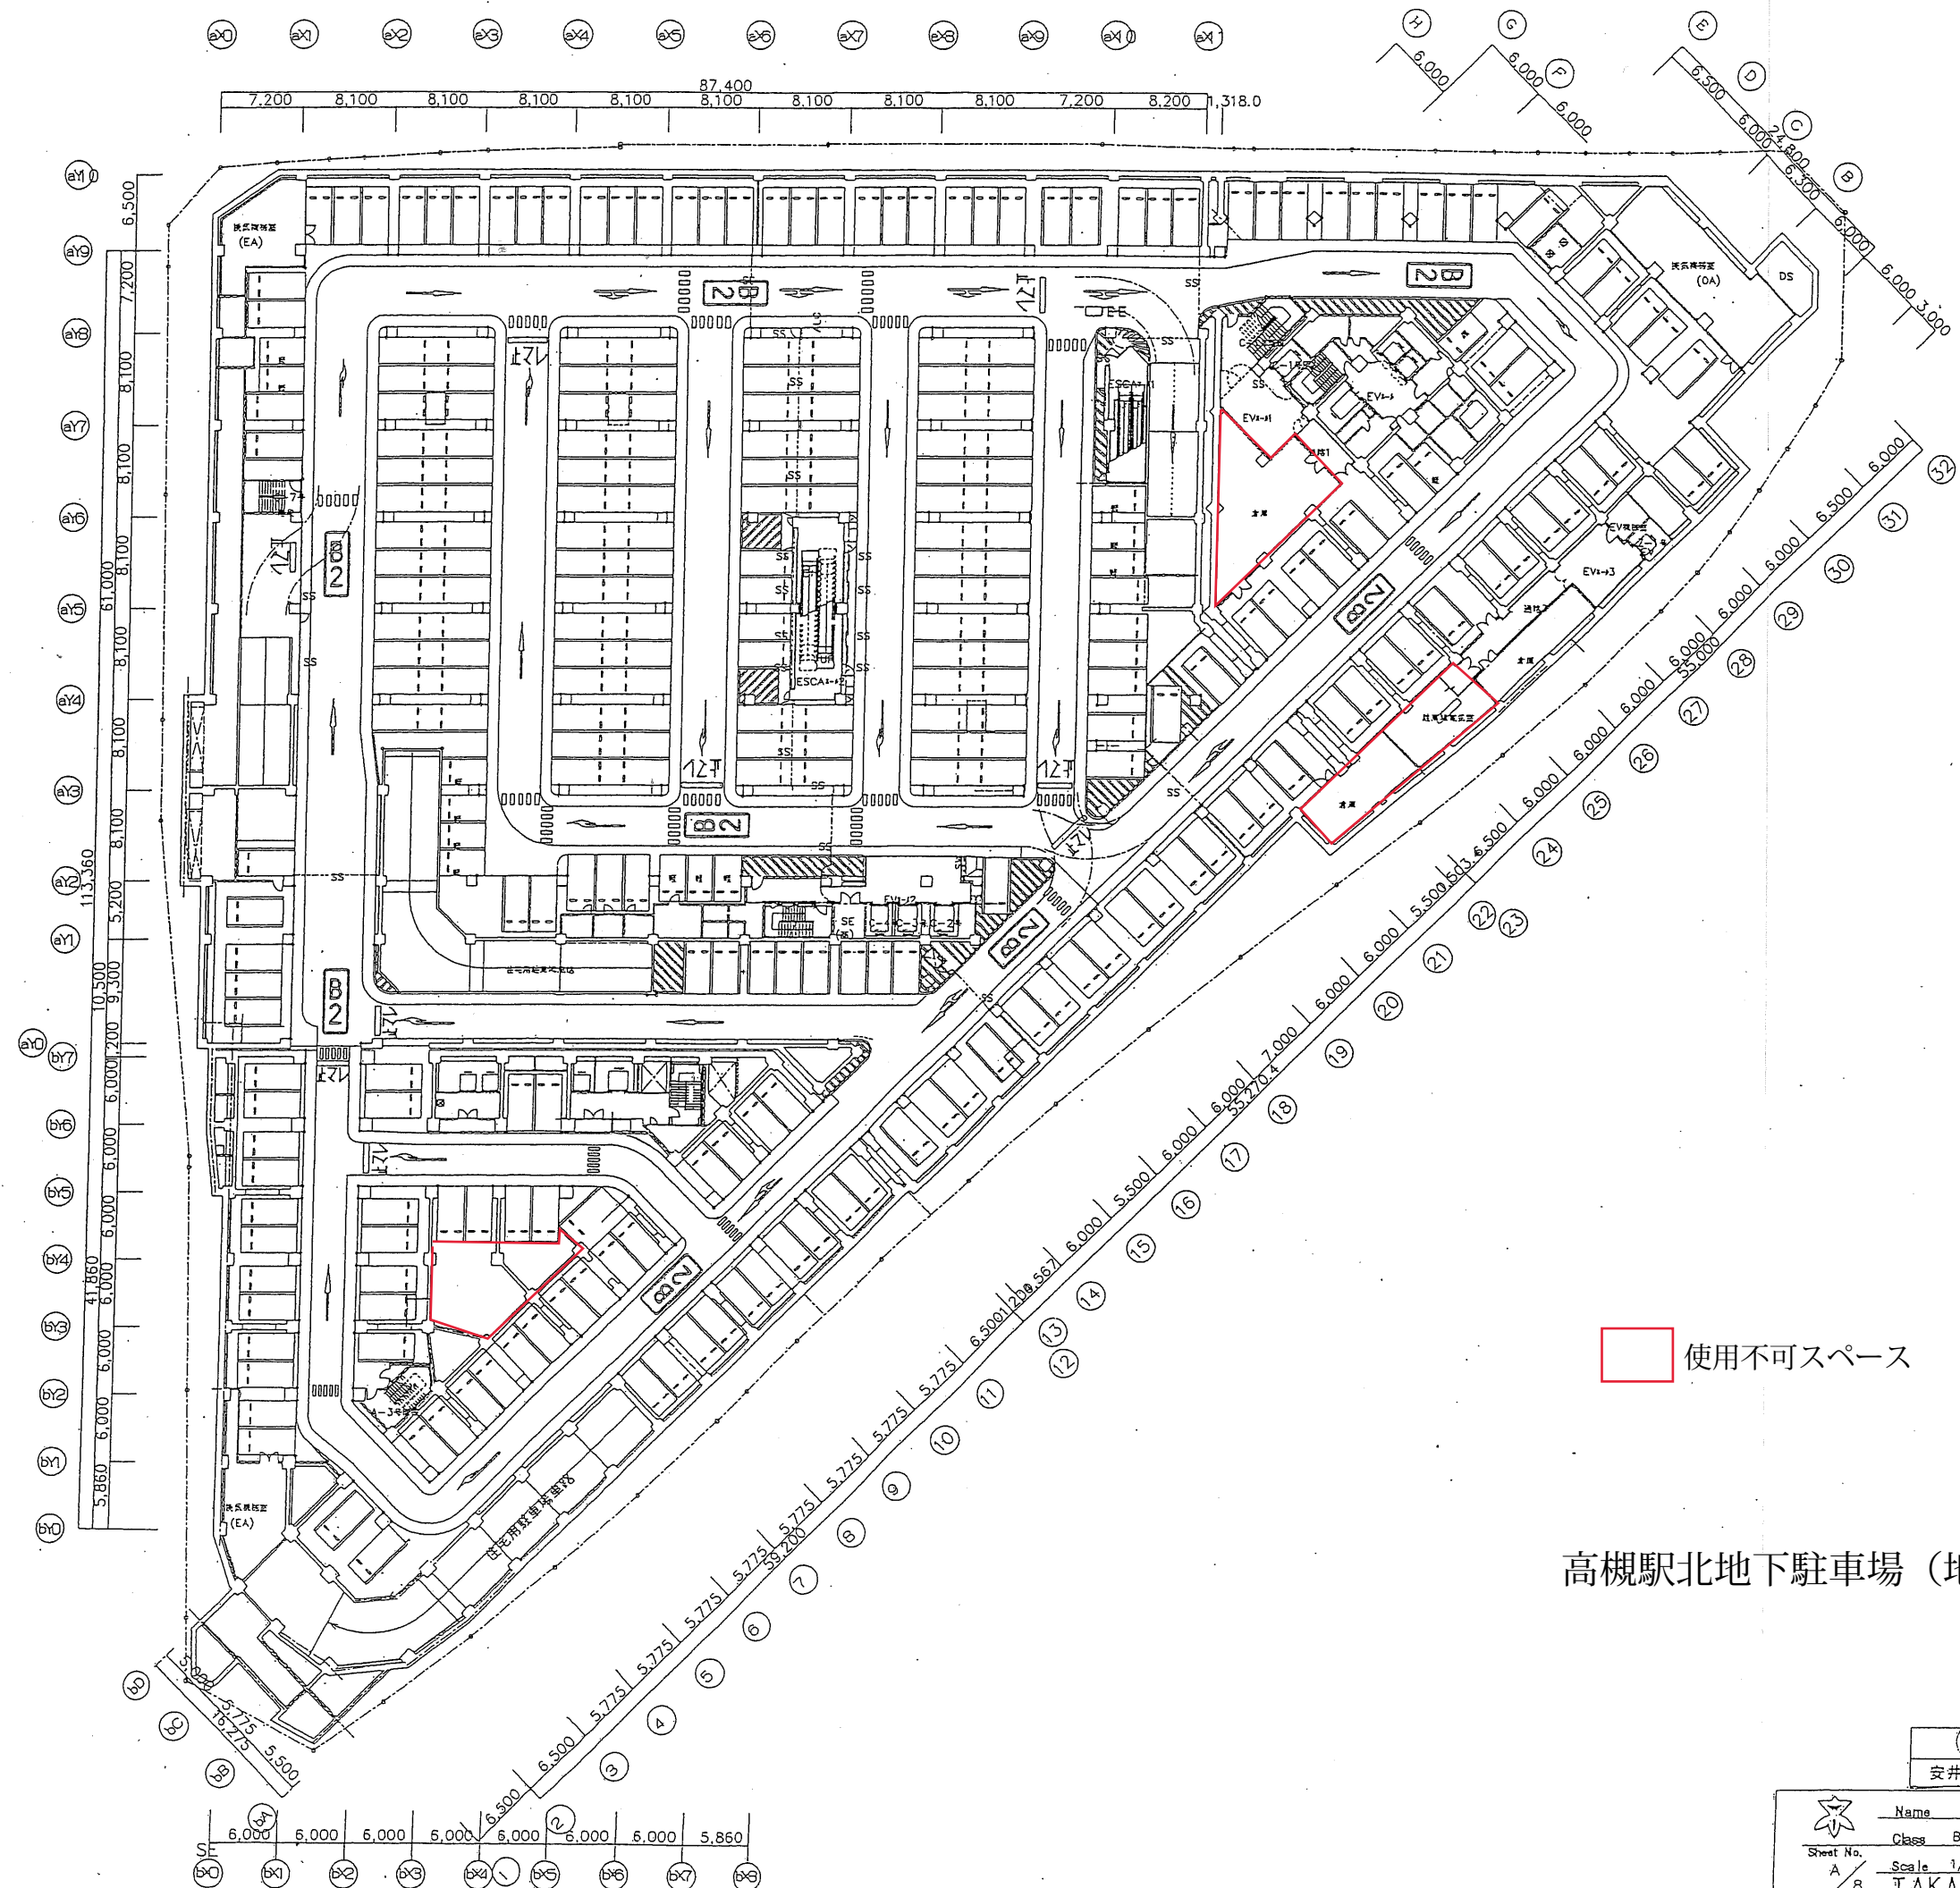

使用不可スペース

高槻駅北地下駐車場（地下2階）

		安井建築設計事務所 安井 弘之	
阪市高槻駅北地下駐車場・自転車駐車場整備事業に伴う管理システム仕切工事			
Name 82F 基本平面図・器具配置プラン		Date 平成 年 月	
Sheet No. A		Checked by b. s. l.	
Scale 1/300		8 TAKATSUKI CITYHALL A SECTION OF ARCHITECTURE	