




建築率	77. ¹⁰ %
容積率	151. ²² %
公共的空間	33. ¹² M ²


 Name 高槻駅北第2自転車駐車場新築工事
 Class 配置図, 1階平面図 Date.
 Sheet No. 9 Checked by b. 橋本 s. 西田 s. 伊藤
 Scale 1:100
TAKATSUKI CITYHALL A. SECTION OF ARCHITECTURE

高槻駅北第2自転車駐車場（2階）

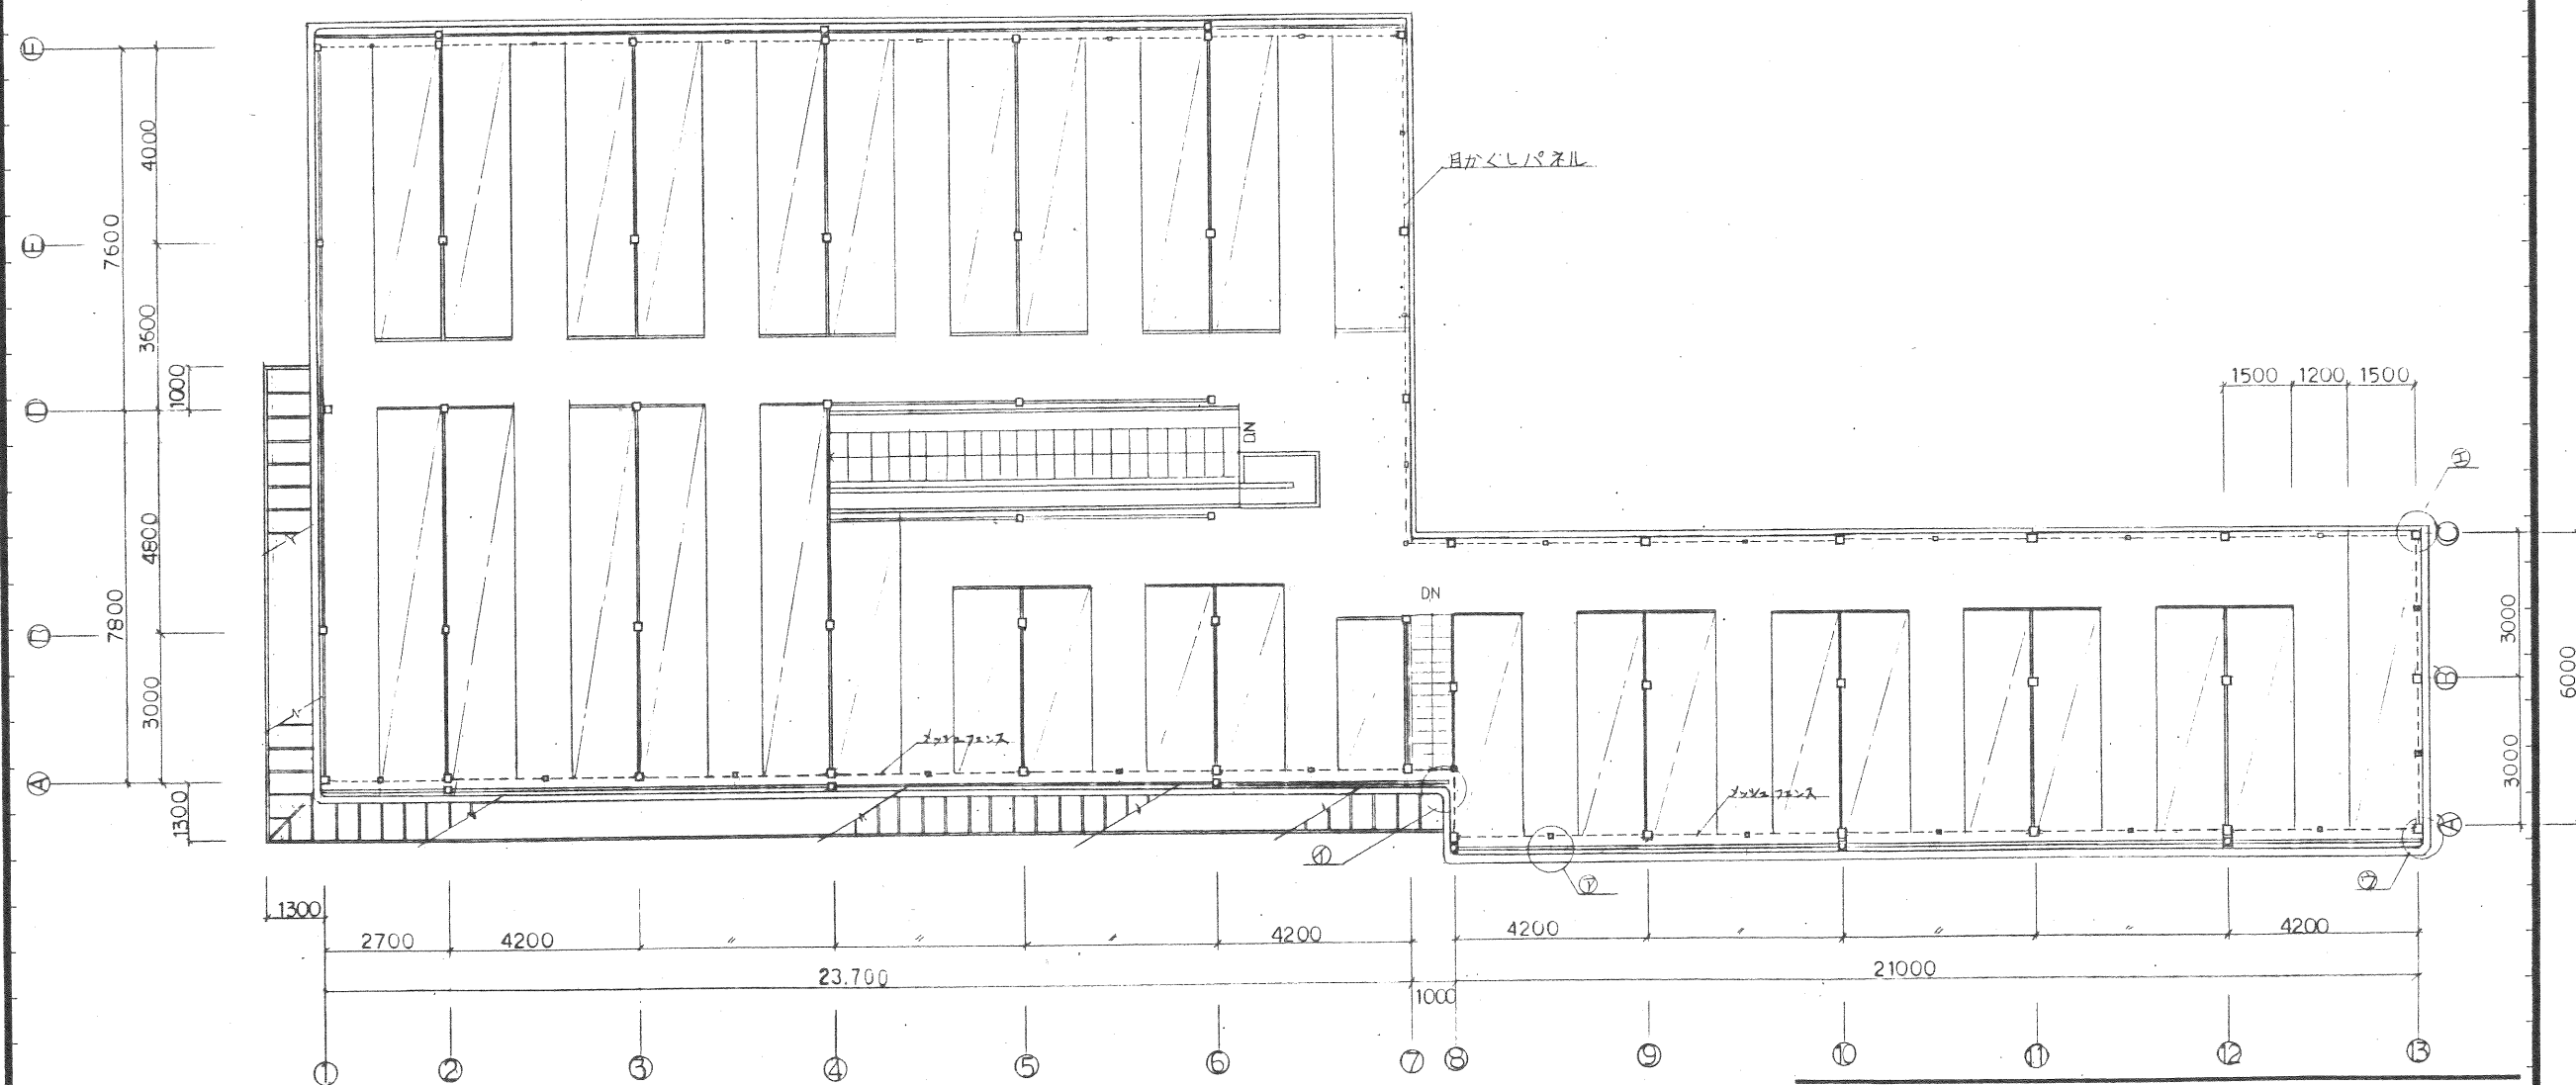

Name 高槻駅北第2自転車駐車場新築工事

Class 2階平面図

Date.

Sheet No.

10


Scale 1:100

Checked by



TAKATSUKI

CITYHALL A. SECTION OF ARCHITECTURE

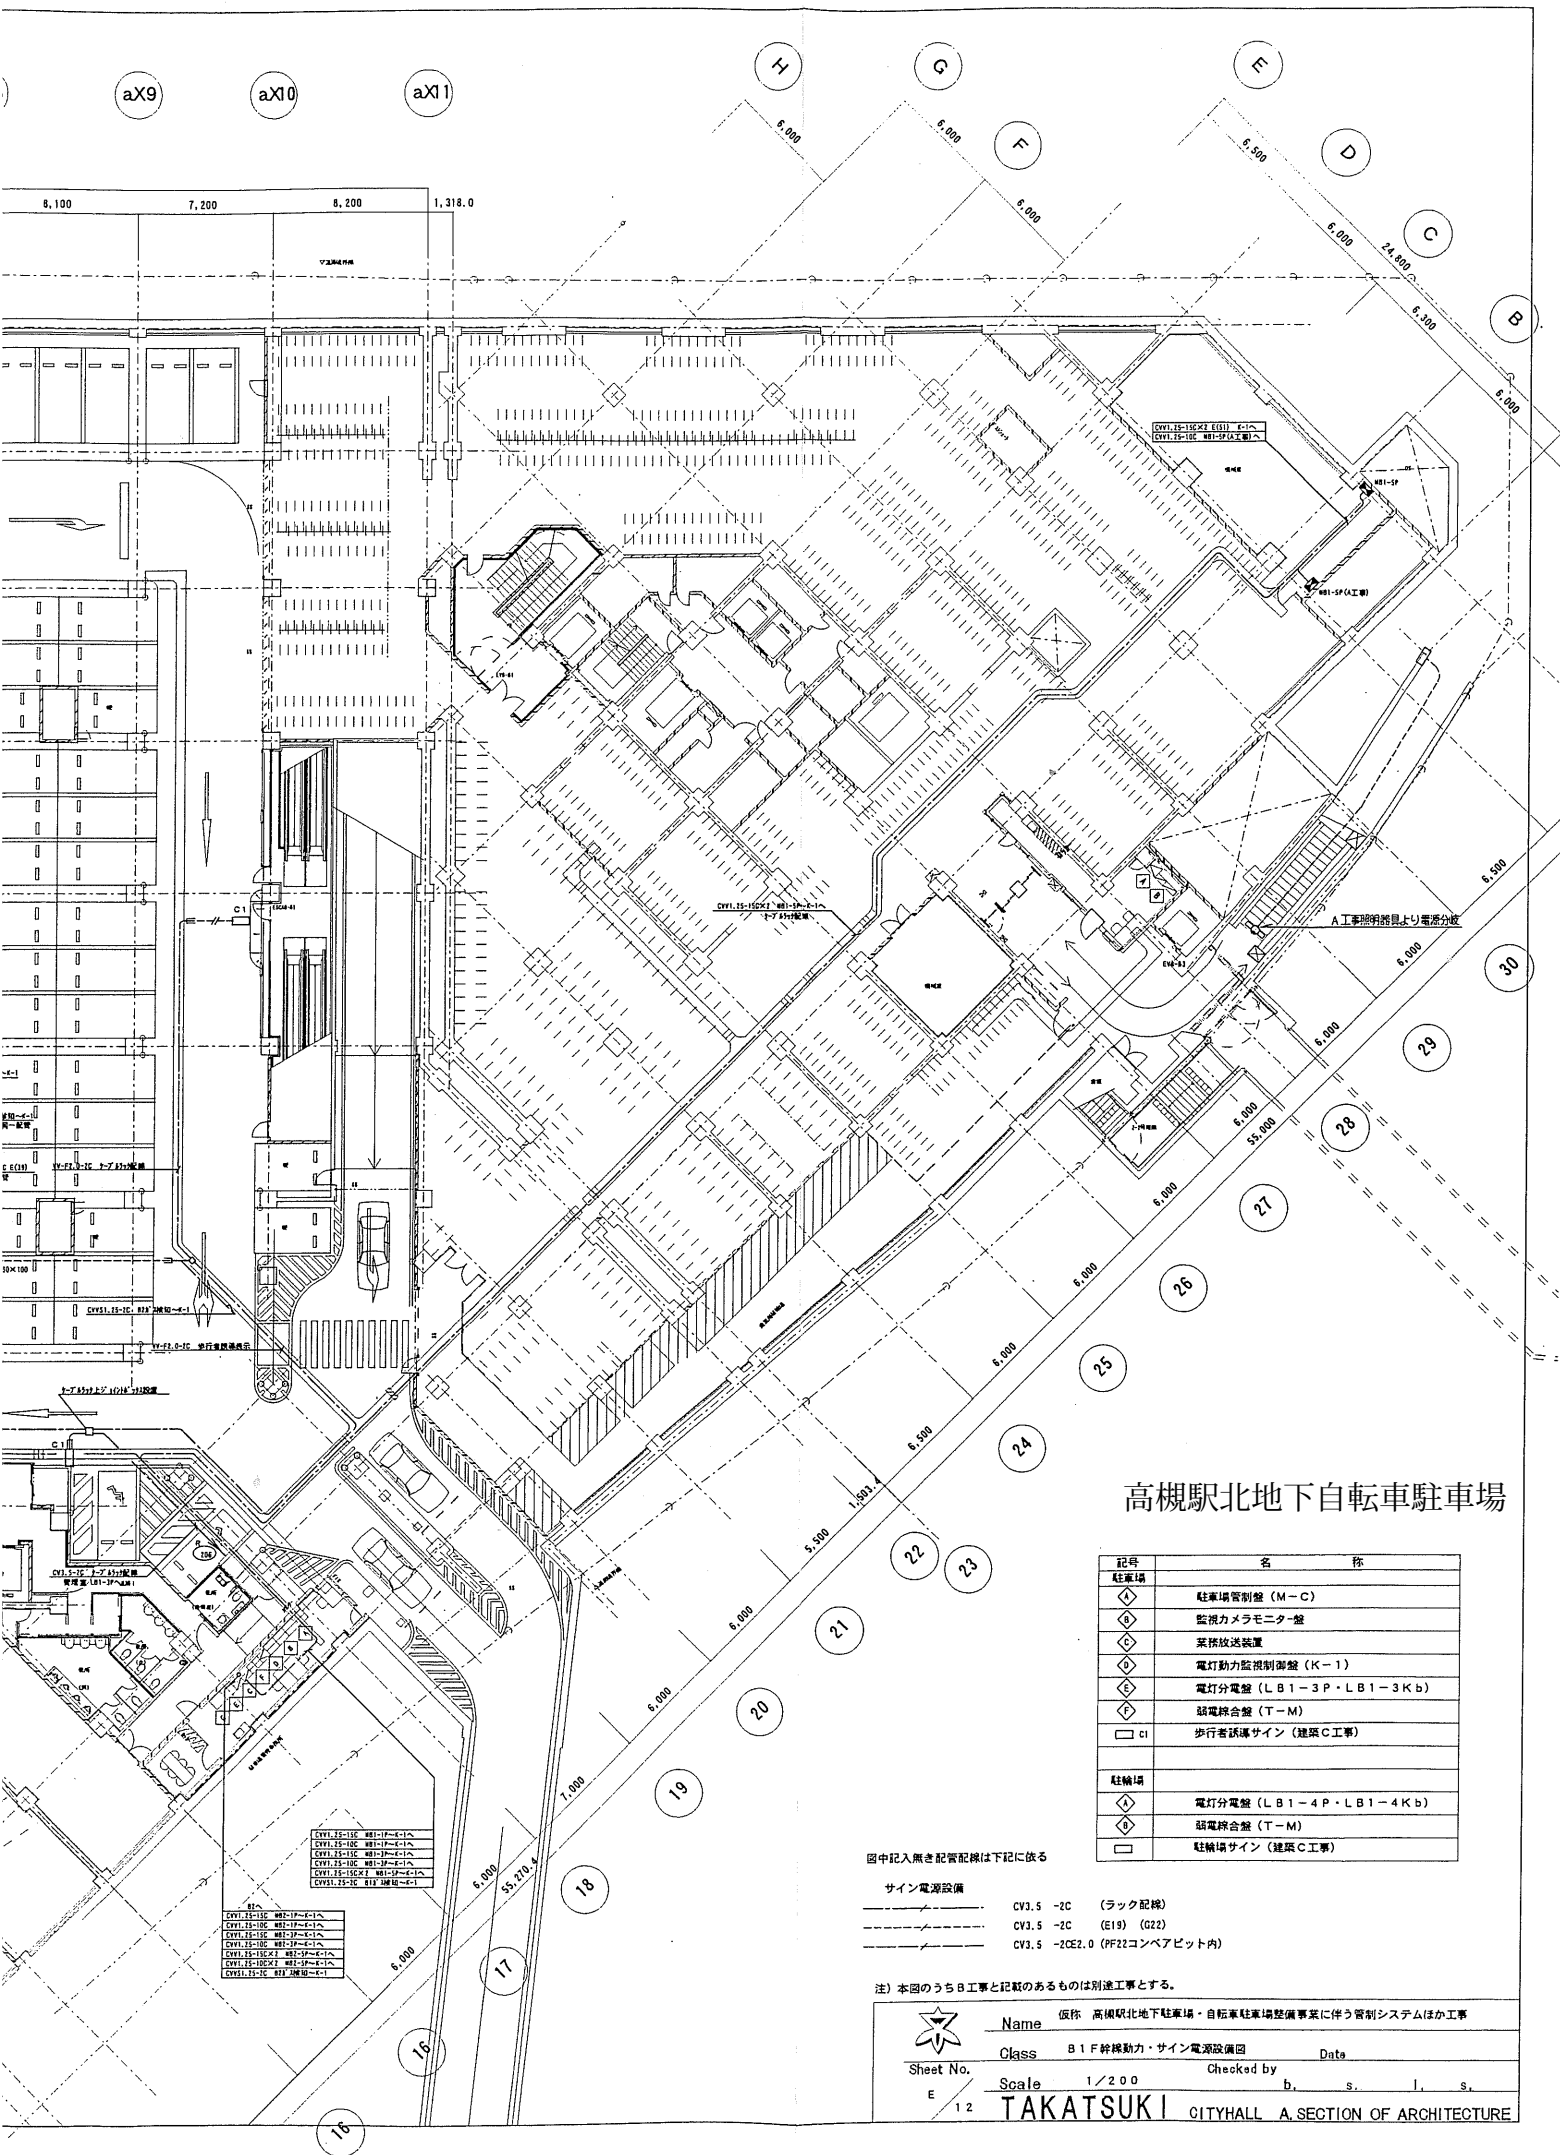

高槻駅北地下自転車駐車場

記号	名 称
◇	駐車場管制盤 (M-C)
◇	監視カメラモニター盤
◇	業務放送装置
◇	電灯動力監視制御盤 (K-1)
◇	電灯分電盤 (LB1-3P・LB1-3Kb)
◇	弱電幹合盤 (T-M)
□ CI	歩行者誘導サイン (建築C工事)
駐輪場	
◇	電灯分電盤 (LB1-4P・LB1-4Kb)
◇	弱電幹合盤 (T-M)
□	駐輪場サイン (建築C工事)

図中記入無き配管配線は下記に依る

サイン電源設備

- CV3.5 -2C (ラック配線)
- CV3.5 -2C (E19) (G22)
- CV3.5 -2CE2.0 (PF22コンベアビット内)

注) 本図のうちB工事と記載のあるものは別途工事とする。



Sheet No. E 12

Name 仮称 高槻駅北地下自転車駐車場・自転車駐車場整備事業に伴う管制システムほか工事



Class B1F 幹線動力・サイン電源設備図

Scale 1/200

Checked by b. s. j. s.

TAKATSUKI CITYHALL A SECTION OF ARCHITECTURE

紺屋町自転車駐車場（地下1階・地下2階）

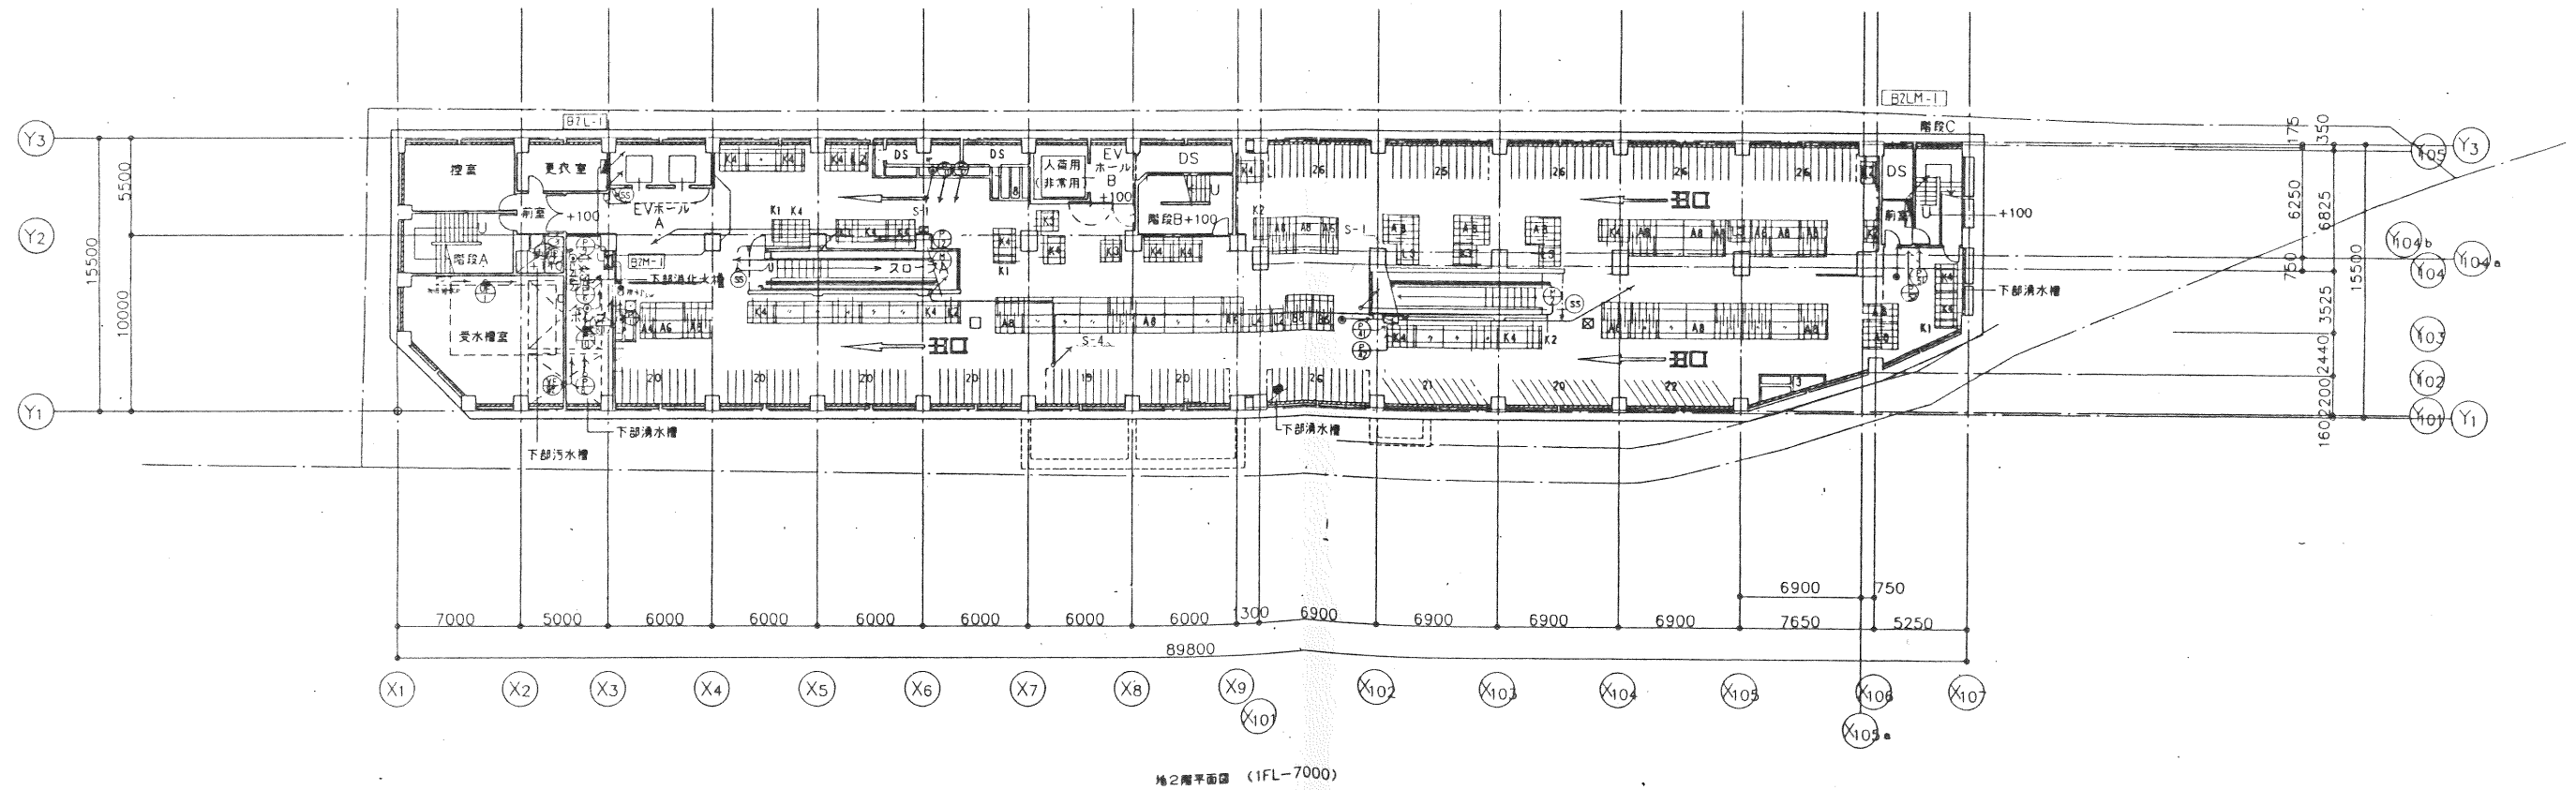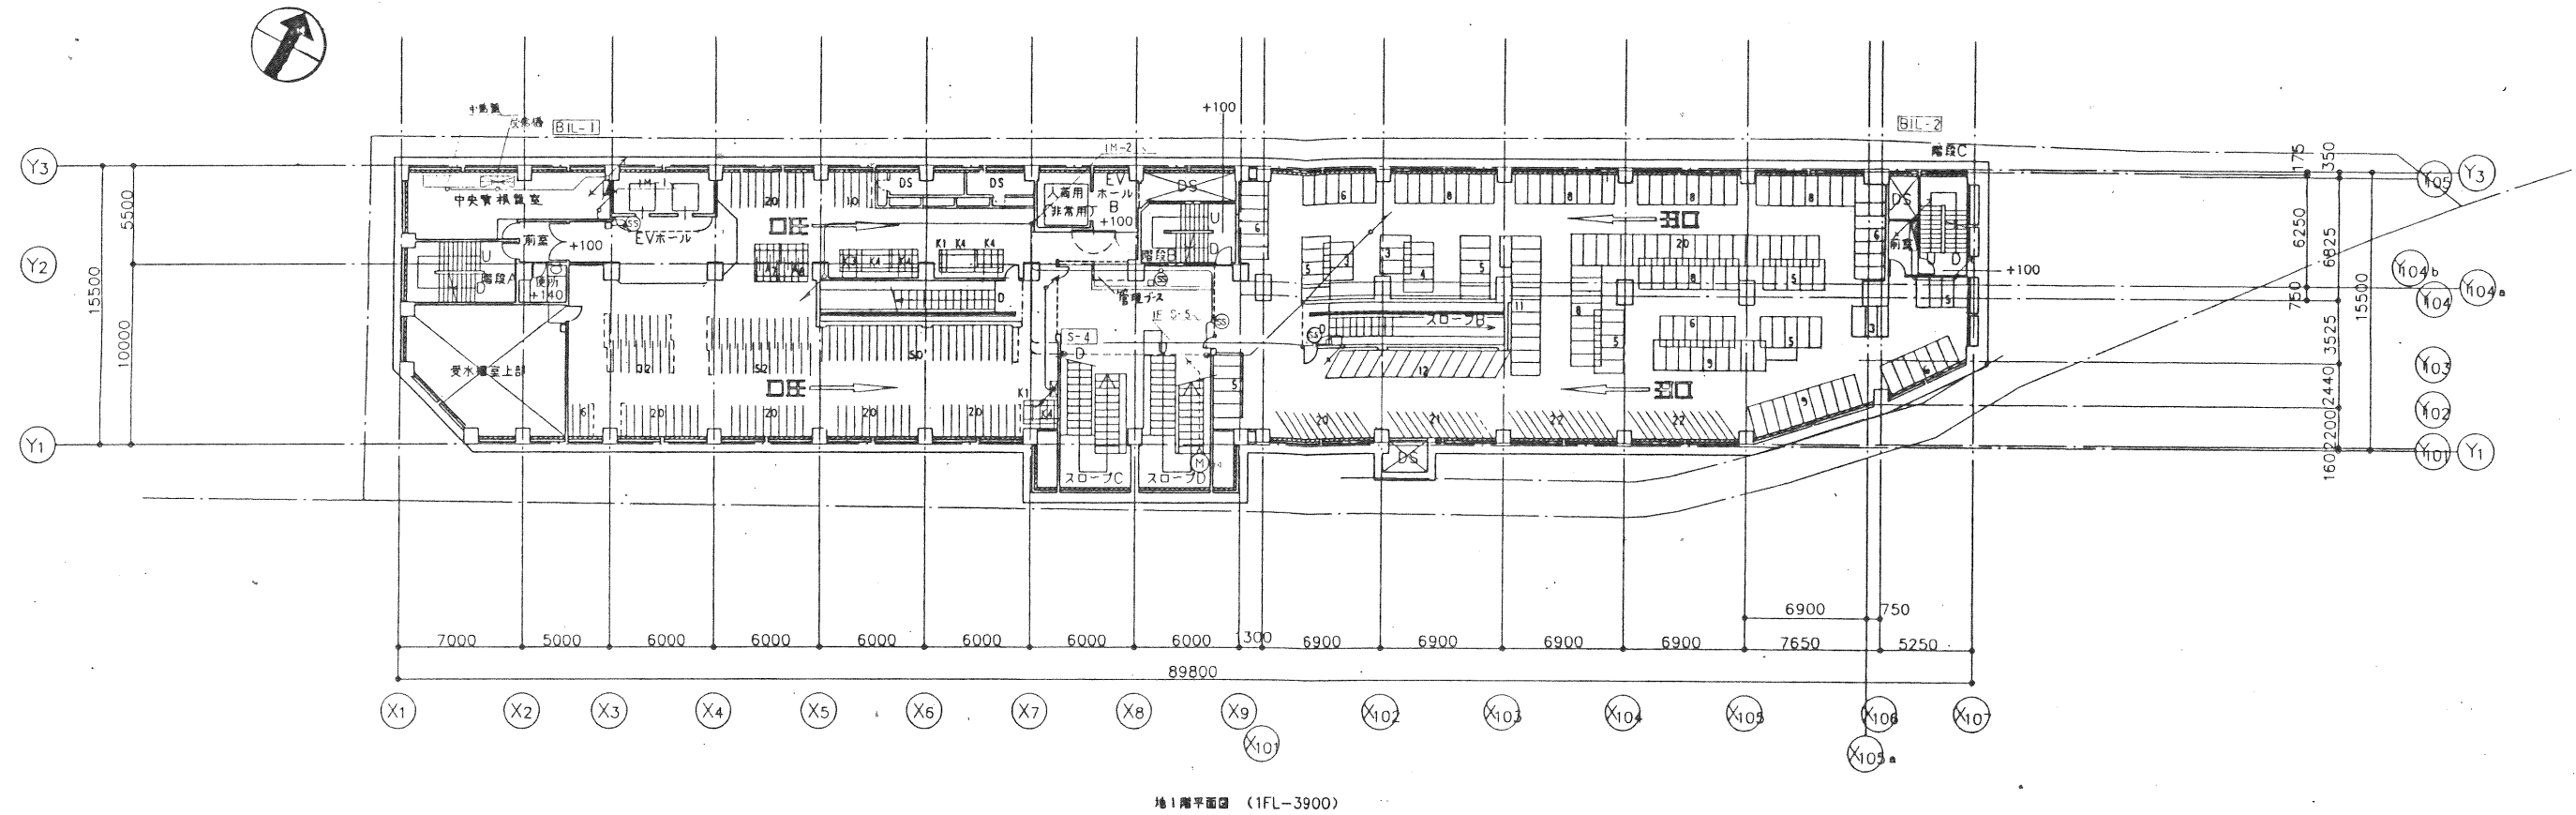

注記 1. 地下二重コンクリート部について 各工區(清水水渠・清水橋と原ノ)と分り 梁型部に
下付 排水管(150φ)と部 通入管(100φ)とを 各 2ヶ所 設置し、
1ヶ所 電線用入孔(600φ)と 現場係置の 埋管に於て 下付 入管・排水管・コンクリート
設置し、

高槻市建設部建築課
TAKATSUKI CITYHALL A SECTION OF ARCHITECTURE
CHECK

 株式会社 大建設
Inp. 1 600 ARROW TRUSTS, 5000 + 000000 & 000000 T. AETS.

DATE	6 3 15
------	--------


PROJ NO	0-93-38
---------	---------

高槻市也 総合市民交流センター 新築に伴う電気設備工事

地2階・地1階 幹線・動力設備配線図
SCALE 1:200


21 / 105

紺屋町自転車駐車場（1階）

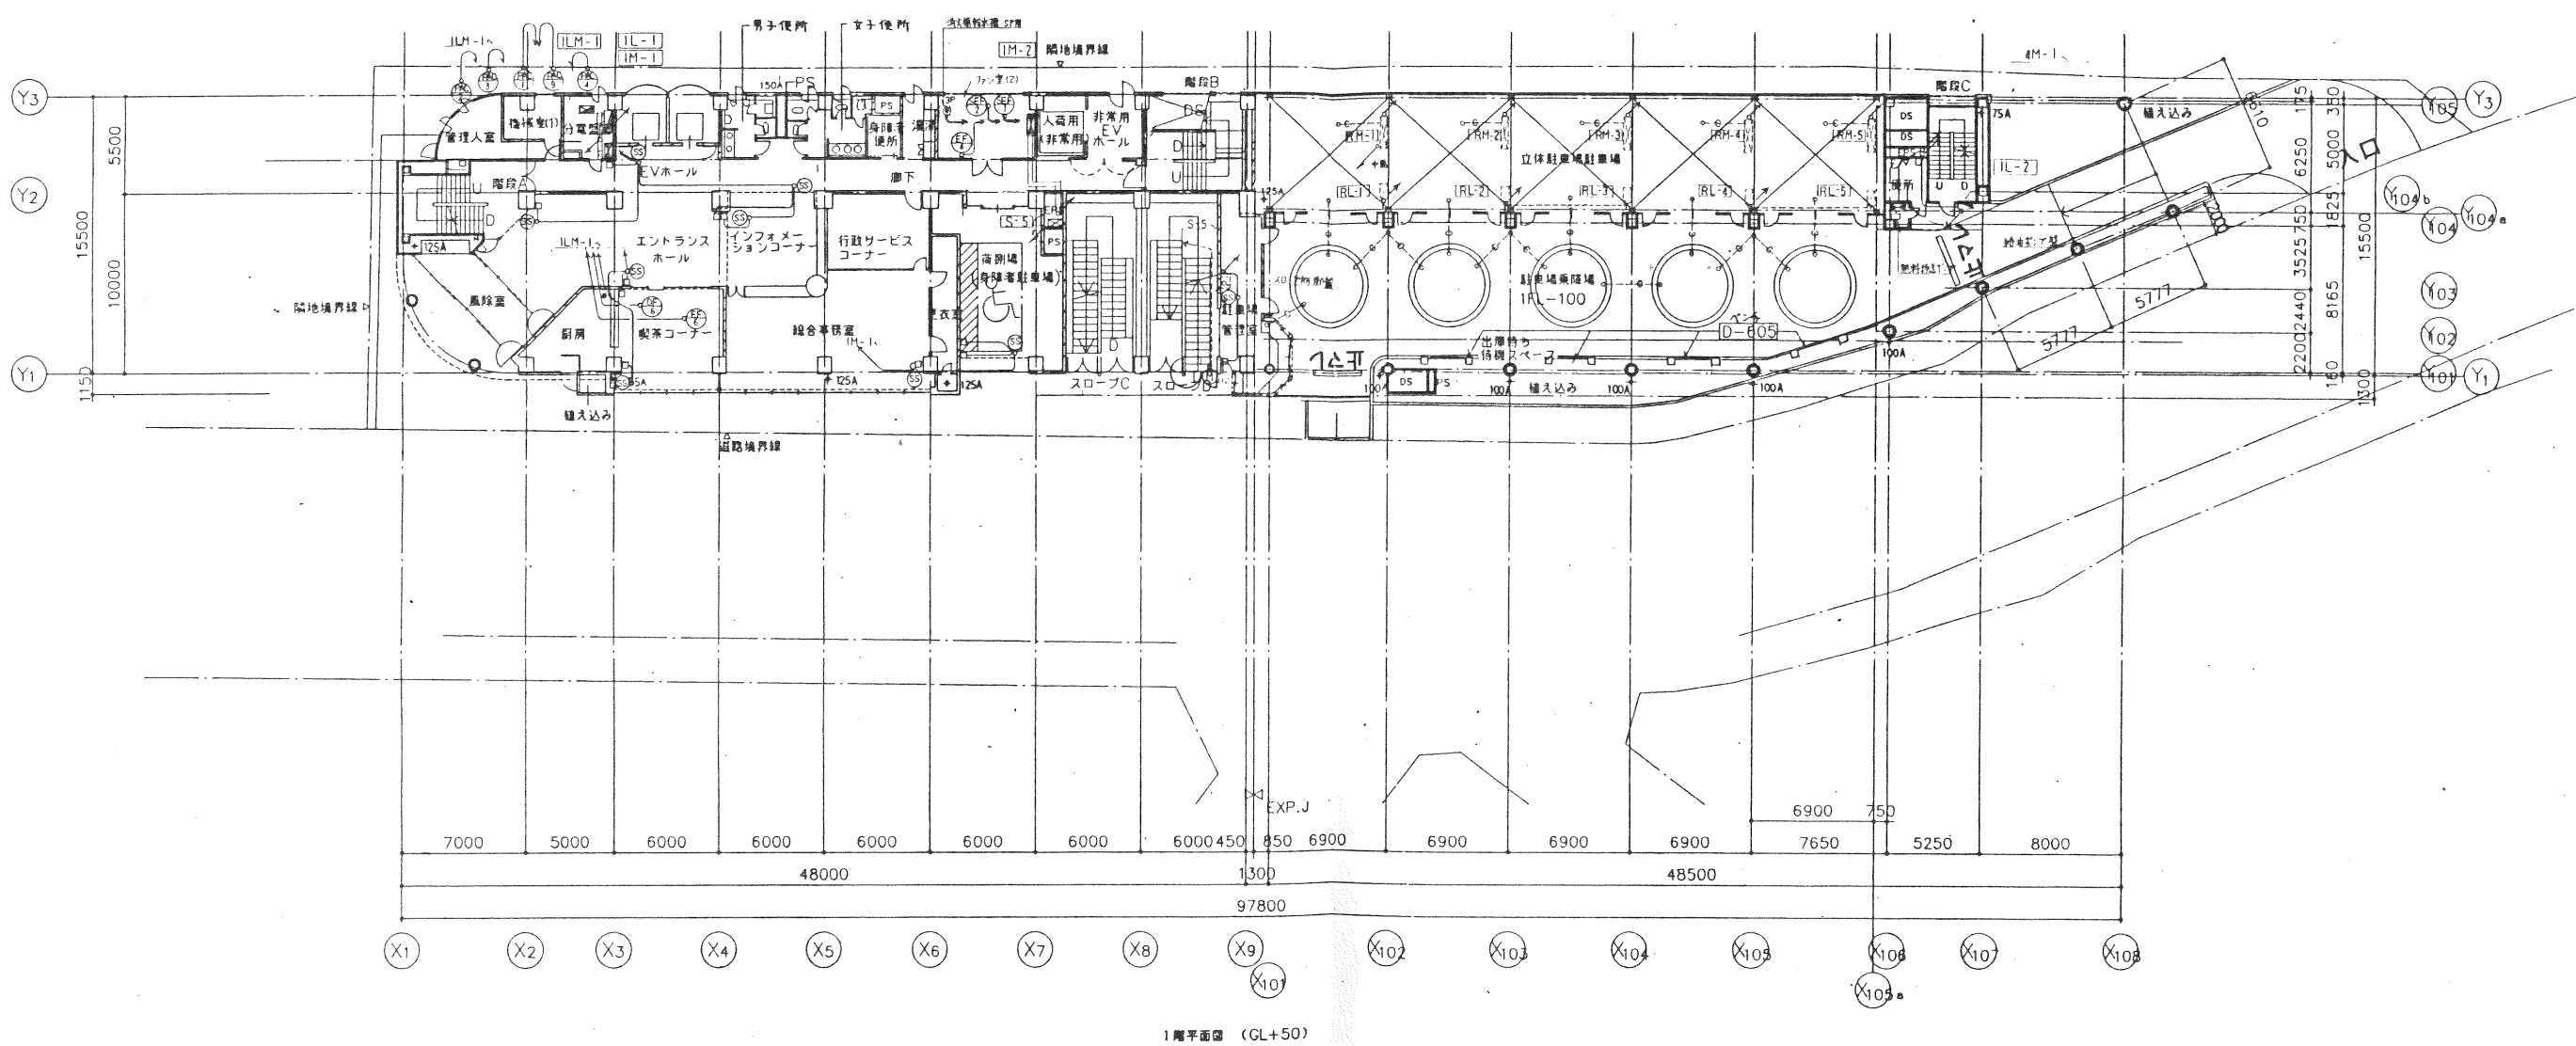


1階平面図 (GL+50)

紺屋町自転車駐車場 (2階)

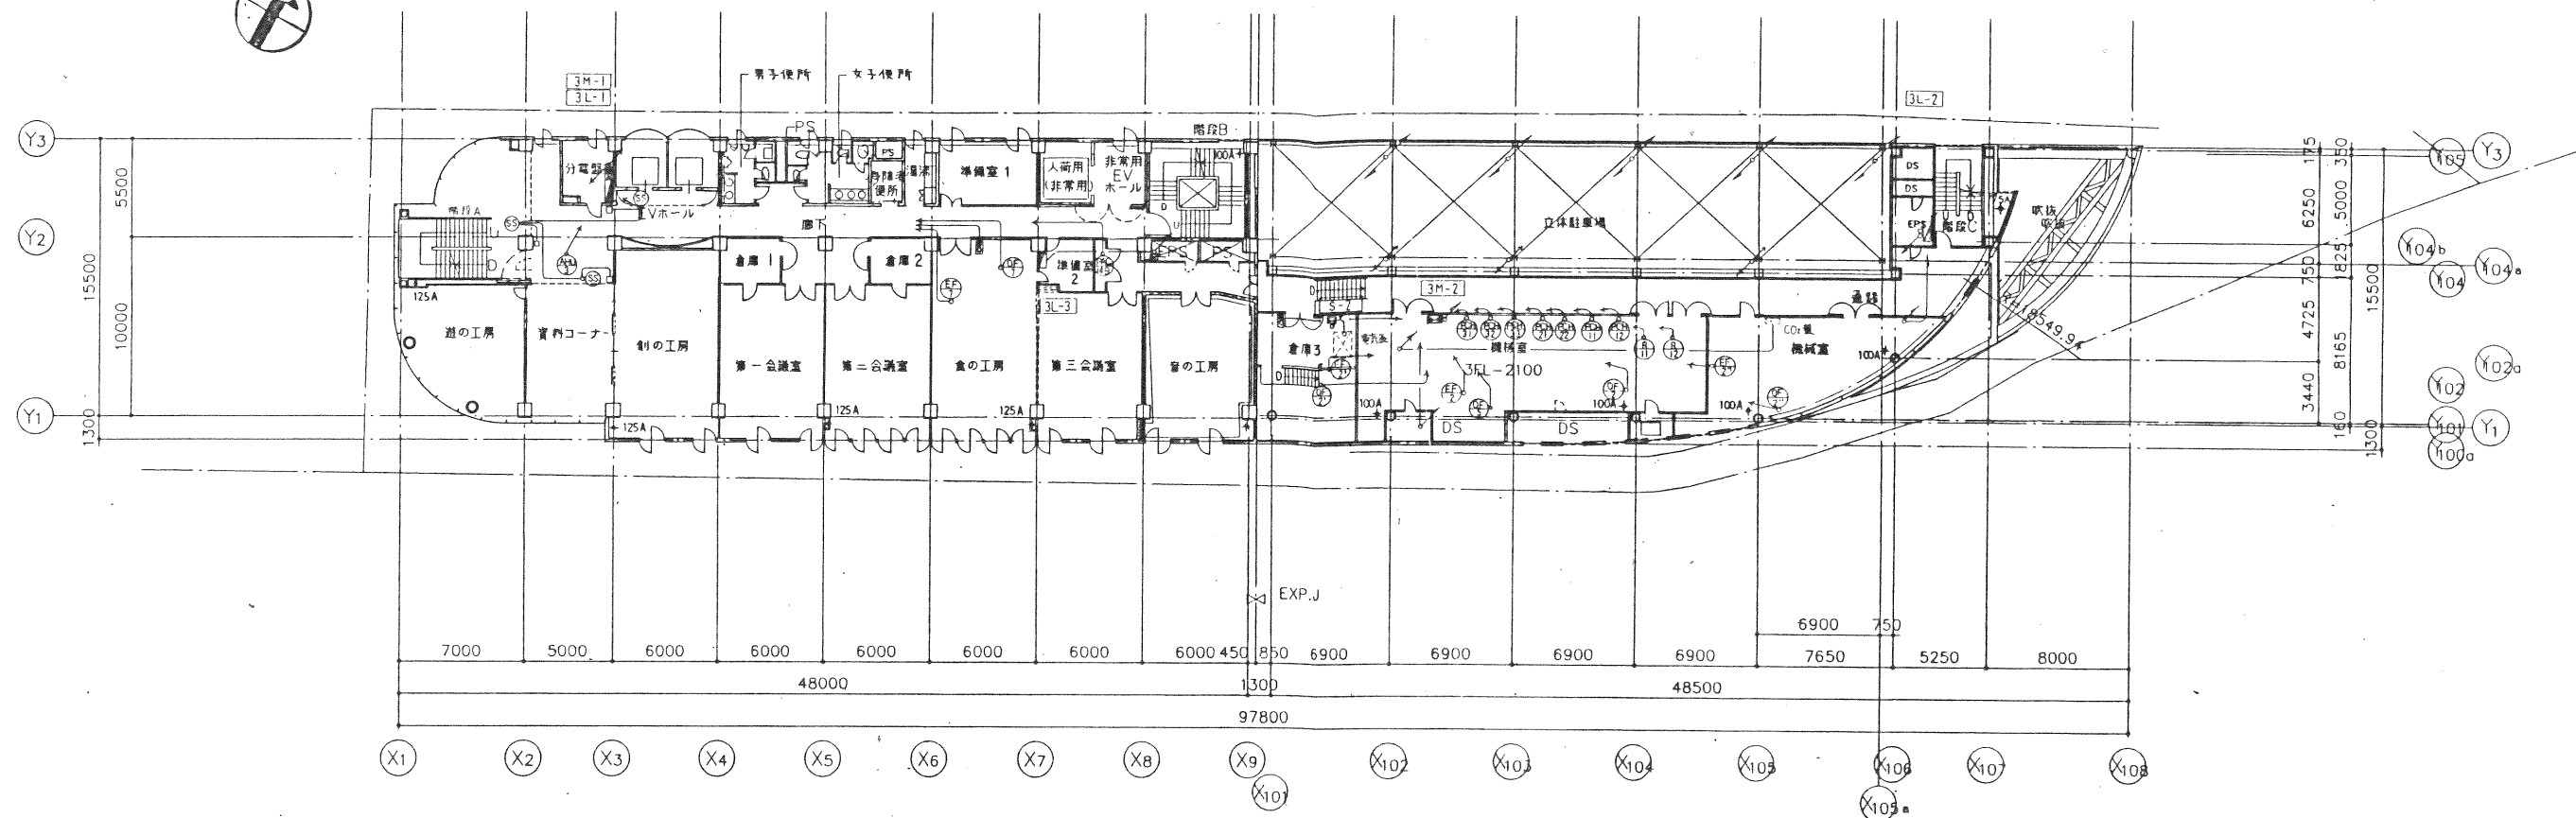

3階平面図 (1FL+10200)

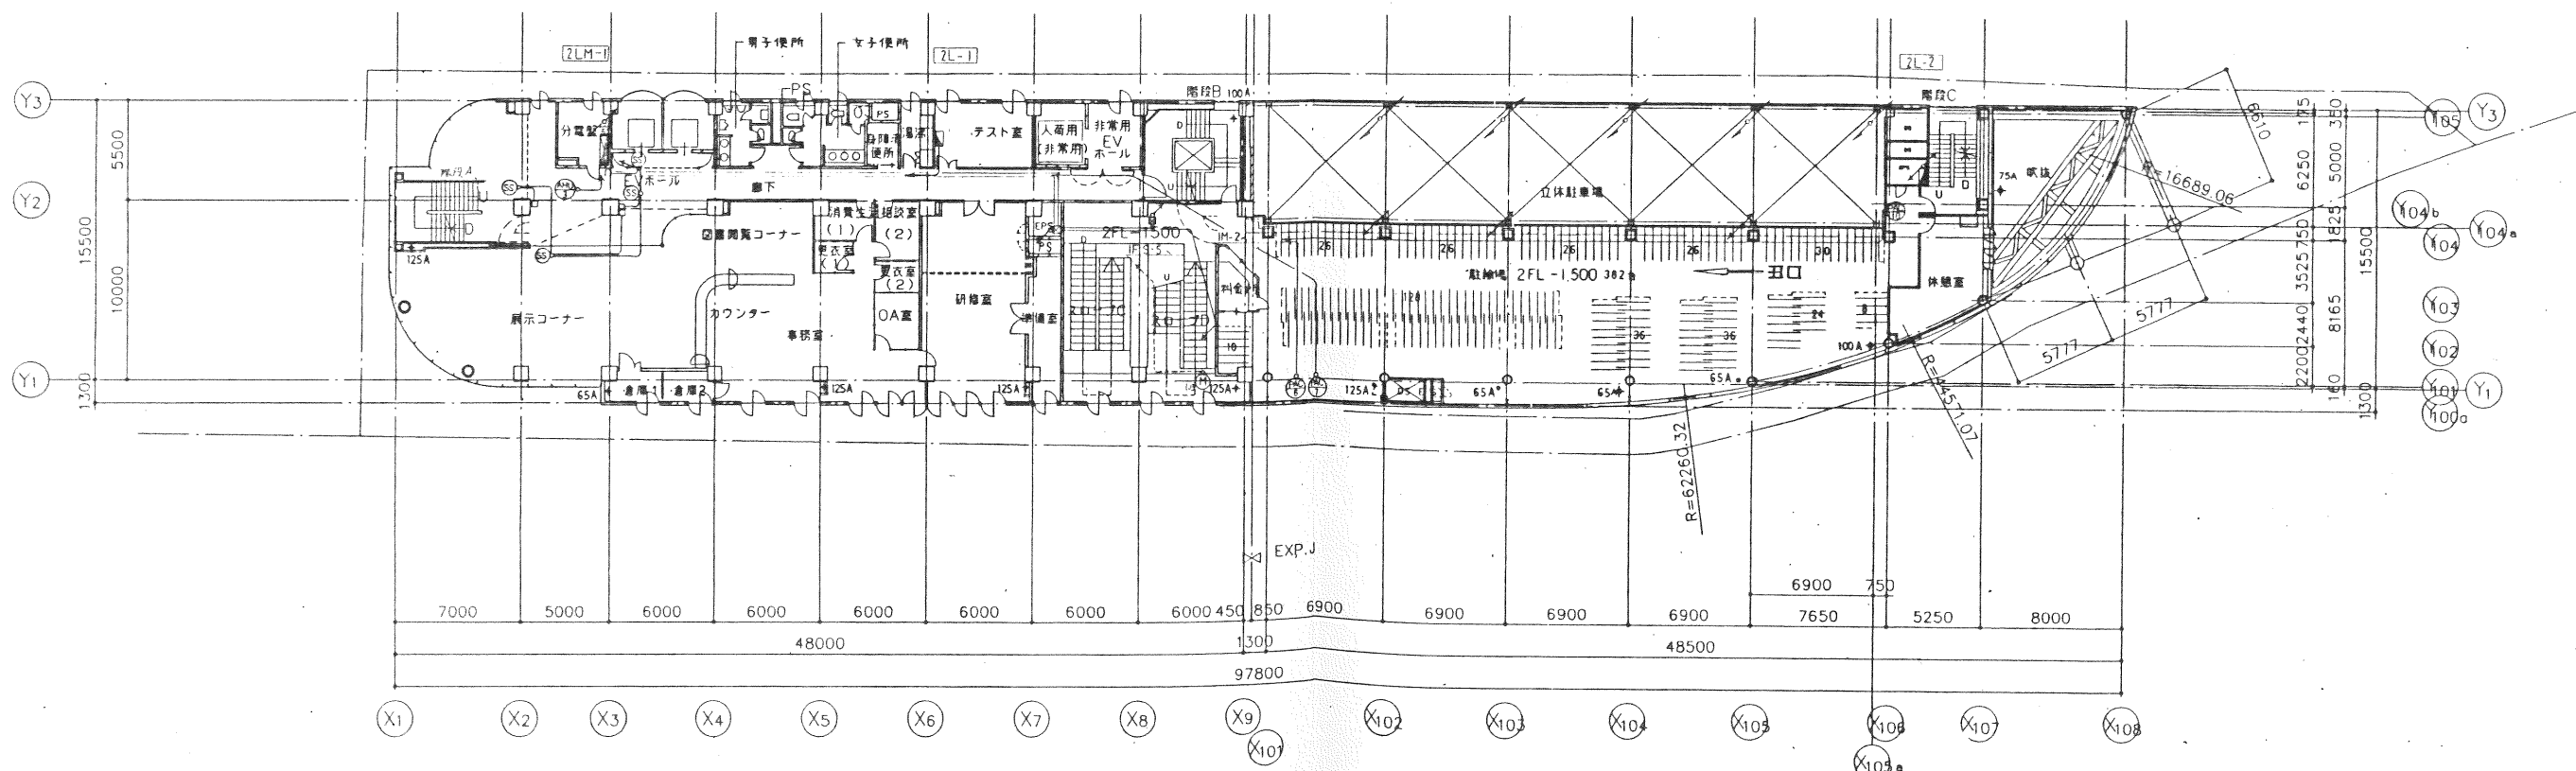

2階平面図 (1FL+6000)

高槻市建設部建築課
TAKATSUKI CITYHALL SECTION OF ARCHITECTURE
CHECK

株式会社 大建設
DAISEI KENSHI YOKOTA, SHINJI KISHIMOTO & CONSULTANTS




DATE
6.3.15
CHECK

PROJ. NO.
0-93-38

高槻市仮設総合市民交流センター新築に伴う電気設備工事

2階・3階 幹線・動力設備配線図
SCALE 1:200

電気
DWG. NO.
23
105

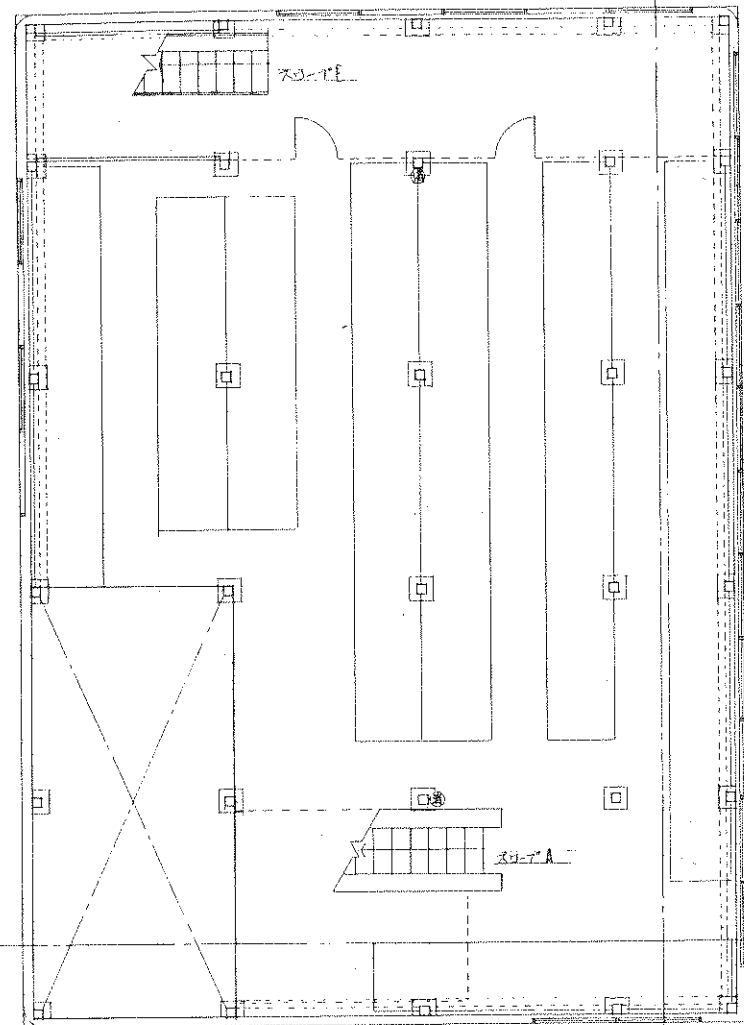
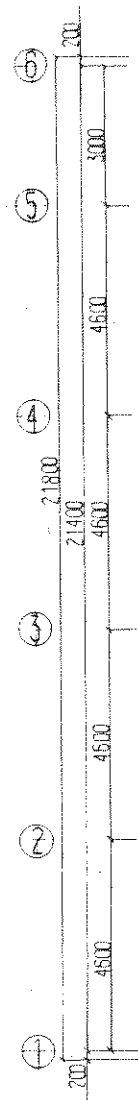
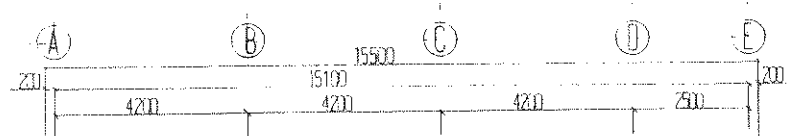


近隣のありのままの部分

近隣のありのままの部分

B1F 平面図

高槻自転車駐車場（地下1階・1階）

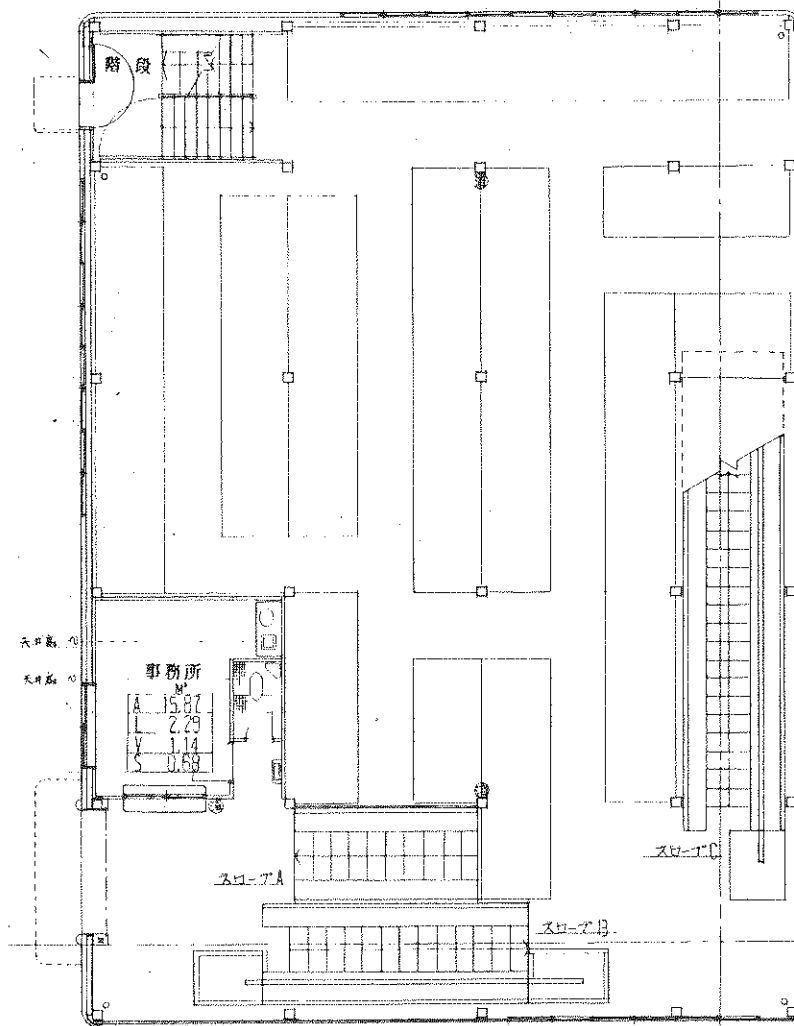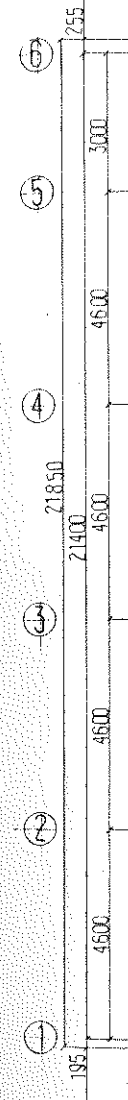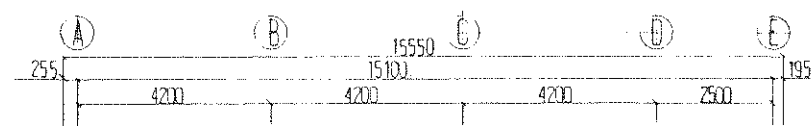

近隣のありのままの部分

近隣のありのままの部分

1F 平面図



Name 高槻自転車駐車場改良工事

Class B1階平面図・1階平面図

Date

Sheet No.

11/60



Scale 1/100

Checked by

b. s. i. s.

TAKATSUKI




CITYHALL A SECTION OF ARCHITECTURE

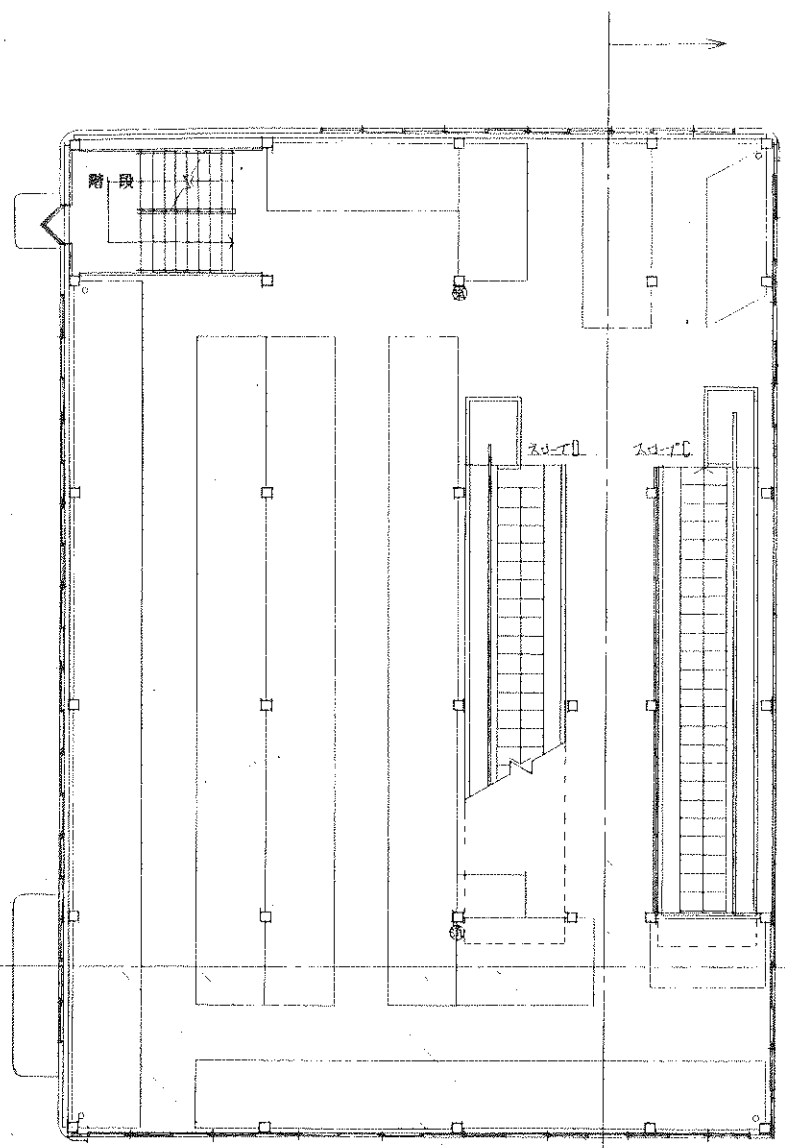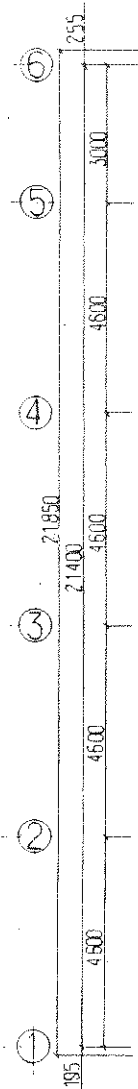

近接のおよりの部分

近接のおよりの部分

2F 平面図

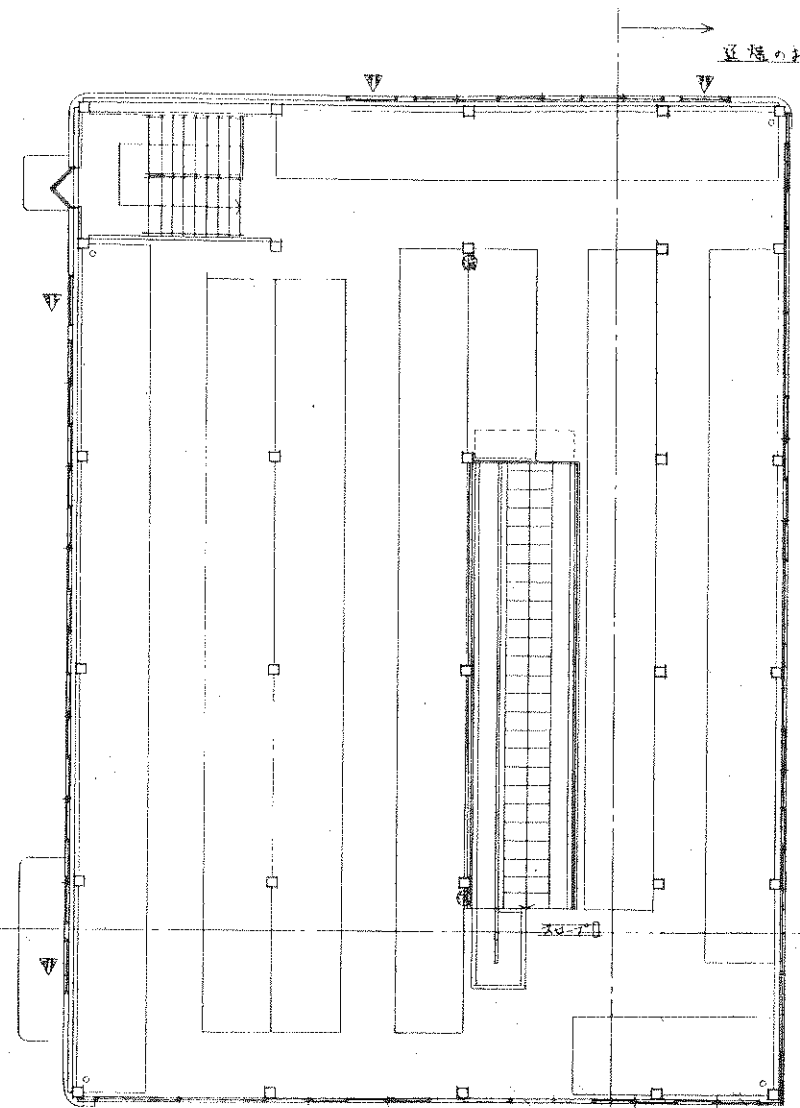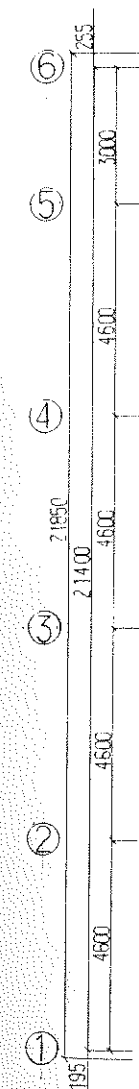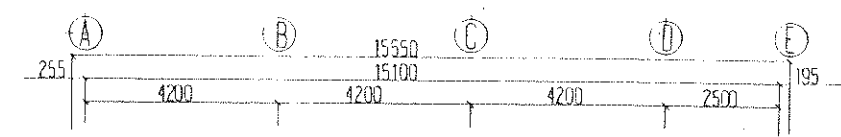

近接のおよりの部分




近接のおよりの部分

▽ 非常用出入口 内部構造参照

3F 平面図

高槻自転車駐車場 (2階・3階)

	Name 高槻自転車駐車場改良工事		
	Class 2 階平面図・3 階平面図	Date	
	Sheet No. 12/60	Scale 1/100	Checked by
	TAKATSUKI CITYHALL A SECTION OF ARCHITECTURE		

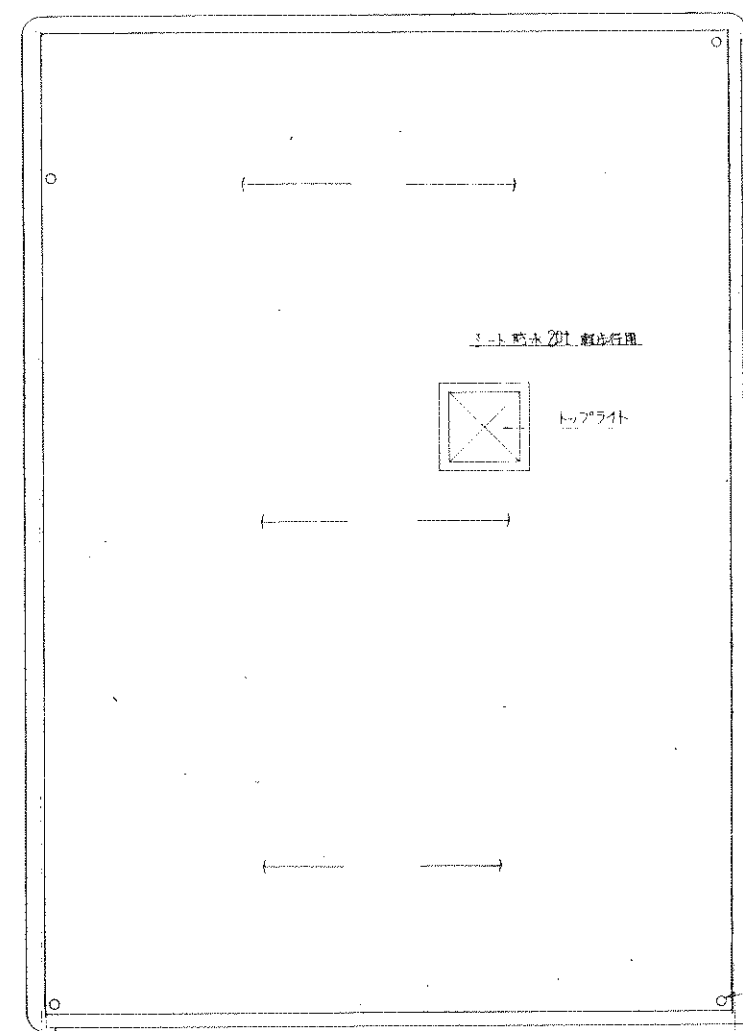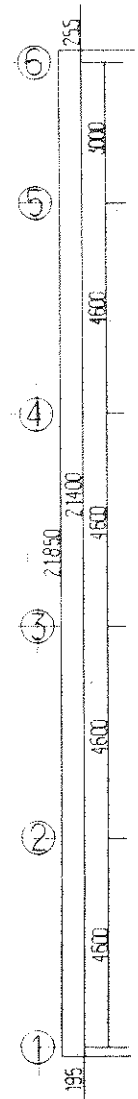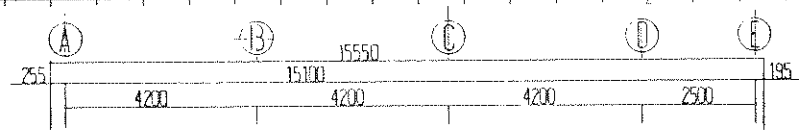



3.1.1 雨水 20L 排水径 100

3.1.1 雨水 20L 排水径 100 4ヶ所

RF 平面図


高槻自転車駐車場 (屋上)

	Name 高槻自転車駐車場改良工事		
	Class 屋上平面図	Date	
Sheet No. 13/60	Scale 1/100	Checked by	
TAKATSUKI		CITYHALL A SECTION OF ARCHITECTURE	

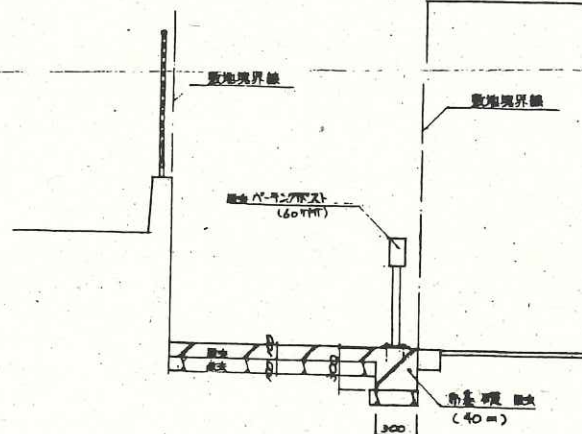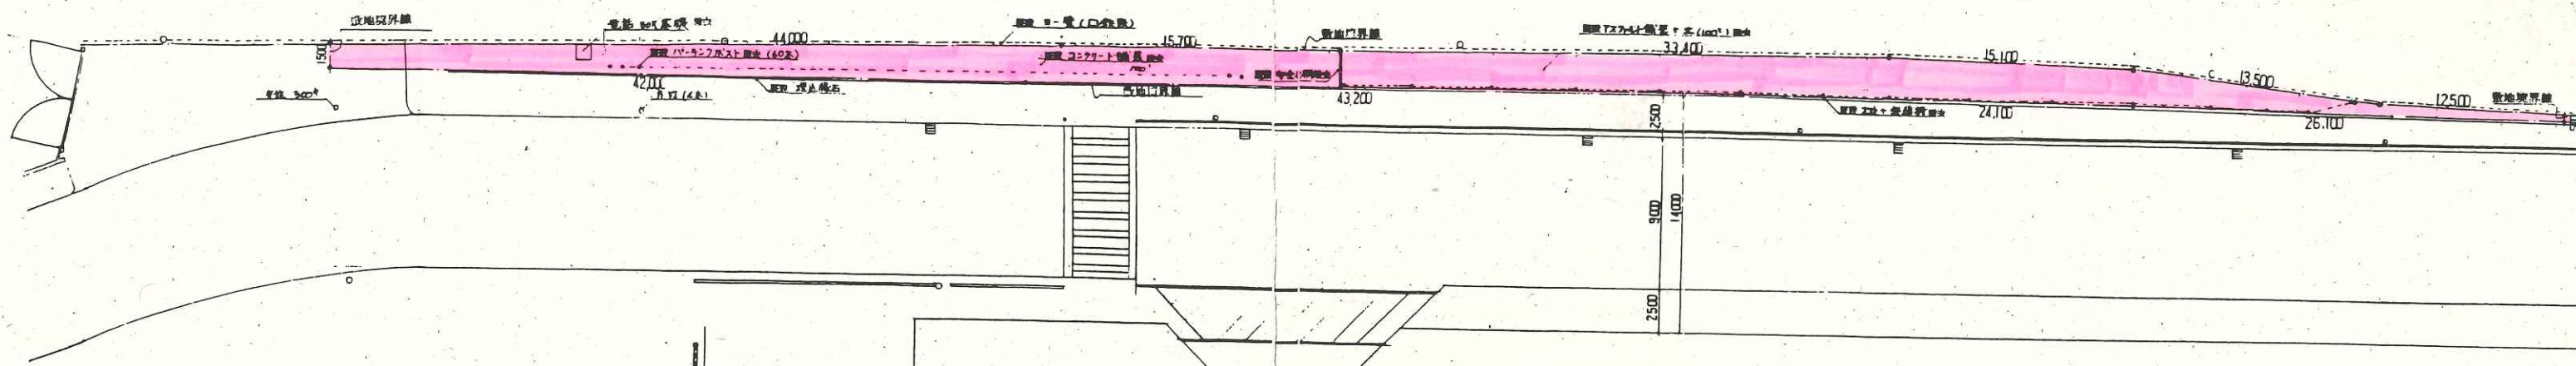

木ノ取付部 現況断面図 1:30

現況図、撤去図 1:200

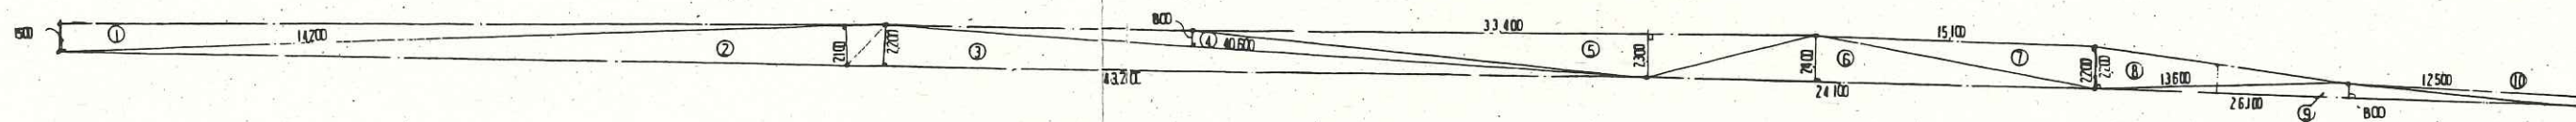


断面図 1:200


求積表					
1	14.2	× 1.5	=	21.3	
2	14.2	× 2.1	=	29.82	
3	43.2	× 2.2	=	95.04	
4	40.6	× 0.8	=	32.48	
5	33.4	× 2.3	=	76.82	
6	24.1	× 2.4	=	57.84	
7	15.1	× 2.2	=	33.22	
8	13.6	× 2.2	=	29.92	
9	26.1	× 0.8	=	20.88	
10	12.5	× 0.5	=	6.25	
	403.57	× 1/2	=	201.785	
				201.76	

高槻駅南自転車駐車場

紺屋町第2自転車駐車場

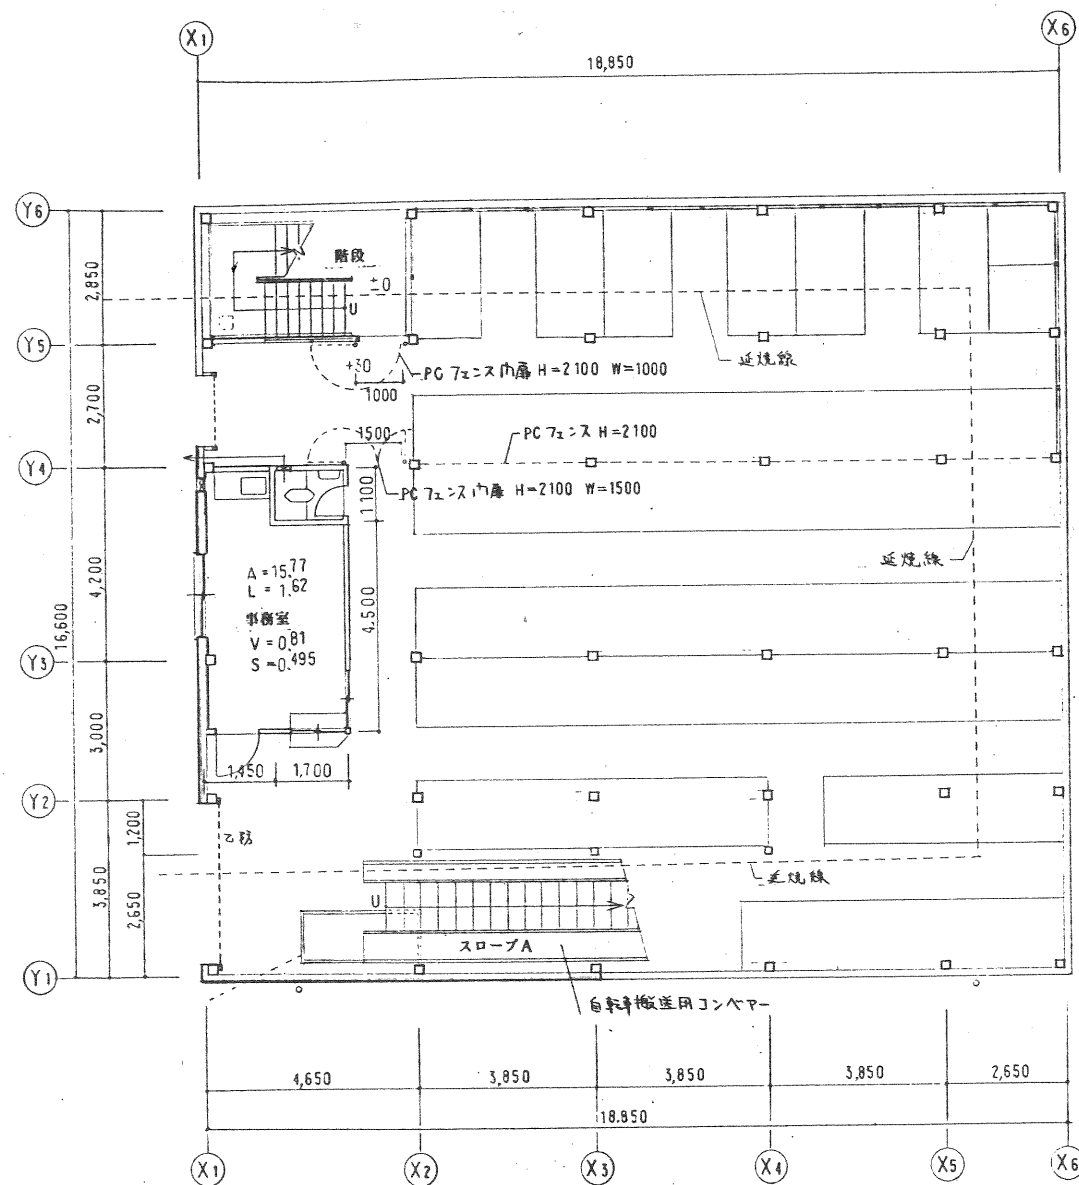

1 階平面図

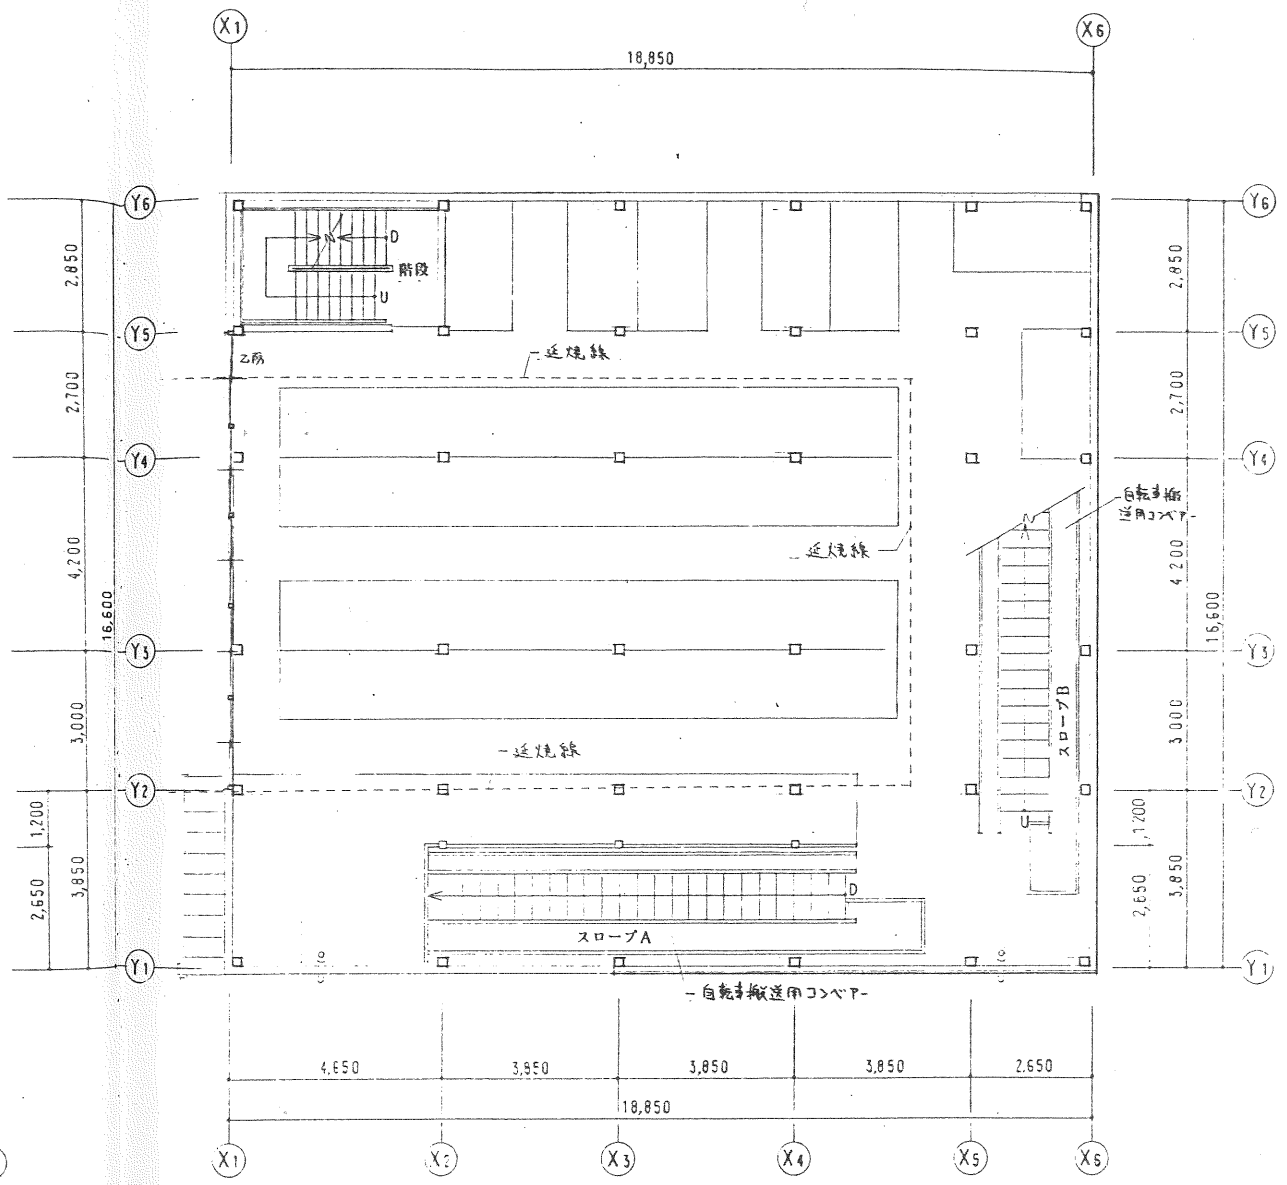

2 階平面図

	Name 仮称紺屋町第2自転車駐車場新築工事		
	Class 1 階平面図	2 階平面図	Date
	Sheet No. A/14	Scale 1/100	Checked by b. s. i. s.
TAKATSUKI CITYHALL A. SECTION OF ARCHITECTURE			