
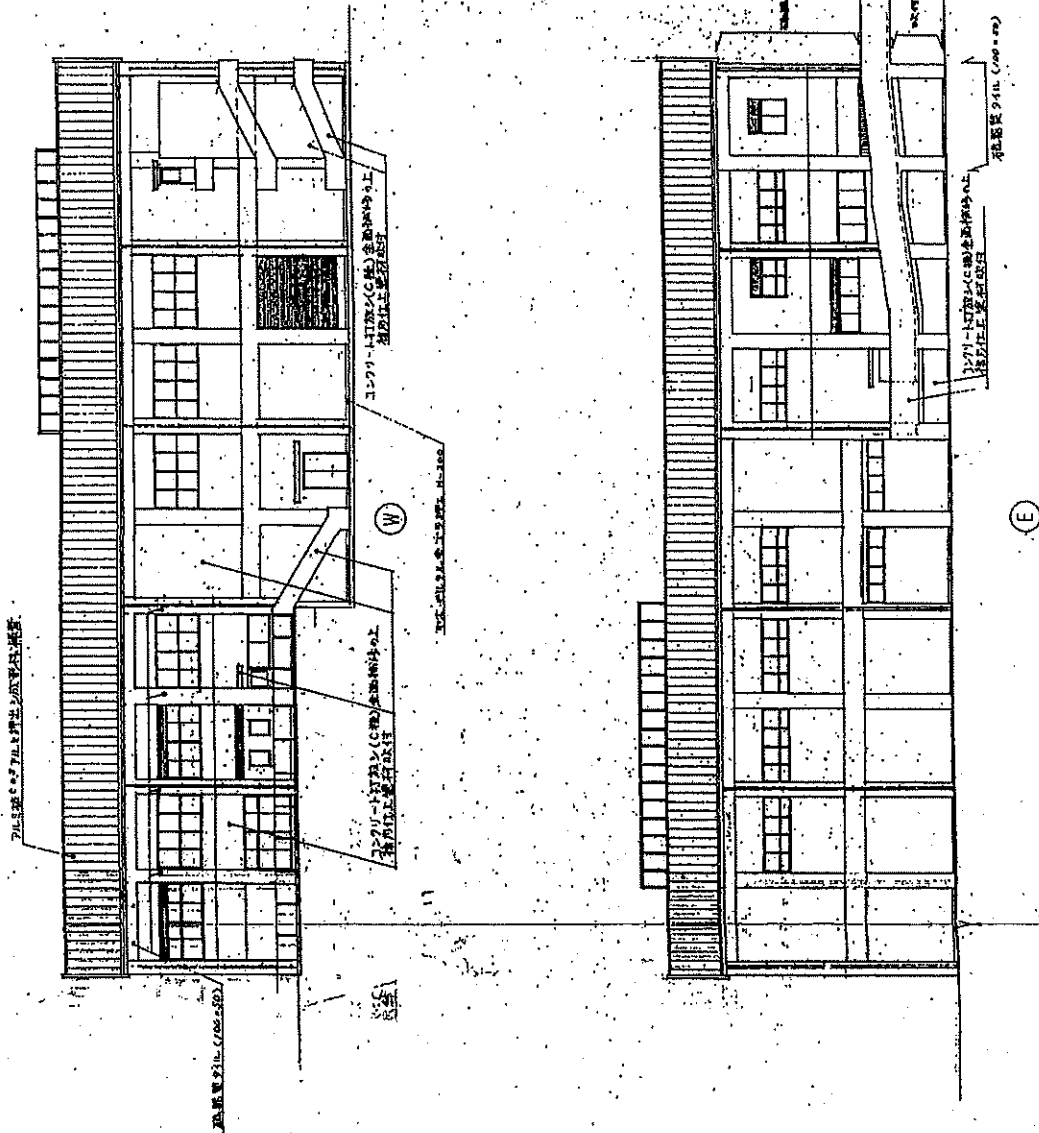
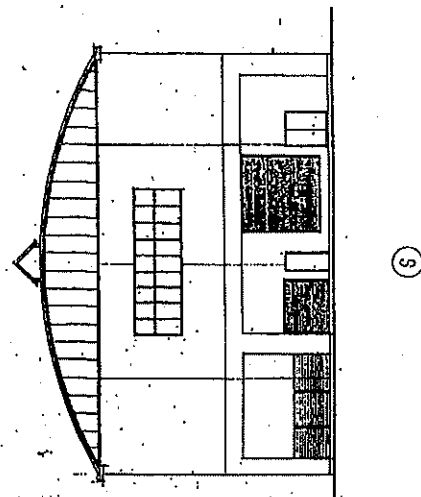


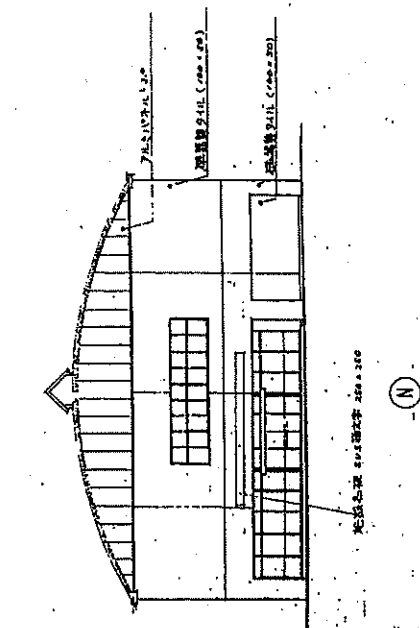

Name 佐賀県西部利用センター新築工事


Class 立面図

Date

Sheet No. 1:200

A 13

TAKATSUKI CITY HALL A SECTION OF ARCHITECTURE

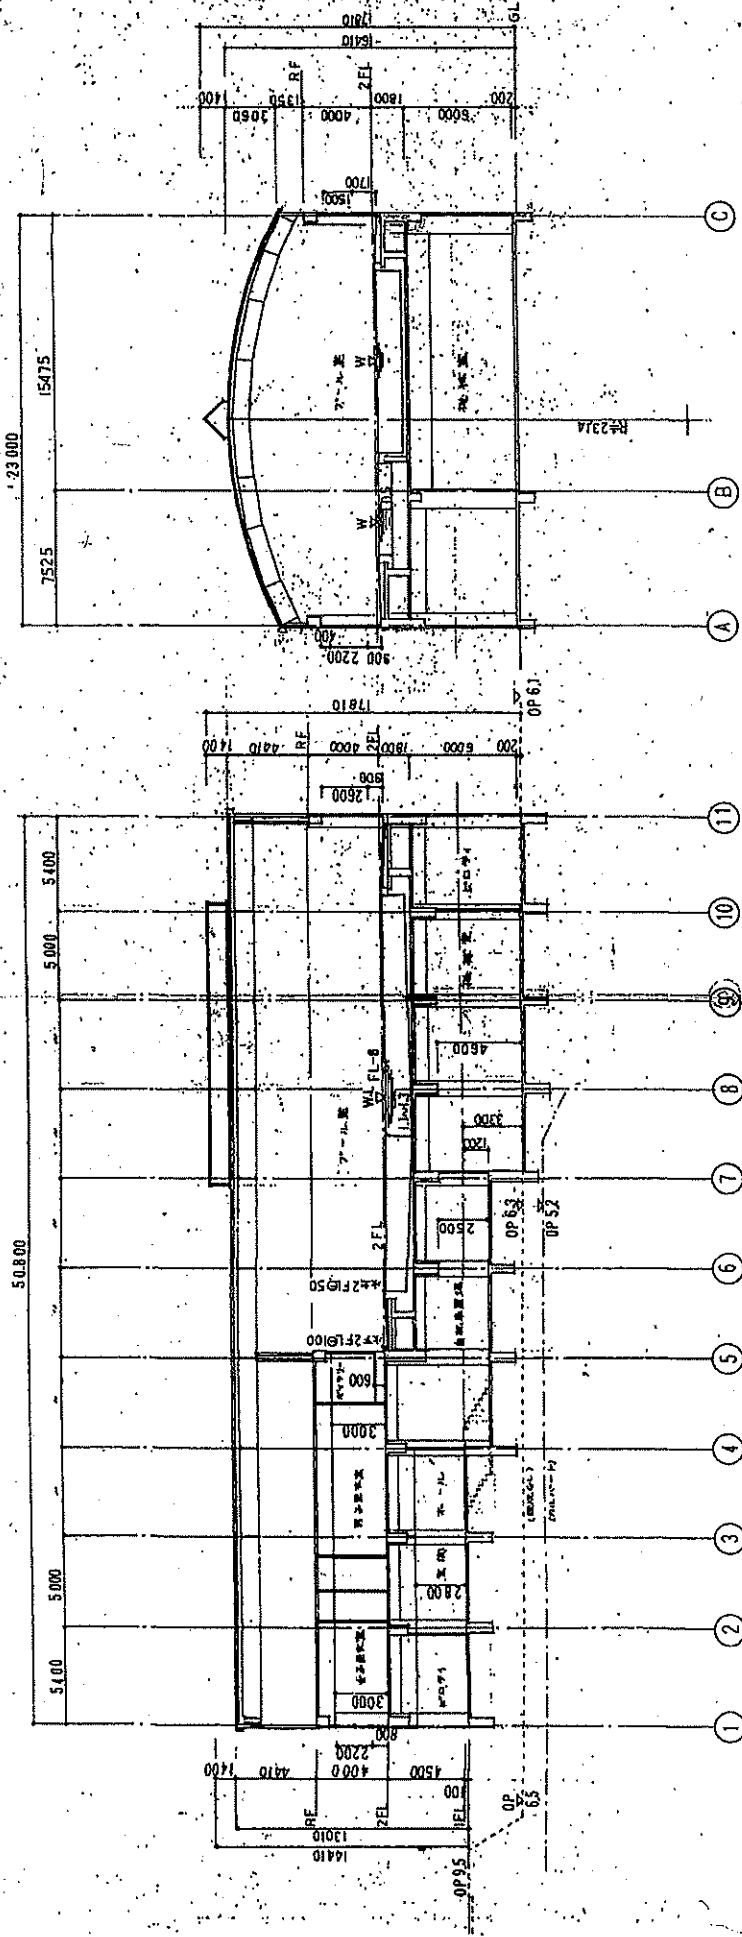


Name 佐賀県 島田郡 利根町 新築工学

Class 断面図 Date

Sheet No. 1:200 Checked by

TAKATSUKI CITYHALL A SECTION OF ARCHITECTURE

50800

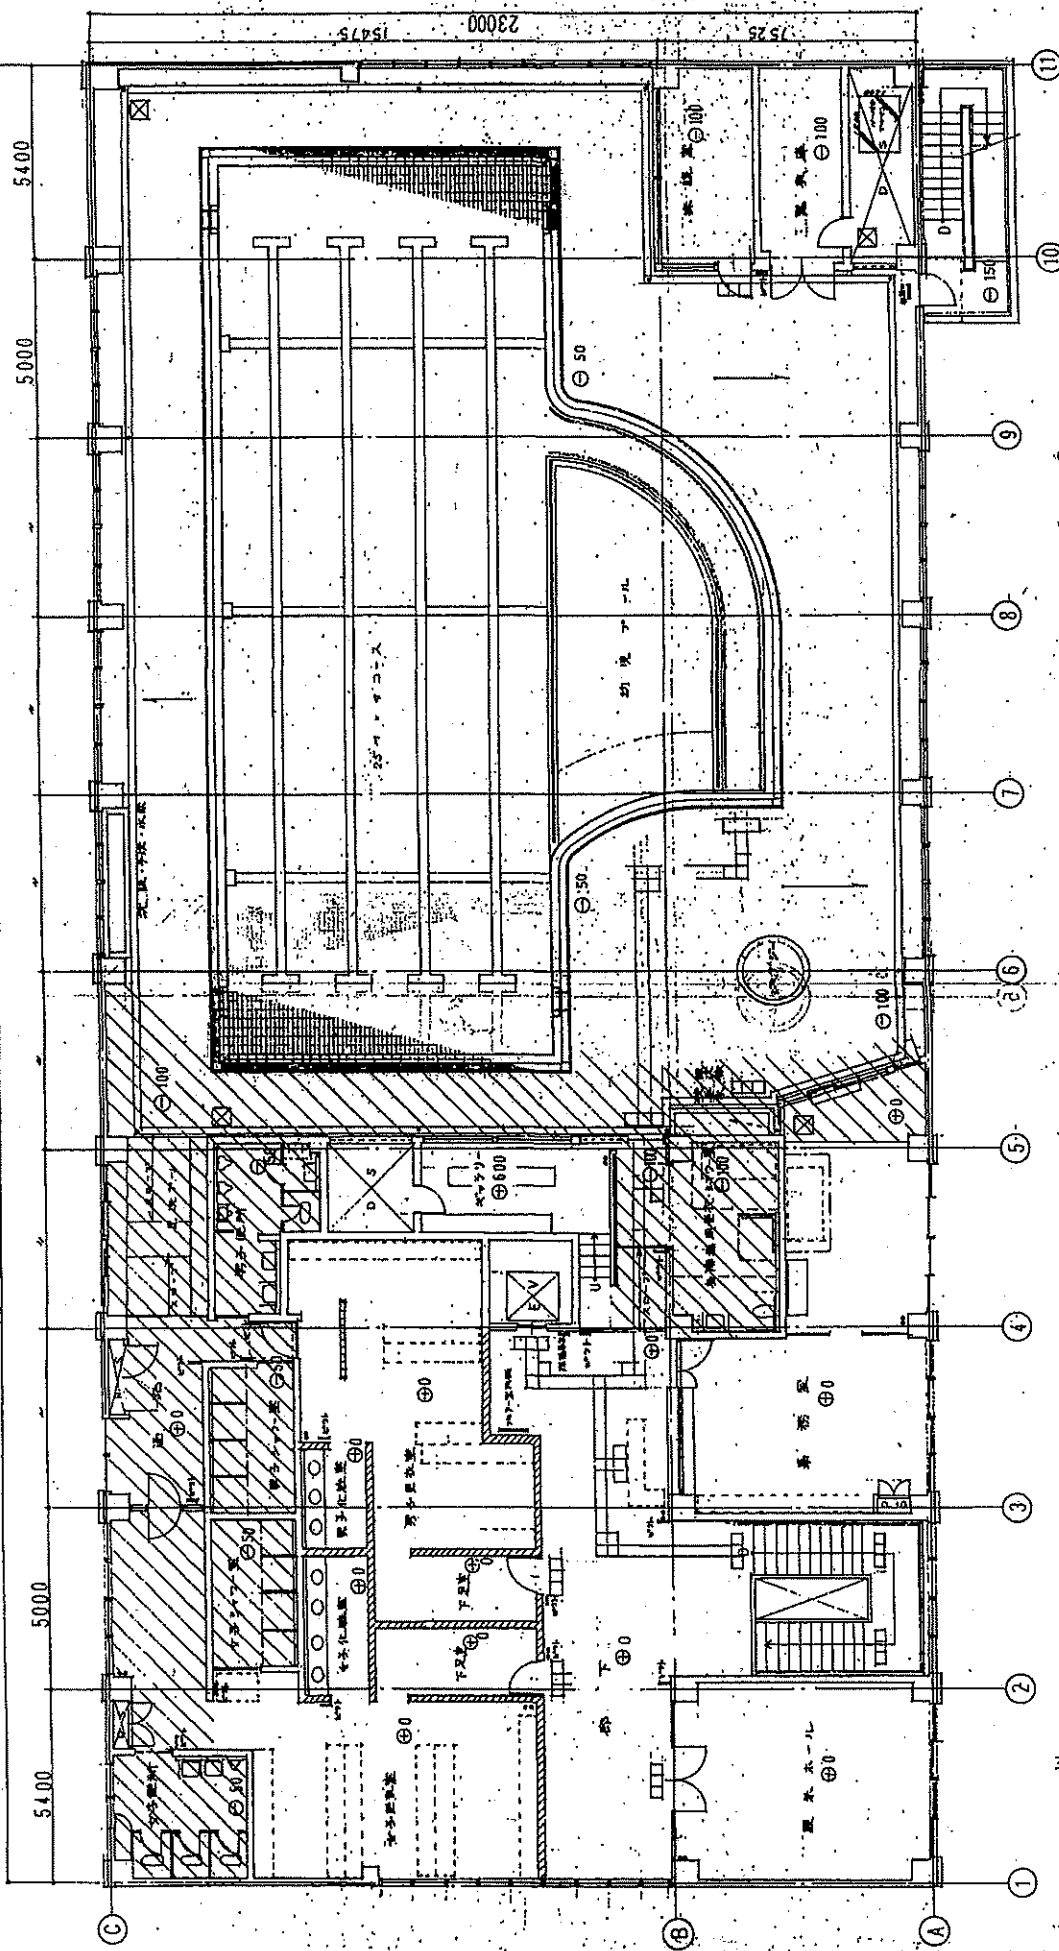

- アスファルト防水 (ニール)
- 鋼製地下工 300 (75 野底埋込 300 埋込 300 埋込 300)
- 床下排水口 (400 防水型)

Name 佐藤 嘉田 熱利用センター新築工事
 Class 2 階平面図
 Scale 1:100
 Sheet No. A/11
 Date
 Checked by
 TAKATSUKI CITY HALL A SECTION OF ARCHITECTURE



TAKATSUKI
CITYHALL A SECTION OF ARCHITECTURE