


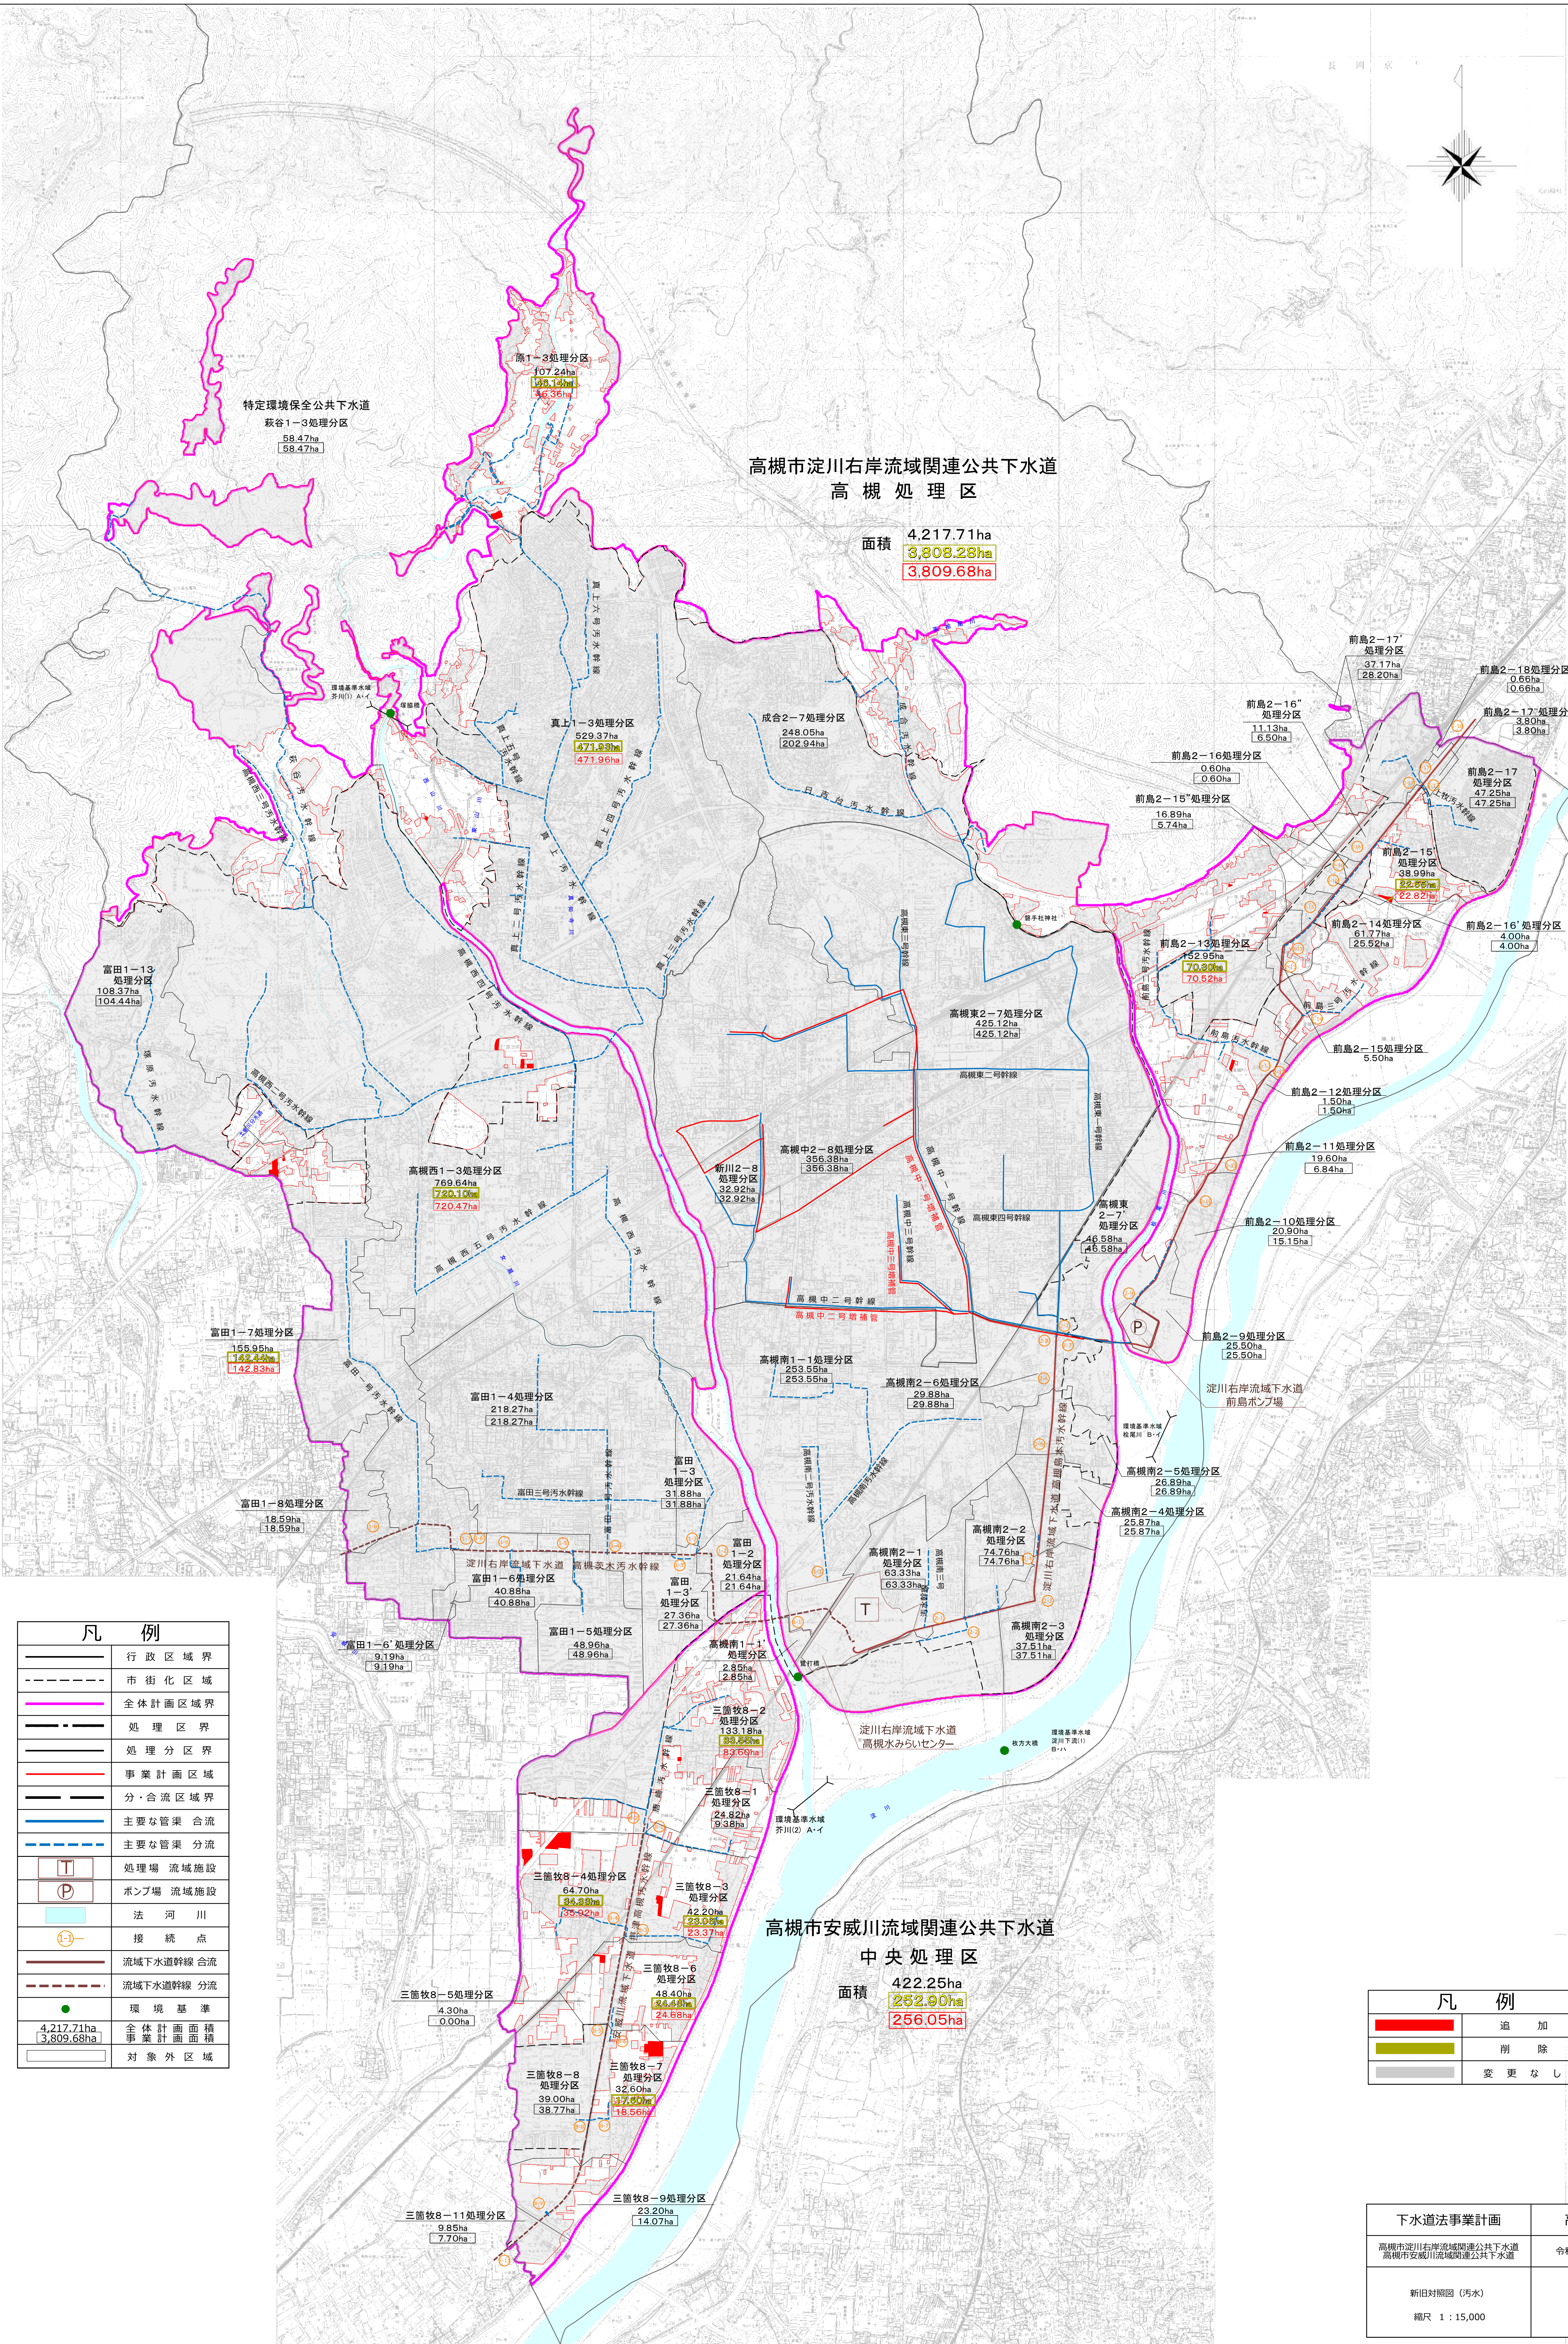

凡 例	
	行政区境界
	市街化区域
	全体計画区域界
	処理区界
	処理分区界
	事業計画区域
	分・合流区域界
	主要な管渠 合流
	主要な管渠 分流
	処理場 流域施設
	ポンプ場 流域施設
	法 河 川
	接 続 点
	流域下水道幹線 合流
	流域下水道幹線 分流
	環 境 基 準
	全体計画面積 事業計画面積
	対 象 外 区 域

凡 例	
	追 加
	刪 除
	変 更 な し

下水道法事業計画	高 槻 市
高槻市淀川右岸流域関連公共下水道 高槻市安威川流域関連公共下水道	令和07年 月 日
新旧対照図 (汚水)	6
縮尺 1:15,000	