


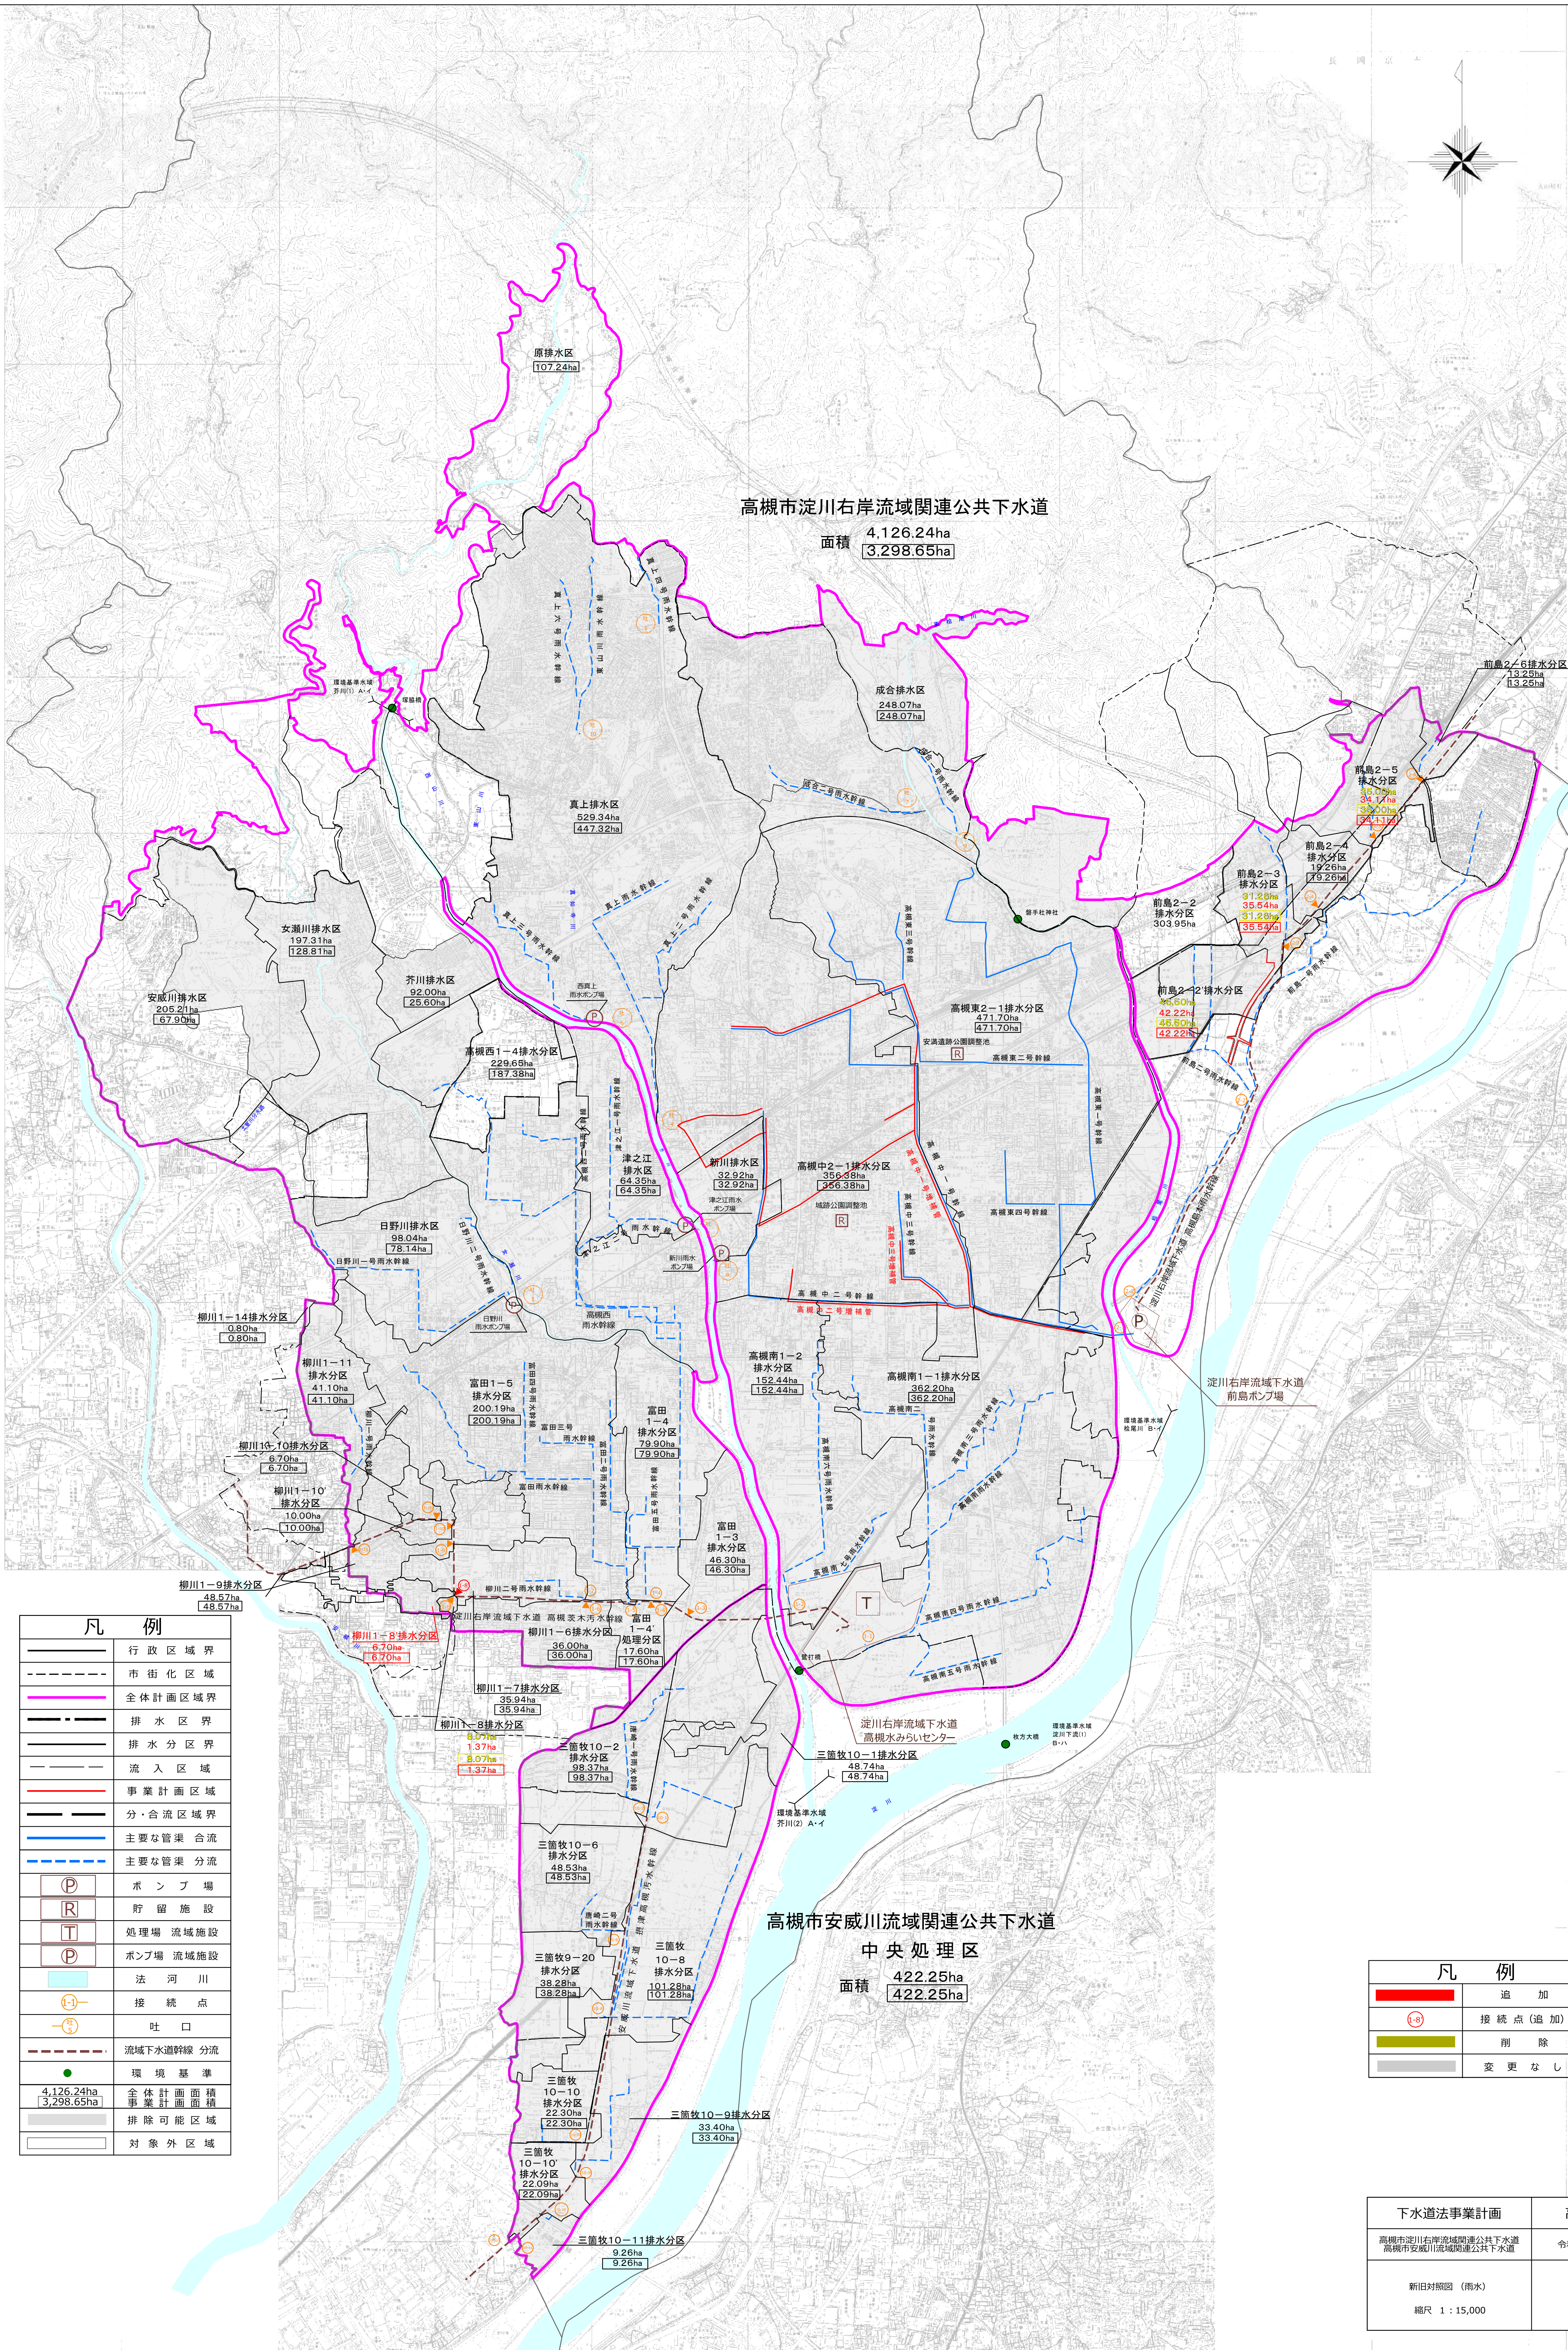

凡 例	
	行政区域界
	市街化区域
	全体計画区域界
	排水区界
	排水分界
	流入区域
	事業計画区域
	分・合流域区域界
	主要な管渠合流
	主要な管渠分流
	ポンプ場
	貯留施設
	処理場流域施設
	ポンプ場流域施設
	法河川
	接続点
	吐口
	流域下水道幹線分流
	環境基準
	全体計画面積 事業計画面積
	排除可能区域
	対象外区域

凡 例	
	追加
	接続点(追加)
	削除
	変更なし

下水道法事業計画	高槻市
高槻市淀川右岸流域関連公共下水道 高槻市安威川流域関連公共下水道	令和07年 月 日
新旧対照図(雨水)	7
縮尺 1:15,000	