


舗装構成図 S=1:10

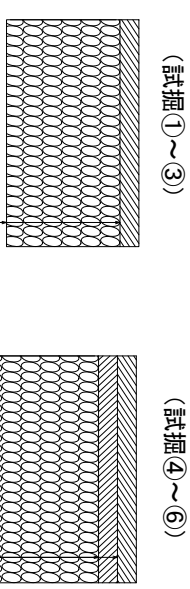



表層 再生密粒度As (20) t=50
 上層路盤 再生道路用碎石 (RM-25) t=300

表層 再生密粒度As (20) t=50
 基層 再生粗粒度As (20) t=50
 上層路盤 再生道路用碎石 (RM-25) t=300


位置図 S=1:5000



工事名 令和8年度公共下水道試掘調査業務委託その1		縮尺 図示	
路線番号	平面図	種別	図示
図番 4枚のうち1号	令和年月日		
高槻市都市創造部下水道事業課			

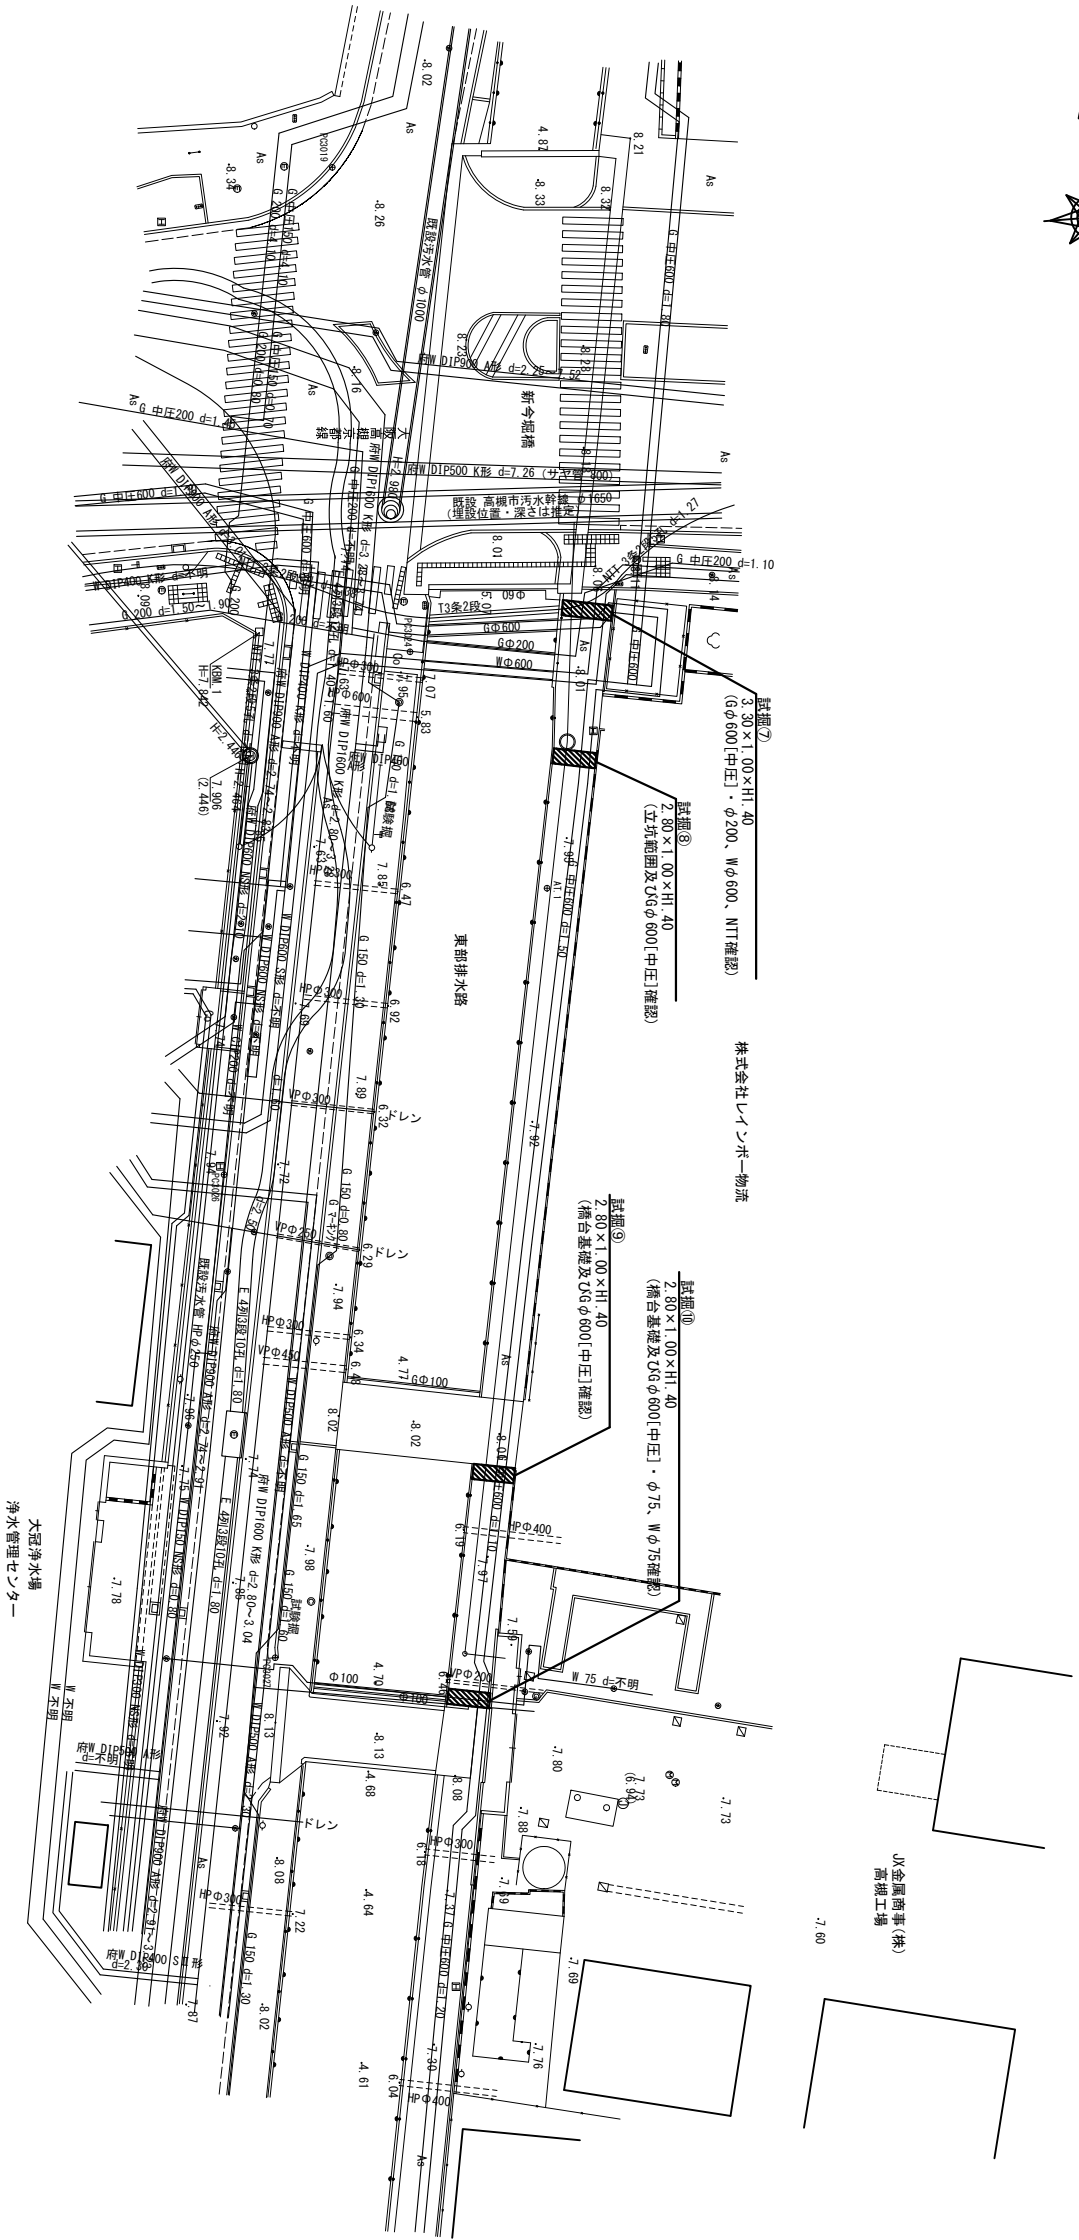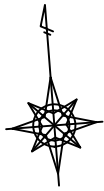


舗装構成図 S=1:10

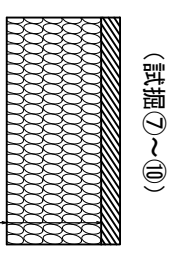

表層 再生密粒度As(20) t=50
 上層路盤 再生道路用砕石(RM-25) t=250

位置図 1:5,000

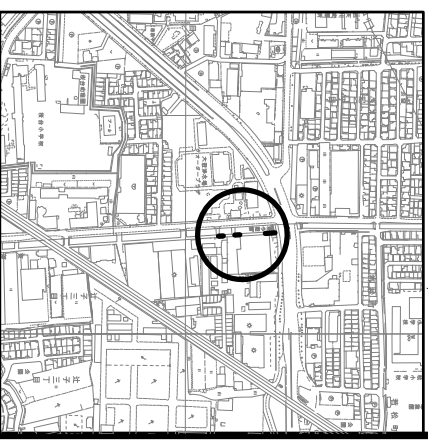

工事名	令和8年度公共下水道試掘調査業務委託その1	縮尺	図示
路線番号		種類	平面図
図番	4枚のうち/2号	図年	令和年月日
高槻市都市創造部下水道河川事業課			

