

グラウンド・ゴルフ場整備工事


設計図(下水道等整備)

図 面 目 録				
図面番号	図 面 名 称	縮 尺		備 考
		A1	A3	
	表紙・図面目録	-	-	
1	雨水排水工 平面図・縦断面図 (1)	1 : 250 V=1 : 100 H=1 : 250	1 : 500 V=1 : 200 H=1 : 500	
2	雨水排水工 平面図・縦断面図 (2)	1 : 250 V=1 : 100 H=1 : 250	1 : 500 V=1 : 200 H=1 : 500	
3	汚水排水工 平面図・縦断面図	1 : 250 V=1 : 100 H=1 : 250	1 : 500 V=1 : 200 H=1 : 500	
4～8	横断面図 (1)～ (5)	1 : 100	1 : 200	
9	ボックスカルバート工詳細図 (1)	図示	図示	
10	ボックスカルバート工詳細図 (2)	図示	図示	
11	排水工詳細図 (自由勾配側溝) (1)	図示	図示	
12	排水工詳細図 (自由勾配側溝) (2)	1 : 50	1 : 100	
13	接続管詳細断面図	図示	図示	
14	擁壁工・境界工・排水工 詳細図 (1)	図示	図示	
15	擁壁工・境界工・排水工 詳細図 (2)	1 : 30	1 : 60	
16	軟弱地盤対策工 詳細図	図示	図示	
17	仮設道路 詳細平面図	図示	図示	
18	仮設道路 縦断面図	V=1 : 100 H=1 : 200	V=1 : 200 H=1 : 400	
19～22	仮設道路 横断面図 (1)～ (4)	1 : 100	1 : 200	
23	仮設道路 ゲート構造図	1 : 20	1 : 40	
24	仮設道路 舗装工平面図	1 : 200	1 : 400	


令和8年度

高槻市

平面図

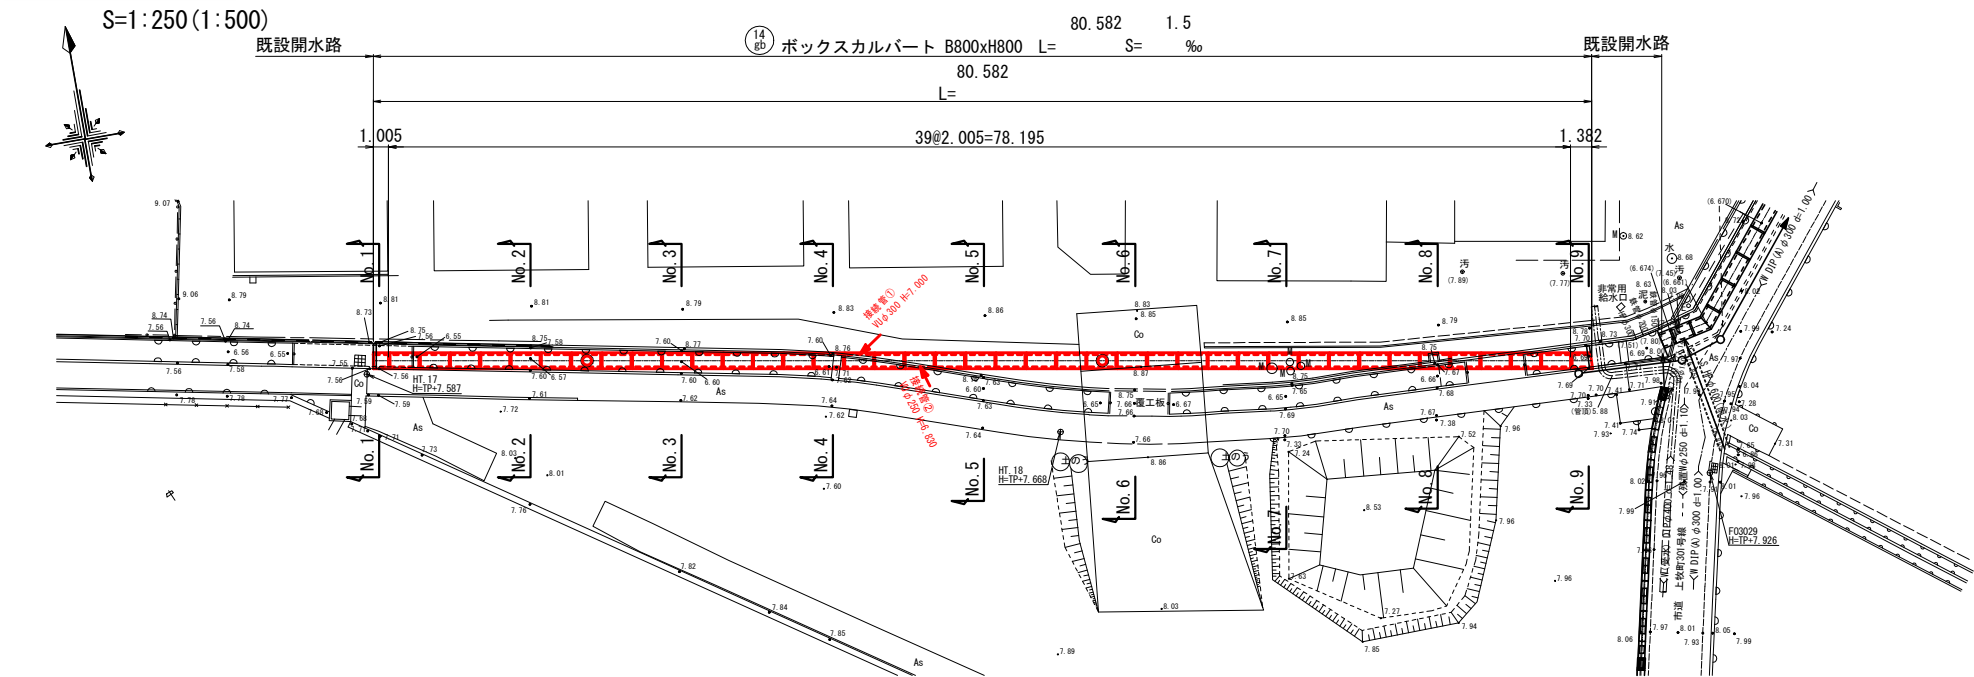

縦断面図

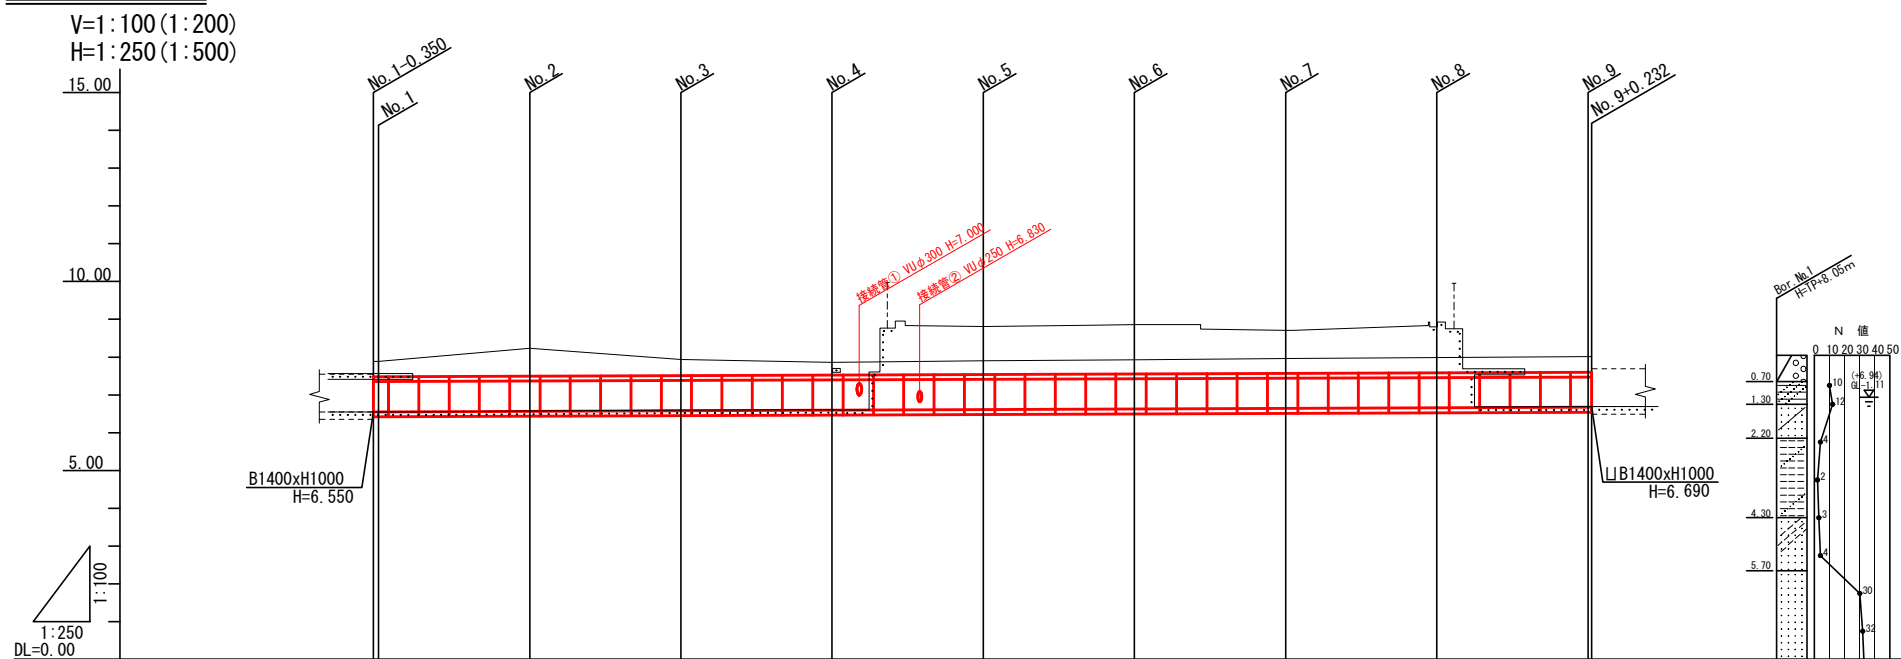

管 径 配	No. 1 ~ No. 9								
計画土被り	0.41 0.41	0.73	0.43	0.33	0.36	0.37	0.39	0.40	0.41 0.41
掘削深	2.09 2.09	2.41	2.11	2.01	2.04	2.05	2.07	2.08	2.09 2.09
計画底高	6.550 6.550	6.566	6.581	6.596	6.611	6.626	6.641	6.656	6.671 6.671
現況底高	6.550 6.550	6.570	6.600	6.610	6.600	6.660	6.650	6.660	6.690 6.690
計画地盤高	7.89 7.89	8.23	7.94	7.86	7.90	7.93	7.96	7.99	8.01 8.01
現況地盤高	7.56 7.56	6.57	6.60	6.61	6.81	6.86	6.71	6.80	6.69 6.69
追加距離	0.000 0.350	10.350	10.350	10.350	10.350	10.350	10.350	10.350	0.232 0.582
単距離	0.000 0.350								
測点	No. 1 No. 1+0.350	No. 2 No. 2+10.000	No. 3 No. 3+10.000	No. 4 No. 4+10.000	No. 5 No. 5+10.000	No. 6 No. 6+10.000	No. 7 No. 7+10.000	No. 8 No. 8+10.000	No. 9 No. 9+0.232


位置図 S=1:5000



(雨水)			
工事名	グラウンド・ゴルフ場整備工事		
図面名	雨水排水工 平面図・縦断面図 (1)		
施設名	(仮称) 高槻グラウンド・ゴルフ場		
作成年月	令和 8 年度		
縮尺	A1=図示 A3=(図示)	図面番号	1 / 24
事業者名	高槻市		


平面図

S=1:250 (1:500)

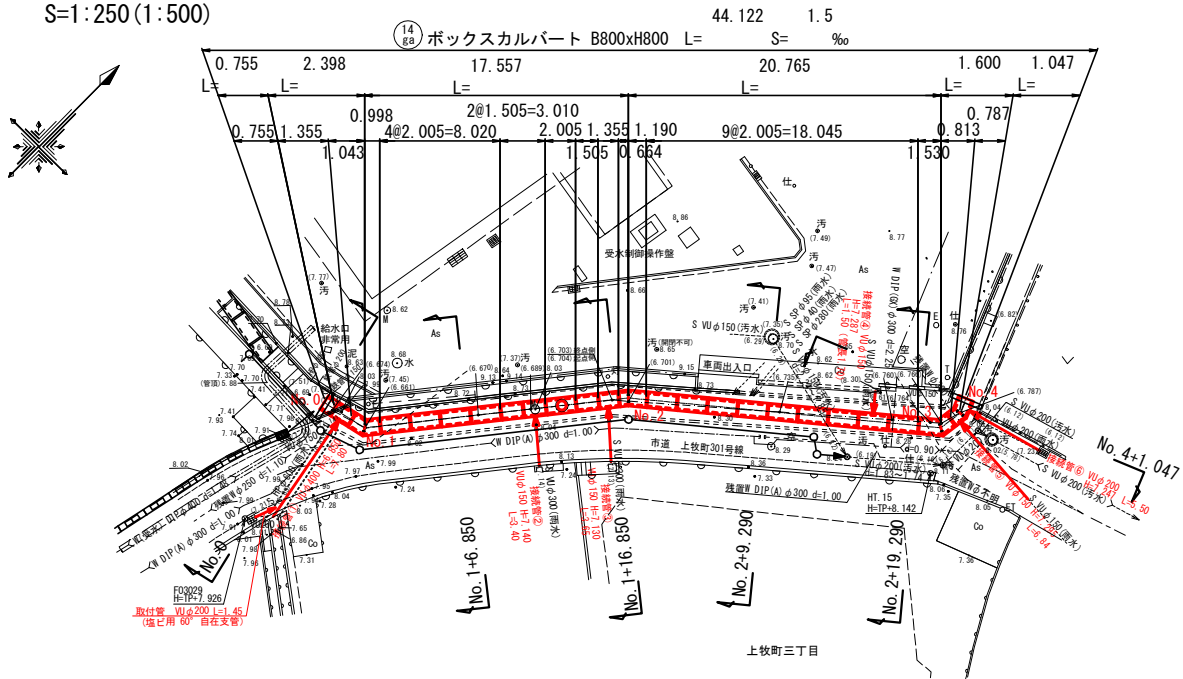

縦断面図

V=1:100 (1:200)
H=1:250 (1:500)

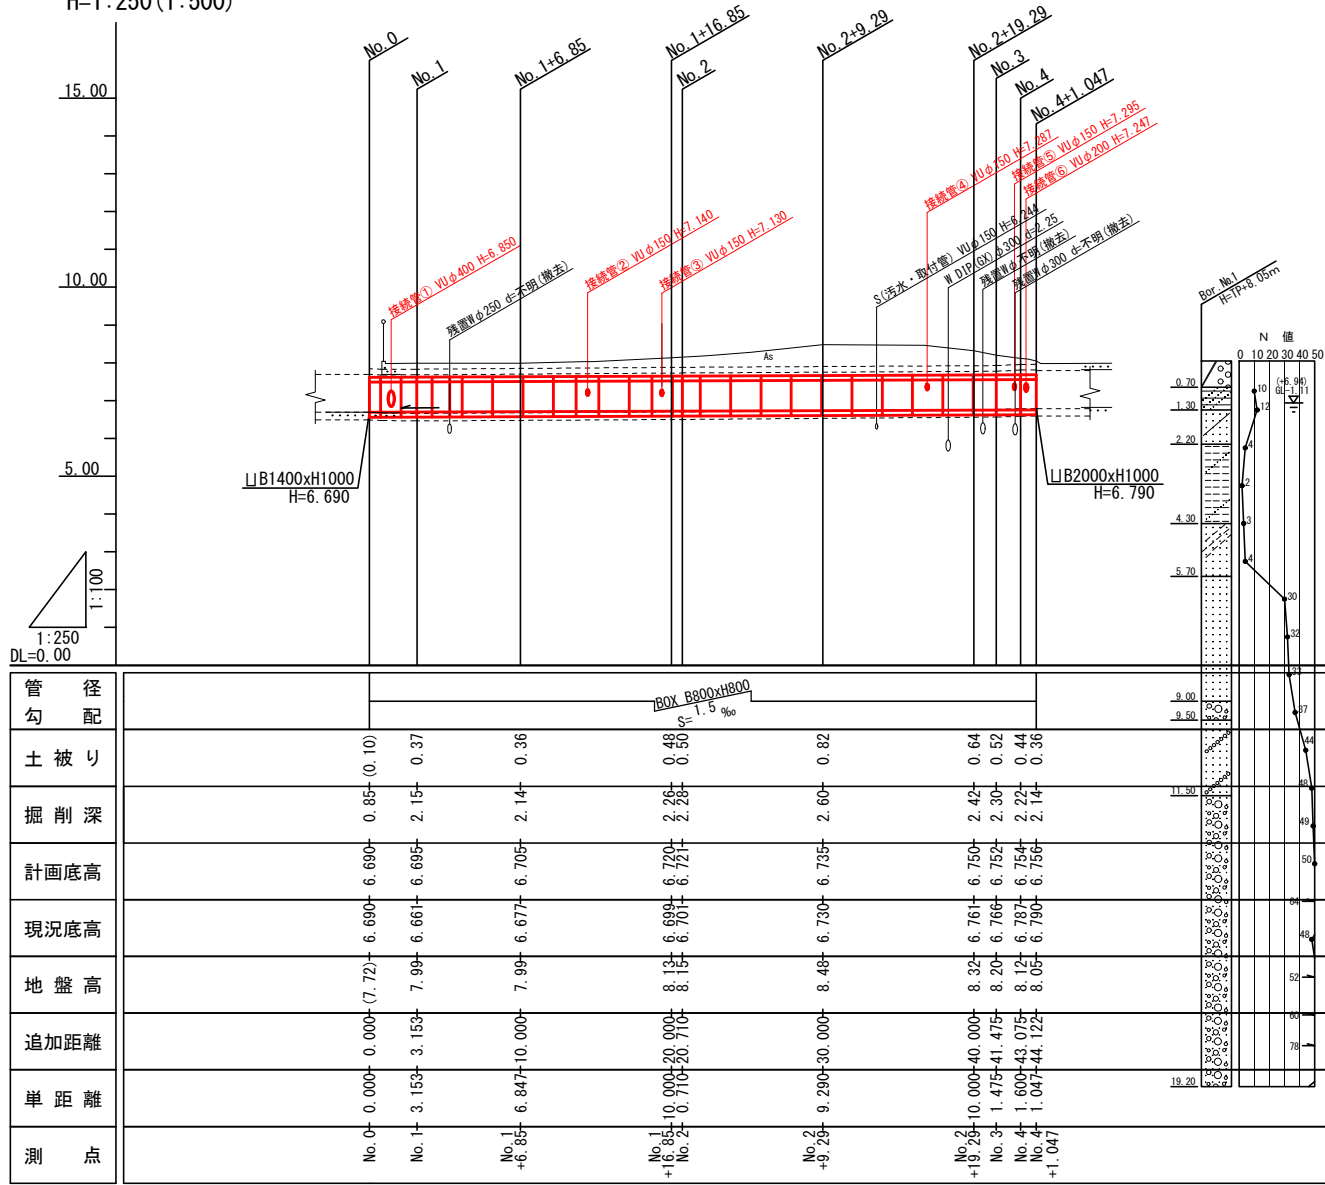


位置図 S=1:5000



(雨水)			
工事名	グラウンド・ゴルフ場整備工事		
図面名	雨水排水工 平面図・縦断面図 (2)		
施設名	(仮称) 高槻グラウンド・ゴルフ場		
作成年月	令和 8 年度		
縮 尺	A1=図示 A3=(図示)	図面番号	2 / 24
事業者名	高槻市		


平面図

S=1:250 (1:500)

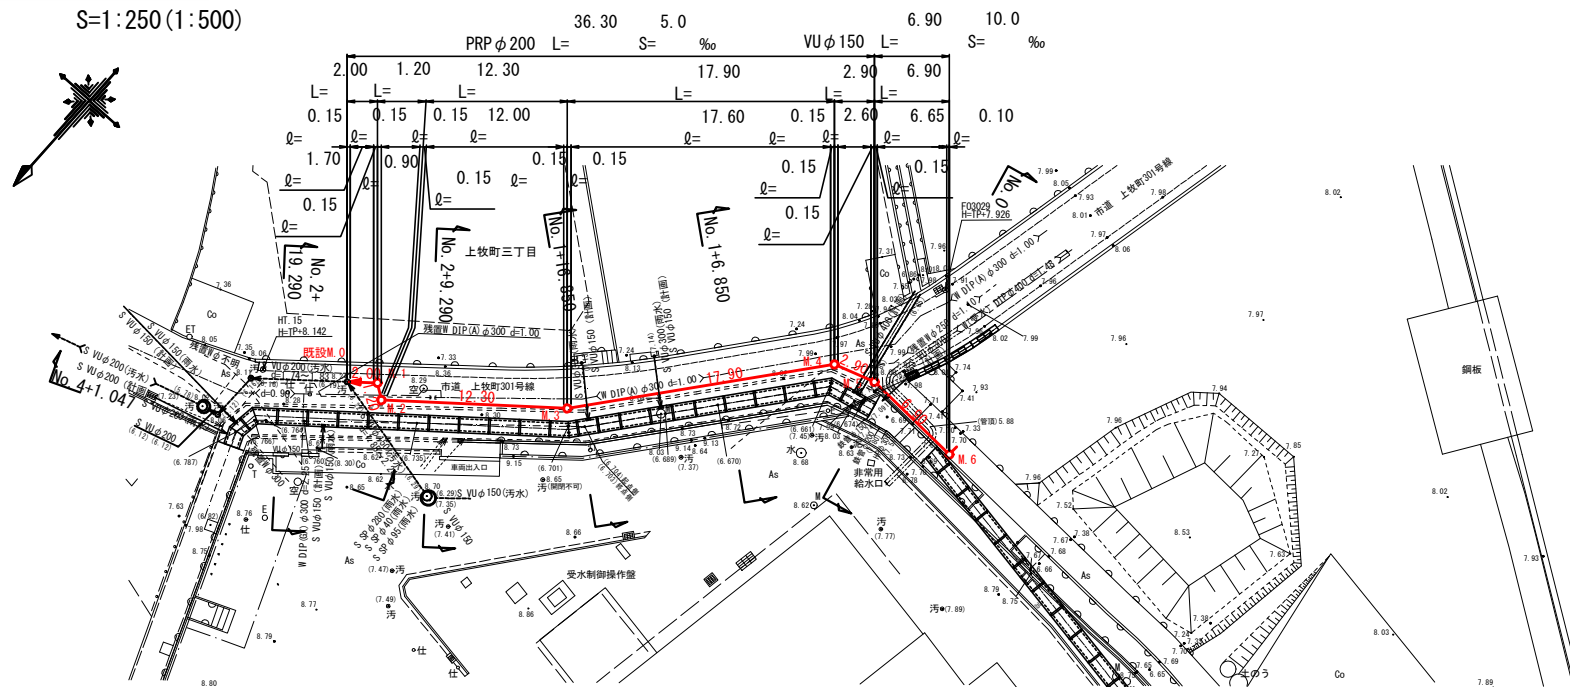

縦断面図

V=1:100 (1:200)
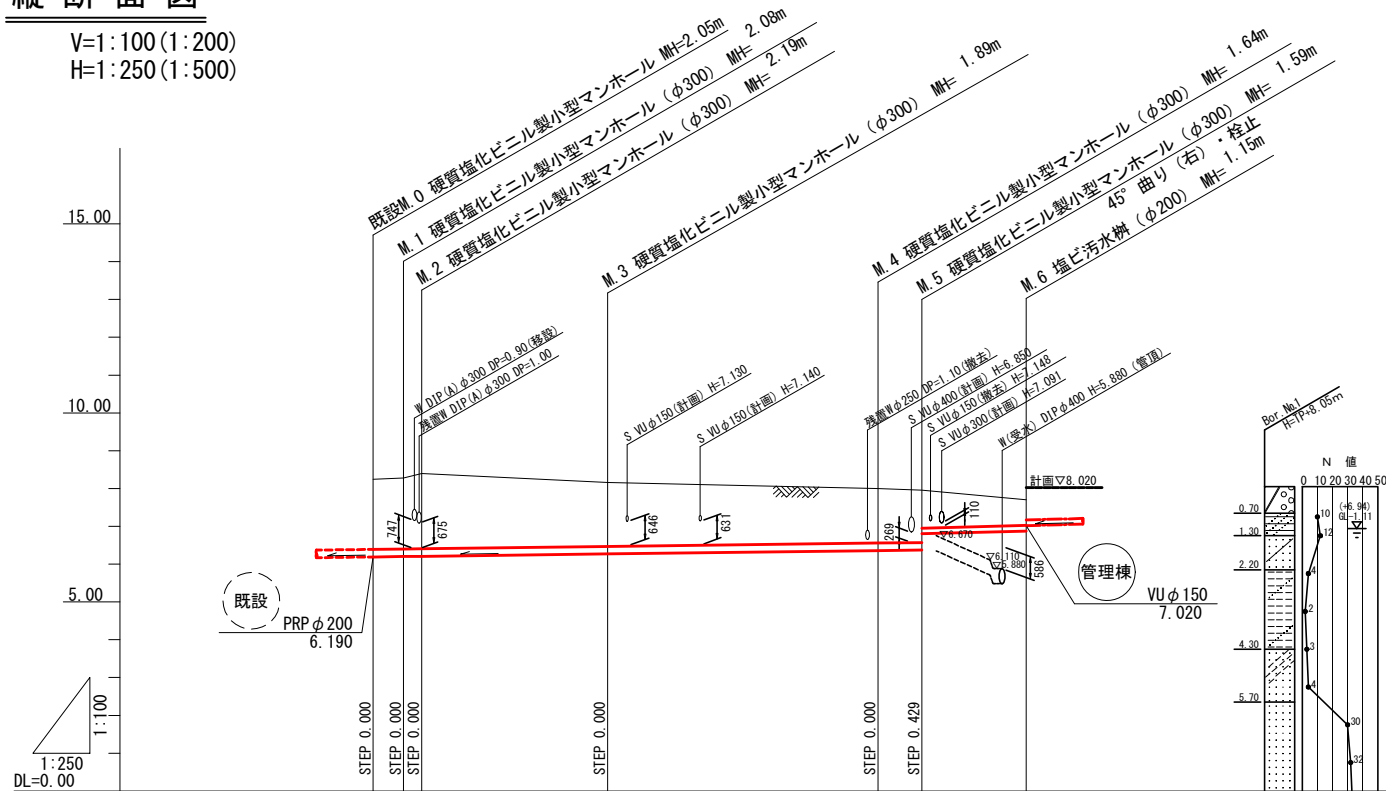
$$H=1:250 (1:500)$$


管 径 勾 配						
土 被 り	1.85	1.88	1.99	1.69	1.44	0.67
掘 削 深	2.15	2.18	2.30	2.00	1.75	0.94
管 底 高	6.19	6.20	6.20	6.26	6.35	6.87
地 盤 高	8.24	8.28	8.40	8.16	8.00	7.70
追加距離	0.00	2.00	3.20	15.50	33.40	43.20
単 距 離	0.00	2.00	1.20	12.30	17.90	6.90
測 点	M. 0	M. 1	M. 2	M. 3	M. 4	M. 5





位置图 S=1:5000



(污 水)





工事名	グラウンド・ゴルフ場整備工事		
図面名	汚水排水工 平面図・縦断面図		
施設名	(仮称) 高槻グラウンド・ゴルフ場		
作成年月	令和 8 年度		
縮 尺	A1=図示 A3=(図示)	図面番号	3 / 24
事業者名	高槻市		

横断面図(1) S=1:100
14 gb 路線（南側）

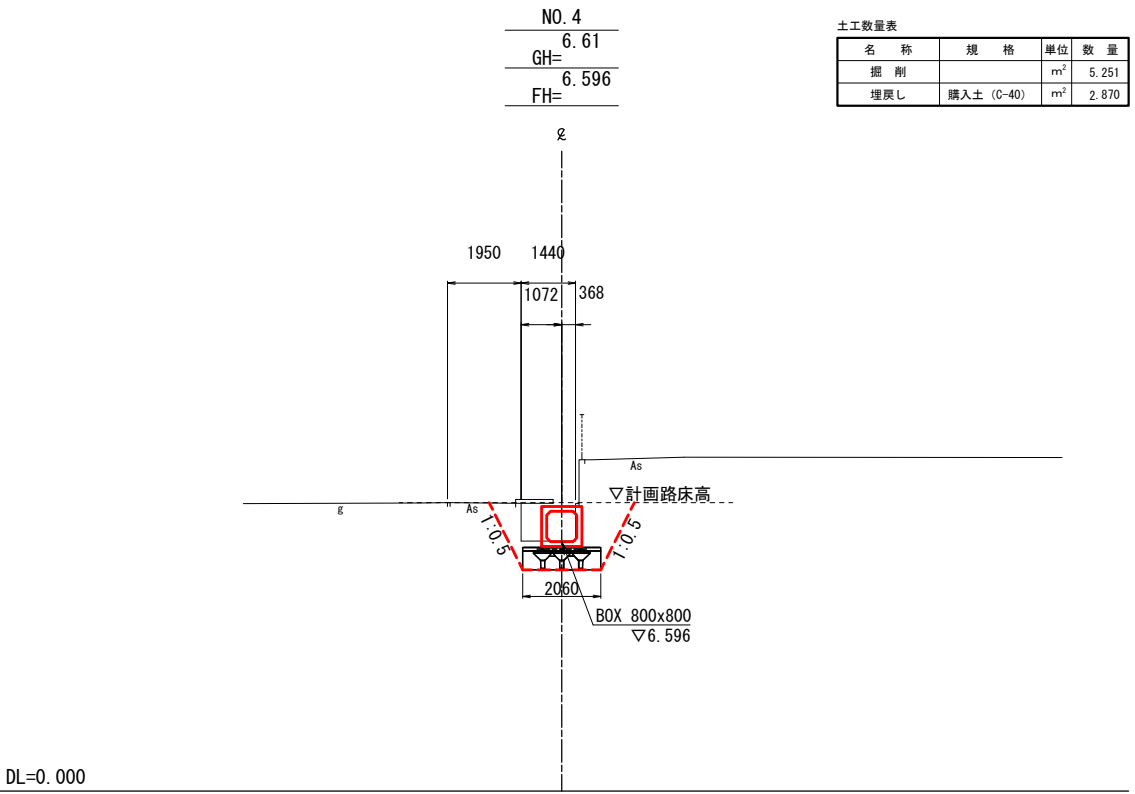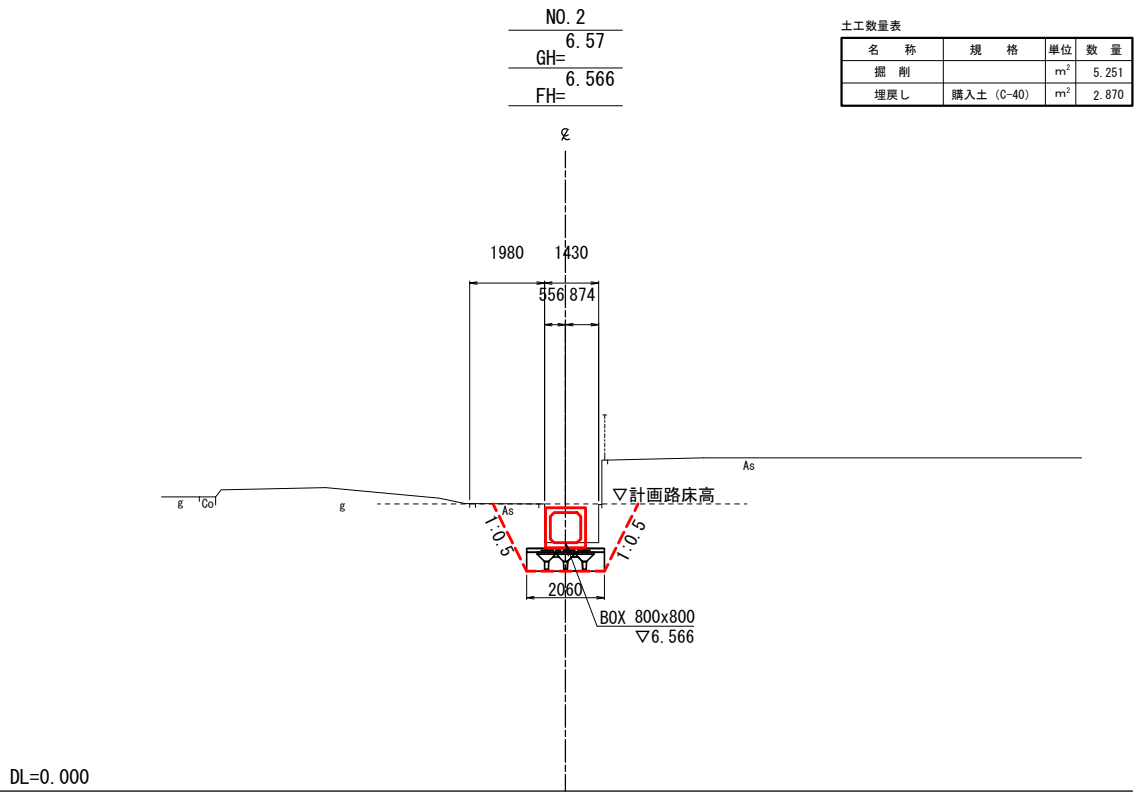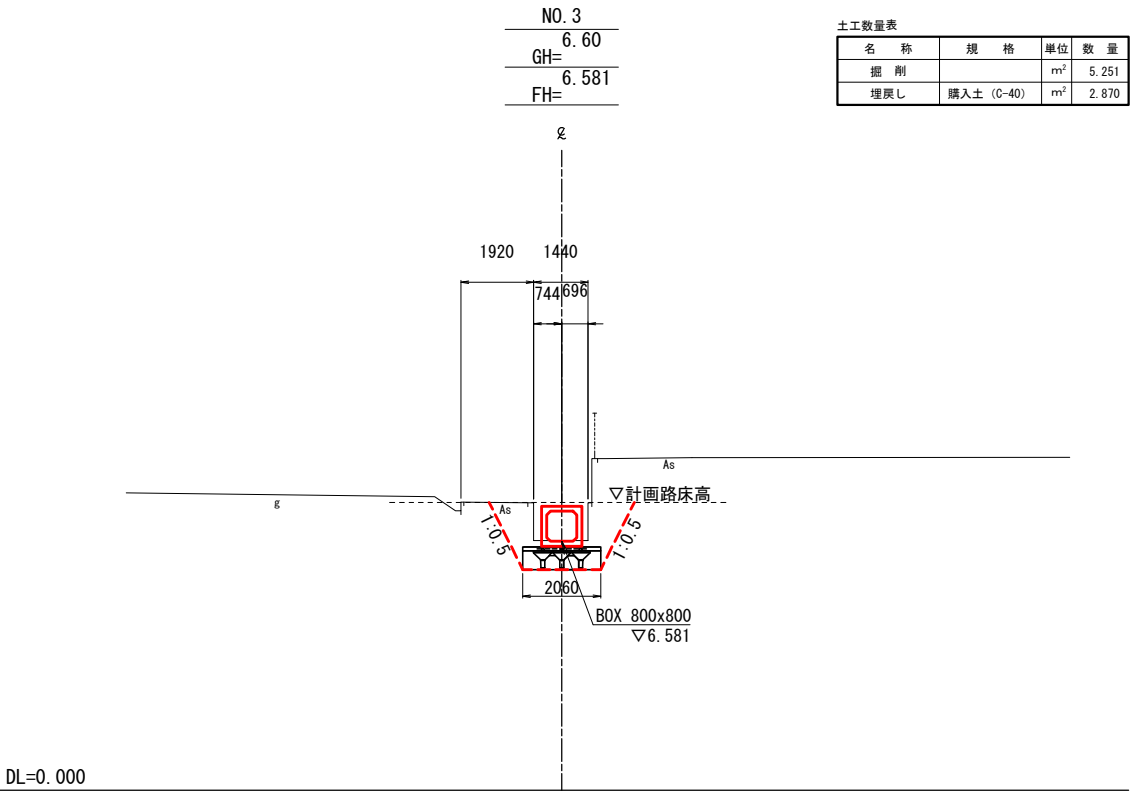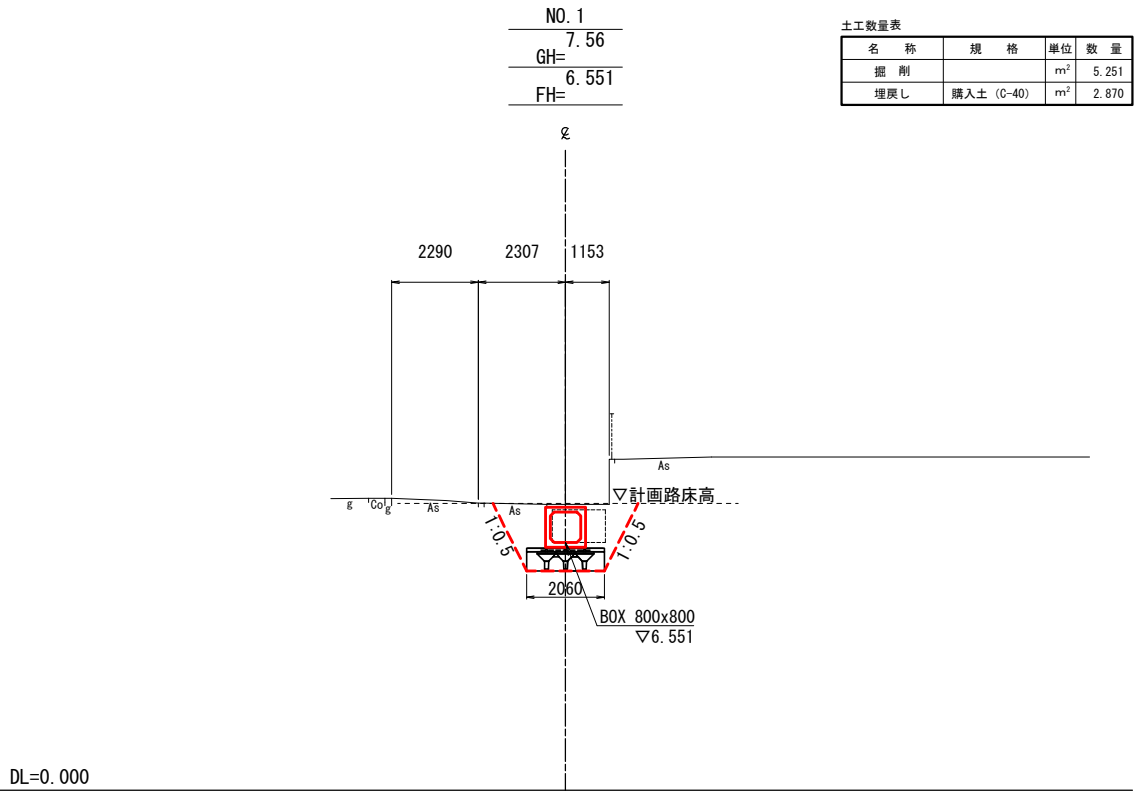


工事名	グラウンド・ゴルフ場整備工事		
図面名	横断面図(1)		
施設名	(仮称) 高槻グラウンド・ゴルフ場		
作成年月	令和 8 年度		
縮 尺	A1=1:100 A3=1:200	図面番号	4 / 24
事業者名	高槻市		

横断面図(2) S=1:100
14 gb 路線(南側)

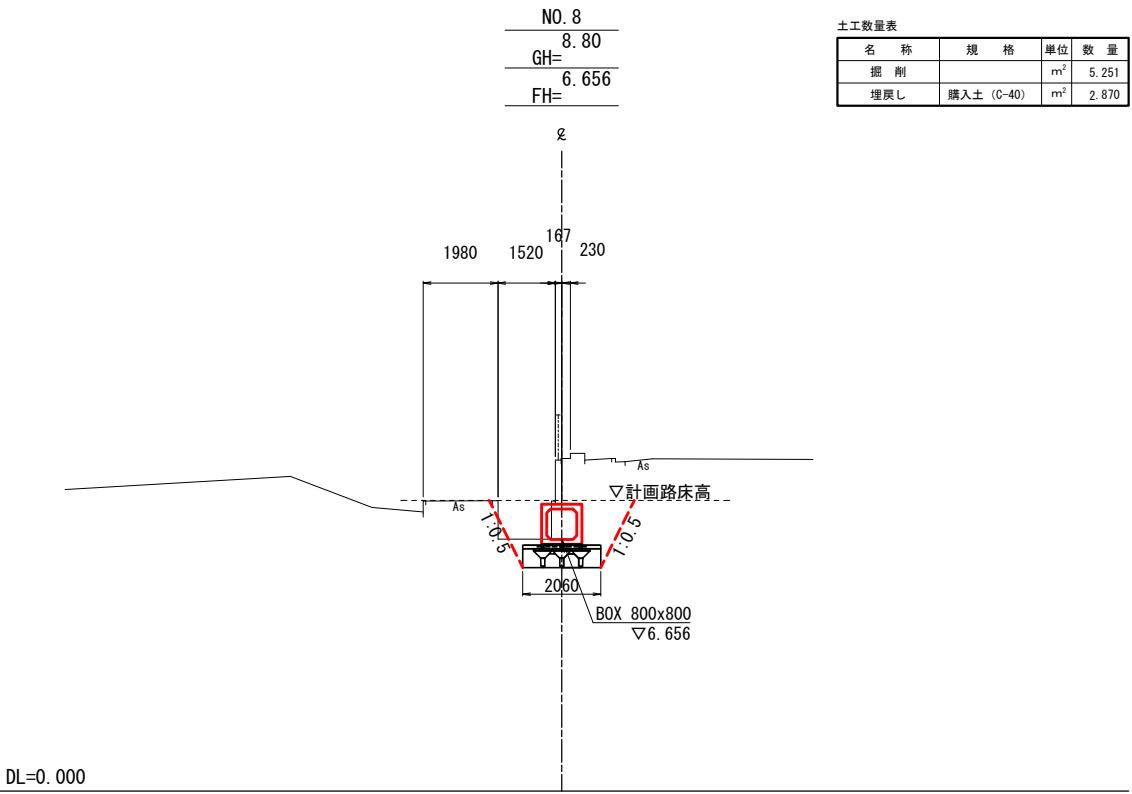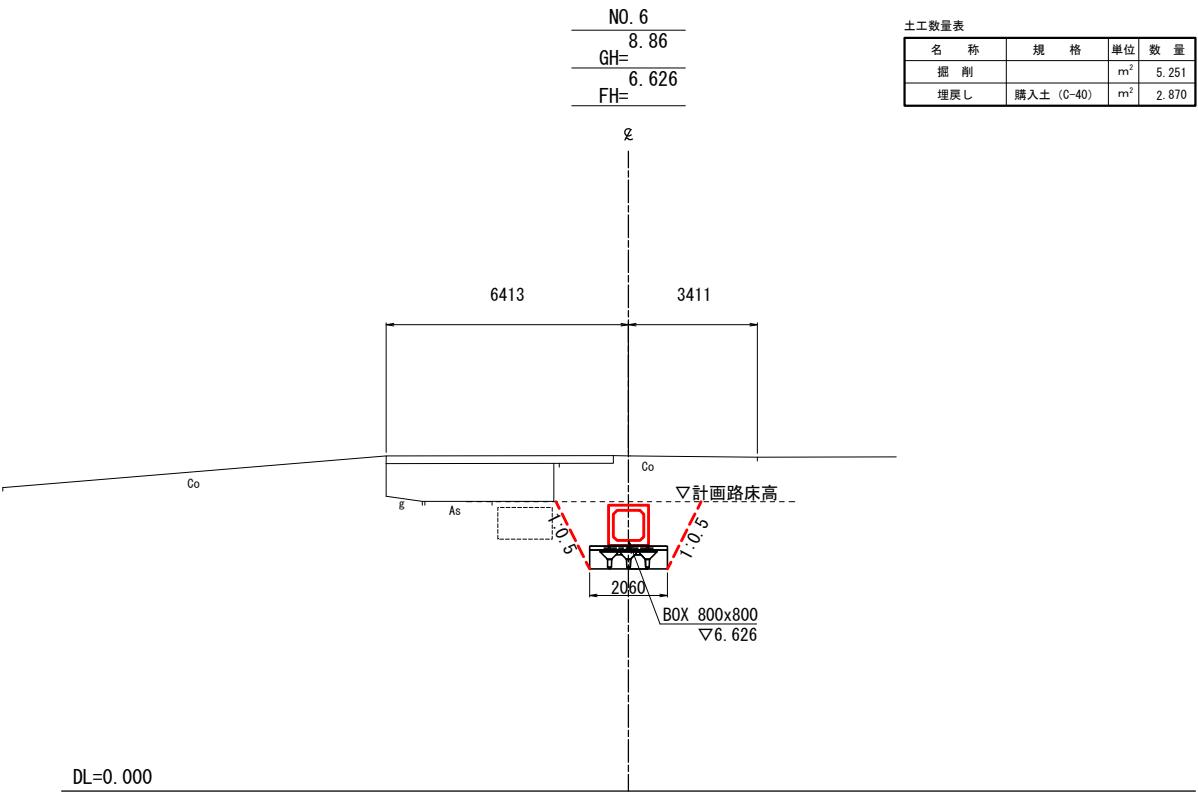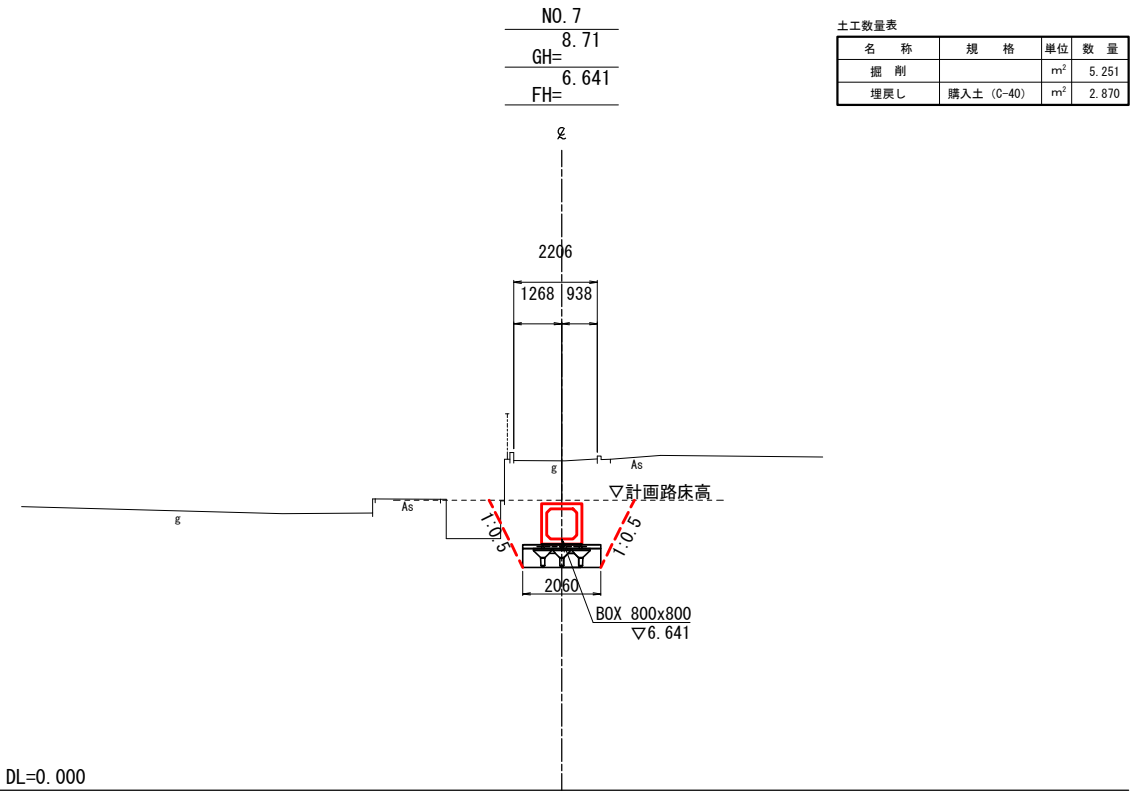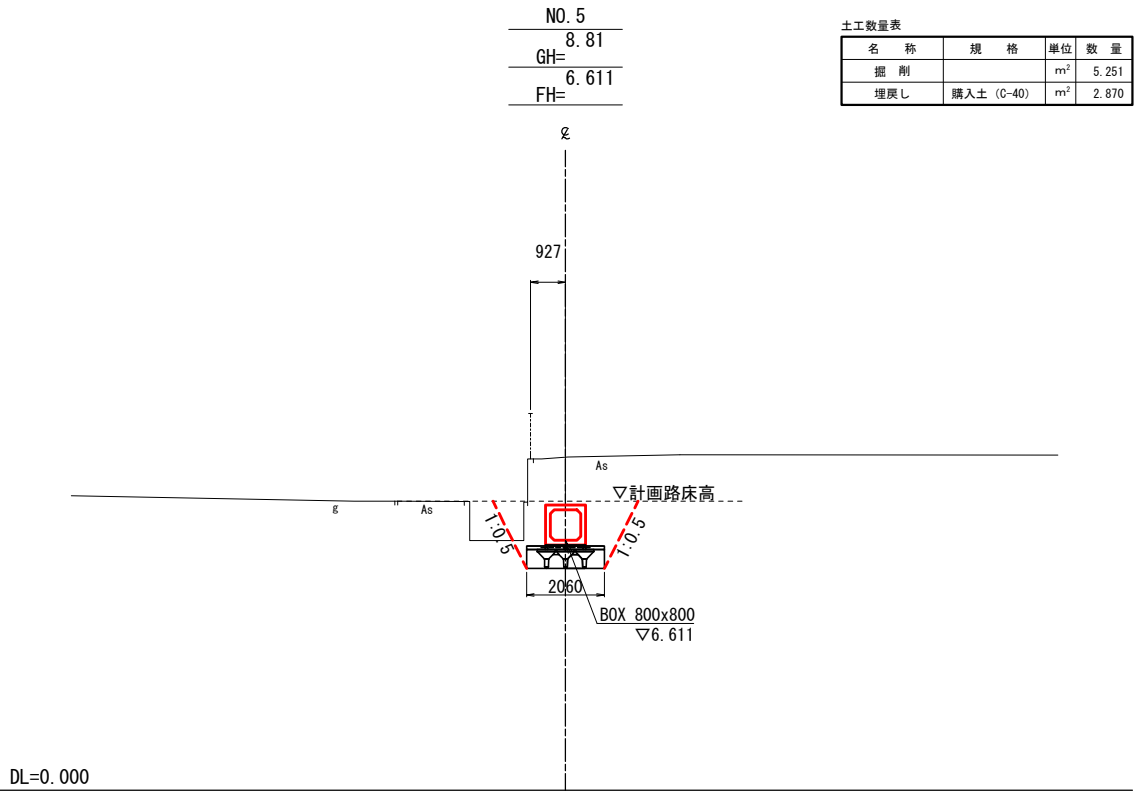

工事名	グラウンド・ゴルフ場整備工事		
図面名	横断面図(2)		
施設名	(仮称) 高槻グラウンド・ゴルフ場		
作成年月	令和 8 年度		
縮 尺	A1=1:100 A3=1:200	図面番号	5 / 24
事業者名	高槻市		


横断面図(3) S=1:100
14
gb 路線(南側)

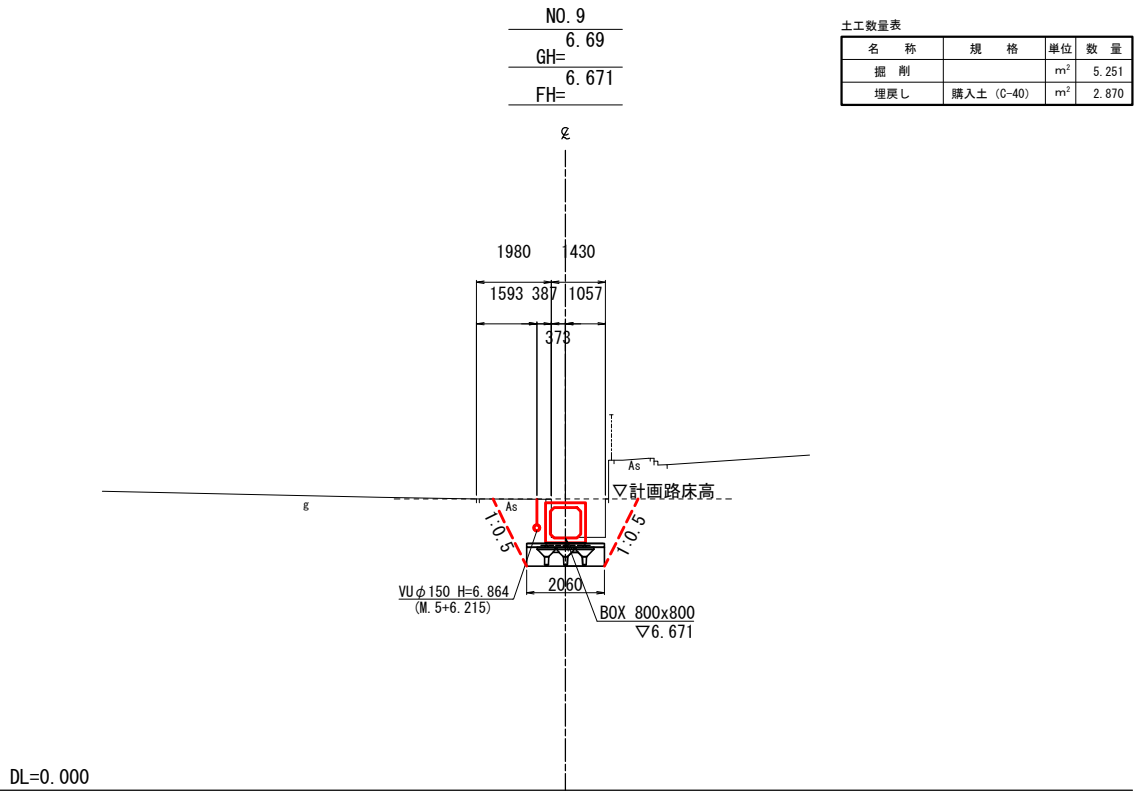

土工数量表			
名 称	規 格	単 位	数 量
掘 削		m ²	5.251
埋戻し	購入土 (G-40)	m ²	2.870


工事名	グラウンド・ゴルフ場整備工事		
図面名	横断面図(3)		
施設名	(仮称) 高槻グラウンド・ゴルフ場		
作成年月	令和8年度		
縮 尺	A1=1:100 A3=1:200	図面番号	6 / 24
事業者名	高槻市		

横断面図(4) S=1:100
14
ga 路線（東側）

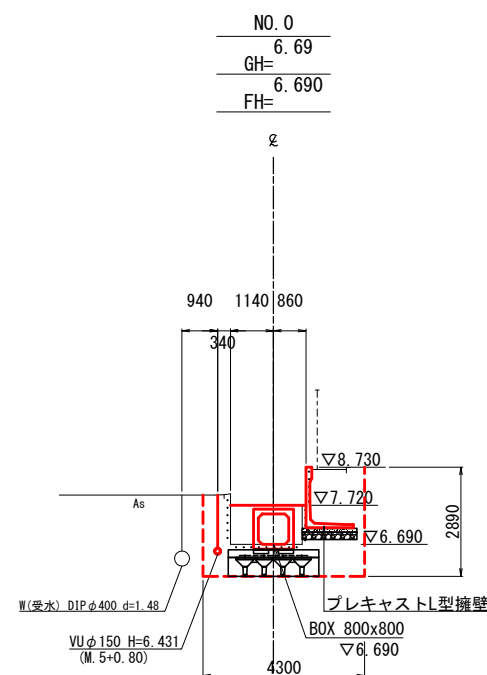

土工数量表

名 称	規 格	単 位	数 量
掘 削		m ²	6.783
埋戻し	購入土 (C-40)	m ²	5.756
舗装版取壊し幅	As	m	0.500

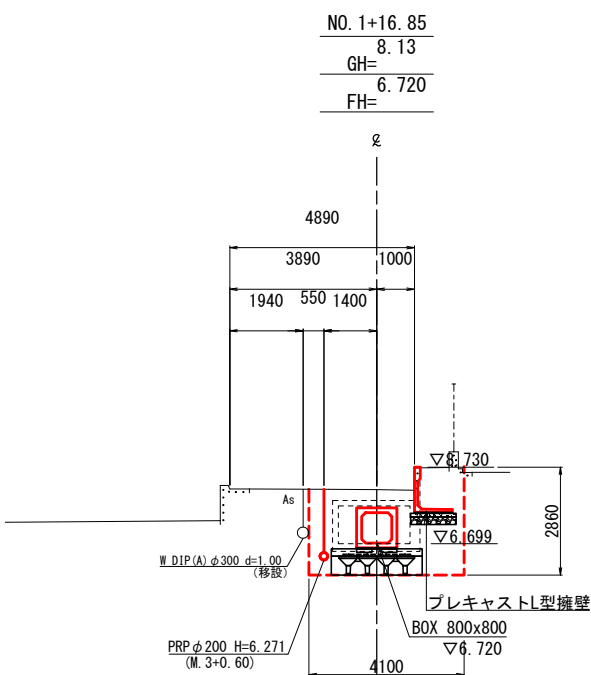


土工数量表

名 称	規 格	単 位	数 量
掘 削		m ²	6.661
埋戻し	購入土 (C-40)	m ²	5.659
舗装版取壊し幅	As	m	2.800


DL=0.000

DL=0.000

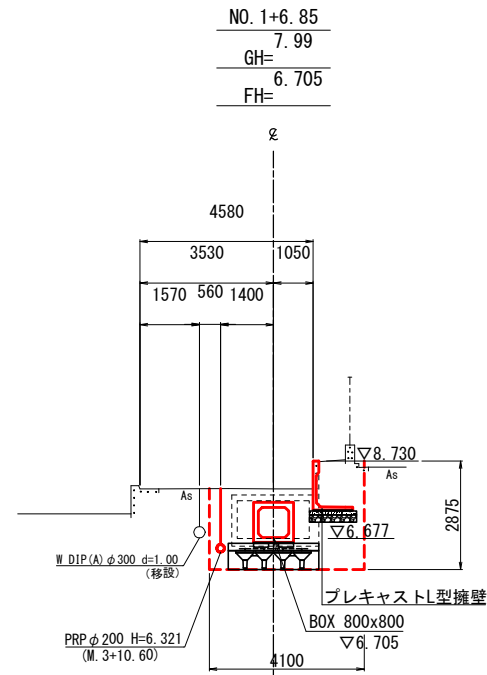

土工数量表

名 称	規 格	単 位	数 量
掘 削		m ²	6.363
埋戻し	購入土 (C-40)	m ²	5.351
舗装版取壊し幅	As	m	2.750

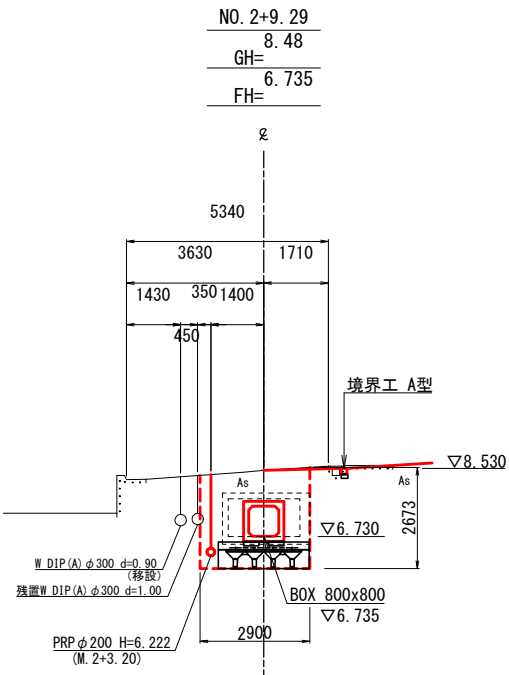

土工数量表


名 称	規 格	単 位	数 量
掘 削		m ²	4.196
埋戻し	購入土 (C-40)	m ²	3.585
舗装版取壊し幅	As	m	2.900

DL=0.000


DL=0.000

工事名	グラウンド・ゴルフ場整備工事		
図面名	横断面図(4)		
施設名	(仮称) 高槻グラウンド・ゴルフ場		
作成年月	令和8年度		
縮 尺	A1=1:100 A3=1:200	図面番号	7 / 24
事業者名	高槻市		

横断面図(5) S=1:100
14
ga 路線(東側)

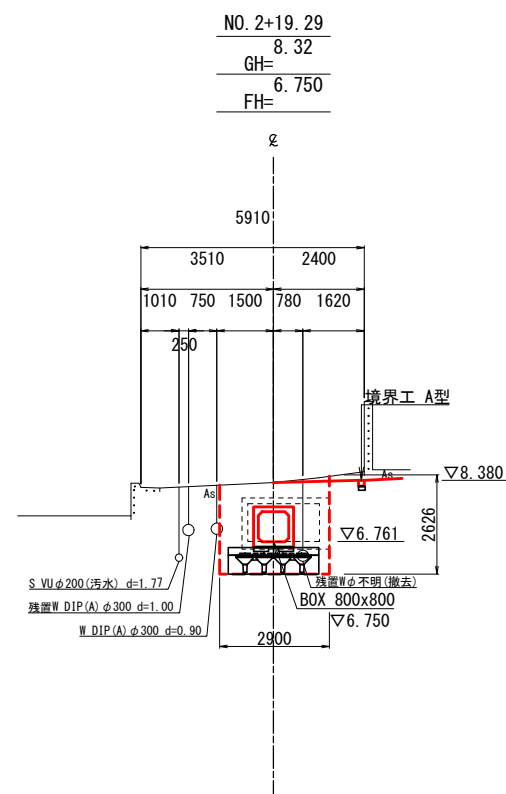

土工数量表			
名 称	規 格	単 位	数 量
掘 削		m ²	3.829
埋戻し	購入土 (C-40)	m ²	3.159
舗装版取壊し幅	As	m	2.900

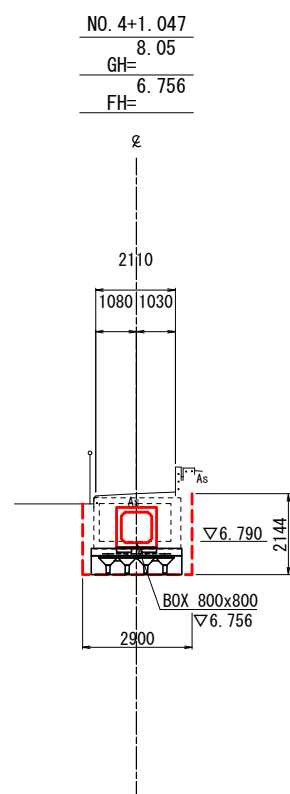


土工数量表			
名 称	規 格	単 位	数 量
掘 削		m ²	2.945
埋戻し	購入土 (C-40)	m ²	2.364
舗装版取壊し幅	As	m	2.900

工事名	グラウンド・ゴルフ場整備工事		
図面名	横断面図(5)		
施設名	(仮称) 高槻グラウンド・ゴルフ場		
作成年月	令和8年度		
縮 尺	A1=1:100 A3=1:200	図面番号	8 / 24
事業者名	高槻市		

ボックスカルバート工 詳細図 (1)


ボックスカルバート割付図 S=1:200 (1:400)

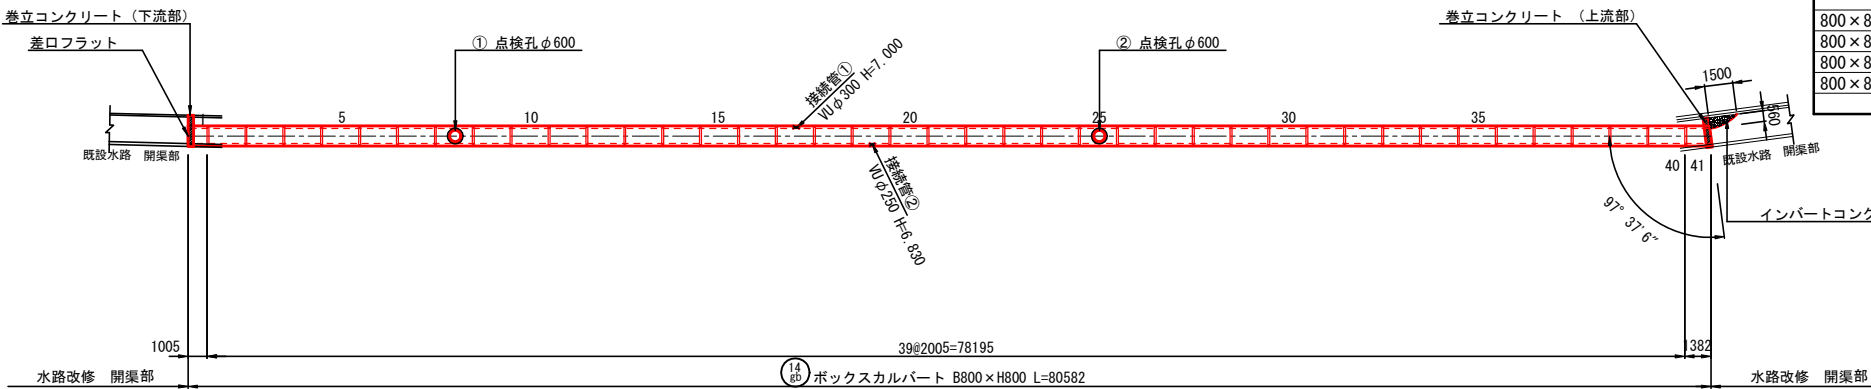

数量表


規格 (B × H × L)	種別	本数	部材 NO.
800 × 800 × 2000	標準	35	図参照
800 × 800 × 2000	標準、頂版開口φ600 インサート付	2	8、25
800 × 800 × 2000	標準、側壁右岸開口φ300	1	17
800 × 800 × 2000	標準、側壁左岸開口φ250	1	19
800 × 800 × 1000	調整、差口フラット、差し筋付	1	1
800 × 800 × 1306/1448	斜角（受口カット）、差し筋付	1	41
合計		41	

継手部詳細図 S=1:3 (1:6)

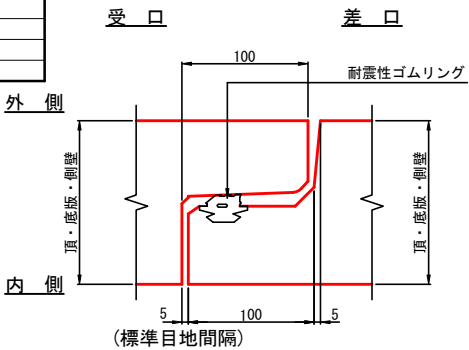


点検孔詳細図 S=1:20 (1:40)


① 点検孔φ600

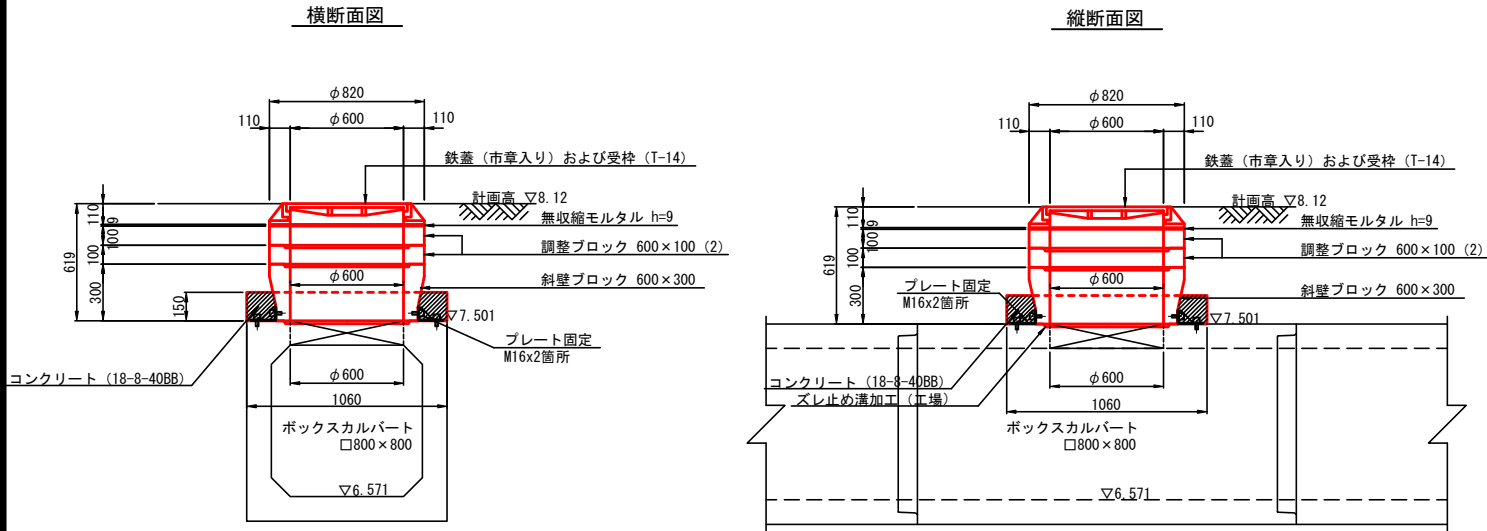

② 点検孔φ600

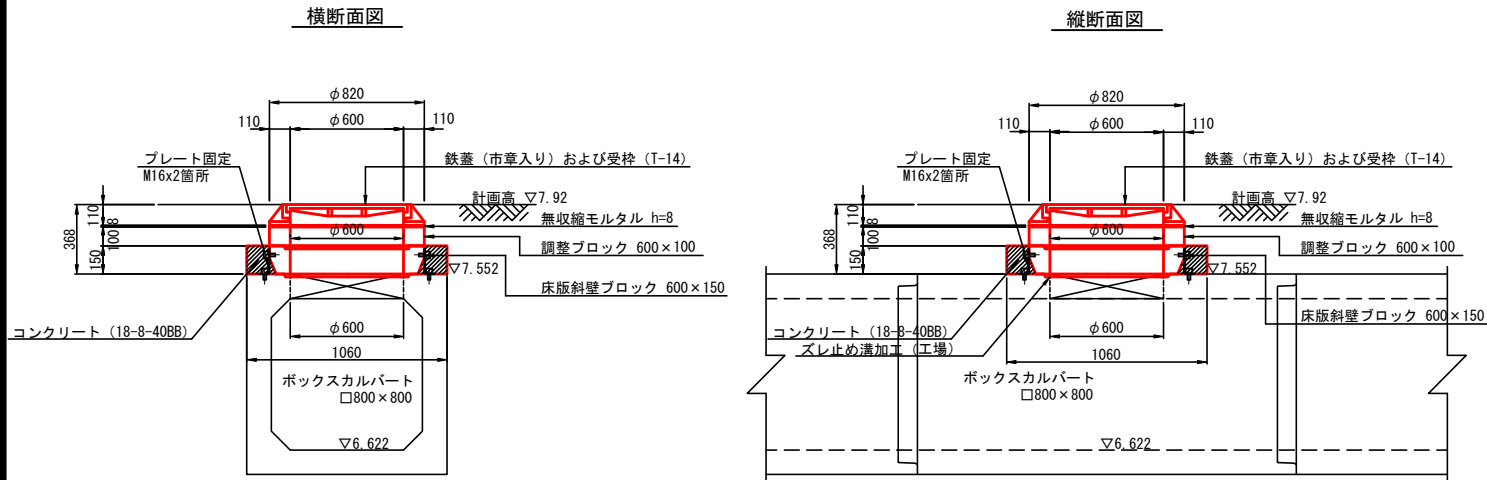

巻立コンクリート詳細図 S=1:20 (1:40)

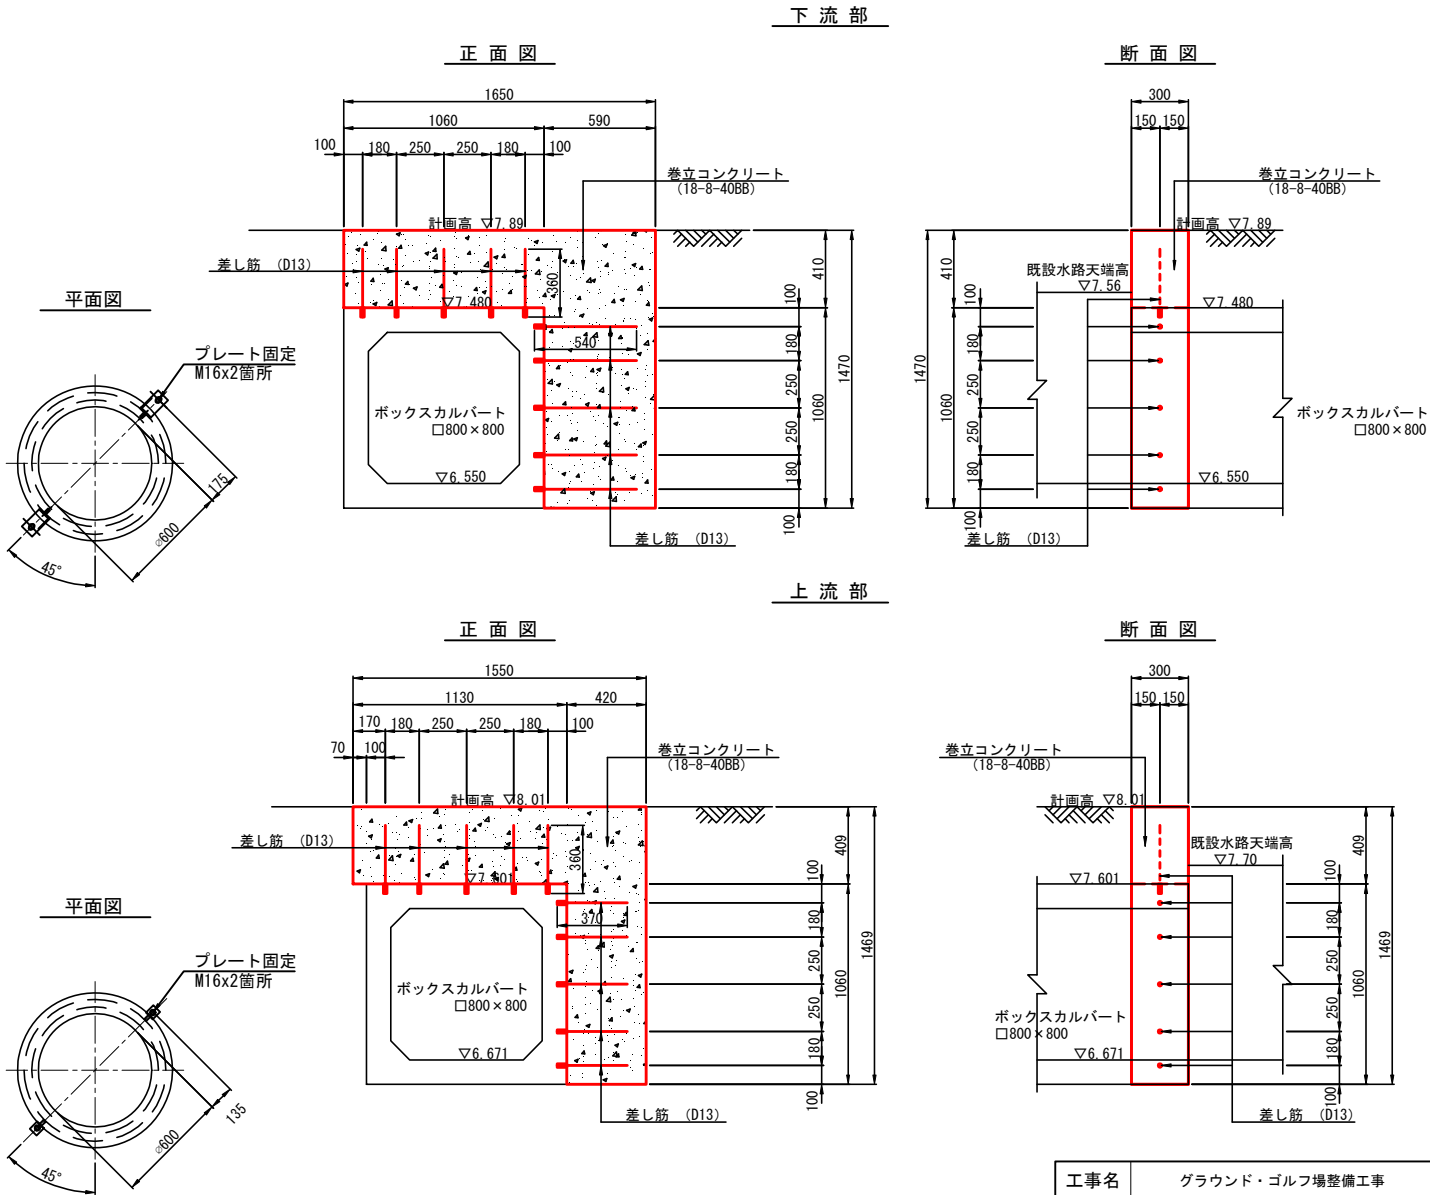


参考：ボックスカルバートはベルテクス株式会社の製品または同等品以上とする。



工事名	グラウンド・ゴルフ場整備工事
図面名	ボックスカルバート工 詳細図 (1)
施設名	(仮称) 高槻グラウンド・ゴルフ場
作成年月	令和8年度
縮尺	A1=図示 A3=(図示)
図面番号	9 / 24
事業者名	高槻市

排水工詳細図（自由勾配側溝）（１）


平面図 S=1:200

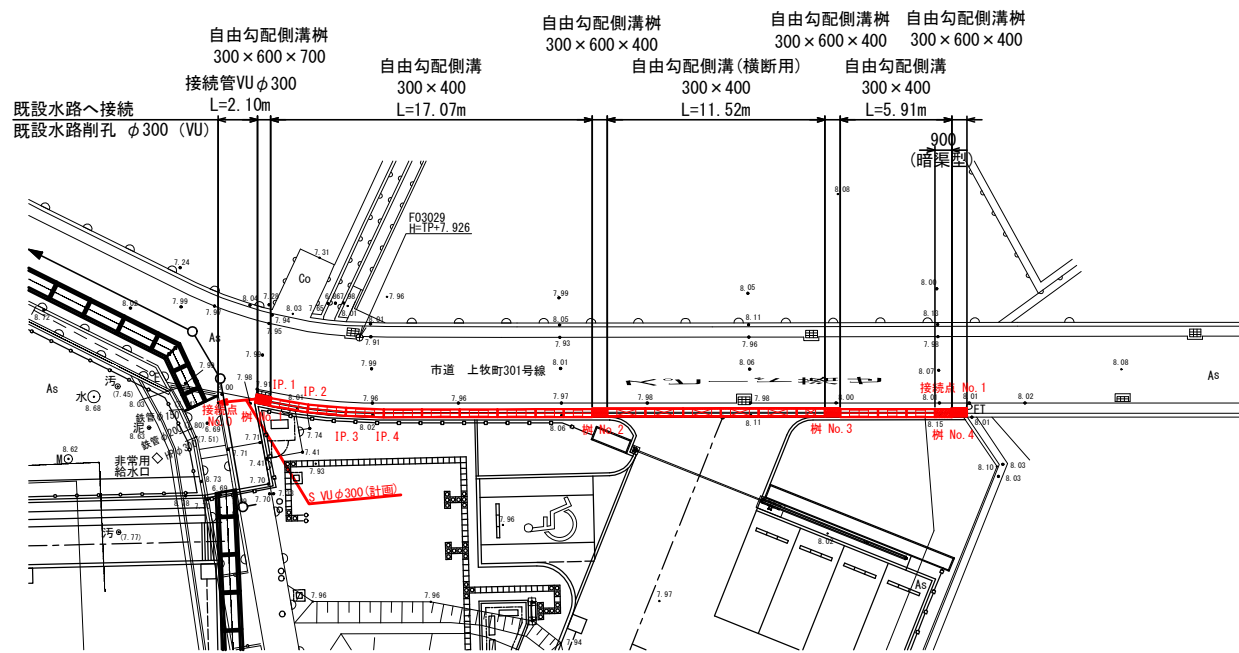


自由勾配側溝 参考構造図 S=1:20 (1:40)

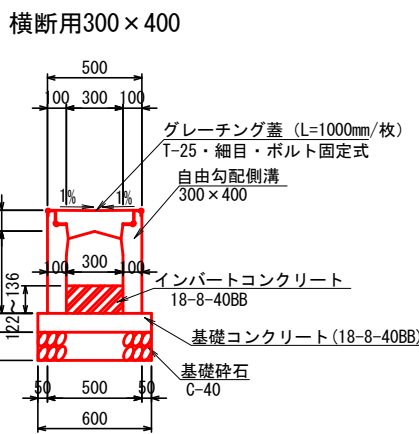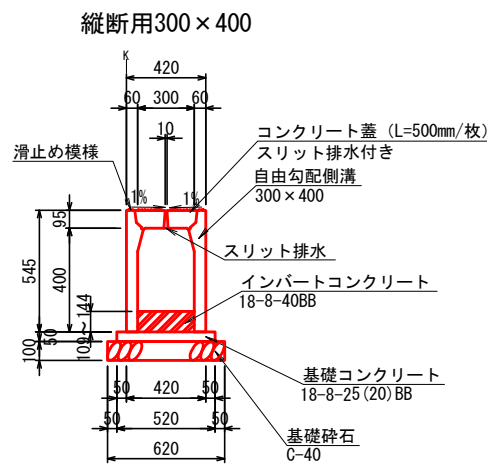

自由勾配側溝柵 参考構造図 S=1:20 (1:40)

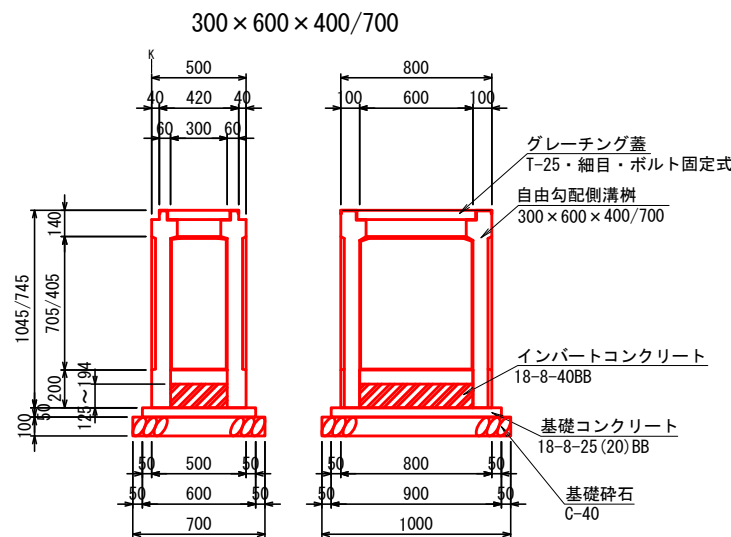

下流側 既設水路接続断面図 S=1:20 (1:40)

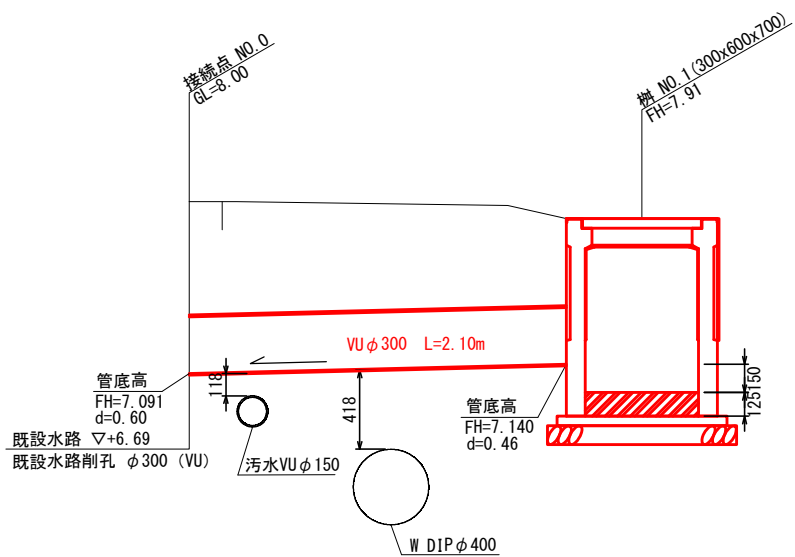


参考：自由勾配側溝、自由勾配側溝柵はインフラテック株式会社の製品または同等品以上とする。

工事名	グラウンド・ゴルフ場整備工事		
図面名	排水工詳細図（自由勾配側溝）（１）		
施設名	（仮称）高槻グラウンド・ゴルフ場		
作成年月	令和 8 年度		
縮 尺	A1=図示 A3=(図示)	図面番号	11 / 24
事業者名	高槻市		

排水工詳細図（自由勾配側溝）（2）


自由勾配側溝展開図 S=1:50

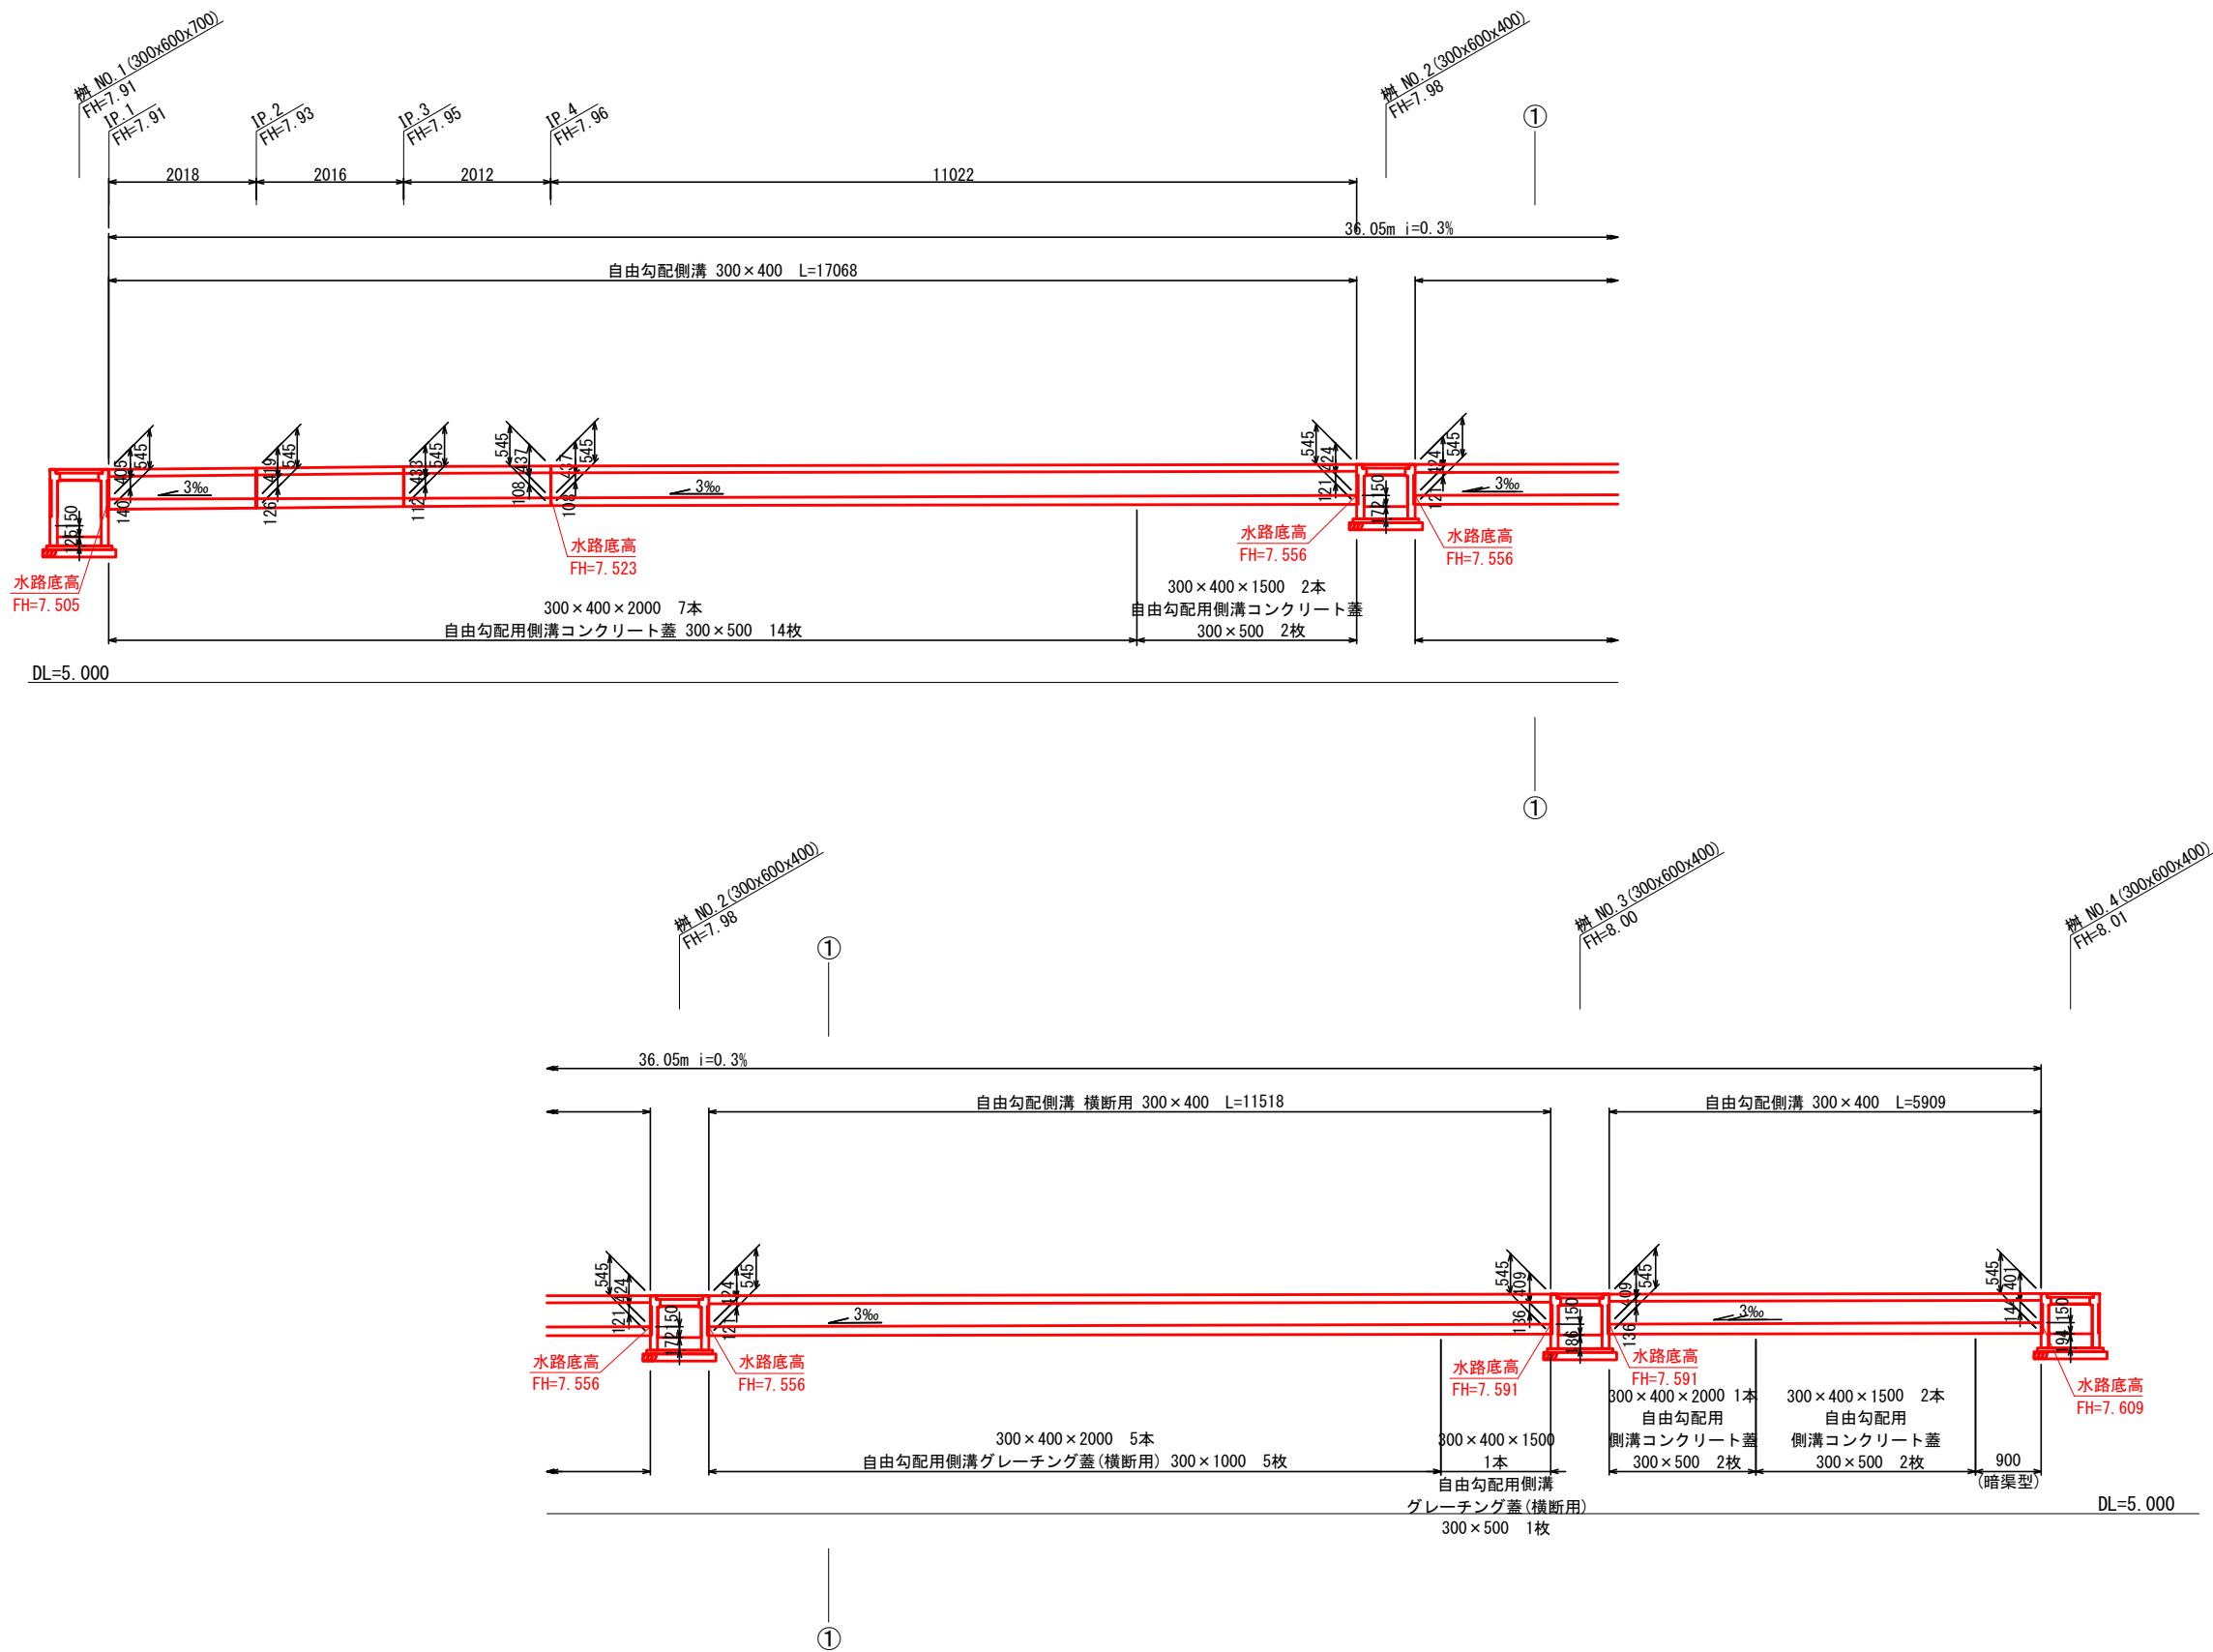

工事名	グラウンド・ゴルフ場整備工事		
図面名	排水工詳細図（自由勾配側溝）（2）		
施設名	（仮称）高槻グラウンド・ゴルフ場		
作成年月	令和 8 年度		
縮 尺	A1=1:50 A3=1:100	図面番号	12 / 24
事業者名	高槻市		

接続管詳細断面図 S=1:20 (1:40)


接続管①VUφ400
既設管HPφ600

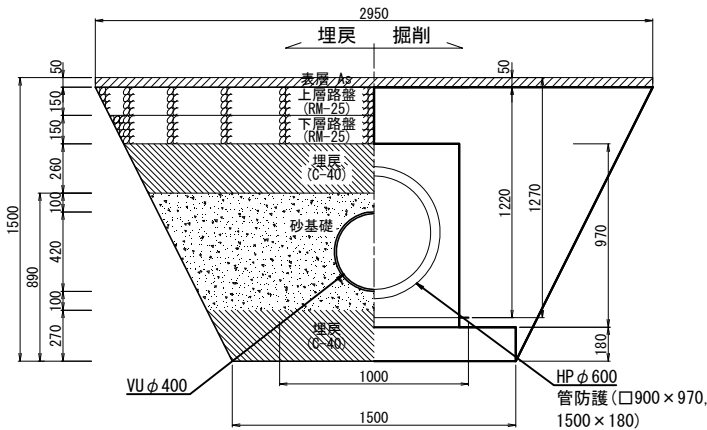

土工数量表 (10m当り)

名 称	記号	規 格	単位	数 量
掘 削		機械	m3	20.833
埋 戻		埋戻 (C-40)	m3	10.967
		砂基礎	m3	11.511
仮舗装		表層 (再生密粒度As)	m2	29.500
		上層路盤 (RM-25)	m2	28.750
		下層路盤 (RM-25)	m2	27.250


接続管②VUφ150
既設管VUφ300

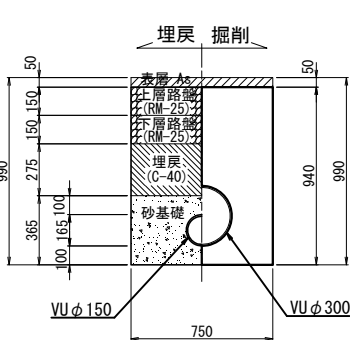

土工数量表 (10m当り)

名 称	記号	規 格	単位	数 量
掘 削		機械	m3	6.256
埋 戻		埋戻 (C-40)	m3	2.063
		砂基礎	m3	2.524
仮舗装		表層 (再生密粒度As)	m2	7.500
		上層路盤 (RM-25)	m2	7.500
		下層路盤 (RM-25)	m2	7.500


接続管③VUφ150
既設管VUφ300

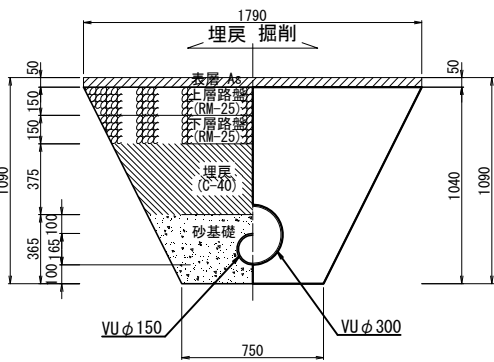

土工数量表 (10m当り)

名 称	記号	規 格	単位	数 量
掘 削		機械	m3	12.414
埋 戻		埋戻 (C-40)	m3	4.884
		砂基礎	m3	3.190
仮舗装		表層 (再生密粒度As)	m2	17.900
		上層路盤 (RM-25)	m2	17.150
		下層路盤 (RM-25)	m2	15.650


接続管④VUφ150

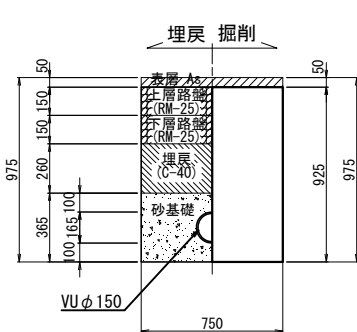

土工数量表 (10m当り)

名 称	記号	規 格	単位	数 量
掘 削		機械	m3	6.938
埋 戻		埋戻 (C-40)	m3	1.950
		砂基礎	m3	2.524
仮舗装		表層 (再生密粒度As)	m2	7.500
		上層路盤 (RM-25)	m2	7.500
		下層路盤 (RM-25)	m2	7.500


接続管⑤VUφ150
既設管VUφ150

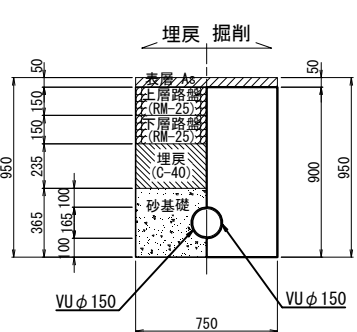

土工数量表 (10m当り)

名 称	記号	規 格	単位	数 量
掘 削		機械	m3	6.536
埋 戻		埋戻 (C-40)	m3	1.763
		砂基礎	m3	2.524
仮舗装		表層 (再生密粒度As)	m2	7.500
		上層路盤 (RM-25)	m2	7.500
		下層路盤 (RM-25)	m2	7.500


接続管⑥VUφ200
既設管VUφ200

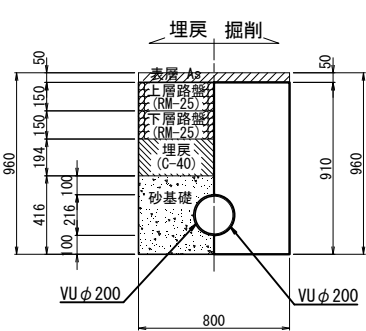

土工数量表 (10m当り)

名 称	記号	規 格	単位	数 量
掘 削		機械	m3	6.914
埋 戻		埋戻 (C-40)	m3	1.552
		砂基礎	m3	2.962
仮舗装		表層 (再生密粒度As)	m2	8.000
		上層路盤 (RM-25)	m2	8.000
		下層路盤 (RM-25)	m2	8.000

取付管VUφ150
M.5～M.6

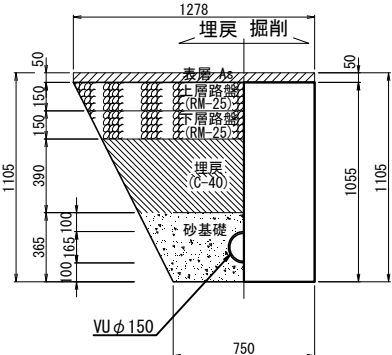


土工数量表 (10m当り)

名 称	記号	規 格	単位	数 量
掘 削		機械	m3	10.698
埋 戻		埋戻 (C-40)	m3	4.017
		砂基礎	m3	2.857
仮舗装		表層 (再生密粒度As)	m2	12.780
		上層路盤 (RM-25)	m2	12.395
		下層路盤 (RM-25)	m2	11.645

(※片面水路壁)


污水排水PRPφ200
既設M.0～M.2

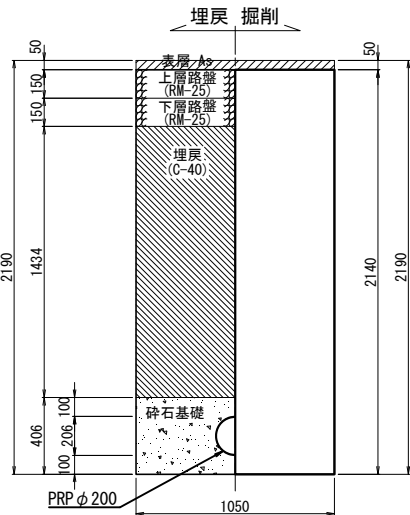

土工数量表 (10m当り) (※アルミ矢板による土留め)

名 称	記号	規 格	単位	数 量
掘 削		機械	m3	22.470
埋 戻		埋戻 (C-40)	m3	15.057
		砕石基礎	m3	3.930
仮舗装		表層 (再生密粒度As)	m2	10.500
		上層路盤 (RM-25)	m2	10.500
		下層路盤 (RM-25)	m2	10.500


接続管②, ③ 詳細断面図 S=1:50 (1:100)

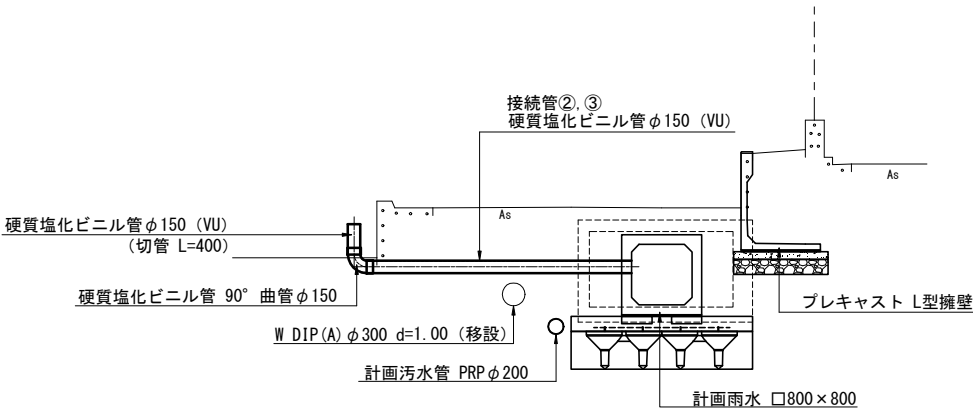


工事名	グラウンド・ゴルフ場整備工事		
図面名	接続管詳細断面図		
施設名	(仮称) 高槻グラウンド・ゴルフ場		
作成年月	令和8年度		
縮 尺	A1=図示 A3=(図示)	図面番号	13 / 24
事業者名	高槻市		

擁壁工・境界工・排水工 詳細図（１）


擁壁工・境界工・排水工平面図 S=1:200(1:400)

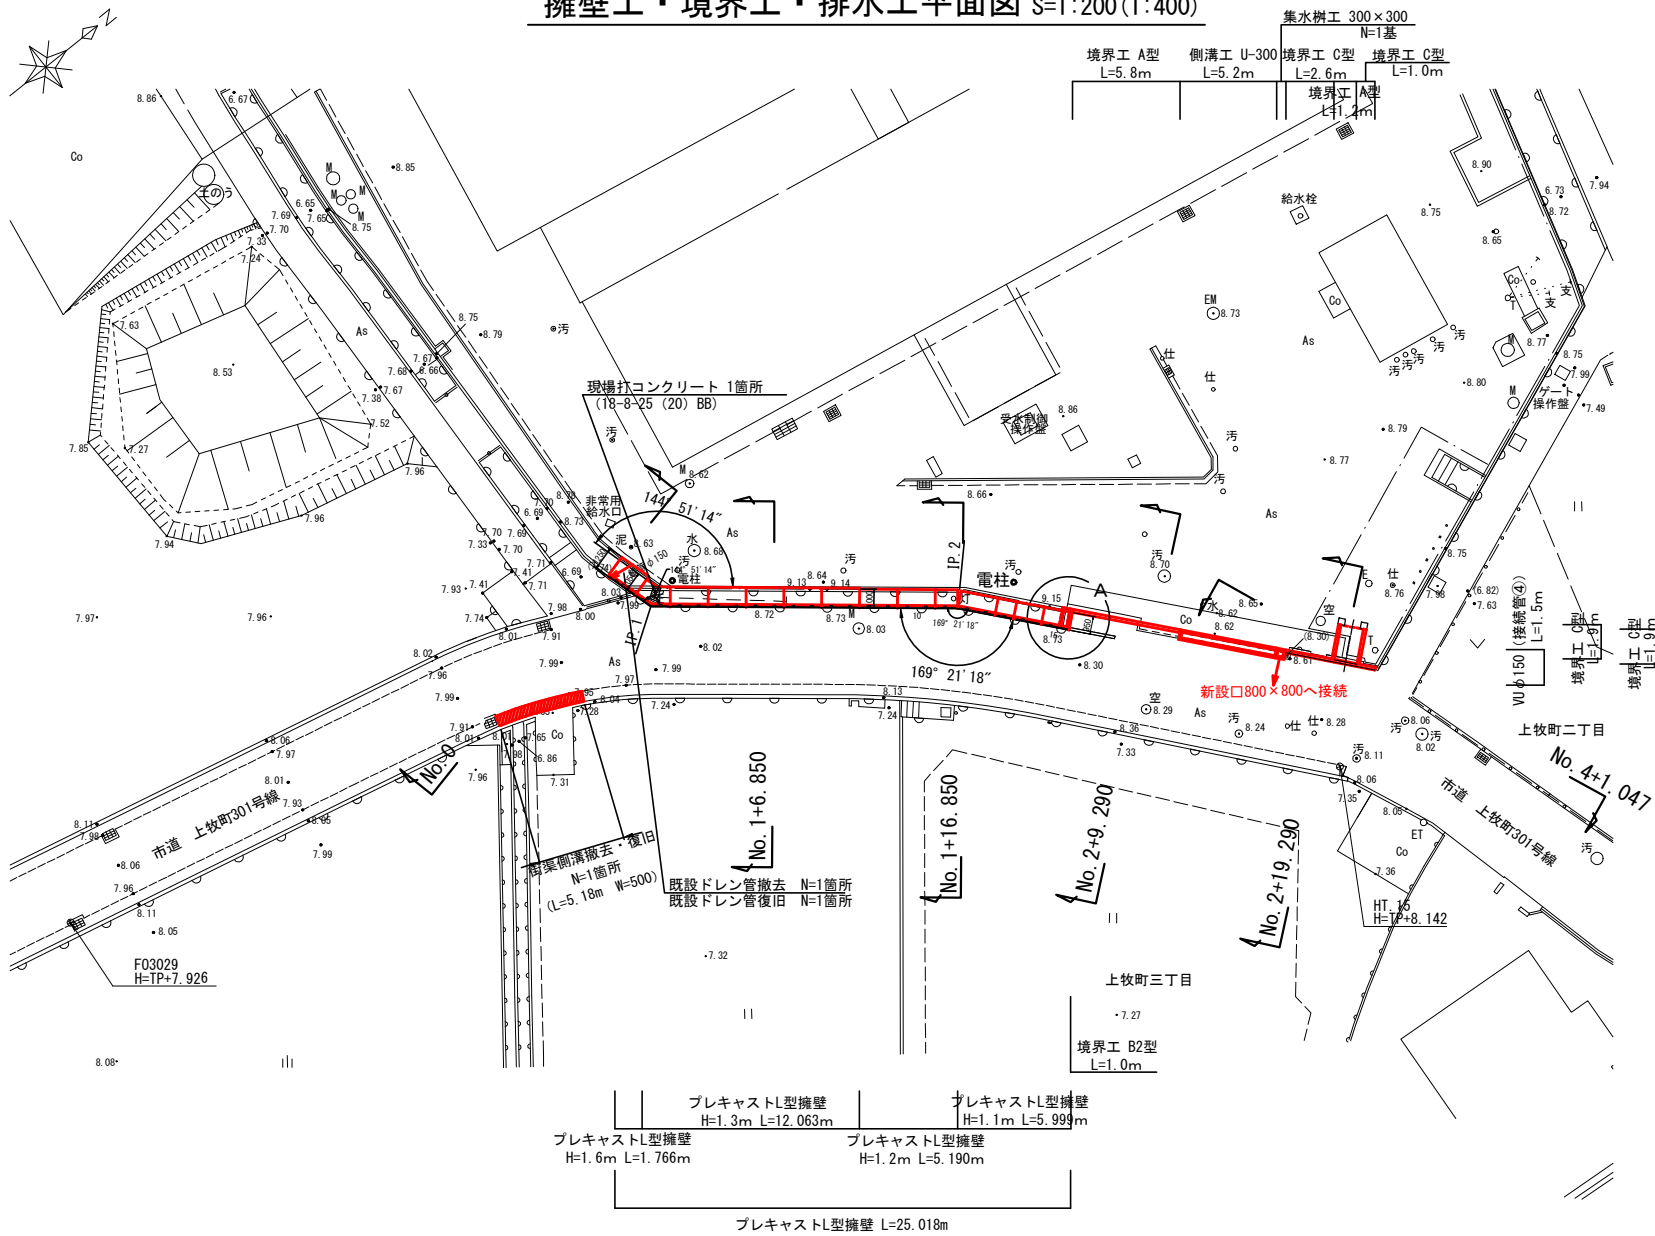


境界工 標準構造図 S=1:20(1:40)

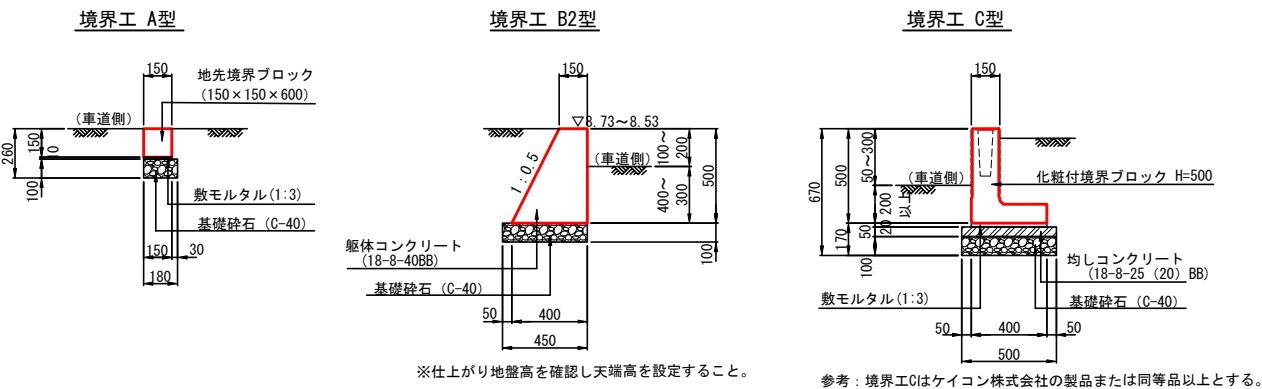

排水工 標準構造図 S=1:20(1:40)

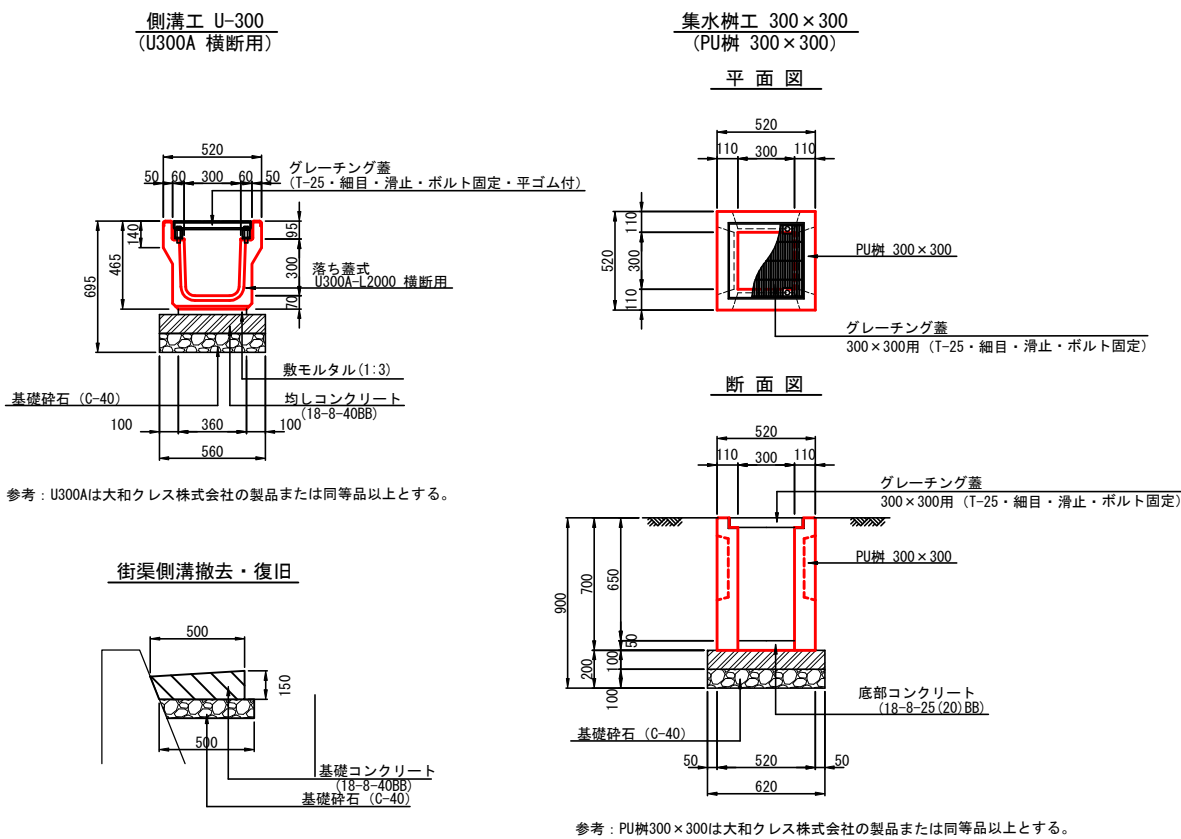

プレキャストL型擁壁 側面図 S=1:50(1:100)

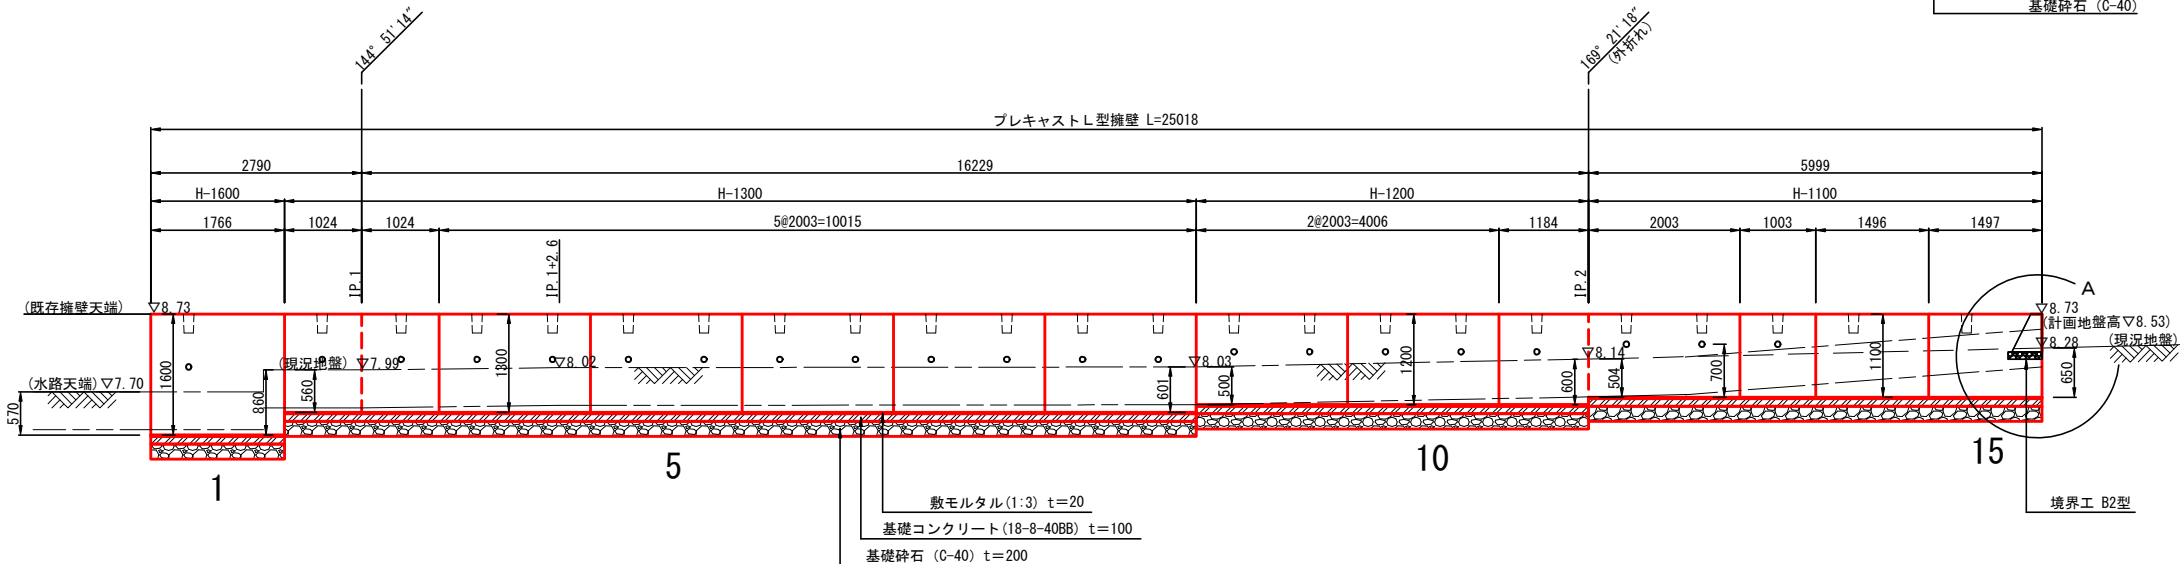


(注記)
既設ドレン管撤去は、既設管撤去（ダクト用鉄管φ150 L=約1.0m程度）の撤去を想定している。
現地で条件等確認の上切断位置を決定すること。撤去時の切断及び復旧時の調整等切断を含んでいる。
既設ドレン管撤去は、プレキャスト擁壁撤去後にドレン用のコア削孔、K形曲管90°φ150（内面エポキシ粉体塗装）、K形継ぎ輪φ150（エポキシ粉体塗装）、K形継ぎ輪φ150（エポキシ粉体塗装）、年号表示テープ、防食用ポリエチレンスリーブ（φ150）、埋設表示テープ等の復旧に必要な資材を含む。


工事名	グラウンド・ゴルフ場整備工事		
図面名	擁壁工・境界工・排水工 詳細図（１）		
施設名	（仮称）高槻グラウンド・ゴルフ場		
作成年月	令和 8 年度		
縮 尺	A1=図示 A3=(図示)	図面番号	14 / 24
事業者名	高槻市		

擁壁工・境界工・排水工 詳細図（２）


プレキャストL型擁壁 標準構造図 S=1:30

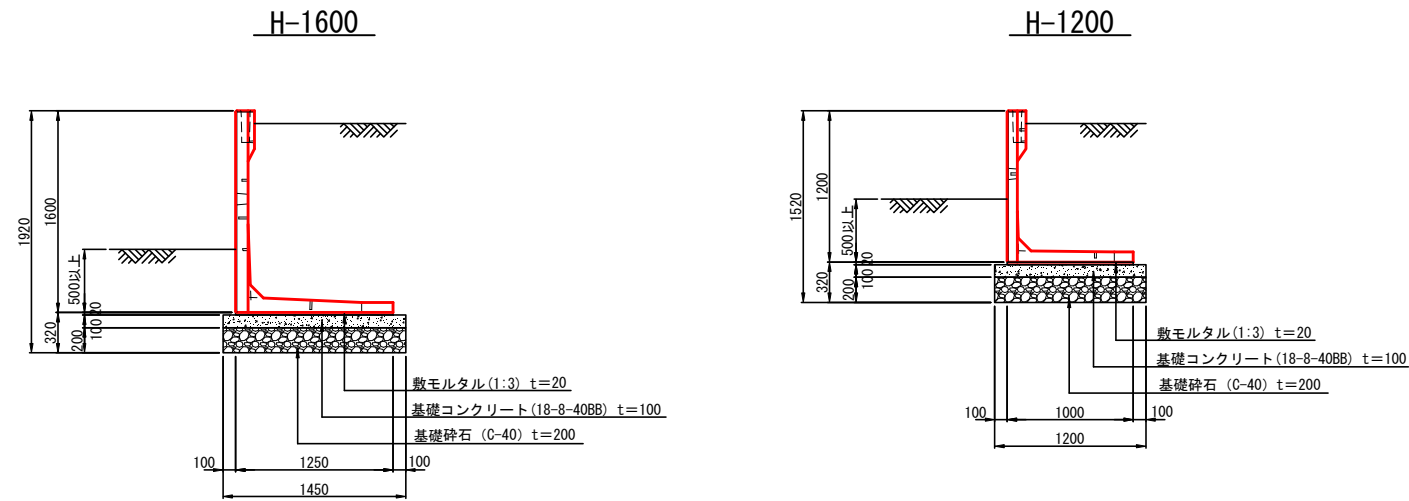


A部 詳細平面図 S=1:30

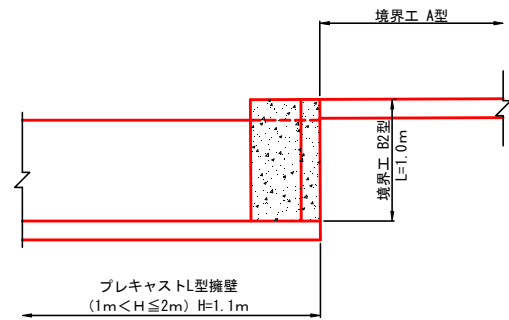

H-1300

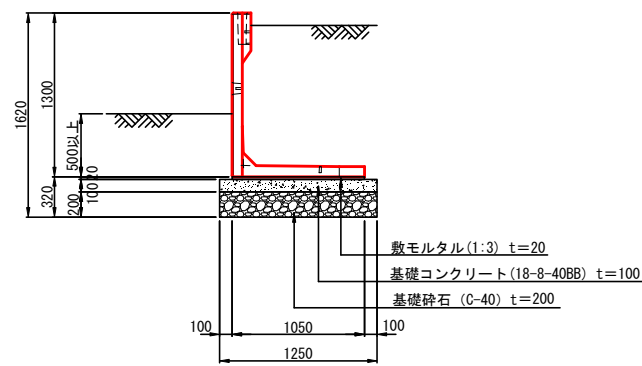

H-1100


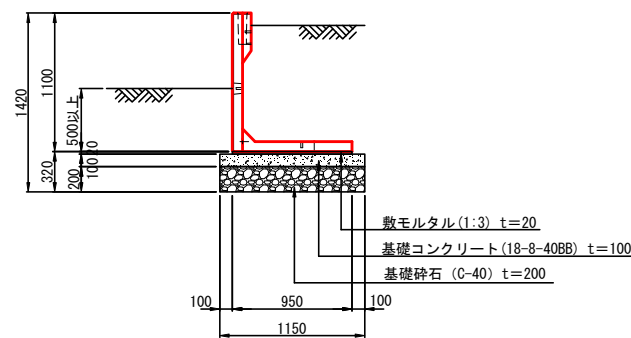


プレキャストL型擁壁 数量表

名 称	規 格	種 別	製品長	単位	数量	製品NO.
L型擁壁 (砂質土用)	H-1100	標準	2000	本	1	12
		短尺	1000		1	13
			1493		1	14
			1494		1	15
	H-1200	標準	2000		2	9, 10
		短尺	1181		1	11
	H-1300	標準	2000		5	4~8
		斜切(右カット) 差し筋付	1021/ 688		1	2
		斜切(左カット) 差し筋付	1021/ 688		1	3
	H-1600	短尺	1763		1	1
合 計					15	

参考：プレキャスト擁壁はベルテクス株式会社の製品または同等品以上とする。


現場打コンクリート詳細図 S=1:30

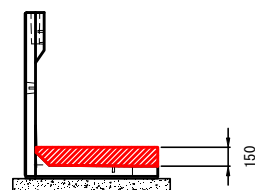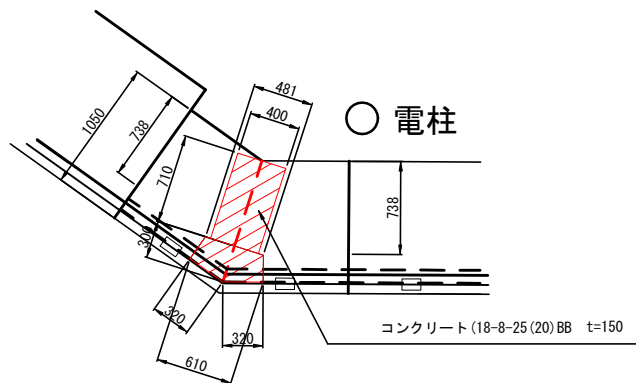



工事名	グラウンド・ゴルフ場整備工事		
図面名	擁壁工・境界工・排水工 詳細図（２）		
施設名	（仮称）高槻グラウンド・ゴルフ場		
作成年月	令和 8 年度		
縮 尺	A1=1 : 30 A3=1 : 60	図面番号	15 / 24
事業者名	高槻市		

軟弱地盤対策工 詳細図


コマ型ブロック基礎設置 平面図 S=1:100 (1:200)

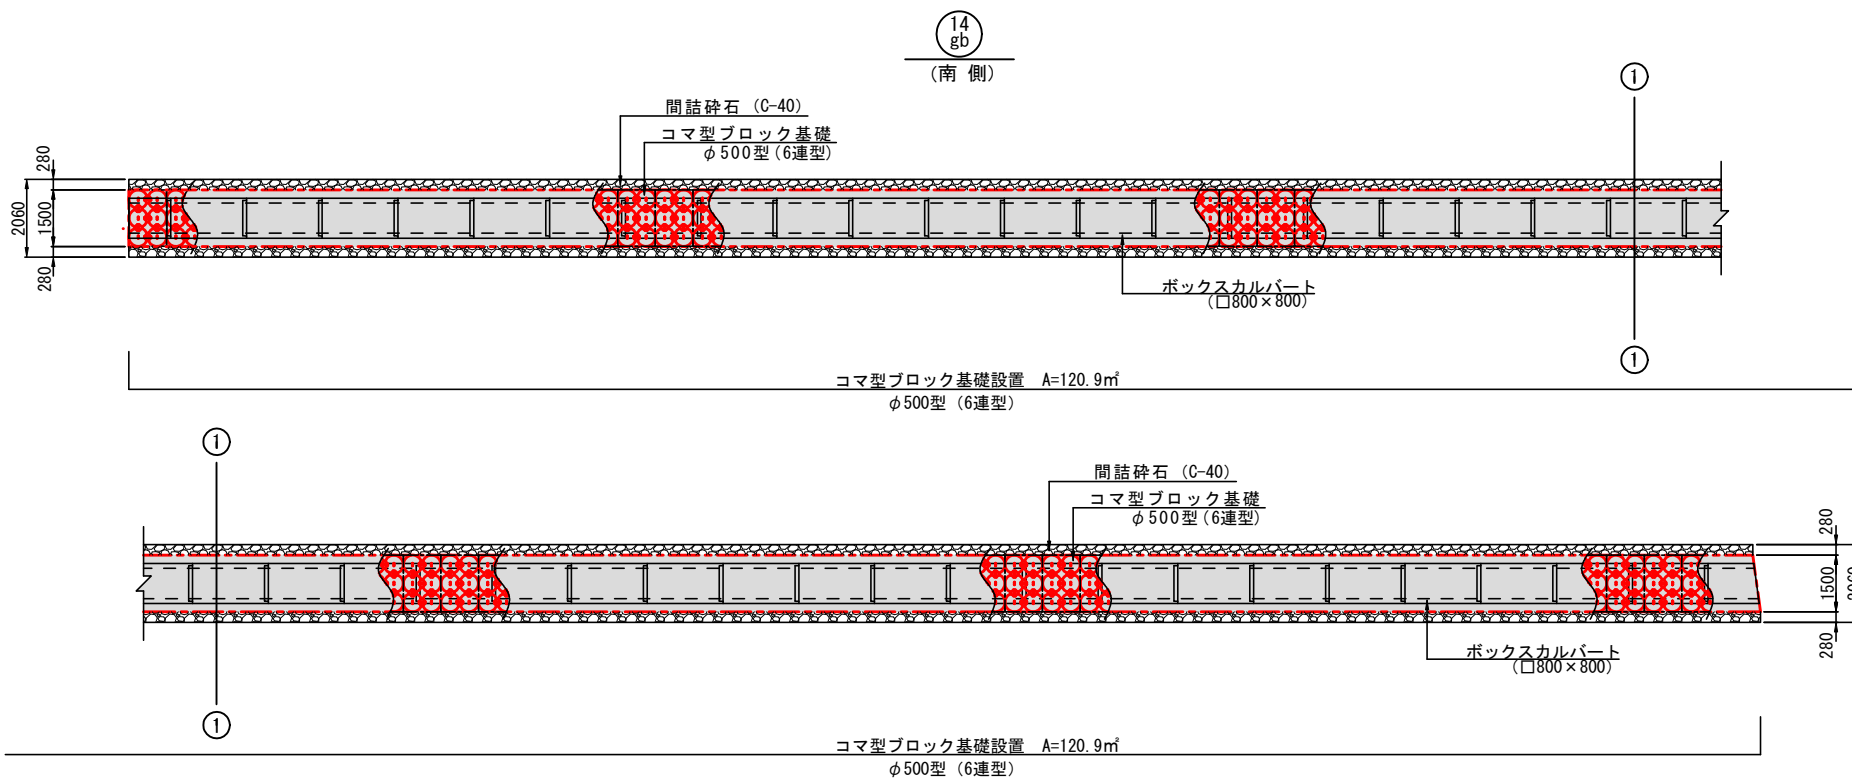


ボックスカルバート工 標準構造図 S=1:20 (:40)

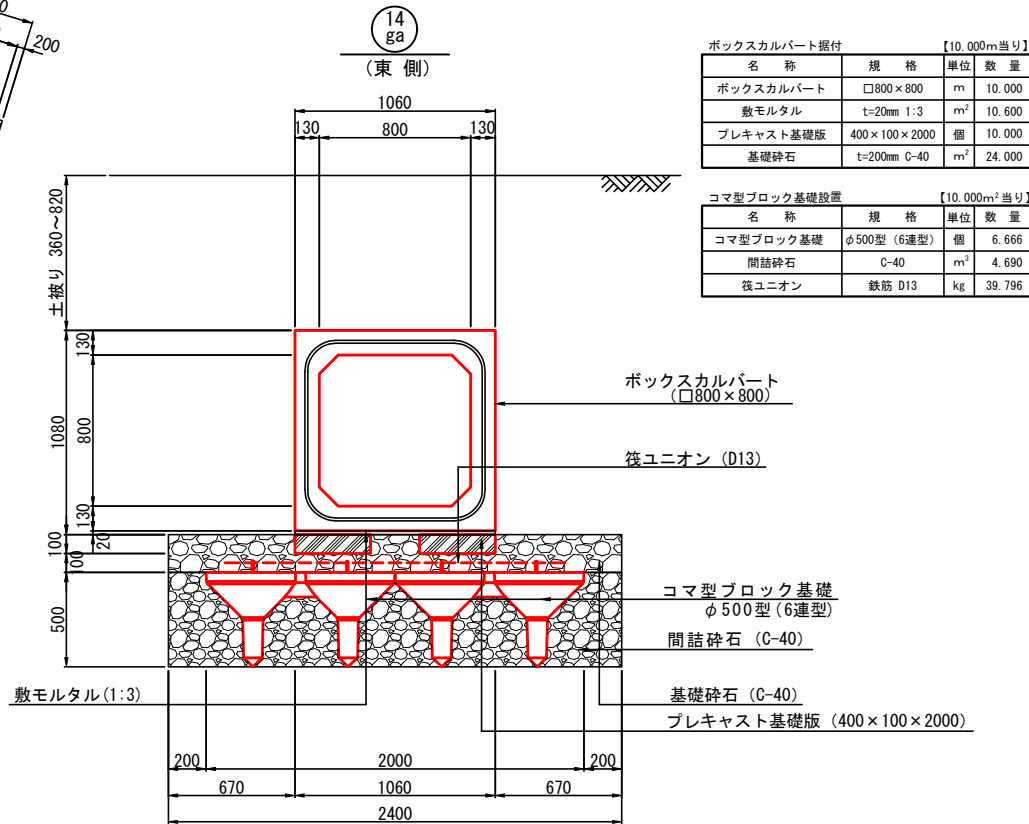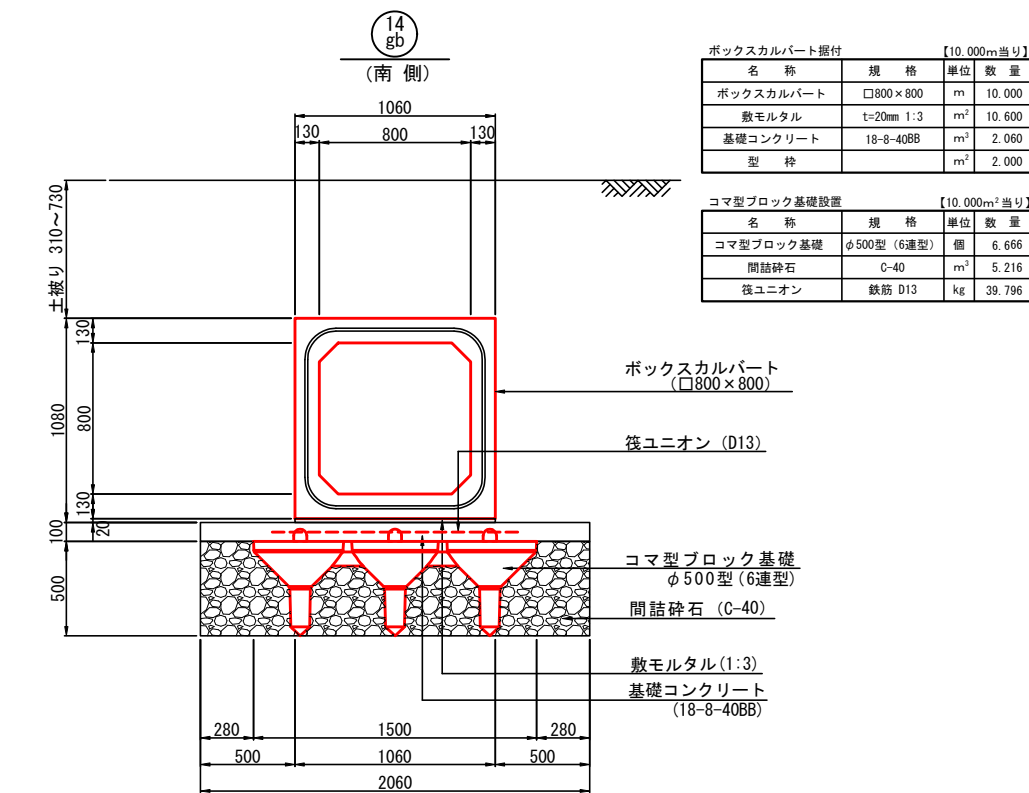

コマ型コンクリートブロック構造図 S=1:50 (1:100)

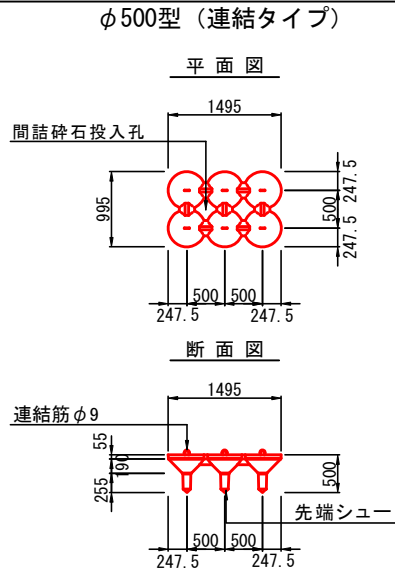


鉄筋配置平面図 S=1:50 (1:100)

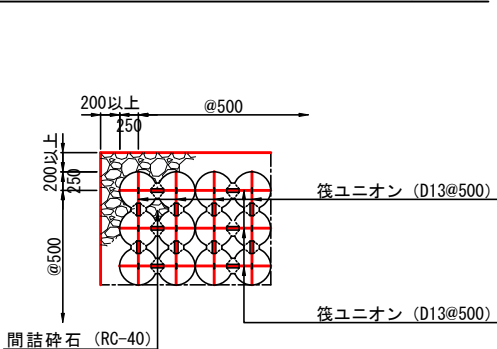





工事名	グラウンド・ゴルフ場整備工事		
図面名	軟弱地盤対策工 詳細図		
施設名	(仮称) 高槻グラウンド・ゴルフ場		
作成年月	令和 8 年度		
縮尺	A1=図示 A3=(図示)	図面番号	16 / 24
事業者名	高槻市		

(参考) 仮設道路縦断面図 $V=1:100(1:200)$
 $H=1:200(1:400)$

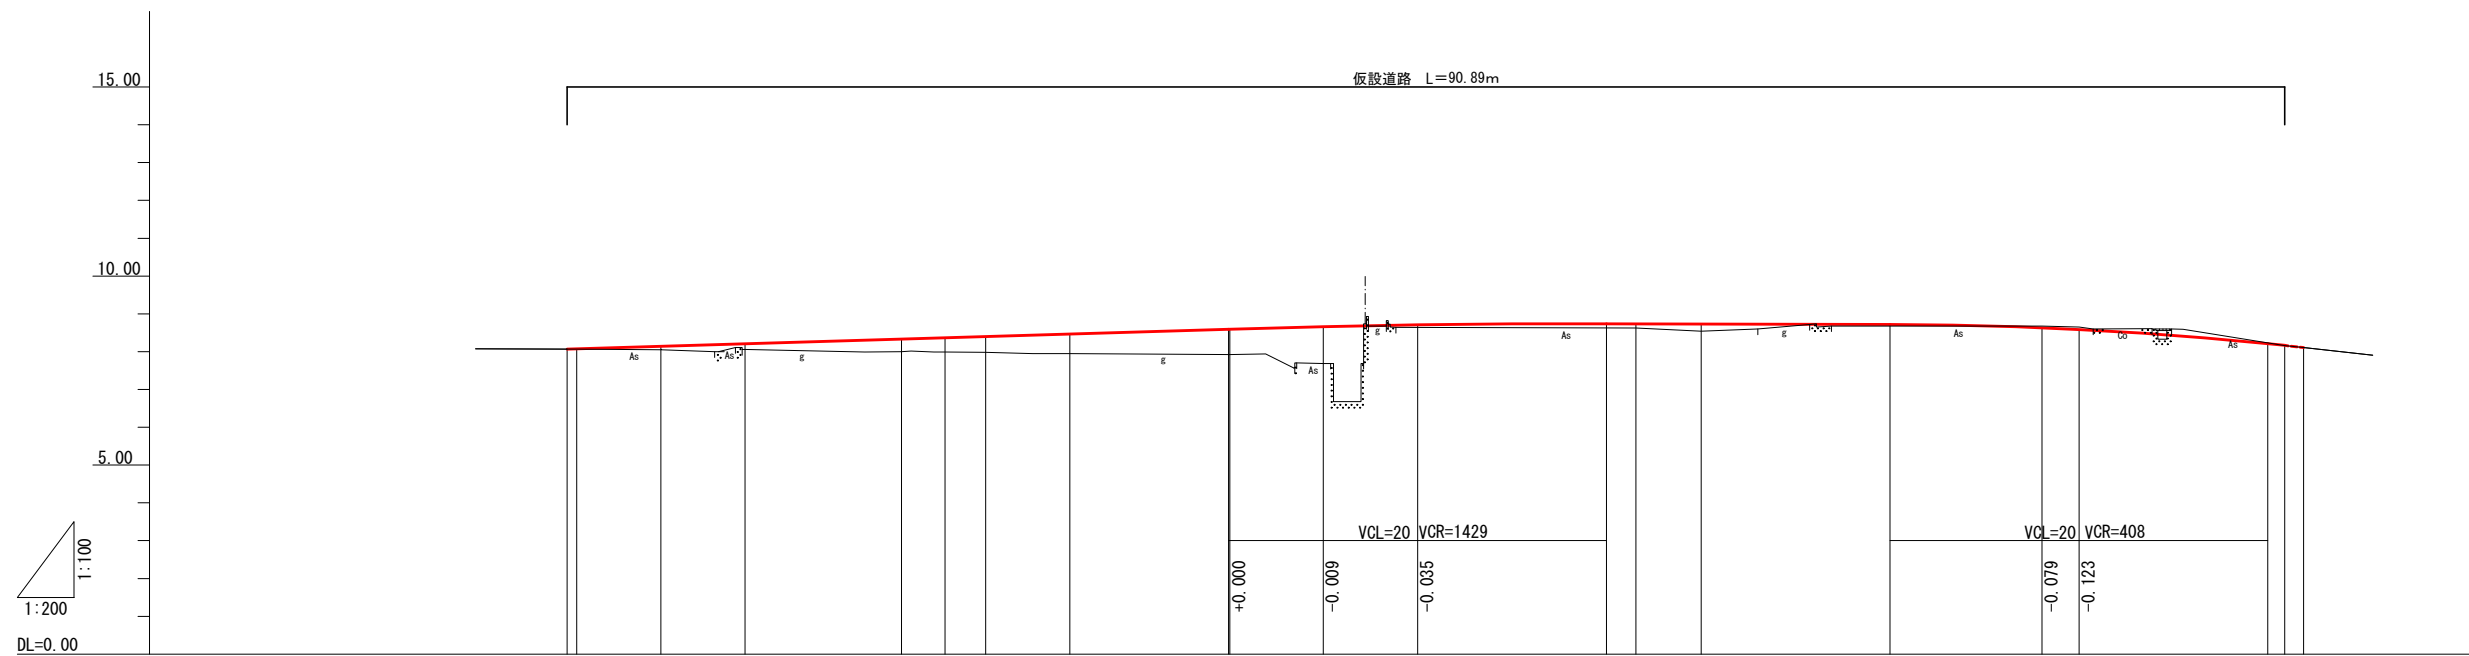[illegible]





工事名	グラウンド・ゴルフ場整備工事		
図面名	(参考) 仮設道路縦断面図		
施設名	(仮称) 高槻グラウンド・ゴルフ場		
作成年月	令和8年度		
縮尺	A1=図示 A3=(図示)	図面番号	18 / 24
事業者名	高槻市		

(参考) 仮設道路 横断面図(1) S=1:100

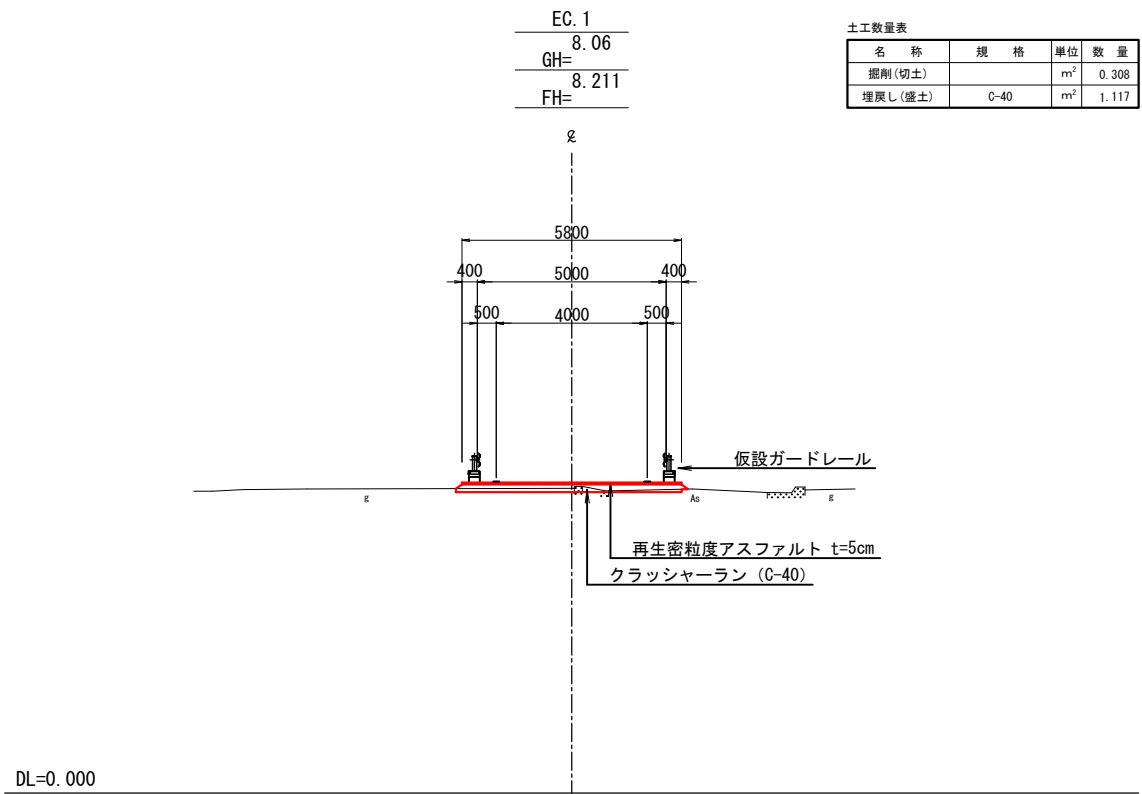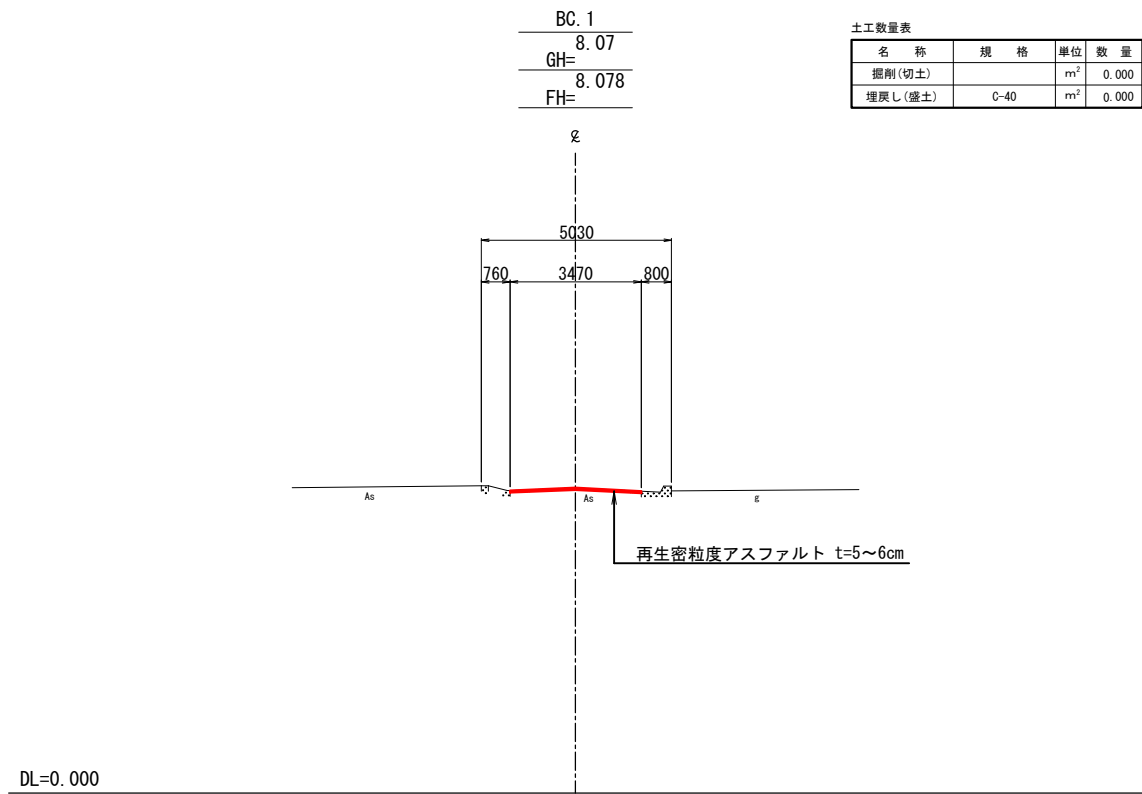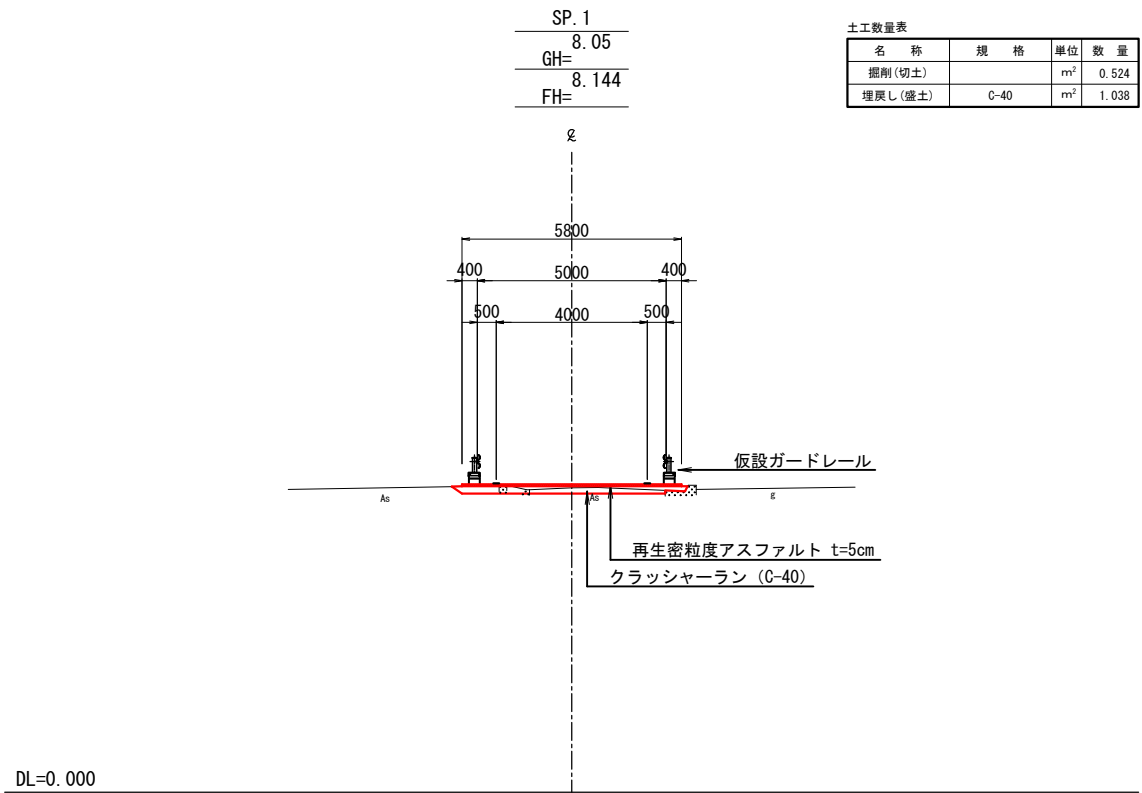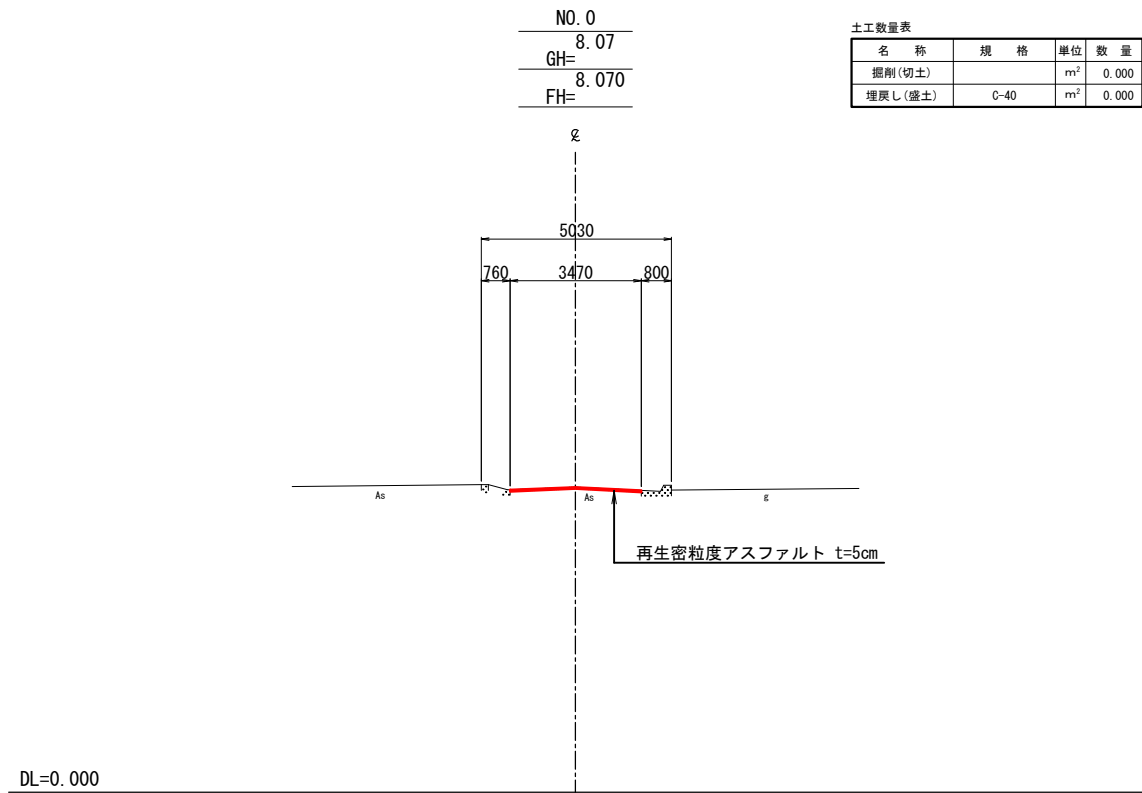





工事名	グラウンド・ゴルフ場整備工事		
図面名	(参考) 仮設道路 横断面図(1)		
施設名	(仮称) 高槻グラウンド・ゴルフ場		
作成年月	令和 8 年度		
縮 尺	A1=1:100 A3=1:200	図面番号	19 / 24
事業者名	高槻市		

(参考) 仮設道路 横断面図(2) S=1:100

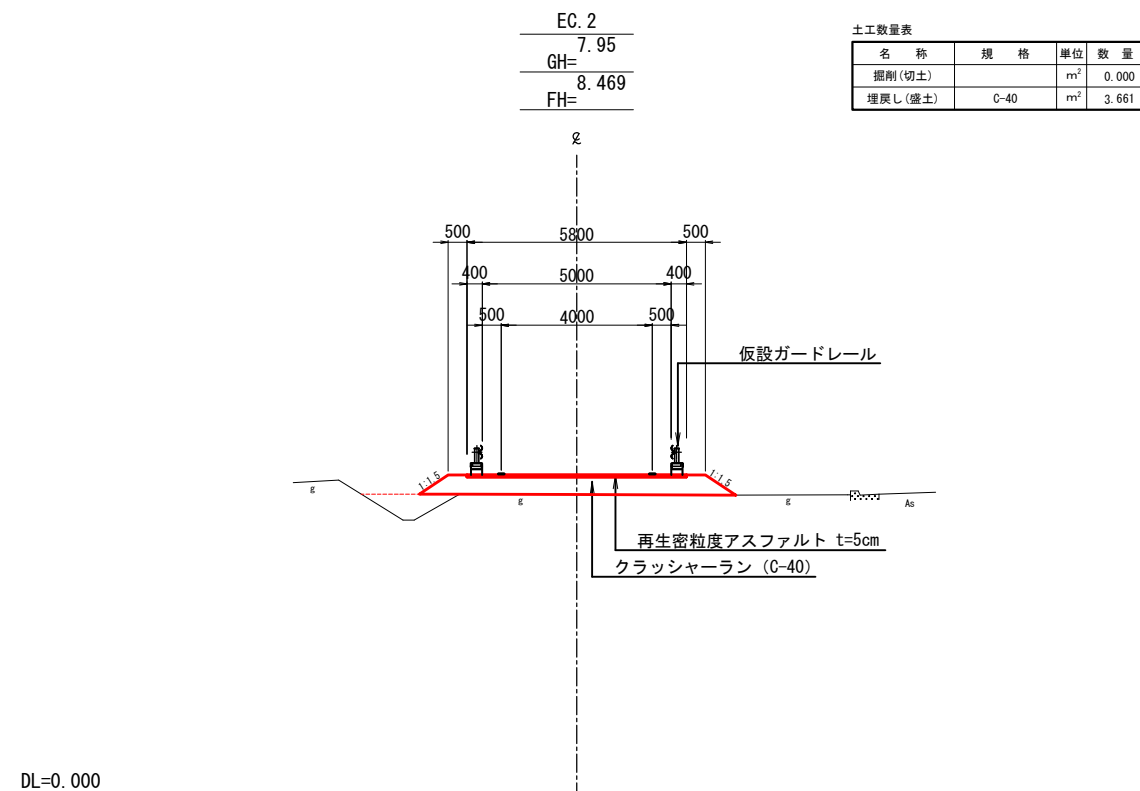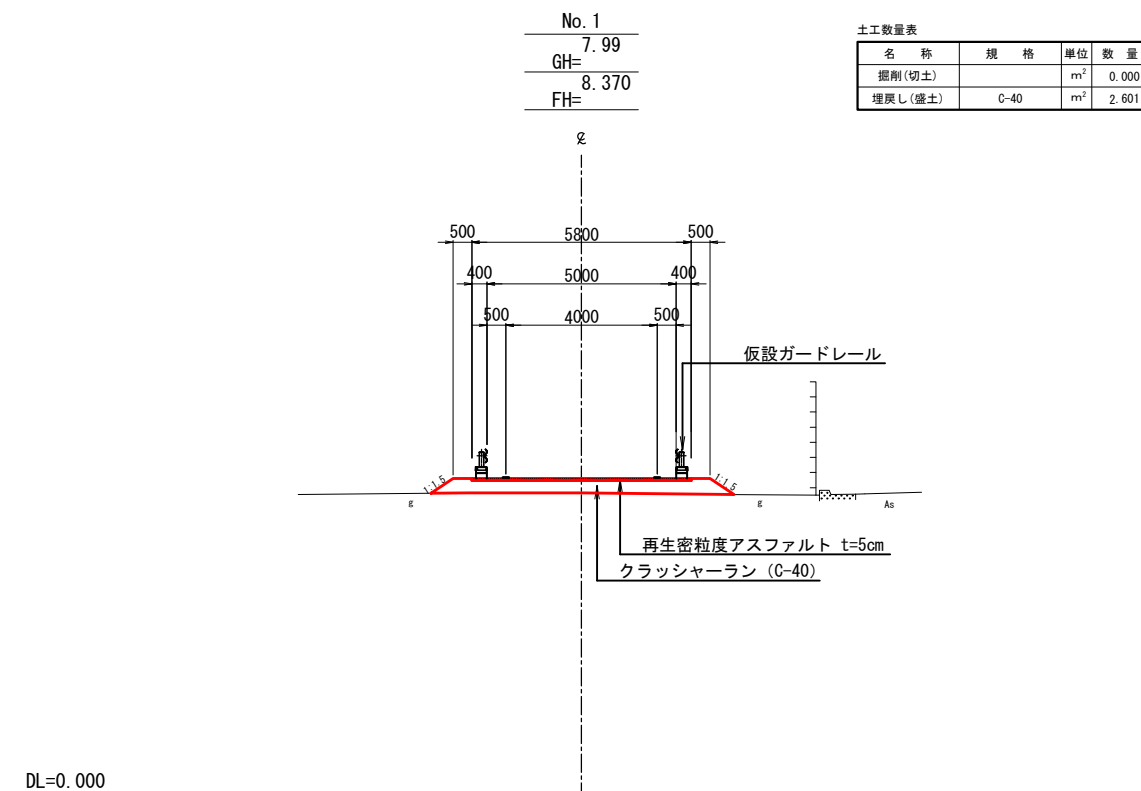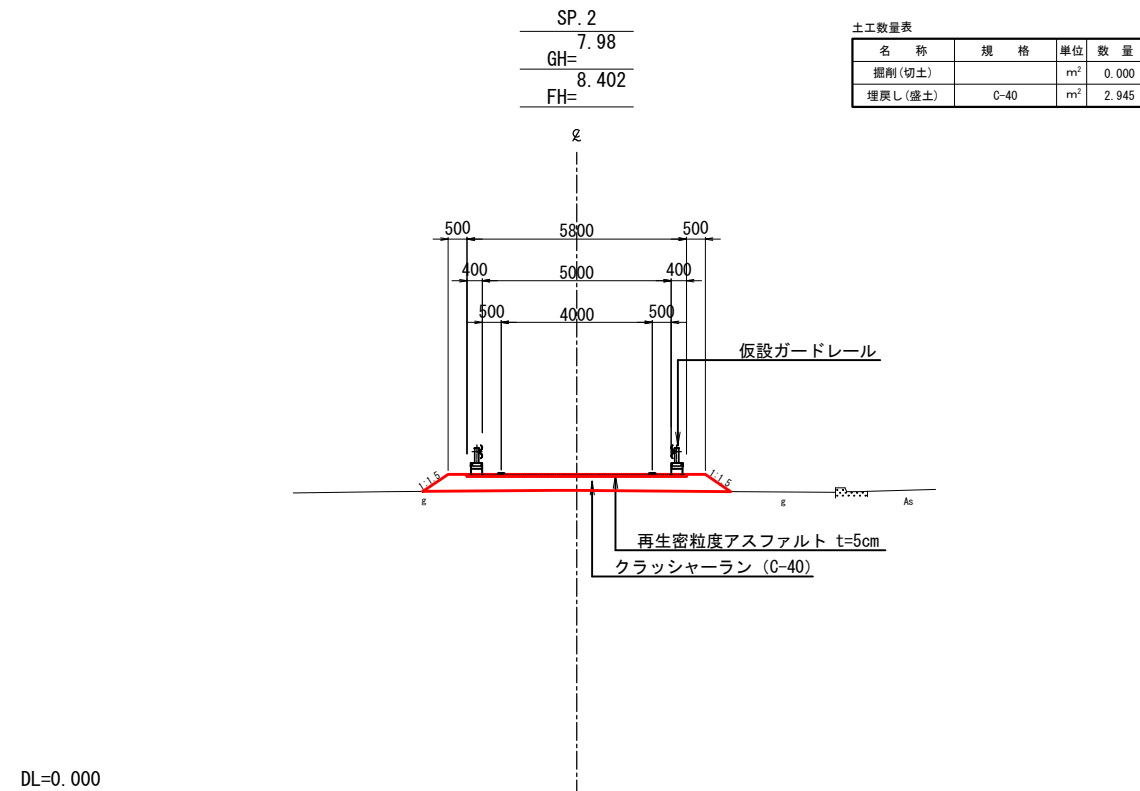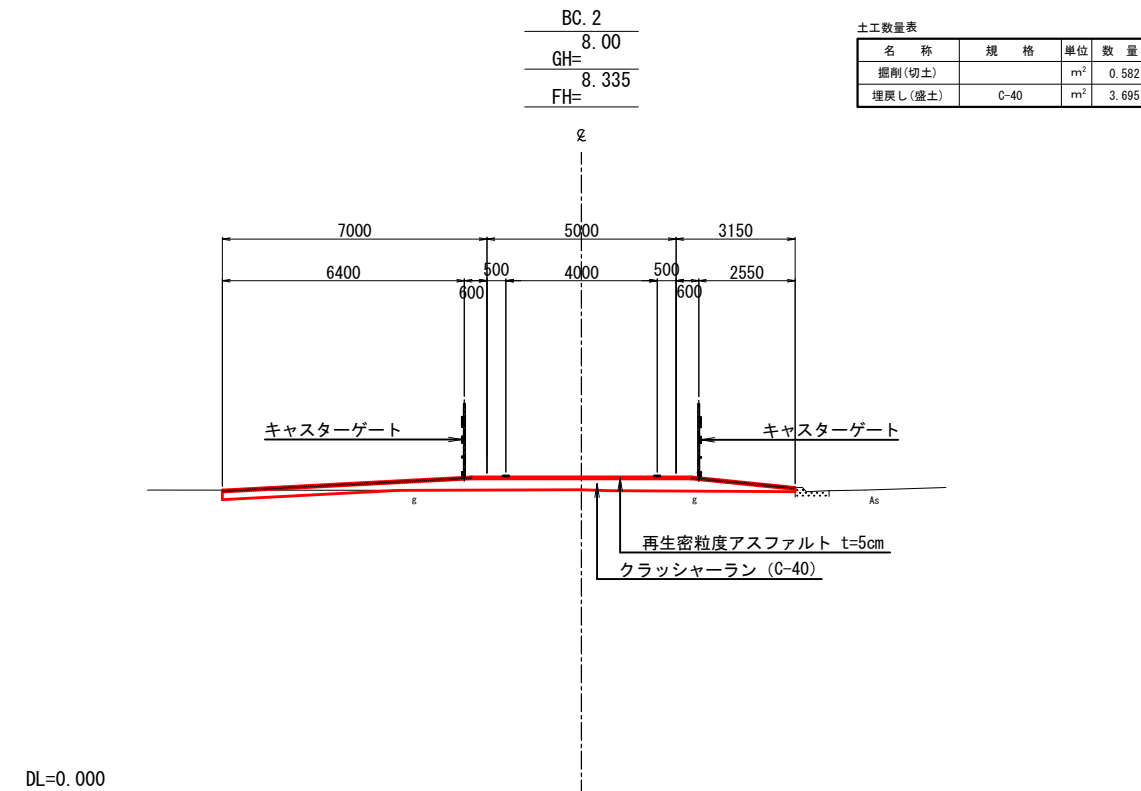




工事名	グラウンド・ゴルフ場整備工事		
図面名	(参考) 仮設道路 横断面図(2)		
施設名	(仮称) 高槻グラウンド・ゴルフ場		
作成年月	令和 8 年度		
縮 尺	A1=1:100 A3=1:200	図面番号	20 / 24
事業者名	高槻市		

(参考) 仮設道路 横断面図(3) S=1:100

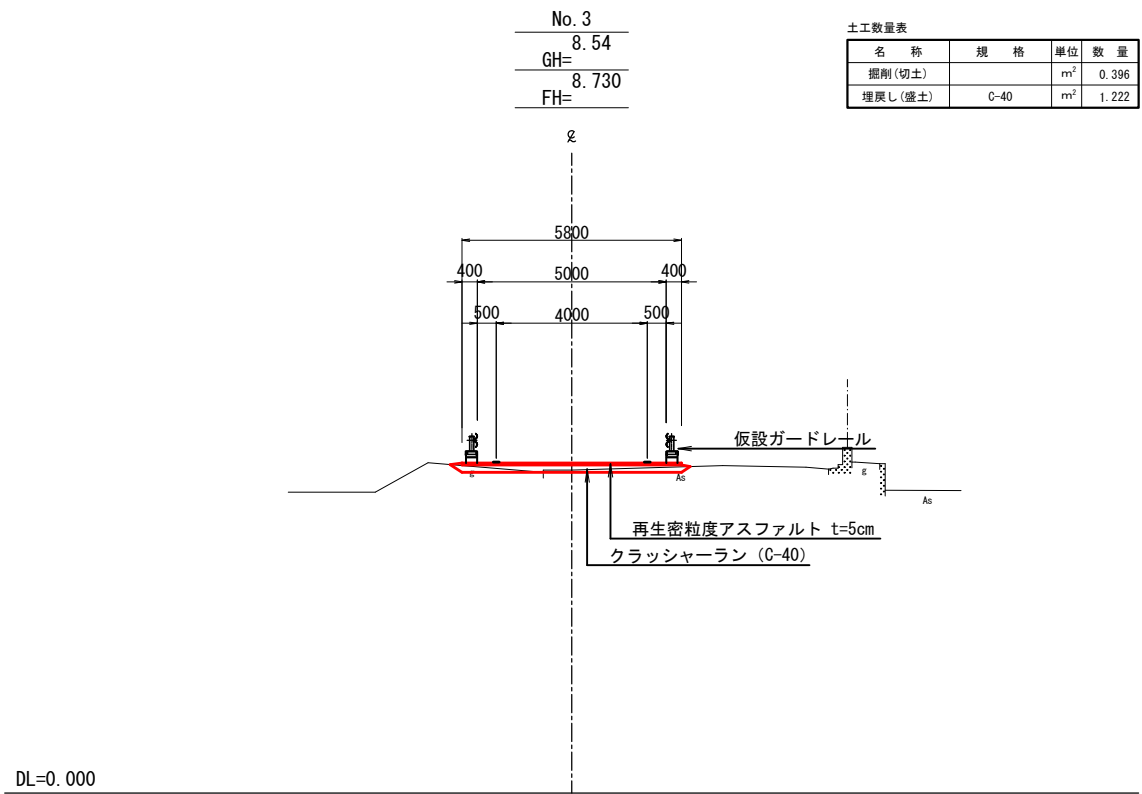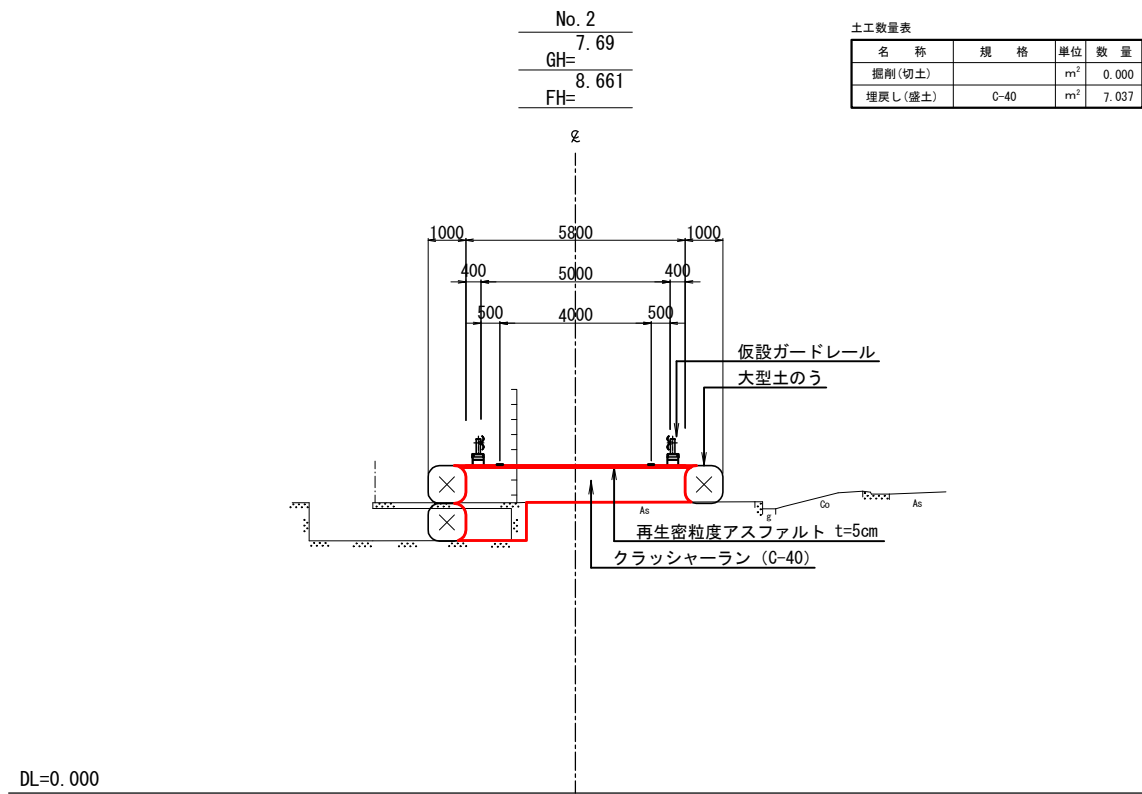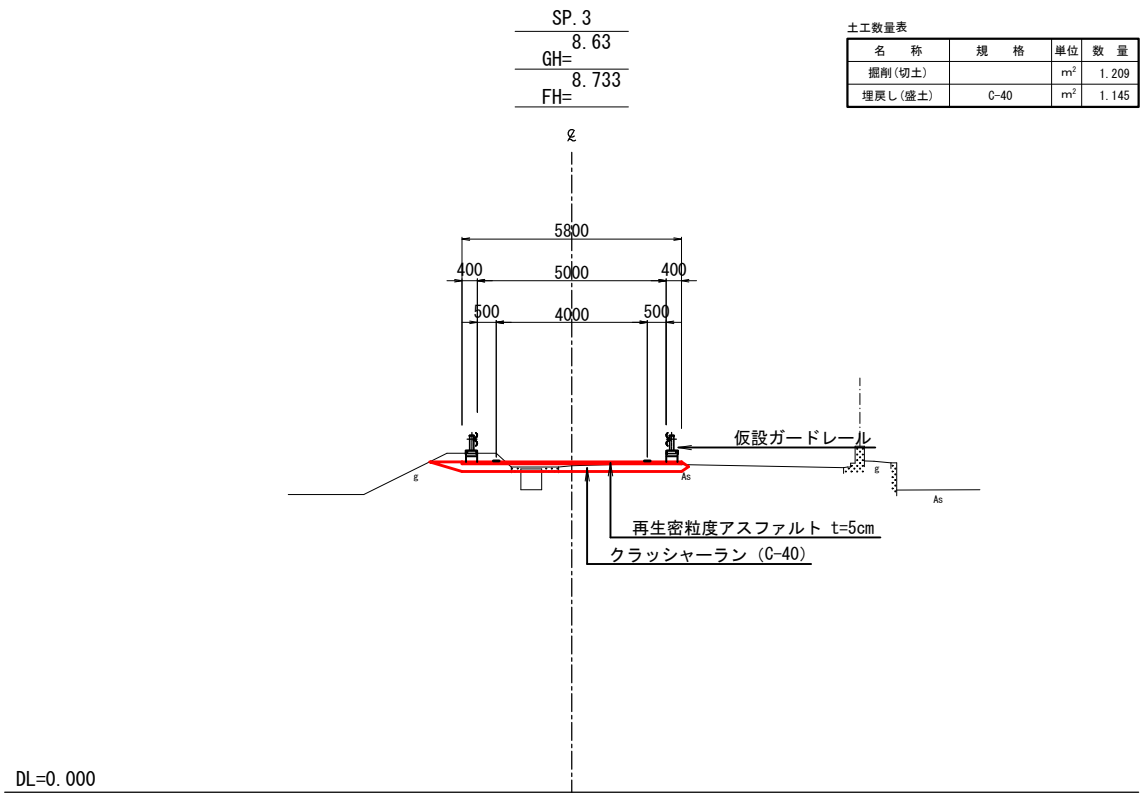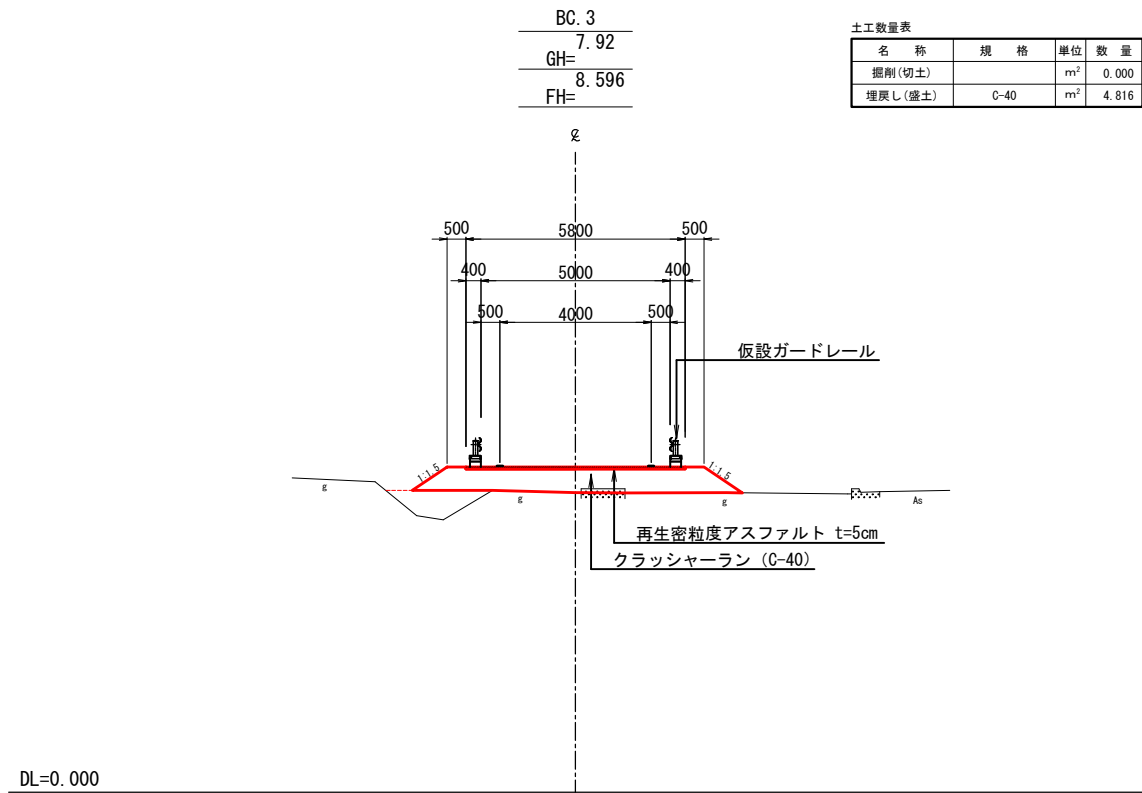

工事名	グラウンド・ゴルフ場整備工事		
図面名	(参考) 仮設道路 横断面図(3)		
施設名	(仮称) 高槻グラウンド・ゴルフ場		
作成年月	令和 8 年度		
縮 尺	A1=1:100 A3=1:200	図面番号	21 / 24
事業者名	高槻市		


(参考) 仮設道路 横断面図(4) S=1:100

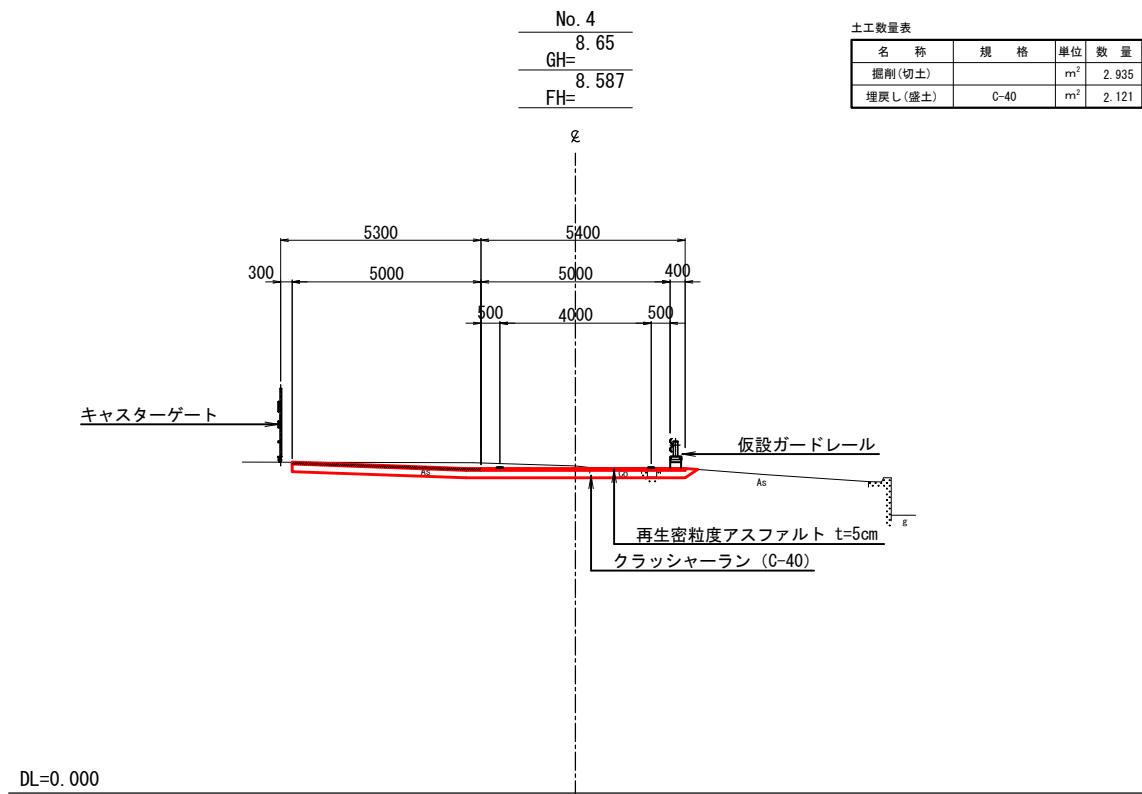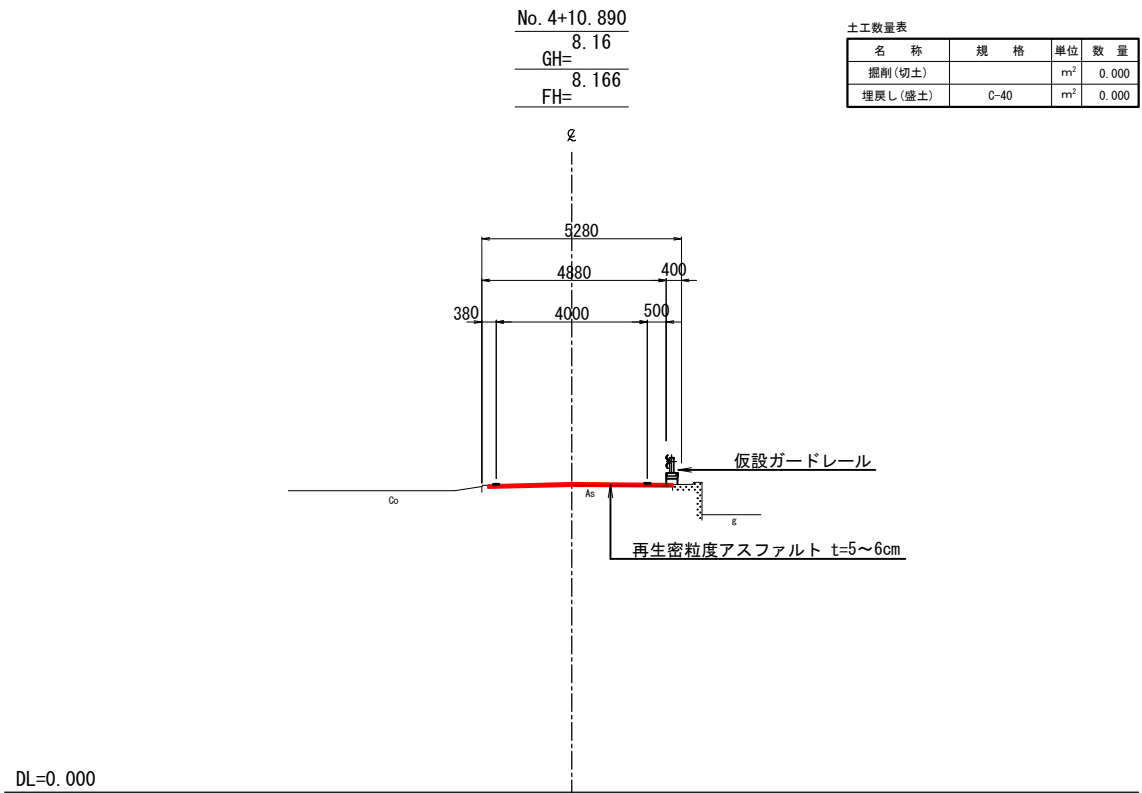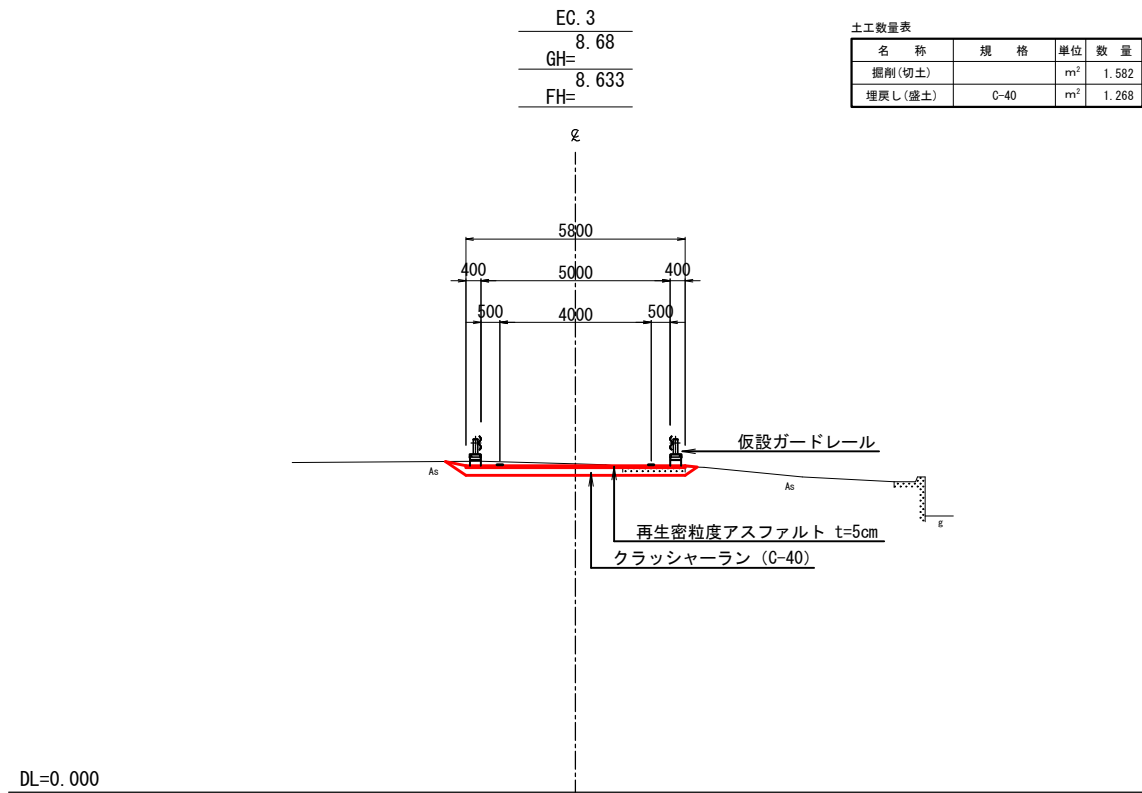


工事名	グラウンド・ゴルフ場整備工事		
図面名	(参考) 仮設道路 横断面図(4)		
施設名	(仮称) 高槻グラウンド・ゴルフ場		
作成年月	令和 8 年度		
縮 尺	A1=1:100 A3=1:200	図面番号	22 / 24
事業者名	高槻市		

(参考) 仮設道路 キャスターゲート構造図 S=1:20


キャスターゲート閉鎖時

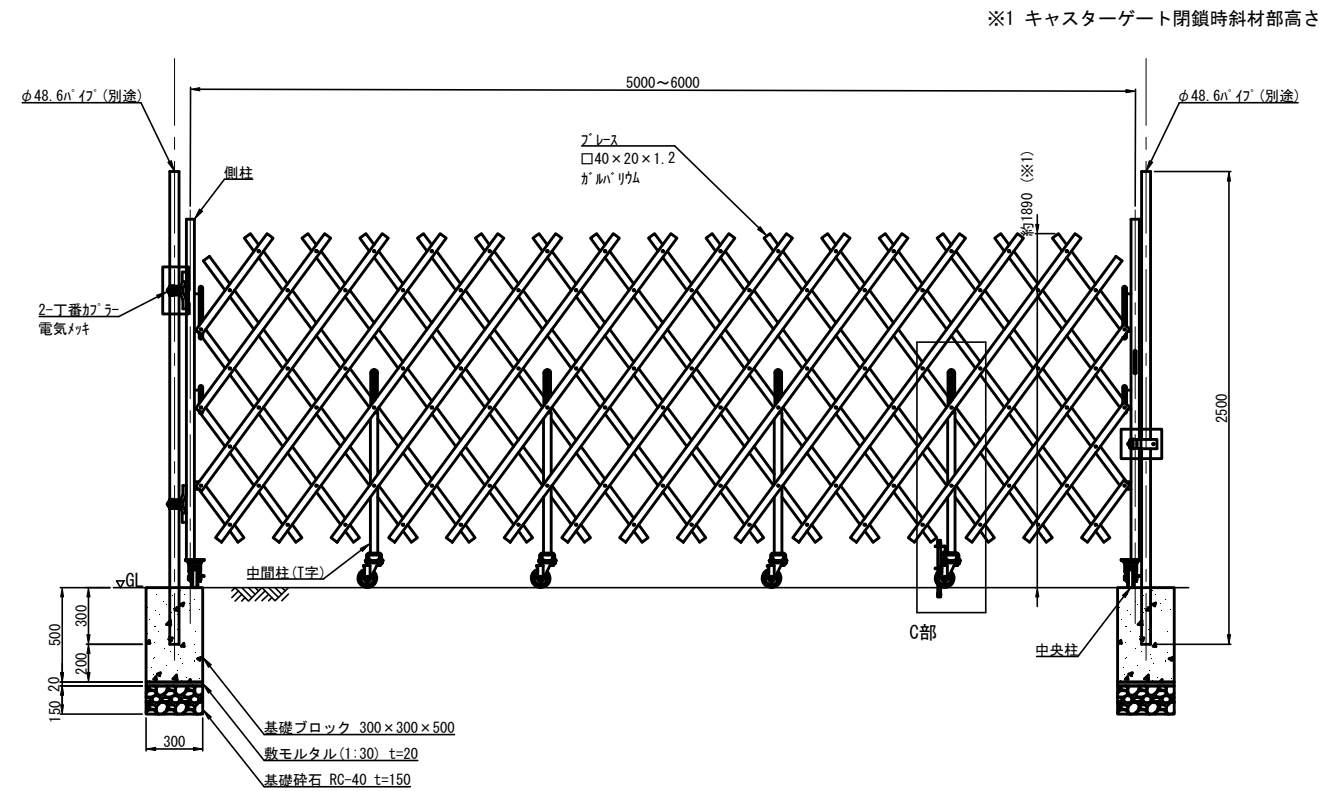


接合部材詳細図 S=1:5

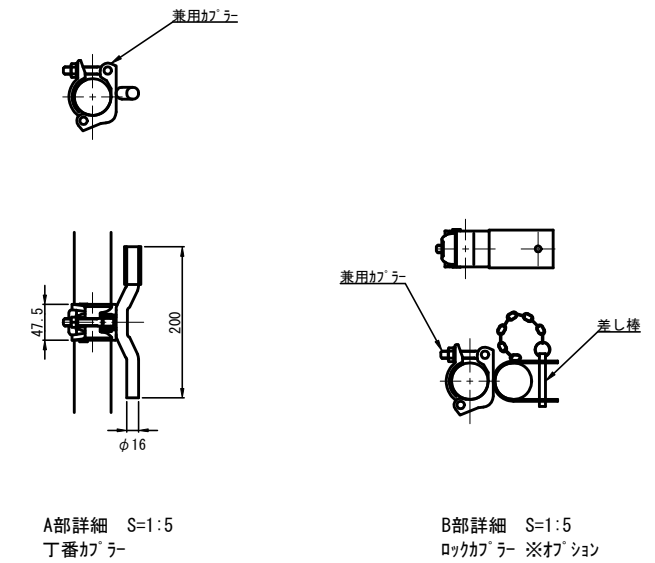

キャスターゲート開放時

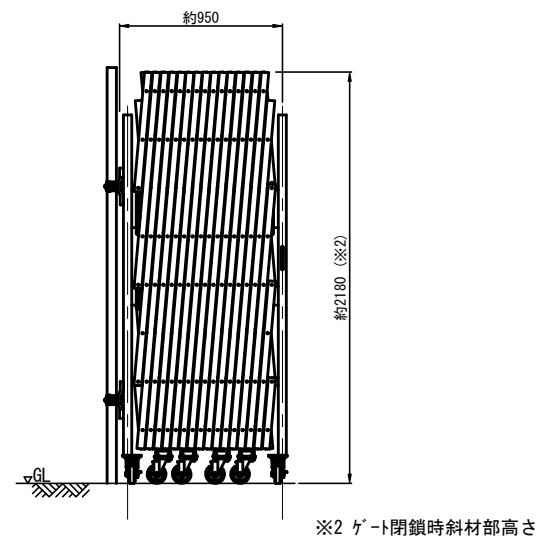


中央柱詳細図

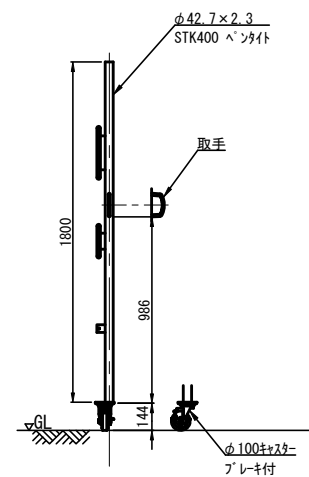

中央柱詳細

C部側面・背面図


中間柱(T字)・落し棒付

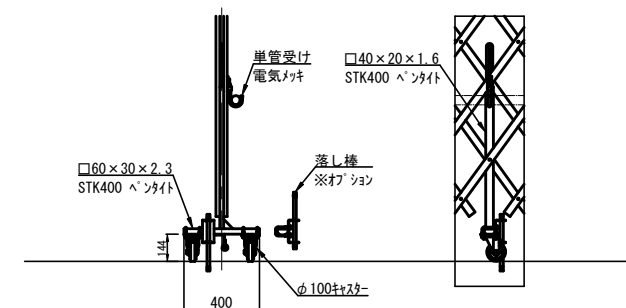


工事名	グラウンド・ゴルフ場整備工事		
図面名	(参考) 仮設道路 キャスターゲート構造図		
施設名	(仮称) 高槻グラウンド・ゴルフ場		
作成年月	令和 8 年度		
縮 尺	A1=1:20 A3=1:40	図面番号	23 / 24
事業者名	高槻市		

(参考) 仮設道路 舗装工平面図 S=1:200

仮設道路 舗装求積図

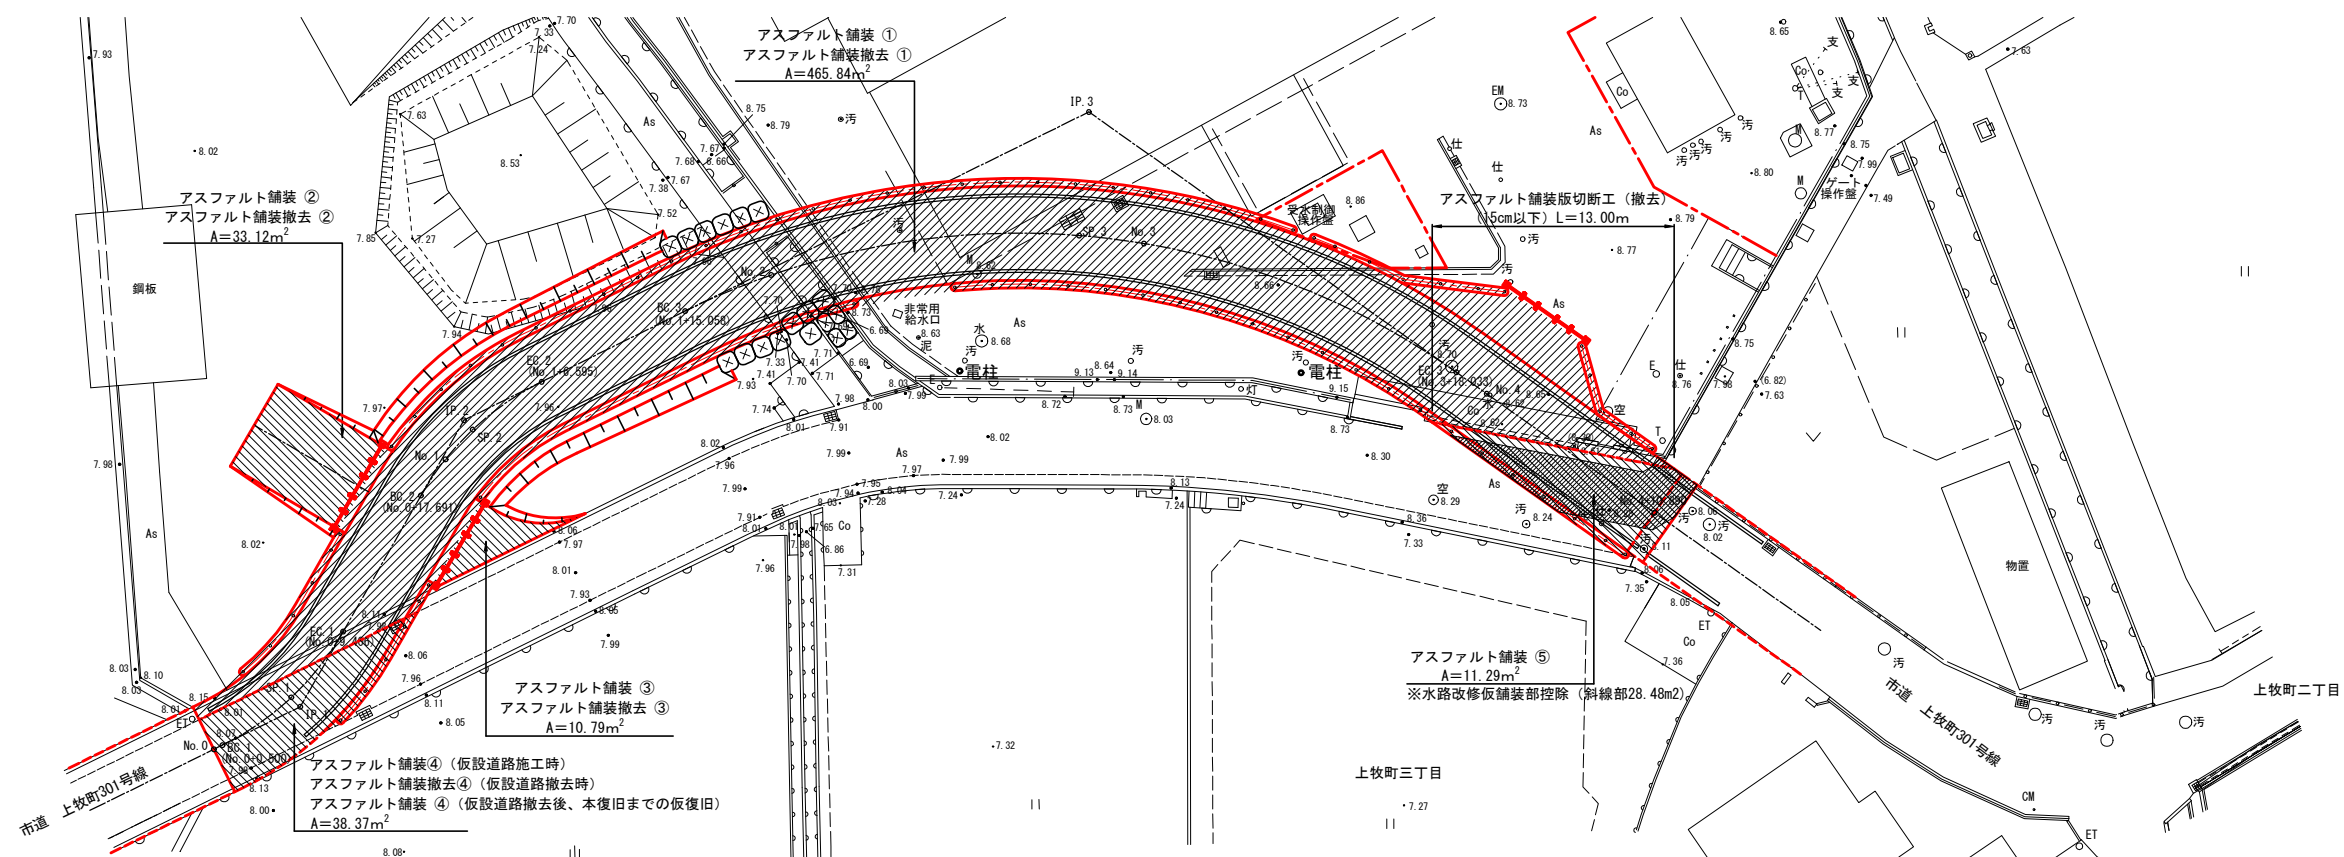

仮設道路 既設舗装撤去図

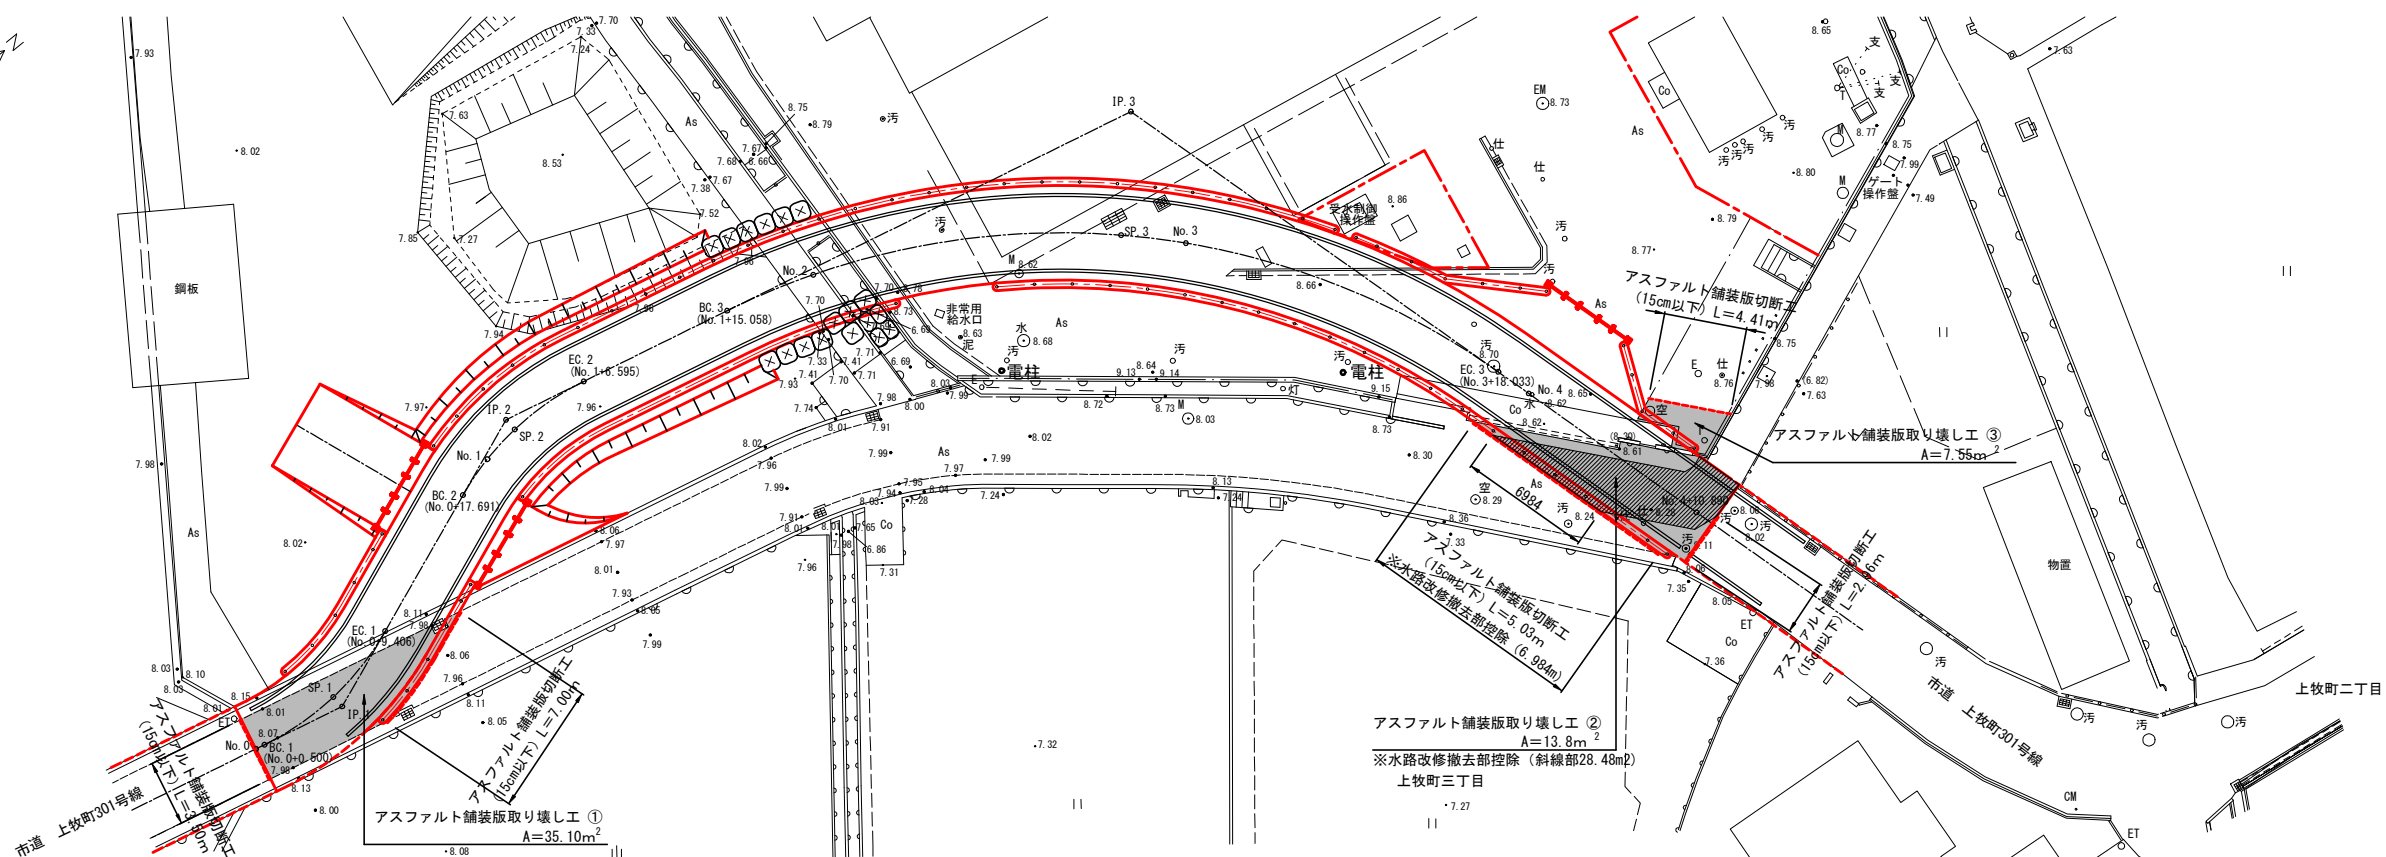

工事名	グラウンド・ゴルフ場整備工事		
図面名	(参考) 仮設道路 舗装工平面図		
施設名	(仮称) 高槻グラウンド・ゴルフ場		
作成年月	令和 8 年度		
縮 尺	A1=1:200 A3=1:400	図面番号	24 / 24
事業者名	高槻市		