



平面図

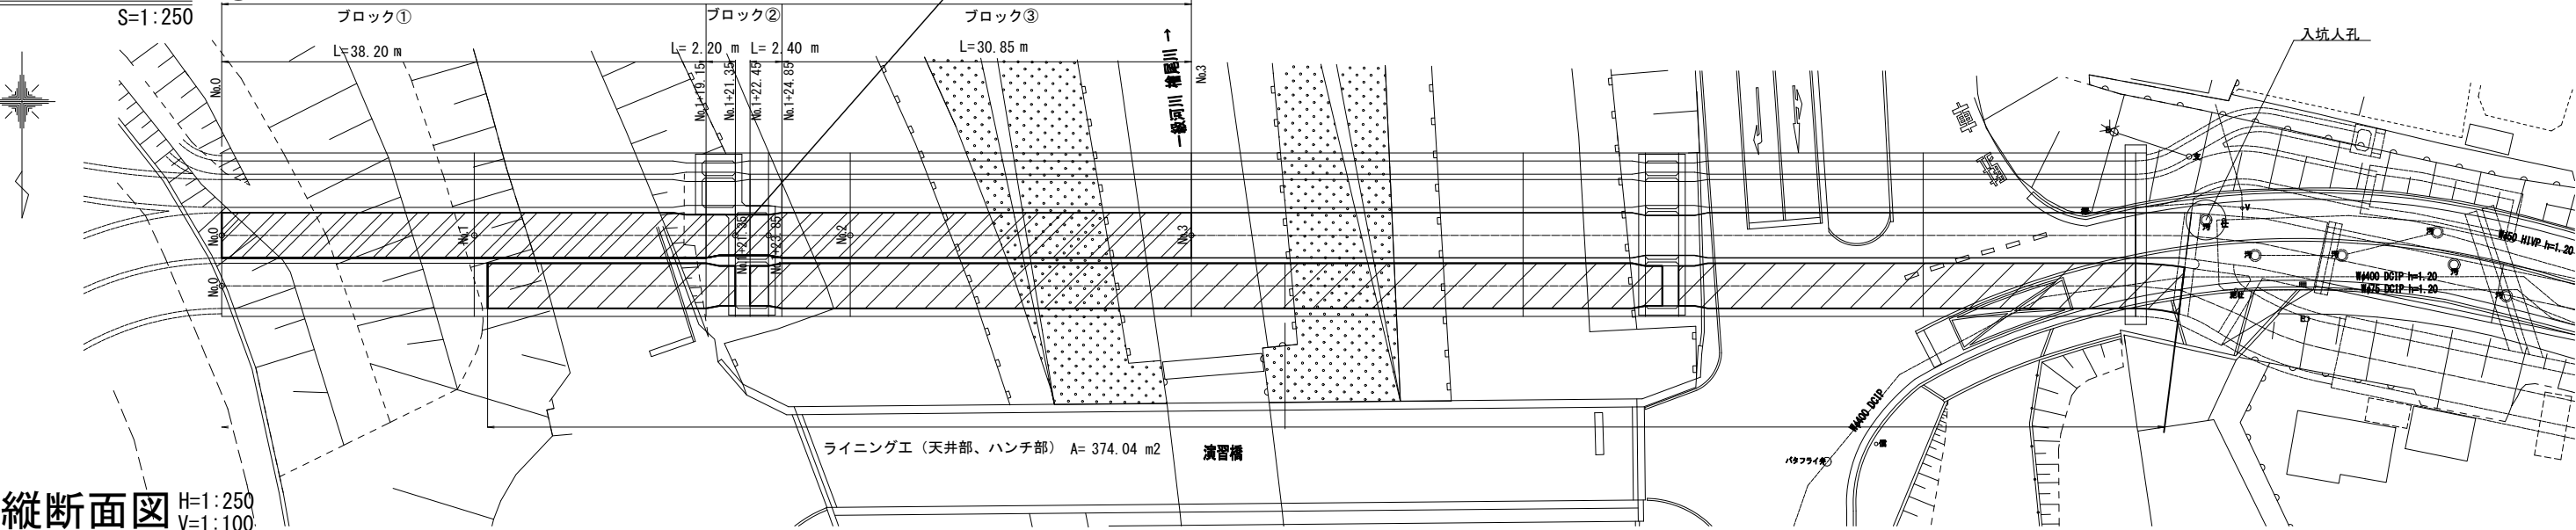

縦断面図

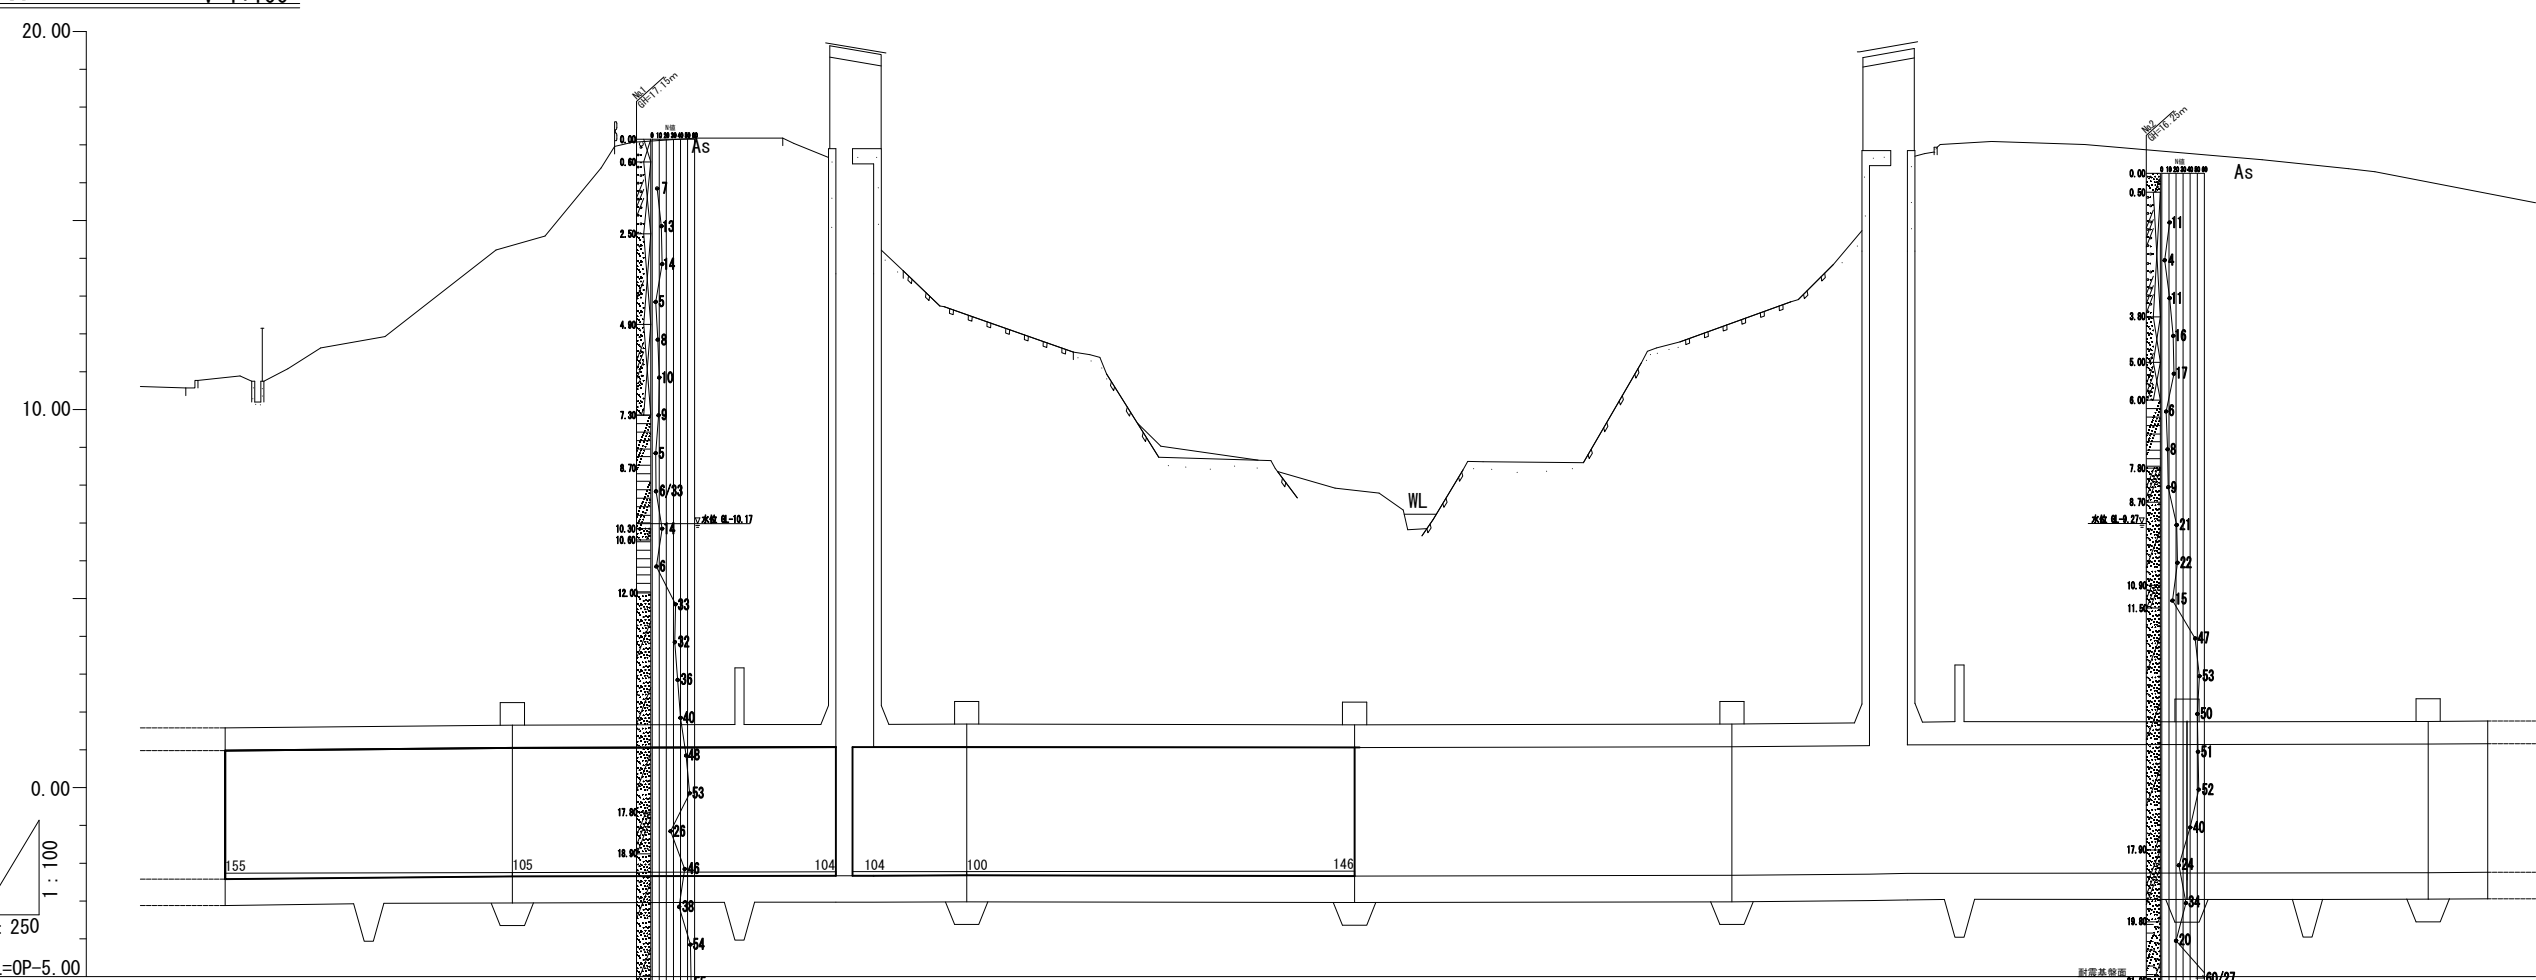













路線番号	40									
管 径 配	S=1.0‰									
土 被 り	9.27									
管 底 高	-2.265	-2.420	-2.245	-2.330	-2.226	-2.330	-2.220	-2.320	-2.340	-2.340
地 盤 高	10.85	14.34	19.05	19.05	19.15	2.20	4.00	4.10	4.10	4.10
追加距離	0.00	19.05	19.05	19.05	19.15	2.20	4.00	4.10	4.10	4.10
単 距 離	0.00	19.05	19.05	19.05	19.15	2.20	4.00	4.10	4.10	4.10
測 点	No.0	No.1	No.1+	No.2	No.3	No.3+	No.4	No.4+	No.5	No.5+

※()内は更生後の管底高を示す。

工 事 名	令和7年度公共下水道施設耐震化工事（第2工区）		
路線番号	40路線	縮 尺	H=1:250 V=1:100
種 別	平面図・縦断面図		
図 番	3枚のうち 1号	令和	年 月 日

高槻市都市創造部下水河川事業課

横断図

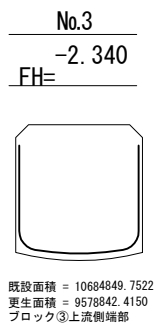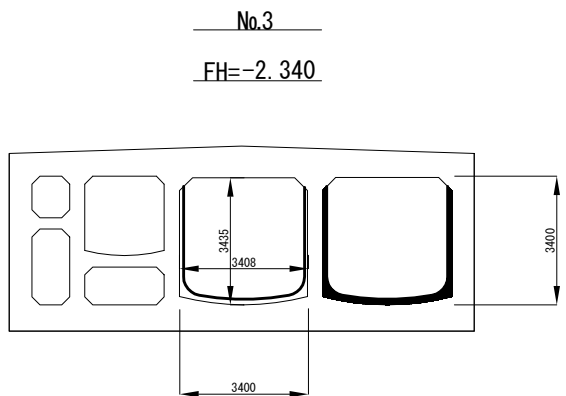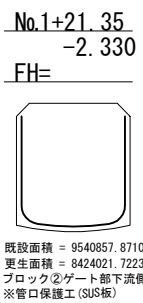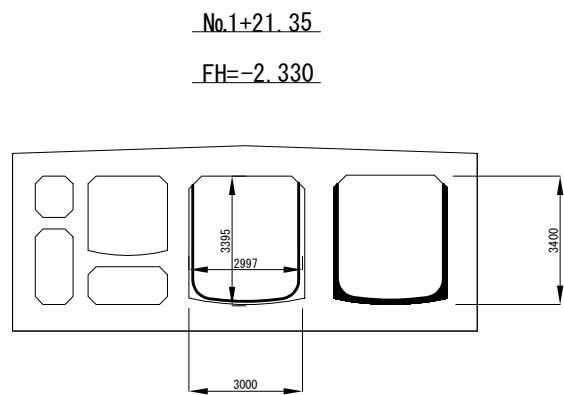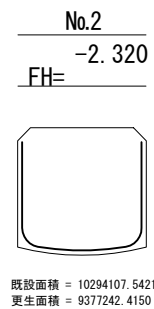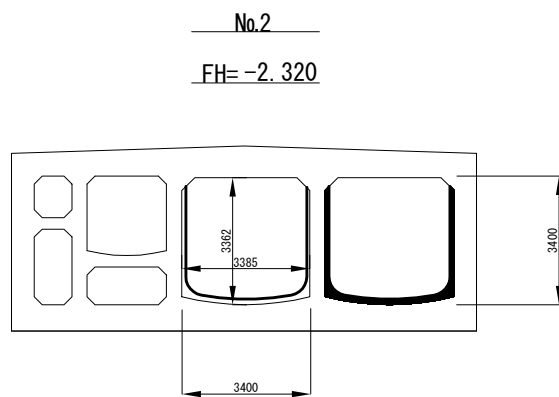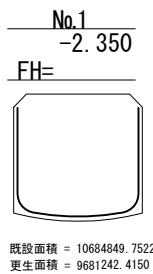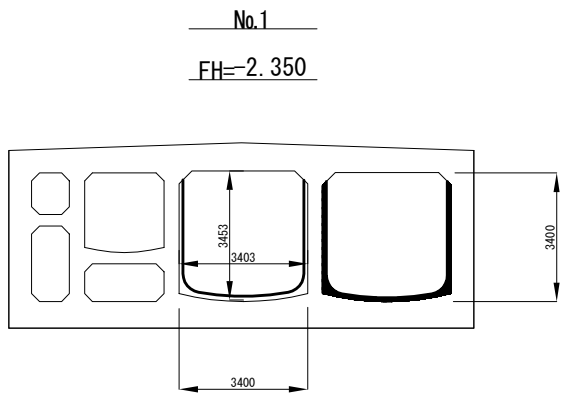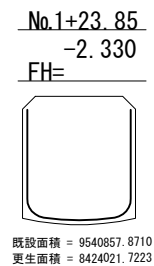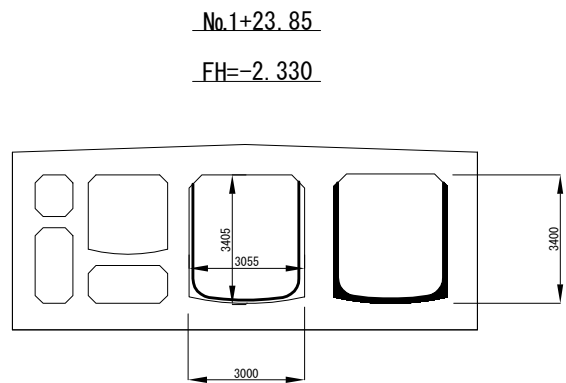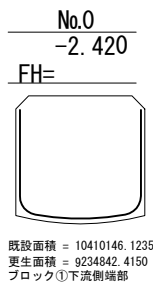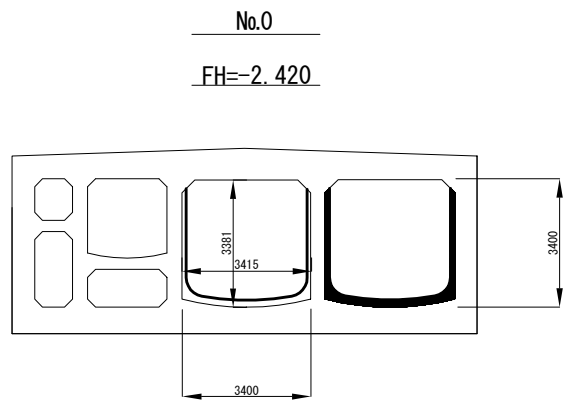


※寸法値について

標準断面寸法については計画値であり、
内空寸法については実測値である。


工 事 名	令和 7 年度公共下水道施設耐震化工事（第 2 工区）		
路線番号	40路線	縮 尺	S=1:100
種 別	横断図		
図 番	3 枚のうち 2 号	令 和	年 月 日
高槻市都市創造部下水河川事業課			

標準断面図


管きよ更生工(製管工法)
ブロック① No.0~No.1+19.15
既設断面寸法口3400×3400mm 更生断面寸法口3200×3226~3348mm

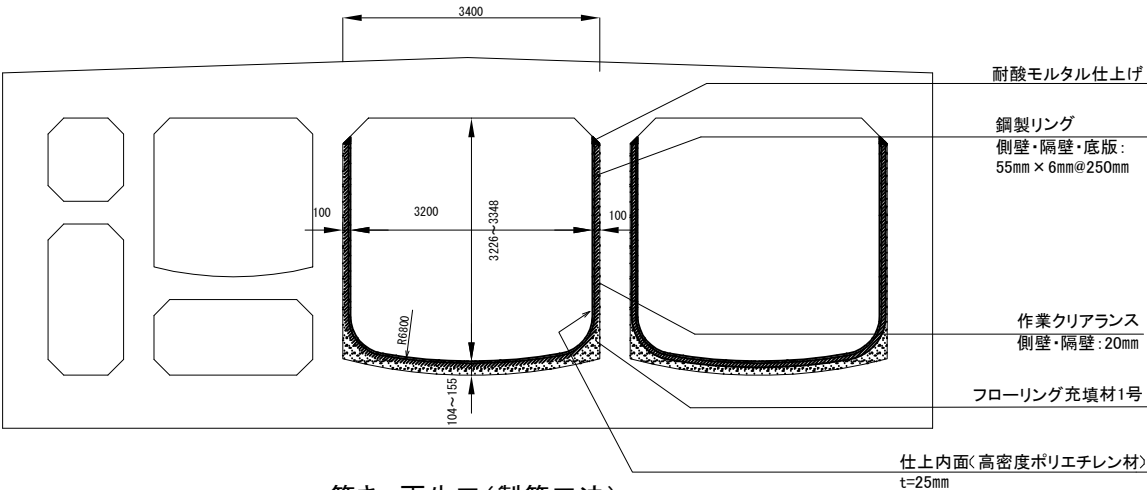


管きよ更生工(製管工法)
ブロック② No.1+19.15~No.1+21.35
No.1+22.45~No.1+24.85
既設断面寸法口3000×3400mm 更生断面寸法口2800×3291~3301mm

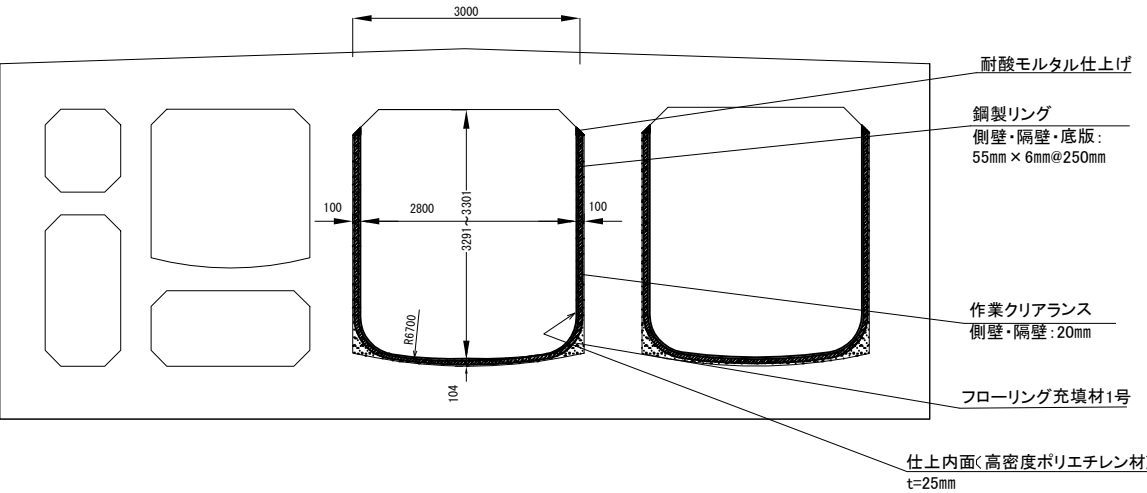


管きよ更生工(製管工法)
ブロック③ No.1+24.85~No.3
既設断面寸法口3400×3400mm 更生断面寸法口3200×3262~3289mm

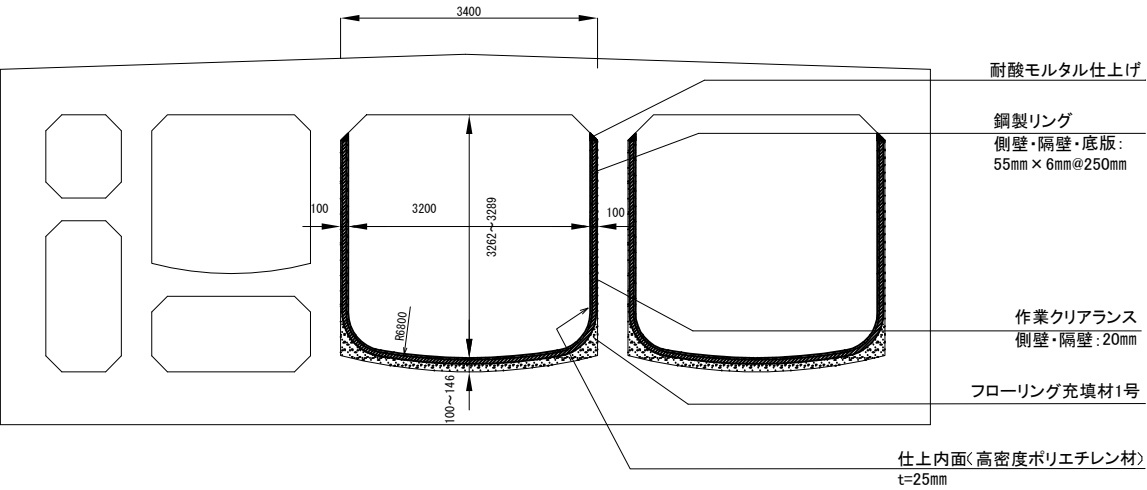

管口保護工 詳細図
ブロック② No.1+21.35


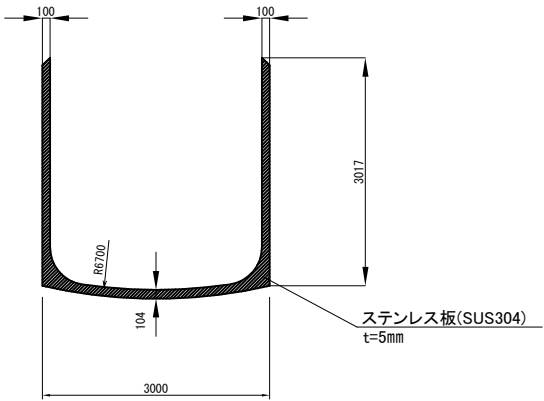


Vカット工 標準図

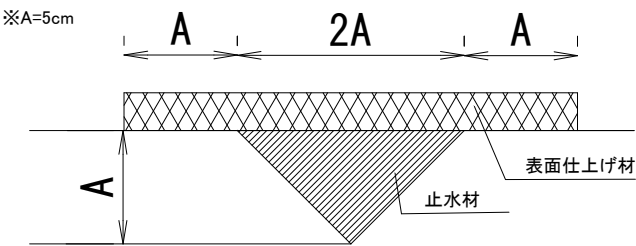

ライニング工

天井部 A=374.04m2

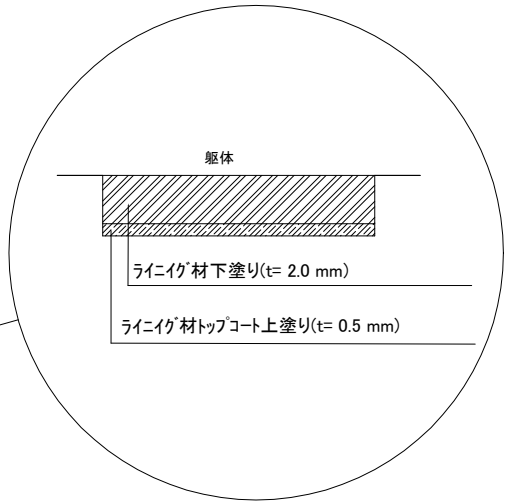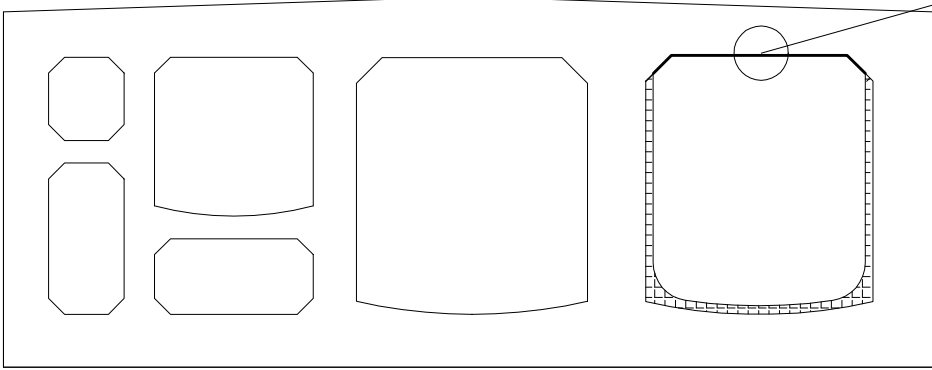

工事名	令和7年度公共下水道施設耐震化工事(第2工区)		
路線番号	40路線	縮尺	S=1:50
種別	標準断面図		
図番	3枚のうち/3号	令和	年 月 日
高槻市都市創造部下水河川事業課			