



外周

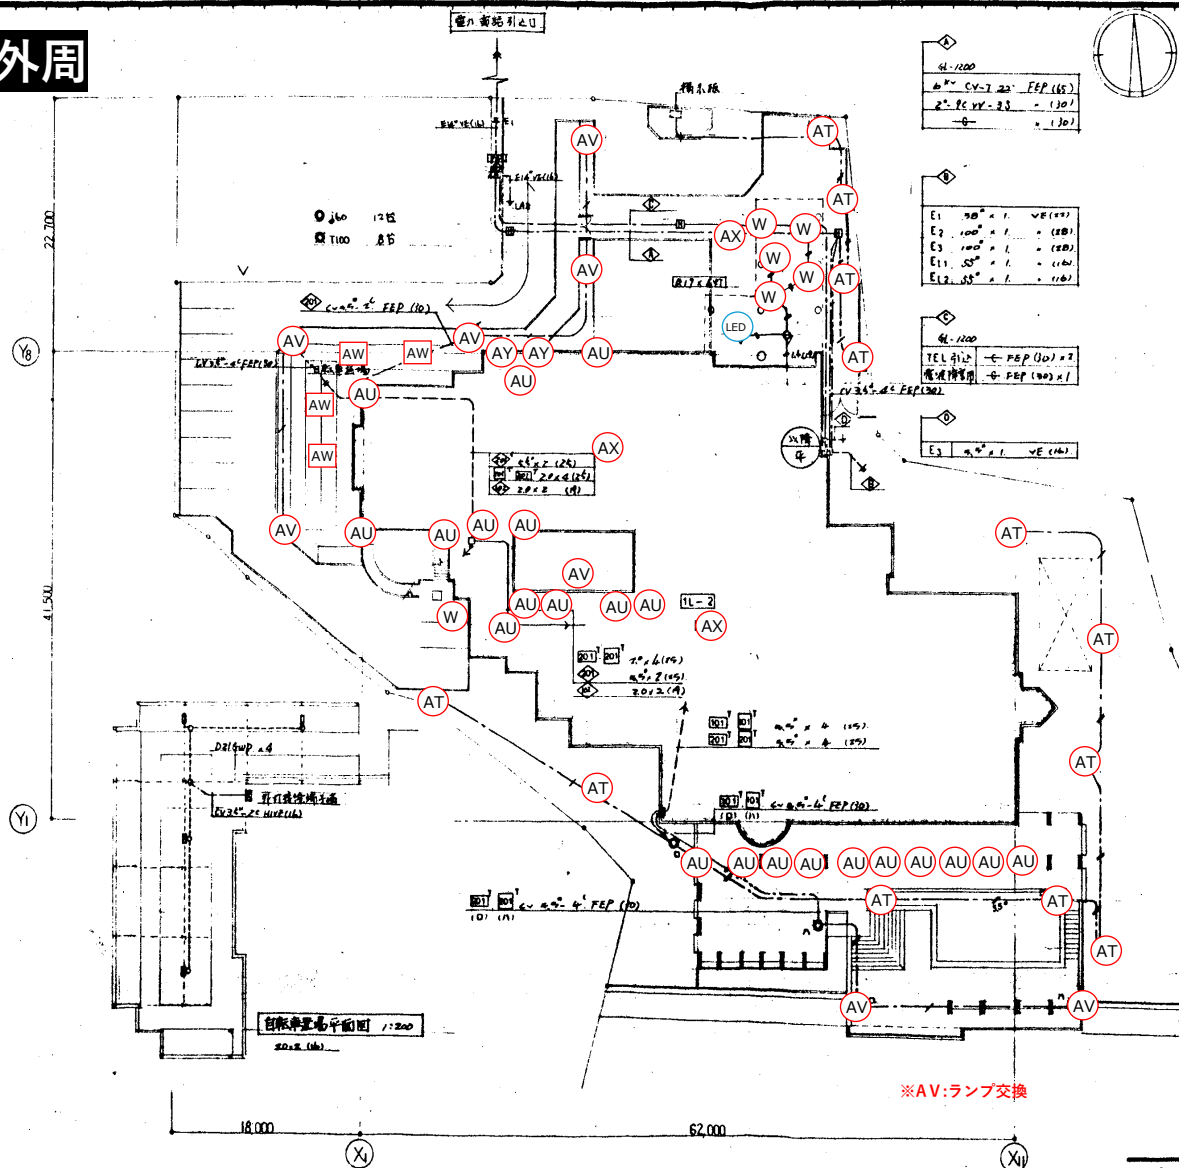


- 注記
1. 略記1/20の中環部管渠は、41-420-1200にて示す。
 2. 略記1/20は下記仕様とする (FKC)。
 略記者 H20 (高圧電圧防犯用)
 3. 外環部管渠は下記とする。
- $\text{---} \text{---} \text{---}$ 41-420-1200 HIVE (22)
 $\text{---} \text{---} \text{---}$ 41-420-1200 HIVE (22)
 $\text{---} \text{---} \text{---}$ 41-420-1200 HIVE (22)
 $\text{---} \text{---} \text{---}$ 41-420-1200 HIVE (22)

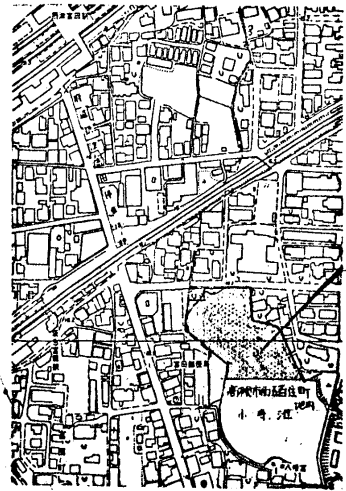

註小河建築設計事務所

Name 高槻市立坂本第二図書館 建設に伴う電気設備工事
 Class 配置図 Date 6/12
 Sheet No. E-5 Scale 1:300 Checked by
 41 TAKATSUKI CITYHALL A SECTION OF ARCHITECTURE

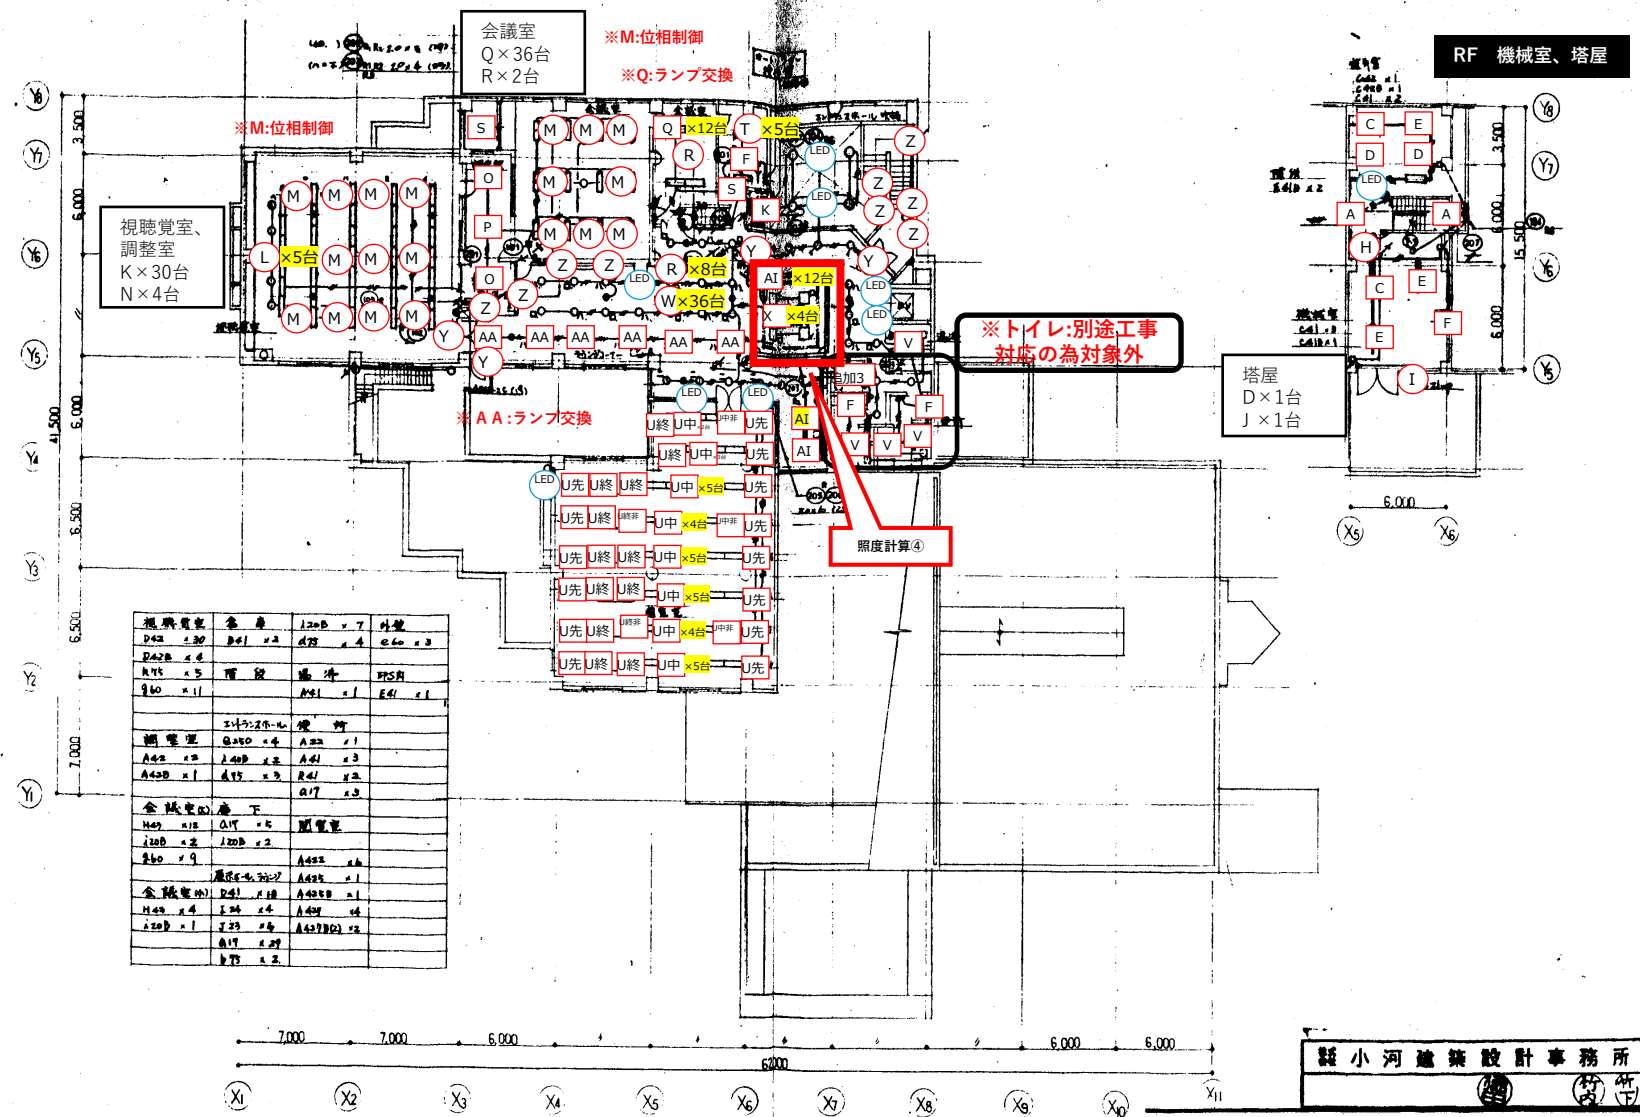

器具電圧	器具	120B	V	外壁	
D42	×30	841	×2	642	×3
D42B	×6				
A75	×5	745	×3	745	×3
960	×11	841	×1	841	×1
照明器具の仕様					
器具電圧	器具	120B	V	外壁	
A42	×6	745	×3	745	×3
A42B	×1	841	×1	841	×1
全館電圧の低下					
H42	×18	841	×1	841	×1
120B	×2	120B	×2		
960	×9	A42	×6		
全館電圧の低下					
H42	×18	841	×1	841	×1
120B	×2	120B	×2		
960	×9	A42	×6		

2 階平面図

設計 小河建築設計事務所
 Name 高槻市立飯沼第二図書館建設に伴う電気設備工事
 Class 電気設備 2 階平面図 Date 61.12
 Sheet No. E-17 Scale 1:200 Checked by
 41 TAKATSUKI CITYHALL A SECTION OF ARCHITECTURE