
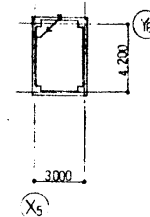


Y8
Y7
Y6
Y5
Y4
Y3
Y2
Y1

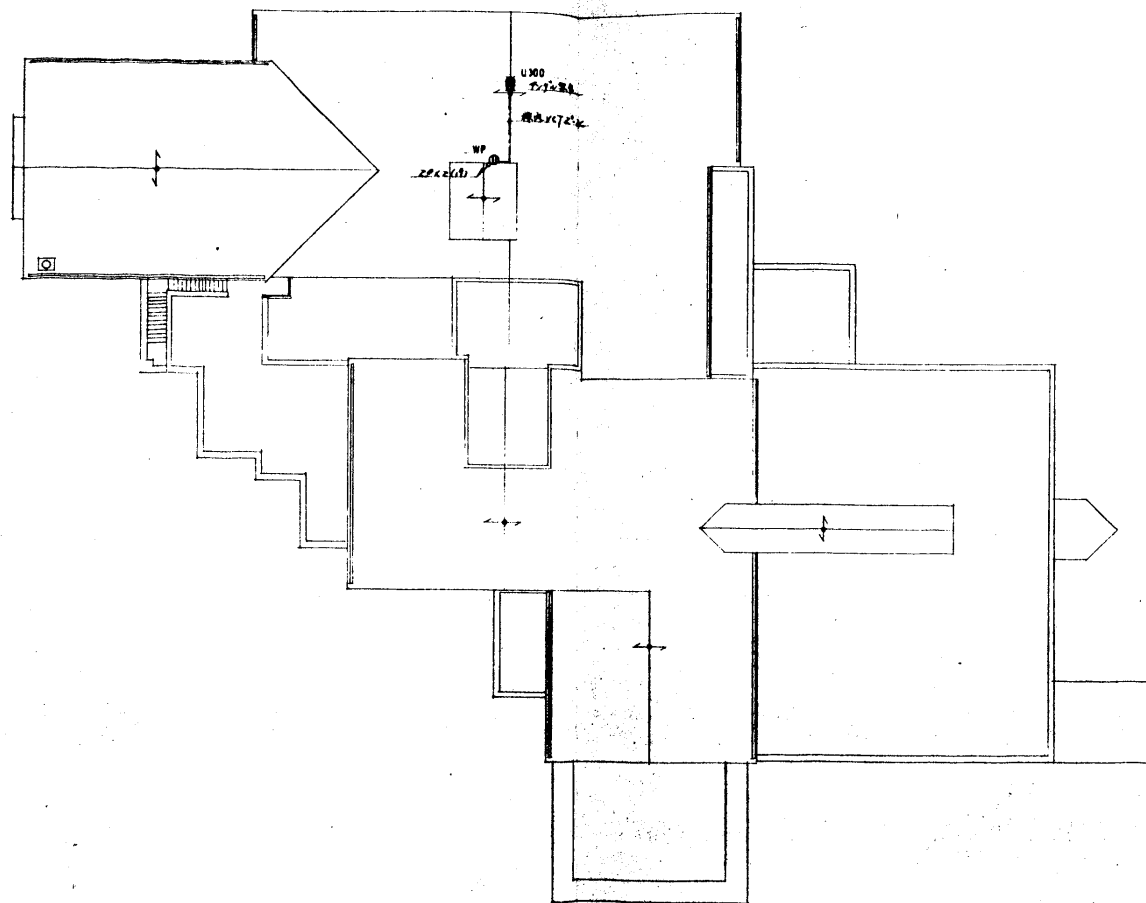

X1 X2 X3 X4 X5 X6 X7 X8 X9 X10

屋根 平面図

高橋小川建築設計事務所

Name 高橋市立飯島第二図書館建設に伴う電気設備工事
 Class 電灯設備 塔屋 屋根 平面図 Date 6.12
 Sheet No. E-18 Scale 1:200
 41 TAKATSUKI CITYHALL A SECTION OF ARCHITECTURE