


計 画 図

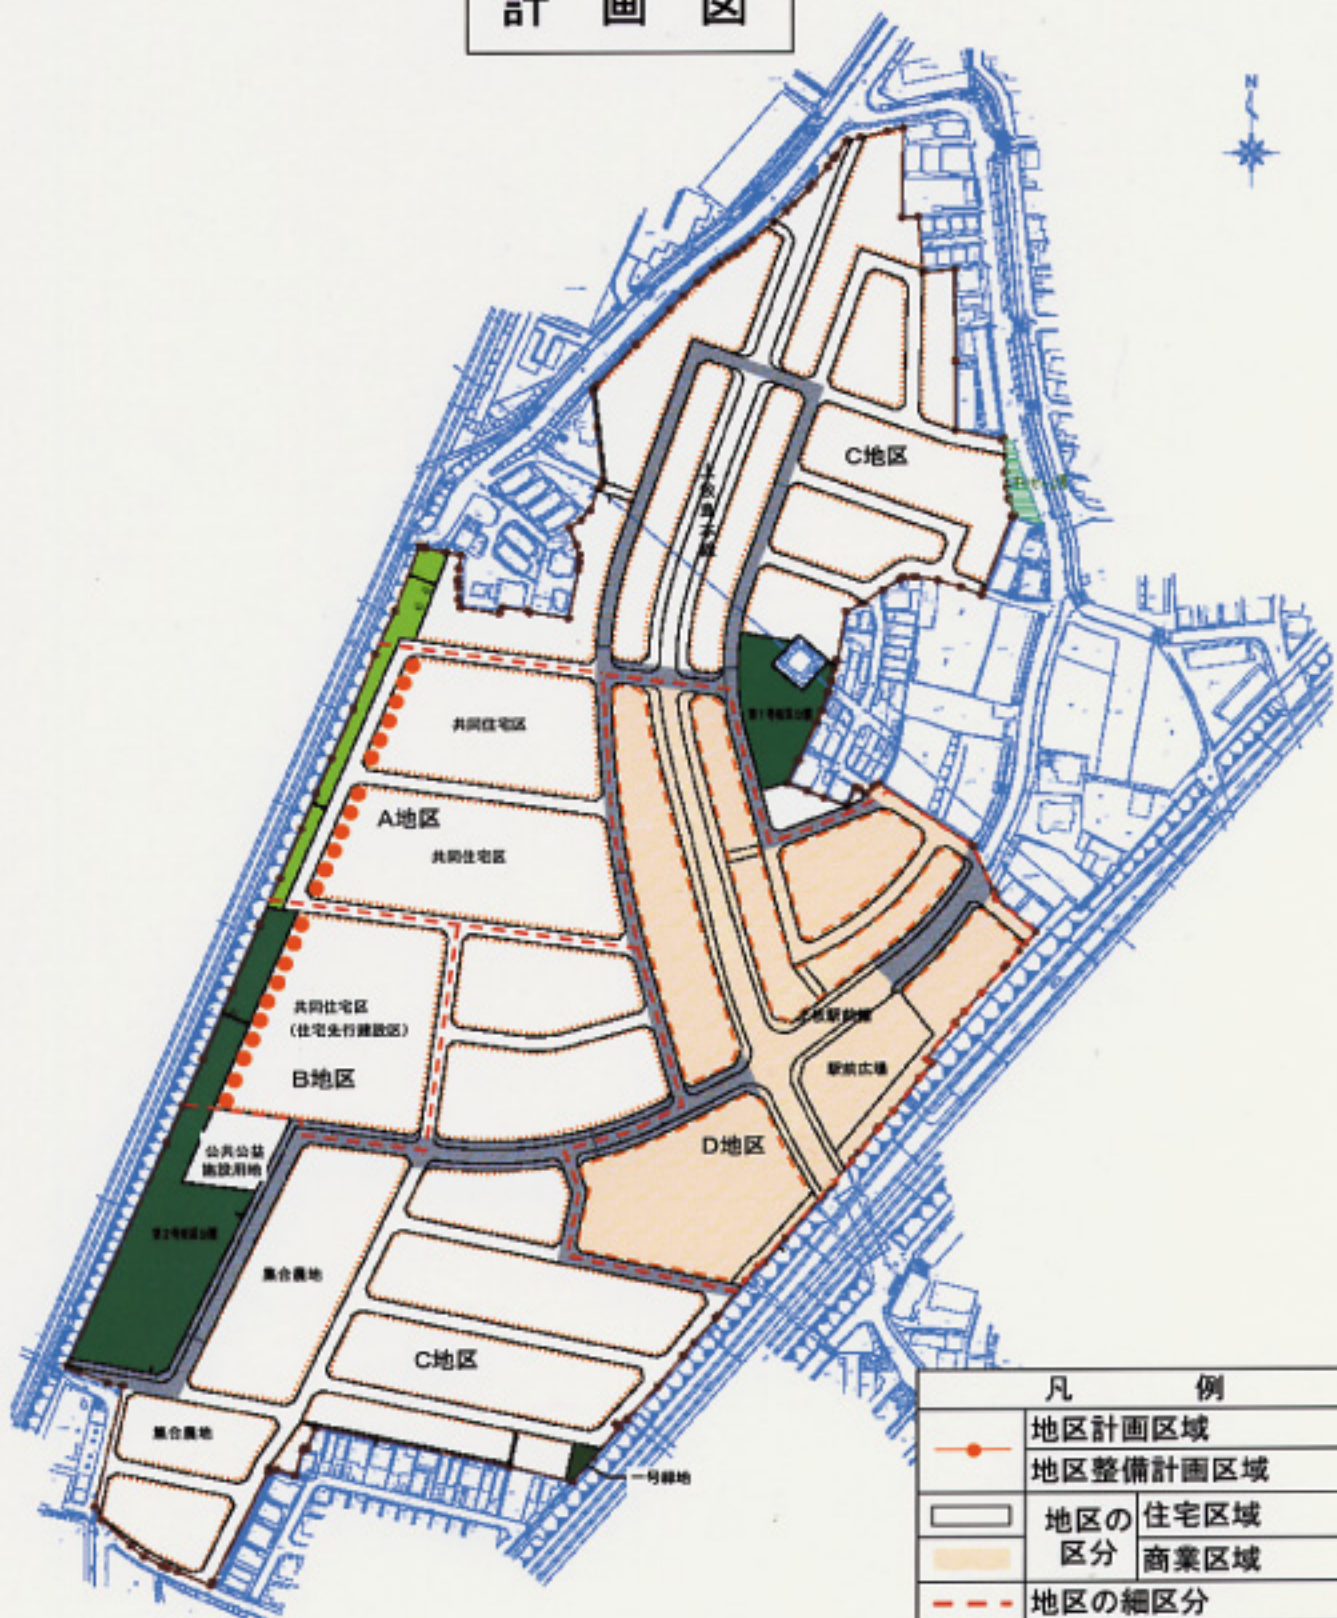

凡 例	
—●—	地区計画区域
—	地区整備計画区域
□	地区の区分
■	住宅区域
■	商業区域
- - -	地区の細区分
■	地区施設
- - -	壁面の位置の制限 (0.5m以上)
⋯⋯	壁面の位置の制限 (1m以上)
●●●	壁面の位置の制限 (3m以上)