
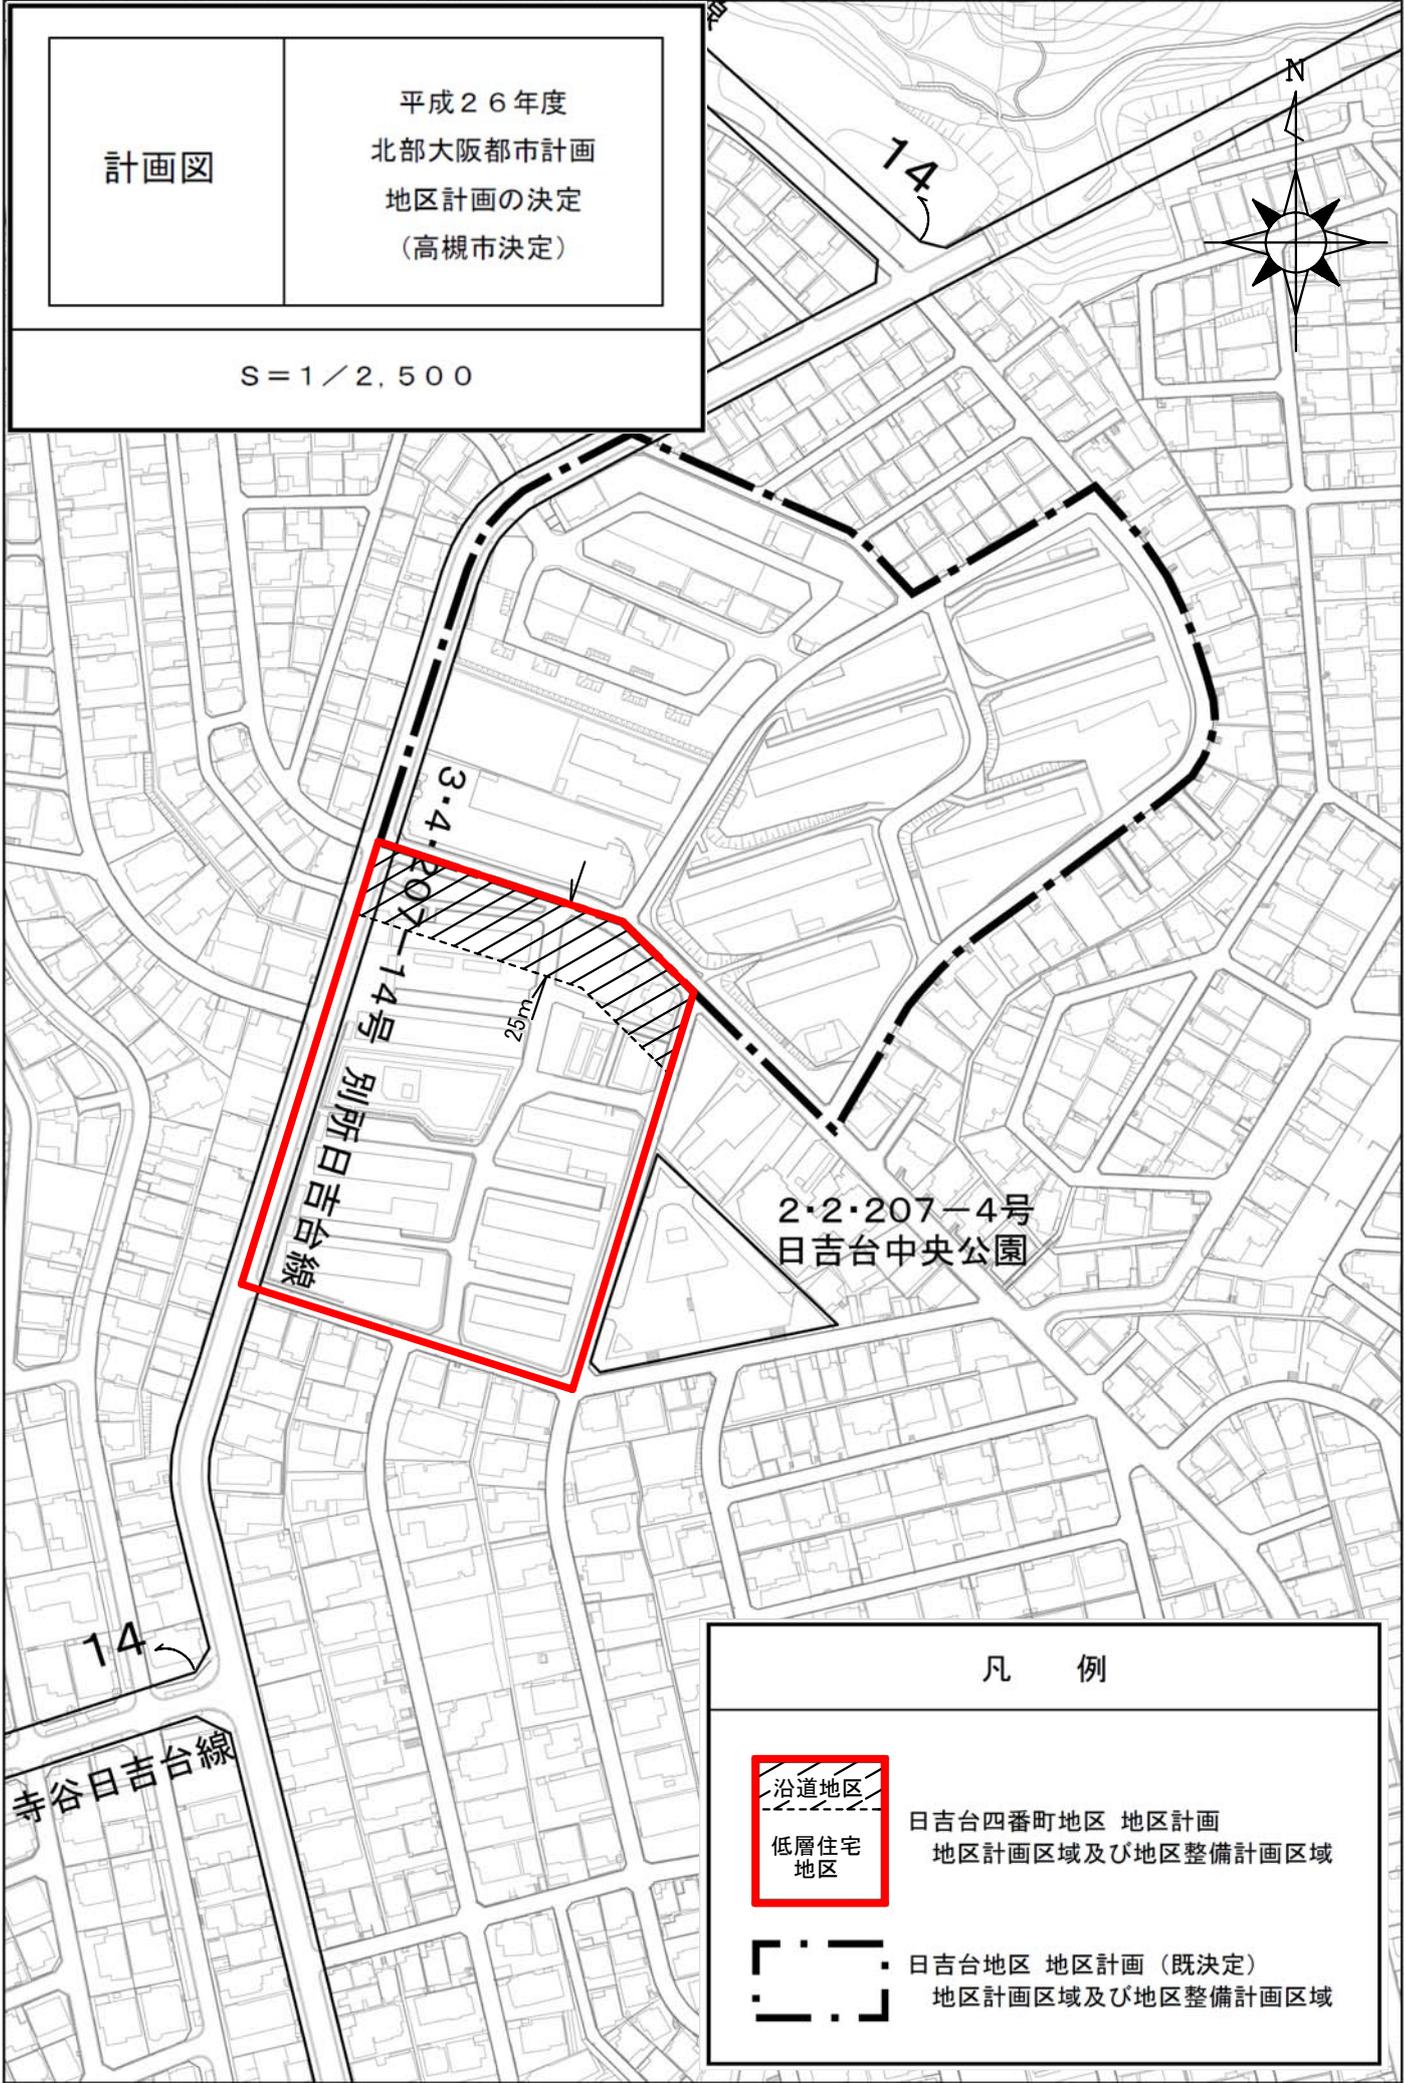


計画図

平成26年度
北部大阪都市計画
地区計画の決定
(高槻市決定)

S=1/2,500

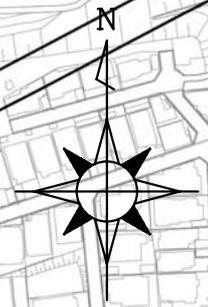

凡 例



沿道地区

低層住宅
地区

日吉台四番町地区 地区計画
地区計画区域及び地区整備計画区域



日吉台地区 地区計画 (既決定)
地区計画区域及び地区整備計画区域

寺谷日吉台線

14

3・4・207-14号

別所日吉台線

25m

2・2・207-4号
日吉台中央公園