


3 周辺道路整備

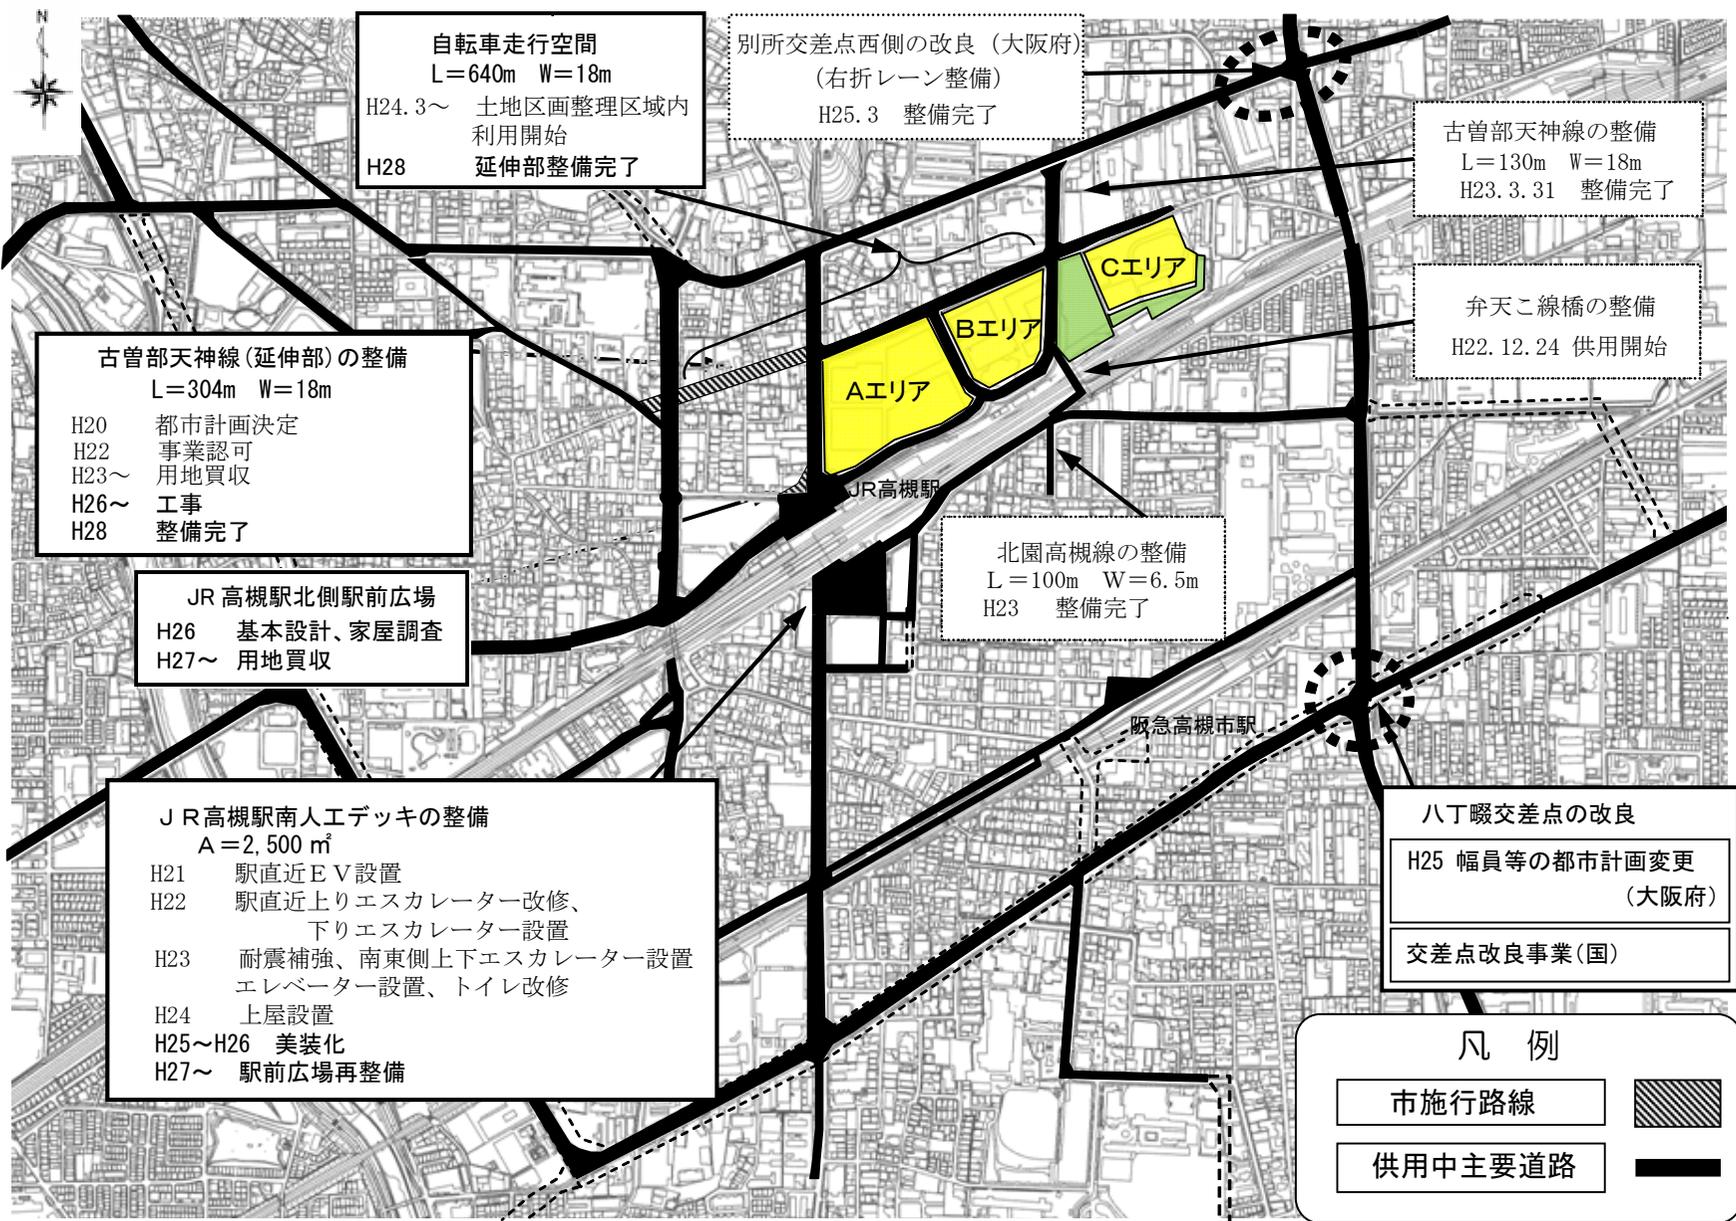

自転車走行空間
 L=640m W=18m
 H24.3～ 土地区画整理区域内
 利用開始
 H28 延伸部整備完了

別所交差点西側の改良 (大阪府)
 (右折レーン整備)
 H25.3 整備完了

古曾部天神線の整備
 L=130m W=18m
 H23.3.31 整備完了

弁天こ線橋の整備
 H22.12.24 供用開始

古曾部天神線(延伸部)の整備
 L=304m W=18m
 H20 都市計画決定
 H22 事業認可
 H23～ 用地買収
 H26～ 工事
 H28 整備完了

北園高槻線の整備
 L=100m W=6.5m
 H23 整備完了

JR 高槻駅北側駅前広場
 H26 基本設計、家屋調査
 H27～ 用地買収

JR 高槻駅南人エデッキの整備
 A=2,500 m²
 H21 駅直近E V設置
 H22 駅直近上りエスカレーター改修、
 下りエスカレーター設置
 H23 耐震補強、南東側上下エスカレーター設置
 エレベーター設置、トイレ改修
 H24 上屋設置
 H25～H26 美装化
 H27～ 駅前広場再整備

八丁畷交差点の改良
 H25 幅員等の都市計画変更
 (大阪府)
 交差点改良事業(国)

凡例

市施行路線	
供用中主要道路	