



3 施設計画


施設配置計画平面図

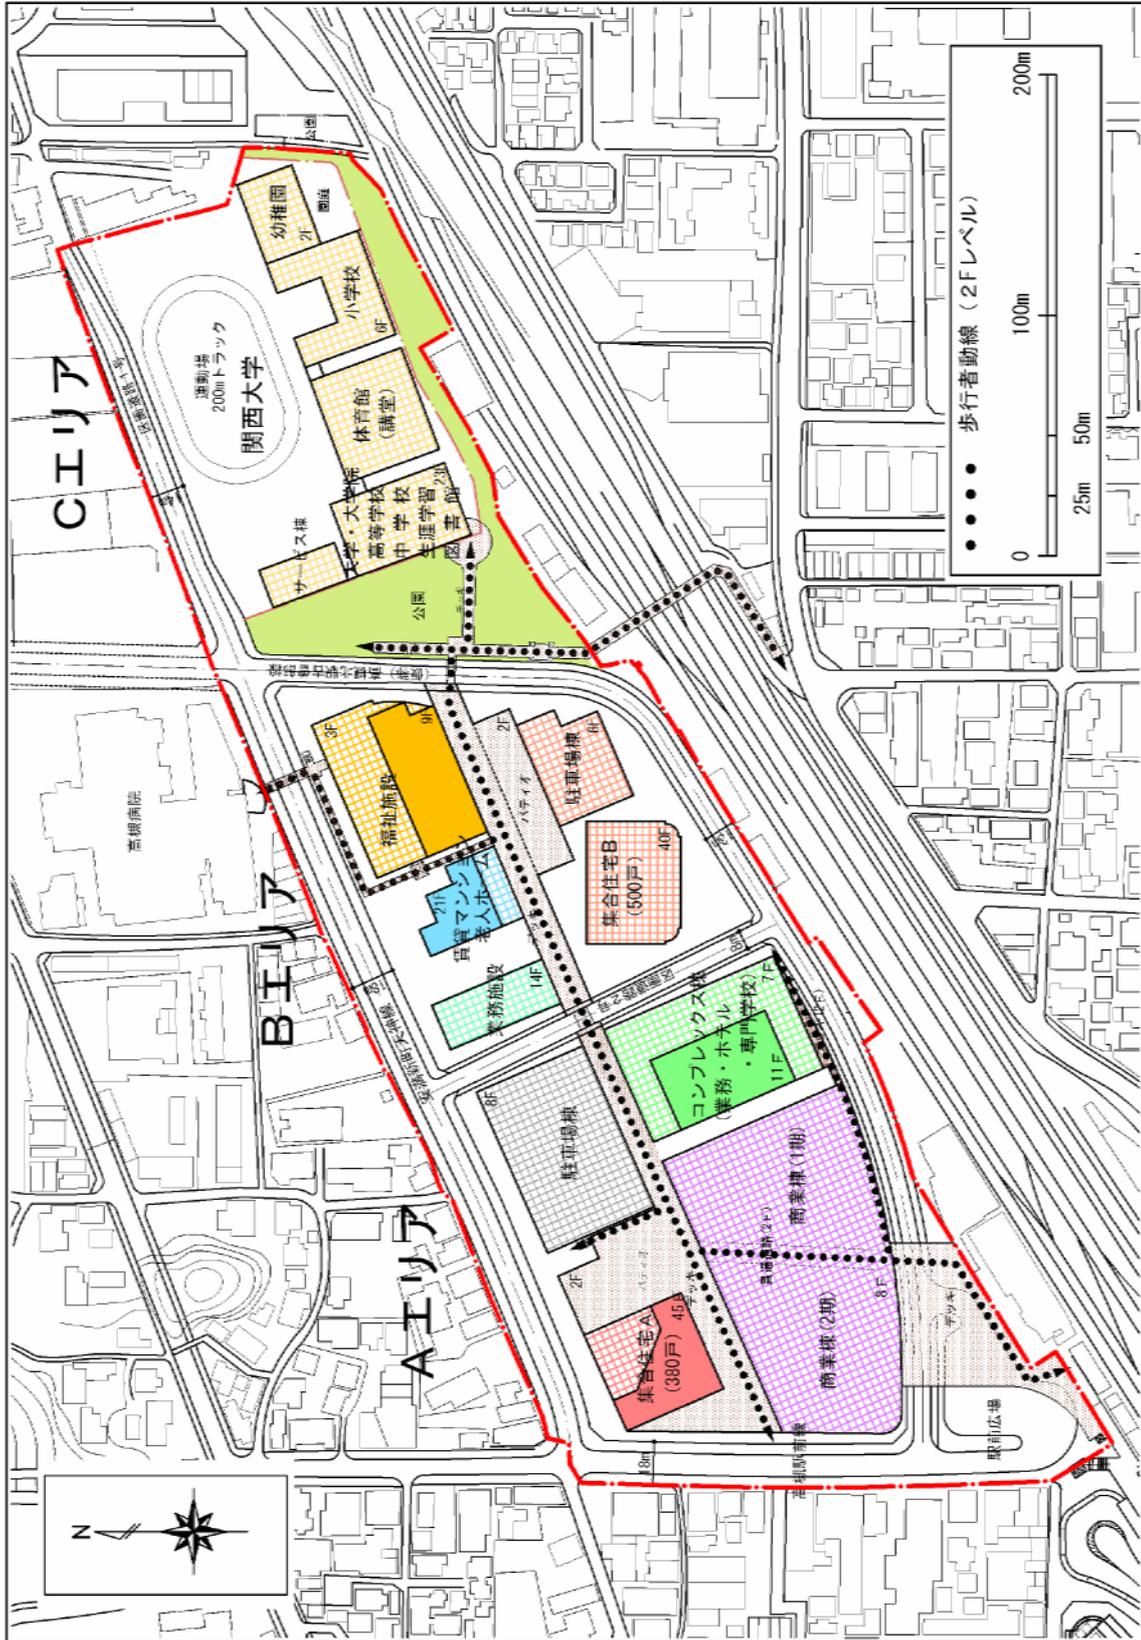

施設断面構成図 1

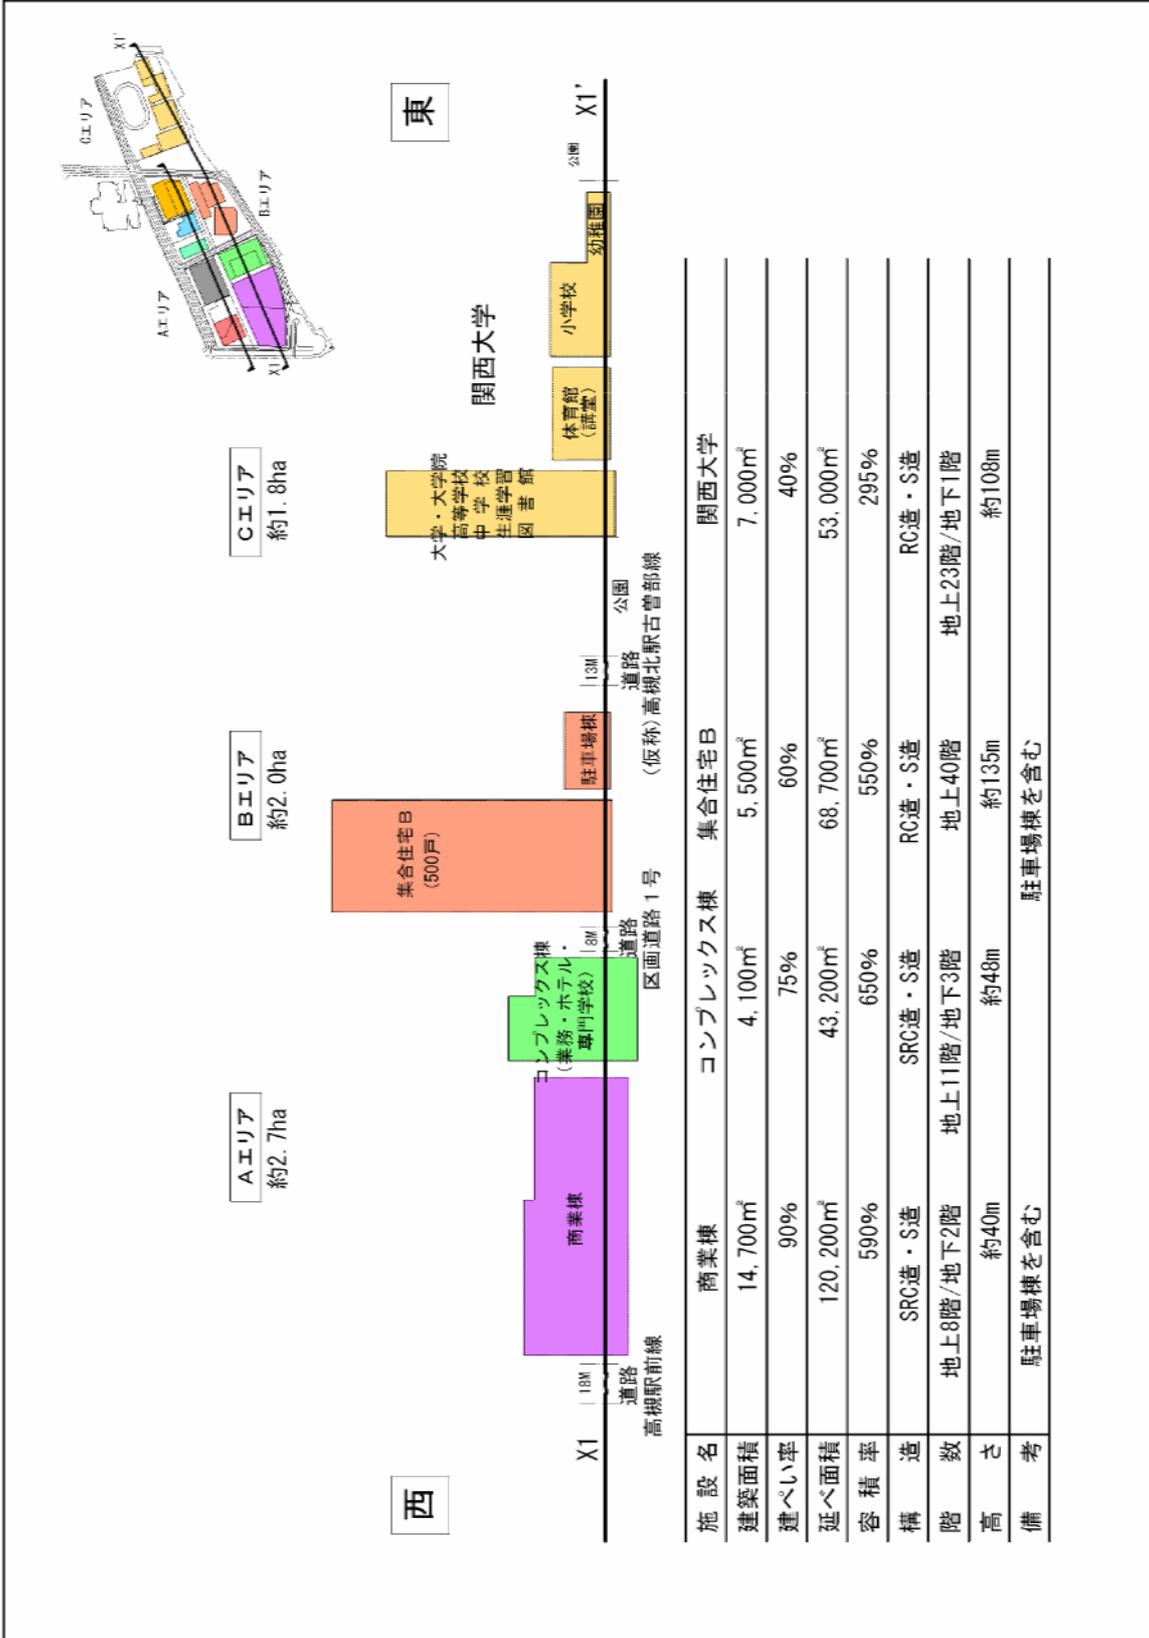

施設断面構成図 2

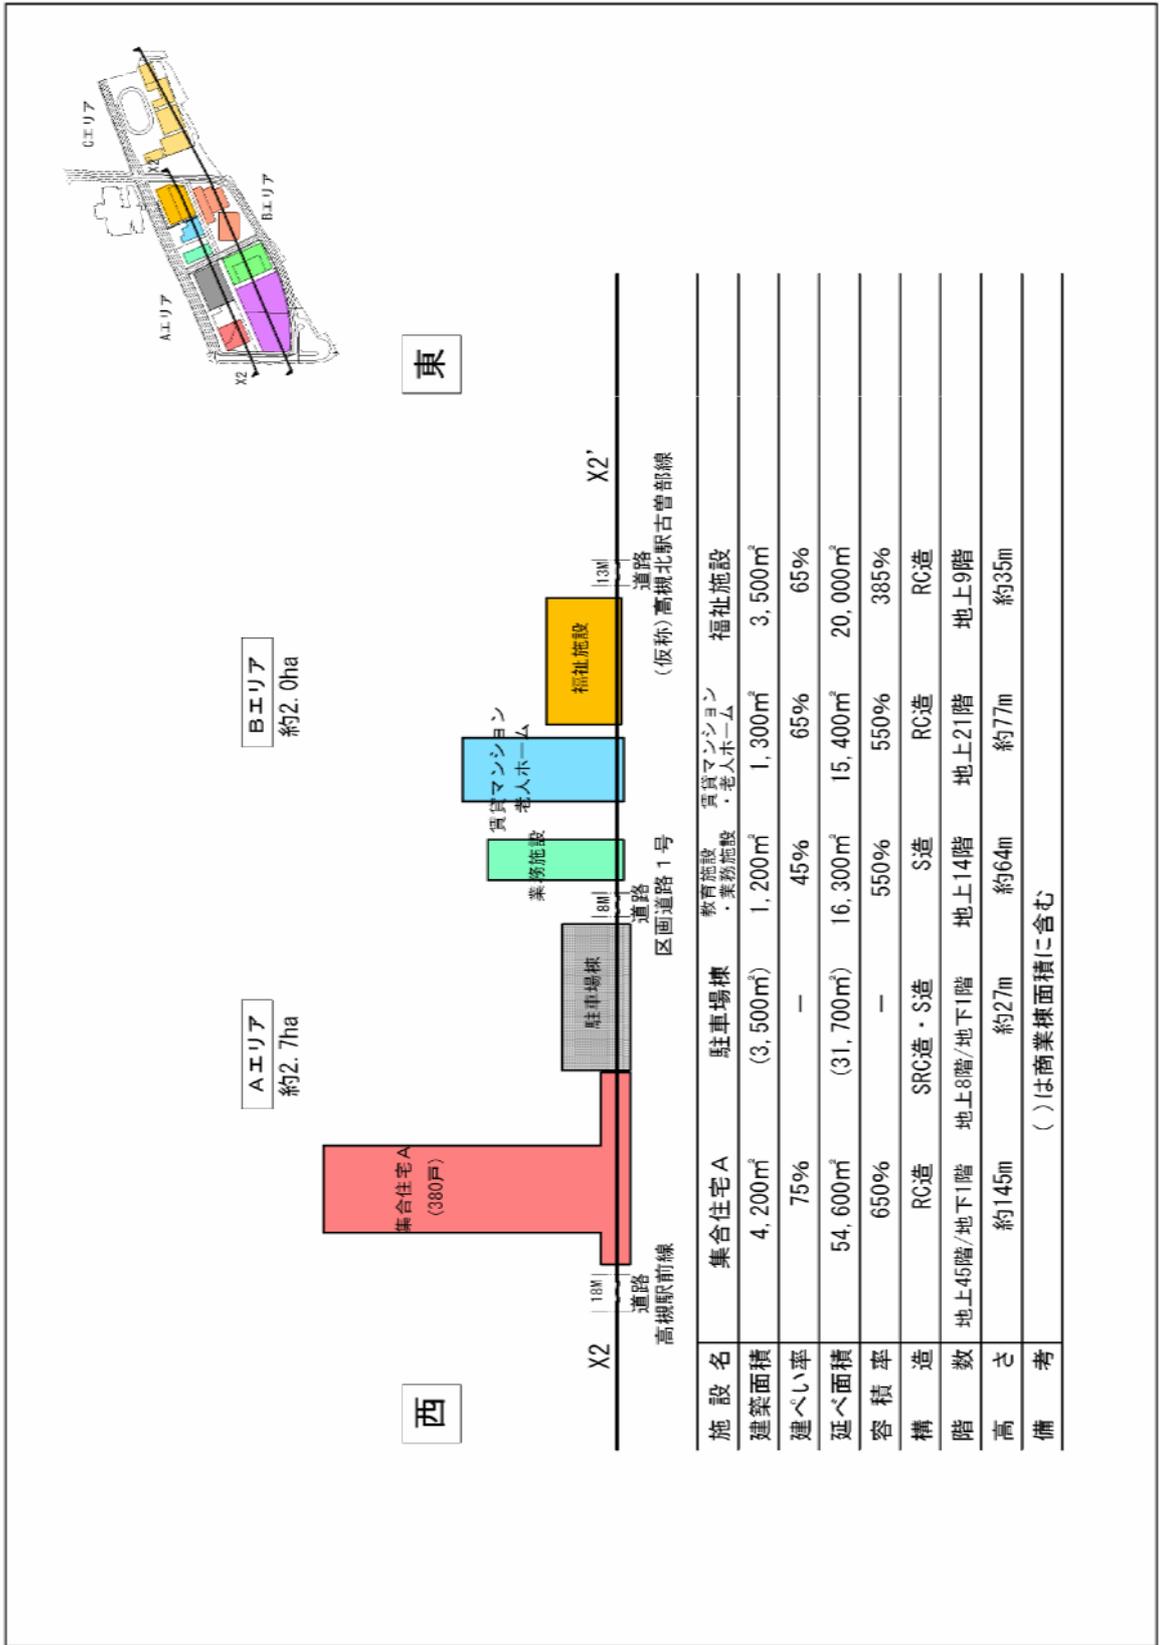

4 資金計画

		土地区画整理事業	市街地再開発事業	合 計
事業費		約 4 4 億円	約 4 9 2 億円	約 5 3 6 億円
内 訳	組 合	約 1 4 億円	約 3 8 3 億円	約 3 9 7 億円
	補助金	約 3 0 億円	約 1 0 9 億円	約 1 3 9 億円
	国費	約 1 0 億円	約 5 5 億円	約 6 5 億円
	府費 市費	約 1 0 億円 約 1 0 億円	約 2 7 億円 約 2 7 億円	約 3 7 億円 約 3 7 億円

5 事業行程

平成 1 8 年度 環境影響評価手続き開始

平成 2 0 年度 都市計画決定
土地区画整理組合設立
土地区画整理 工事着手
市街地再開発組合設立

平成 2 1 年度 市街地再開発事業 工事着手

平成 2 8 年度 事業完了予定