


# 別添資料 1 - 1 事業用地現況関連資料 建替住宅用地求積図

※新点 0、4、5、6、7、8、9、10、11については、  
令和 2 年度実施予定の登記業務により変更となる可能性があります。

## 参 考 図

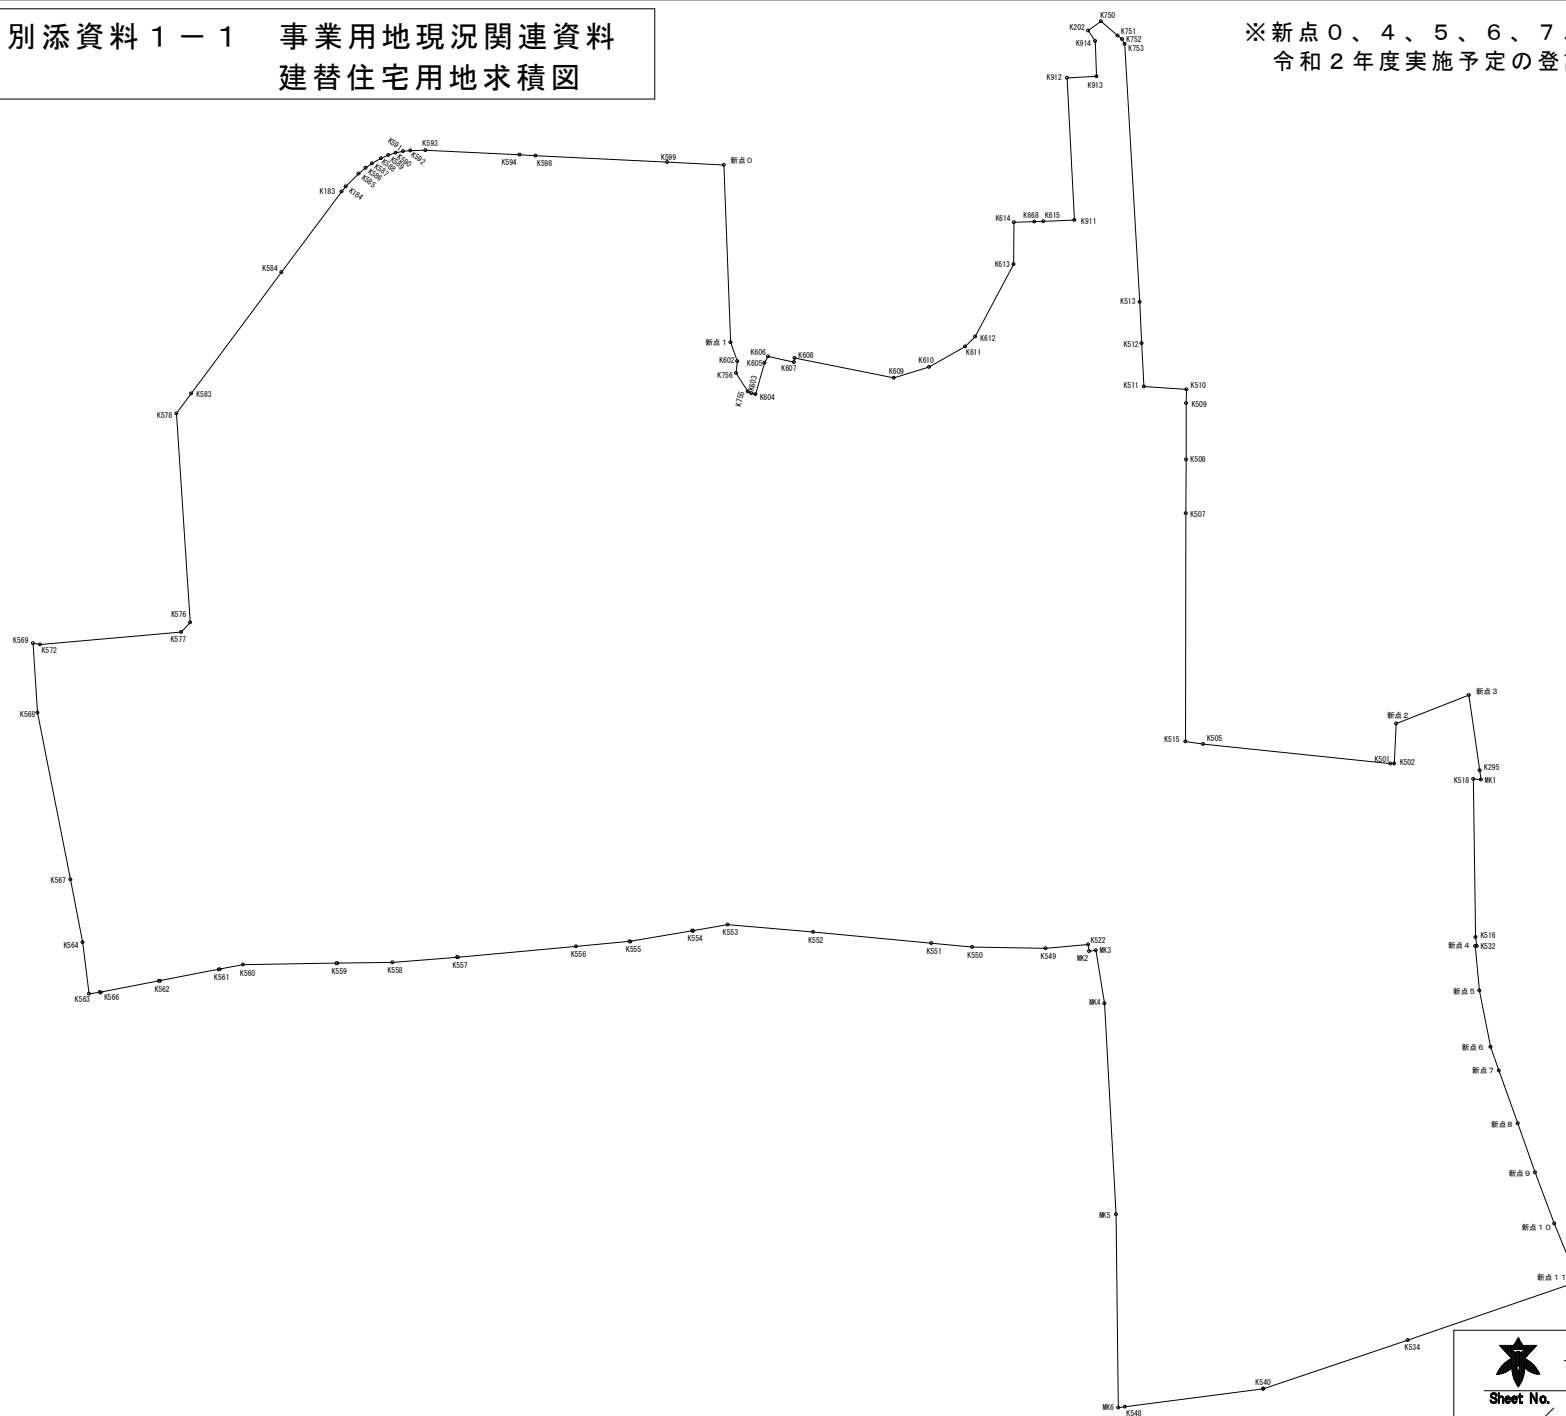

Sheet No.

Name 高槻市営富寿栄住宅建替事業

Class 建替住宅用地求積図

Date

Scale 1/1000

Checked by

b. s. l. s.

TAKATSUKI

CITYHALL A SECTION OF ARCHITECTURE