


営業所の平面図

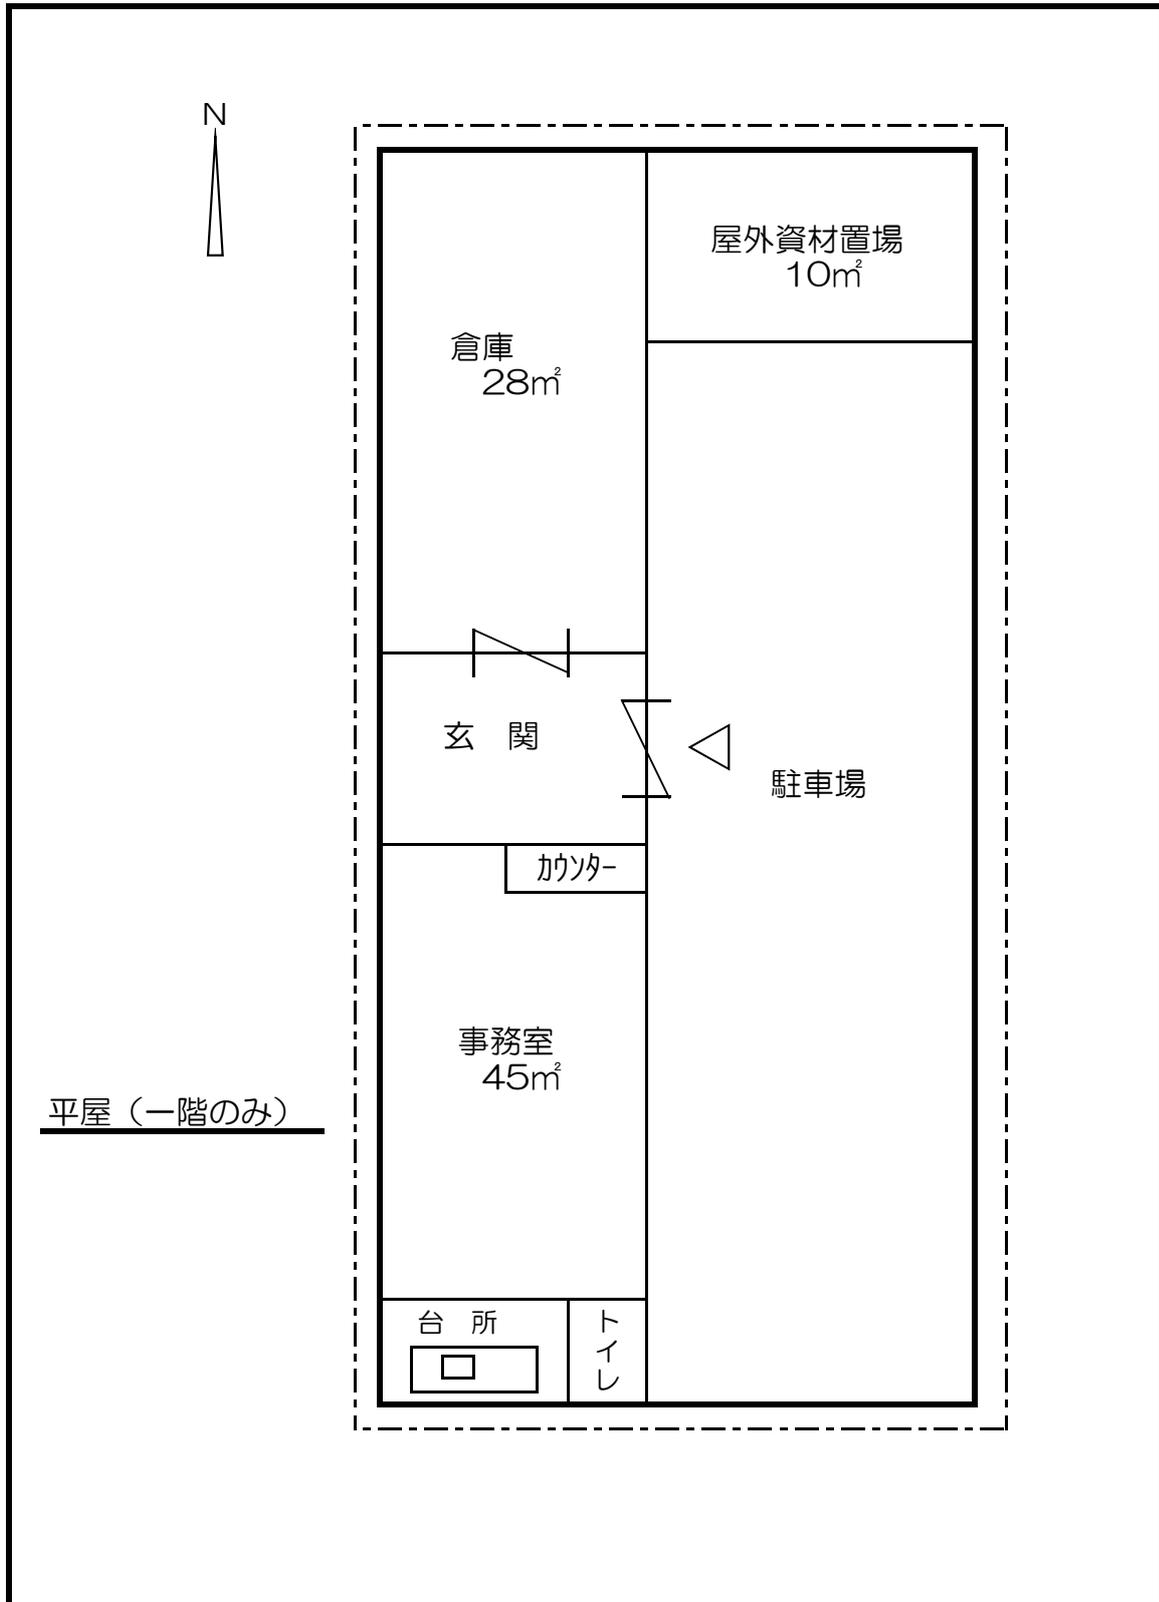

- ※ 1. 他に適当な図面がある場合は、その図面を添付することができる。
- 2. 平面図には、方位、階の表示、出入口の位置、部屋の用途及び面積を必ず記入すること。