


緑化計画平面図記載例 (マンション・事務所等)

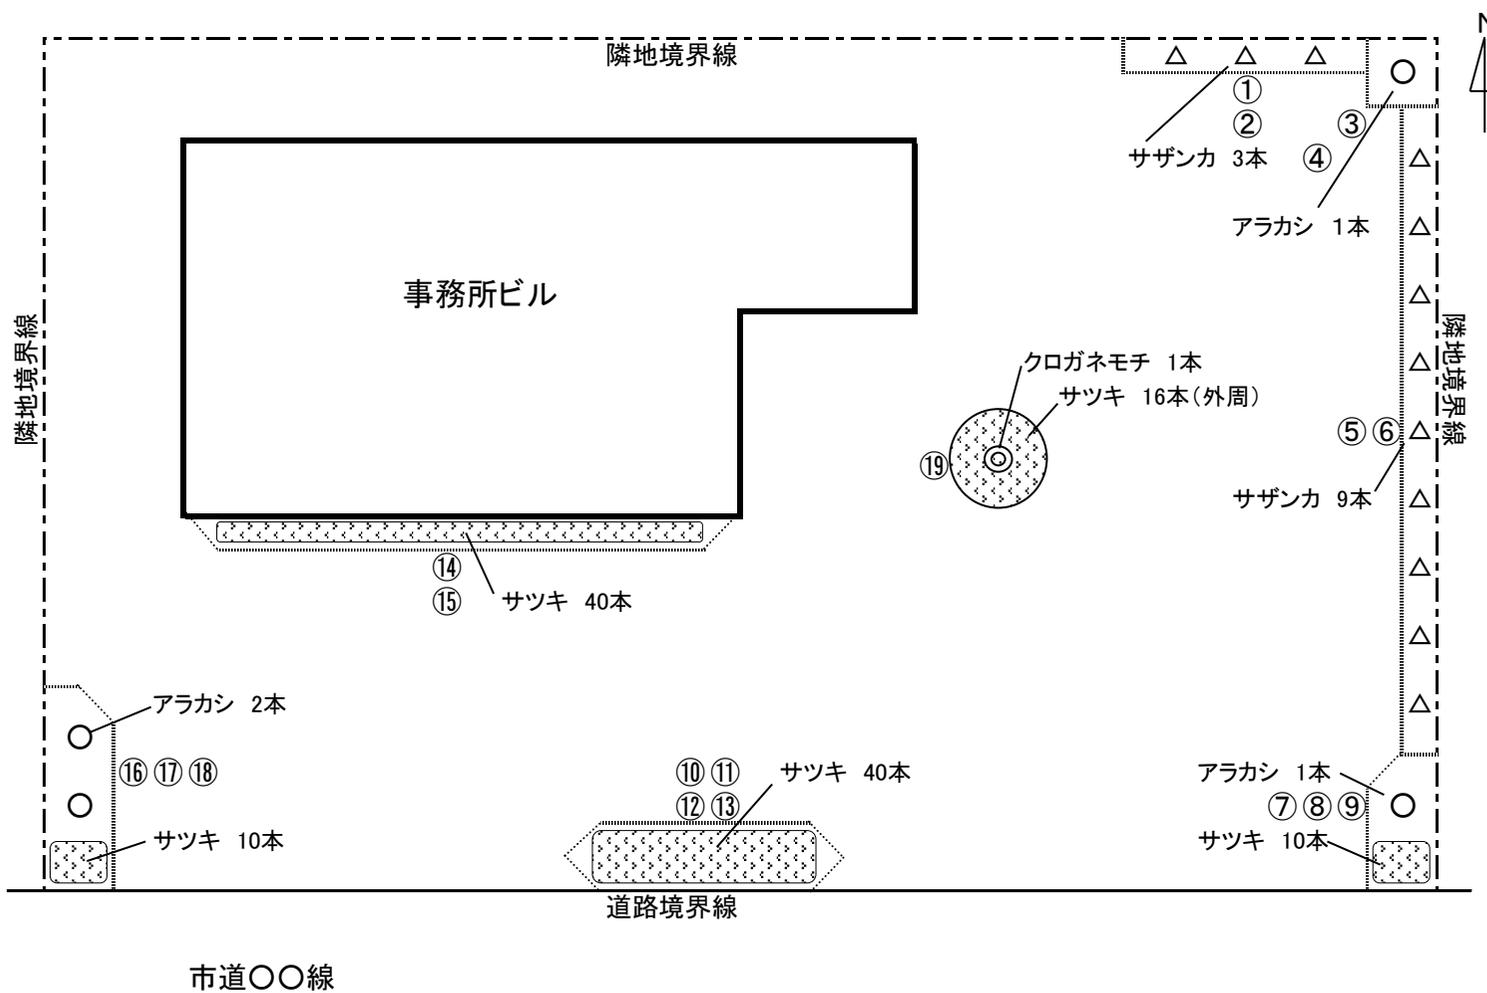

番号	底辺	高さ	倍面積
①
~
⑱
小計			157.9341
1/2	面積		78.96 m ²
⑱	1.5 × 1.5 × 3.14		7.06 m ²
計			86.02 m ²

記号	種類	高さ	樹種名	本数
◎	高木	5.0 m	クロガネモチ	1
○	高木	3.5	アラカシ	4
△	中木	1.8	サザンカ	12
▨	低木	0.5	サツキ	116

※低木については、5本/m²程度を予定しており、116本以上植栽します。

緑化基準面積

$$\frac{1,000\text{m}^2}{\text{敷地面積}} \times \frac{(1-60\%)}{\text{指定建蔽率}} \times \frac{20\%}{\text{基本緑化率}} = 80.00\text{m}^2 < 86.02\text{m}^2 (\text{計画面積})$$

植栽本数基準

高木	計画面積	86.02m ²	×	10本/100m ²	≒	8.6本	→	9本	内4本→低木80本に置換	高木	5本
中木	計画面積	86.02m ²	×	15本/100m ²	≒	12.9本	→	13本	内1本→低木10本に置換	中木	12本
低木	計画面積	86.02m ²	×	30本/100m ²	≒	25.8本	→	26本	(26+80+10)	低木	116本