




0 5 10 20 30m

(A3サイズ : 1/600)




対象エリアは土砂を整地した状態での引渡しとなります

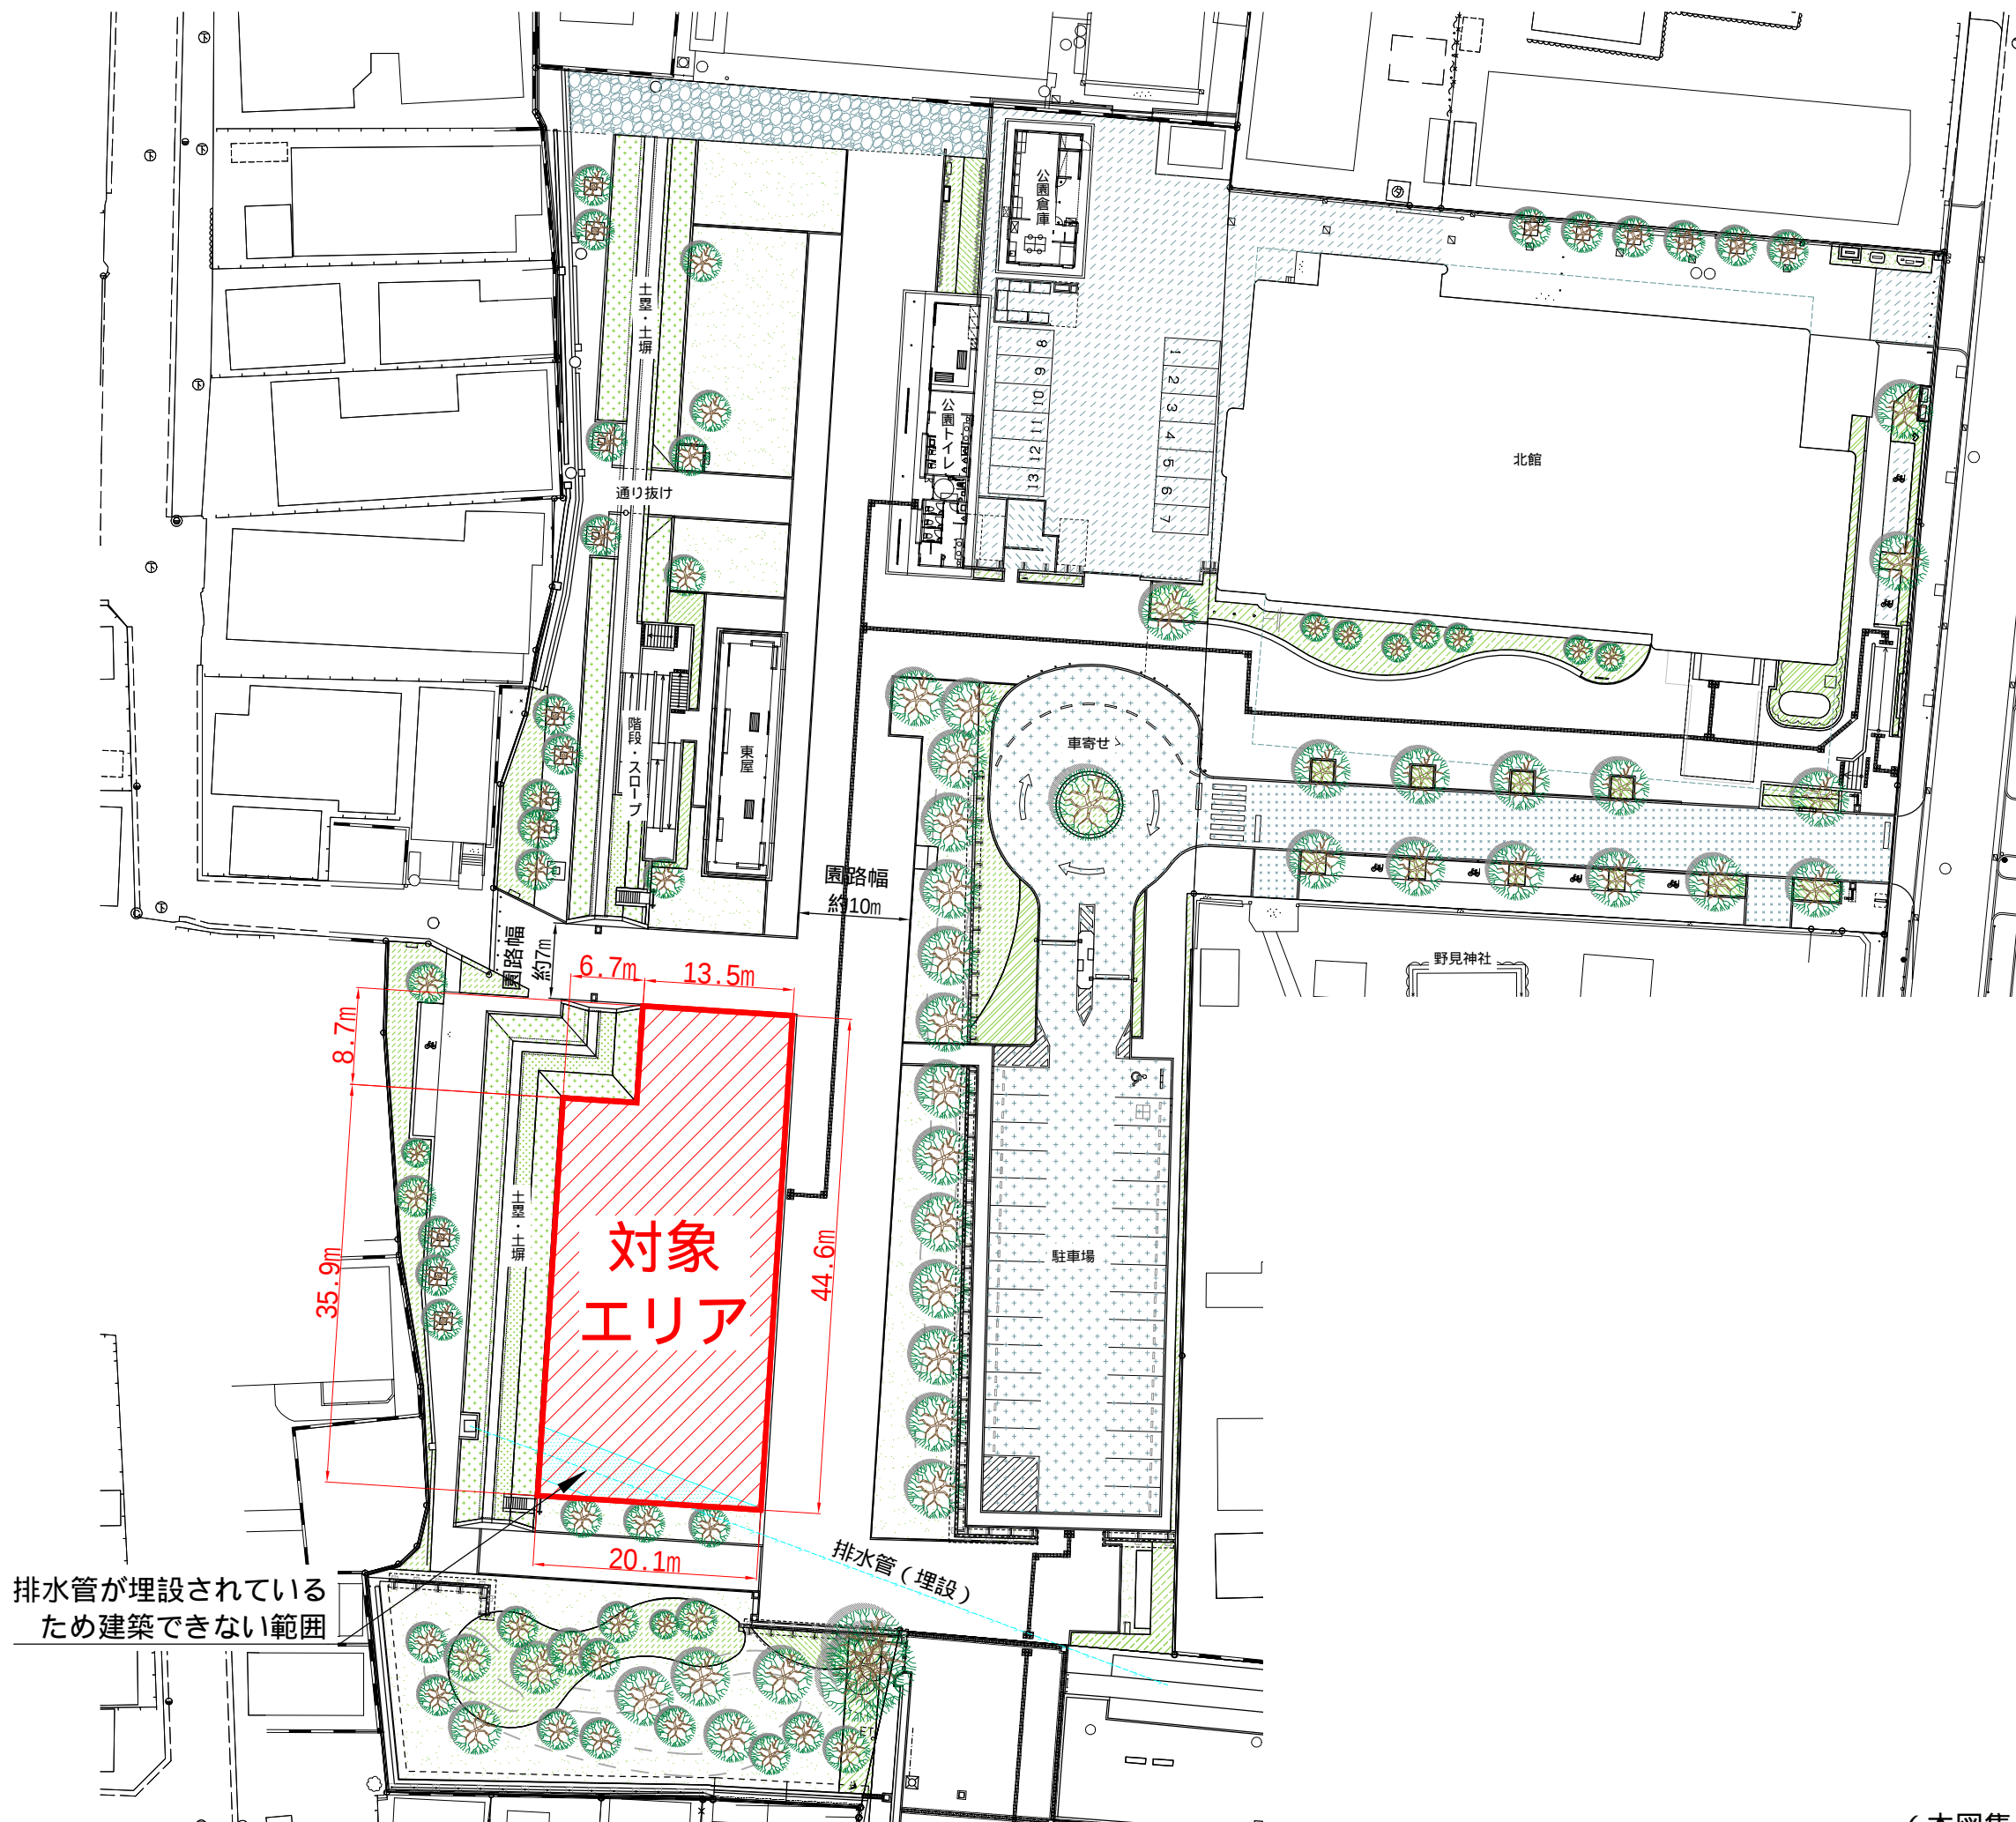

排水管が埋設されているため建築できない範囲

1 . 計画平面図



(本図集は参考図面のため、実際と異なる場合があります)

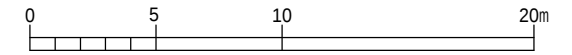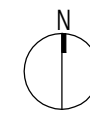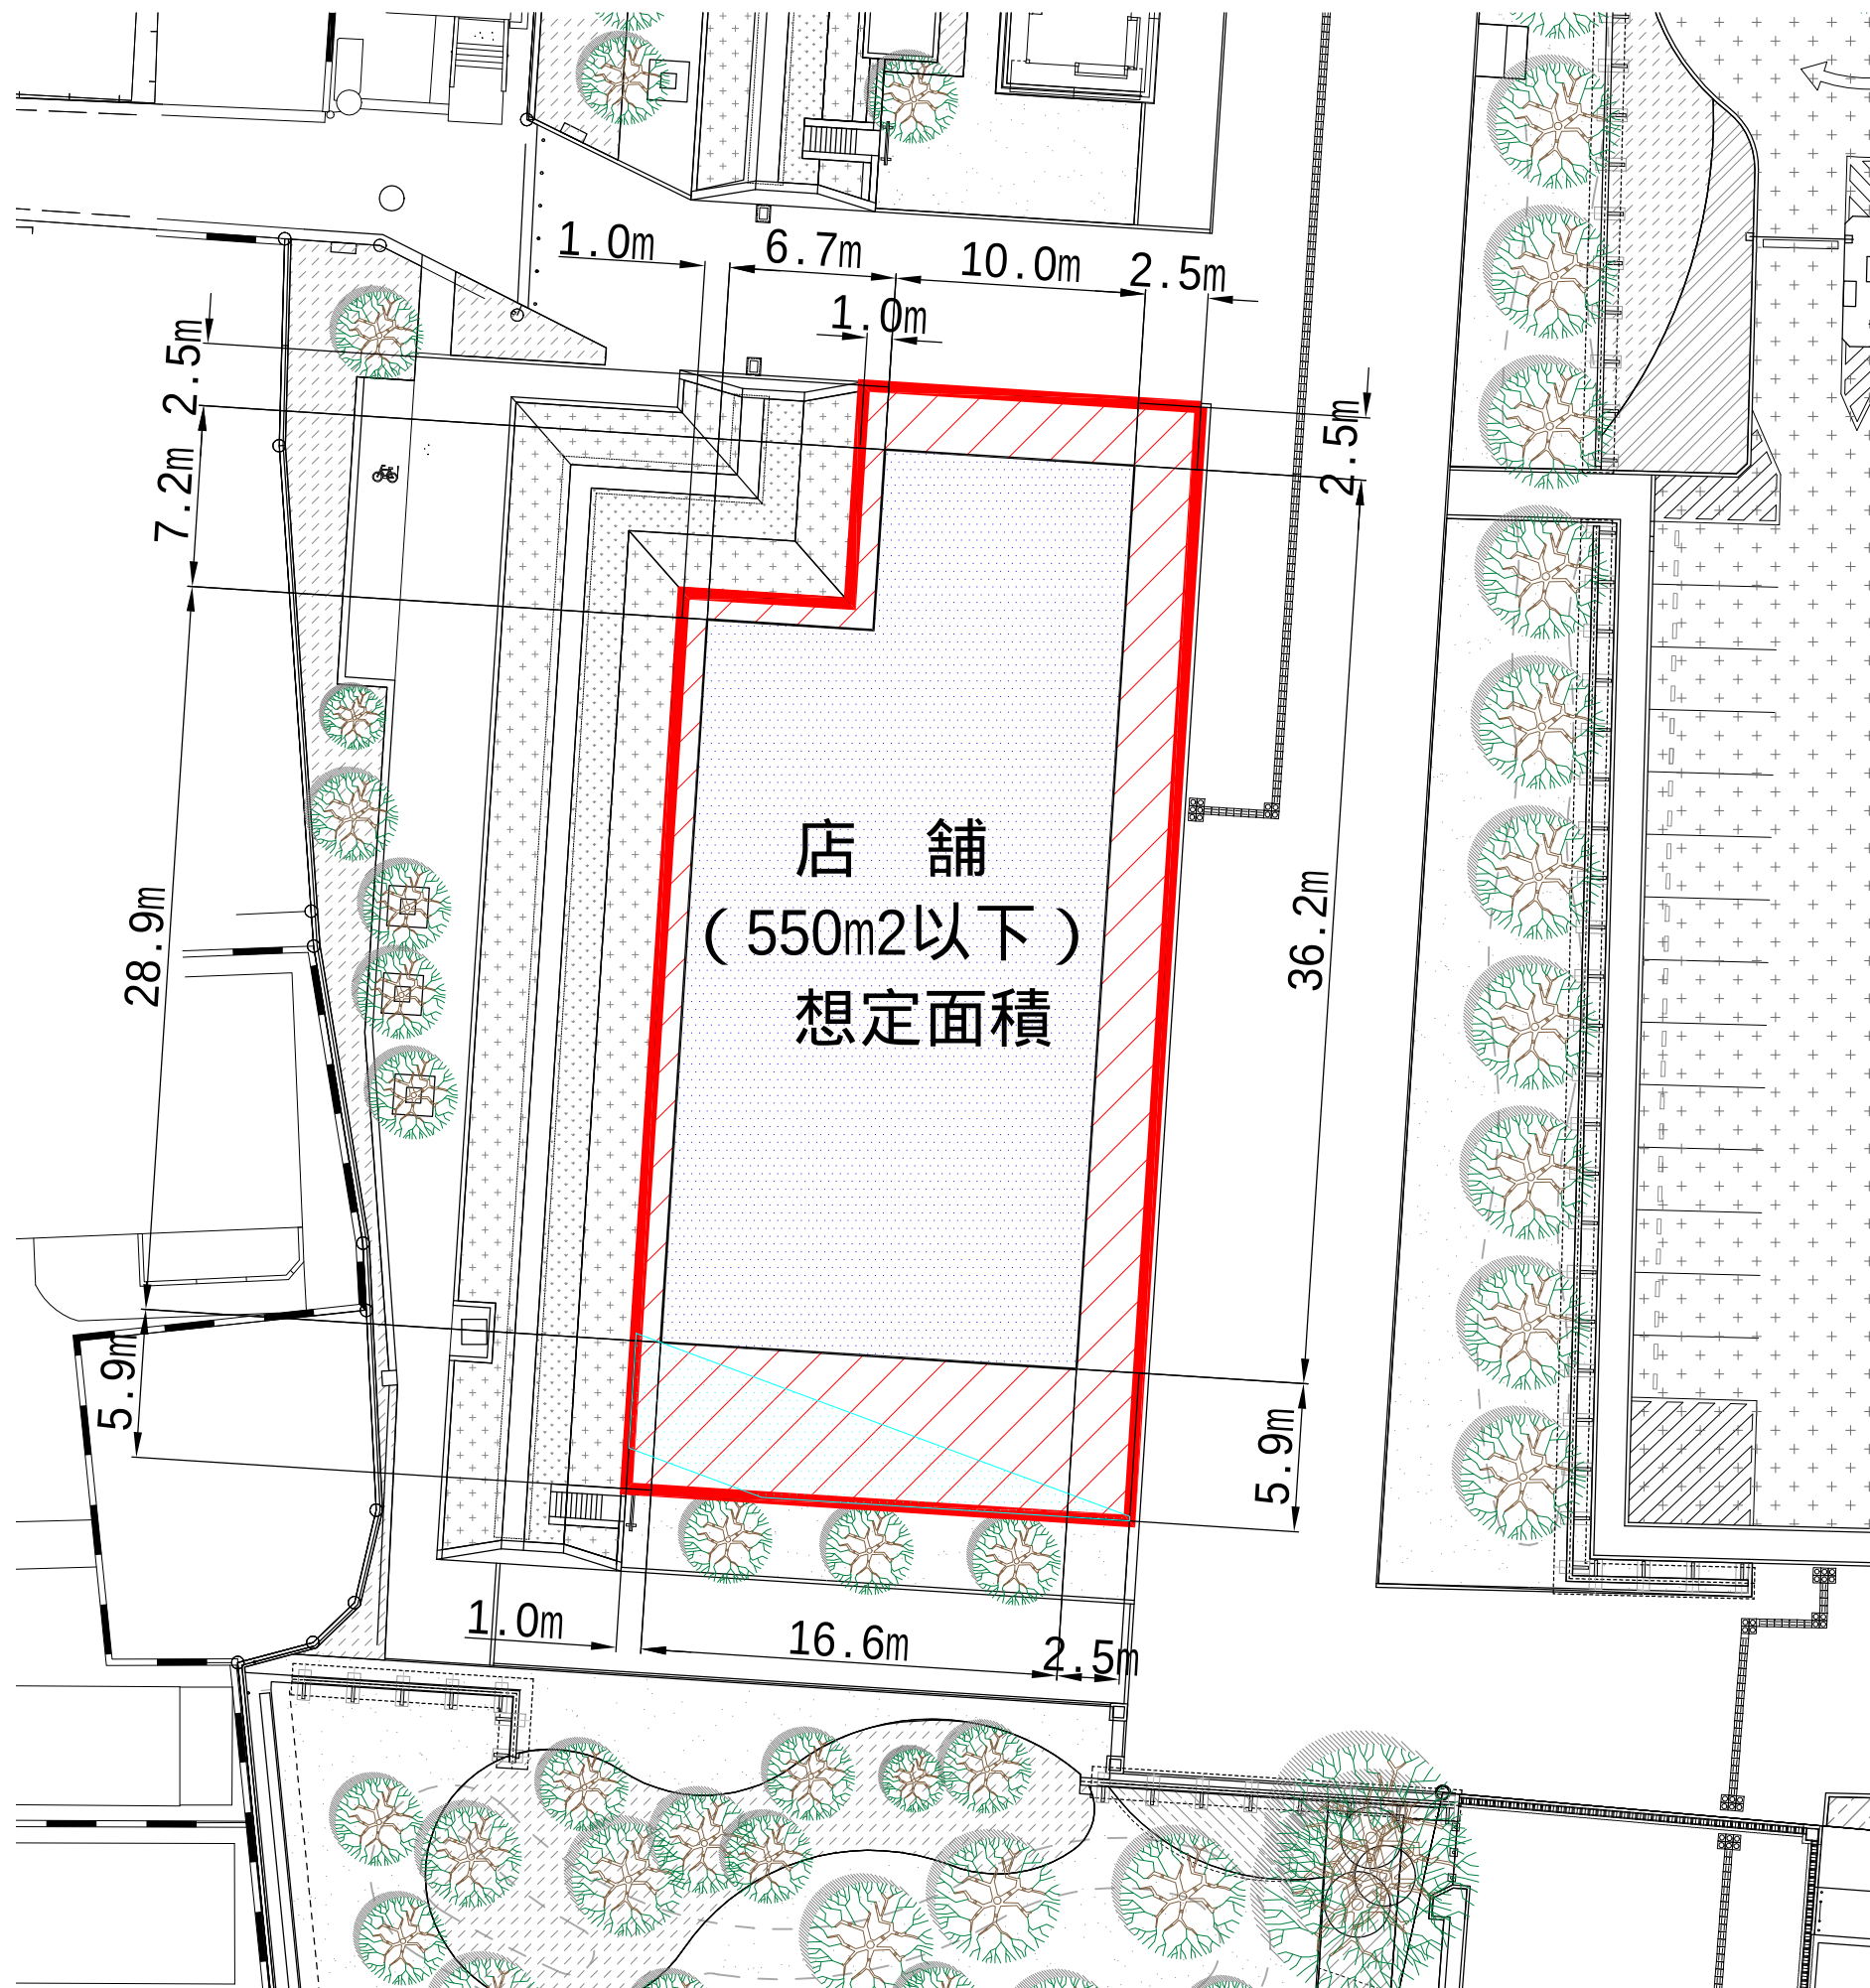

(A3サイズ : 1/300)






店舗は園路等との離隔を踏まえて想定した形状を表しています

2 . 店舗平面図

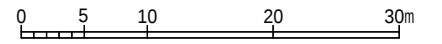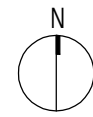

(A3サイズ: 1/600)

(参考図) 寸法平面図

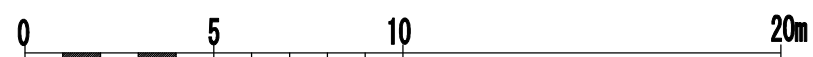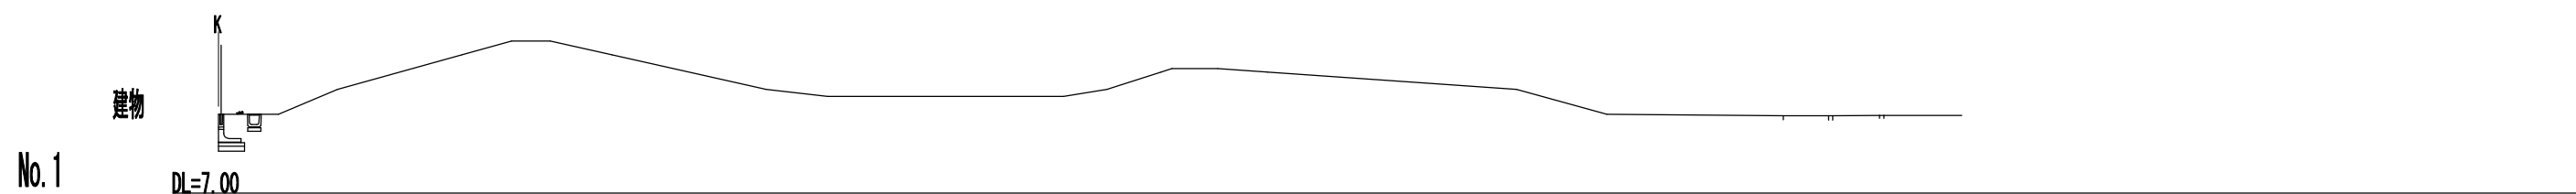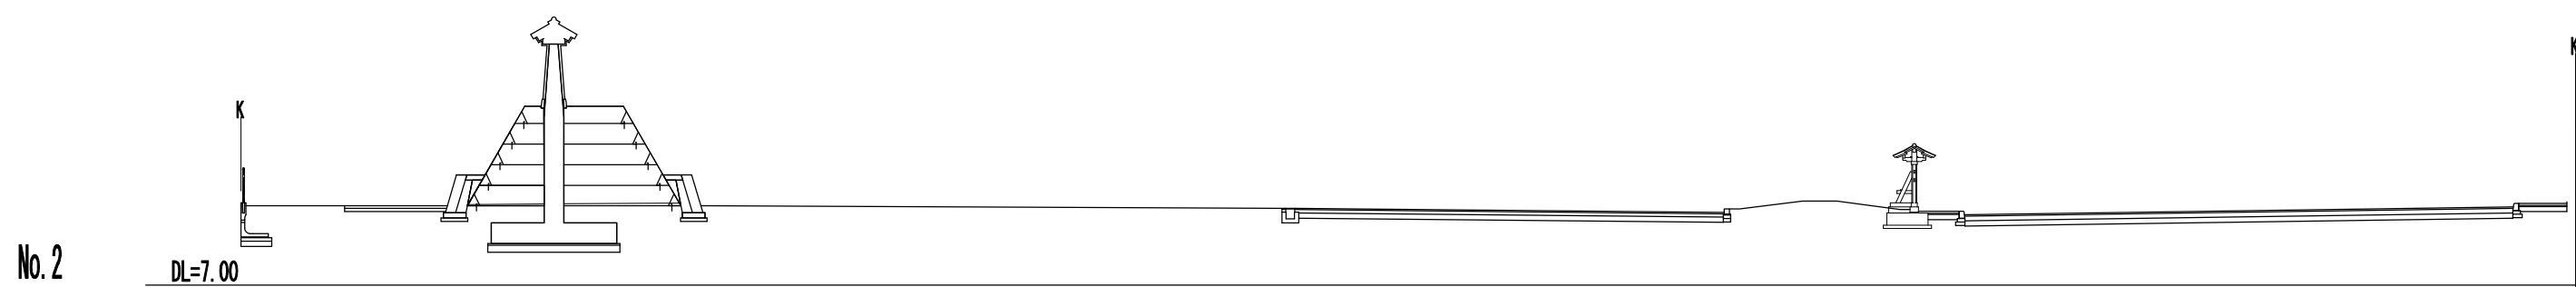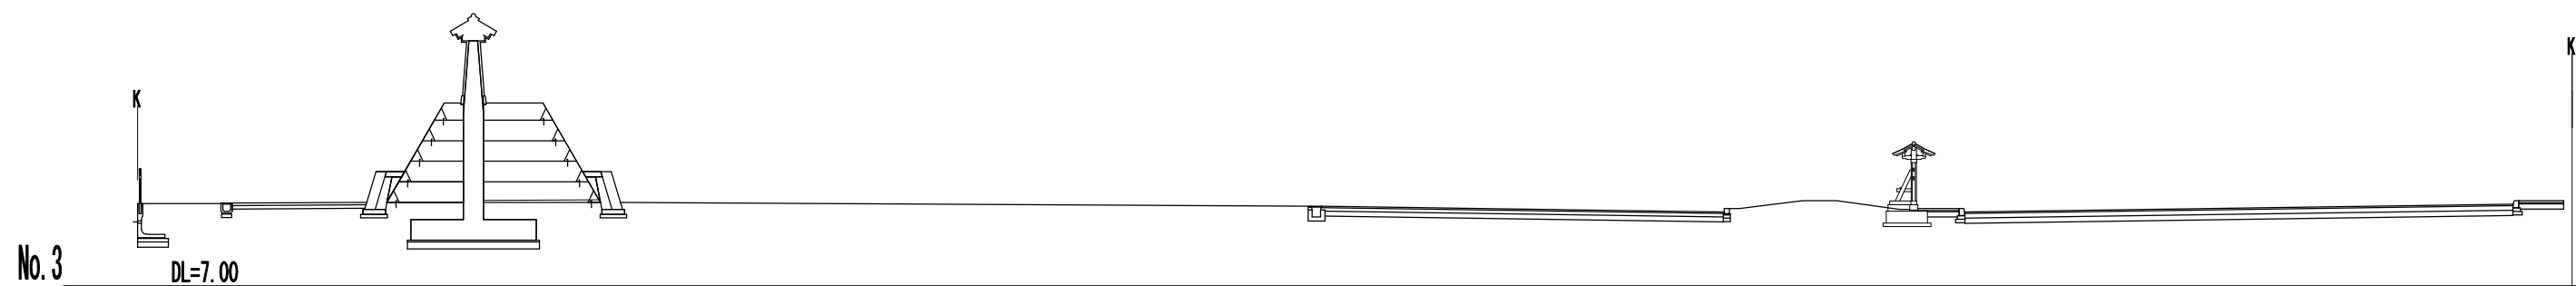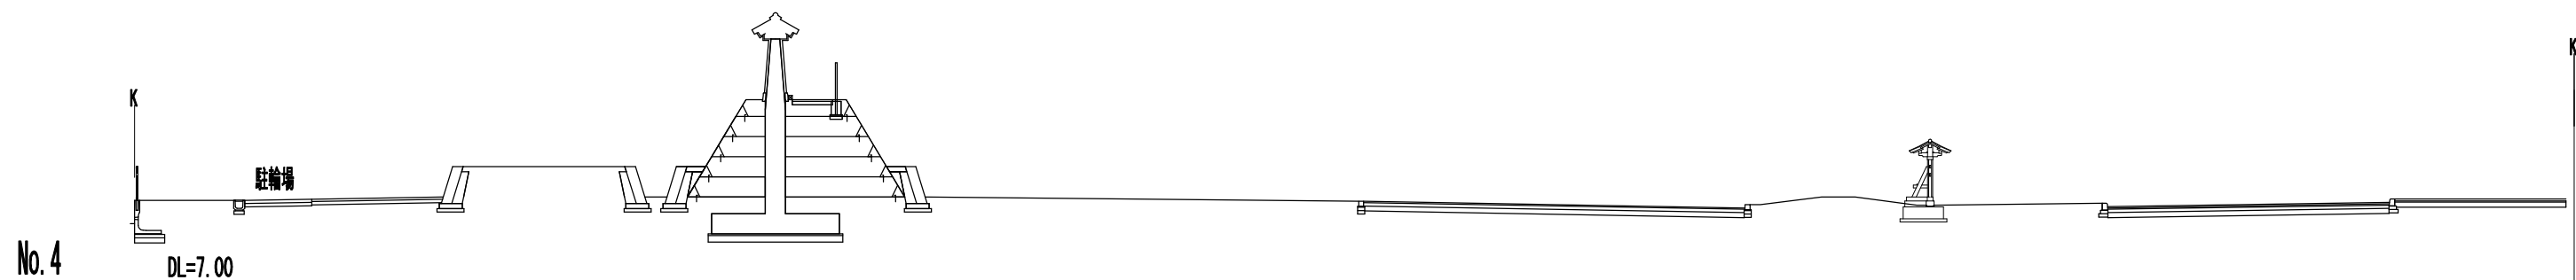


(A3サイズ : 1/200)

(参考図) 断面図 (1)


No. 8





No. 7

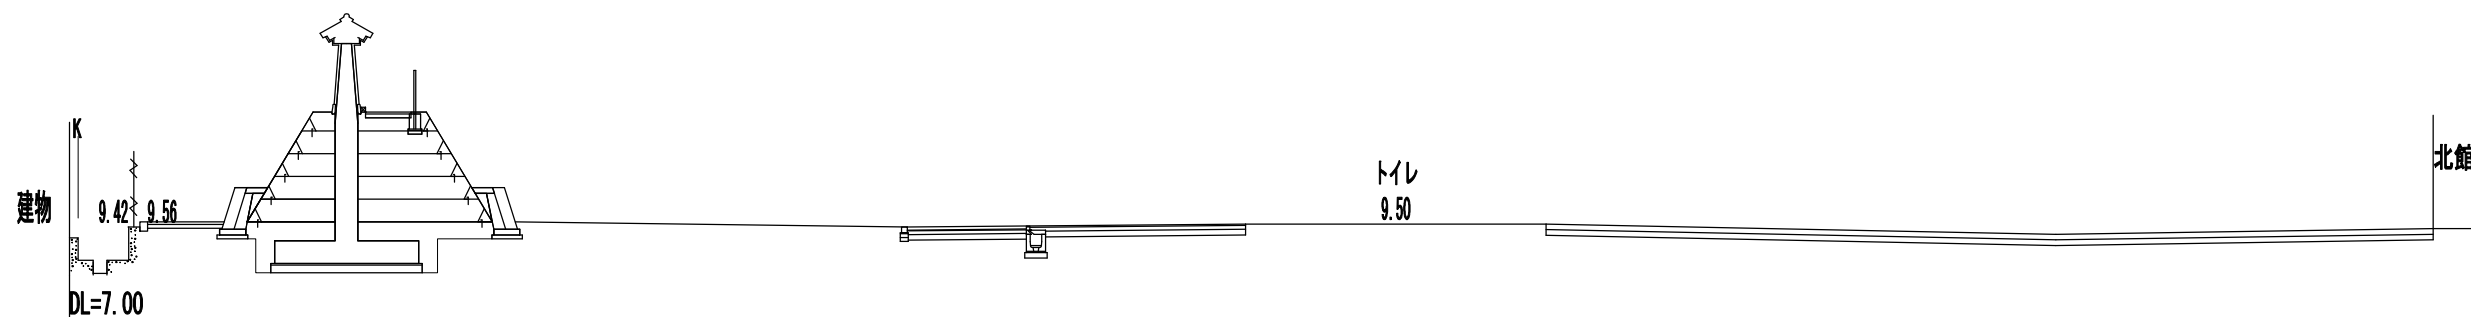

No. 6


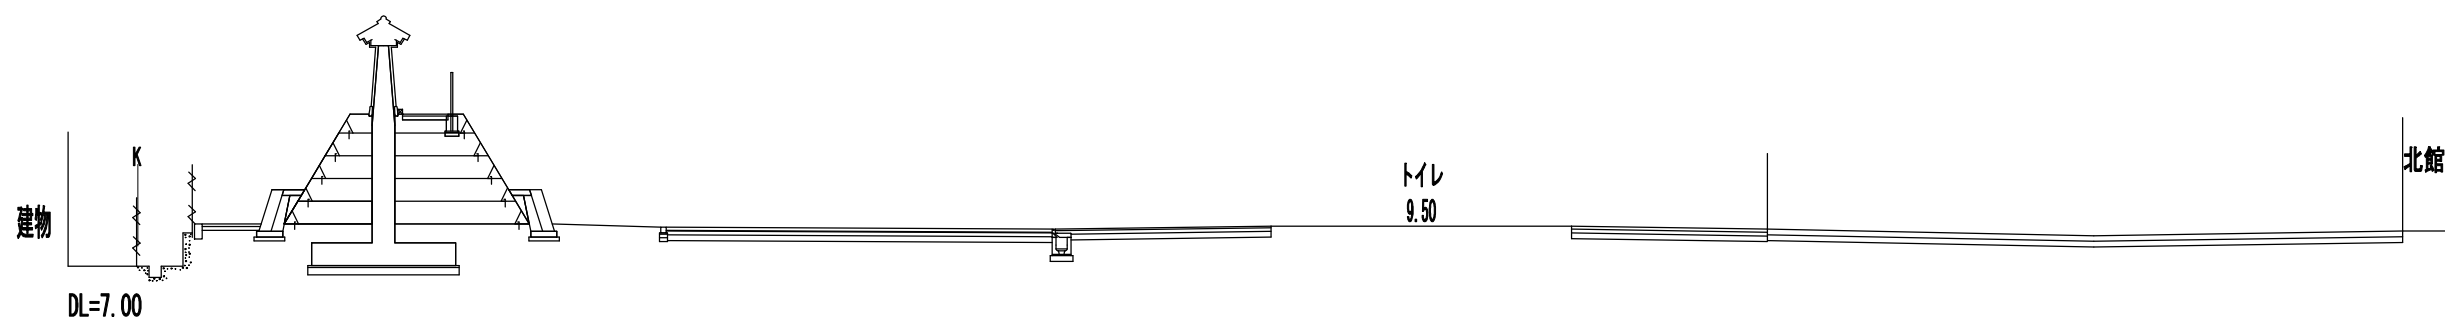


No. 5

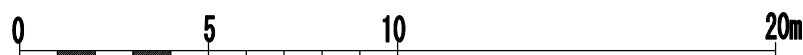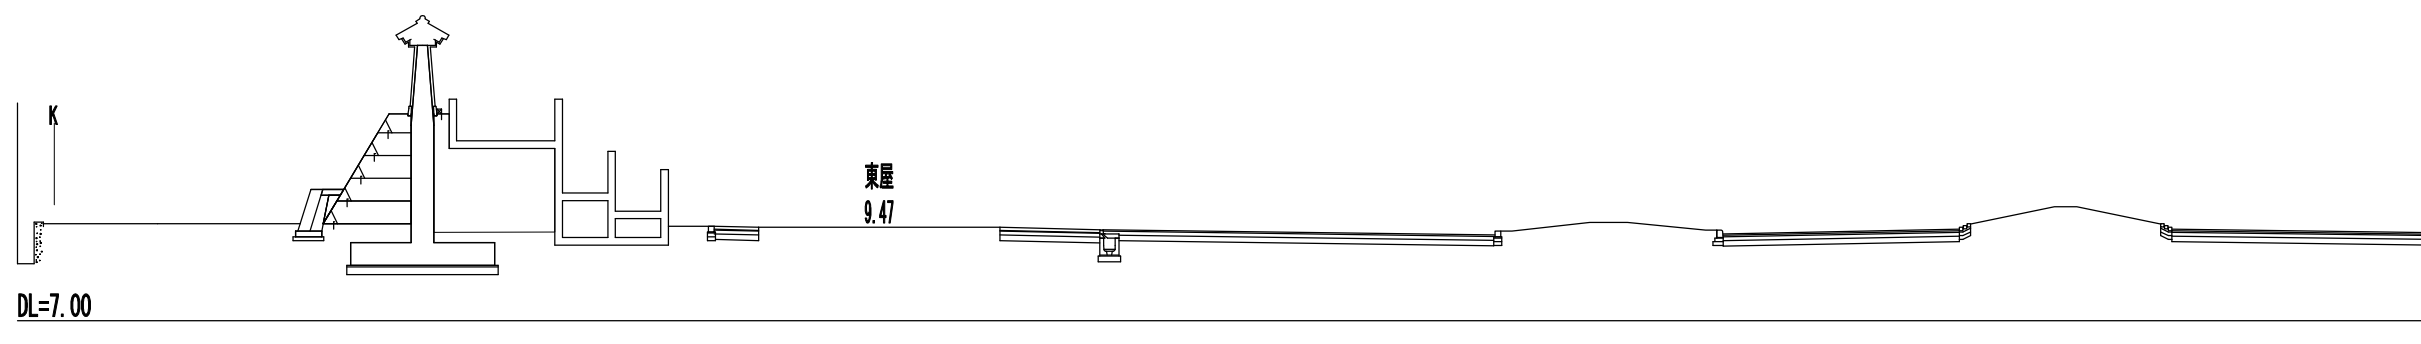

(A3サイズ : 1/200)

(参考図) 断面図 (2)

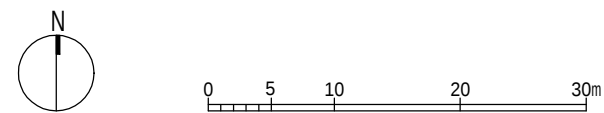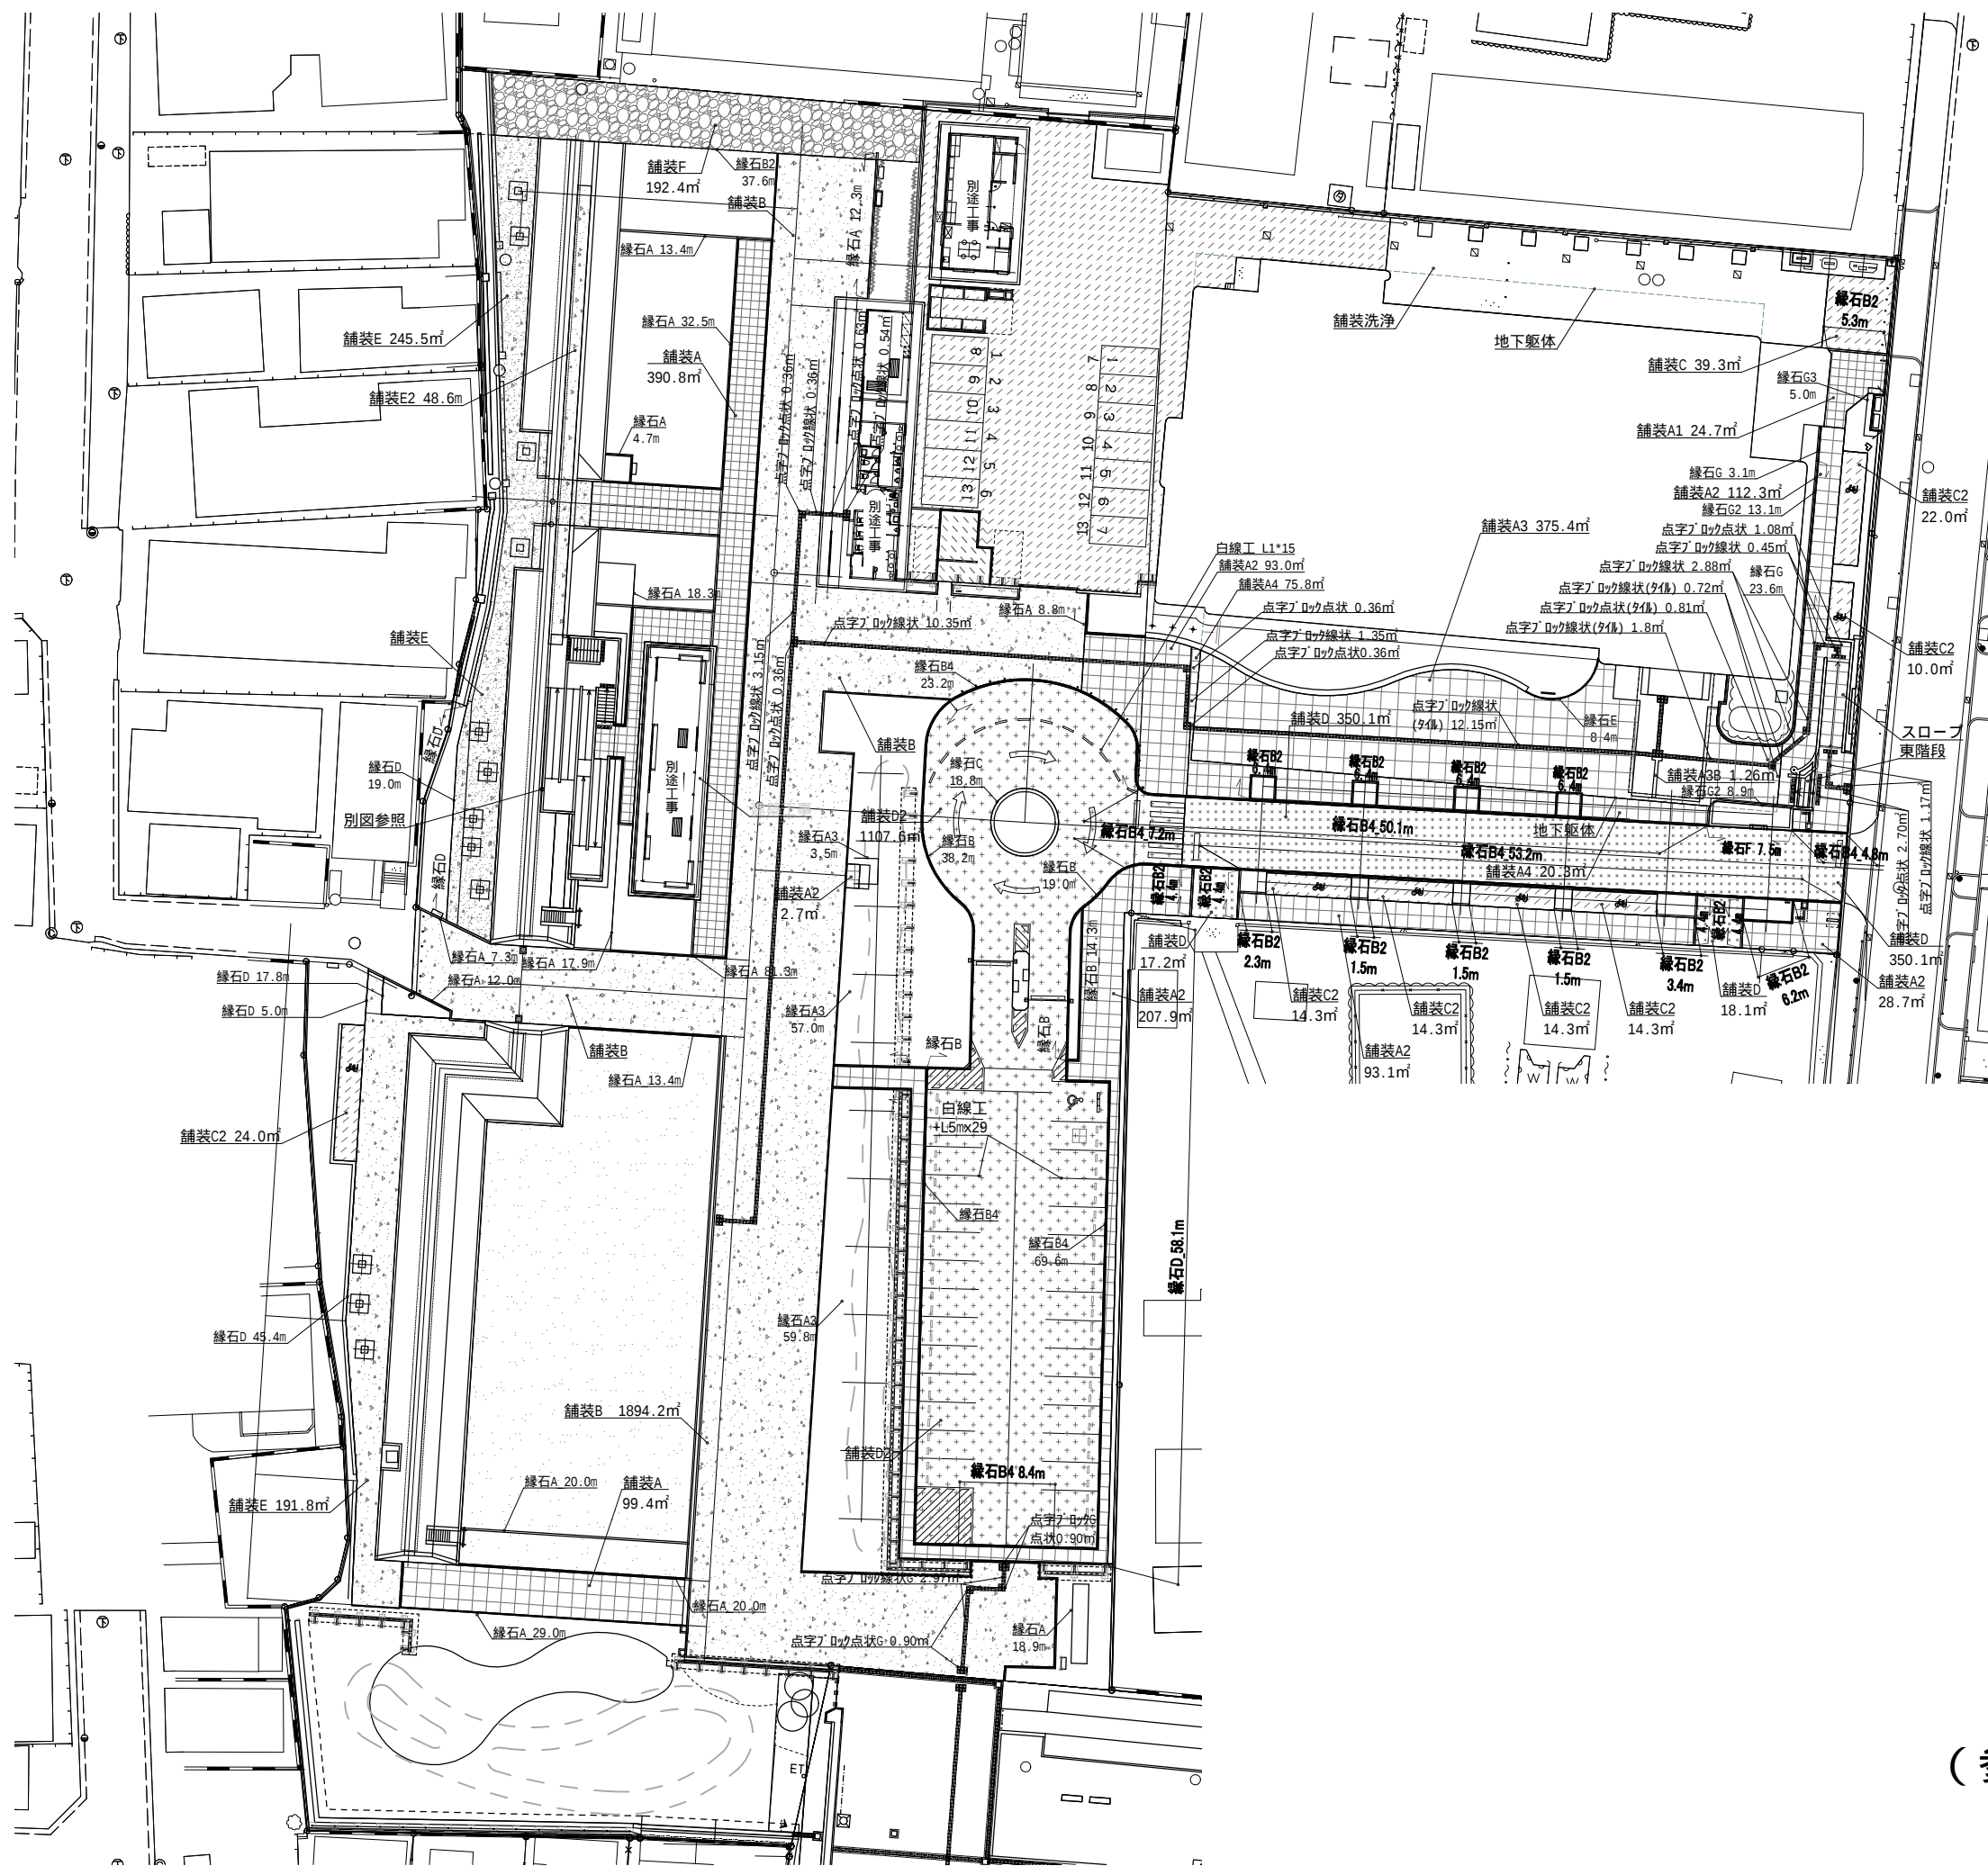


(A3サイズ : 1/600)

凡例	工程	仕様
舗装A		60+20+50+150 本石300x600x60
舗装A1	(乗入箇所)	80+20+100+150 擬石ブロック300x600x80 透水性
舗装A2		60+30+150 擬石ブロック300x600x60 透水性
舗装A3	(スラブ上)	20+40 タイル 300x600x20
舗装A3B	(スラブ上)	20+40 石張 300x300x20
舗装A4		20+40+150+100 タイル 300x600x20
舗装B		50+100+150 自然色アスファルト舗装 骨材大玉砂利、ショットブラスト処理
舗装C		150+150 コクリト舗装 溶接金網φ6x150x150
舗装C2		100+150 コクリト舗装 溶接金網φ6x150x150
舗装D		50+50+200 半たわみ舗装 セメント(指定色)充填、ショットブラスト処理、カラー目地
舗装D2		50+50+200 半たわみ舗装 セメント(指定色)充填、ショットブラスト処理
舗装E		100+150+150 土系舗装 高炉水砕スラグ骨材、透水性舗装
舗装E2		70+100 土系舗装 高炉水砕スラグ骨材、透水性舗装、土壁上
舗装F		100 砕石散 砕石敷き均し
縁石A		本石縁石、h=0 150x150x600
縁石A2		本石縁石、h=50 150x150x600
縁石A3		本石縁石、h=50 150x150x600
縁石B		擬石コンクリート、h=100 歩車道境界ブロック150/170x200x600
縁石B2		擬石コンクリート、地先境界ブロック 150x150x600
縁石B4		擬石コンクリート、切下げ用ブロック 170x100x600
縁石C		小舗石、90x90x90
縁石D		スチールエッジ
縁石E		植樹縁、h450、人造石研出し
縁石F		植樹縁、タイル張替え、h700
縁石G		植樹縁、タイル張替え、W200xh50
縁石G2		植樹縁、タイル張、W200xh50
縁石G3		植樹縁、タイル張、W200xh400

記号	工程	仕様
	視覚障がい者誘導ブロック	点状
	視覚障がい者誘導ブロック	線状
	視覚障がい者誘導ブロックG	点状 グレー色
	視覚障がい者誘導ブロックG	線状 グレー色
	視覚障がい者誘導ブロック(タイル)	点状 タイル張り
	視覚障がい者誘導ブロック(タイル)	線状 タイル張り
	白線工	実線
	白線工	破線
	白線工	(建築工事) 実線
	白線工	停止線
	白線工	矢印

(参考図) 舗装・縁石平面図

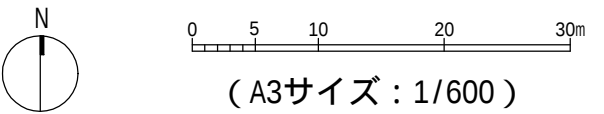

工種	内容
土塁	h2900
階段・スロープ	土塁登り用、h2900
通り抜け	土塁通り抜け、袖壁含
端部擁壁	土塁端部、L型擁壁、石張り
腰石積	雑割石積、H900（土塁）
雑石積	雑割石積、H700
雁木	土塁石段部、L型擁壁、石張り
東階段	h670、W3000～4500
ベンチ	高強度繊維補強コンクリート製
連続ベンチ	h450、mdew3000～4500
目隠フェンス	h2000
堀改修	既存目隠し堀改修、H2000
フェンスA	メッシュフェンス、H1800
フェンスB	メッシュフェンス、H800
門扉A	メッシュフェンス門扉、H1800、W=900
門扉B	メッシュフェンス門扉、H800、W=900
擁壁A	PC擁壁、民地境界用、H0.7m
擁壁B	PC擁壁、民地境界用、H0.5m
擁壁C	現場打ちコクリート
手すり	
東階段手すり	
高欄	
車止めA	落し込み式
車止めB	差込み式
車止めC	スチルス製、落し込み式
置柵	
タイヤ止め	
洗い場	

	工種	
	総合案内サイン	
	駐車場サイン	満空表示
	駐車場利用サイン	H1800xW670
	北館サイン	木戸取付
	北館サイン移設	
	施設名サイン	
	誘導サイン	A～C、H1300xW400
	駐輪場サイン	H1800xW500
	消火栓サイン	丸型
	喫煙所サイン	
	置柵	
	掲示板	開閉式
	自転車マーク	ストリートプリント
	車椅子サイン表示	白線工
	思いやり駐車場表示	路面表示シート
	中央エリア盤面更新	総合案内サイン 2ヶ所
	高槻市民憲章存置	

(参考図) 施設平面図




記号	項目
	雨水排水管
	暗渠集水管
	DSt: スリット側溝
	DC: 铸铁「レチング」側溝
	DOu: 横断集水側溝
	DOK: 横断側溝化粧蓋
	DDo: 土壁下溝
	DHo: 鋼製側溝
	U300 蓋なし
	U240 グレーチング 蓋
	排水マット
	マンホール
	雨水樹 A1～A21, B1～B20, C13
	水勾配

記号	項目
	最終接続箇所
	既存雨水排水管
	既存側溝
	既存雨水樹 C1～C10, C12
	既存下水本管
	既存下水マンホール




(参考図) 雨水排水平面図

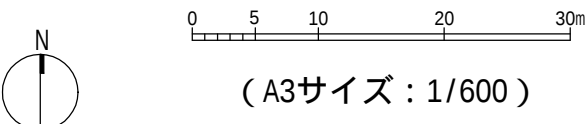

記号	樹名	仕様
	<針葉樹高木>	
KP	クロマツ	5.0 0.4 2.5
	<常緑広葉樹高木>	
AR	アラカシ(株立)	5.0 3本立以上 2.0
KT	カラタネオガタマ(株立)	3.0 3本立以上 1.5
KM	キンモクセイ	4.0 5本立以上 2.5
KG	クロガネモチ	5.0 0.4 1.8
SOk	ソヨゴ株立	4.0 3本立以上 2.0
SO	ソヨゴ株立(小)	3.0 3本立以上 1.5
SZk	サザンカ'勸次郎'	2.0 - 0.8
SZf	サザンカ'富士の峰'	2.0 - 0.8
JY	常緑ヤマボウシ	2.0 - 0.8
NN	ナナミノキ	4.0 0.2 1.5
BK	ベニカナメ	2.0 - 0.8
MO	モッコク	4.0 0.25 1.5
YN	ヤブニッケイ	4.0 3本立以上 1.5
YT	ヤブツバキ	4.0 0.4 1.5
YM	ヤマモモ	4.0 0.4 1.5
	<落葉広葉樹>	
im	イロハモミジ H5	5.0 0.5 2.5
kn	クヌギ H4	4.0 0.21 1.5
ky移	ケヤキ(移植) H7	7.0 0.5 3.5
SZ	サトザクラ H4	4.0 0.21 2.0
SR	サルスベリ(株立) H5	5.0 3本立以上 2.5
dz	シダレザクラ H6	6.0 0.4 2.0
Sy	ソメイヨシノ H5	5.0 0.3 2.5
sb	ソシンロウバイ H2	3.0 3本立以上 1.2
hn	ハナノキ H4	4.0 0.21 1.5
hk	ハナカイドウ H3	3.0 - 1.0
my	マユミ H2	2.0 - 1.0
	<特殊樹木>	
KC	キンメイチク H3	3.0 3本立以上 -
RC	クロチク H3	2.0 3本立以上 -
	<既存樹木>	
既1	クスノキ	
既2	クスノキ	
既3	クスノキ	
既	クスノキ	


(参考図) 植栽平面図

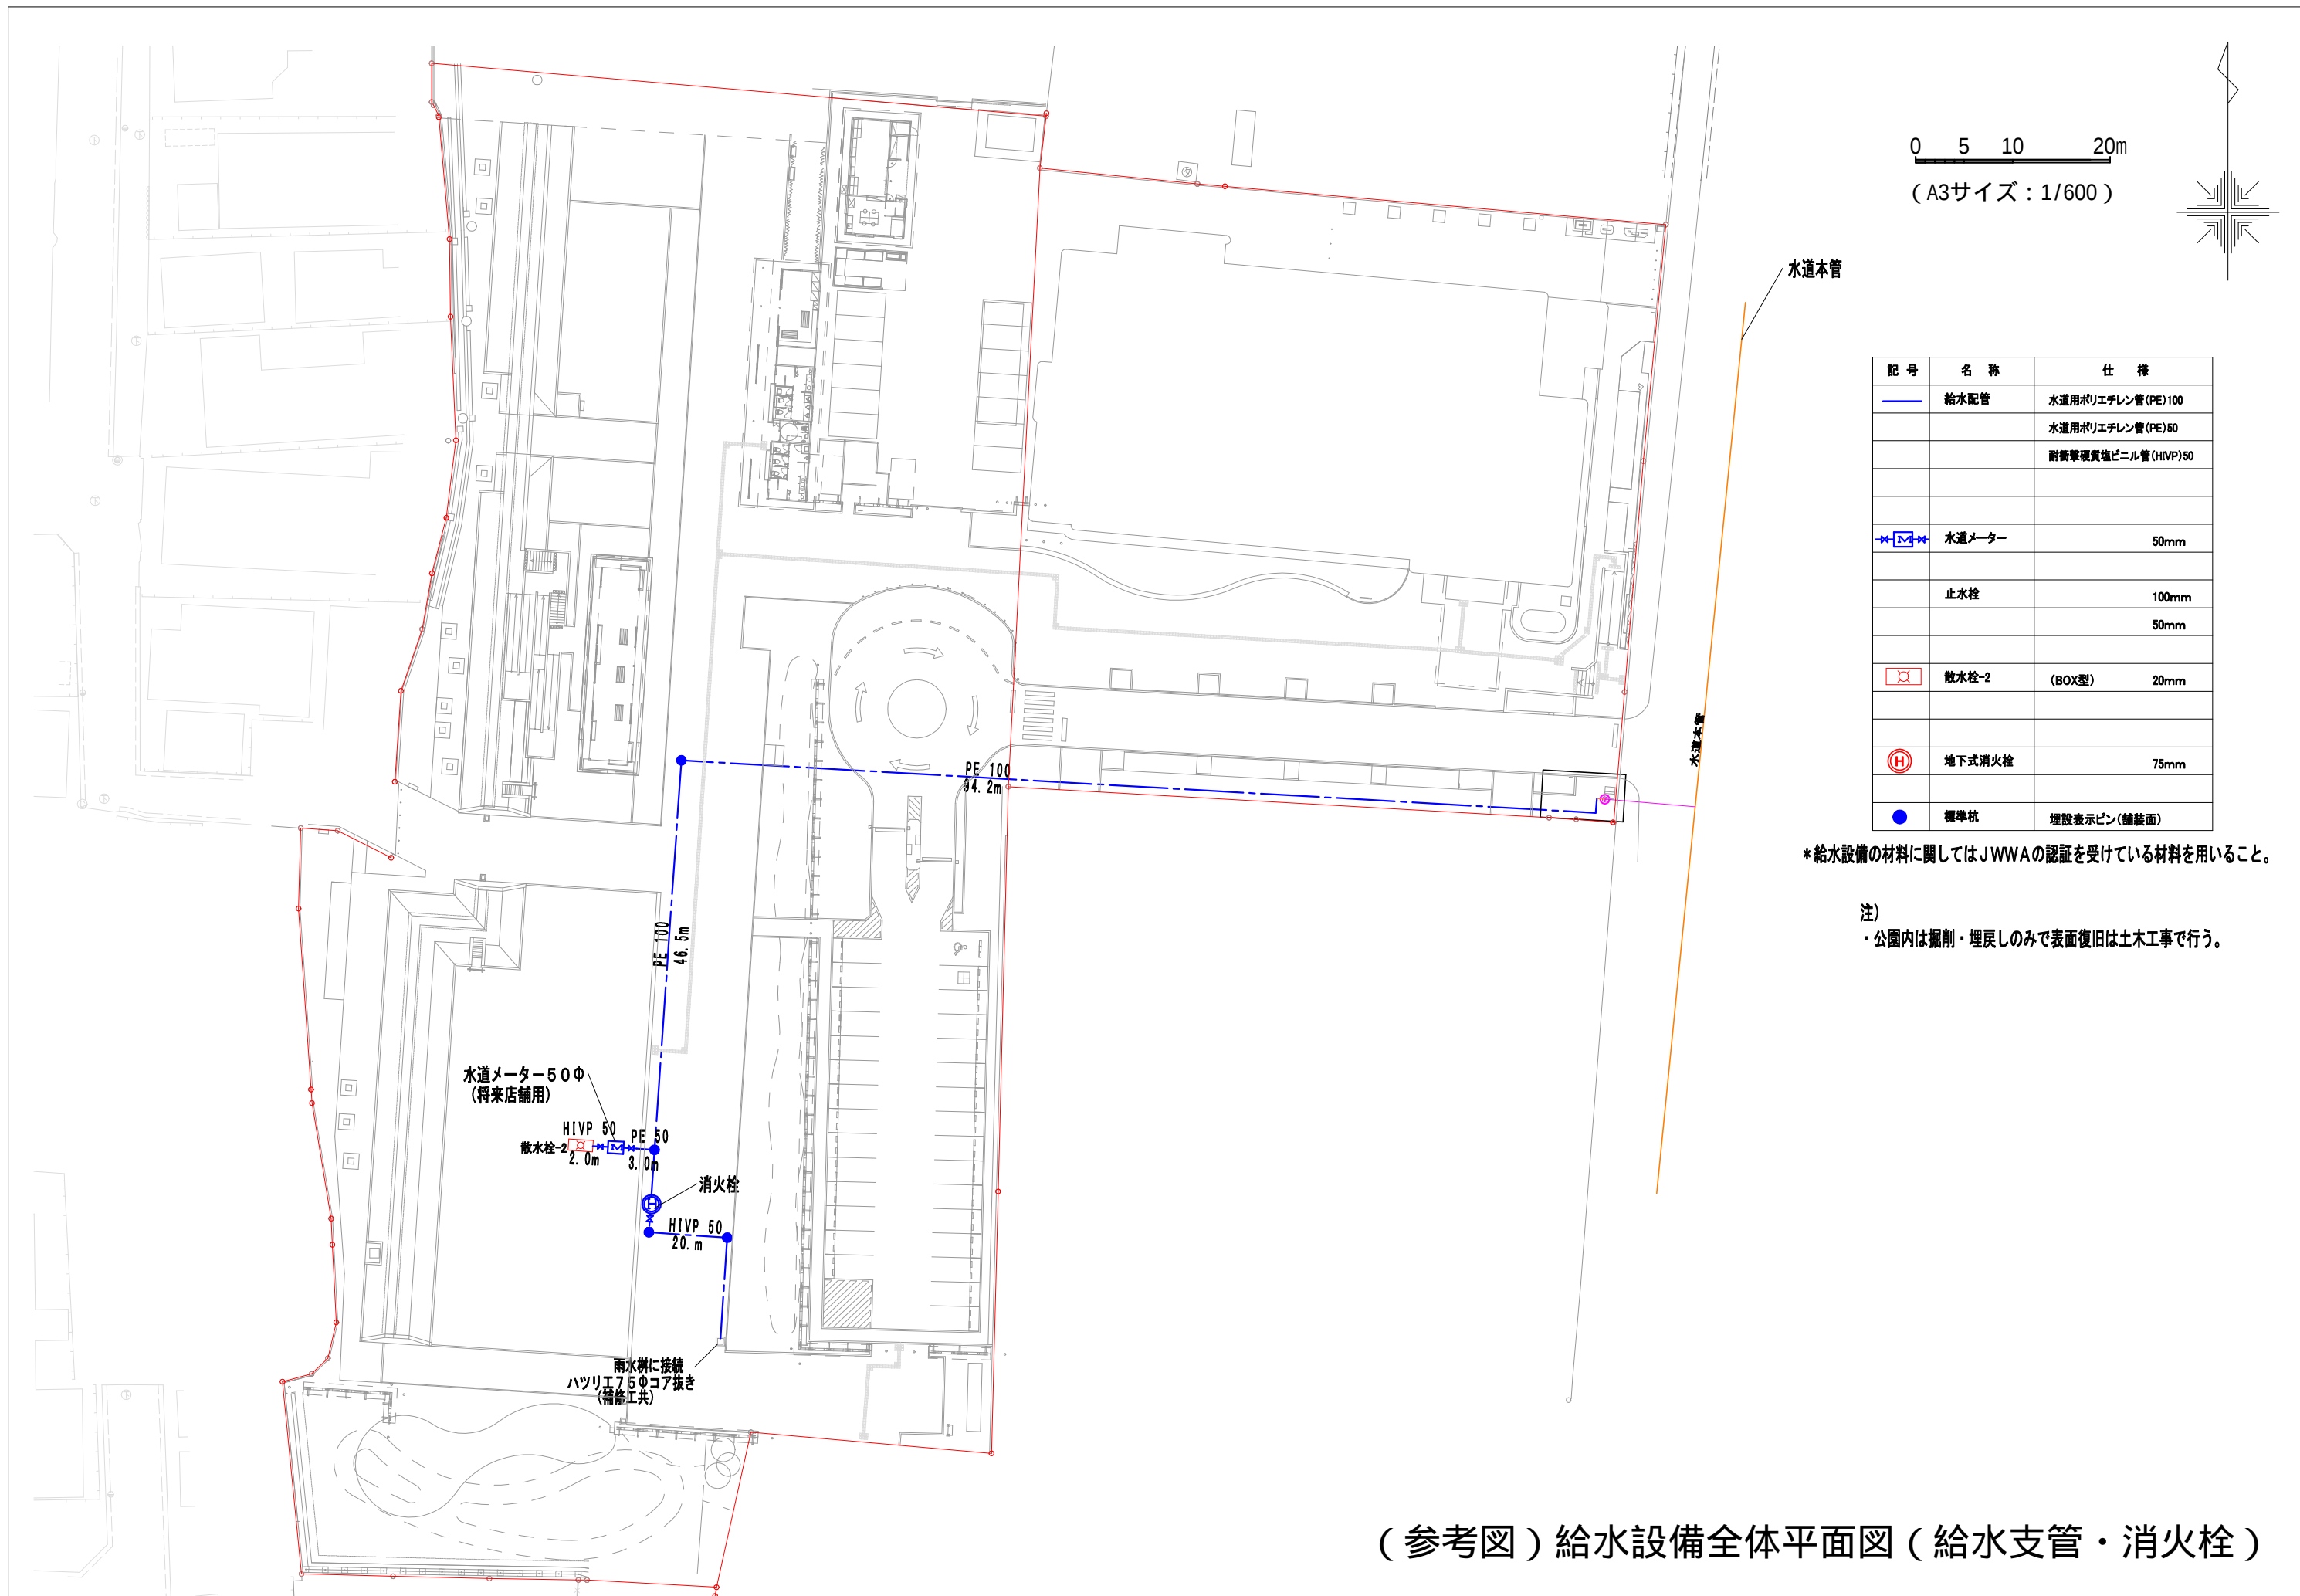

(参考図) 給水設備全体平面図 (給水支管・消火栓)

給水設備図(散水配管) S=1:600

0 5 10 20m
(A3サイズ: 1/600)

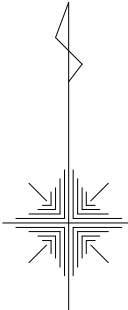


水道本管


凡 例

記 号	名 称	仕 様
	給水配管	耐衝撃硬質塩ビ管(HIVP)40
		耐衝撃硬質塩ビ管(HIVP)30
		耐衝撃硬質塩ビ管(HIVP)25
		耐衝撃硬質塩ビ管(HIVP)20
	水道メーター	40mm
	止水栓	30mm
		25mm
		20mm
	散水栓-1	20mm
	散水栓-2	(BOX型) 20mm
	灌水コントローラー	
		既設配管の切断を示す。
	標準杭	埋設表示ピン(舗装面)
		埋設表示杭(土面)

* 給水設備の材料に関してはJWWAの認証を受けている材料を用いること。

(参考図) 給水設備全体平面図 (散水給水)

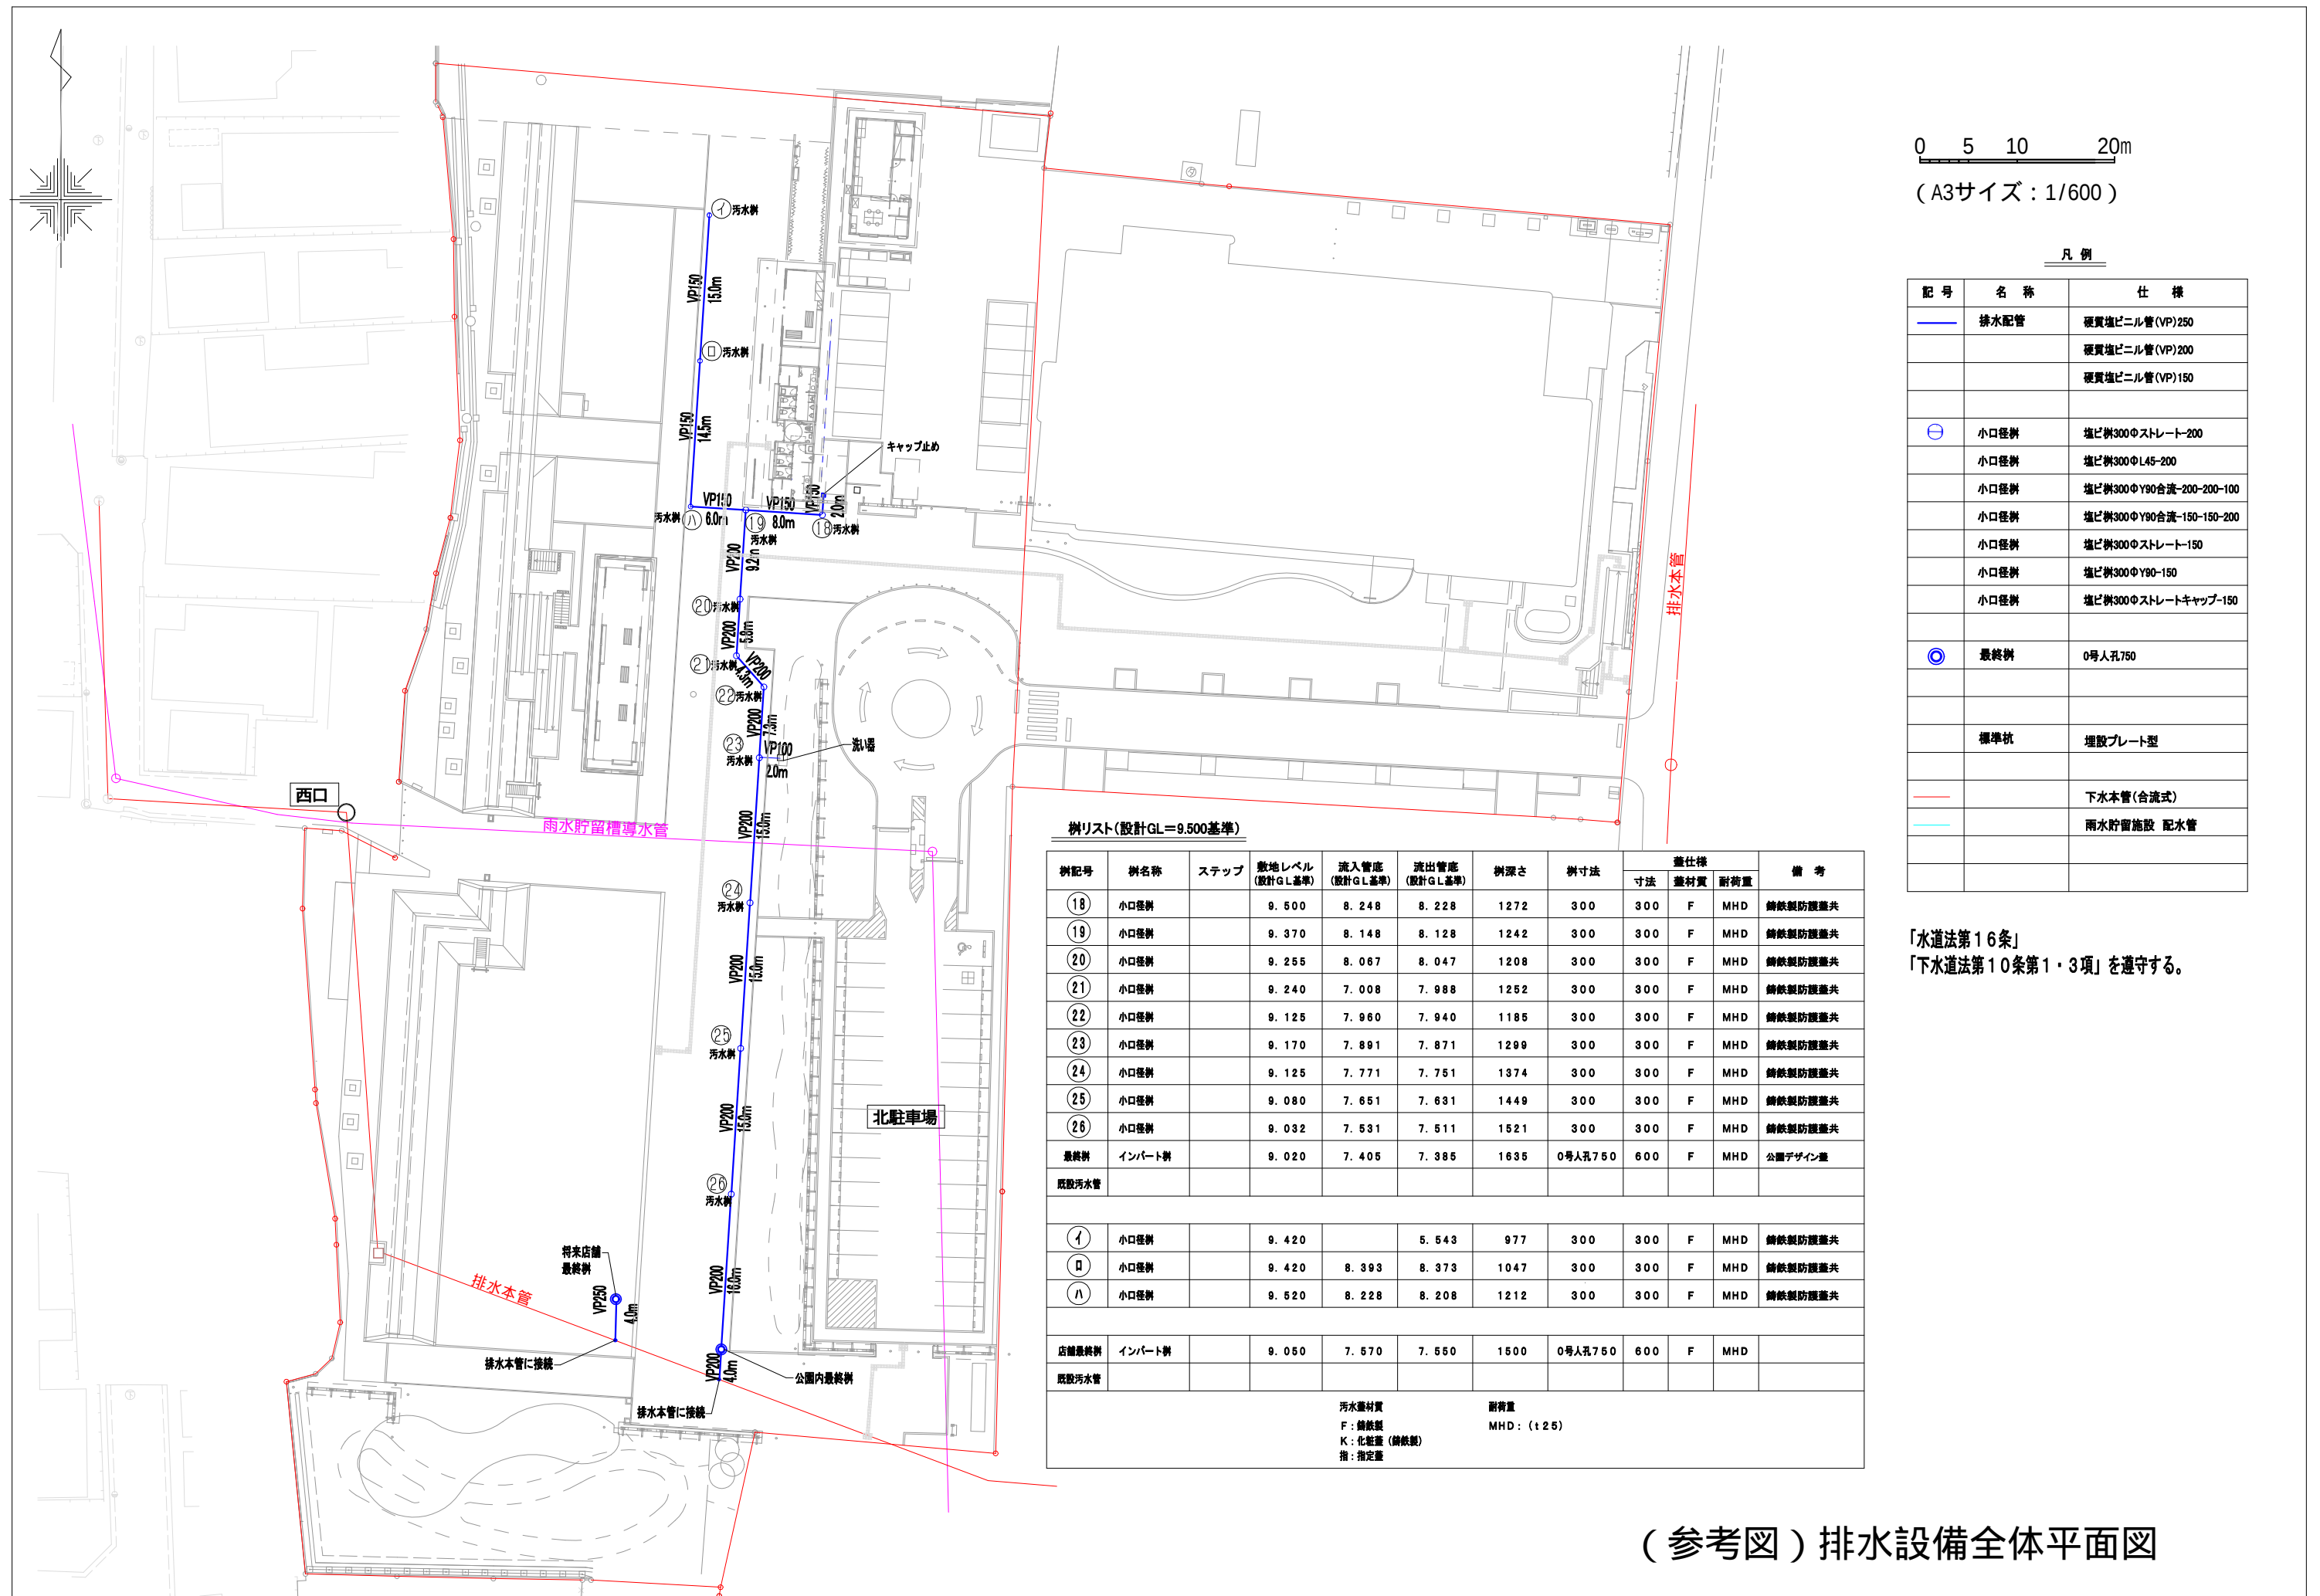

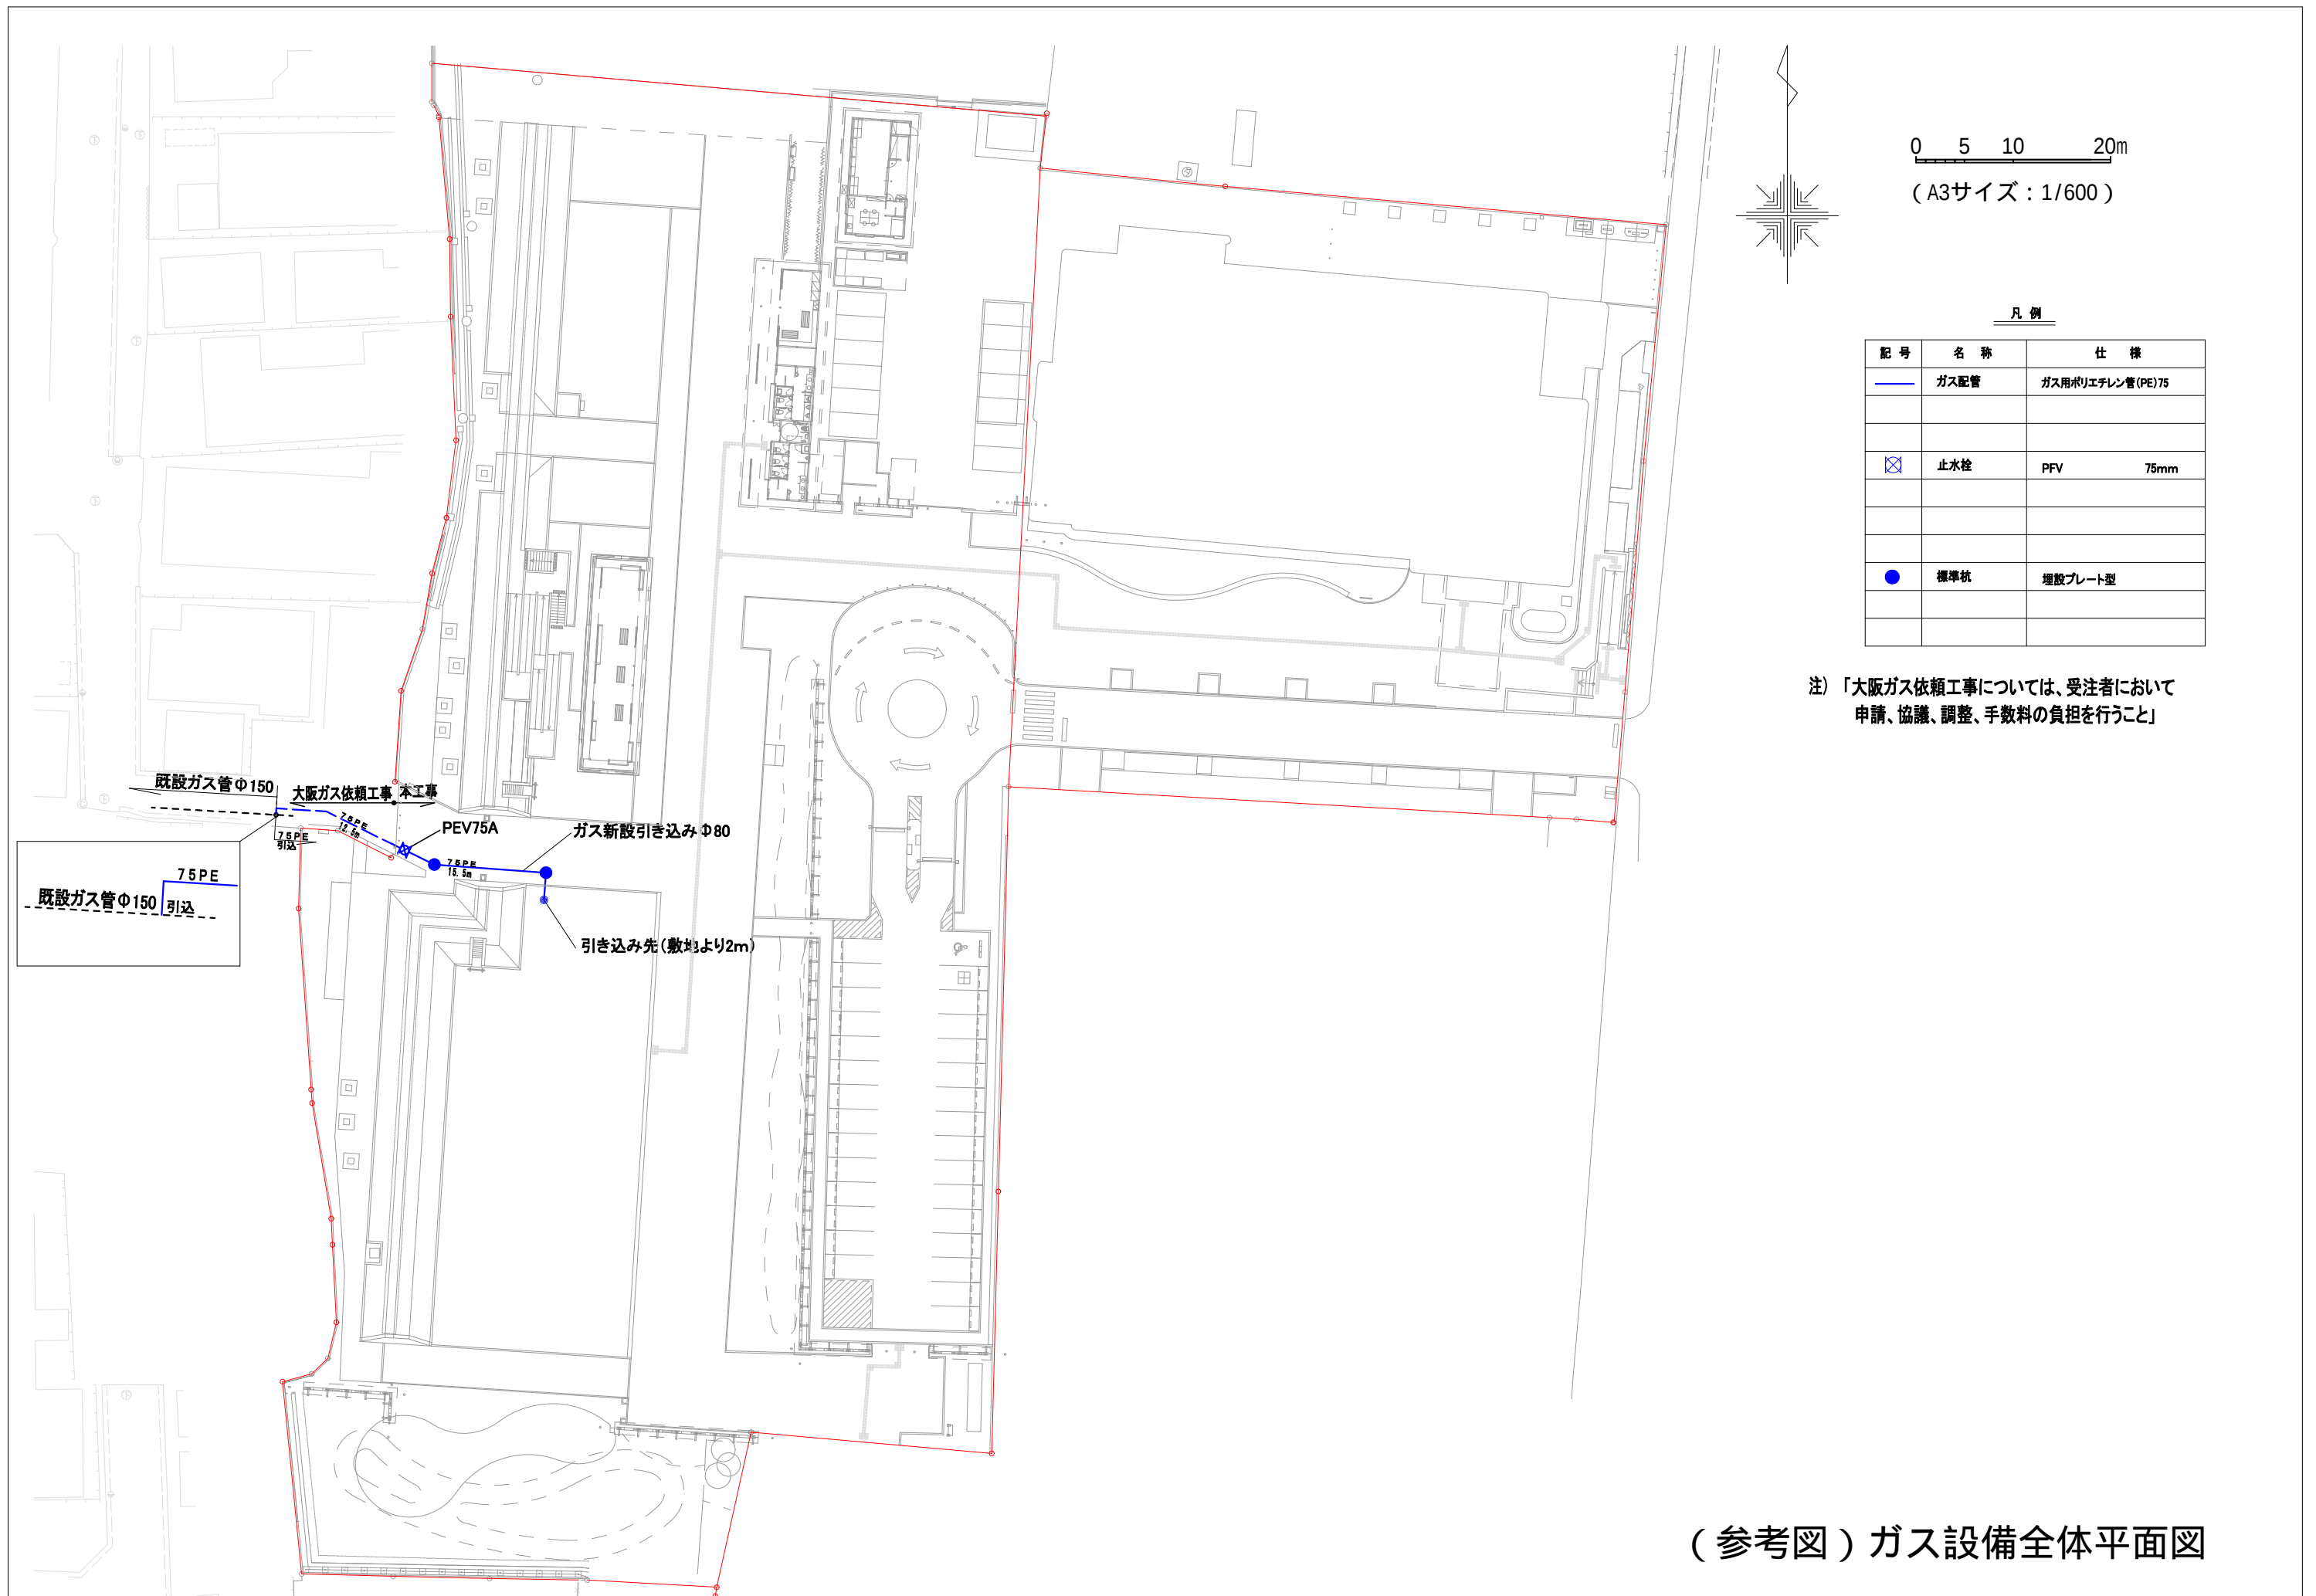

(参考図) ガス設備全体平面図



記号	名 称	
	電線管	FEP 100
		FEP 80
		FEP 65
		FEP 50
		FEP 40
		FEP 30
	電線	EMCE38sq-3c
		EMCE22sq-3c
		EMCE 8sq-3c
		EMCE5.5sq-3c
		EMCE3.5sq-3c
		EMCE 2sq-3c
	HH①②③	900×900×900 蓋R20K-60
	HH④⑤⑥	600×600×900 蓋R20K-60
	HH⑦⑧⑨⑩	600×600×600 蓋R20K-60
	イベント盤	
	電灯分電盤	
	ライン照明分電盤	
	灌水コントローラー	
	既存空配管	
	既存ハンドホール	

照明機器表			
記号	名 称	型番	容量
B	ポール照明 西側通路	LLP-7108YUM LZA-92557 LLA-7041U	31w
D	埋込投光照明 高麗門 木戸	LLG-7067XU LZA-92949 LZA-92557	5.7w
E	埋込投光照明 土壇を照らす	LLG-7069YUW LLA-7135U LZA-90435 調光	14.5w
F	ポール照明 駐車場	LP-2113B-76L	77w
G	ポール照明 芸術文化劇場北館前広場	LP-2113A-54L-KAI	58w
I	庭園灯 東口	XY2890K LDT8L-G-E175T8	6.4w
J	屋外用直付け 通り抜け	LGW51690	5.7w
K	アッパライト 紅葉並木	LLS-7006YUME LZA-92558 調光	26w
L	歩道照明 紅葉並木	XY2889K LDT8L-G-E175T8	6.4w
N	歩道照明 西側通路	AD-2671-L	6.8w
P	ライン照明 土塀・板塀	LZW-93587LT 1台 L=1190 調光 200V	22w
Q	仕行灯(建築工事)	E-26ソケット台、ランプ	7.4w
R	ベンチ照明	NTN83374 L=1467 24V 電源別電	11.6w
S	階段フットライト	LLF-7072LD	7.5w
T	アッパライト	LLS-7006YUME LZA-92558 調光	26w

※ Pについては、周辺環境とのバランスを確認の上シーン、明るさの決定を行う。

(参考図) 電灯設備平面図