




0 5m

(A3サイズ：1/60)

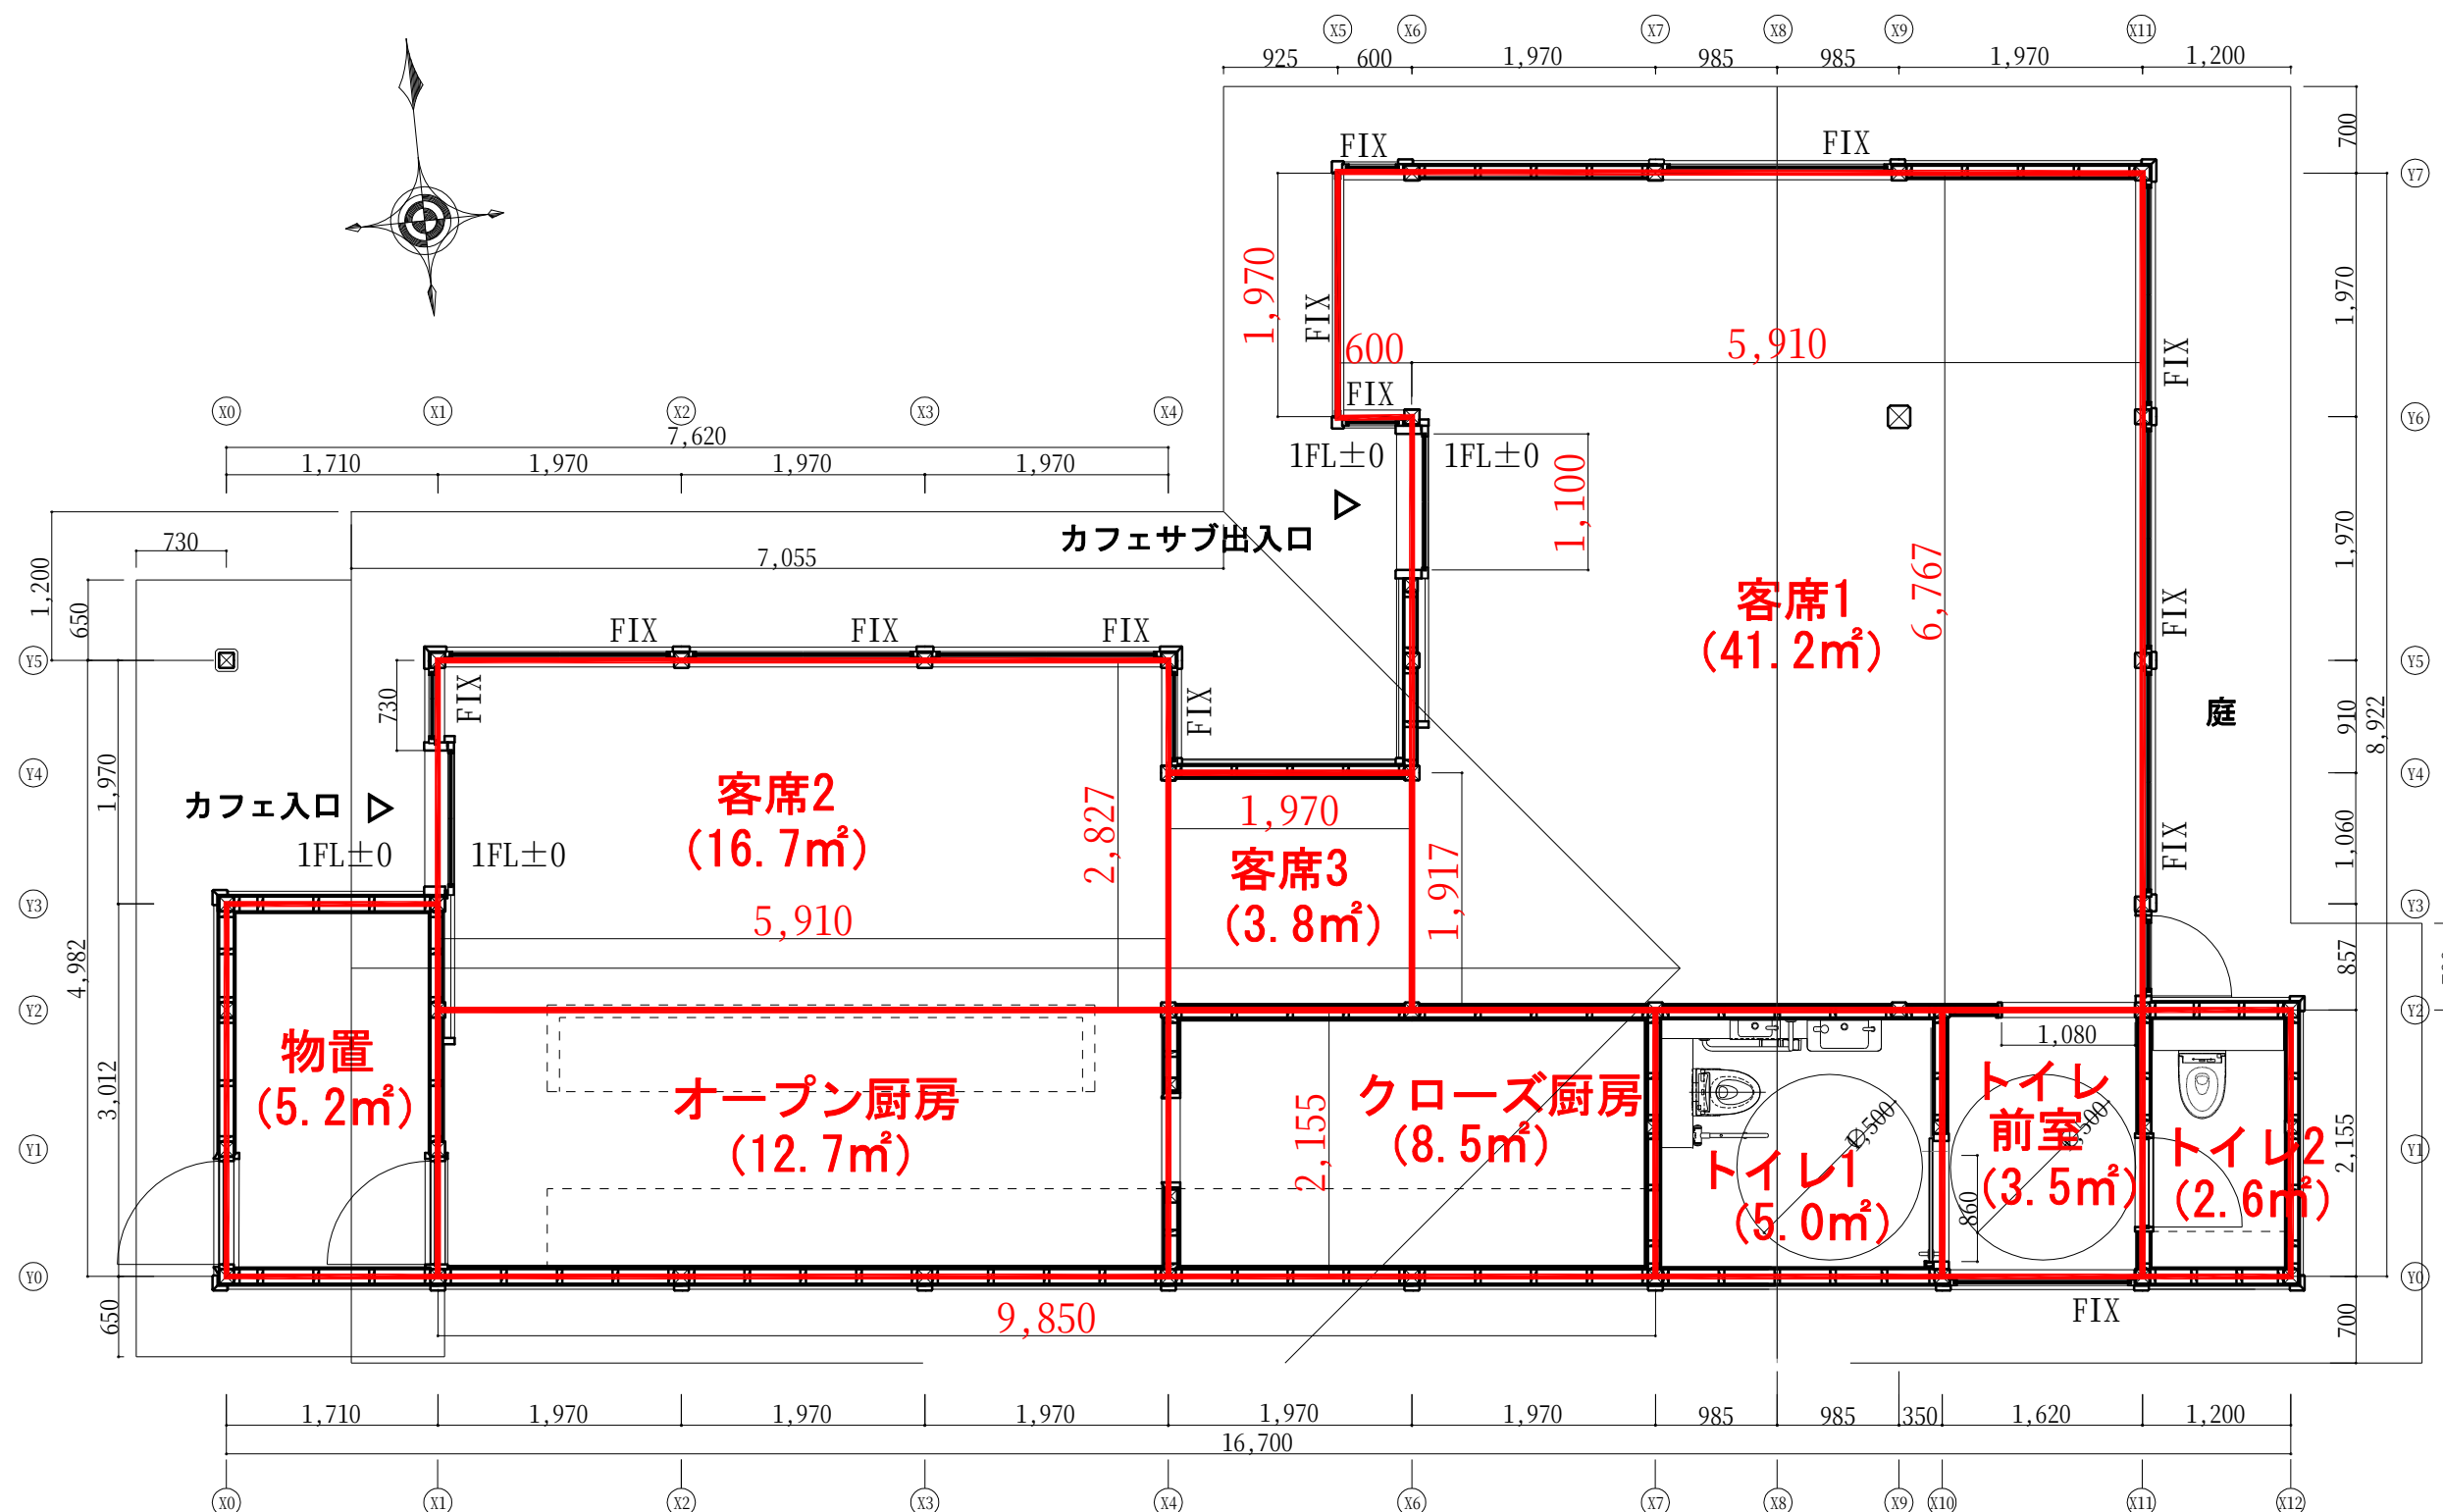

平面図 1 : 50

(客席 16.7+41.2+3.8=61.7㎡)

(厨房 12.7+8.5=21.2㎡)

(客室+厨房=82.9㎡)

参考 各室面積図