

エネルギーセンター分室高圧受変電設備修繕

● 案内図



エネルギーセンター分室

● 付近見取図


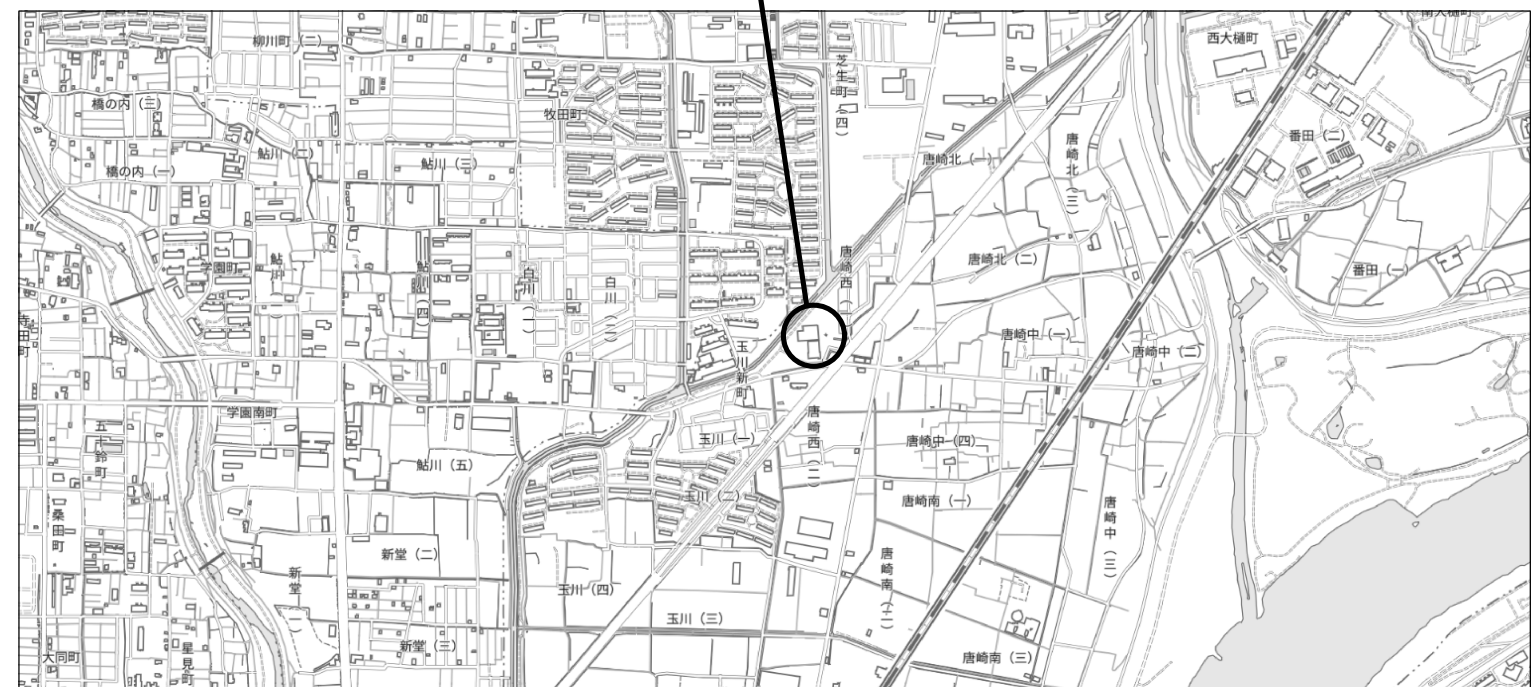



図 面 リ ス ト	
図面番号	図 面 名 称
E-01	図面リスト
E-02	(分室) 高圧引込断面図
E-03	(分室) 引込第 1 柱装柱図
E-04	(分室) 高圧引込平面図(新設図)
E-05	(分室) 高圧引込平面図(撤去図)
E-06	(分室) 高低圧配電盤姿図
E-07	(分室) 電気室機器配置図
E-08	(分室) 受変電設備 単線結線図


※既設配管は流用するものとする

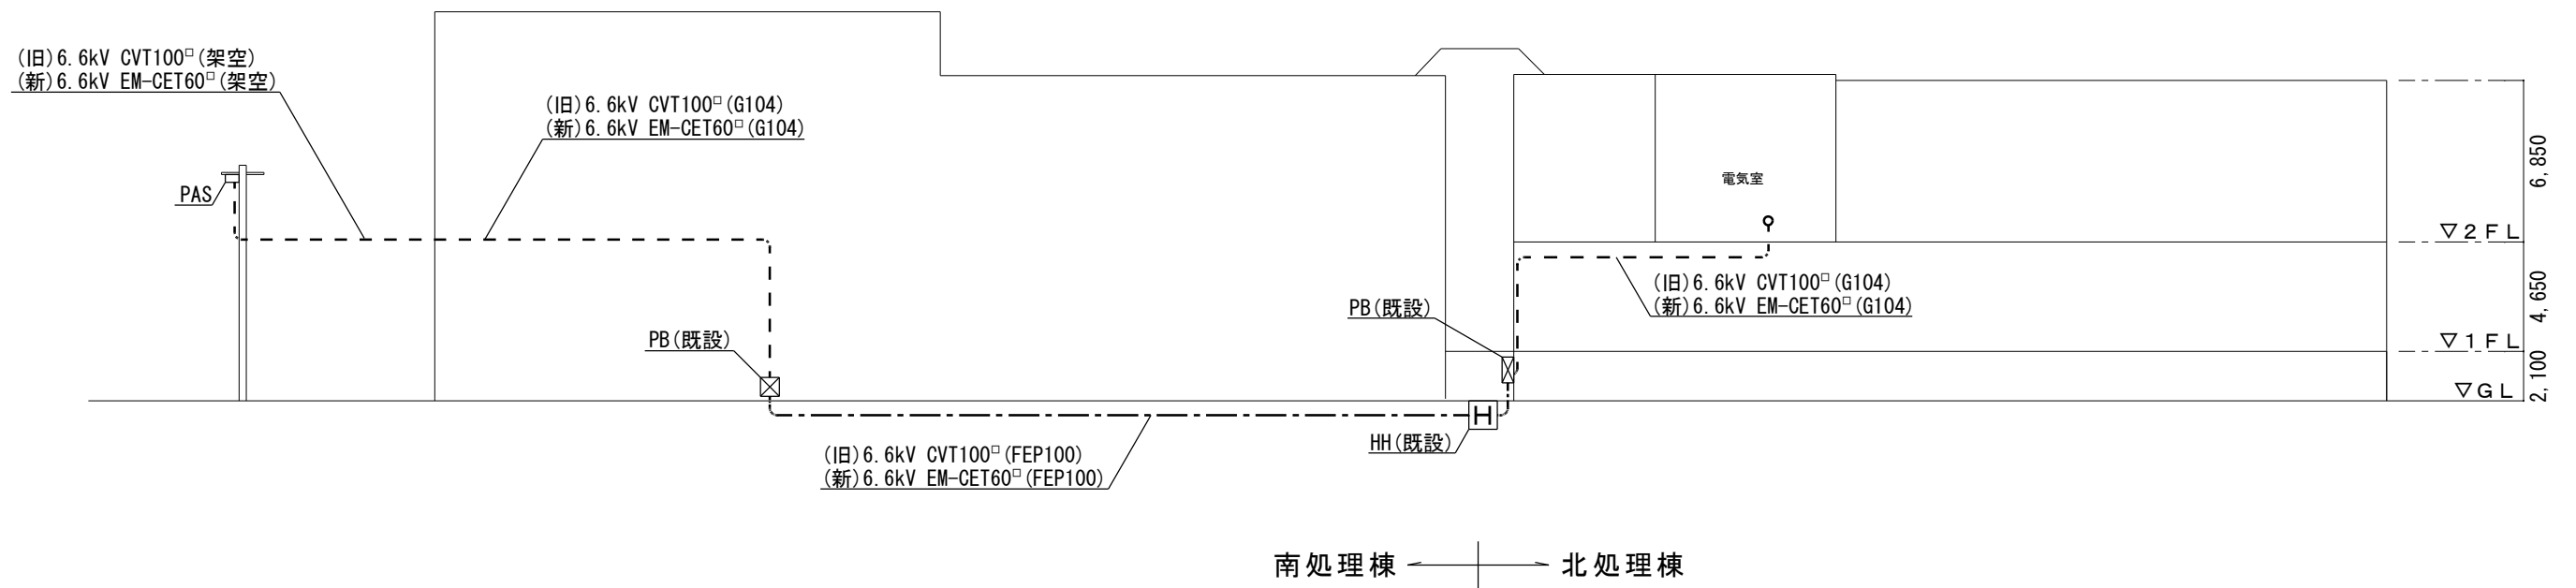


東断面図

————— 修繕対象箇所
----- 修繕対象外箇所

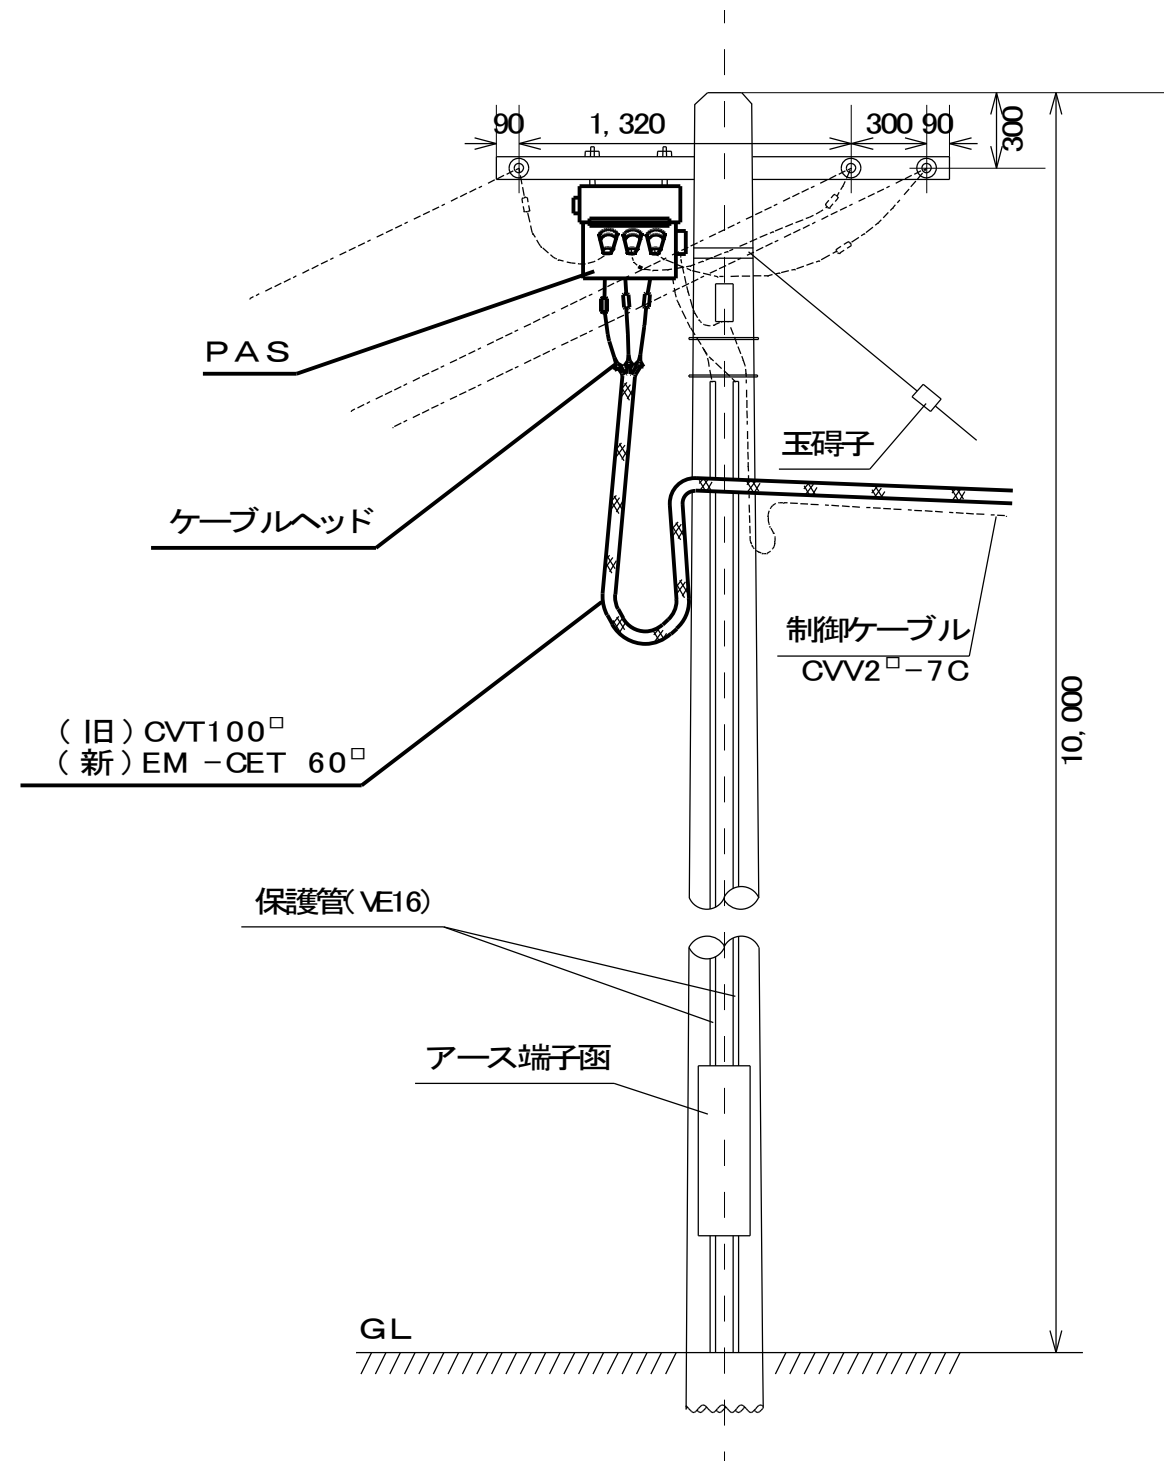


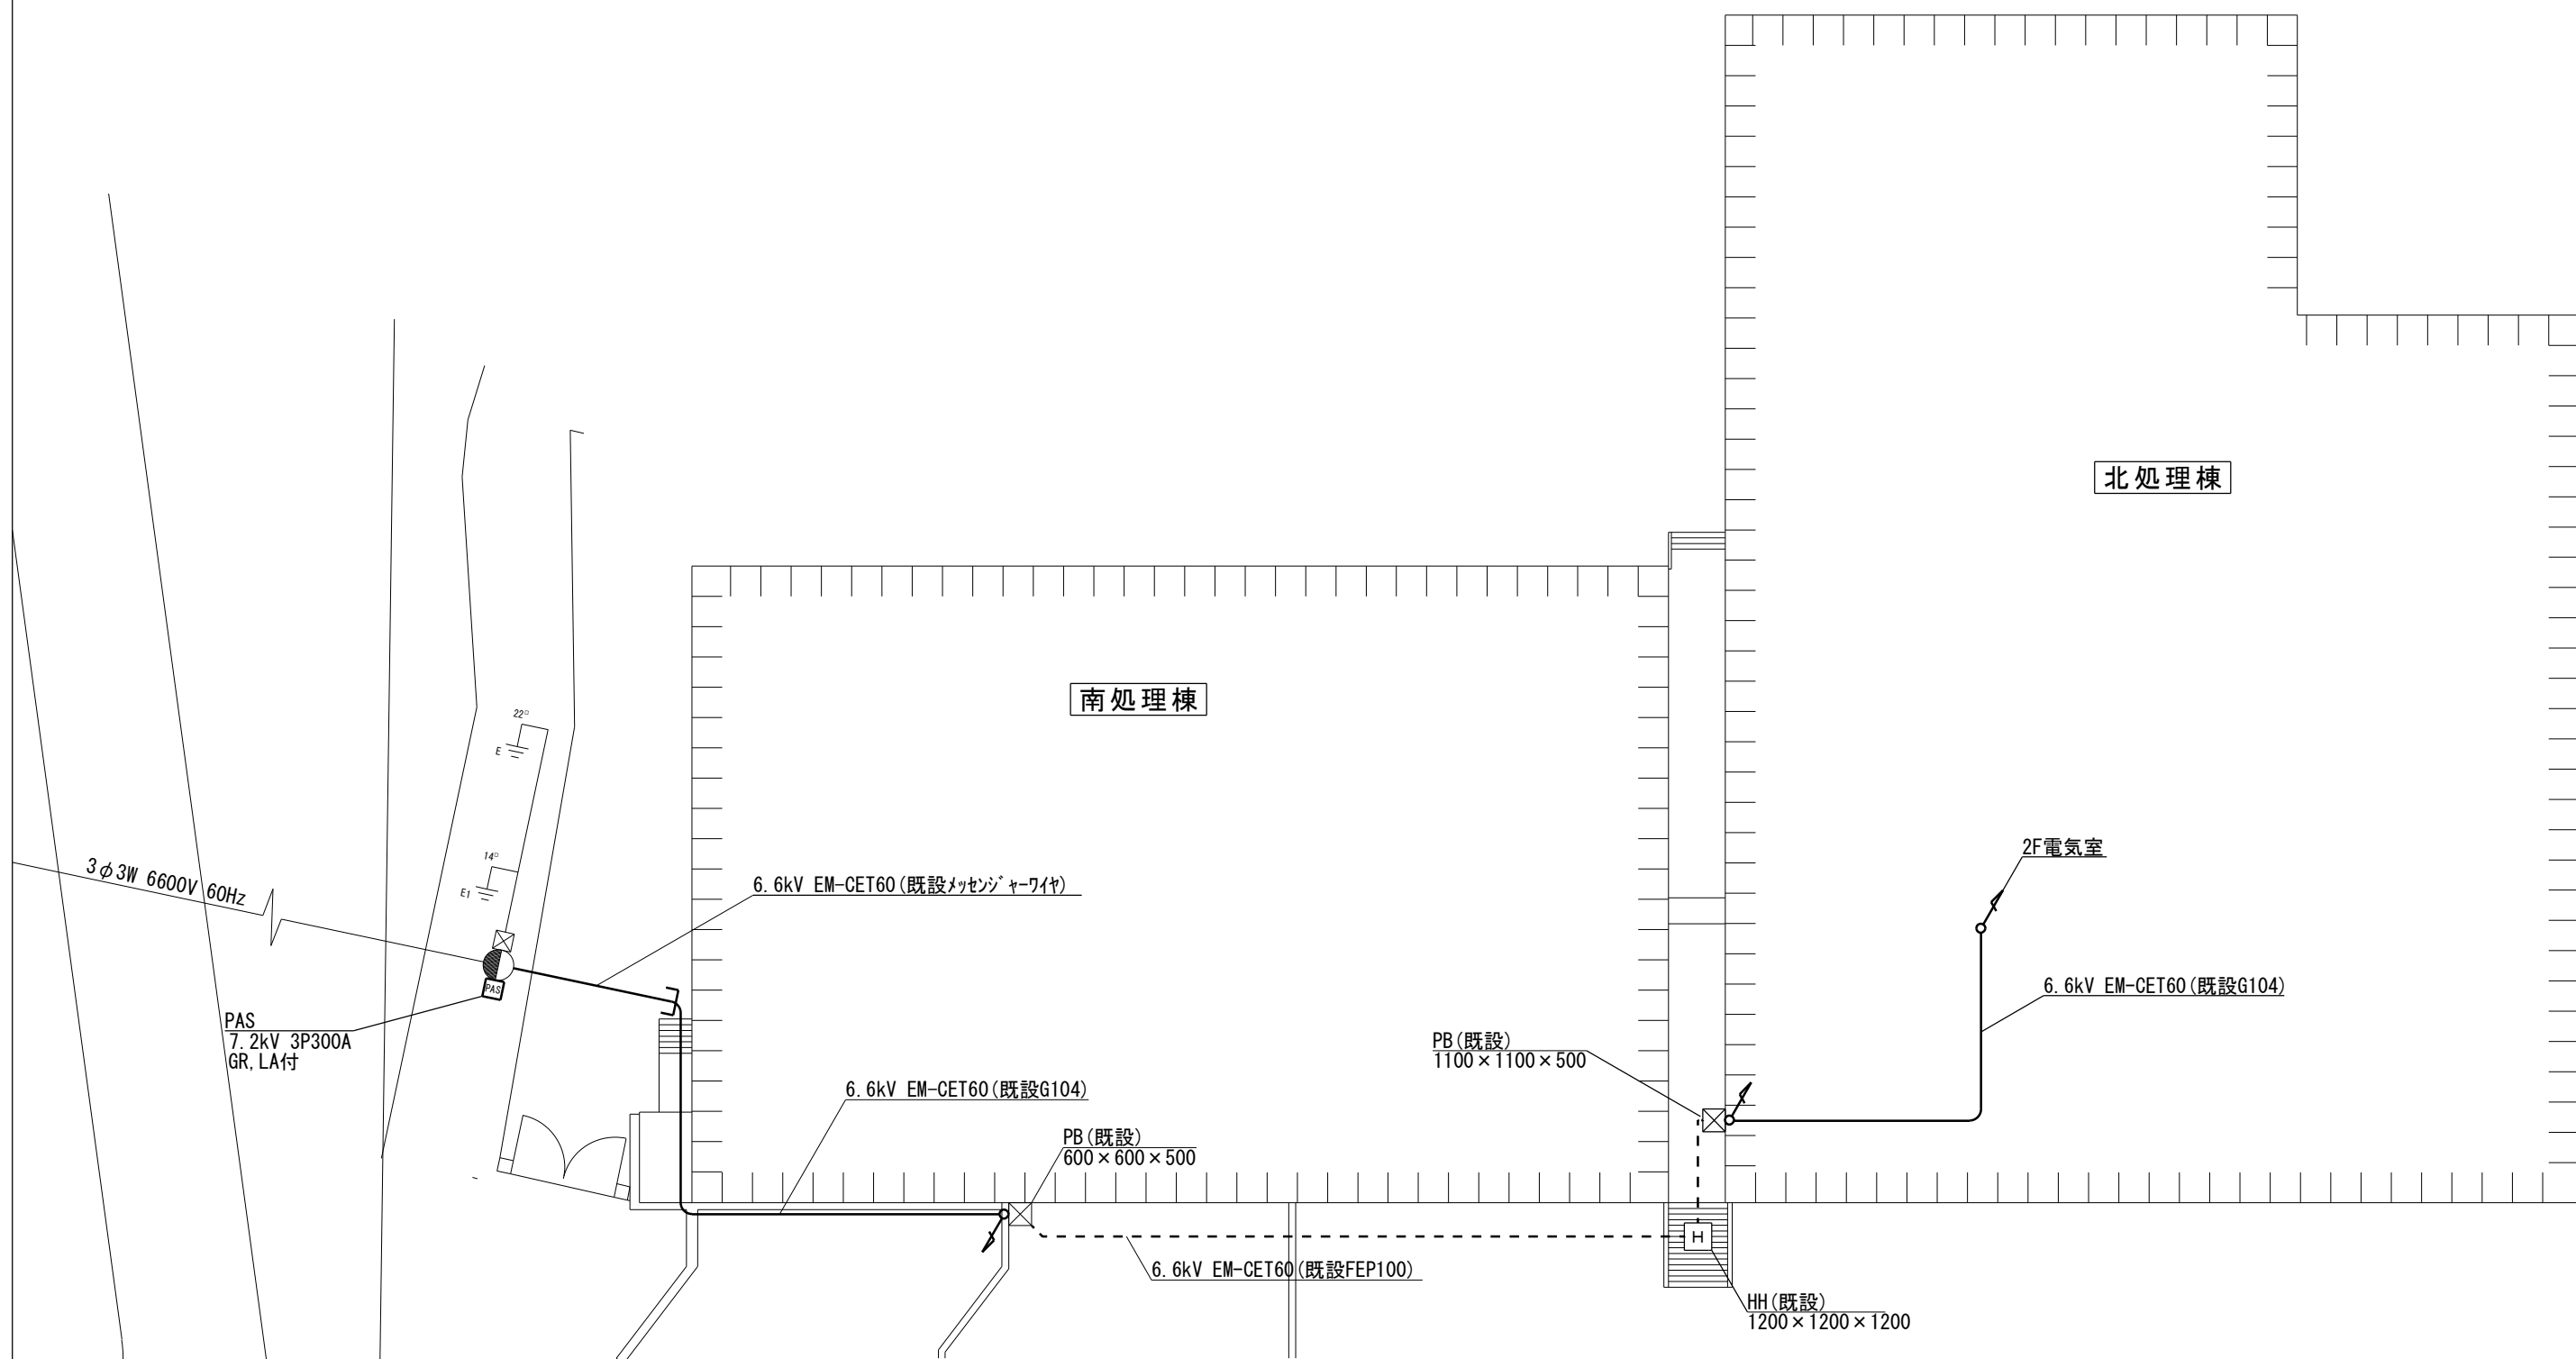

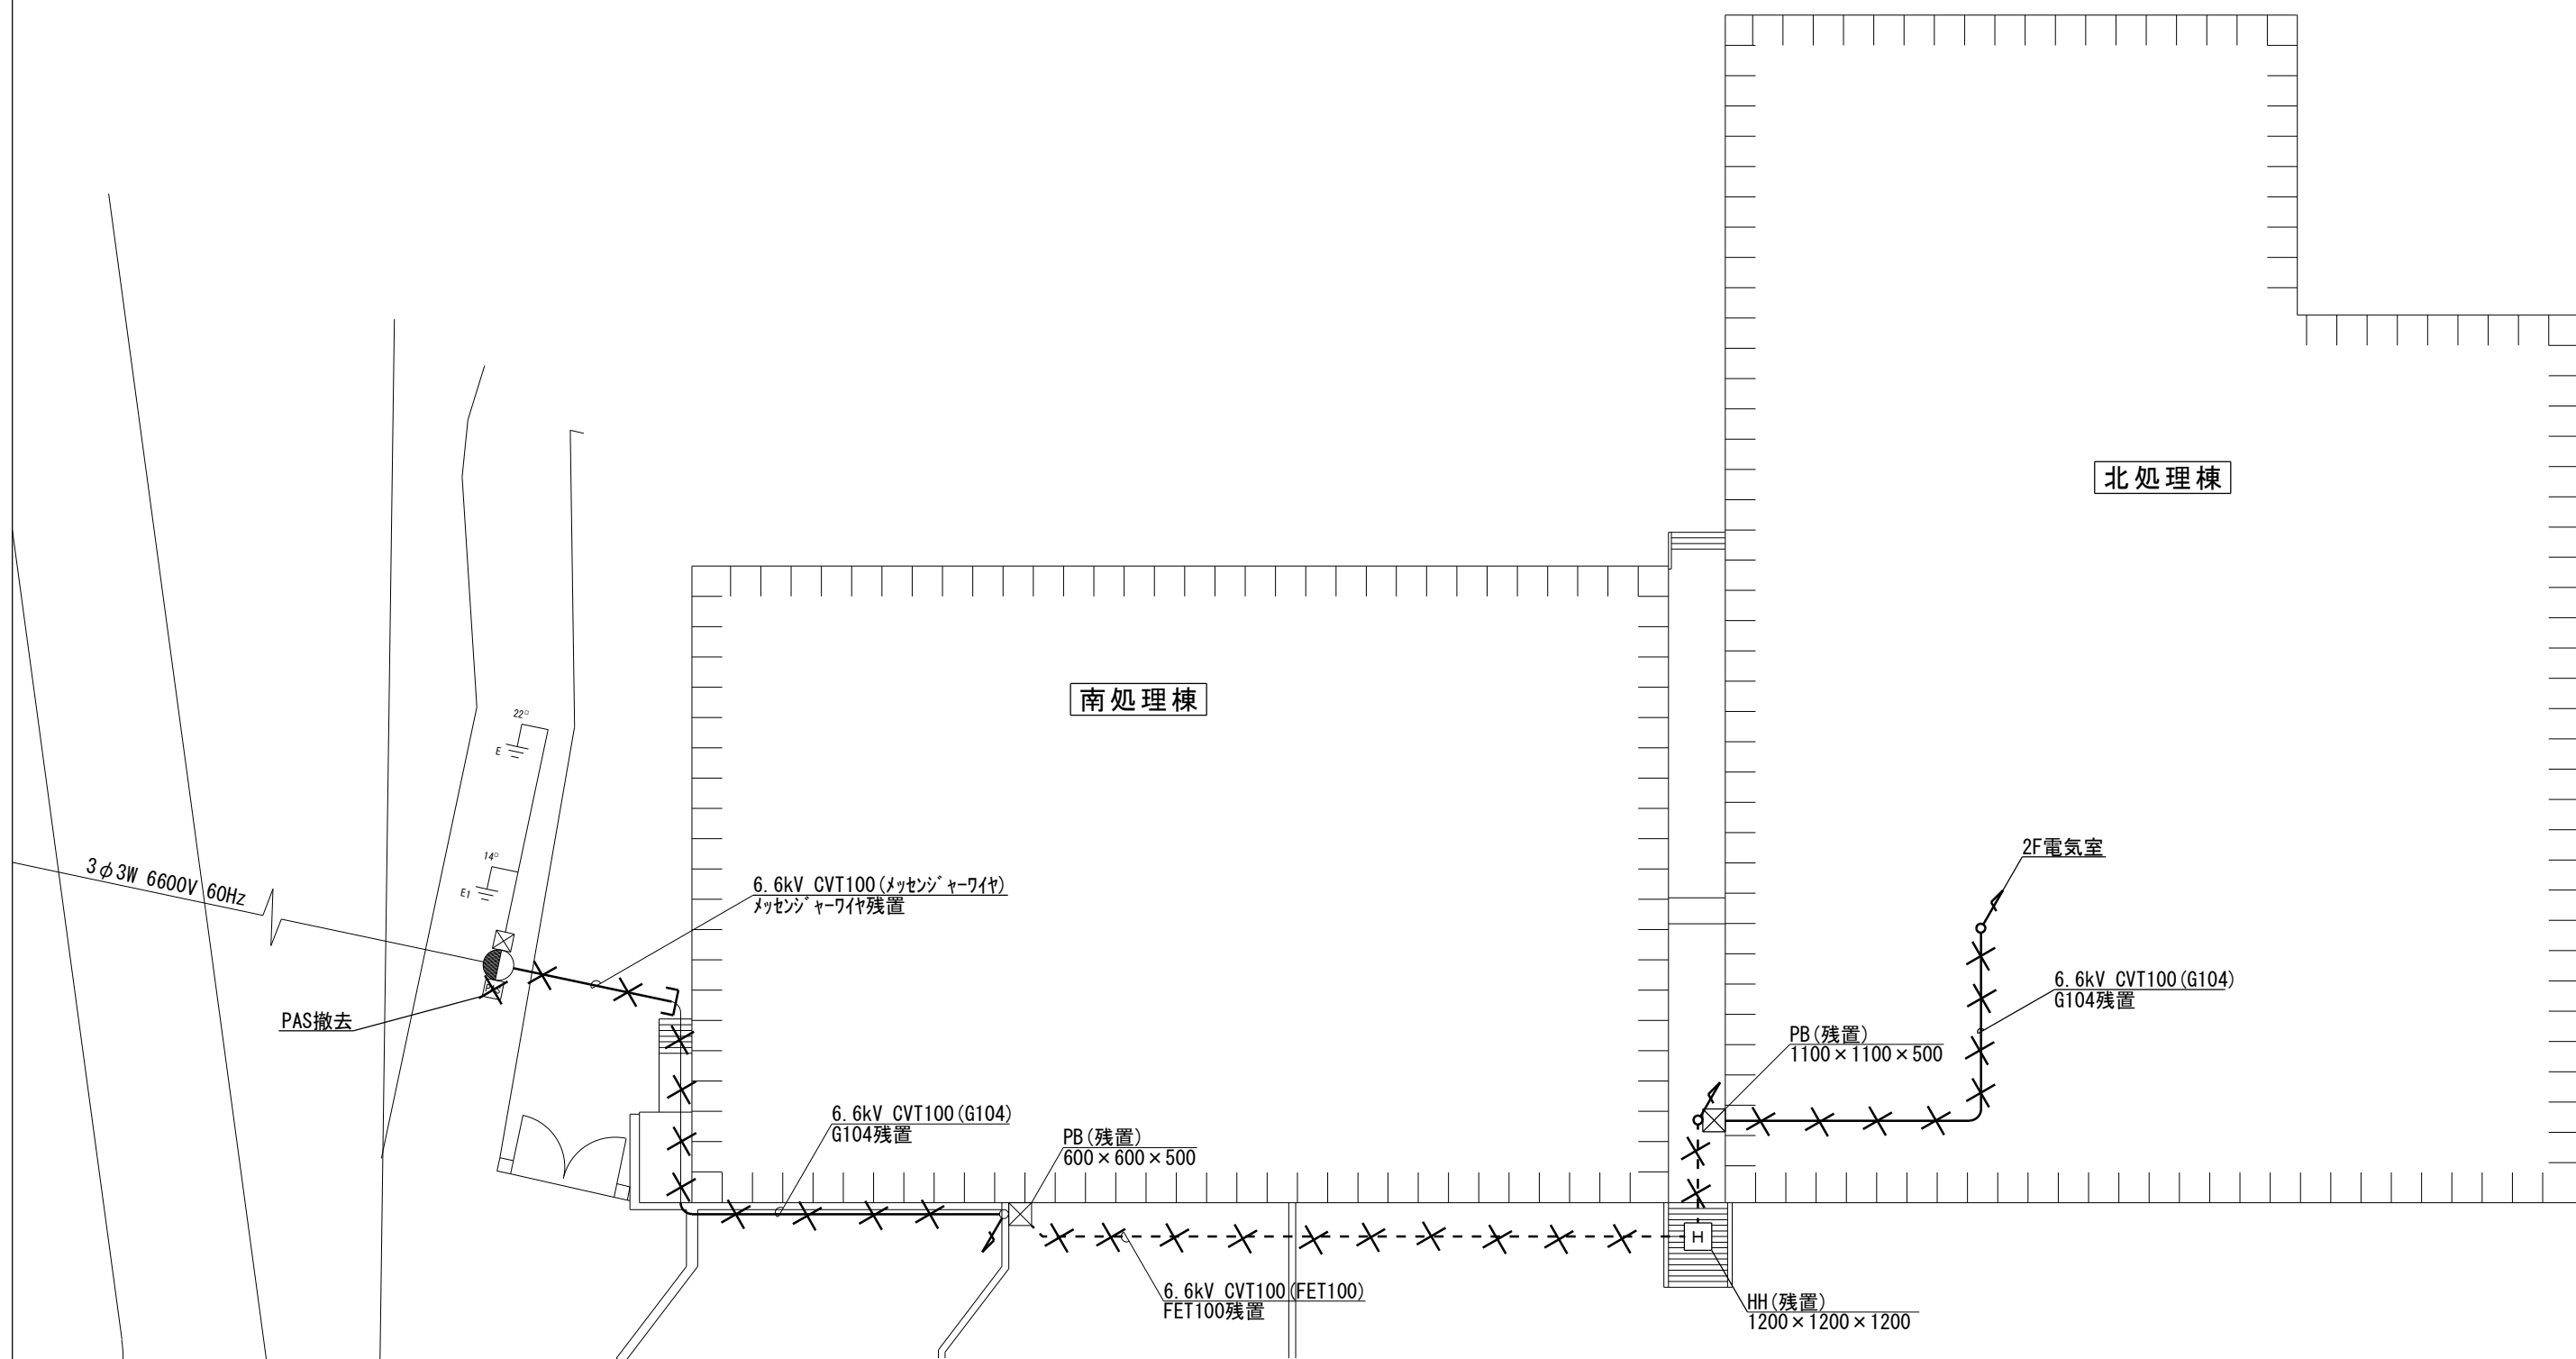

高低圧配電盤

S=1:50

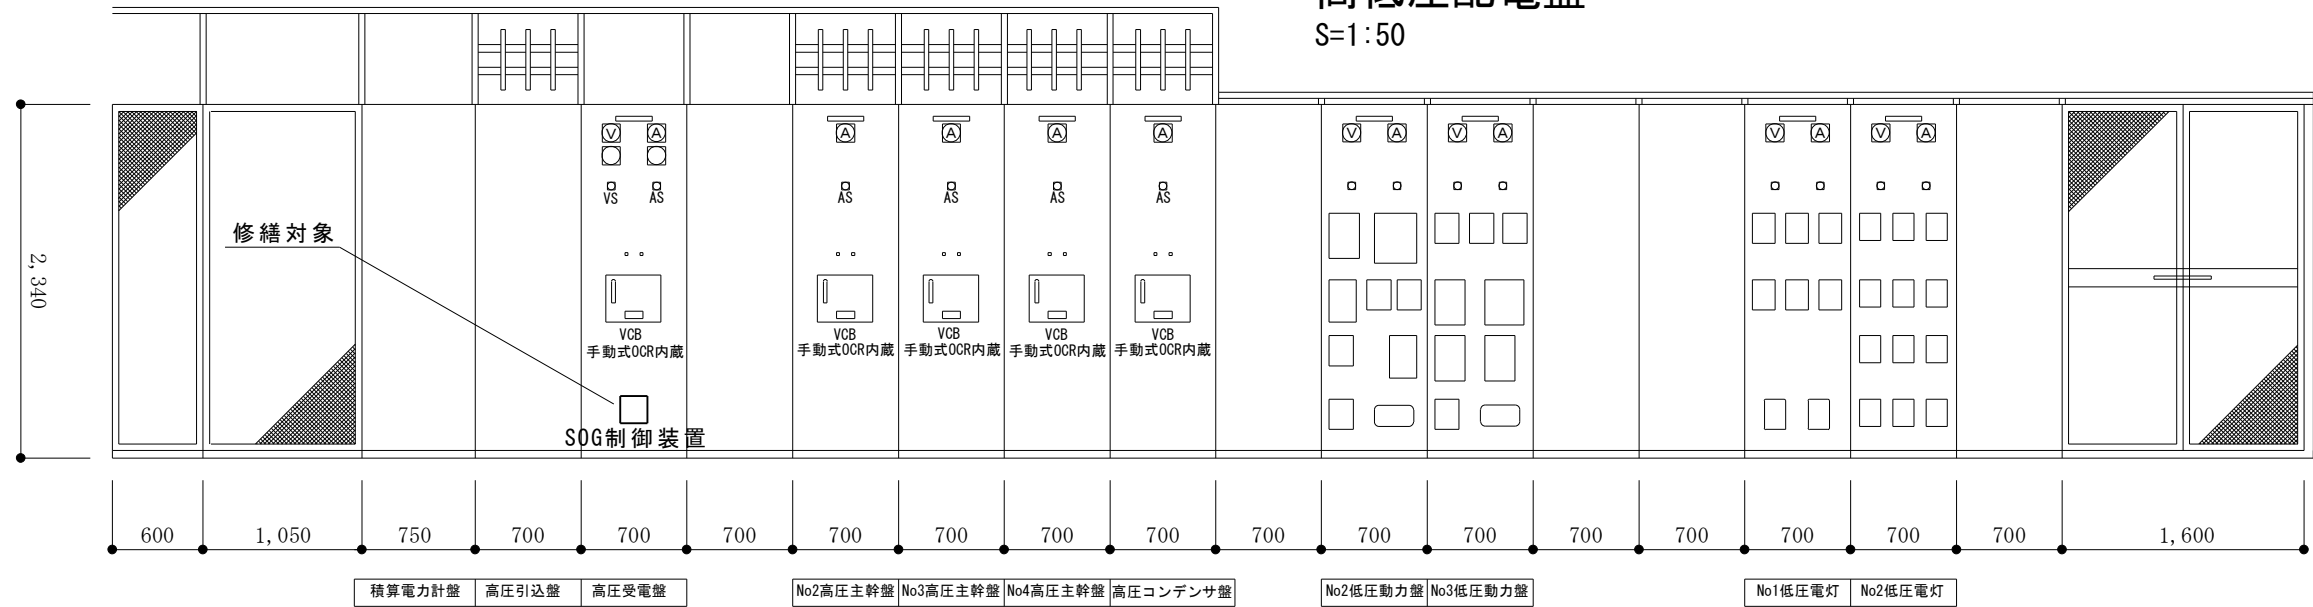


No2低圧動力盤

No3低圧動力盤

No1低圧電灯

No2低圧電灯

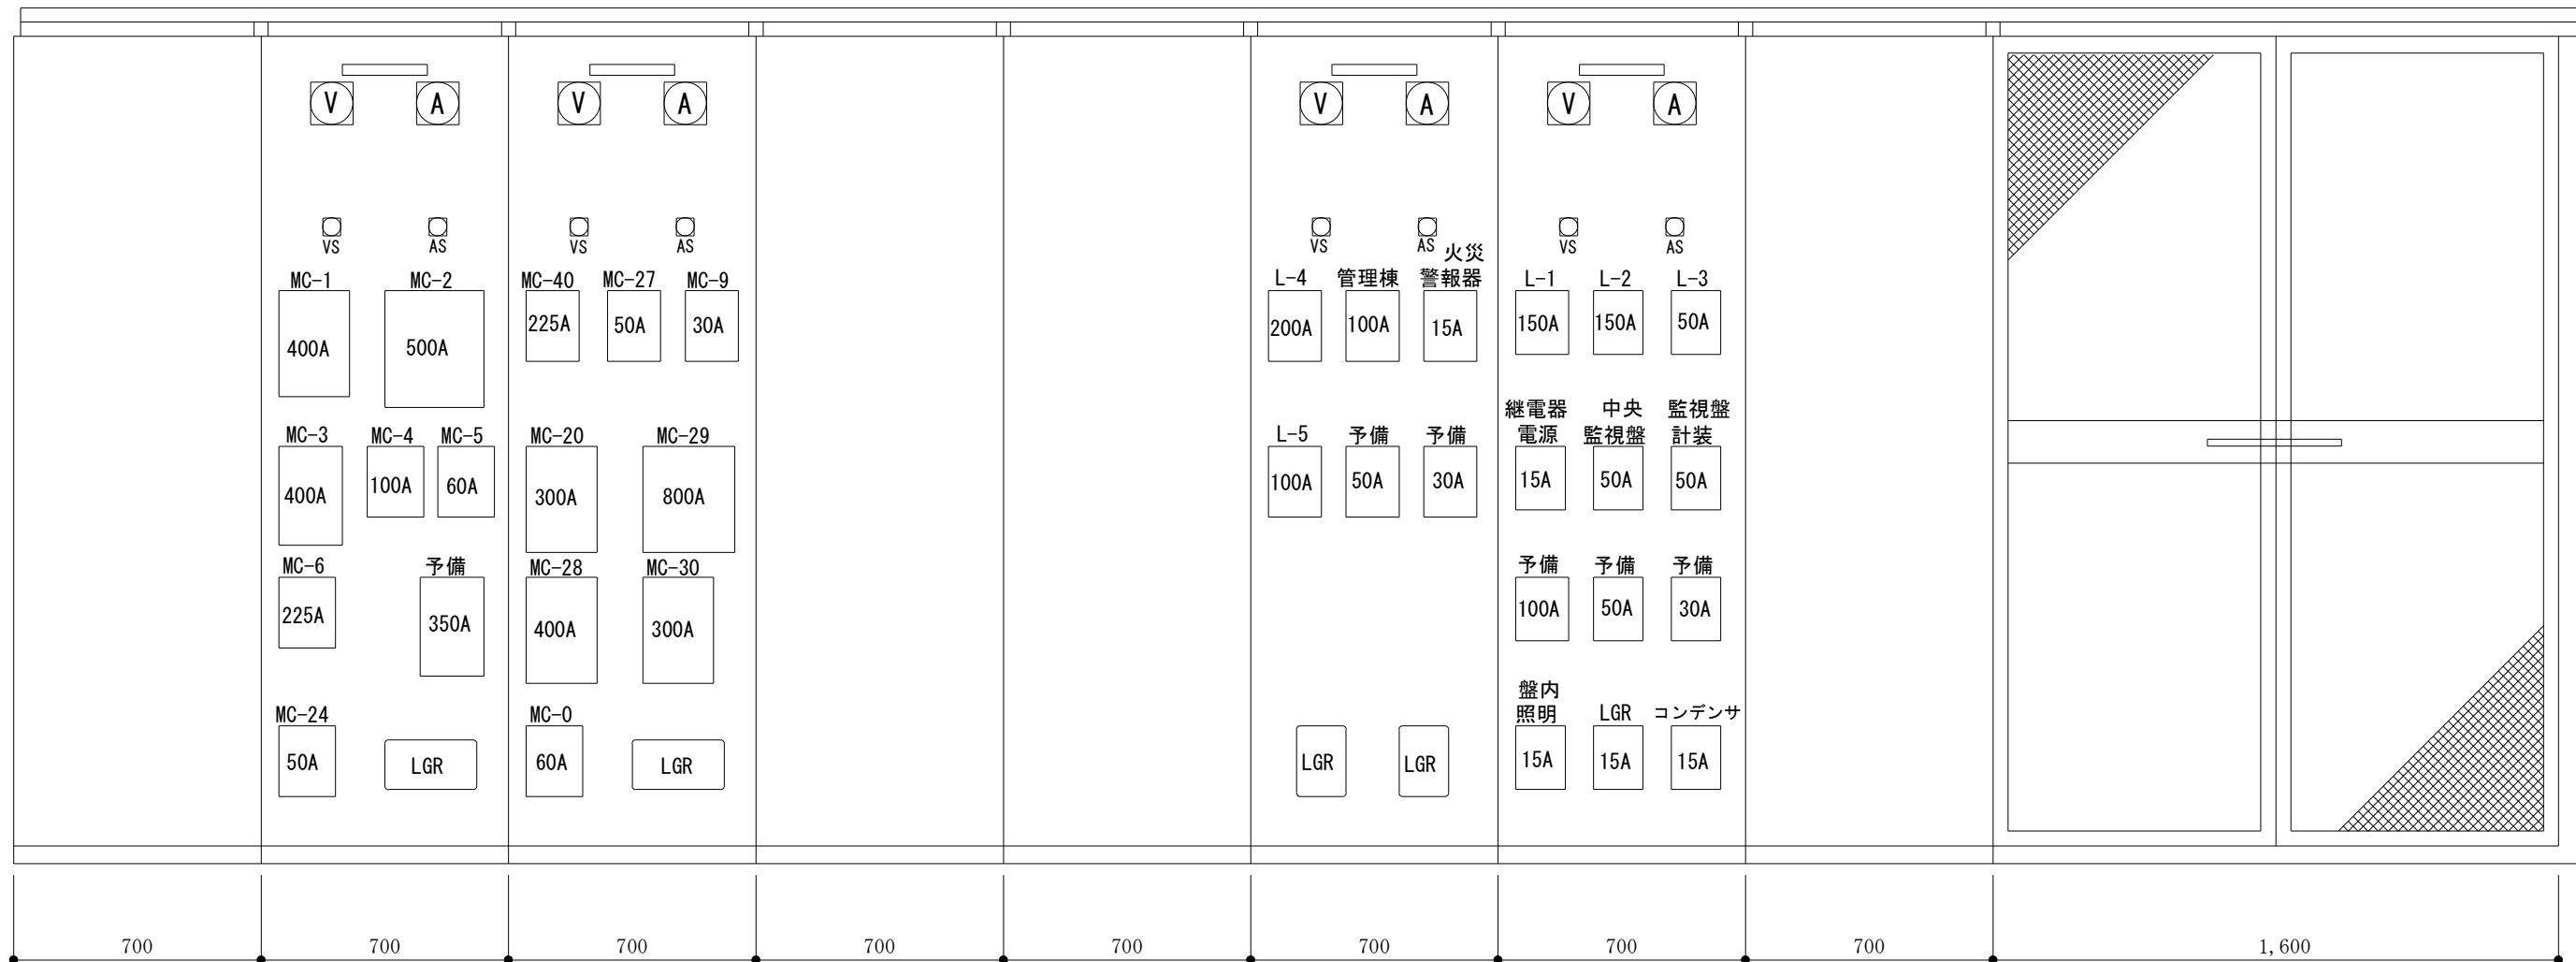

低圧配電盤

S=1:20

