


詳細図

第二貯水池

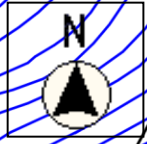


大和1号緑地

除草：400㎡（法面部）

注）個人宅敷地内を
通るので注意

側溝清掃

縮尺 1 : 1500

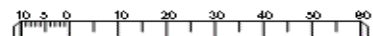

令和7年度大和1号緑地ほか除草等業務委託

詳細図

大和2号緑地

除草：500㎡（平地部）


484㎡（法面部）

側溝清掃


大和

令和7年度大和1号緑地ほか除草等業務委託


縮尺 1 : 1500

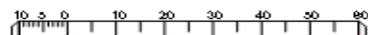


詳細図

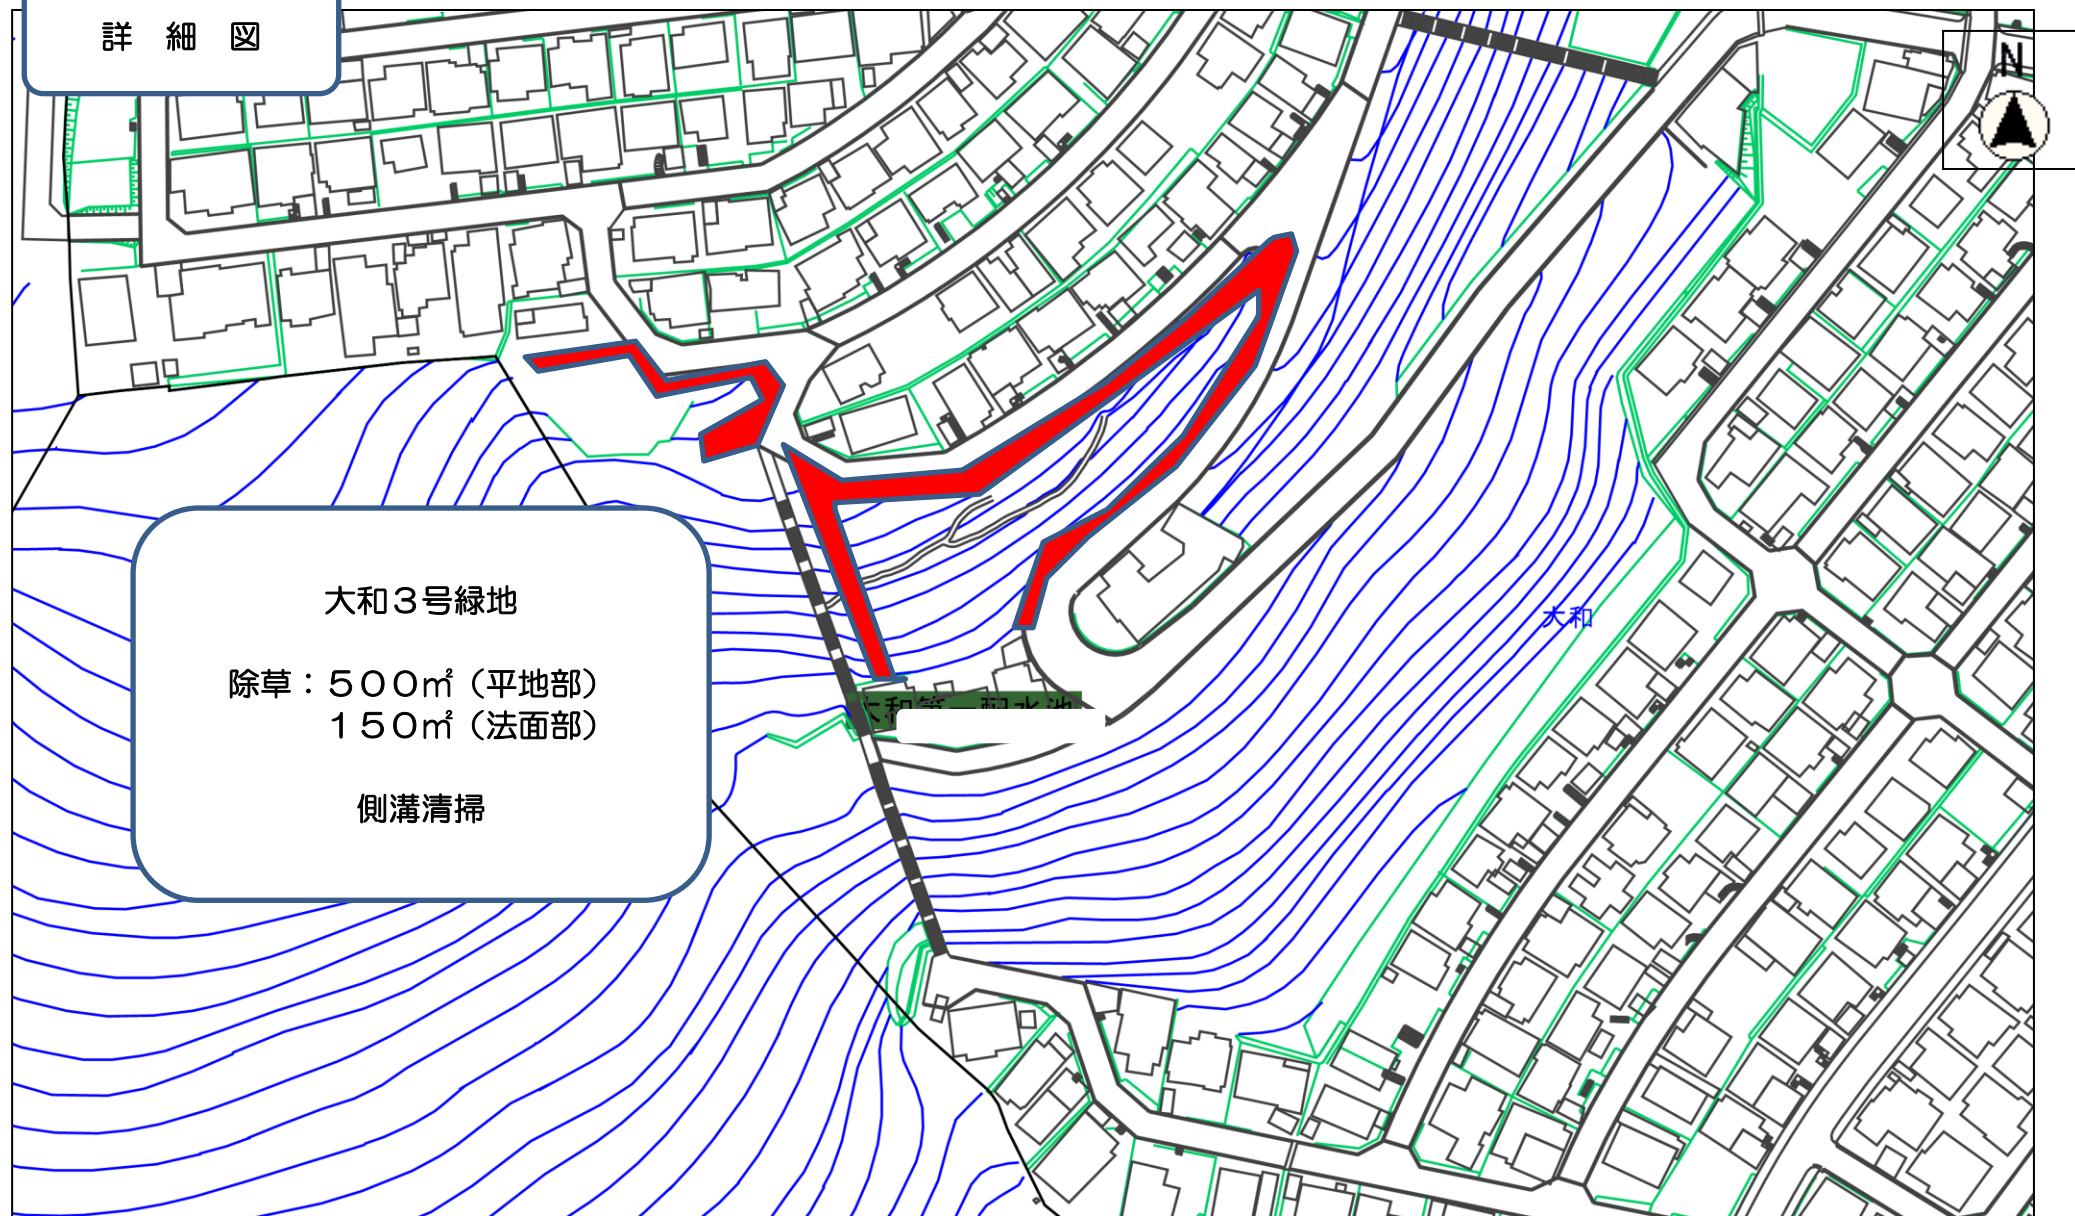

令和7年度大和1号緑地ほか除草等業務委託

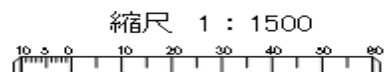

詳細図

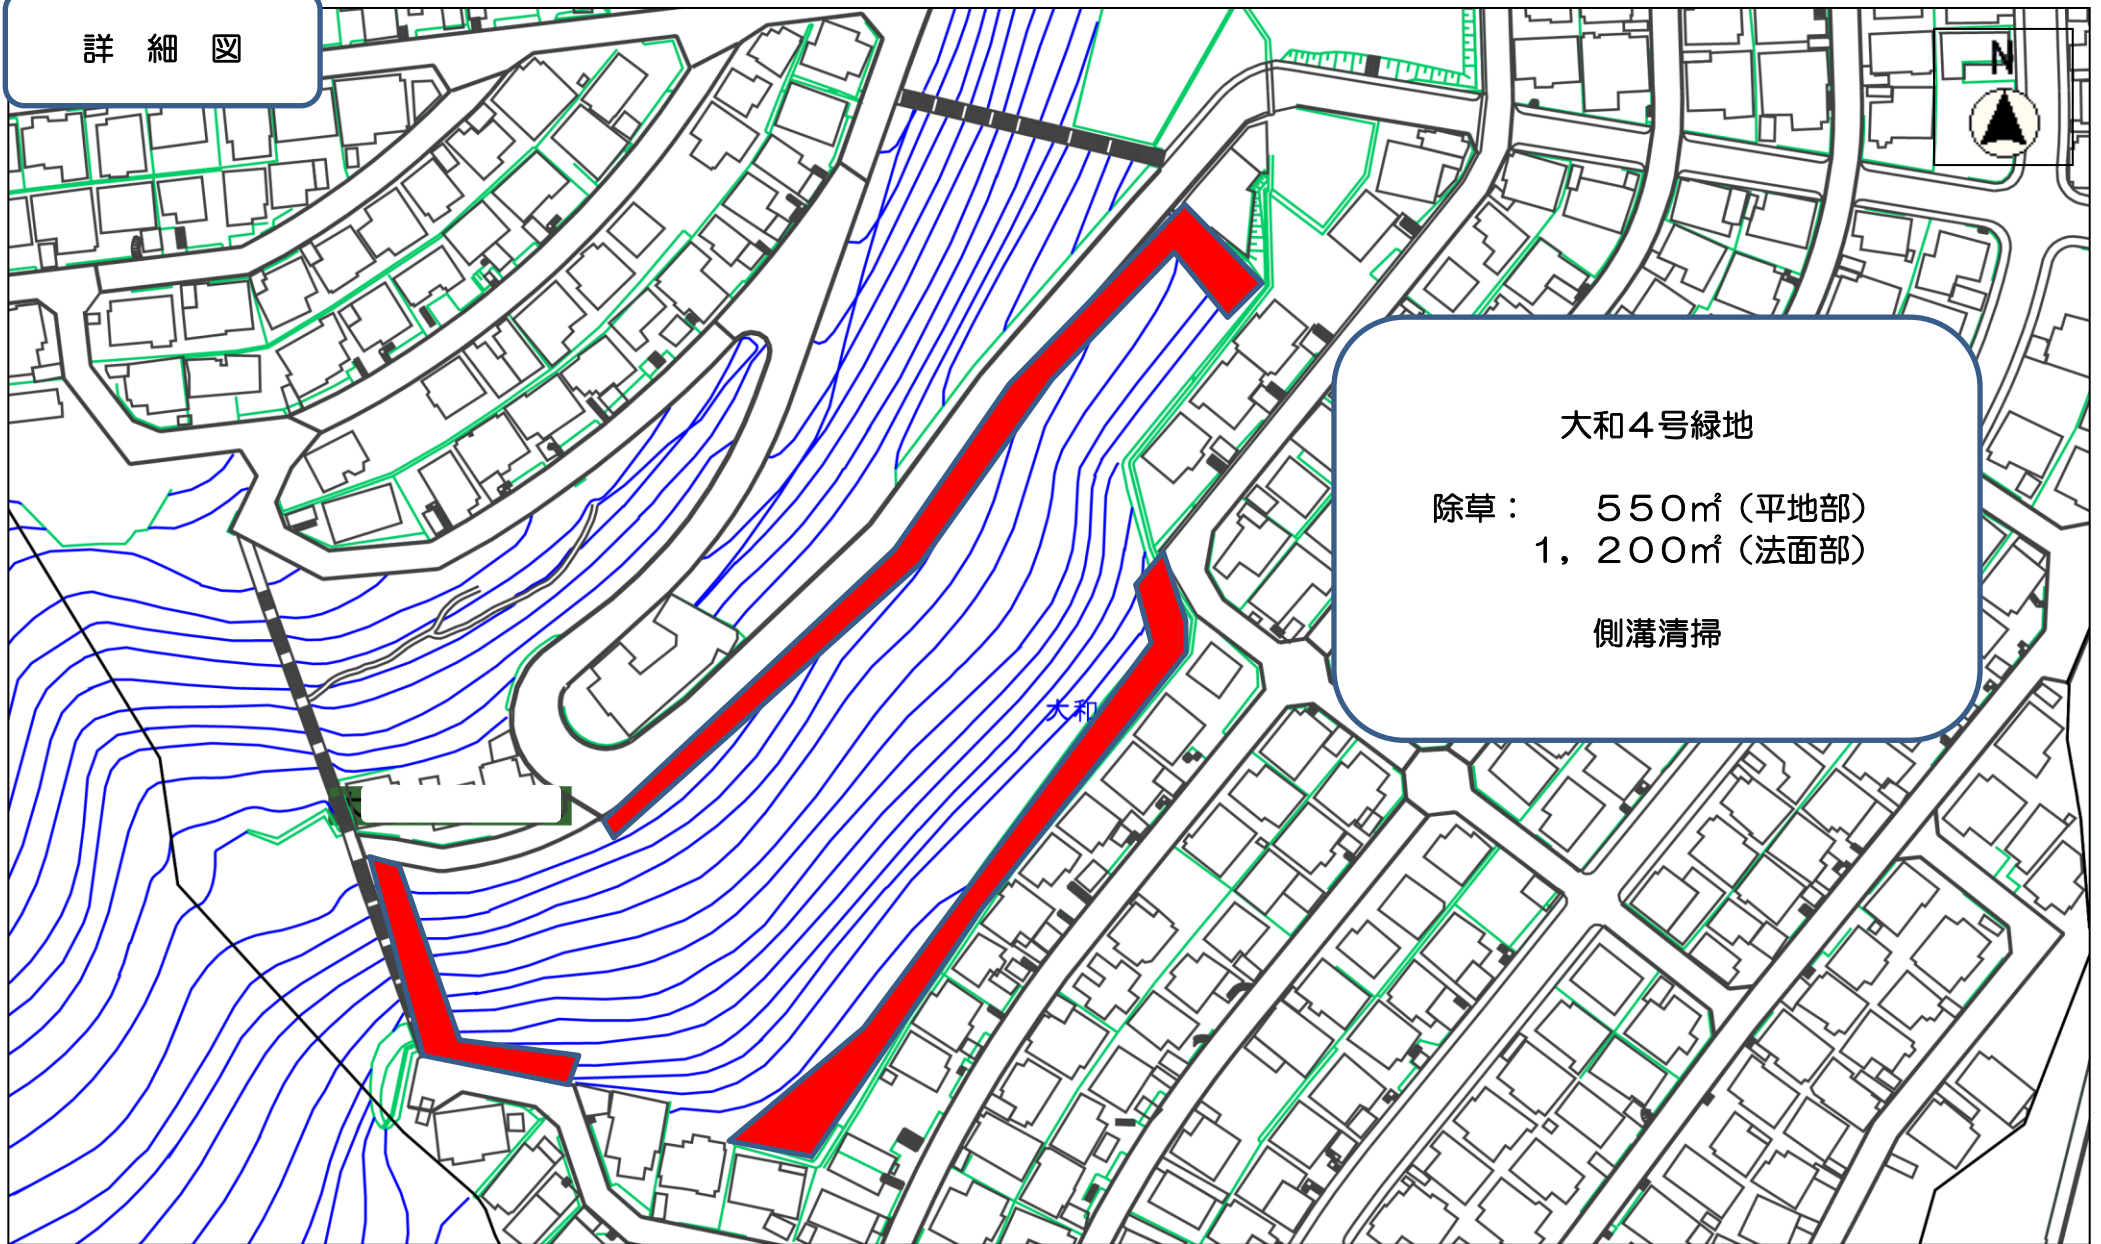

大和4号緑地


除草： 550㎡（平地部）
1,200㎡（法面部）

側溝清掃

大和

令和7年度大和1号緑地ほか除草等業務委託

縮尺 1 : 1500

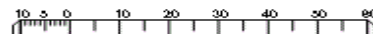

詳細図

大和5号緑地


除草：84㎡（平地部）
85㎡（法面部）

注）個人宅敷地内を
通るので注意


側溝清掃

令和7年度大和1号緑地ほか除草等業務委託

縮尺 1 : 1500

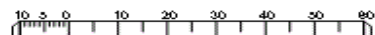

詳細図

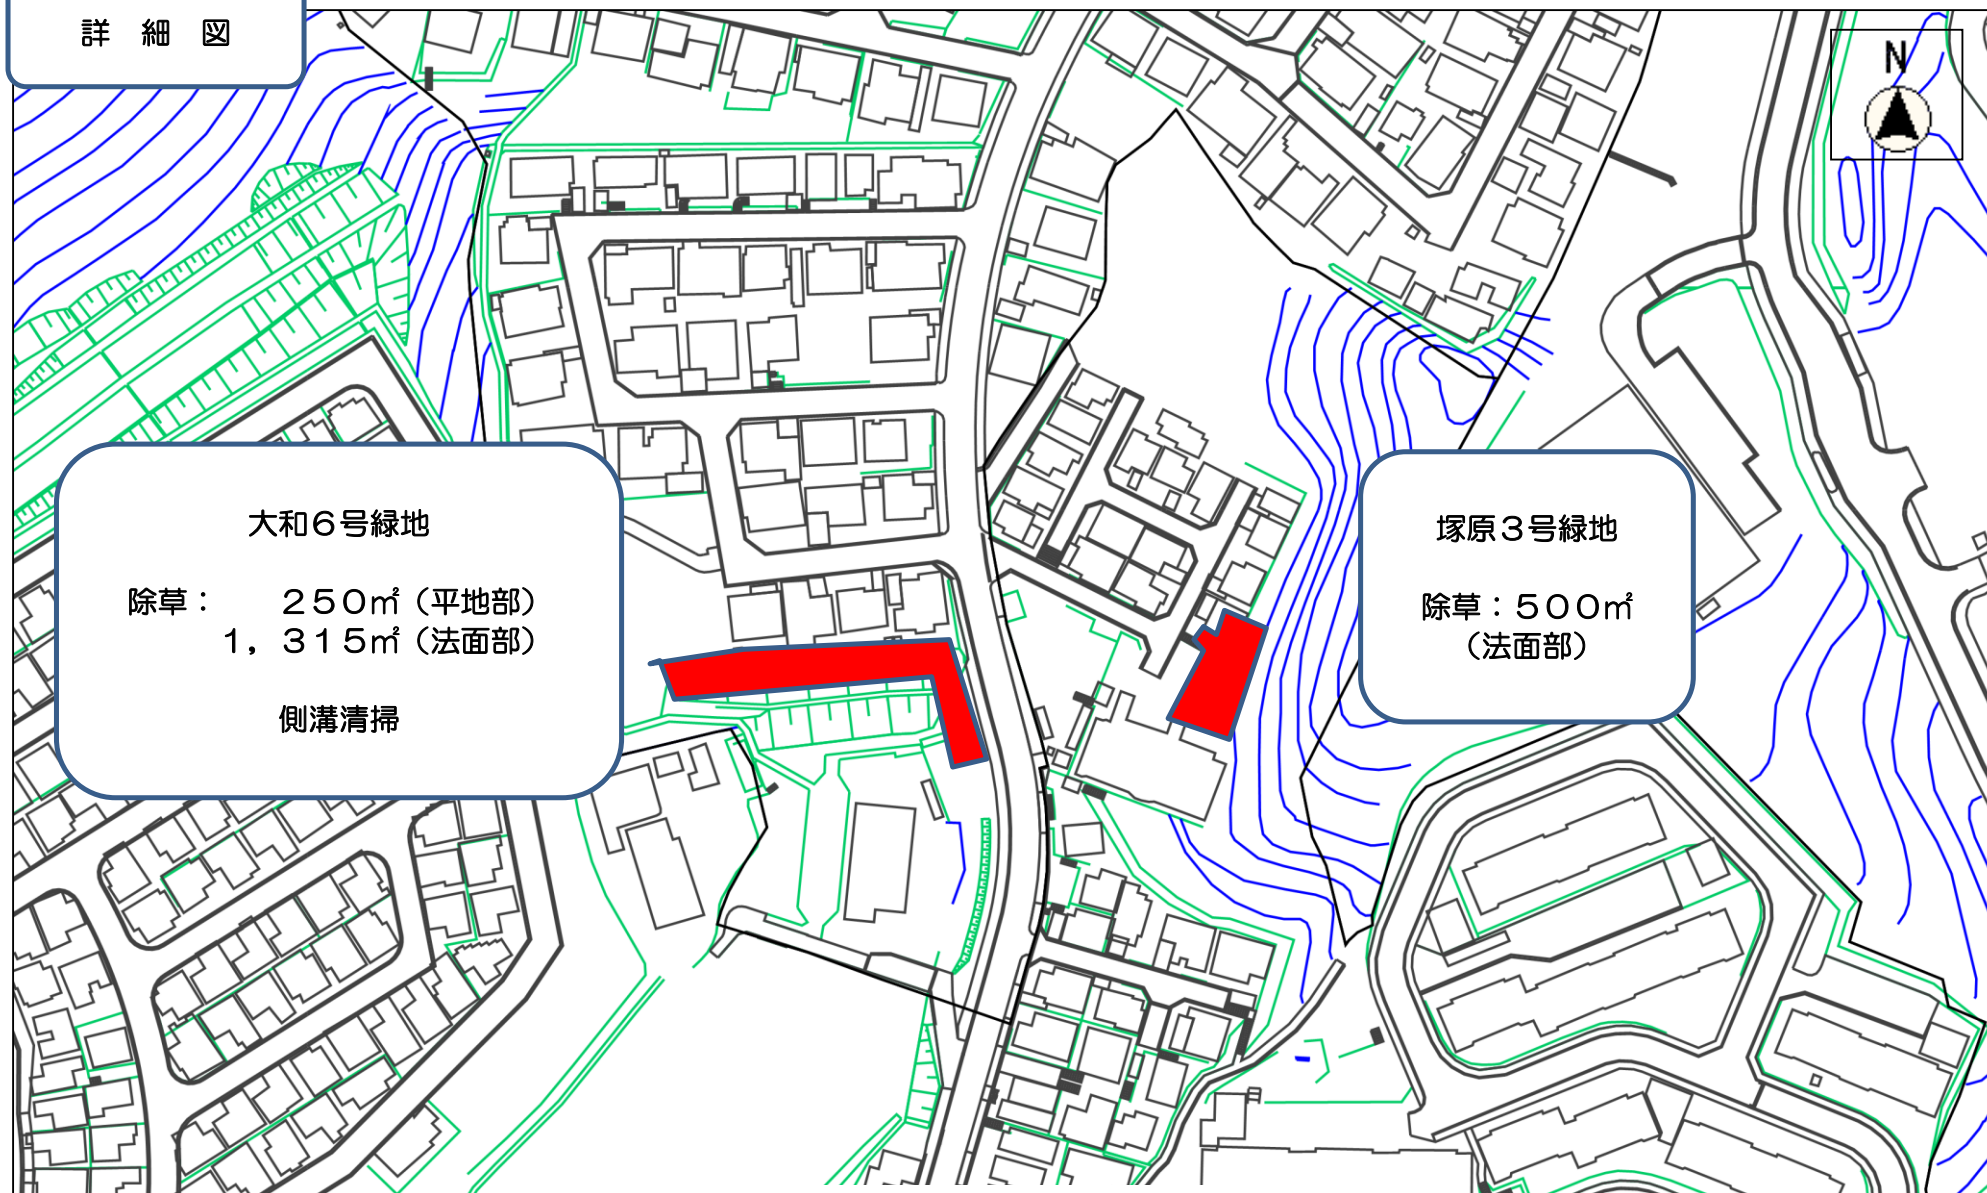

令和7年度大和1号緑地ほか除草等業務委託

縮尺 1 : 1500

10 20 30 40 50 60

詳細図


大和7号緑地

除草：125㎡（平地部）
125㎡（法面部）

側溝清掃

大和

縮尺 1 : 1500

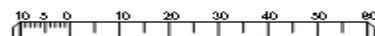

令和7年度大和1号緑地ほか除草等業務委託

詳細図

大和北公園

除草：300㎡（平面部）
200㎡（法面部）

刈込：200㎡

側溝清掃



令和7年度大和1号緑地ほか除草等業務委託

縮尺 1 : 500
10 0 0 10


詳細図

大和西公園


除草：500㎡（平面部）

刈込：10㎡

側溝清掃

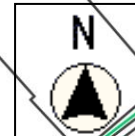

縮尺 1 : 500

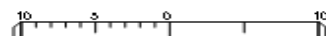

令和7年度大和1号緑地ほか除草等業務委託

詳細図

大和南公園

除草：200㎡（平面部）
200㎡（法面部）


刈込：200㎡

側溝清掃

N

縮尺 1 : 500

令和7年度大和1号緑地ほか除草等業務委託

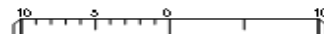

詳細図

摂津峡公園（河鹿橋～山水館電光板）

除草：2,030㎡（法面部）

摂津峡青少年キャンプ場

摂津峡公園（外周道路沿）

除草：2,750㎡（法面部）

刈込：1,264㎡

摂津峡公園


摂津峡公園（入口斜面）

除草：1,855㎡（法面部）

刈込：843㎡

令和7年度大和1号緑地ほか除草等業務委託

縮尺 1 : 2500

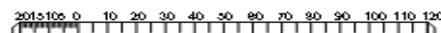

詳細図

奈佐原1号緑道

除草：460㎡（平面部）

刈込：668㎡

新奈佐原緑道

奈佐原公園下部道路沿

除草：273㎡

（平面部）

刈込：273㎡

階段上部

除草：94㎡

（平面部）

刈込：94㎡

階段下部

除草：268㎡

（法面部）

刈込：268㎡

緑道下段

除草：556㎡

（平面部）

刈込：216㎡

UR通行路

除草：37㎡

（平面部）

刈込：37㎡

阿武山中学校南側

除草：200㎡

（平面部）

除草：400㎡

（法面部）

刈込：600㎡

奈佐原交番

阿武山図書館

阿武山公民館


阿武野配水池

山たつの子保育園／ホーム阿武山荘

阿武山中学校

上の池公園

縮尺 1 : 3000

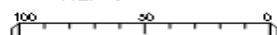

詳細図

上土室2号緑道

除草：547㎡（平面部）

刈込：353㎡



a区域


b区域
私有地との境界に注意。

土室川分水路

除草：1,050㎡（平面部）

刈込：580㎡

縮尺 1 : 5000

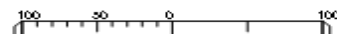

令和7年度大和1号緑地ほか除草等業務委託

詳細図

清水台1号緑道


除草：1,916㎡（法面部）

刈込：1,794㎡

側溝清掃



縮尺 1 : 3000

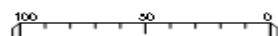

令和7年度大和1号緑地ほか除草等業務委託