



付近見取図
S=1:5000

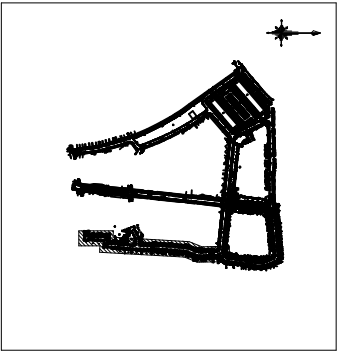

下水道施設平面図
高槻市深沢町二丁目
S=1:500

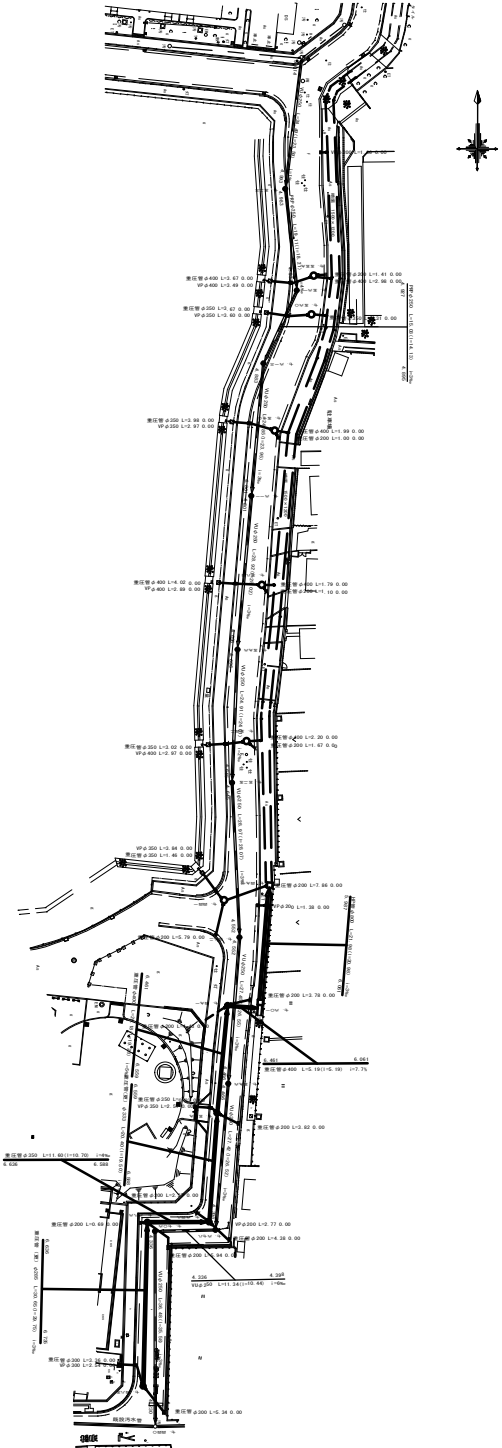

凡 例	
	雨水1号入孔 (φ800)
	雨水2号入孔 (φ1200)
	雨水特1号入孔 (800×800)
	雨水特2号入孔 (1000×1000)
	雨水取付管
	雨水取付管
