

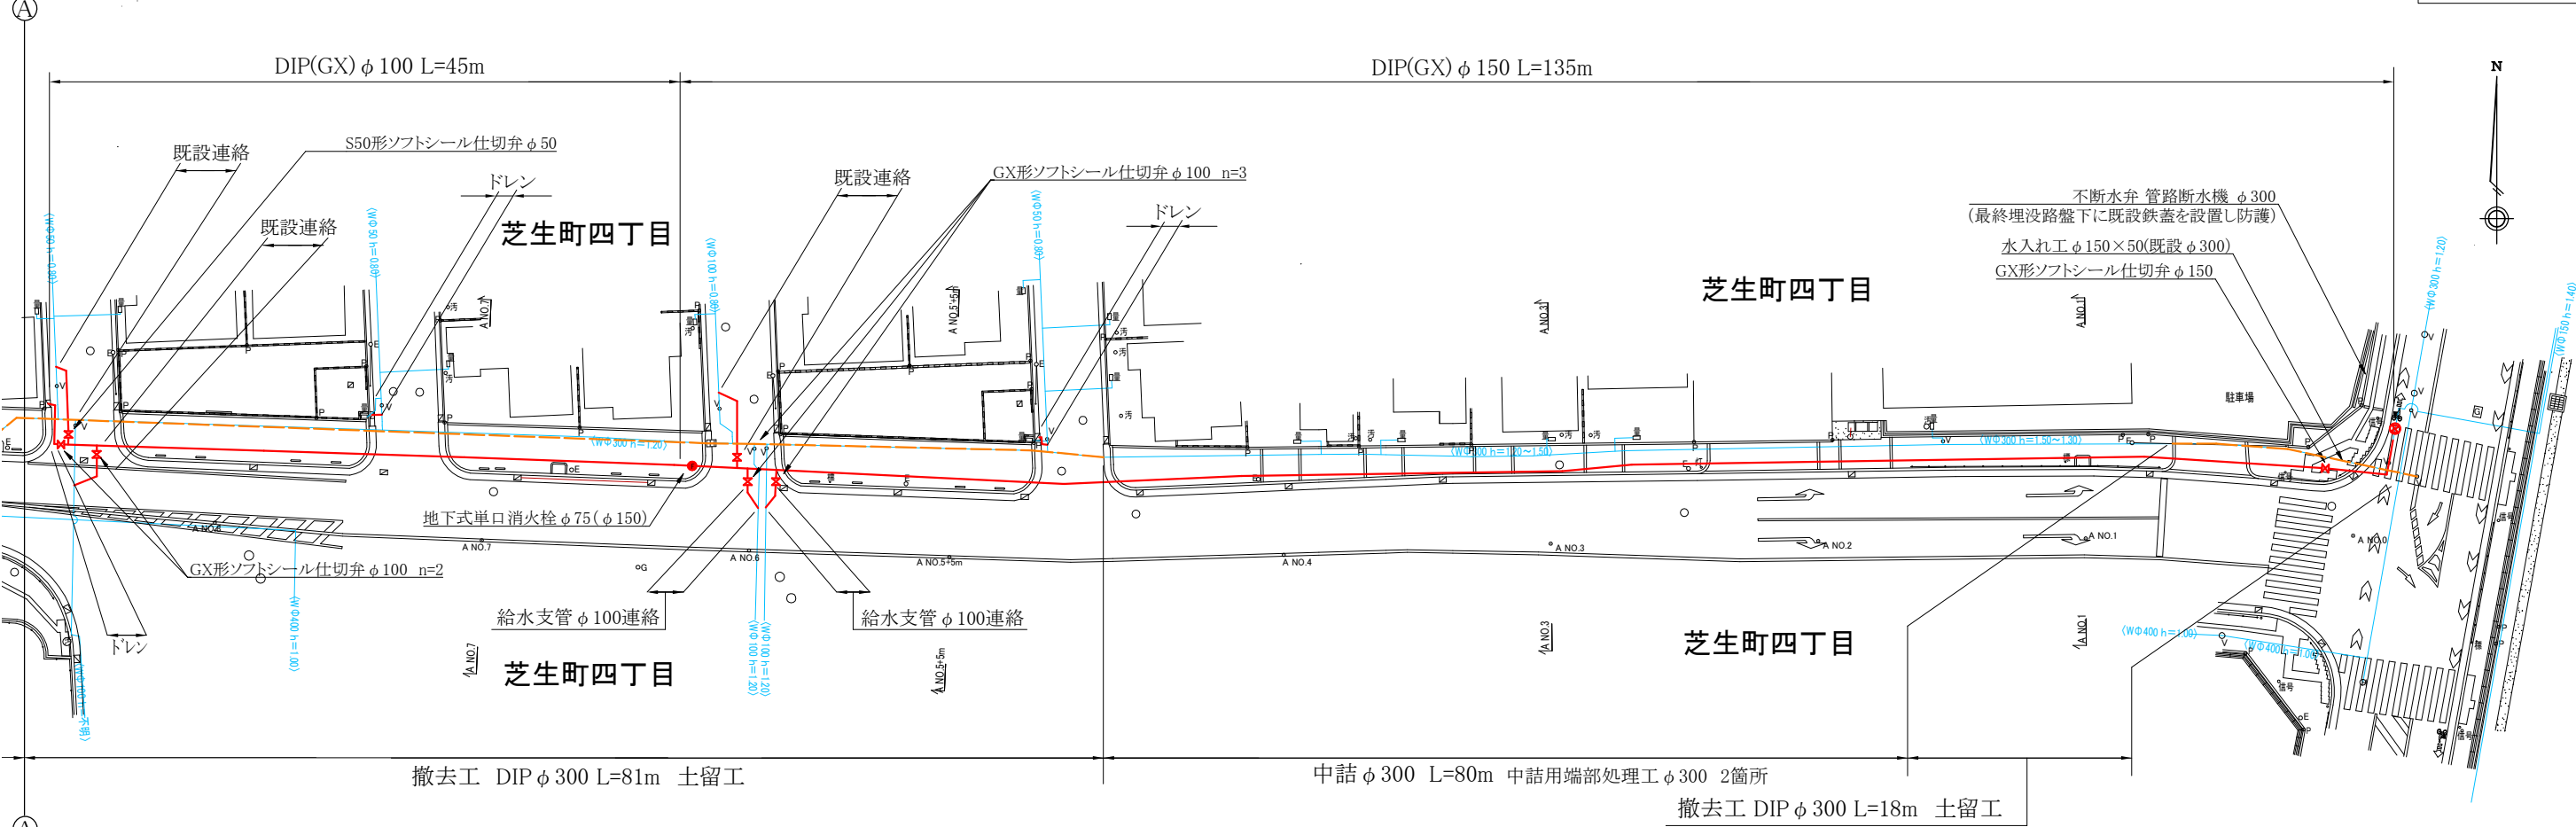



平面図 S=1/250 (昼間工事)

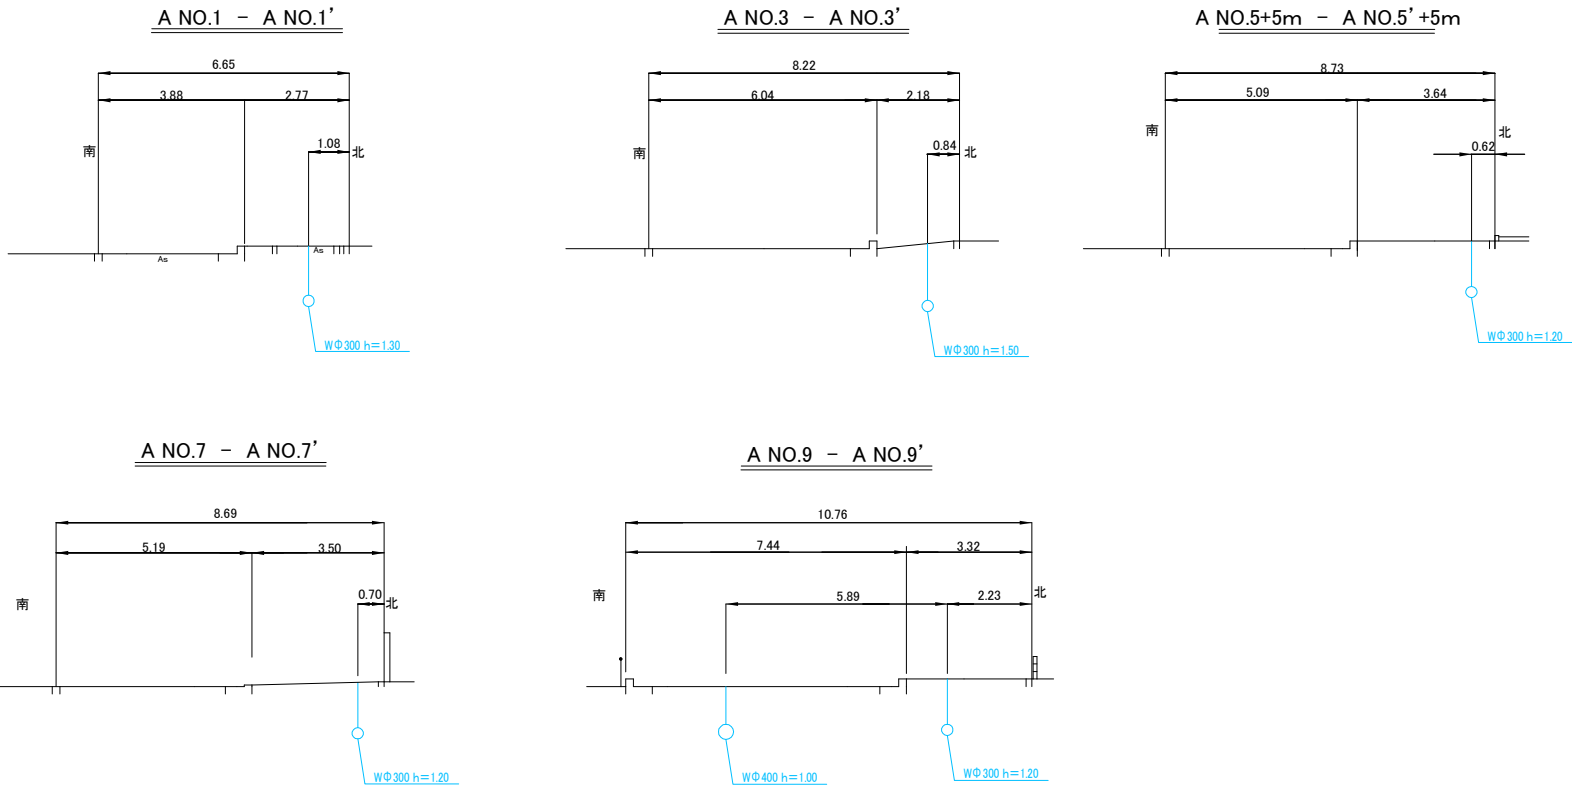

横断図 S=1:100

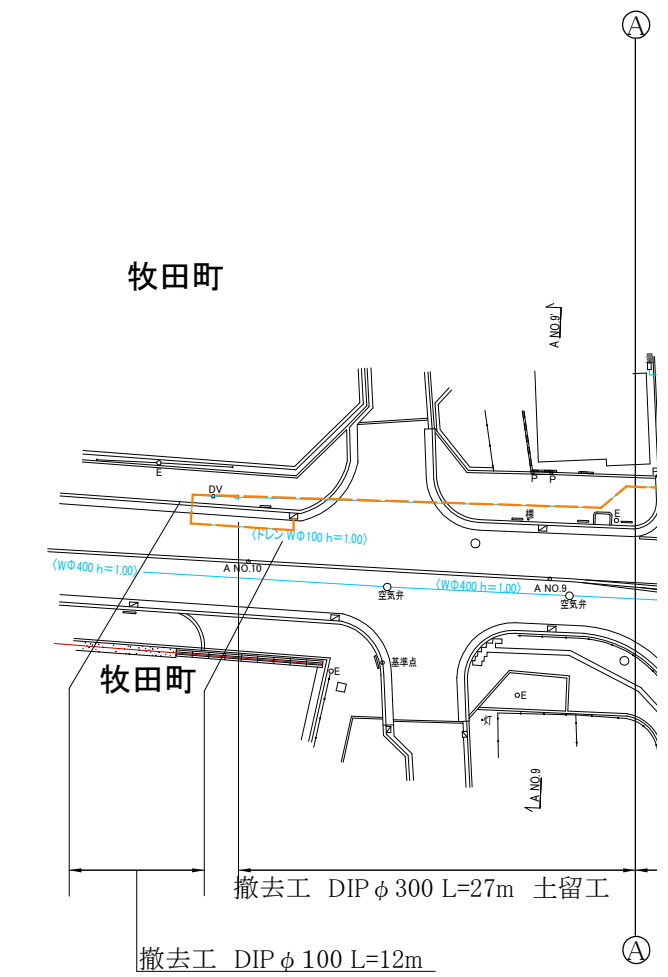

位置見取図

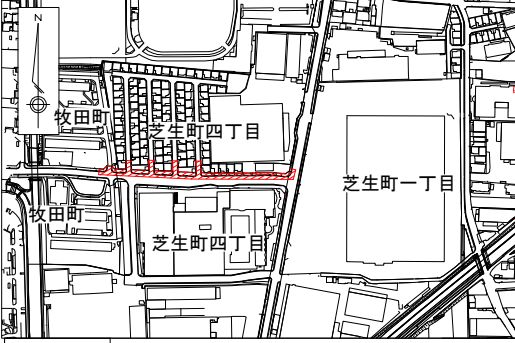

工事番号	第 07-352 号
工 事 名	芝生町四丁目地区ほかに口径150から100耗配水管改良工事
図 面 名	平面図、横断図
施工年度及び工事種別	令和7年度 改良工事
高 槻 市 水 道 部 管 路 整 備 課	