

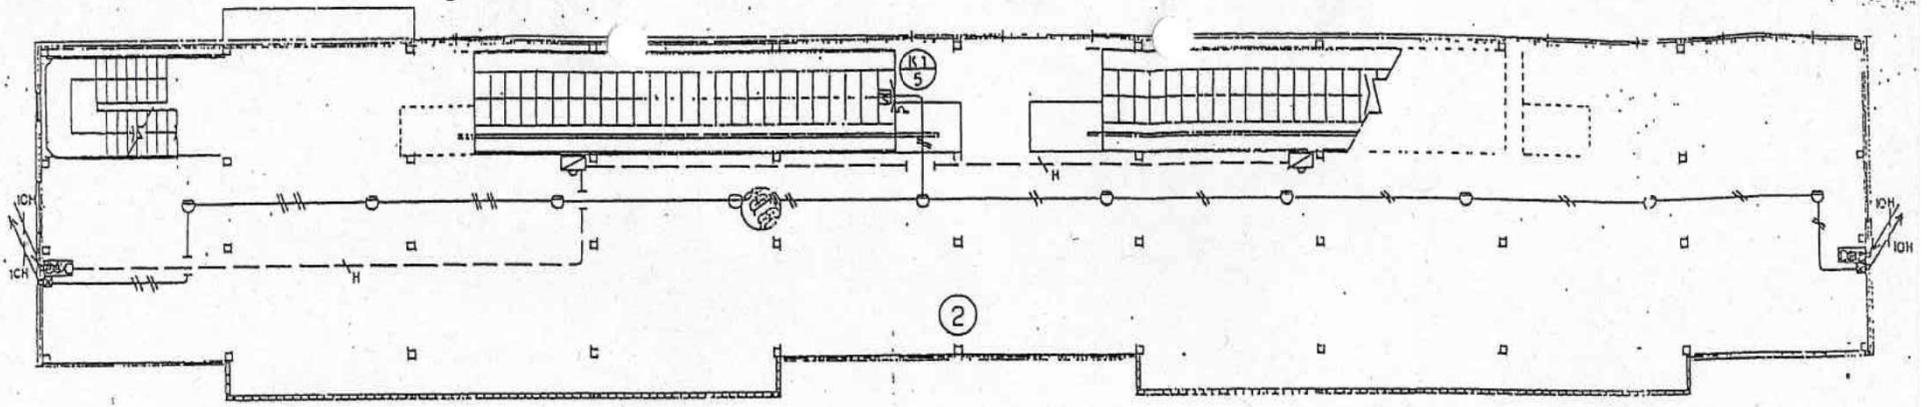





摂津富田駅前自転車駐車場（1階・2階）

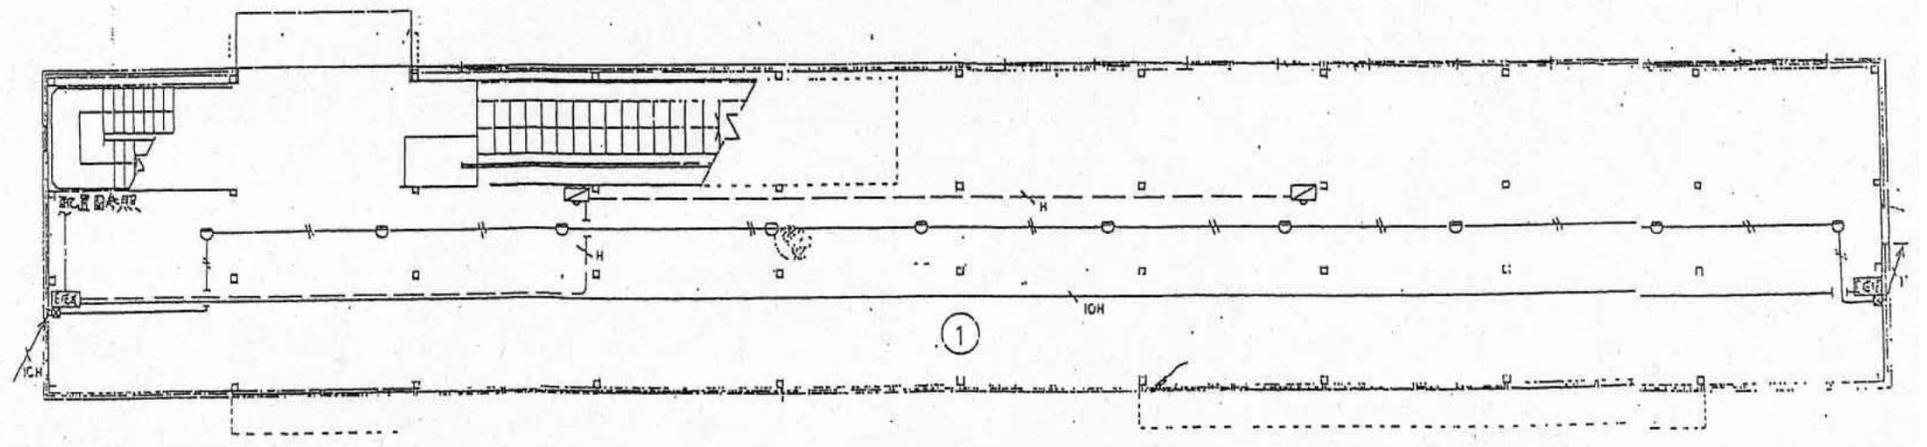


2F平面図

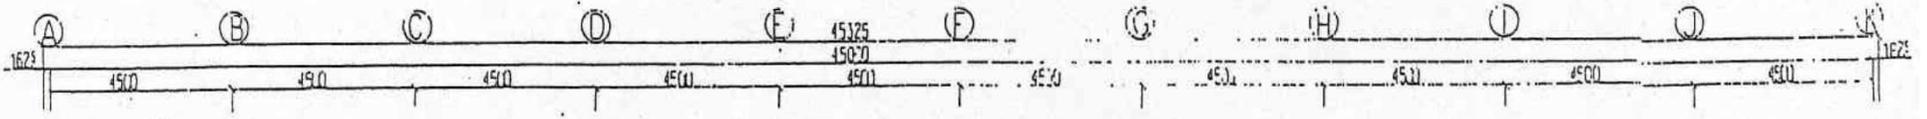

摂津富田駅前自転車駐車場 (3階・4階)

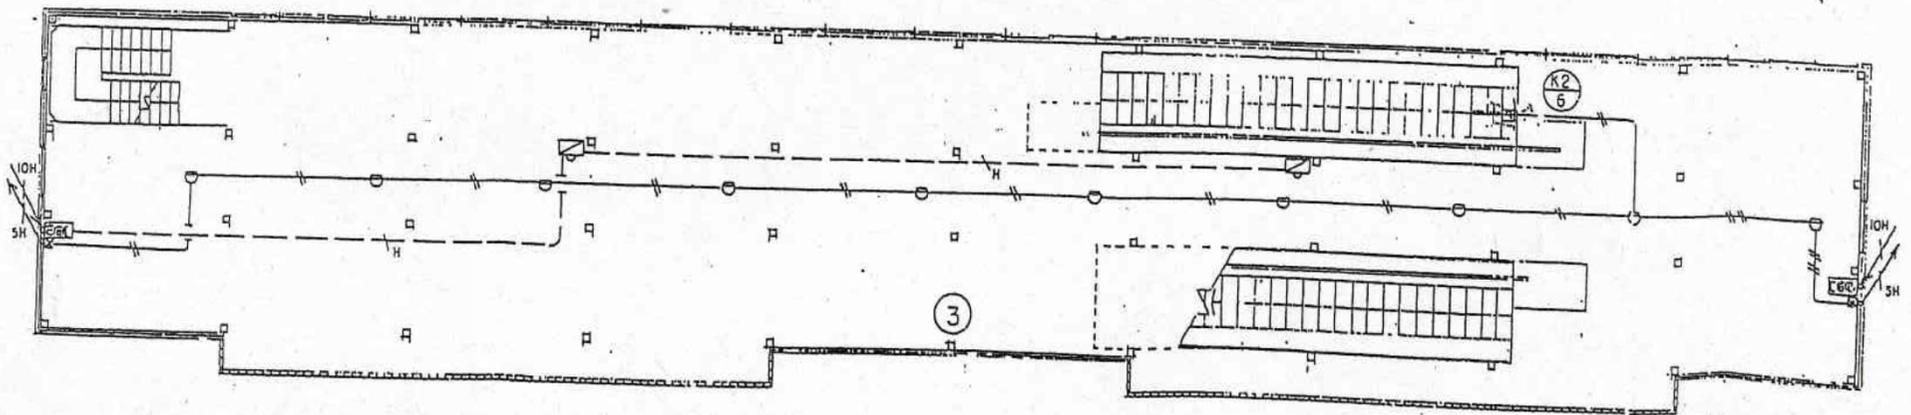
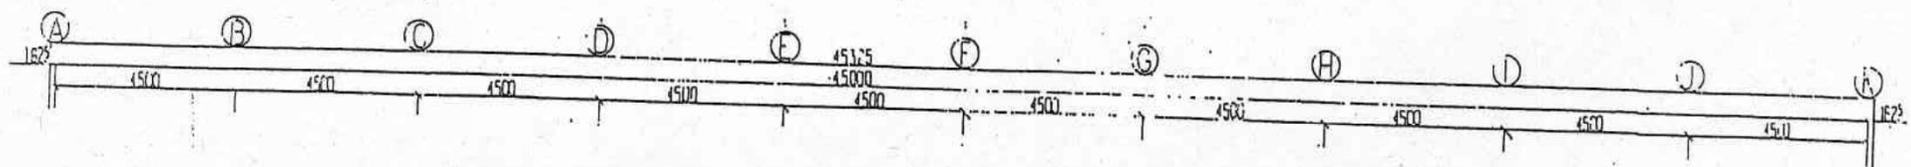
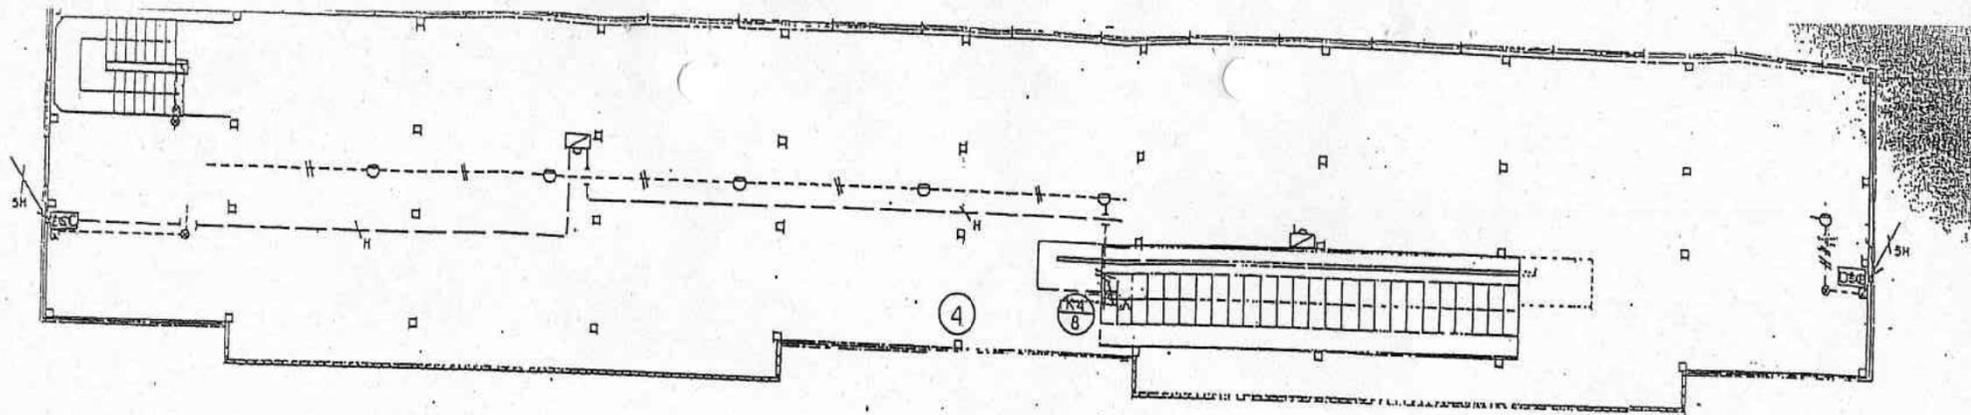


摂津富田駅前自転車駐車場 (2階)

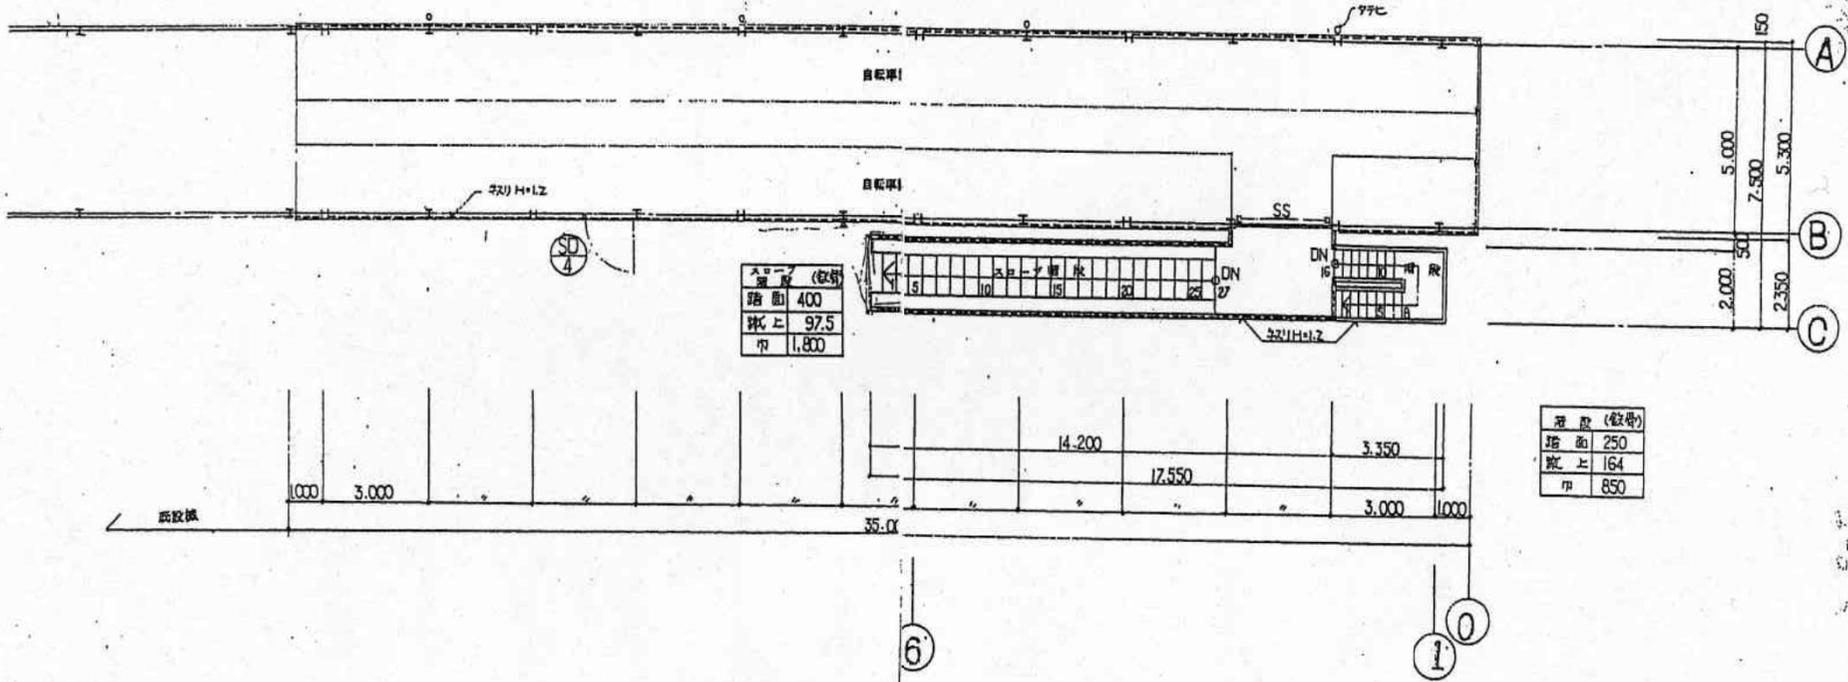

層数 (枚数)	
踏面	250
蹴上	164
巾	850

上牧駅自転車駐車場 (配置図)

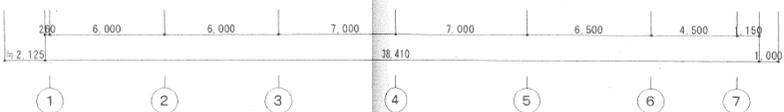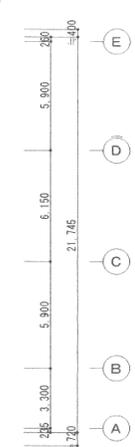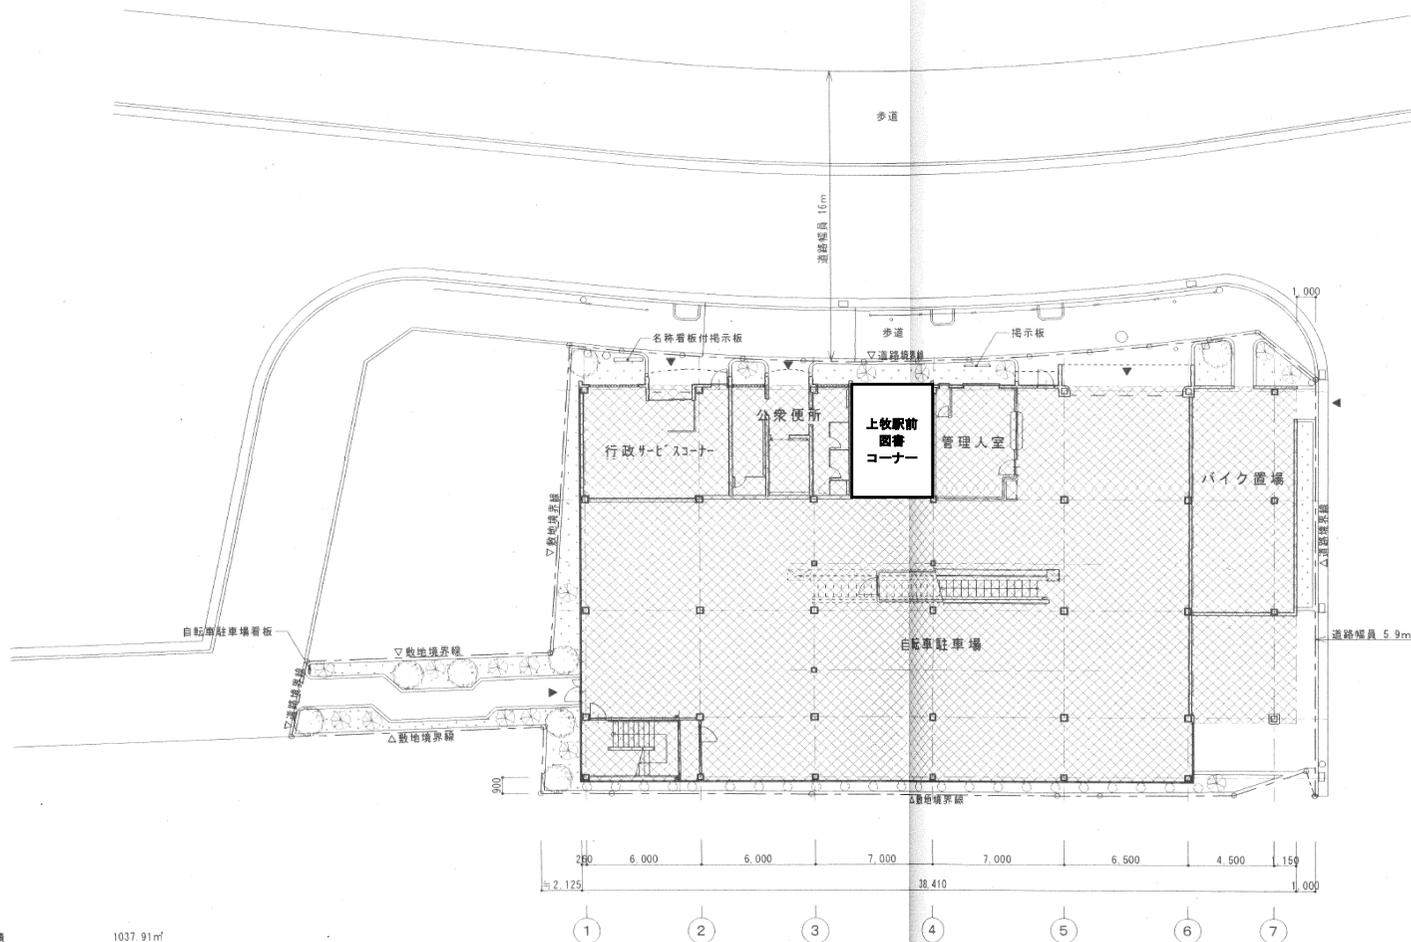


配置図 S=1 : 200

敷地面積	1037.91㎡
建築面積	829.81㎡
床面積	2452.71㎡
1階	817.57㎡
(行政サービスコーナー 49.07㎡)	
(公共便所 38.49㎡)	
2階	817.57㎡
3階	817.57㎡

種別	収容台数			
	1F	2F	3F	合計
自転車	定期			
	一時	147	704	688
ミニバイク	定期			
	一時	150		150
バイク	定期			
	一時	26		26
合計	323	704	688	1715

上牧駅自転車駐車場 (1階)

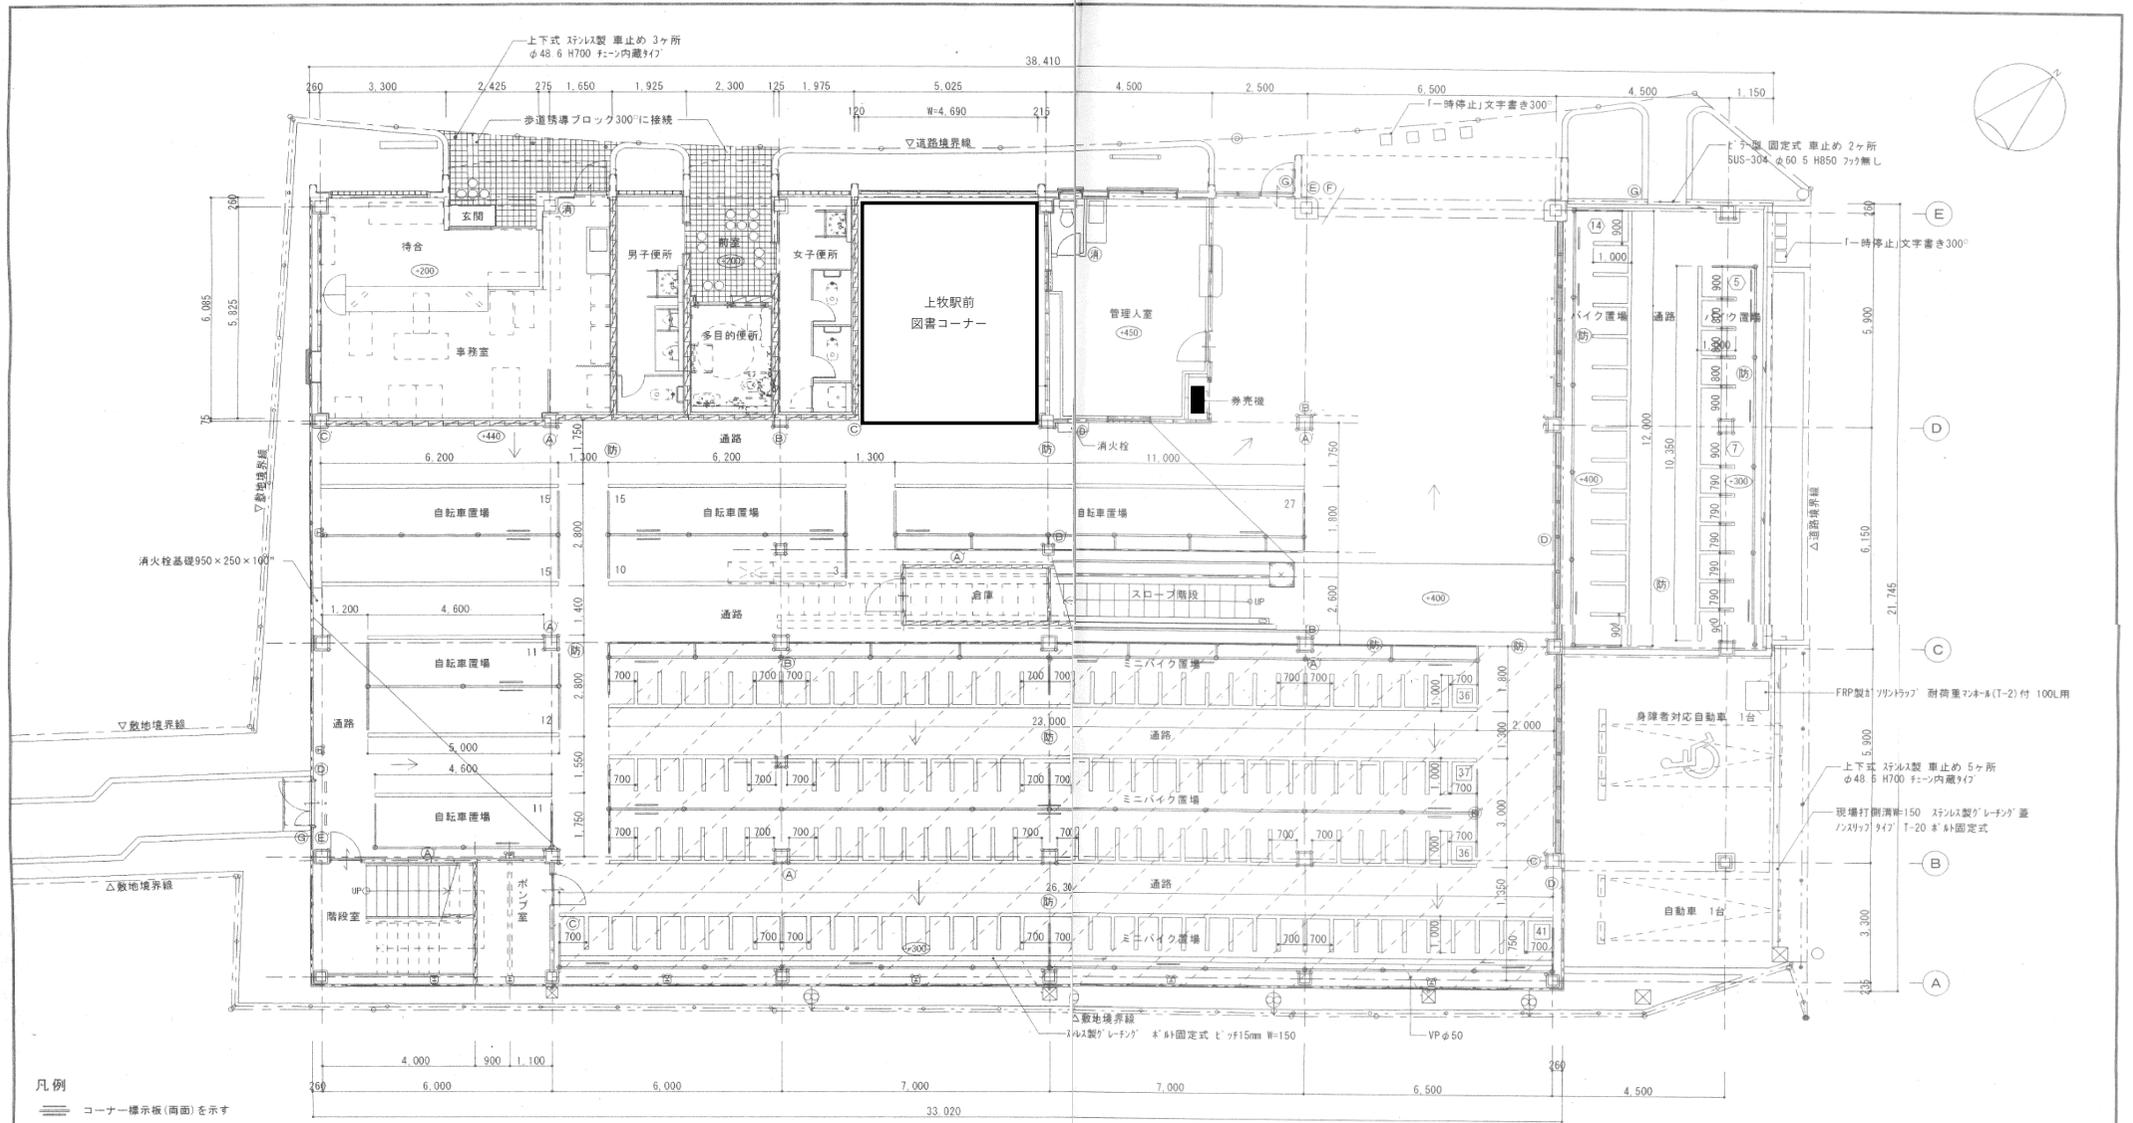

- 凡例**
- ☐ コーナー標示板(両面)を示す
 - ▭ コーナー標示板(片面)を示す
 - 区画縦支柱位置を示す
 - ⊙ 看板取付位置、取付種類(別図参照)を示す
 - ⊗ スライドラック取付看板(H600×W600)を示す
 - ⊕ 消火器を示す
 - ⊖ 防犯カメラ看板を示す
 - ⊕ 換気扇を示す(別途設備工事)
 - 丸印はコーナーガードを示す
 - ⊕ ミニバイク置床の色分け範囲を示す


1階平面図 S=1:100

自転車(平置) 147台
 ミニバイク 150台
 バイク 26台
 自動車 2台

凡例: 5...自転車 5...ミニバイク 5...バイク

Title	上牧駅自転車駐車場建設工事	No.	A-10
Scale	1階平面図		S=1:100

上牧駅自転車駐車場 (3階)

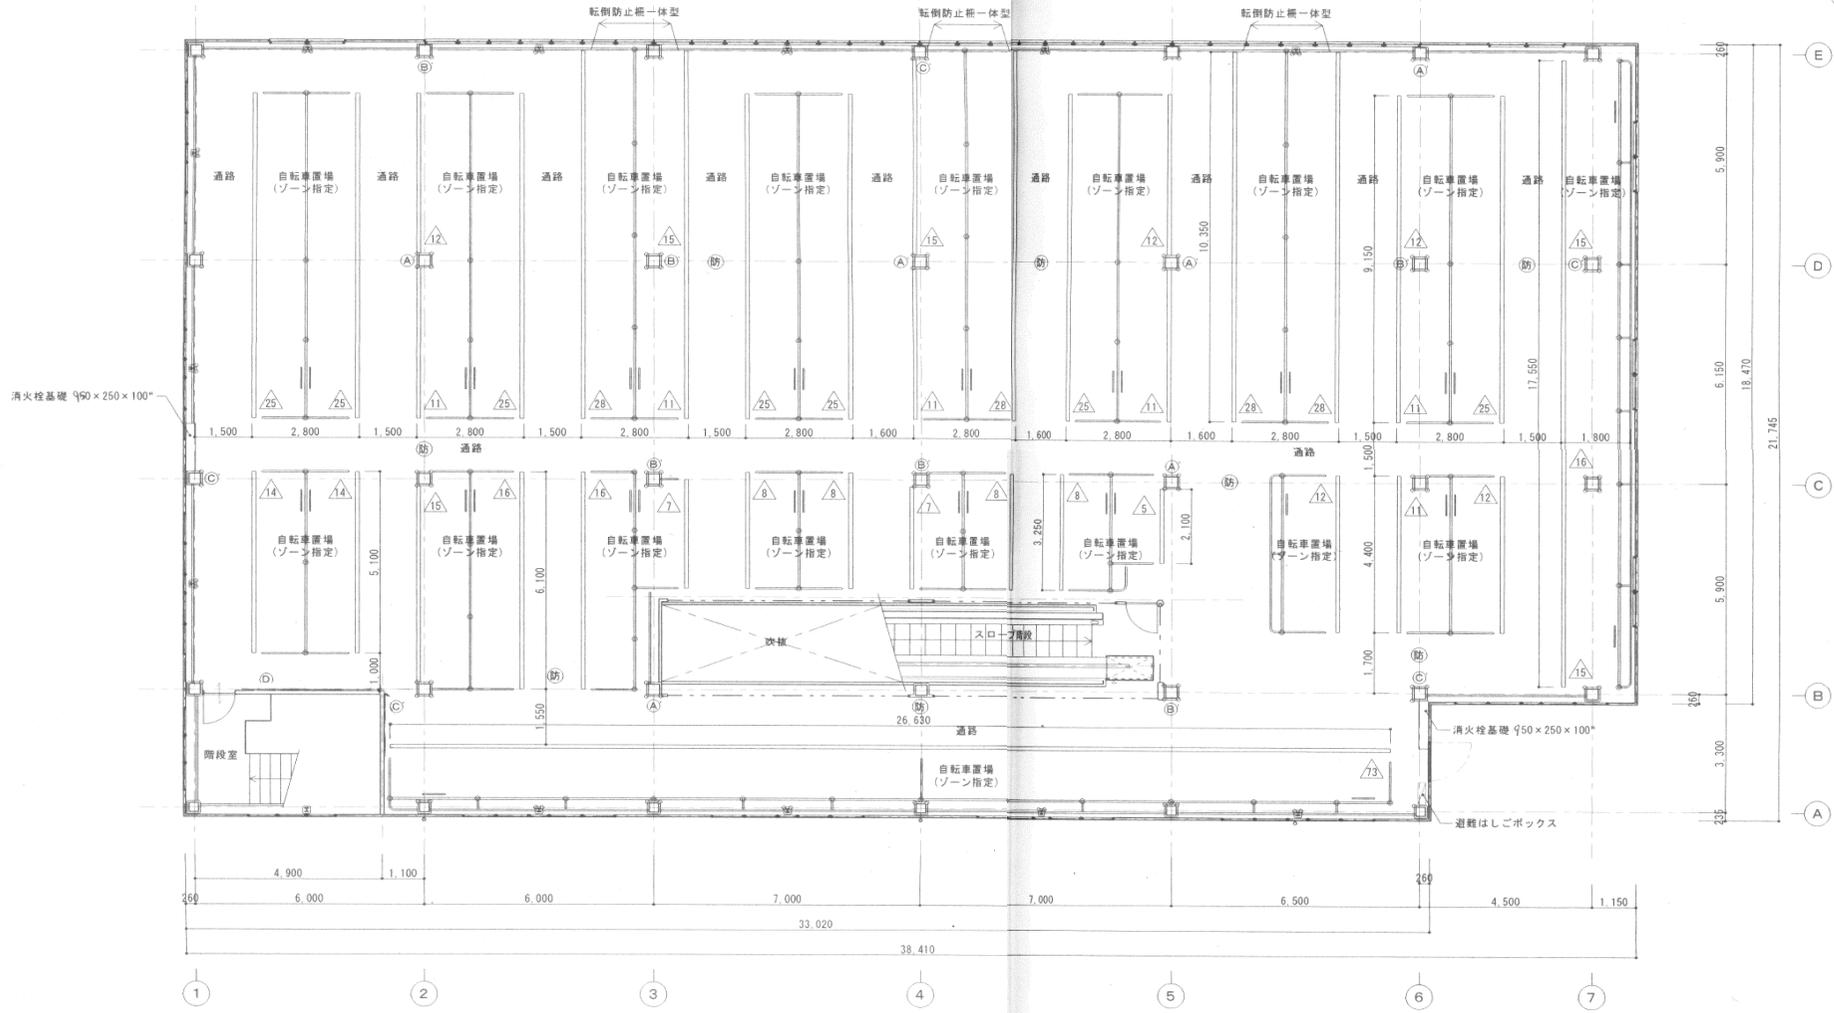

3階平面図 S=1:100


自転車(ゾーン指定) 688台

凡例: △... 自転車(ゾーン指定)

Title 上牧駅自転車駐車場建設工事	No. A-12
	Scale S=1:100

3階平面図

上牧駅自転車駐車場（屋上）

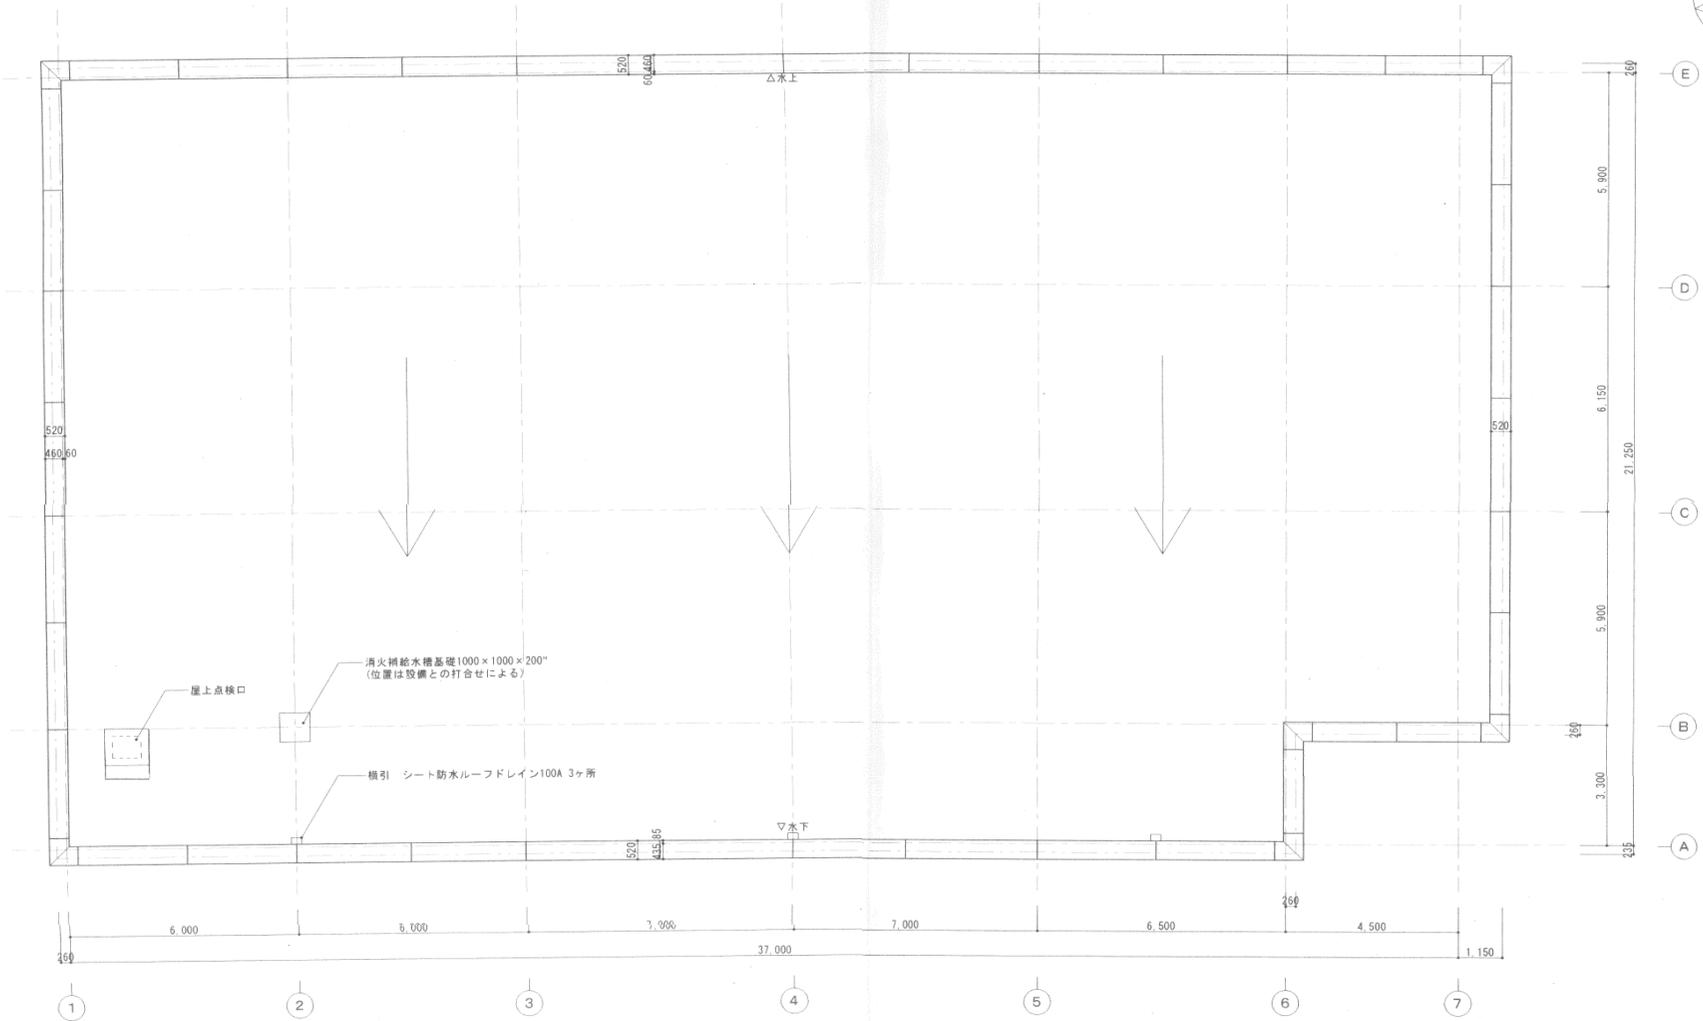

R階平面 S=1:100

Title 上牧駅自転車駐車場建設工事	No. A-13
R階平面図	Scale S=1:100