

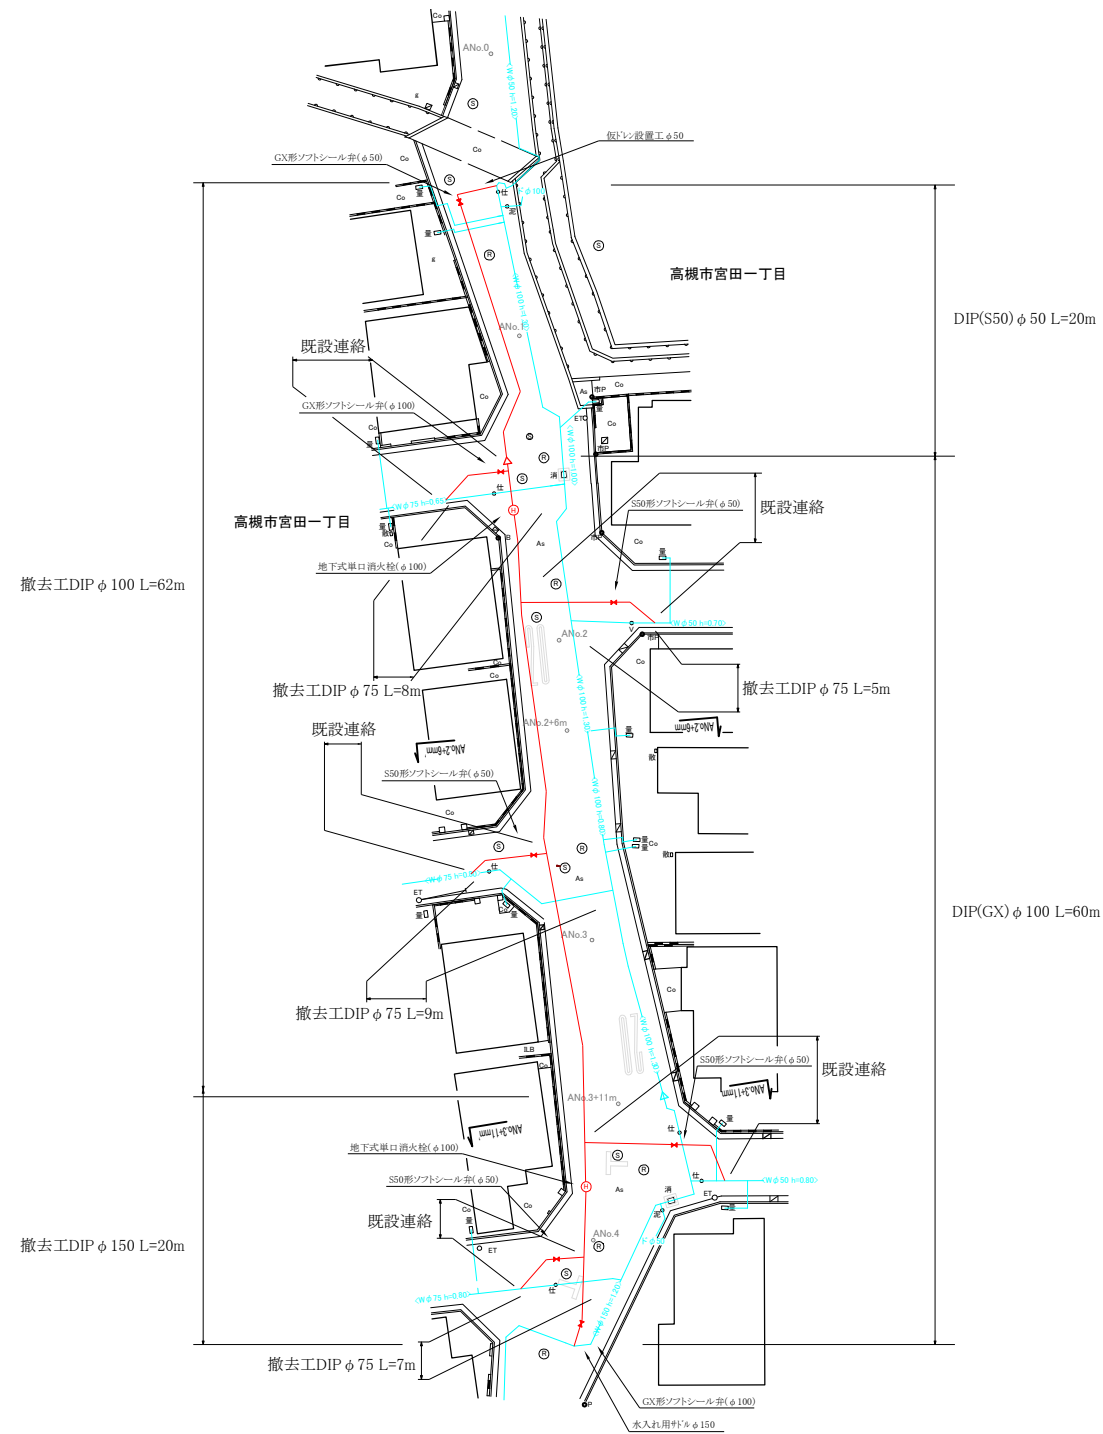


A路線  
平面図 S=1/250

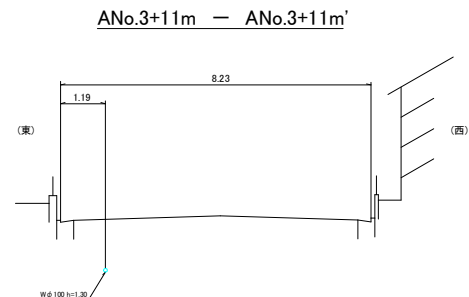

A路線  
横断図 S=1/100

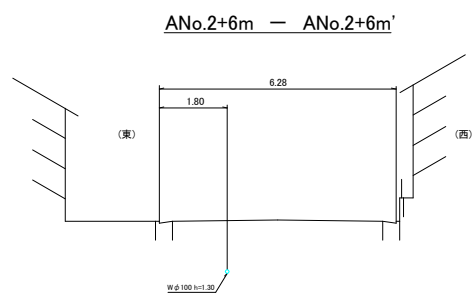


参考図

位置見取図 S=1:2500




工 事 番 号	07-354		
工 事 名	宮田町一丁目地区口径150から50耗配水管改良工事		
図 面 名	A路線：平面図・横断図		2枚の内 1枚
施工年度及び工事種別		令和7年度 改良工事	
高 槻 市 水 道 部 管 路 整 備 課			


B路線  
平面図 S=1/250

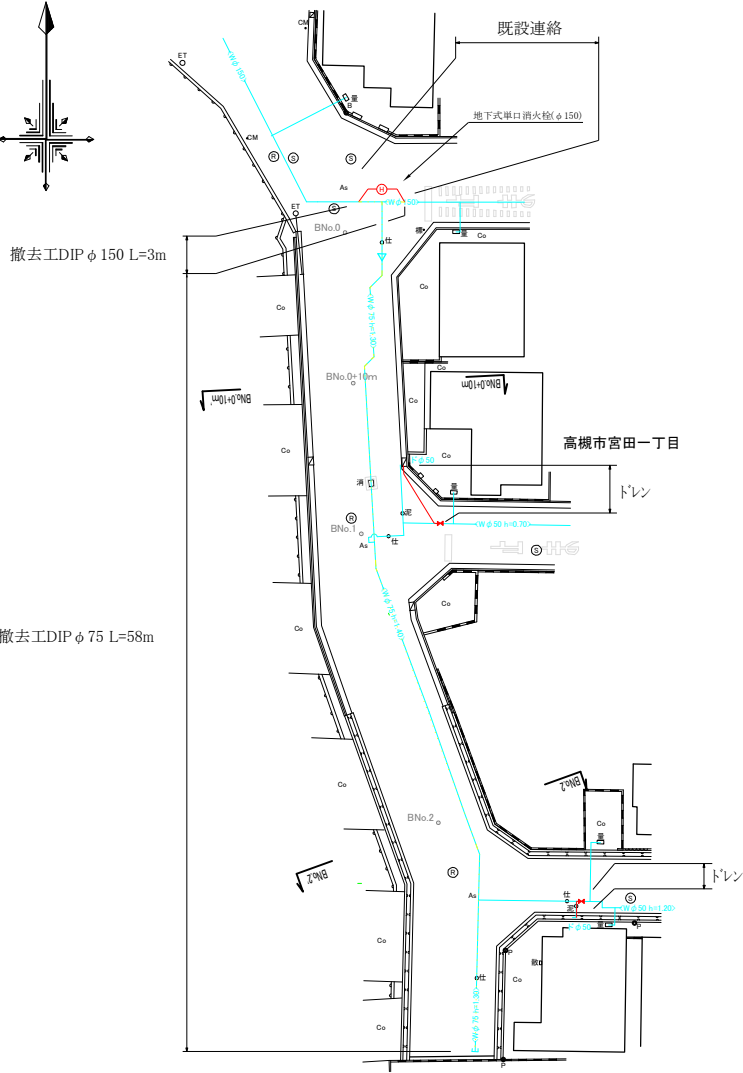


C路線  
平面図 S=1/250

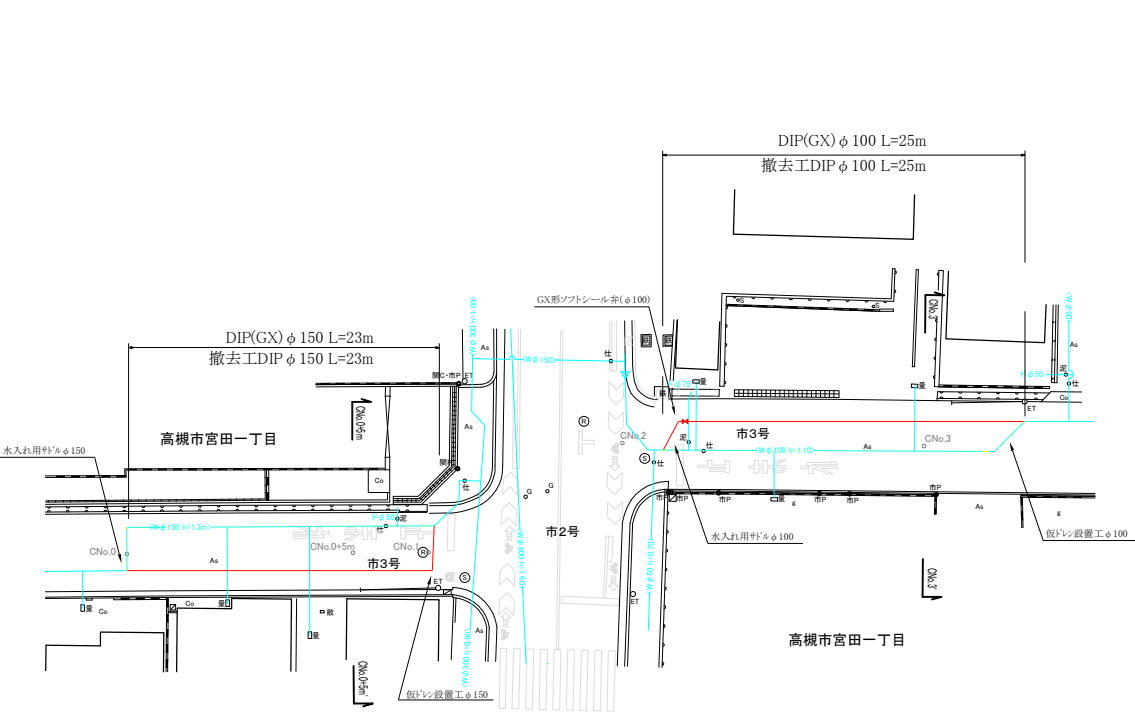

C路線  
横断面図 S=1/100

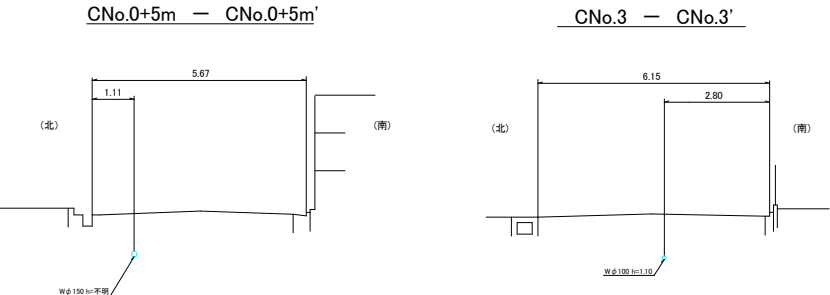

B路線  
横断面図 S=1/100

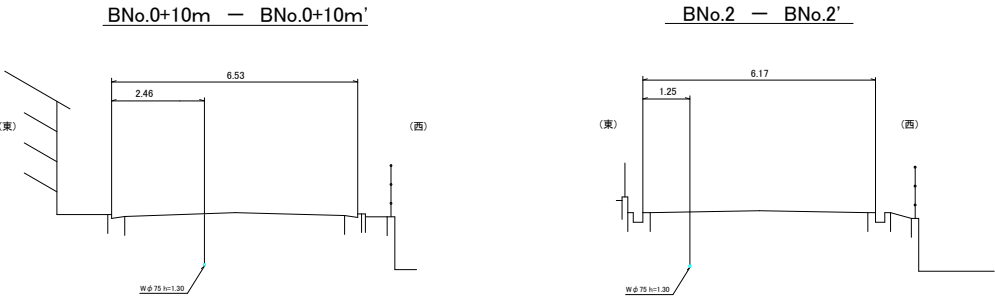

位置見取図 S=1:2500



工事番号	07-354
工事名	宮田町一丁目地区口径150φと50φ配水管改良工事
図面名	B路線、C路線:平面図・横断面図
施工年度及び工事種別	令和7年度 改良工事
高槻市水道部管路整備課	