


07-014

位 置 図

工事名： 真上町一丁目地区ほか配水管布設跡路面復旧工事

工事場所： 高槻市 真上町一丁目ほか 地内

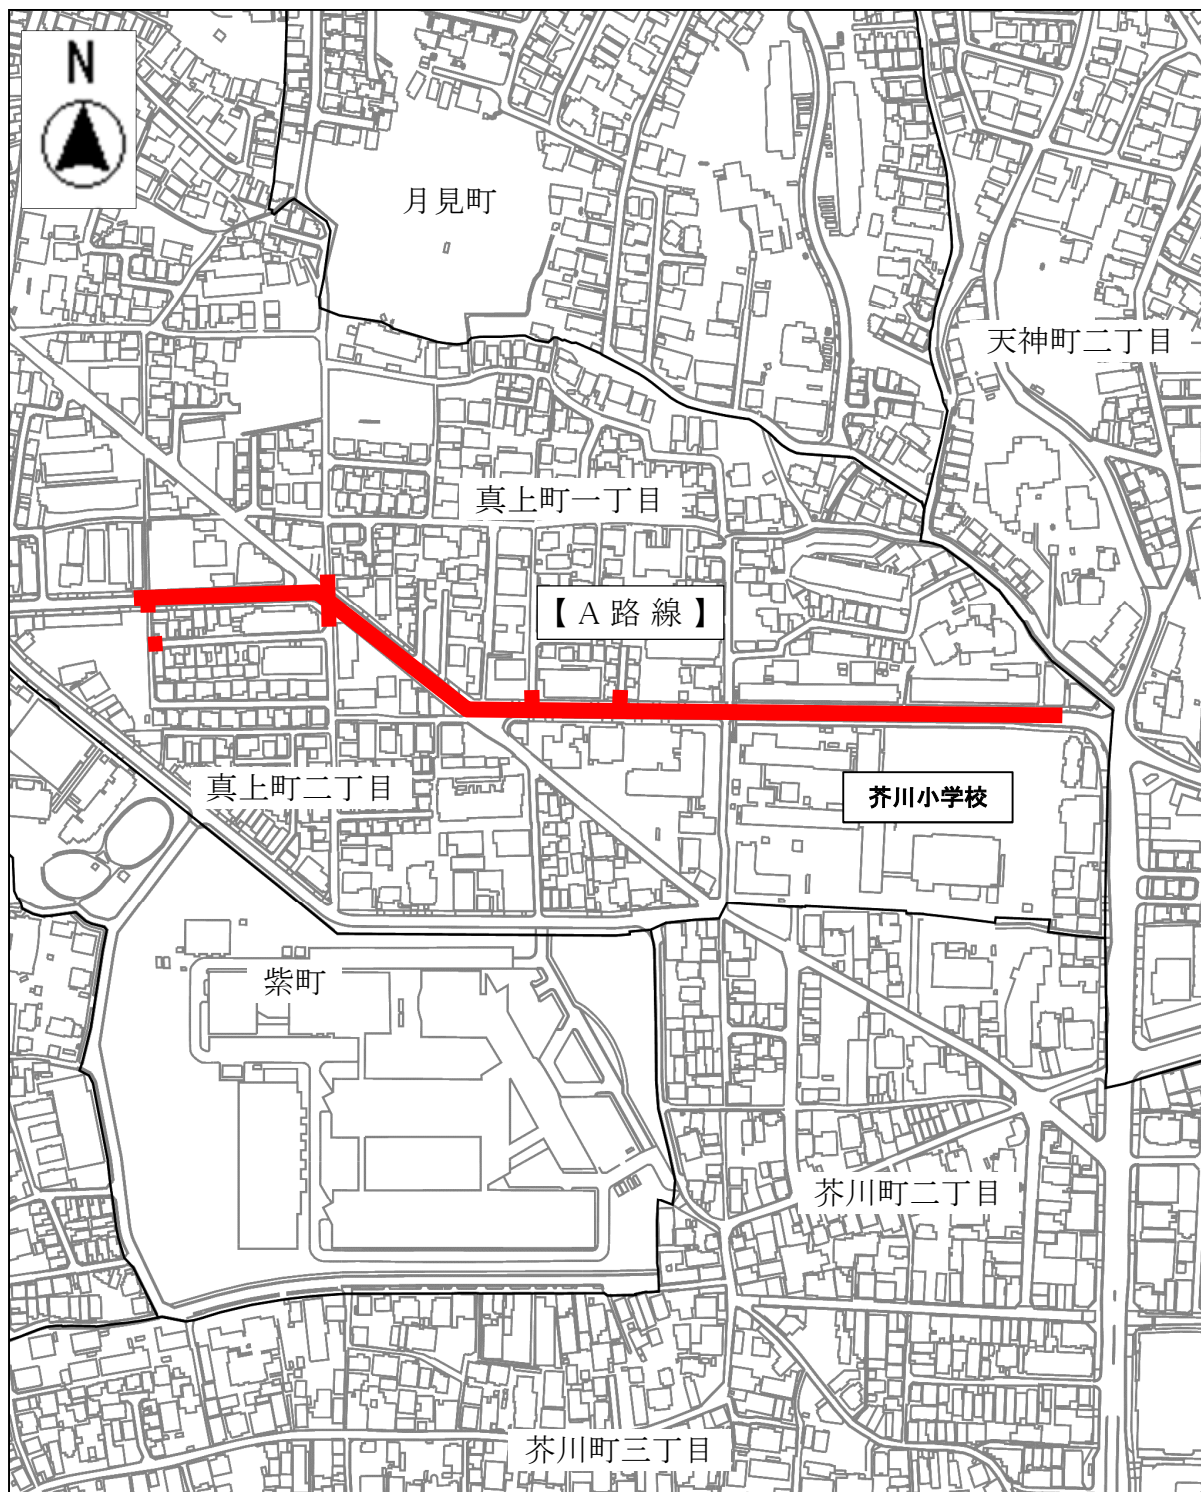

— : 工事区間

07-014

工事名： 真上町一丁目地区ほか配水管布設跡路面復旧工事

工事場所： 高槻市 天神町一丁目ほか 地内

