




平面図S=1:250  
昼間工事  
A区間

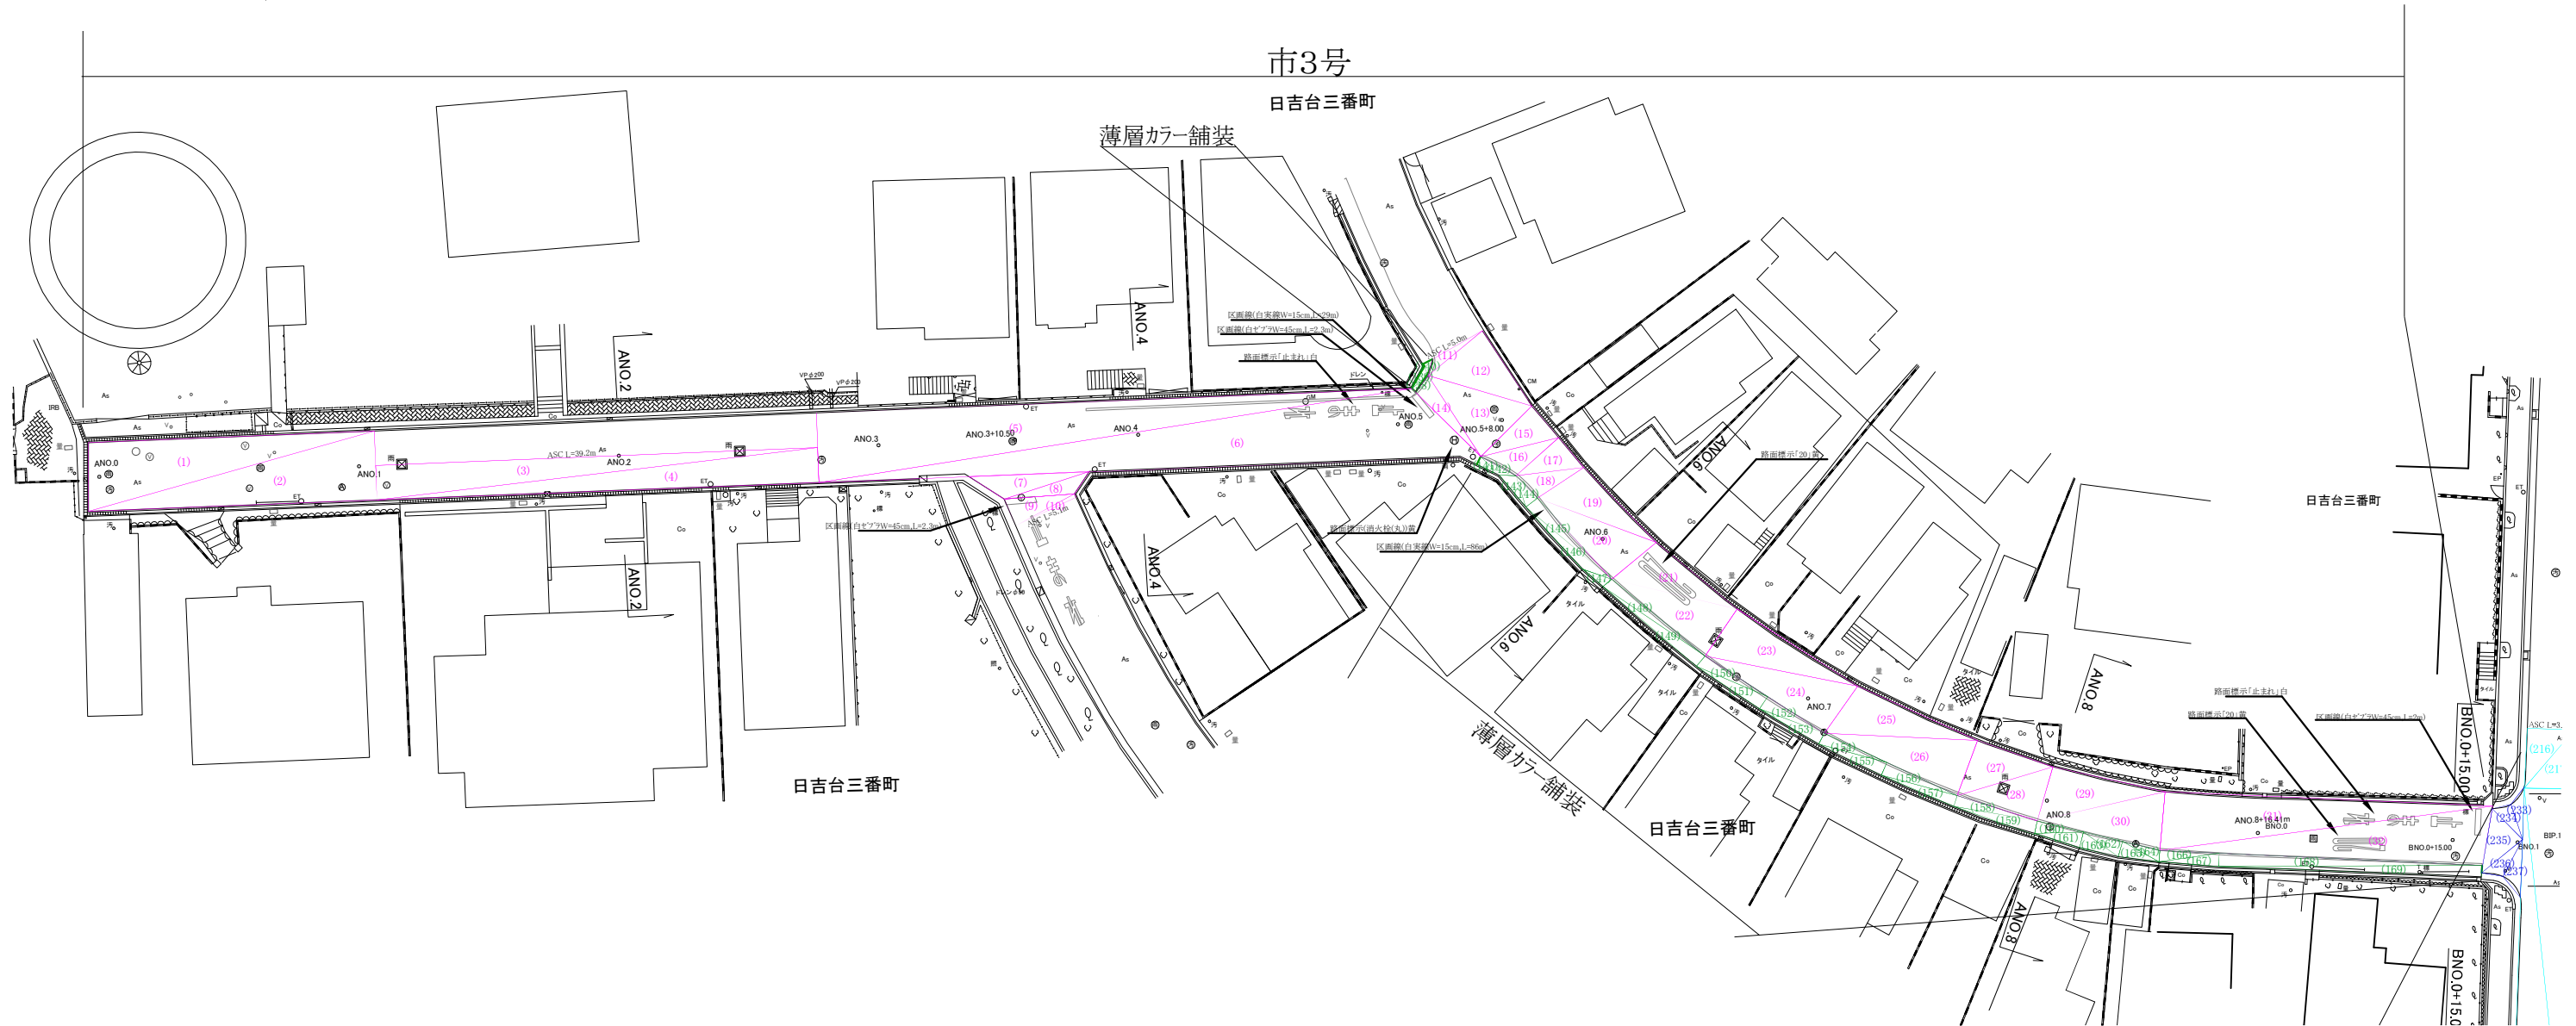

横断図S=1:100

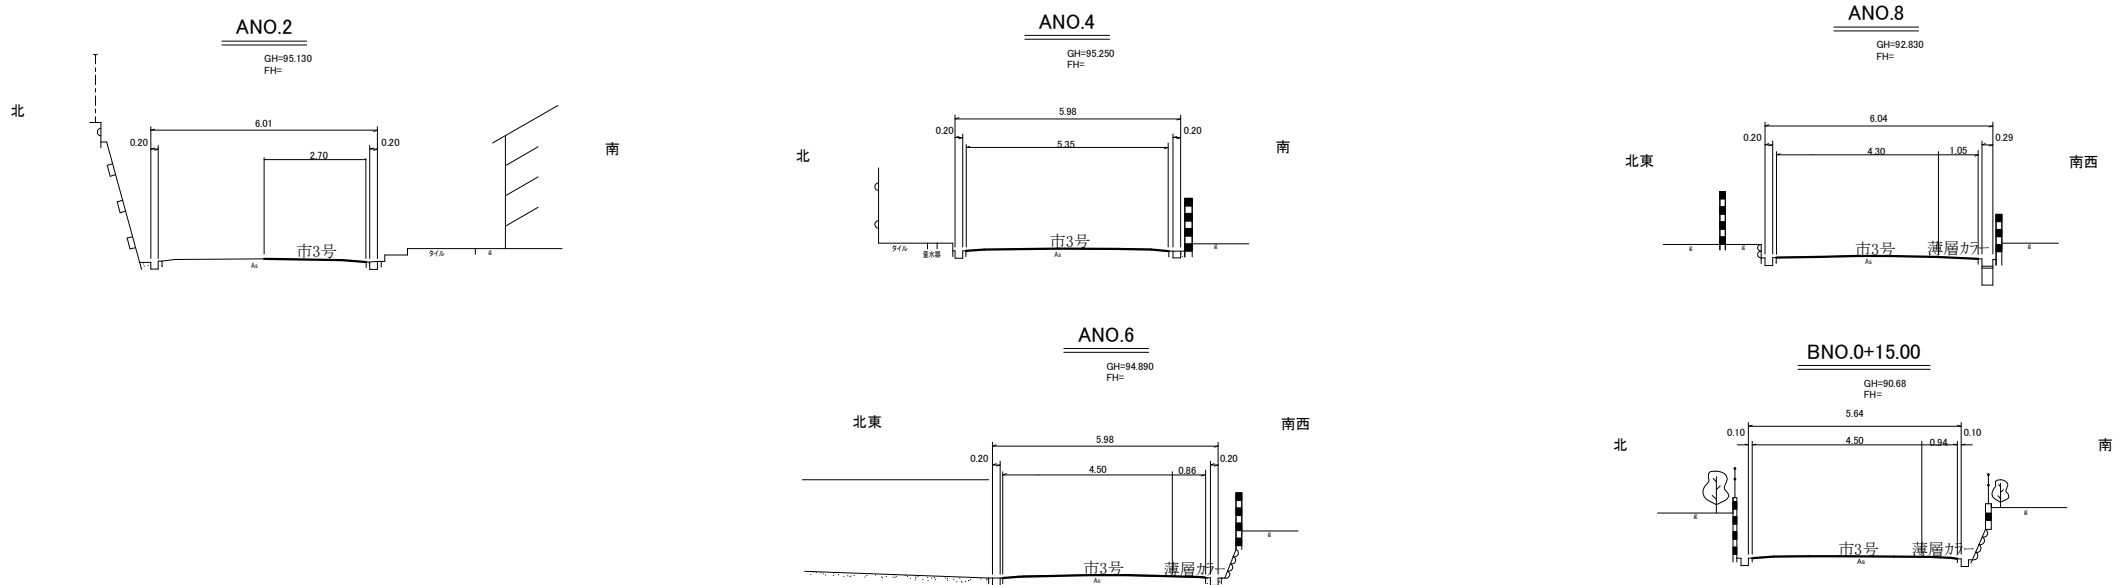

位置見取図

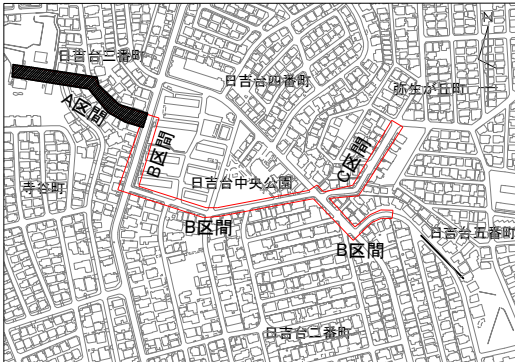

工 事 番 号	07-013			
工 事 名	日吉台四番町地区ほか配水管布設跡路面復旧工事			
図 面 名	平面図(A区間)・横断図			4枚の内 1枚
施工年度及び工事種別		令和7年度 布設工事		
高 槻 市 水 道 部				管 路 整 備 課





平面図S=1:250 B区間

昼間工事

横断図S=1:100


BNO.3

BNO.7

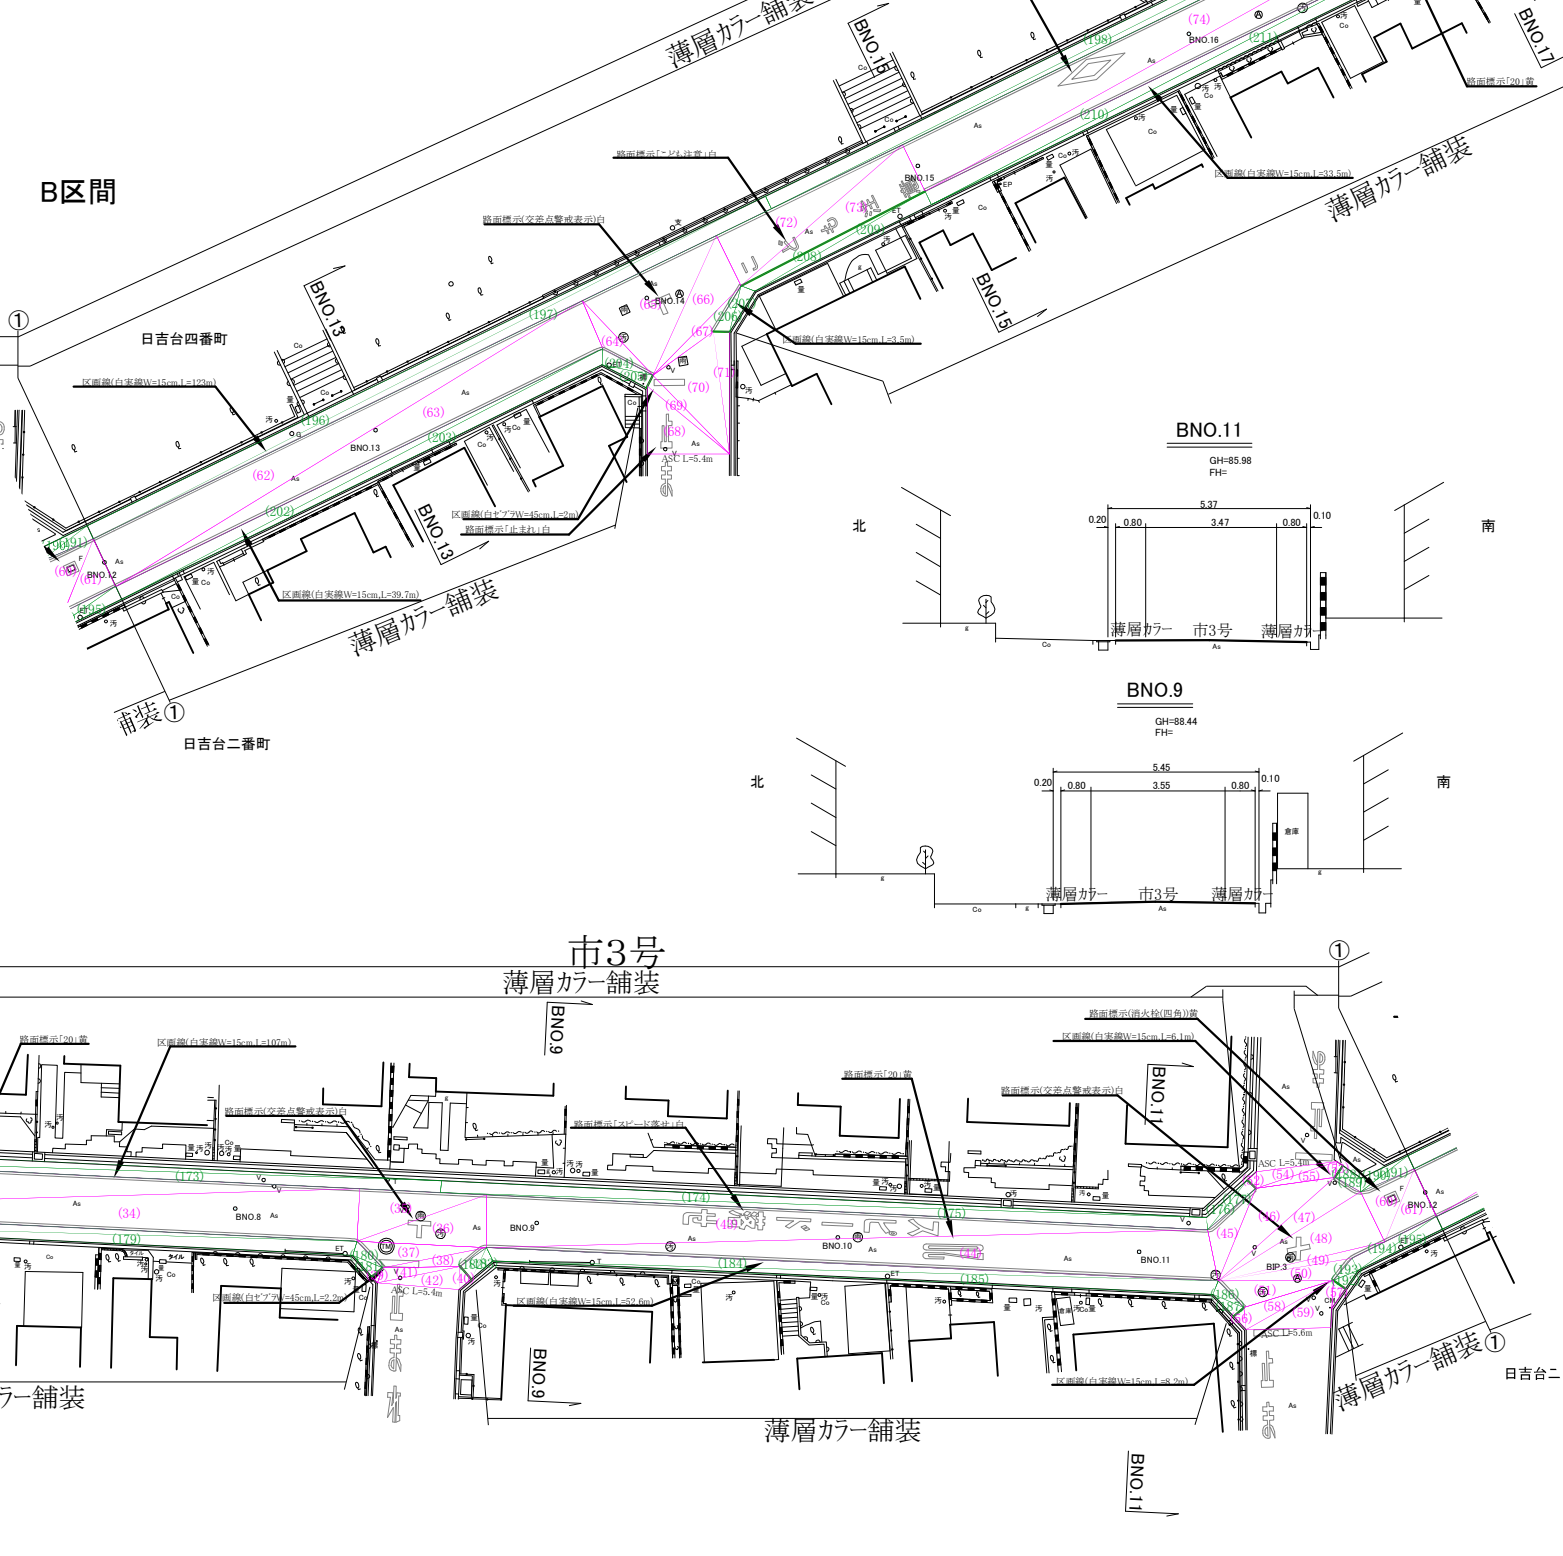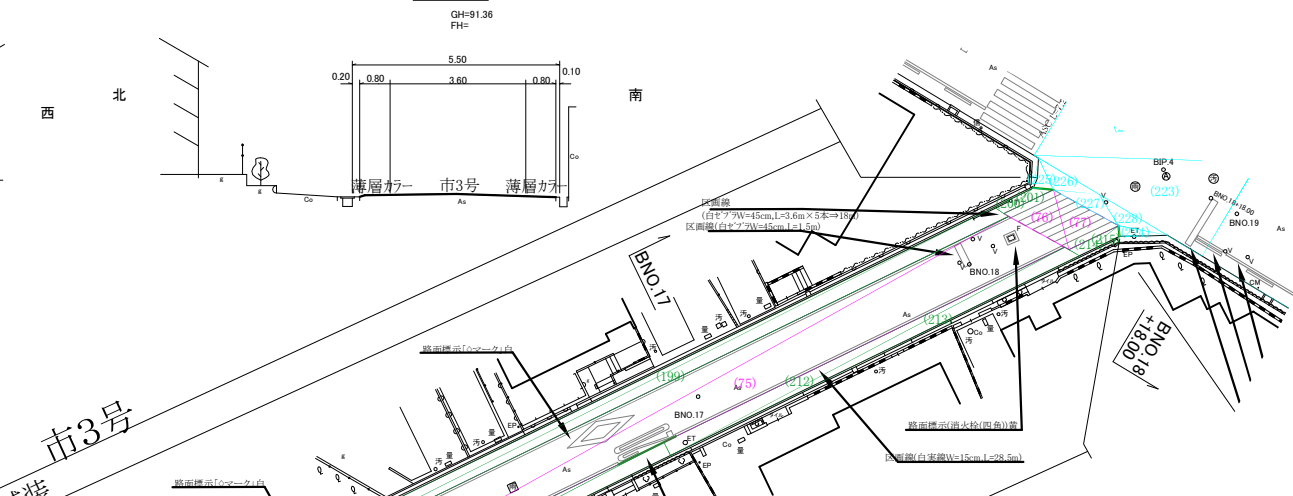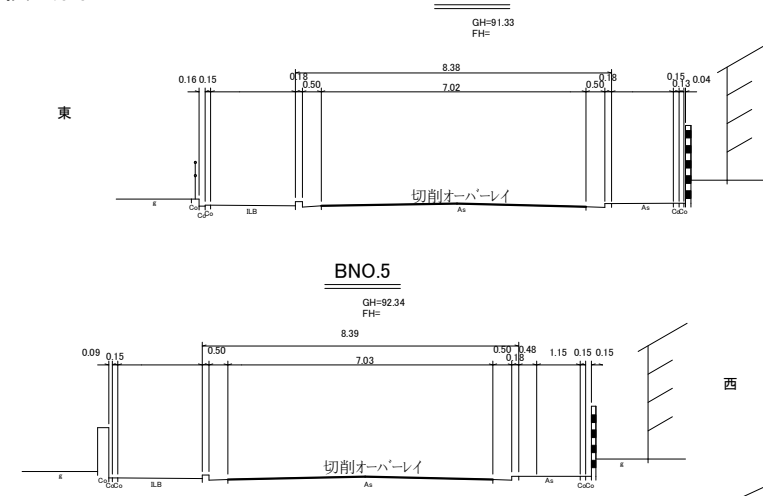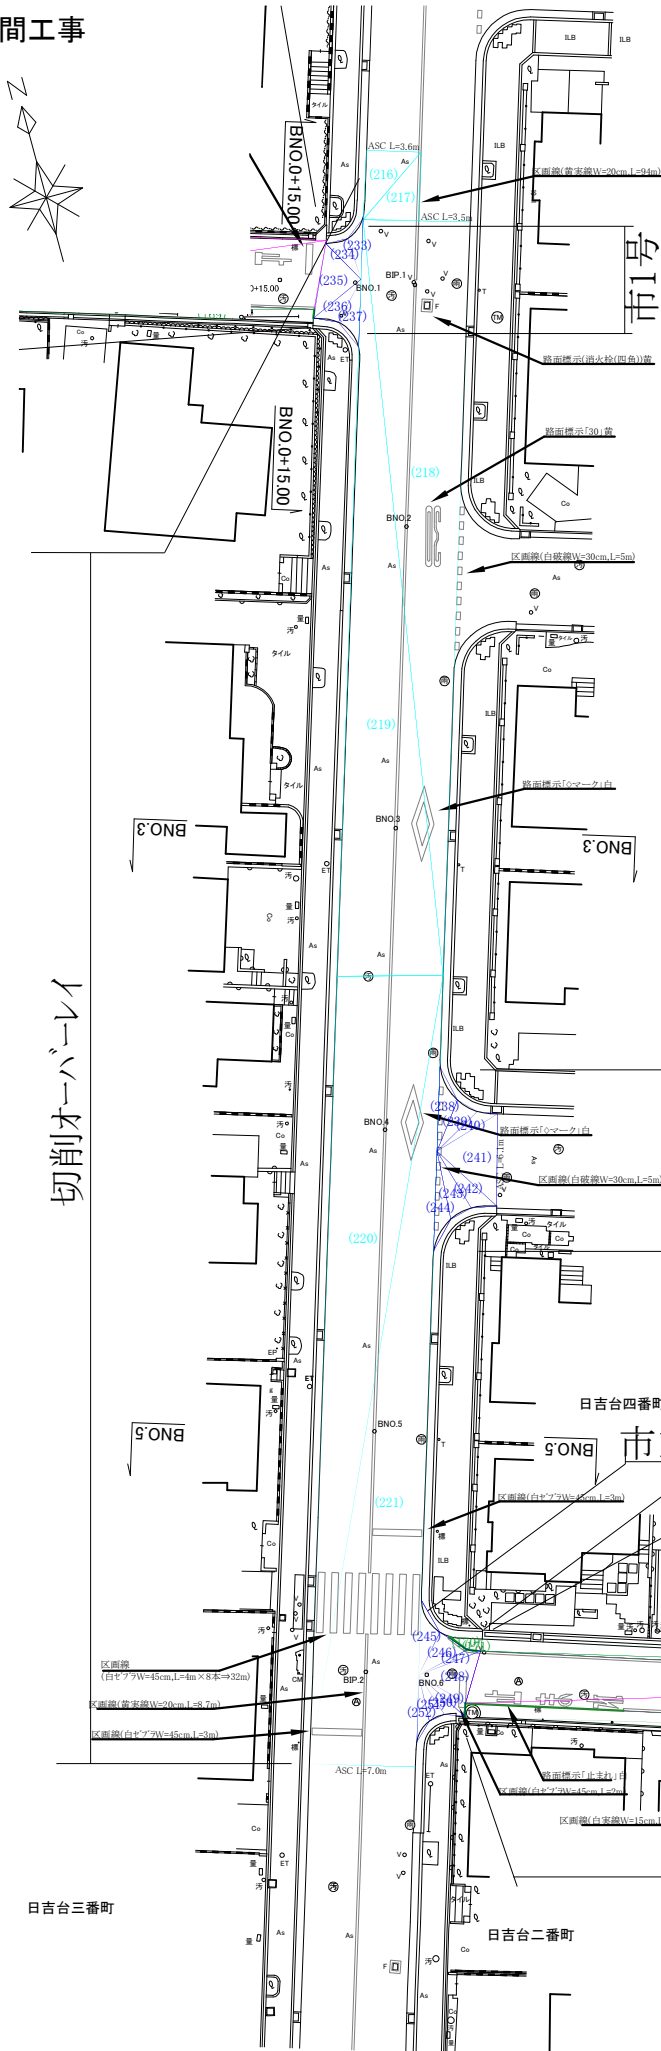


横断図S=1:100


BNO.13

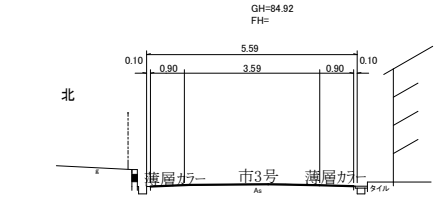

BNO.15

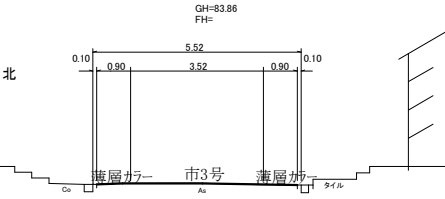

BNO.17

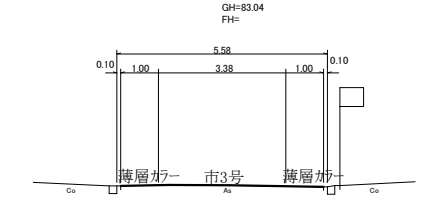


位置見取図




工事番号	07-013
工事名	日吉台四番町地区に於ける配水管布設跡路面復旧工事
図面名	平面図(B区間)・横断図
施工年度及び工事種別	令和7年度 布設工事
高槻市水道部管路整備課	




平面図S=1:250  
昼間工事

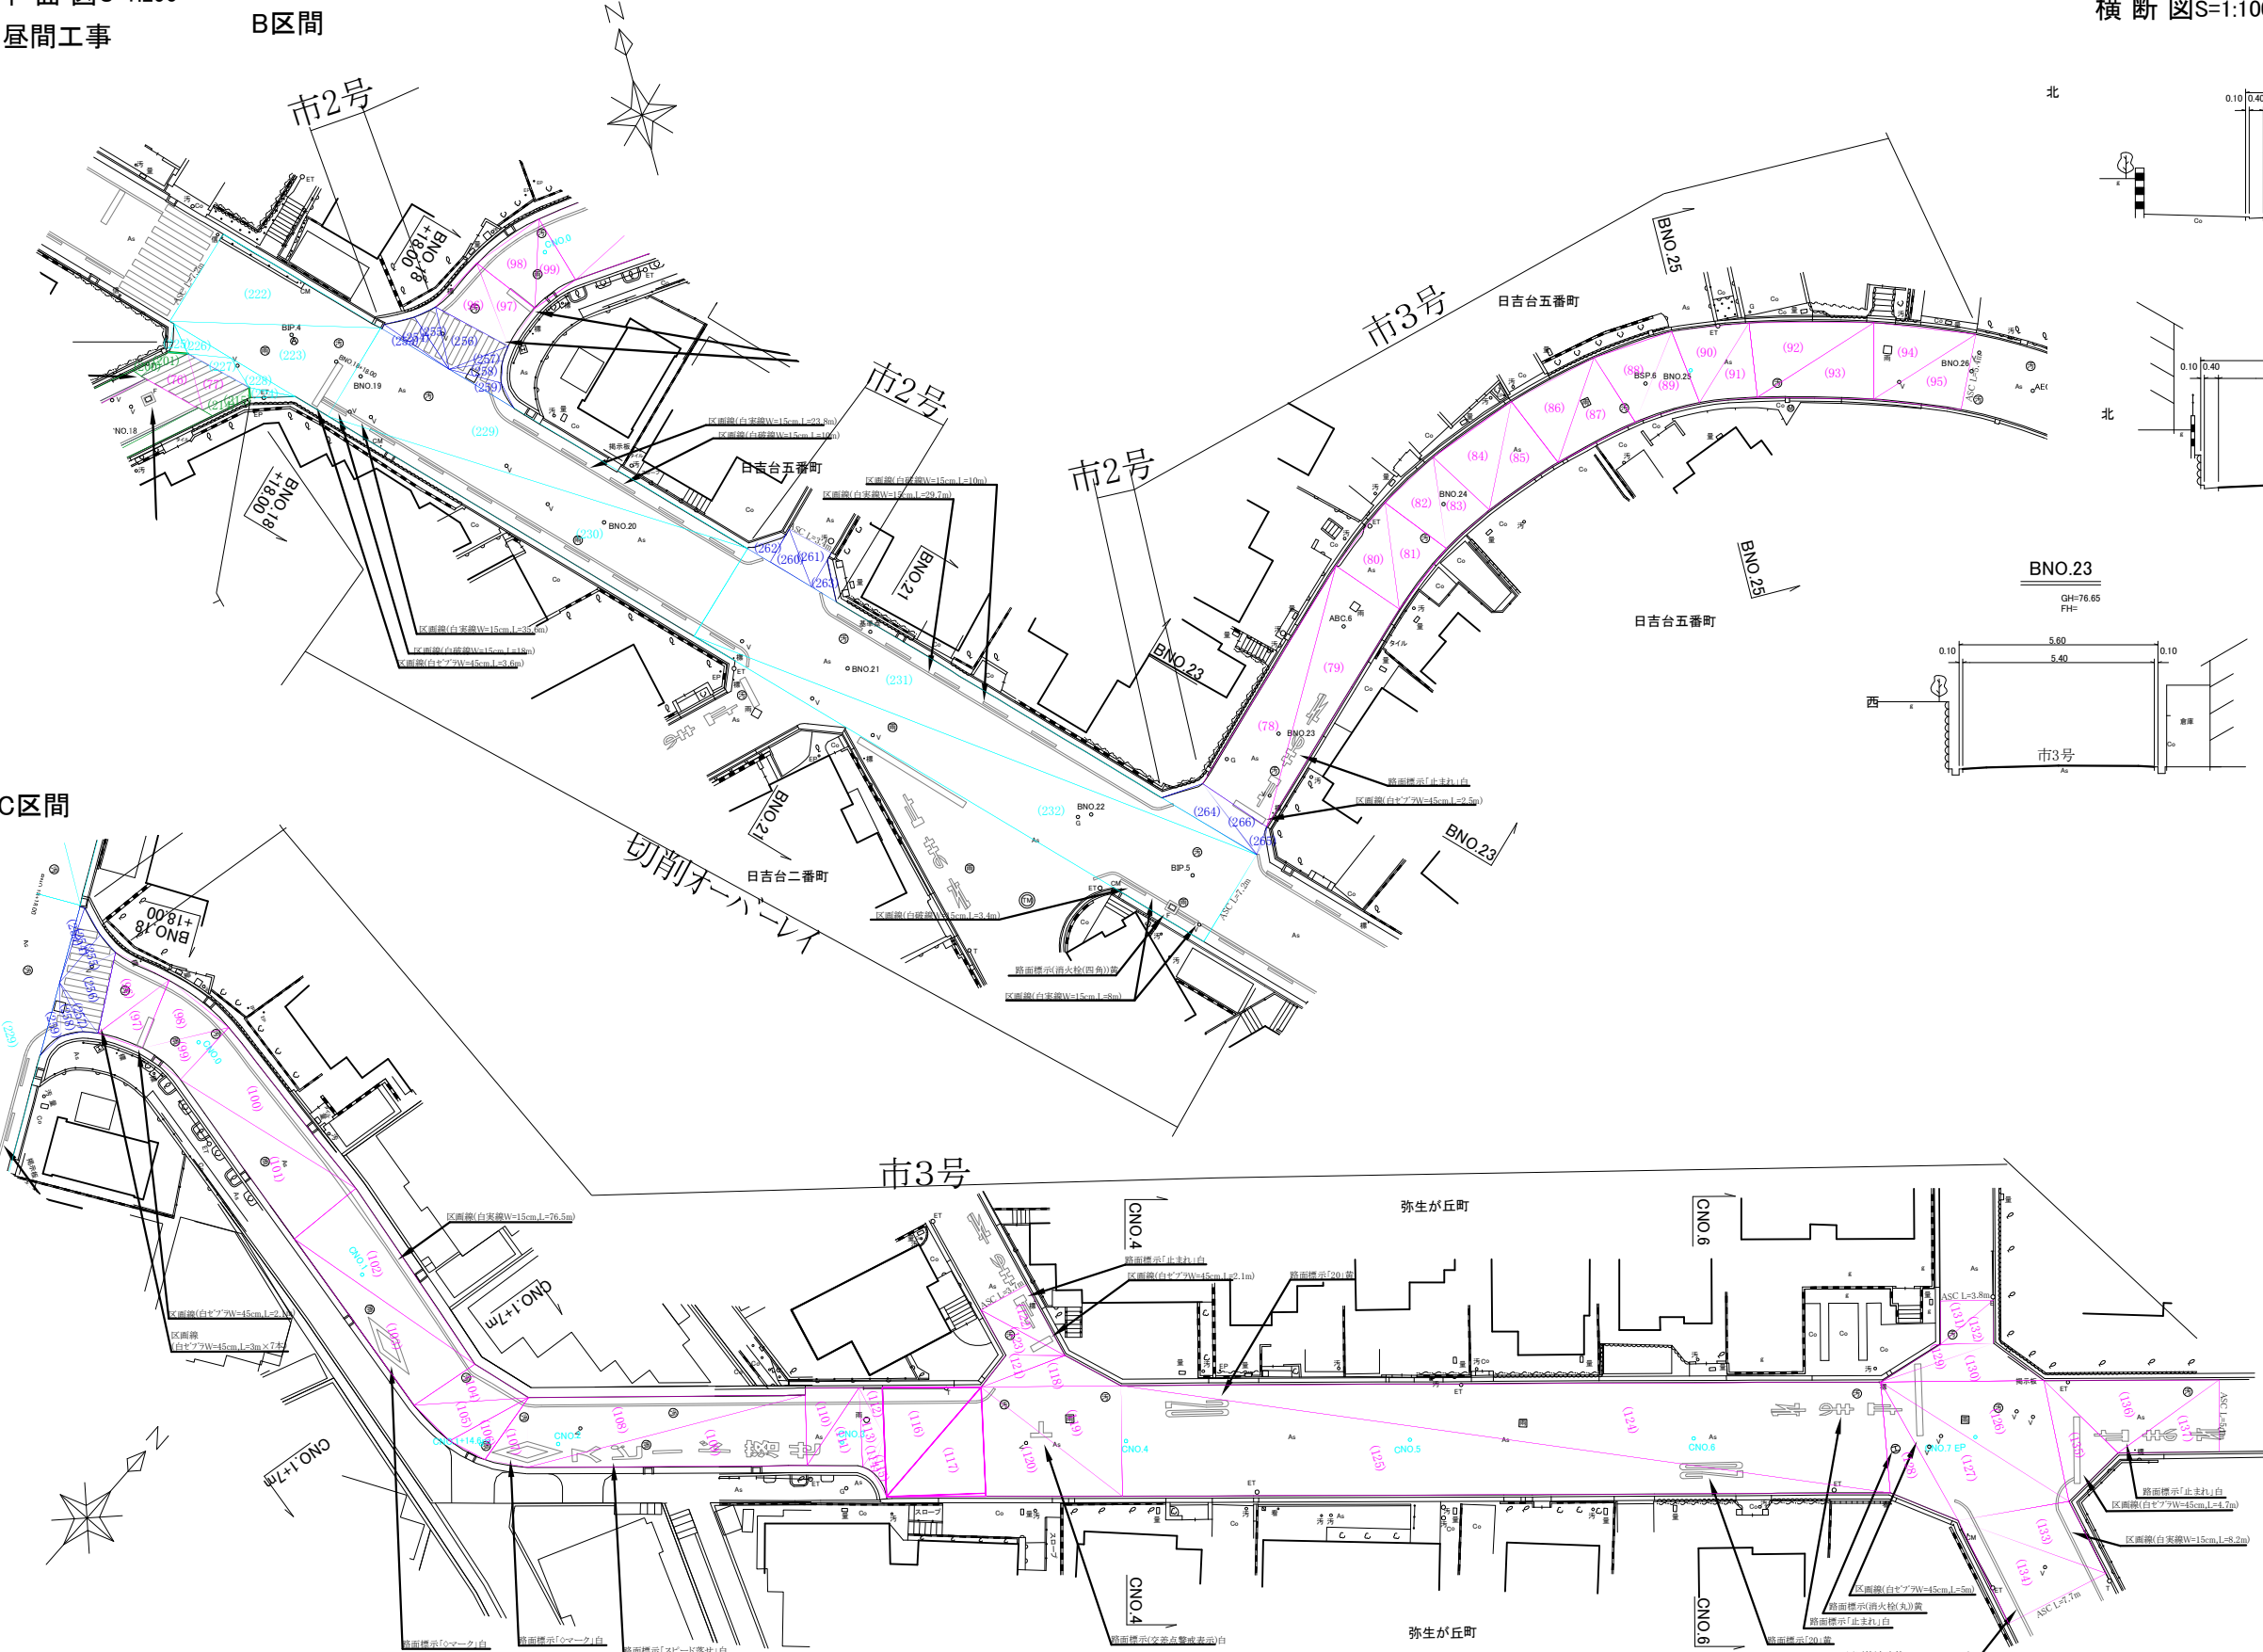


横断図S=1:100

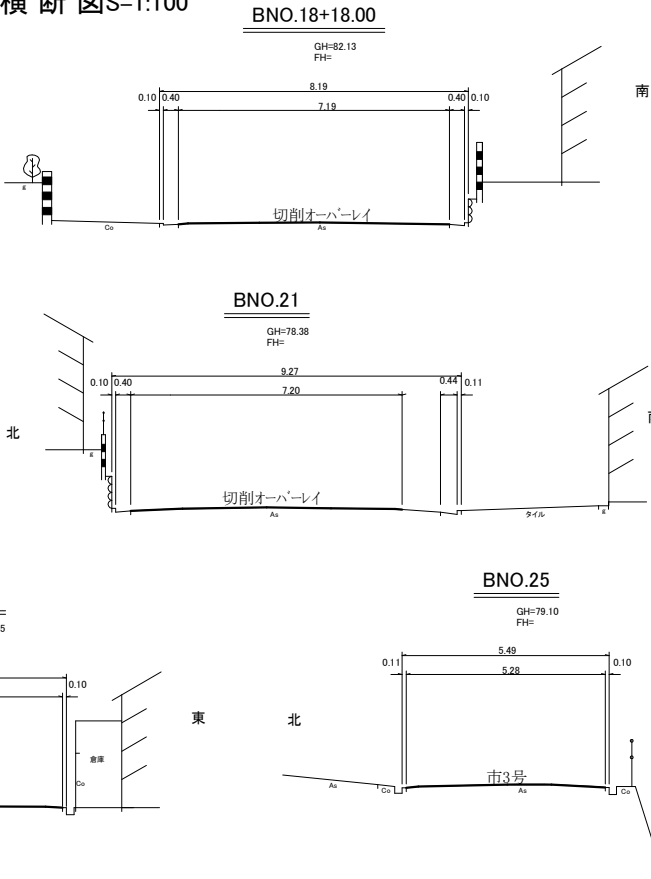


C区間

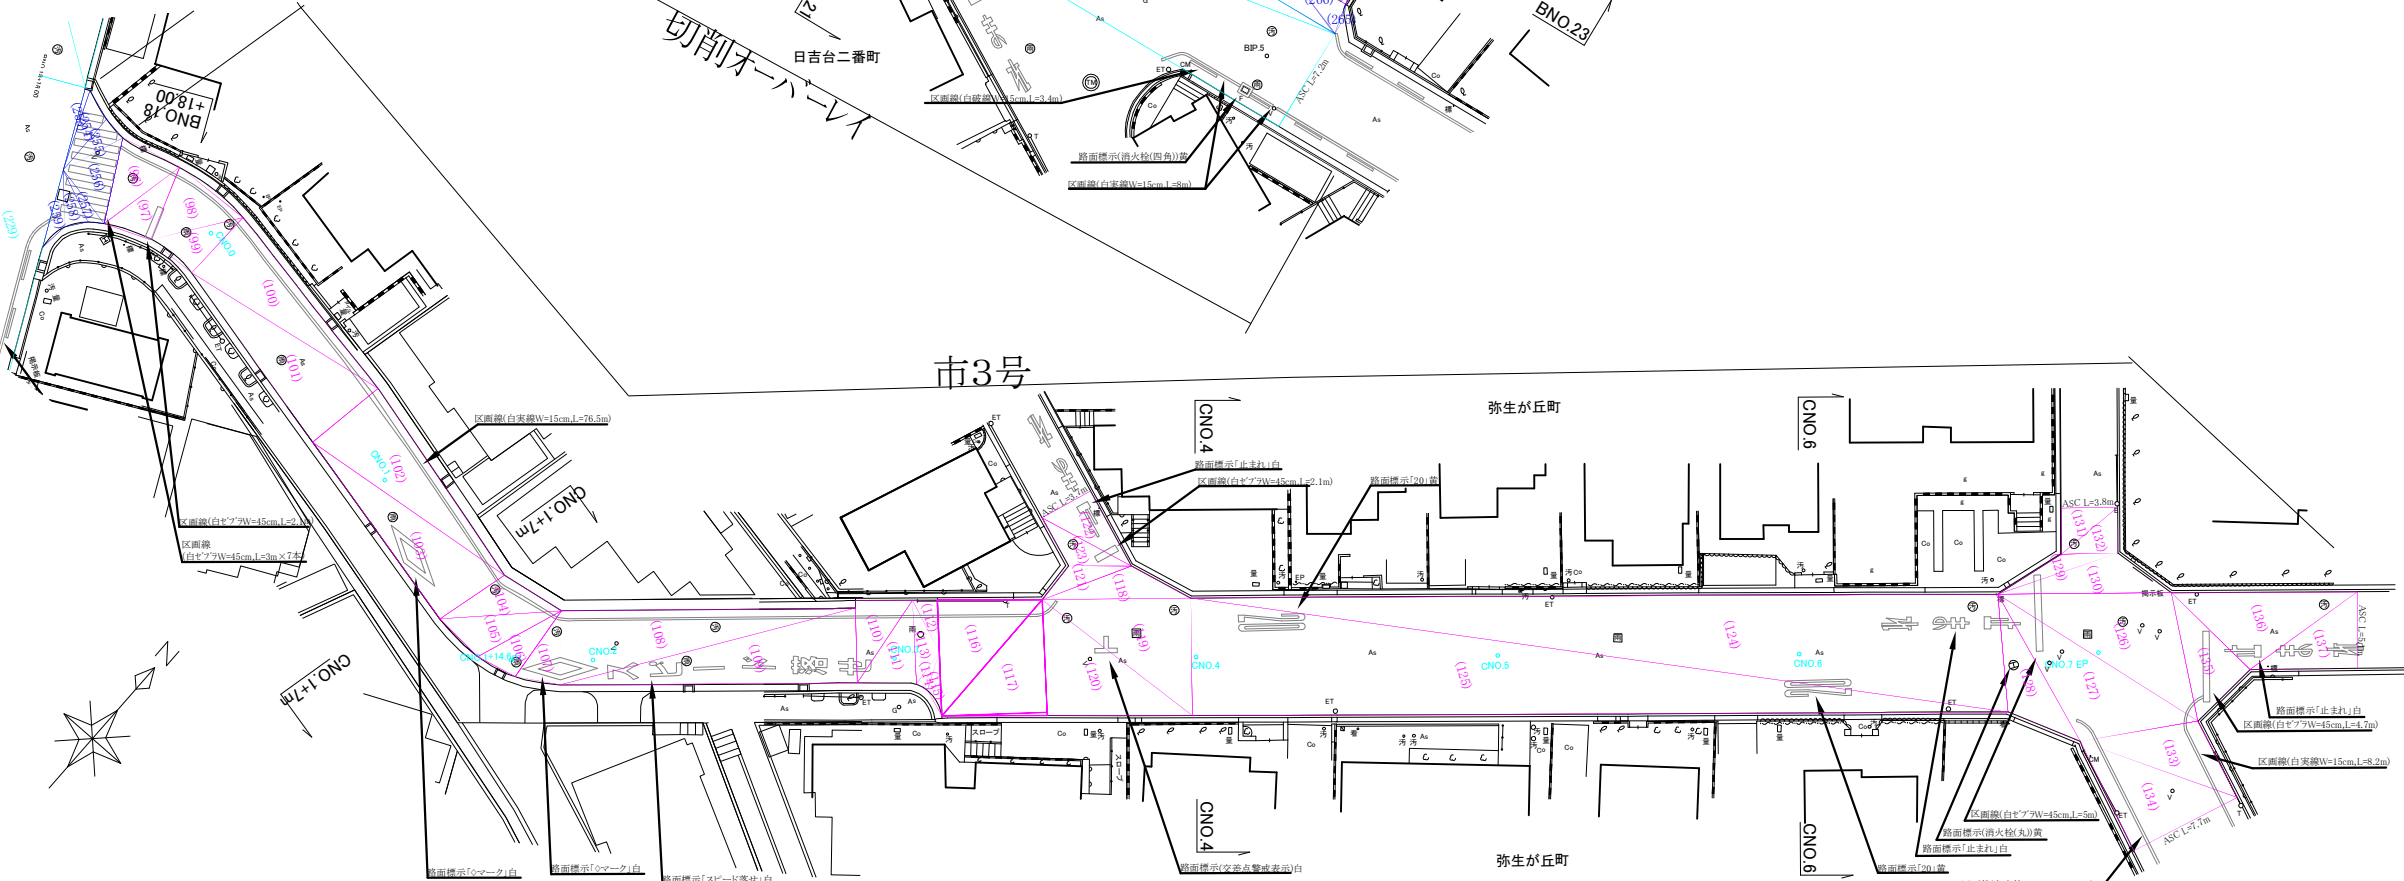

横断図S=1:100

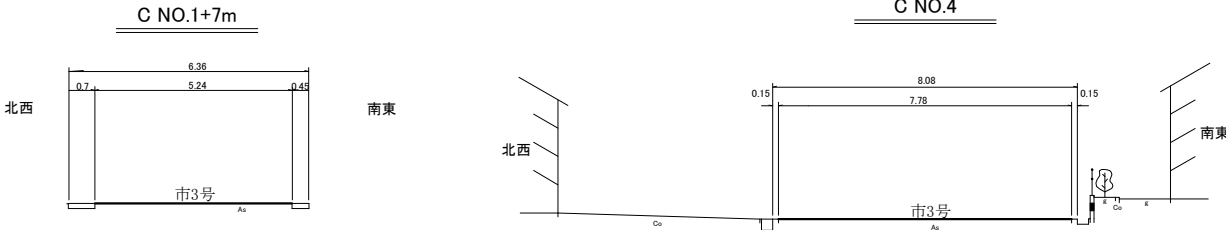

位置見取図

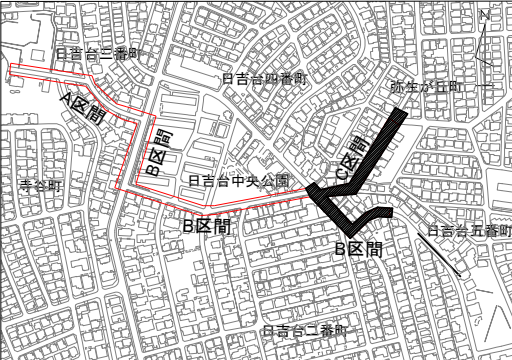

工事番号	07-013
工 事 名	日吉台四番町地区ほか配水管布設跡路面復旧工事
図 面 名	平面図(B区間、C区間)・横断図
施工年度及び工事種別	令和7年度 布設工事
高 槻 市 水 道 部 管 路 整 備 課	

市3号 A=3,450㎡

番号	寸 法 (m)			図形の面積 (㎡)
(1)				
(2)				
番号	寸 法 (m)			図形の面積 (㎡)
(73)				
(74)				
総面積 (㎡)				3446.341

市3号(薄層カラー) A=512㎡

番号	寸 法 (m)			図形の面積 (㎡)
(138)				
(139)				
(140)				
(141)				
(142)				
(143)				
(144)				
(145)				
(146)				
(147)				
(148)				
(149)				
(150)				
(151)				
(152)				
(153)				
(154)				
(155)				
(156)				
(157)				
(158)				
(159)				
(160)				
(161)				
(162)				
(163)				
(164)				
(165)				
(166)				
(167)				
(168)				
(169)				
(170)				
(171)				
(172)				
(173)				
(174)				
(175)				
(176)				
(177)				
(178)				
(179)				
(180)				
(181)				
(182)				
(183)				
(184)				
(185)				
(186)				
(187)				
(188)				
(189)				
(190)				
(191)				
(192)				
(193)				
(194)				
(195)				
(196)				
(197)				
(198)				
(199)				
(200)				
(201)				
(202)				
(203)				
(204)				
(205)				
(206)				
(207)				
(208)				
(209)				
(210)				
(211)				
(212)				
(213)				
(214)				
(215)				
総面積 (㎡)				512.422


切削オーバーレイ A=1,360㎡

番号	寸 法 (m)			図形の面積 (㎡)
(216)				
(217)				
(218)				
(219)				
(220)				
(221)				
(222)				
(223)				
(224)				
(225)				
(226)				
(227)				
(228)				
(229)				
(230)				
(231)				
(232)				
総面積 (㎡)				1358.961

市1号、市2号 A=122㎡

番号	寸 法 (m)			図形の面積 (㎡)
(233)				
(234)				
(235)				
(236)				
(237)				
(238)				
(239)				
(240)				
(241)				
(242)				
(243)				
(244)				
(245)				
(246)				
(247)				
(248)				
(249)				
(250)				
(251)				
(252)				
(253)				
(254)				
(255)				
(256)				
(257)				
(258)				
(259)				
(260)				
(261)				
(262)				
(263)				
(264)				
(265)				
(266)				
総面積 (㎡)				121.583

※表層は全て再生密粒As20mm  
※基層は再生粗粒As20mm

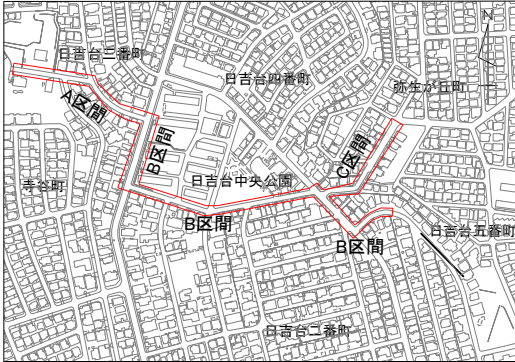

工 事 番 号	07-013		
工 事 名	日吉台四番町地区ほか配水管布設跡路面復旧工事		
図 面 名	求積一覧表・付帯工一覧		4枚の内 4枚
施工年度及び工事種別	令和7年度 布設工事		
高 槻 市 水 道 部 管 路 整 備 課			

付帯工一覧

舗装版切断工(As)	種類	延長(m)
15cm≧AS		
計(15cm≧AS)		134.8

路面標示工	種類	数量(箇所)	w=15cm換算 施工延長(m)
	子ども注意 白		
	止まれ 白		
	消火栓(丸) 黄		
	消火栓(四角) 黄		
	速度表示 30Km 黄		
	速度表示 20Km 黄		
	交差点警戒表示 白		
路面標示工	△マーク 白		
	スピード落せ 白		

区画線工	種類	数量(m)
	実線 幅 150mm 白	
	ゼブラ 幅 450mm 白	
	実線 幅 200mm 黄	
	破線 幅 300mm 白	
	破線 幅 150mm 白	