

令和8年4月に事業開始を予定する 小規模保育事業所の認可について


子ども未来部 保育幼稚園指導課

目次

認可予定の小規模保育事業所一覧表	・・・	1p
認可予定の小規模保育事業所 全体位置図	・・・	2p
認可予定の小規模保育事業所 概要	・・・	3p
すまいる保育園真上	・・・	4～10p
家庭的保育事業等設置認可基準適合調書		(5～6p)
位置図		(7p)
平面図		(8p)
公園までの道のり		(9～10p)
でまるバンビ		11～15p
家庭的保育事業等設置認可基準適合調書	・・・	(12～13p)
位置図		(14p)
平面図		(15p)
フルール上本町保育園	・・・	16～21p
家庭的保育事業等設置認可基準適合調書		(17～18p)
位置図		(19p)
平面図		(20p)
公園までの道のり		(21p)

■ 認可予定の小規模保育事業所一覧表

教育・保育提供区域	厚生労働省報告基準に基づく過不足量※1 【供給量-需要量】		認可予定数			施設・事業所名【定員】	定員増数 ※2	備考
	2号	3号	保育所	こども園	小規模			
①JUR以北・ 芥川以西 区域	▲ 9	▲ 26	-	-	-		-	
							-	
②JUR以北・ 芥川以东 区域	▲ 22	▲ 111	-	-	1	すまいる保育園真上【19】	-	新設
							19	
③JUR以南・ 芥川以西 区域	▲ 11	▲ 60	-	-	-		-	
							-	
④JUR以南・ 芥川以东 区域	▲ 48	▲ 207	-	-	2	でまるバンビ【19】 フルール上本町保育園【19】	-	新設
							38	
⑤五領・上 牧 区域	▲ 8	▲ 16	-	-	-		-	
							-	
⑥三箇牧・ 柱本 区域	▲ 2	▲ 5	-	-	-		-	
							-	
合 計	▲ 525 ※3		0	0	3		57	

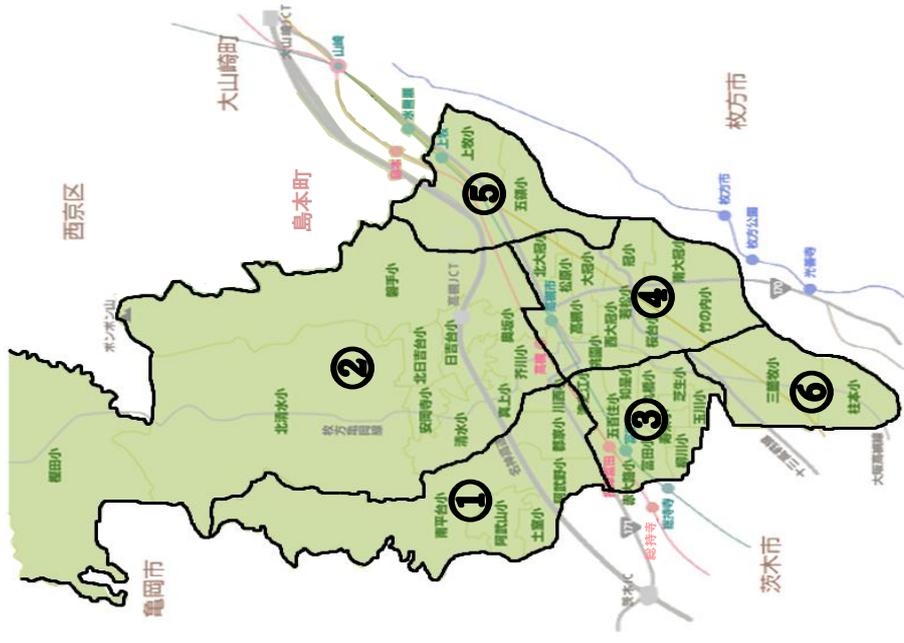

※1 過不足量は、区域ごとに教育・保育の需給量を図ったもの(利用保留児童数:令和7年4月現在)。

※2 1号認定こどもの定員を除く。

※3 比較的保育の必要性が低いと考えられる人(育休中97人、分室等在籍中117人、求職活動の保育要件を満たさなくなった人12人、内定辞退者7人など)を含む。

認可予定の小規模保育事業所 全体位置図

高槻市子どものための教育・保育の場

～ 幼稚園・保育所・認定こども園・小規模保育事業等 ～



【施設区分】		【認定区分】
▲	公立幼稚園	(1号)
▲	民間幼稚園	一※
■	公立保育所	(2・3号)
■	民間保育所	(2・3号)
◆	公立認定こども園	(1～3号)
◆	民間認定こども園	(1～3号)
●	認可小規模保育事業等	(3号)
◎	認可外保育施設・臨時保育室	-

※新制度に移行しない幼稚園は支庁認定手続き不要

すまいる保育園 真上

フルール上本町 保育園

でまるばんび

高槻市駅前周辺拡大図



■ 認可予定の小規模保育事業所 概要

教育・保育提供区域		②JR以北・芥川以東 区域										
事業所名	すまいる保育園真上											
事業所類型	小規模保育事業A型											
実施主体	株式会社すまいる											
事業所所在地	真上町二丁目5番25号											
年齢	0歳	1歳	2歳	3歳	4歳	5歳	合計					
認可定員(人)	3	8	8	8	/		19					19
保育室有効面積(m ²)	10.00	26.79	16.06	/			52.85					61.90
事業所概要	延床面積	151.53										m ²
	構造・階建・所在階	木造・2階建て・1, 2階部分										
連携施設	清水認定こども園											
事業開始予定日	令和8年4月1日[予定]											
特記事項	<ul style="list-style-type: none"> ・建物1, 2階のうち、保育室は1階 ・連携施設との連携内容:卒園後の受け皿 											
④JR以南・芥川以東 区域		でまるバンビ										
事業所名	フルール上本町保育園											
事業所類型	小規模保育事業A型											
実施主体	特定非営利活動法人famica											
事業所所在地	上本町12番18号											
年齢	0歳	1歳	2歳	3歳	4歳	5歳	合計					
認可定員(人)	3	8	8	8	/		19					19
保育室有効面積(m ²)	25.74	28.54	43.93	/			98.21					61.90
事業所概要	延床面積	165.57										m ²
	構造・階建・所在階	鉄筋コンクリート造・5階建て・1階部分										
連携施設	川添こども園											
事業開始予定日	令和8年4月1日[予定]											
特記事項	<ul style="list-style-type: none"> ・連携施設との連携内容:保育内容の支援及び代替保育 ・連携施設との連携内容:代替保育 											
④JR以南・芥川以東 区域		でまるバンビ										
事業所名	フルール上本町保育園											
事業所類型	小規模保育事業A型											
実施主体	特定非営利活動法人famica											
事業所所在地	上本町12番18号											
年齢	0歳	1歳	2歳	3歳	4歳	5歳	合計					
認可定員(人)	3	8	8	8	/		19					19
保育室有効面積(m ²)	25.74	28.54	43.93	/			98.21					61.90
事業所概要	延床面積	165.57										m ²
	構造・階建・所在階	鉄骨造・2階建て・2階部分										
連携施設	RISE芝生保育園											
事業開始予定日	令和8年4月1日[予定]											
特記事項	<ul style="list-style-type: none"> ・連携施設との連携内容:代替保育 ・連携施設との連携内容:代替保育 											

※上記事業所の認可については、各種基準条例に定める基準に合致することは確認済み。

すまいる保育園真上について

【添付資料】

家庭的保育事業等設置認可基準適合調書

位置図

平面図

公園までの道のり

家庭的保育事業等設置認可基準適合調書

1. 基本情報

申請日	令和 7 年 12 月 15 日
申請者	株式会社すまいる
事業所の名称	すまいる保育園真上
事業所所在地	真上町二丁目5番25号
事業類型	小規模保育事業A型
事業開始予定年月日	令和 8 年 4 月 1 日

2. 定員及び連携施設等

項目	記入内容(概要)					チェックのポイント
管理者名	白宮 真弓					専従及び常勤となっているか。(加配対象項目)
開所時間	平日	7 時 00 分 ~ 19 時 00 分				※延長保育時間含む開所時間
標準保育	平日	7 時 00 分 ~ 18 時 00 分				11時間の保育時間となっているか。
短時間保育	平日	8 時 00 分 ~ 16 時 00 分				8時間の保育時間となっているか。
認可定員	3号	0歳児	1歳児	2歳児	合計	(3号)0歳≤1歳≤2歳の定員設定となっているか。
		3	8	8	19	
連携施設	施設名	清水認定こども園				
	設置者名	社会福祉法人 照治福祉会				
	施設類型	幼保連携型認定こども園				
	所在地	高槻市宮之川原五丁目4番1号				
連携内容		【①保育内容支援】 利用乳幼児に集団保育を体験されるための機会の設定、保育の適切な提供に必要な家庭的保育事業等に対する相談、助言その他の保育の内容に関する支援を行うこと。				
		【②代替保育】 必要に応じて、代替保育(家庭的保育事業所等の職員の病気、休暇等により保育を提供することができない場合に、当該家庭的保育事業等に代わって提供する保育をいう。)を提供すること。				
	○	【③卒園児受入】 当該家庭的保育事業者等により保育の提供を受けていた利用乳幼児を、当該保育の提供の終了に際して、当該利用乳幼児に係る保護者の希望に基づき、引き続き当該連携施設において受け入れて教育又は保育を提供すること。				
食事の提供	自園調理					

※連携内容のうち、①及び③は公立施設でも実施している。

3. 職員の状況

項目	記入内容(概要)				チェックのポイント
職員体制計画	管理者	1 名	保育士	8 名	事業者から提出された「職員体制計画書」と職員数の合計が一致しているか。
	調理員	1 名	嘱託医	2 名	
	その他職員	1 名			
		合計 13 名			

(保育士配置基準)

○ 基準上必要な保育士数

園児の年齢	定員	保育士配置基準	
0歳児	3 人	÷ 3 人	= 1.0 人
1歳児	8 人	÷ 6 人	= 1.3 人
2歳児	8 人	÷ 6 人	= 1.3 人
基準上必要な保育士数(保育士配置基準+1)			5.0 人

○ 当該事業所の配置保育士数

常勤保育士数①		5	人
非常勤保育士数 (配置基準に含める保育士数)	対象人数	0	人
	常勤換算②	0	人
①+②		5	人
基準適合状況		適合	

4. 土地・建物の状況

(基本情報)

事業所	構造・階建・所在階		木造・2階建て・1、2階部分		
	所有形態	敷地建物	賃貸(有償)	専有延床面積	151.53
屋外遊戯場	所有形態		公園等代替地	代替地	紫町公園

チェック欄	項目	チェックのポイント
非該当	事業所の構造	2階以上に保育室を設ける場合、耐火建築物又は準耐火建築物となっているか。
非該当	事業所の構造	2階以上に保育室を設ける場合、必要な避難用の設備が設けられているか。

(保育室の面積基準)

○ 基準上必要な面積(満3歳未満の園児の数に応じた面積)

園児の年齢	定員	基準上必要な面積	
0歳児	3 人	園児数 × 3.3m ²	9.90 m ²
1歳児	8 人	園児数 × 3.3m ²	26.40 m ²
2歳児	8 人	園児数 × 1.98m ²	15.84 m ²

○ 当該事業所の保育室面積

園児の年齢	各室有効面積		基準適合状況
0歳児	10.00	m ²	適合
1歳児	26.79	m ²	適合
2歳児	16.06	m ²	適合

(屋外遊戯場の面積基準)


○ 基準上必要な面積(2歳児の数に応じた面積)

園児の年齢	定員	面積基準	
2歳児	8 人	園児数 × 3.3m ²	26.40 m ²


○ 当該事業所の屋外遊技場の面積

面積	適合状況
4,100 m ²	適合

位置図

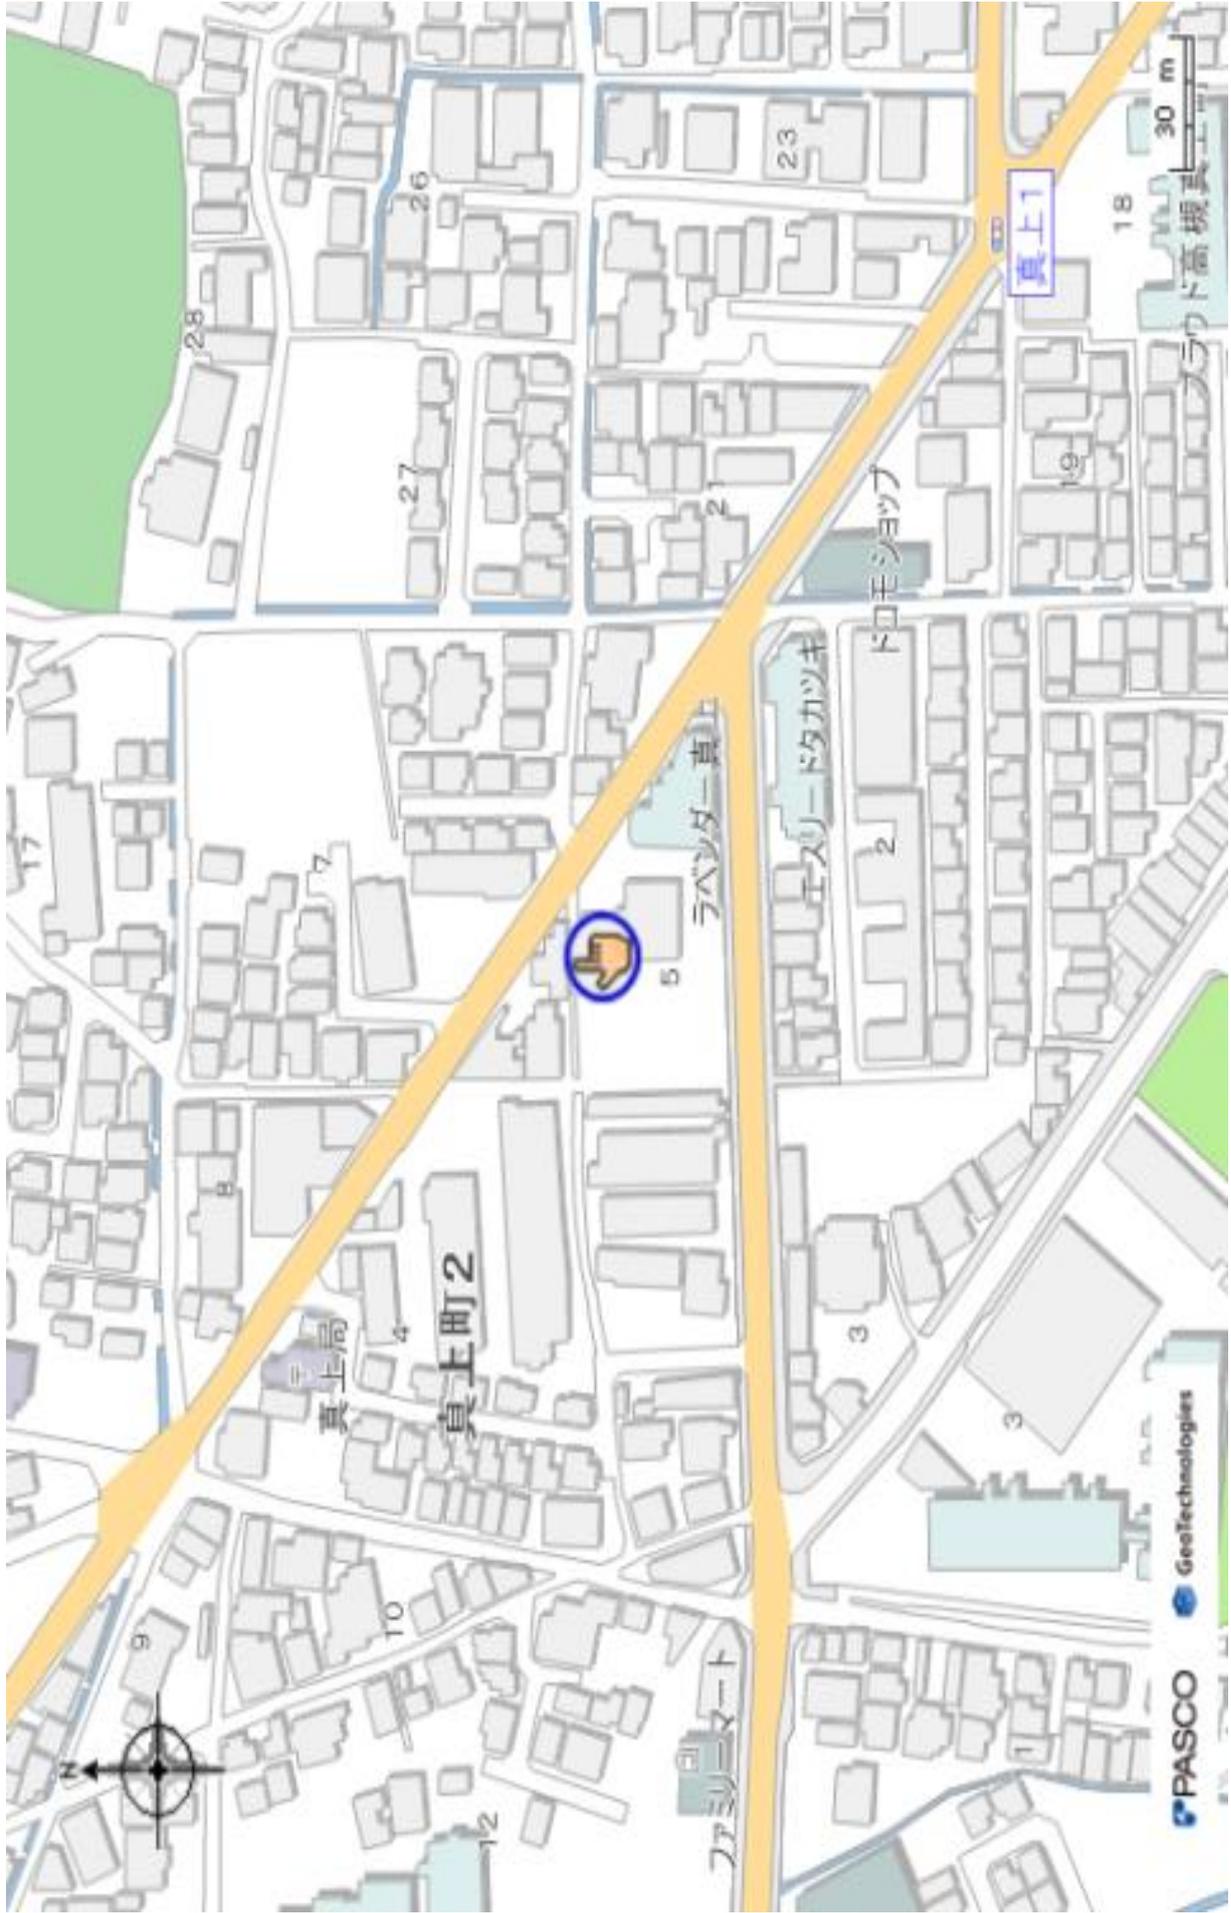

平面図

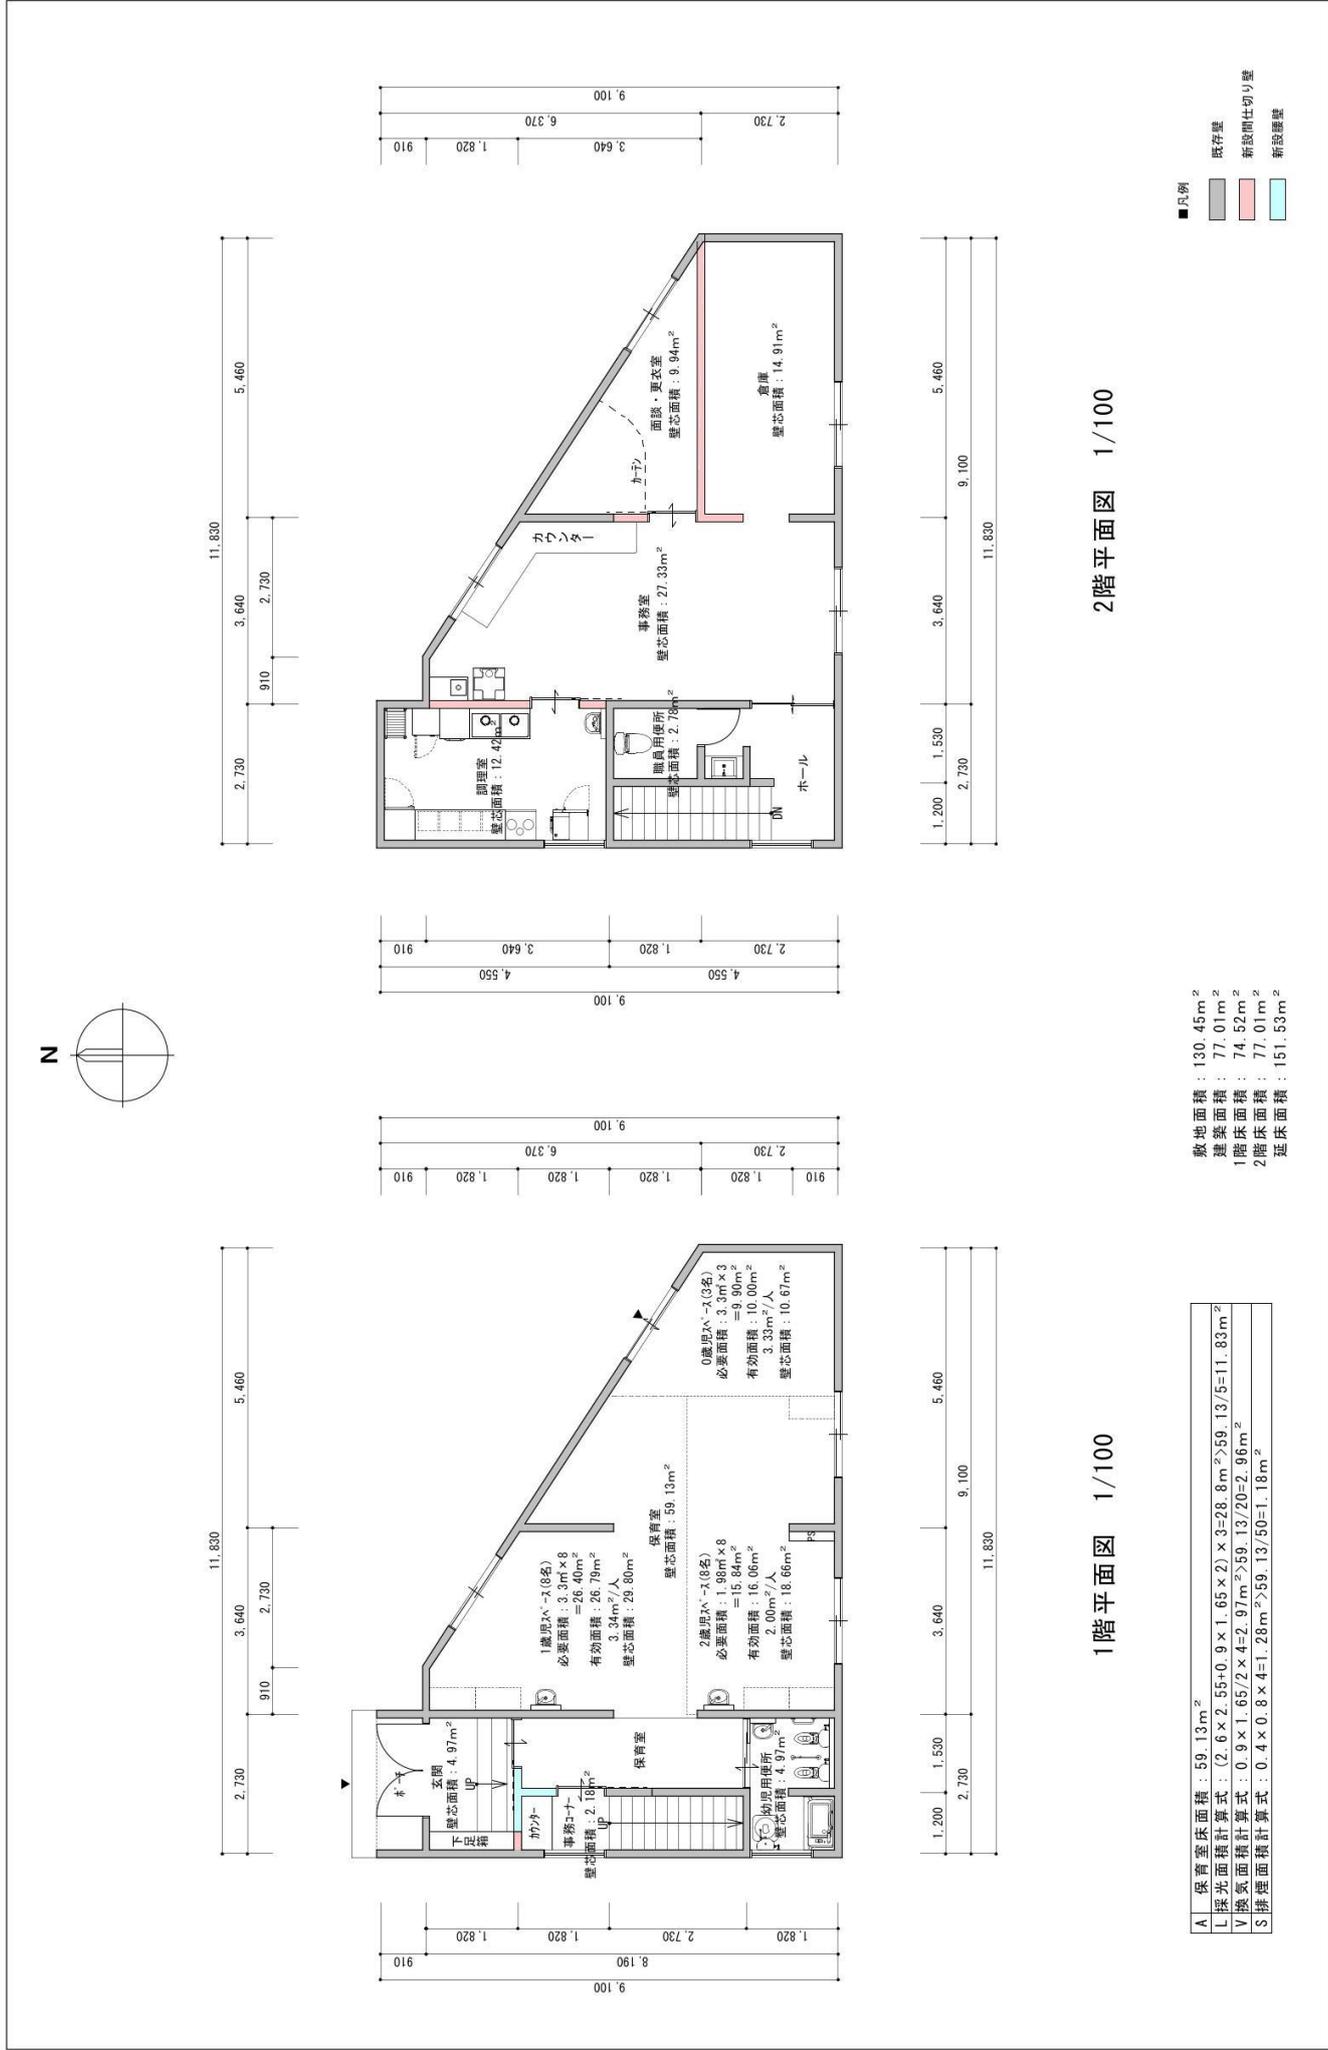

原簿番号 A01	2025年11月28日	工事名称 (仮称) すまいる保育園 真上
	縮尺 1/100	図面名称 計画平面図
特記事項		大阪府平野区長吉出戸(丁目)14棟30号 大阪府知事登録 第ID25505号
(株)ピナイー 一般建築士事務所		

公園までの道のり

	付近代替地の所在地	〒569-1125 大阪府高槻市紫町2 公園等の場合 名称(紫町公園)
	付近代替地の面積	約4,100 m ²
	保育所からの距離	約400 メートル
	代替地までの経路及び位置	
	歩道のない車道を通行する距離・対処方法	<p>〈対処方法〉</p> <ul style="list-style-type: none"> ・列の先頭・中央・後方に職員を配置。 ・車の往来など危険性がないか列に配置されている職員以外に、確認する職員を1名配置の上、子ども達より先に進み、安全確認を行う。 ・自動車の進行方向に対して向き合う様に右側を通行。 遠くからでもお散歩が分かるようなビブス・旗などを装着する。 <div style="display: flex; justify-content: space-around;"> <div data-bbox="563 1529 986 1865">  </div> <div data-bbox="1018 1529 1489 1865">  </div> </div> <div style="display: flex; justify-content: space-around; margin-top: 10px;"> <div data-bbox="563 1865 986 2101">  </div> <div data-bbox="1018 1865 1489 2101">  </div> </div>

置き去り防止策



- 公園に到着したら、まず子ども達の人数を改めて、クラス毎に確認する。
 - 活動中は、常に複数人の保育士が目を離さない様にする。
 - 活動途中で飲み物休憩など行い場合、その都度、クラス毎に人数確認する。
 - 活動が終わり、公園を離れる際、公園入口付近などでクラス毎に人数確認する。
- そして、上記の様に見晴らしの良い公園であっても、保育士1名が公園内を歩いて、忘れ物などが無いように確認する。

でまるバンビについて

【添付資料】

家庭的保育事業等設置認可基準適合調書

位置図

平面図

家庭的保育事業等設置認可基準適合調書

1. 基本情報

申請日	令和 7 年 12 月 15 日
申請者	社会福祉法人高城会
事業所の名称	でまるバンビ
事業所所在地	出丸町4番62号
事業類型	小規模保育事業A型
事業開始予定年月日	令和 8 年 4 月 1 日

2. 定員及び連携施設等

項目	記入内容(概要)					チェックのポイント
管理者名	峯森 好美					専従及び常勤となっているか。(加配対象項目)
開所時間	平日	7 時 00 分 ~ 19 時 00 分				※延長保育時間含む開所時間
標準保育	平日	7 時 30 分 ~ 18 時 30 分				11時間の保育時間となっているか。
短時間保育	平日	8 時 00 分 ~ 16 時 00 分 9 時 00 分 ~ 17 時 00 分				8時間の保育時間となっているか。
認可定員	3号	0歳児	1歳児	2歳児	合計	(3号)0歳≤1歳≤2歳の定員設定となっているか。
		3	8	8	19	
連携施設	施設名	川添こども園				
	設置者名	社会福祉法人 満寿園				
	施設類型	幼保連携型認定こども園				
	所在地	高槻市西町48番8号				
	連携内容	<input type="radio"/>	【①保育内容支援】 利用乳幼児に集団保育を体験されるための機会の設定、保育の適切な提供に必要な家庭的保育事業等に対する相談、助言その他の保育の内容に関する支援を行うこと。			
	<input type="radio"/>	【②代替保育】 必要に応じて、代替保育(家庭的保育事業所等の職員の病気、休暇等により保育を提供することができない場合に、当該家庭的保育事業等に代わって提供する保育をいう。)を提供すること。				
	<input type="radio"/>	【③卒園児受入】 当該家庭的保育事業者等により保育の提供を受けていた利用乳幼児を、当該保育の提供の終了に際して、当該利用乳幼児に係る保護者の希望に基づき、引き続き当該連携施設において受け入れて教育又は保育を提供すること。				
食事の提供	外部搬入(同一建物内にある、でまる保育園からの搬入)					

※連携内容のうち、①及び③は公立施設でも実施している。

3. 職員の状況

項目	記入内容(概要)				チェックのポイント
職員体制計画	管理者	1 名	保育士	9 名	事業者から提出された「職員体制計画書」と職員数の合計が一致しているか。
	調理員	2 名	嘱託医	2 名	
	その他職員	1 名			
		合計		15 名	

(保育士配置基準)

○ 基準上必要な保育士数

園児の年齢	定員	保育士配置基準	
0歳児	3 人	÷ 3 人	= 1.0 人
1歳児	8 人	÷ 6 人	= 1.3 人
2歳児	8 人	÷ 6 人	= 1.3 人
基準上必要な保育士数(保育士配置基準+1)			5.0 人

○ 当該事業所の配置保育士数

常勤保育士数①		6	人
非常勤保育士数 (配置基準に含める保育士数)	対象人数	0	人
	常勤換算②	0	人
①+②		6	人
基準適合状況		適合	

4. 土地・建物の状況

(基本情報)

事業所	構造・階建・所在階		鉄筋コンクリート造・5階建て・1階部分		
	所有形態	敷地 建物	自己所有 自己所有	専有延床面積	165.57 m ²
屋外遊戯場	所有形態		自己所有	代替地	-

チェック欄	項目	チェックのポイント
非該当	事業所の構造	2階以上に保育室を設ける場合、耐火建築物又は準耐火建築物となっているか。
非該当	事業所の構造	2階以上に保育室を設ける場合、必要な避難用の設備が設けられているか。

(保育室の面積基準)

○ 基準上必要な面積(満3歳未満の園児の数に応じた面積)

園児の年齢	定員	基準上必要な面積	
0歳児	3 人	園児数 × 3.3m ²	9.90 m ²
1歳児	8 人	園児数 × 3.3m ²	26.40 m ²
2歳児	8 人	園児数 × 1.98m ²	15.84 m ²

○ 当該事業所の保育室面積

園児の年齢	各室有効面積		基準適合状況
0歳児	25.74	m ²	適合
1歳児	28.54	m ²	適合
2歳児	43.93	m ²	適合

(屋外遊戯場の面積基準)

○ 基準上必要な面積(2歳児の数に応じた面積)


園児の年齢	定員	面積基準	
2歳児	8 人	園児数 × 3.3m ²	26.40 m ²


○ 当該事業所の屋外遊技場の面積

面積	適合状況
215 m ²	適合

※当該園の屋外遊技場は同一敷地内にある「でまるキッズ」及び「でまる保育園」と共用であるが、同時に3事業所が利用しても面積基準を満たす。

位置図

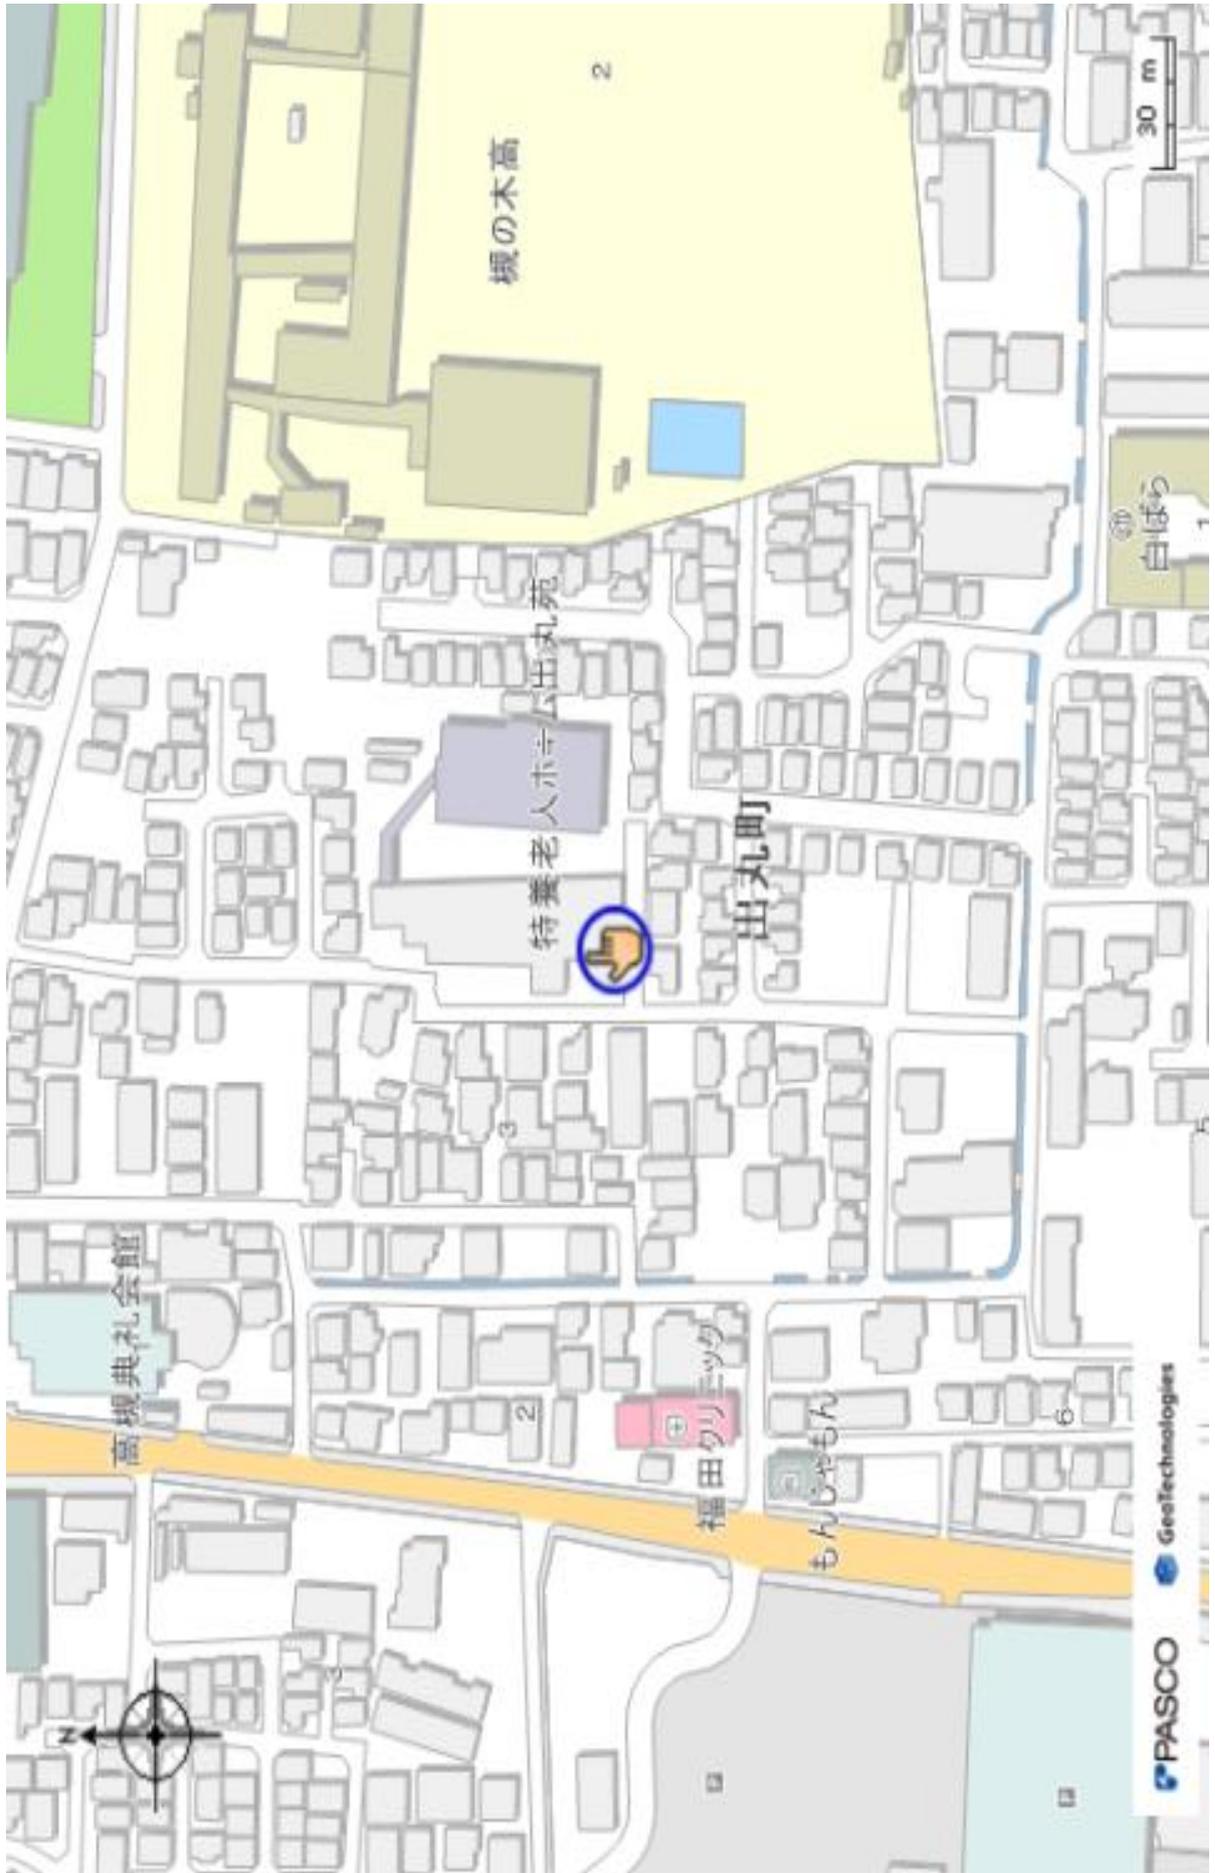

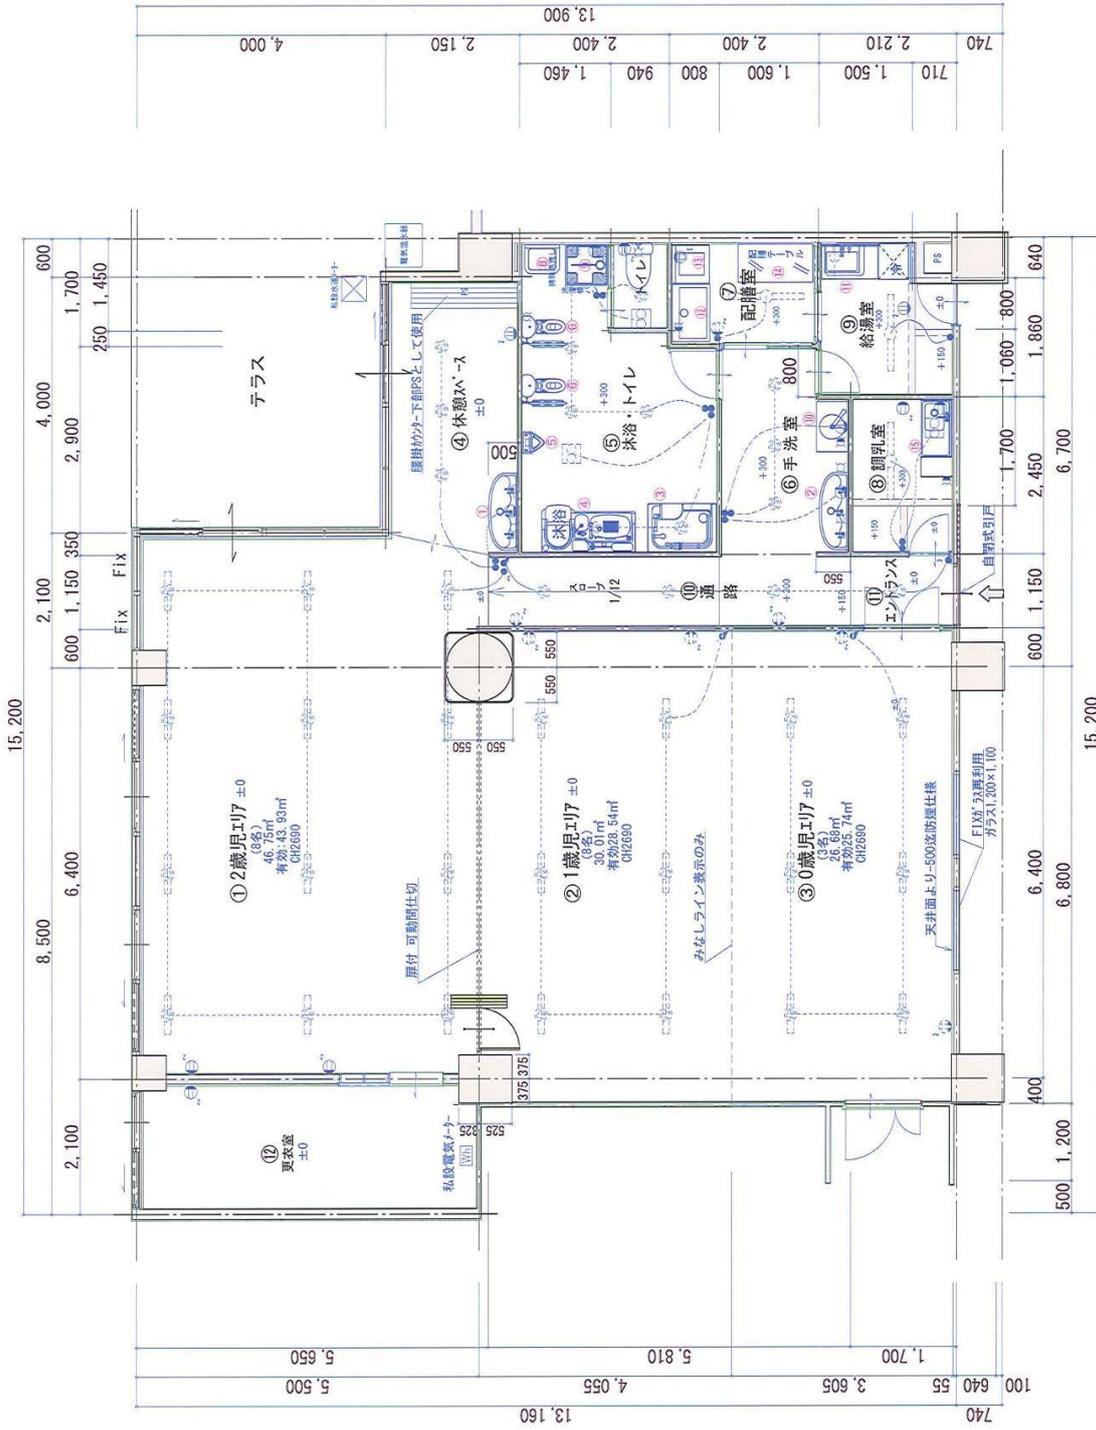

各室面積表

エリア番号	室名	A (床面積㎡)
①	2歳児エリフ	46.75㎡
②	1歳児エリフ	30.01㎡
③	0歳児エリフ	26.68㎡
④	休憩スペース	9.06㎡
⑤	沐浴・トイレ	13.12㎡
⑥	手洗室	6.44㎡
⑦	配膳室	4.08㎡
⑧	調乳室	4.17㎡
⑨	給湯室	5.07㎡
⑩	通路	6.68㎡
⑪	エントランス	1.96㎡
⑫	更衣室	11.55㎡



1階平面図 S:1/80

作成日	2025/11/27	DESIGNER	小林設計事務所	PROJECT TITLE	出丸パンピ小規模保育所	SCALE	1/80	DRAWING TITLE	1階平面図	SHEET NO	1
更新日	2025/12/10		〒569-0823 大阪府高槻市芝生町2丁目4-3	ADDRESS							
印刷日	2026/01/13		建築設計・監理 一般建築士事務所								

フール上本町保育園について

【添付資料】

家庭的保育事業等設置認可基準適合調書

位置図

平面図

公園までの道のり

家庭的保育事業等設置認可基準適合調書

1. 基本情報

申請日	令和 7 年 12 月 15 日
申請者	特定非営利活動法人famica
事業所の名称	フルール上本町保育園
事業所所在地	上本町12番18号
事業類型	小規模保育事業A型
事業開始予定年月日	令和 8 年 4 月 1 日

2. 定員及び連携施設等

項目	記入内容(概要)					チェックのポイント	
管理者名	山岡 利夫					専従及び常勤となっているか。(加配対象項目)	
開所時間	平日	7 時 00 分 ~ 19 時 00 分				※延長保育時間含む開所時間	
標準保育	平日	7 時 00 分 ~ 18 時 00 分				11時間の保育時間となっているか。	
短時間保育	平日	8 時 30 分 ~ 16 時 30 分				8時間の保育時間となっているか。	
認可定員	3号	0歳児	1歳児	2歳児	合計	(3号)0歳≤1歳≤2歳の定員設定となっているか。	
		3	8	8	19		
連携施設	施設名	RISE芝生保育園					
	設置者名	株式会社M-rise					
	施設類型	小規模保育事業A型					
	所在地	高槻市芝生町二丁目32番 20棟107					
	連携内容	○	<p>【①保育内容支援】 利用乳幼児に集団保育を体験されるための機会の設定、保育の適切な提供に必要な家庭的保育事業等に対する相談、助言その他の保育の内容に関する支援を行うこと。</p> <p>【②代替保育】 必要に応じて、代替保育(家庭的保育事業所等の職員の病気、休暇等により保育を提供することができない場合に、当該家庭的保育事業等に代わって提供する保育をいう。)を提供すること。</p> <p>【③卒園児受入】 当該家庭的保育事業者等により保育の提供を受けていた利用乳幼児を、当該保育の提供の終了に際して、当該利用乳幼児に係る保護者の希望に基づき、引き続き当該連携施設において受け入れて教育又は保育を提供すること。</p>				
食事の提供	自園調理						

※連携内容のうち、①及び③は公立施設でも実施している。

3. 職員の状況

項目	記入内容(概要)				チェックのポイント
職員体制計画	管理者	1 名	保育士	12 名	事業者から提出された「職員体制計画書」と職員数の合計が一致しているか。
	調理員	2 名	嘱託医	2 名	
	その他職員	4 名			
		合計		21 名	

(保育士配置基準)

○ 基準上必要な保育士数

園児の年齢	定員	保育士配置基準
0歳児	3 人	÷ 3 人 = 1.0 人
1歳児	8 人	÷ 6 人 = 1.3 人
2歳児	8 人	÷ 6 人 = 1.3 人
基準上必要な保育士数(保育士配置基準+1)		5.0 人

○ 当該事業所の配置保育士数

常勤保育士数①		5	人
非常勤保育士数 (配置基準に含める保育士数)	対象人数	0	人
	常勤換算②	0	人
①+②		5	人
基準適合状況		適合	

4. 土地・建物の状況

(基本情報)

事業所	構造・階建・所在階		鉄骨造・2階建て・2階部分		
	所有形態	敷地建物	賃貸(有償)	専有延床面積	122.75
屋外遊戯場	所有形態		公園等代替地	代替地	上本町しょうぶ児童遊園

チェック欄	項目	チェックのポイント
準耐火建築物	事業所の構造	2階以上に保育室を設ける場合、耐火建築物又は準耐火建築物となっているか。
避難設備あり	事業所の構造	2階以上に保育室を設ける場合、必要な避難用の設備が設けられているか。

(保育室の面積基準)

○ 基準上必要な面積(満3歳未満の園児の数に応じた面積)

園児の年齢	定員	基準上必要な面積	
0歳児	3 人	園児数 × 3.3m ²	9.90 m ²
1歳児	8 人	園児数 × 3.3m ²	26.40 m ²
2歳児	8 人	園児数 × 1.98m ²	15.84 m ²

○ 当該事業所の保育室面積

園児の年齢	各室有効面積		基準適合状況
0歳児	13.31	m ²	適合
1歳児	30.39	m ²	適合
2歳児	18.20	m ²	適合

(屋外遊戯場の面積基準)

○ 基準上必要な面積(2歳児の数に応じた面積)

園児の年齢	定員	面積基準	
2歳児	8 人	園児数 × 3.3m ²	26.40 m ²


○ 当該事業所の屋外遊技場の面積

面積	適合状況
264.49 m ²	適合

位置図




平面図

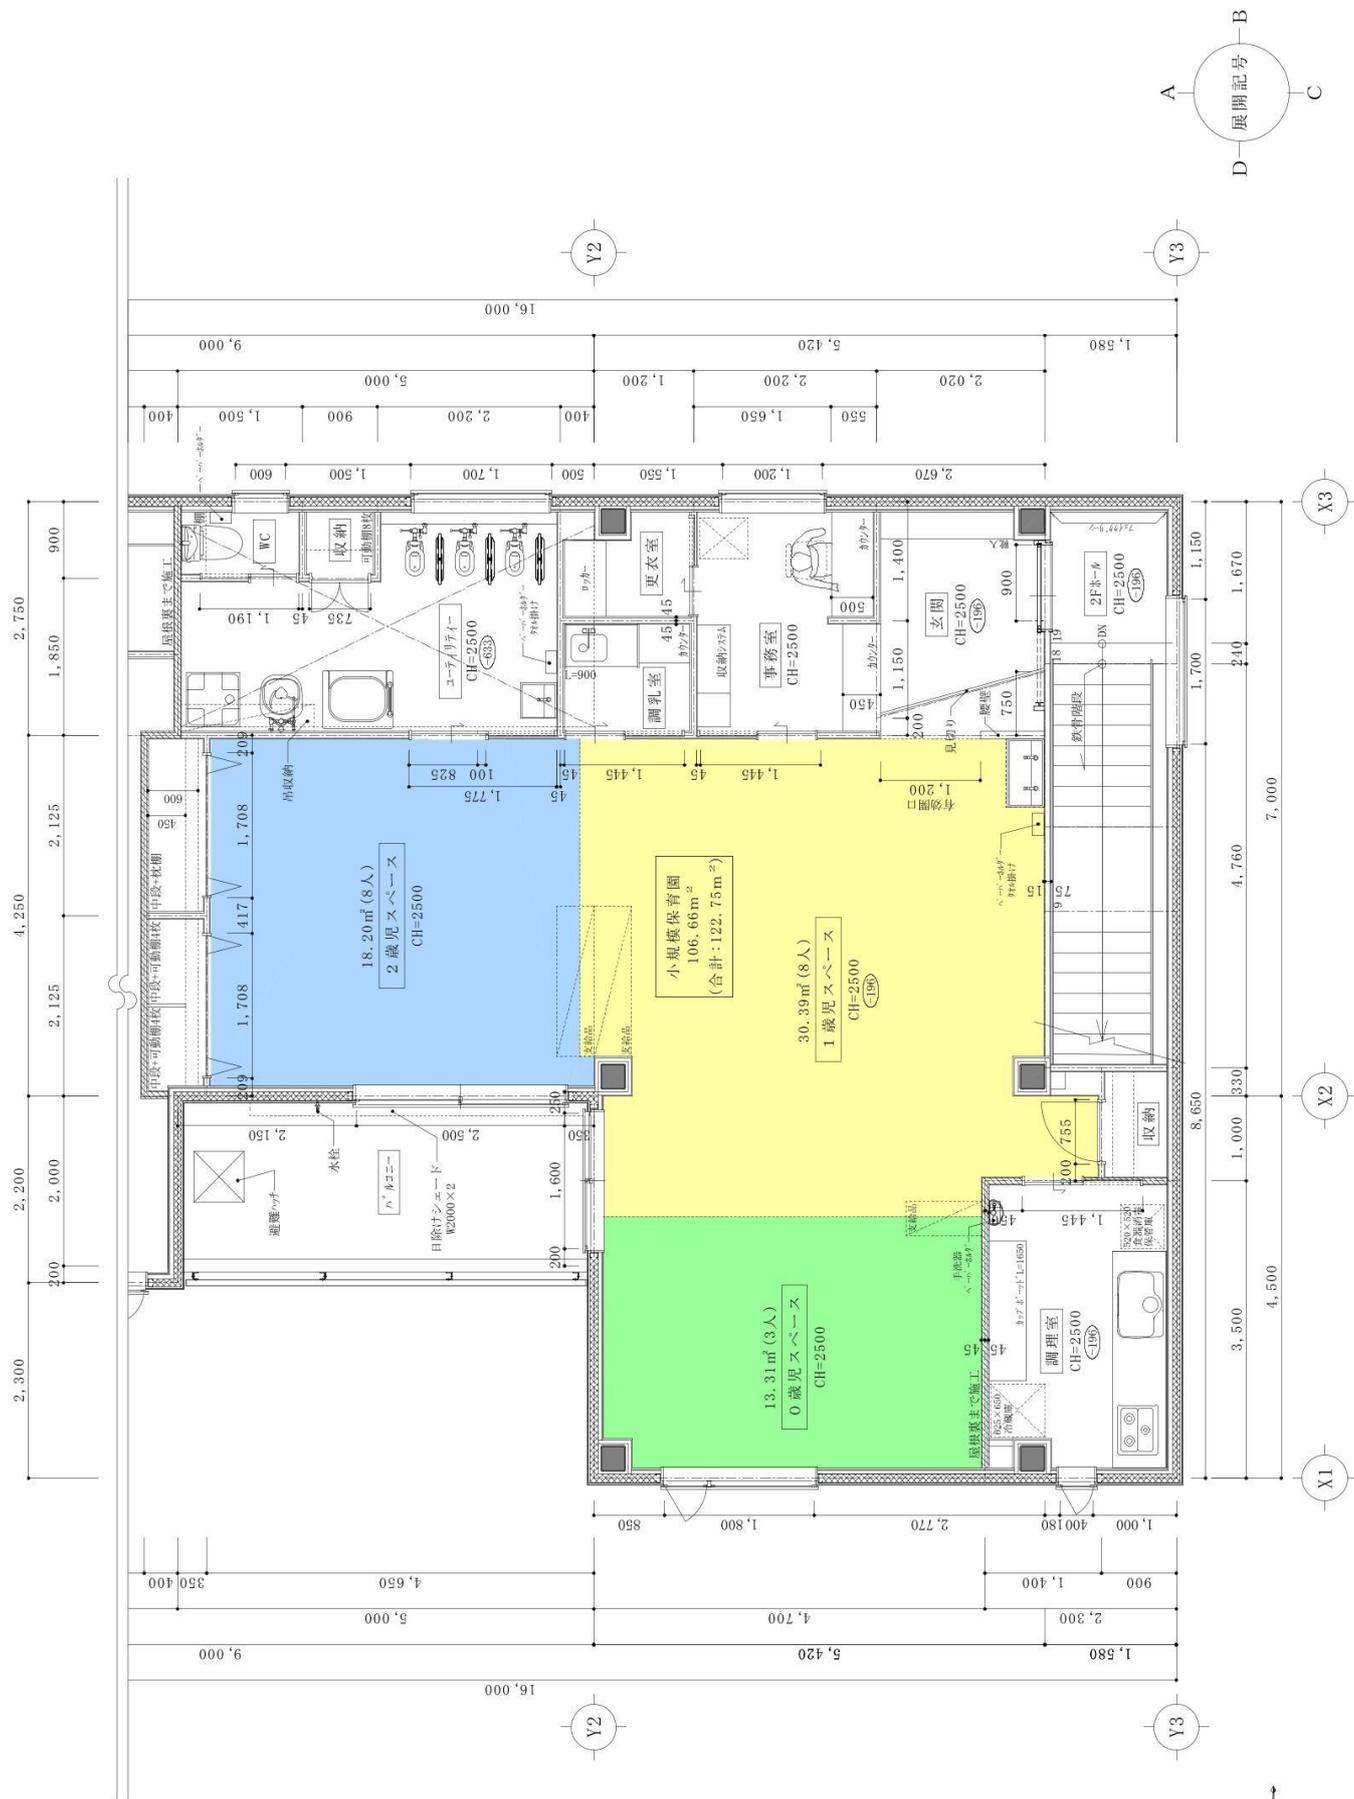

PROJECT	TITLE	DETAIL	DESIGN	SCALE	NO.
高槻市上本町小規模保育園改修工事	平面詳細図	25.12.22		1/60	A-04

株式会社SHEEP建築設計事務所
大阪府北区天神橋2丁目3番22号南川ビル

公園までの道のり

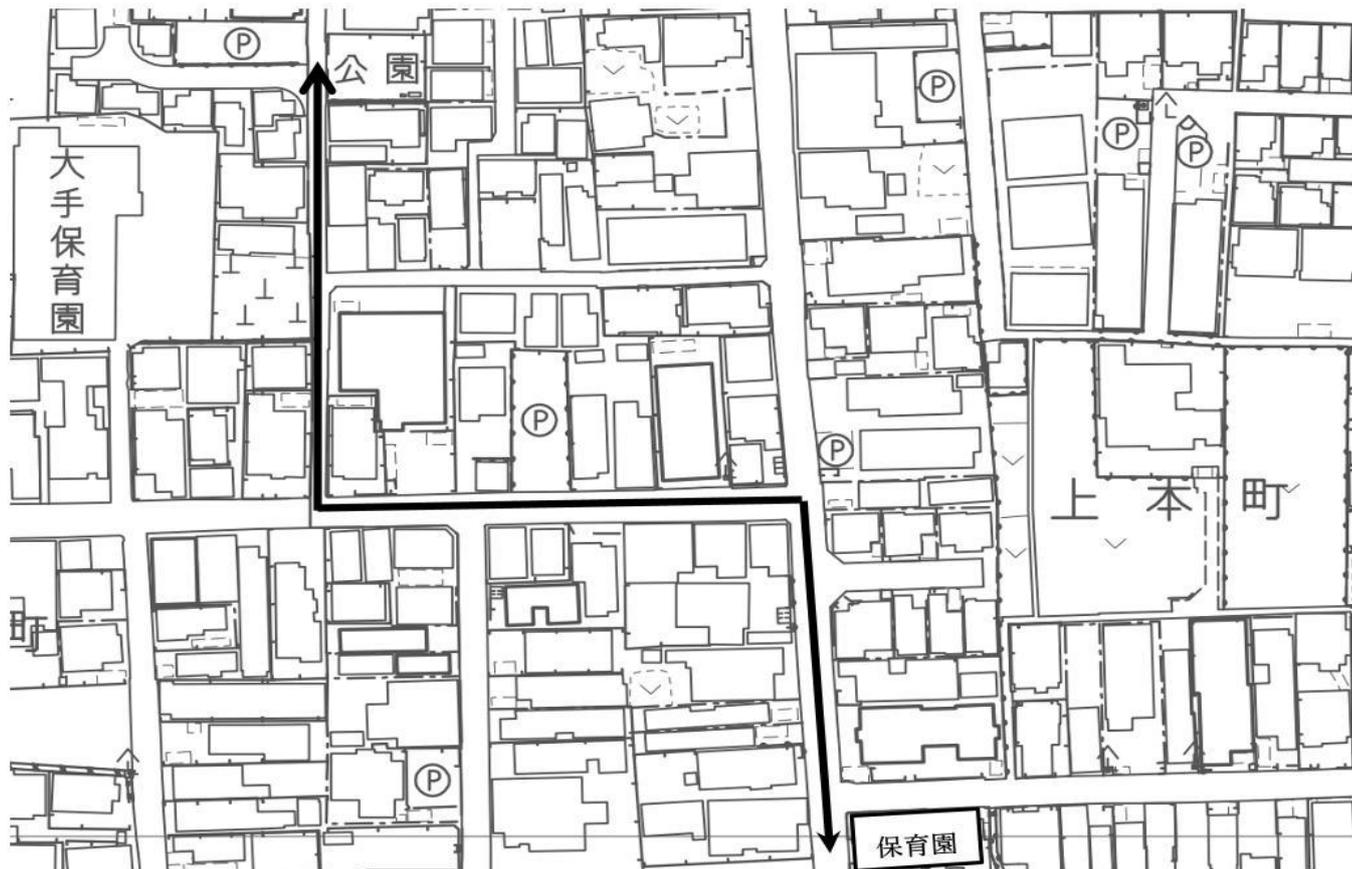

【保育園から公園までの距離】約242m

【子どもの移動時の安全確保】

園外でも安全に活動ができるよう、園児の人数にかかわらず、職員は2名以上が同行する。

園児にはカラー帽子を着用させる。

散歩旛等により車からの視認性を高める。

防犯ブザー・ホイッスルを携帯。

緊急時に園に連絡できる携帯を必携とする。

【置き去り防止策】

出発時の他、20分毎の点呼を必須とする。

多動な園児については、常に職員間で共有し、ケアする。

【その他持ち物】

救急セット

お茶・コップ