

# 令和8年4月に事業開始を予定する 乳児等通園支援事業所の認可について

子ども未来部 保育幼稚園指導課

## 目次

認可予定の乳児等通園支援事業所 全体位置図	・・・	1p
認可予定の乳児等通園支援事業所 概要	・・・	2p
摂津峡認定こども園	・・・	3～7p
一般型乳児等通園支援事業 認可基準適合調書		(4～5p)
位置図		(6p)
平面図		(7p)
紺屋町保育園	・・・	8～12p
一般型乳児等通園支援事業 認可基準適合調書		(9～10p)
位置図		(11p)
平面図		(12P)
認定こども園 藤の里保育園	・・・	13～17p
一般型乳児等通園支援事業 認可基準適合調書		(14～15p)
位置図		(16p)
平面図		(17P)

認可予定の乳児等通園支援事業所 全体位置図

高槻市子どものための教育・保育の場  
～ 幼稚園・保育所・認定こども園・小規模保育事業等～



[施設区分]	[認定区分]
▲ 公立幼稚園	(1号)
▲ 民間幼稚園	※
■ 公立保育所	(2・3号)
■ 民間保育所	(2・3号)
◆ 公立認定こども園	(1・3号)
◆ 民間認定こども園	(1・3号)
● 民間小規模保育事業等	(3号)
○ 認可外保育施設・臨時保育室	

※新制度に移行しない幼稚園は支給認定手続き不要

高槻市駅前周辺拡大図



かんまき駅前周辺拡大図



茨木市

枚方市

■ 認可予定の乳児等通園支援事業所 概要

事業所名	摂津峡認定こども園	紺屋町保育園	認定こども園 藤の里保育園																								
事業所類型	一般型乳児等通園支援事業	一般型乳児等通園支援事業	一般型乳児等通園支援事業																								
実施主体	社会福祉法人 照治福祉会	株式会社 藤チャイルド	社会福祉法人 大阪水上隣保館																								
事業所所在地	南平台五丁目68番9号	紺屋町9番7号	藤の里町38番28号																								
本体施設	幼保連携型認定こども園	保育所	幼保連携型認定こども園																								
実施方法	独立実施	在園児合同実施	独立実施																								
定員	<table border="1"> <tr> <td>0歳</td> <td>1歳</td> <td>2歳</td> <td>合計</td> </tr> <tr> <td>-</td> <td>-</td> <td>-</td> <td>5</td> </tr> </table>	0歳	1歳	2歳	合計	-	-	-	5	<table border="1"> <tr> <td>0歳</td> <td>1歳</td> <td>2歳</td> <td>合計</td> </tr> <tr> <td>2</td> <td>2</td> <td>2</td> <td>6</td> </tr> </table>	0歳	1歳	2歳	合計	2	2	2	6	<table border="1"> <tr> <td>0歳</td> <td>1歳</td> <td>2歳</td> <td>合計</td> </tr> <tr> <td>-</td> <td>-</td> <td>-</td> <td>3</td> </tr> </table>	0歳	1歳	2歳	合計	-	-	-	3
0歳	1歳	2歳	合計																								
-	-	-	5																								
0歳	1歳	2歳	合計																								
2	2	2	6																								
0歳	1歳	2歳	合計																								
-	-	-	3																								
保育室有効面積(m <sup>2</sup> )	37.79	17.16	9.90																								
事業所概要	専有延床面積(m <sup>2</sup> ) 39.30 構造階建 鉄筋コンクリート造・2階建て・2階部分	17.16 鉄筋コンクリート造・3階建て・2階部分	9.9 鉄筋コンクリート造・2階建て・1階部分																								
事業開始予定日	令和8年4月1日[予定]	令和8年4月1日[予定]	令和8年4月1日[予定]																								
特記事項	<ul style="list-style-type: none"> <li>・独立実施であるが、積極的に本体施設の園児と交流する予定。</li> <li>・定員の内訳は設定しない。</li> </ul>		<ul style="list-style-type: none"> <li>・独立実施であるが、積極的に本体施設の園児と交流する予定。</li> <li>・定員の内訳は設定しない。</li> </ul>																								

※上記事業所の認可について、基準府令等に定める基準に合致することは確認済み。

# 摂津峡認定こども園について

## 【添付資料】

一般型乳児等通園支援事業 認可基準適合調書

位置図

平面図

一般型乳児等通園支援事業 認可基準適合調書

1. 基本情報

申請日	令和 7 年 12 月 26 日
申請者	社会福祉法人 照治福祉会
事業所の名称	摂津峡認定こども園
事業所所在地	南平台五丁目68番9号
事業開始予定年月日	令和 8 年 4 月 1 日

2. 事業所の概要

項目	記入内容(概要)	チェックのポイント
管理者名	清水 百合	
開所日	月曜日 ~ 金曜日	
開所時間	10 時 00 分 ~ 12 時 00 分	
定員	0歳児 1歳児 2歳児 合計	
	- - - 5	
食事	提供の有無	無
	調理設備の有無	非該当
実施方法	独立実施	食事提供を行う場合には、給食の温め等を行うための調理設備が設けられているか。

3. 職員の状況

項目	記入内容(概要)	チェックのポイント
職員体制計画	保育士 1 名	事業者から提出された「職員体制計画書」と職員数の合計が一致しているか。 乳児等通園支援を提供する職員の半数以上が保育士か。
	他、乳児等通園支援に従事する職員 0 名	
	保育士の占める割合 100%	
	その他 0 名	
	合計 1 名	

(職員配置基準)

○ 基準上必要な直接処遇の職員数

園児の年齢	定員	職員配置基準
0歳児	4 人	÷ 3 人 = 1.3 人
1歳児	1 人	÷ 6 人 = 0.1 人
2歳児	- 人	÷ 6 人 = - 人
基準上必要な職員数(職員配置基準)		1.0 人

○ 当該事業所の直接処遇職員数

常勤職員数①		1	人
非常数 (配置基準に含める保育士数)	対象人数	0	人
	常勤換算②	0	人
①+②		1	人
基準適合状況		適合	

※歳児別定員を設定しない場合、基準上必要な職員数が最大となる定員数を記入。ただし、事業所の職員配置数で対応可能な定員数が上限。

※定員が5名であり、0歳児5名の利用が最も必要職員数が多くなるが、職員1名では基準を満たさないため、同時に0歳児5名は受け入れない。利用者には事前に、状況によって利用できない可能性があることを説明する。

4. 土地・建物の状況  
(基本情報)

事業所	構造		鉄筋コンクリート	造	2	階の	2	階部分	(在園児合同実施の場合)専用室の有無
	所有形態	敷地建物	自己所有 自己所有	専有延床面積	39.30		m <sup>2</sup>		

チェック欄	項目	チェックのポイント
準耐火建築物	事業所の構造	2階以上に保育室を設ける場合、耐火建築物又は準耐火建築物となっているか。
避難設備あり	事業所の構造	2階以上に保育室を設ける場合、避難用の設備が設けられているか。

(事業所の面積基準)

① 乳児等通園支援事業の定員に応じた面積(基準上必要な面積)

利用乳幼児の年齢	定員	面積基準	
		園児数×3.3m <sup>2</sup>	面積(m <sup>2</sup> )
0歳児	4人	園児数×3.3m <sup>2</sup>	13.20 m <sup>2</sup>
1歳児	1人	園児数×3.3m <sup>2</sup>	3.30 m <sup>2</sup>
2歳児	-人	園児数×1.98m <sup>2</sup>	- m <sup>2</sup>
必要面積合計			16.50 m <sup>2</sup>

② (在園児合同実施の場合のみ記載)  
本園の園児に対する必要面積合計

園児の年齢	定員	基準上必要な面積	
		面積(m <sup>2</sup> )	単位(m <sup>2</sup> )
0歳児	人	0.00	m <sup>2</sup>
1歳児	人	0.00	m <sup>2</sup>
2歳児	人	0.00	m <sup>2</sup>
必要面積合計		0.00	m <sup>2</sup>


※歳児別定員を設定しない場合、基準上必要な面積が最大となる定員数を記入。ただし、各室面積及び配置職員数で対応可能な定員数が上限。

(保育室等の面積基準)


利用乳幼児の年齢	各室有効面積	基準上必要な面積合計		基準適合
	m <sup>2</sup>	面積(m <sup>2</sup> )	単位(m <sup>2</sup> )	
0歳児	m <sup>2</sup>	13.20	m <sup>2</sup>	-
1歳児	m <sup>2</sup>	3.30	m <sup>2</sup>	-
2歳児	m <sup>2</sup>	-	m <sup>2</sup>	-
保育室等の面積合計	37.79 m <sup>2</sup>	16.50	m <sup>2</sup>	適合

※在園児合同実施の場合、基準上必要な面積合計欄には、①と②の必要面積合計を合算した面積を記載。

位置図

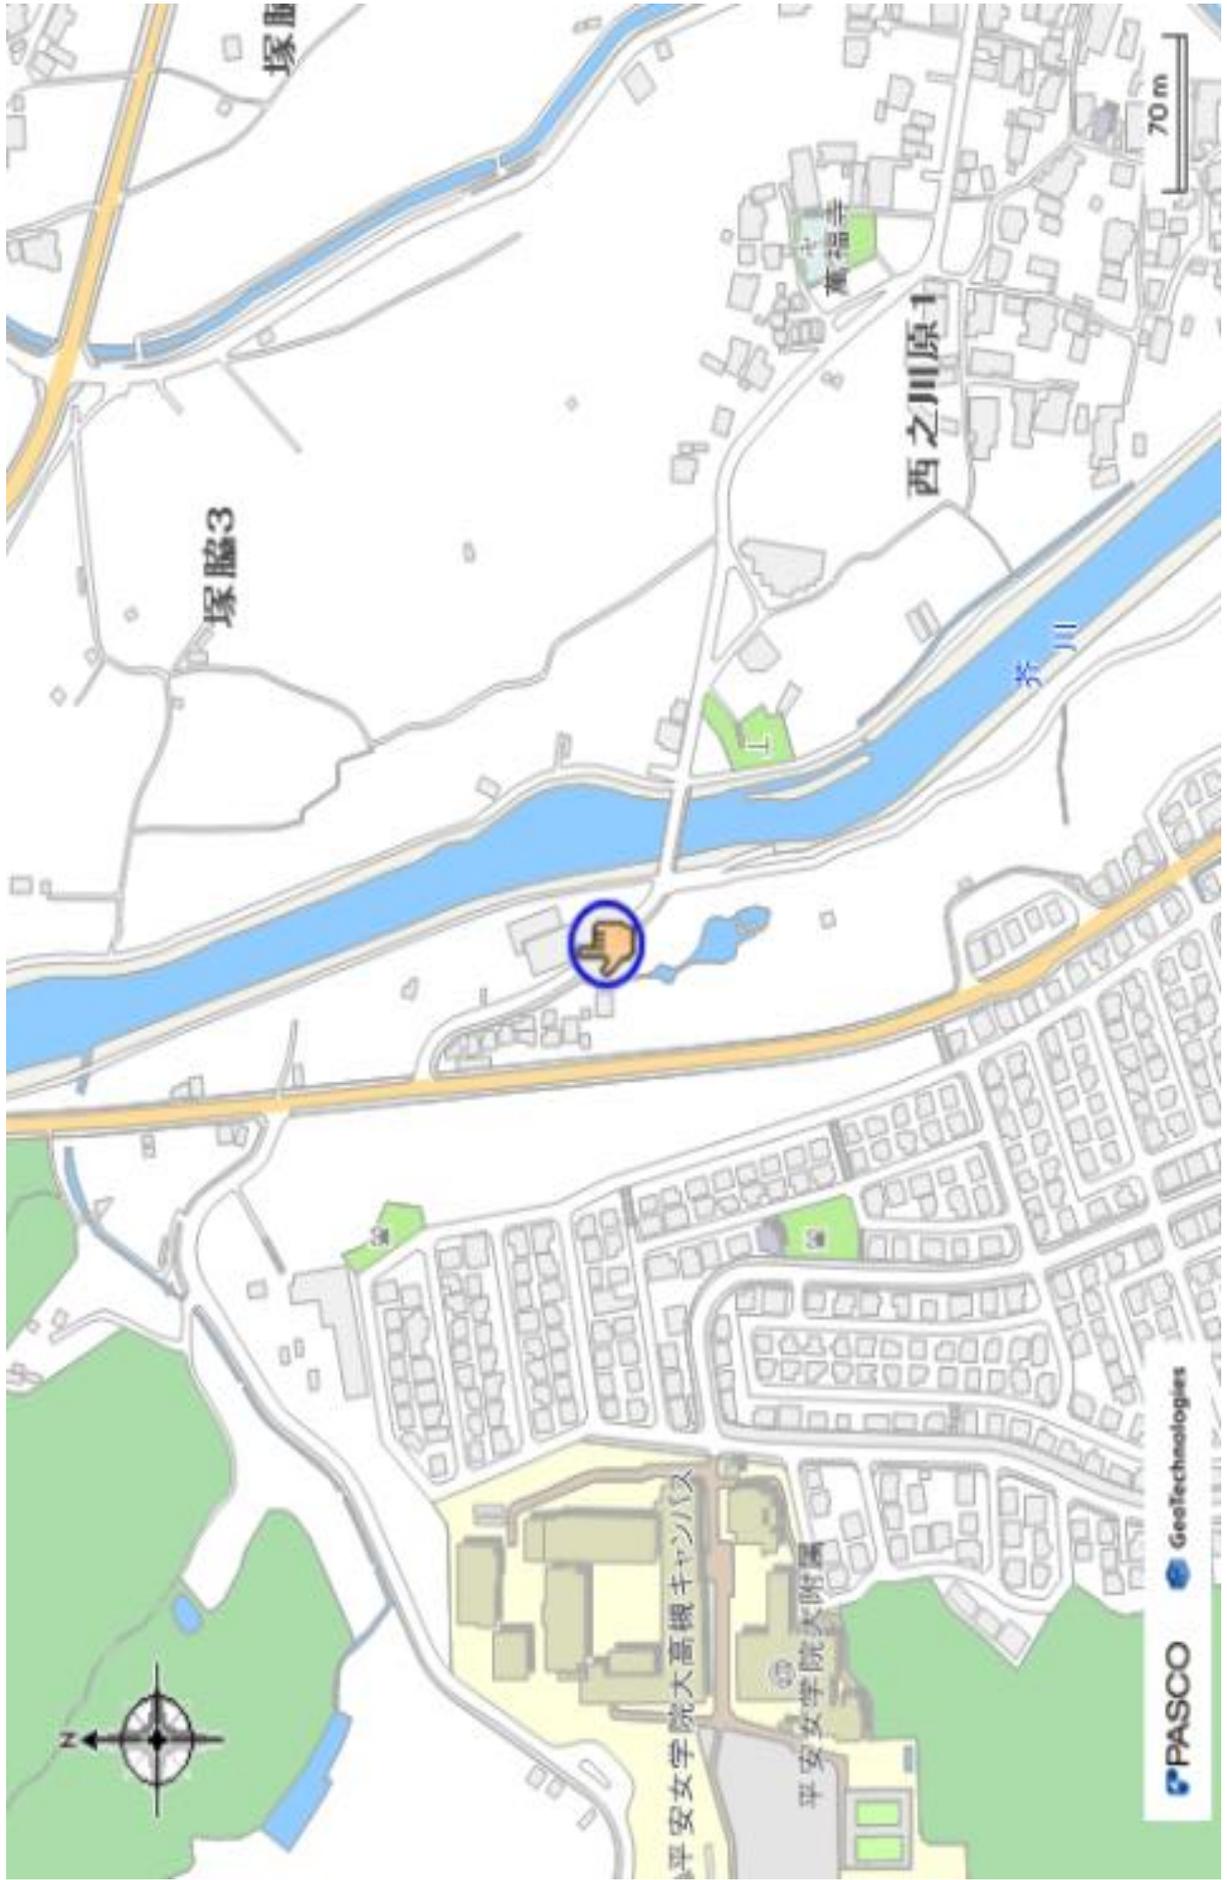

# 平面図

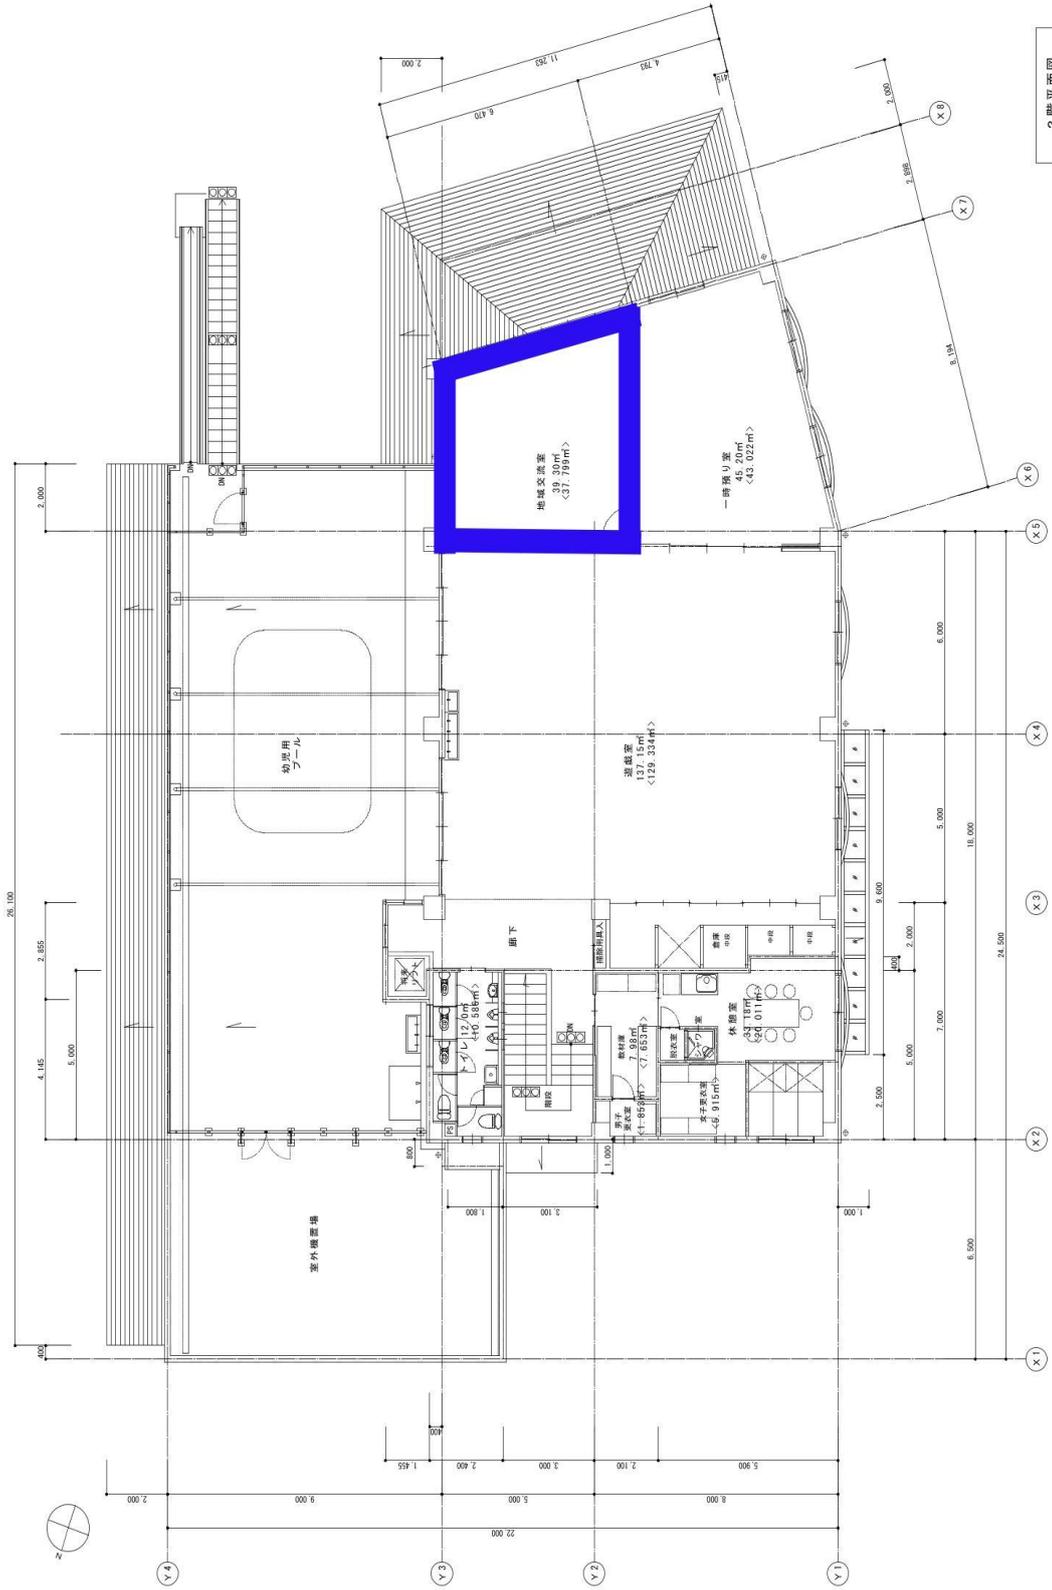

2階平面図

工務名称 社会福祉法人 順治福祉会 仮称 摂津峡 保育園 新築工事	図面名称 平面図 2/2	縮尺 1/100	備考	設計者 一般建築士事務所 株式会社 毛之木設計	八丁丁 20221014 図面年月日 20221014 図面番号 A.11
---	--------------------	-------------	----	-------------------------------	--

# 紺屋町保育園について

## 【添付資料】

一般型乳児等通園支援事業 認可基準適合調書

位置図

平面図

一般型乳児等通園支援事業 認可基準適合調書

1. 基本情報

申請日	令和 7 年 12 月 23 日
申請者	株式会社 藤チャイルド
事業所の名称	紺屋町保育園
事業所所在地	紺屋町9番7号
事業開始予定年月日	令和 8 年 4 月 1 日

2. 事業所の概要

項目	記入内容(概要)	チェックのポイント
管理者名	藤尾 由紀子	
開所日	月曜日 ~ 金曜日	
開所時間	9 時 00 分 ~ 17 時 00 分	
定員	0歳児 1歳児 2歳児 合計	
	2 2 2 6	
食事	提供の有無	無
	調理設備の有無	非該当
実施方法	在園児合同実施	

3. 職員の状況

項目	記入内容(概要)	チェックのポイント
職員体制計画	保育士 2 名	事業者から提出された「職員体制計画書」と職員数の合計が一致しているか。 乳児等通園支援を提供する職員の半数以上が保育士か。
	他、乳児等通園支援に従事する職員 1 名	
	保育士の占める割合 67%	
	その他 0 名	
	合計 3 名	

(職員配置基準)

○ 基準上必要な直接処遇の職員数

園児の年齢	定員	職員配置基準
0歳児	2 人	÷ 3 人 = 0.6 人
1歳児	2 人	÷ 6 人 = 0.3 人
2歳児	2 人	÷ 6 人 = 0.3 人
基準上必要な職員数(職員配置基準)		1.0 人

○ 当該事業所の直接処遇職員数

常勤職員数①		1	人
非常数 (配置基準に含める保育士数)	対象人数	0	人
	常勤換算②	0	人
①+②		1	人
基準適合状況	適合		

※歳児別定員を設定しない場合、基準上必要な職員数が最大となる定員数を記入。ただし、事業所の職員配置数で対応可能な定員数が上限。

4. 土地・建物の状況  
(基本情報)

事業所	構造		鉄筋コンクリート	造	3	階の	2	階部分	(在園児合同実施の場合)専用室の有無	無
	所有形態	敷地建物	賃貸(有償)	専有延床面積	37.16		m <sup>2</sup>			

※専用室は体調不良の乳幼児が発生した場合に使用することを想定している。

チェック欄	項目	チェックのポイント
耐火建築物	事業所の構造	2階以上に保育室を設ける場合、耐火建築物又は準耐火建築物となっているか。
避難設備あり	事業所の構造	2階以上に保育室を設ける場合、避難用の設備が設けられているか。

(事業所の面積基準)

① 乳児等通園支援事業の定員に応じた面積(基準上必要な面積)

利用乳幼児の年齢	定員	基準上必要な面積	
0歳児	2 人	園児数 × 3.3m <sup>2</sup>	6.60 m <sup>2</sup>
1歳児	2 人	園児数 × 3.3m <sup>2</sup>	6.60 m <sup>2</sup>
2歳児	2 人	園児数 × 1.98m <sup>2</sup>	3.96 m <sup>2</sup>
必要面積合計		17.16 m <sup>2</sup>	

※歳児別定員を設定しない場合、基準上必要な面積が最大となる定員数を記入。ただし、各室面積及び配置職員数で対応可能な定員数が上限。

② (在園児合同実施の場合のみ記載)  
本園の園児に対する必要面積合計


園児の年齢	定員	基準上必要な面積	
0歳児	6 人	19.80	m <sup>2</sup>
1歳児	7 人	23.10	m <sup>2</sup>
2歳児	8 人	15.84	m <sup>2</sup>
必要面積合計		58.74	m <sup>2</sup>

(保育室等の面積基準)

利用乳幼児の年齢	各室有効面積	基準上必要な面積合計		基準適合
0歳児	33.30 m <sup>2</sup>	26.40	m <sup>2</sup>	適合
1歳児	33.10 m <sup>2</sup>	29.70	m <sup>2</sup>	適合
2歳児	22.10 m <sup>2</sup>	19.80	m <sup>2</sup>	適合
保育室等の面積合計	88.50 m <sup>2</sup>	75.90	m <sup>2</sup>	

※在園児合同実施の場合、基準上必要な面積合計欄には、①と②の必要面積合計を合算した面積を記載。

位置図

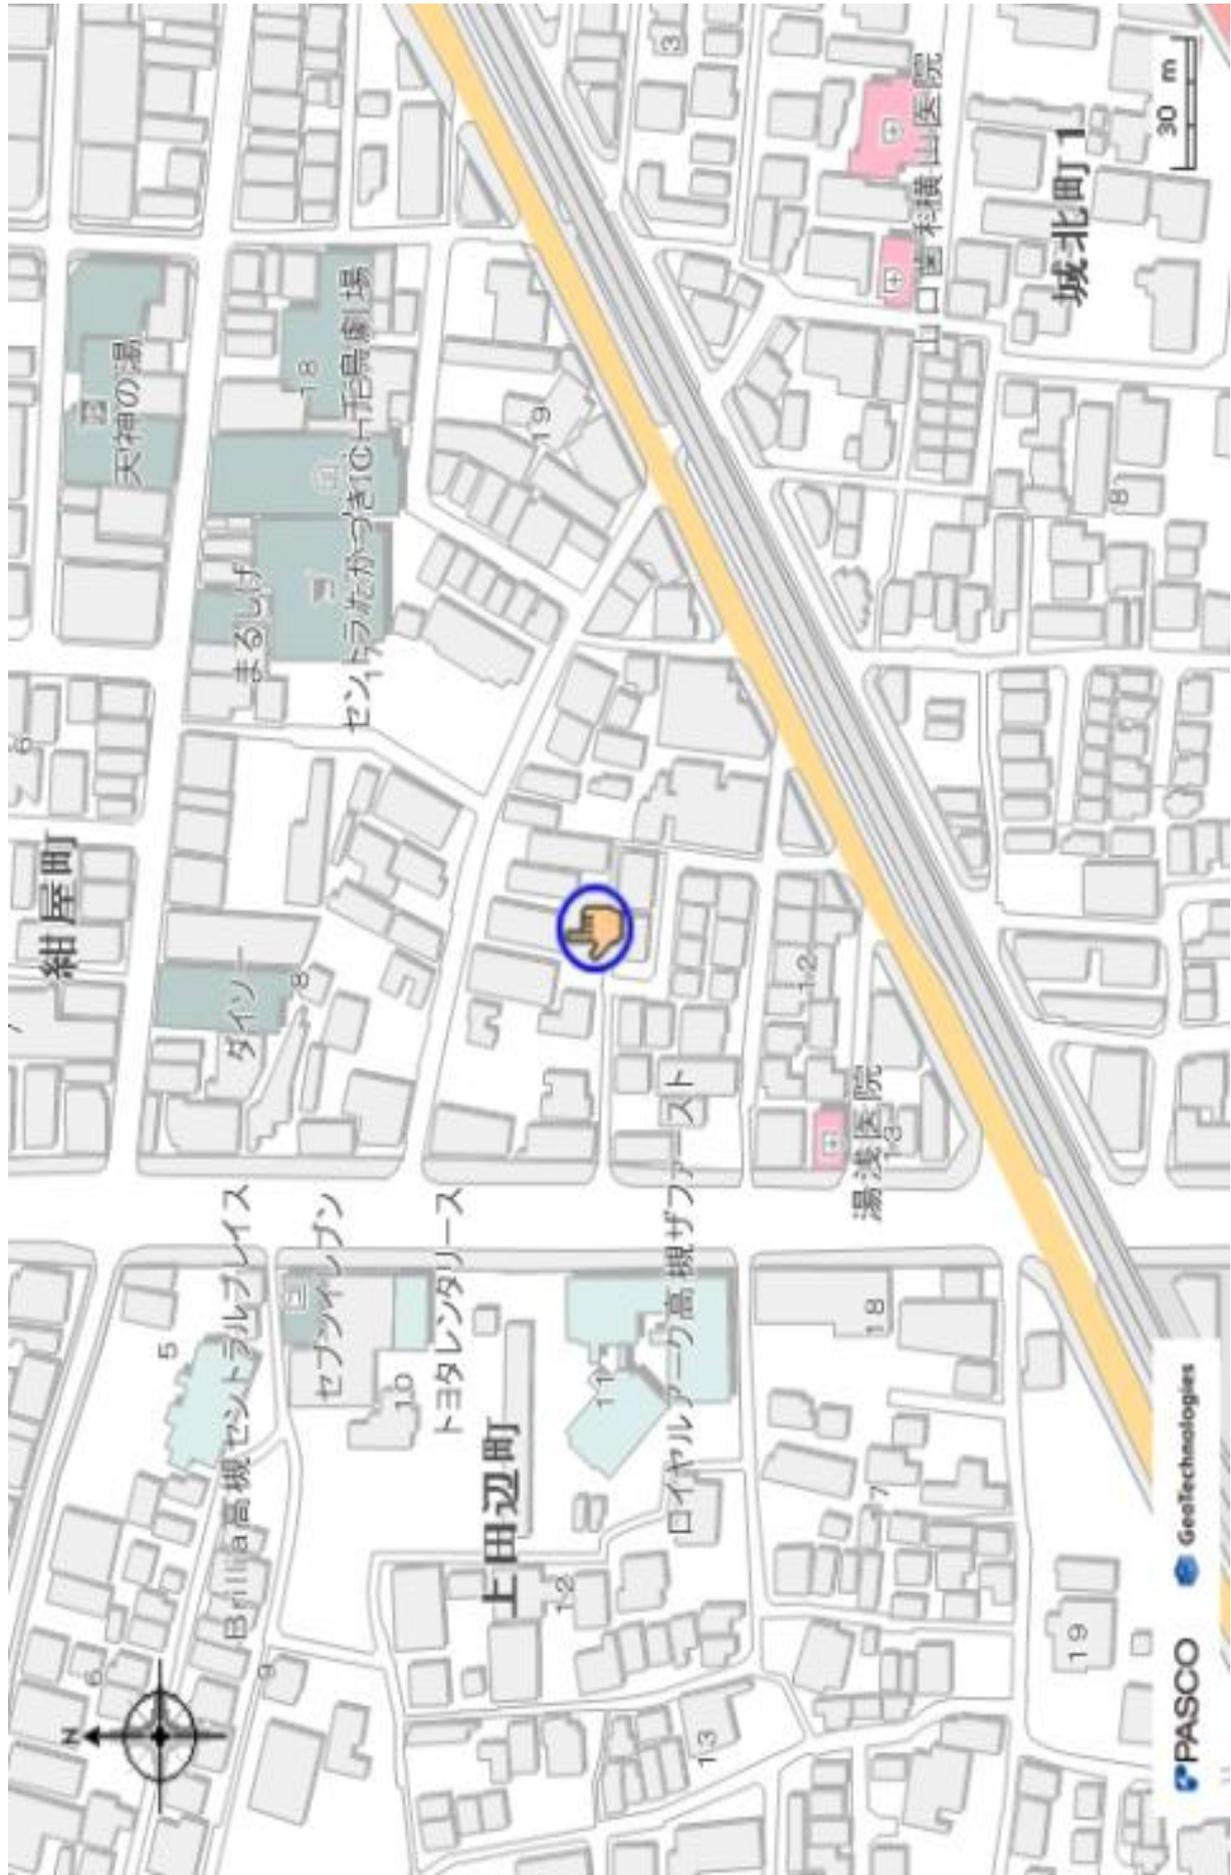



# 認定こども園 藤の里保育園について

## 【添付資料】

一般型乳児等通園支援事業 認可基準適合調書

位置図

平面図

一般型乳児等通園支援事業 認可基準適合調書

1. 基本情報

申請日	令和 7 年 12 月 26 日
申請者	社会福祉法人 大阪水上隣保館
事業所の名称	認定こども園 藤の里保育園
事業所所在地	藤の里町38番28号
事業開始予定年月日	令和 8 年 4 月 1 日

2. 事業所の概要

項目	記入内容(概要)	チェックのポイント
管理者名	久野 弘美	
開所日	月曜日 ~ 金曜日	
開所時間	9 時 30 分 ~ 12 時 00 分	
定員	0歳児 1歳児 2歳児 合計	
	- - - 3	
食事	提供の有無	無
	調理設備の有無	非該当
実施方法	独立実施	

3. 職員の状況

項目	記入内容(概要)	チェックのポイント
職員体制計画	保育士 2 名	事業者から提出された「職員体制計画書」と職員数の合計が一致しているか。 乳児等通園支援を提供する職員の半数以上が保育士か。
	他、乳児等通園支援に従事する職員 0 名	
	保育士の占める割合 100%	
	その他 0 名	
	合計 2 名	

(職員配置基準)

○ 基準上必要な直接処遇の職員数

園児の年齢	定員	職員配置基準
0歳児	3 人	÷ 3 人 = 1.0 人
1歳児	- 人	÷ 6 人 = - 人
2歳児	- 人	÷ 6 人 = - 人
基準上必要な職員数(職員配置基準)		1.0 人

○ 当該事業所の直接処遇職員数

常勤職員数①		0	人
非常数 (配置基準に含める保育士数)	対象人数	2	人
	常勤換算②	1	人
①+②		1	人
基準適合状況		適合	

※歳児別定員を設定しない場合、基準上必要な職員数が最大となる定員数を記入。ただし、事業所の職員配置数で対応可能な定員数が上限。

4. 土地・建物の状況  
(基本情報)

事業所	構造		鉄筋コンクリート	造	2	階の	1	階部分	(在園児合同実施の場合)専用室の有無
	所有形態	敷地建物	賃貸(有償) 自己所有	専有延床面積			9.90	m <sup>2</sup>	

チェック欄	項目	チェックのポイント
1階部分	事業所の構造	2階以上に保育室を設ける場合、耐火建築物又は準耐火建築物となっているか。
1階部分	事業所の構造	2階以上に保育室を設ける場合、避難用の設備が設けられているか。

(事業所の面積基準)

① 満3歳未満の園児の数に応じた面積(基準上必要な面積)

利用乳幼児の年齢	定員	面積基準	
		園児数×3.3m <sup>2</sup>	9.90 m <sup>2</sup>
0歳児	3 人	園児数×3.3m <sup>2</sup>	9.90 m <sup>2</sup>
1歳児	人	園児数×3.3m <sup>2</sup>	0.00 m <sup>2</sup>
2歳児	人	園児数×1.98m <sup>2</sup>	0.00 m <sup>2</sup>
必要面積合計			9.90 m <sup>2</sup>

※歳児別定員を設定しない場合、基準上必要な面積が最大となる定員数を記入。ただし、各室面積及び配置職員数で対応可能な定員数が上限。

② (在園児合同実施の場合のみ記載)  
本園の園児に対する必要面積合計


園児の年齢	定員	基準上必要な面積	
		0.00	m <sup>2</sup>
0歳児	人	0.00	m <sup>2</sup>
1歳児	人	0.00	m <sup>2</sup>
2歳児	人	0.00	m <sup>2</sup>
必要面積合計		0.00	m <sup>2</sup>

(保育室等の面積基準)

利用乳幼児の年齢	各室有効面積	基準上必要な面積合計		基準適合
0歳児	m <sup>2</sup>	9.90	m <sup>2</sup>	-
1歳児	m <sup>2</sup>	0.00	m <sup>2</sup>	-
2歳児	m <sup>2</sup>	0.00	m <sup>2</sup>	-
保育室等の面積合計	9.90 m <sup>2</sup>	9.90	m <sup>2</sup>	適合

※在園児合同実施の場合、基準上必要な面積合計欄には、①と②の必要面積合計を合算した面積を記載。

位置図

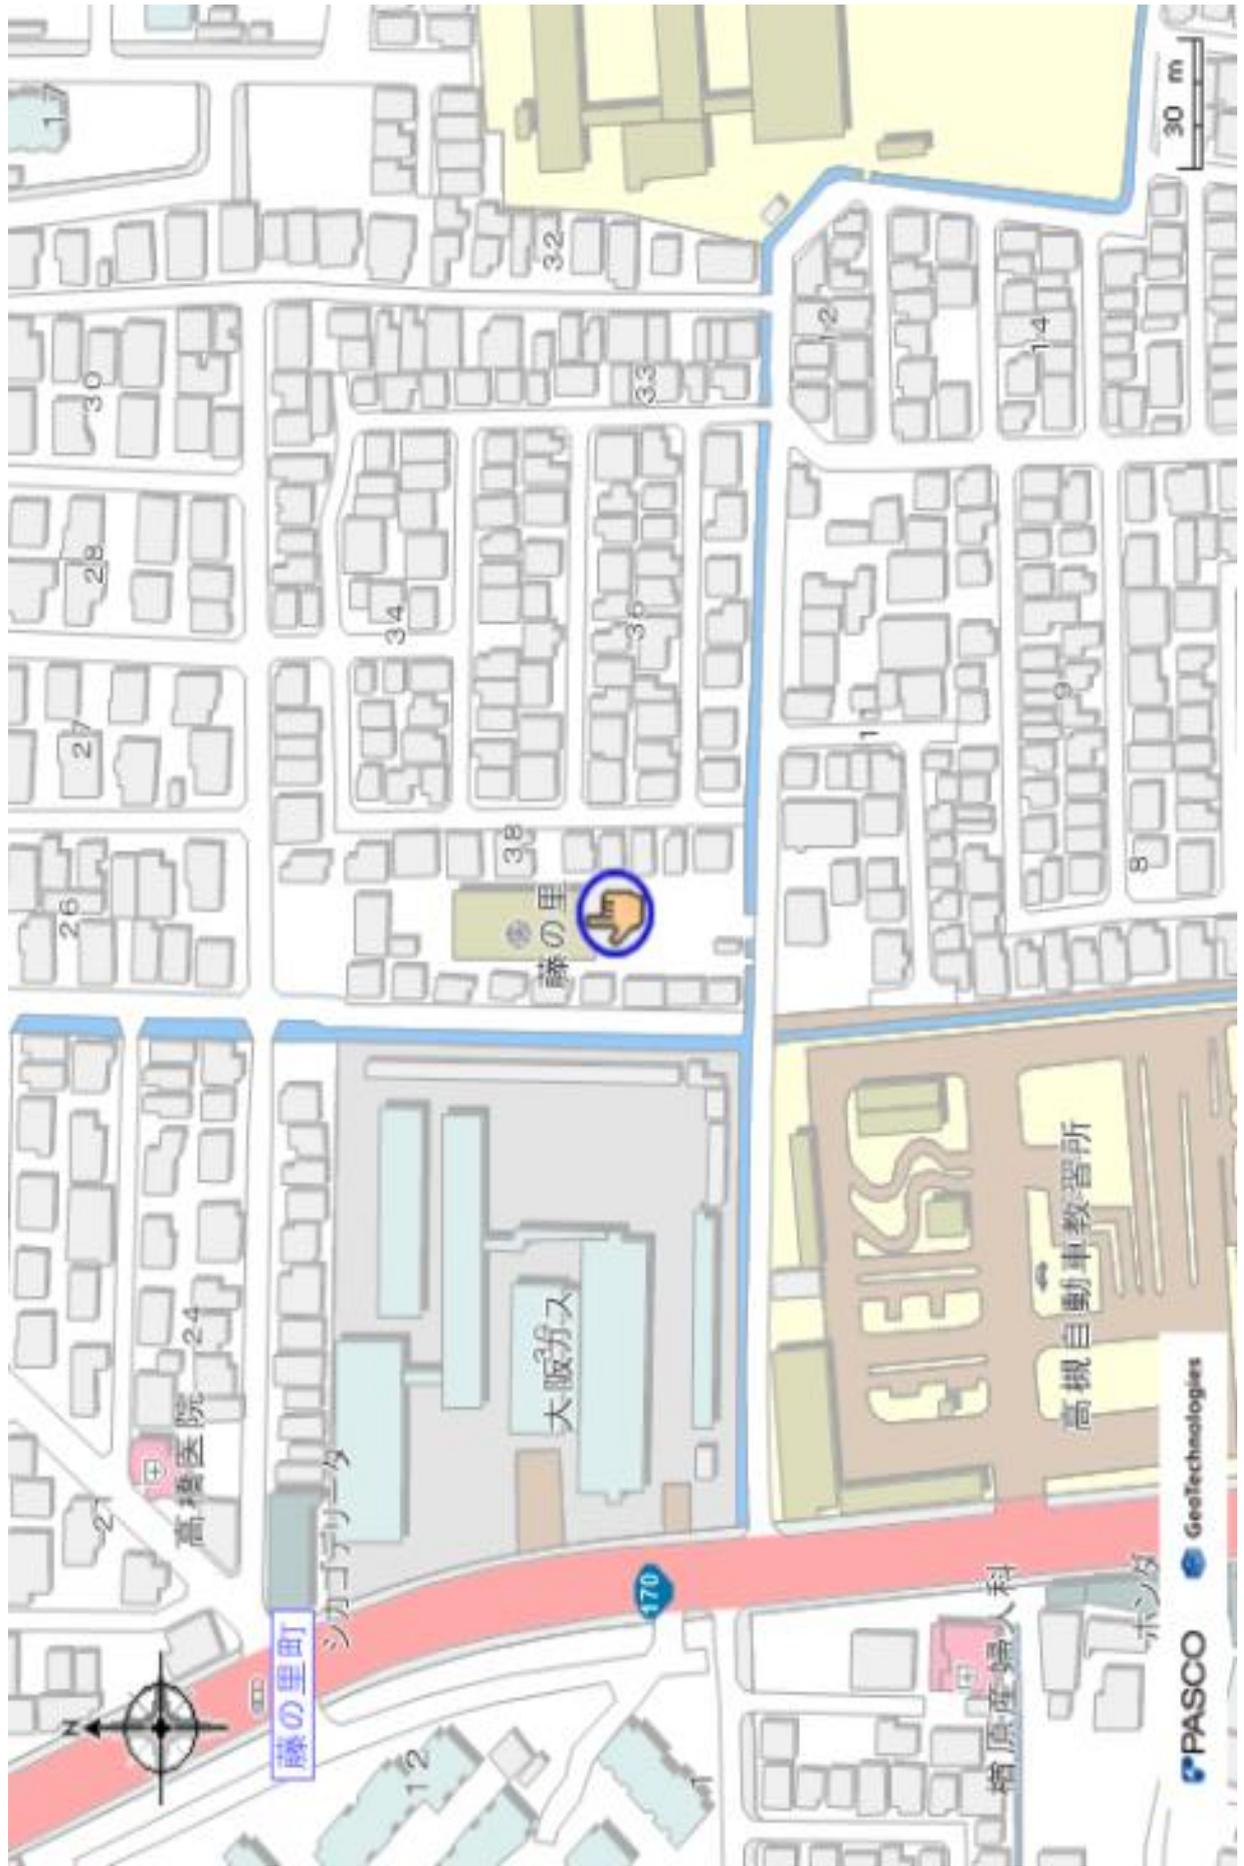

平面図

認定こども園 藤の里保育園

