


詳細図

芥川緑地①（西之川原橋付近）


除草：4,730㎡（平面部）

低木刈込：550㎡

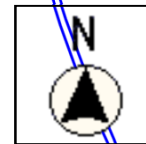


令和8年度芥川緑地ほか除草等業務委託

縮尺 1 : 1000

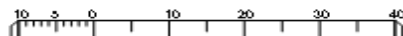

詳細図

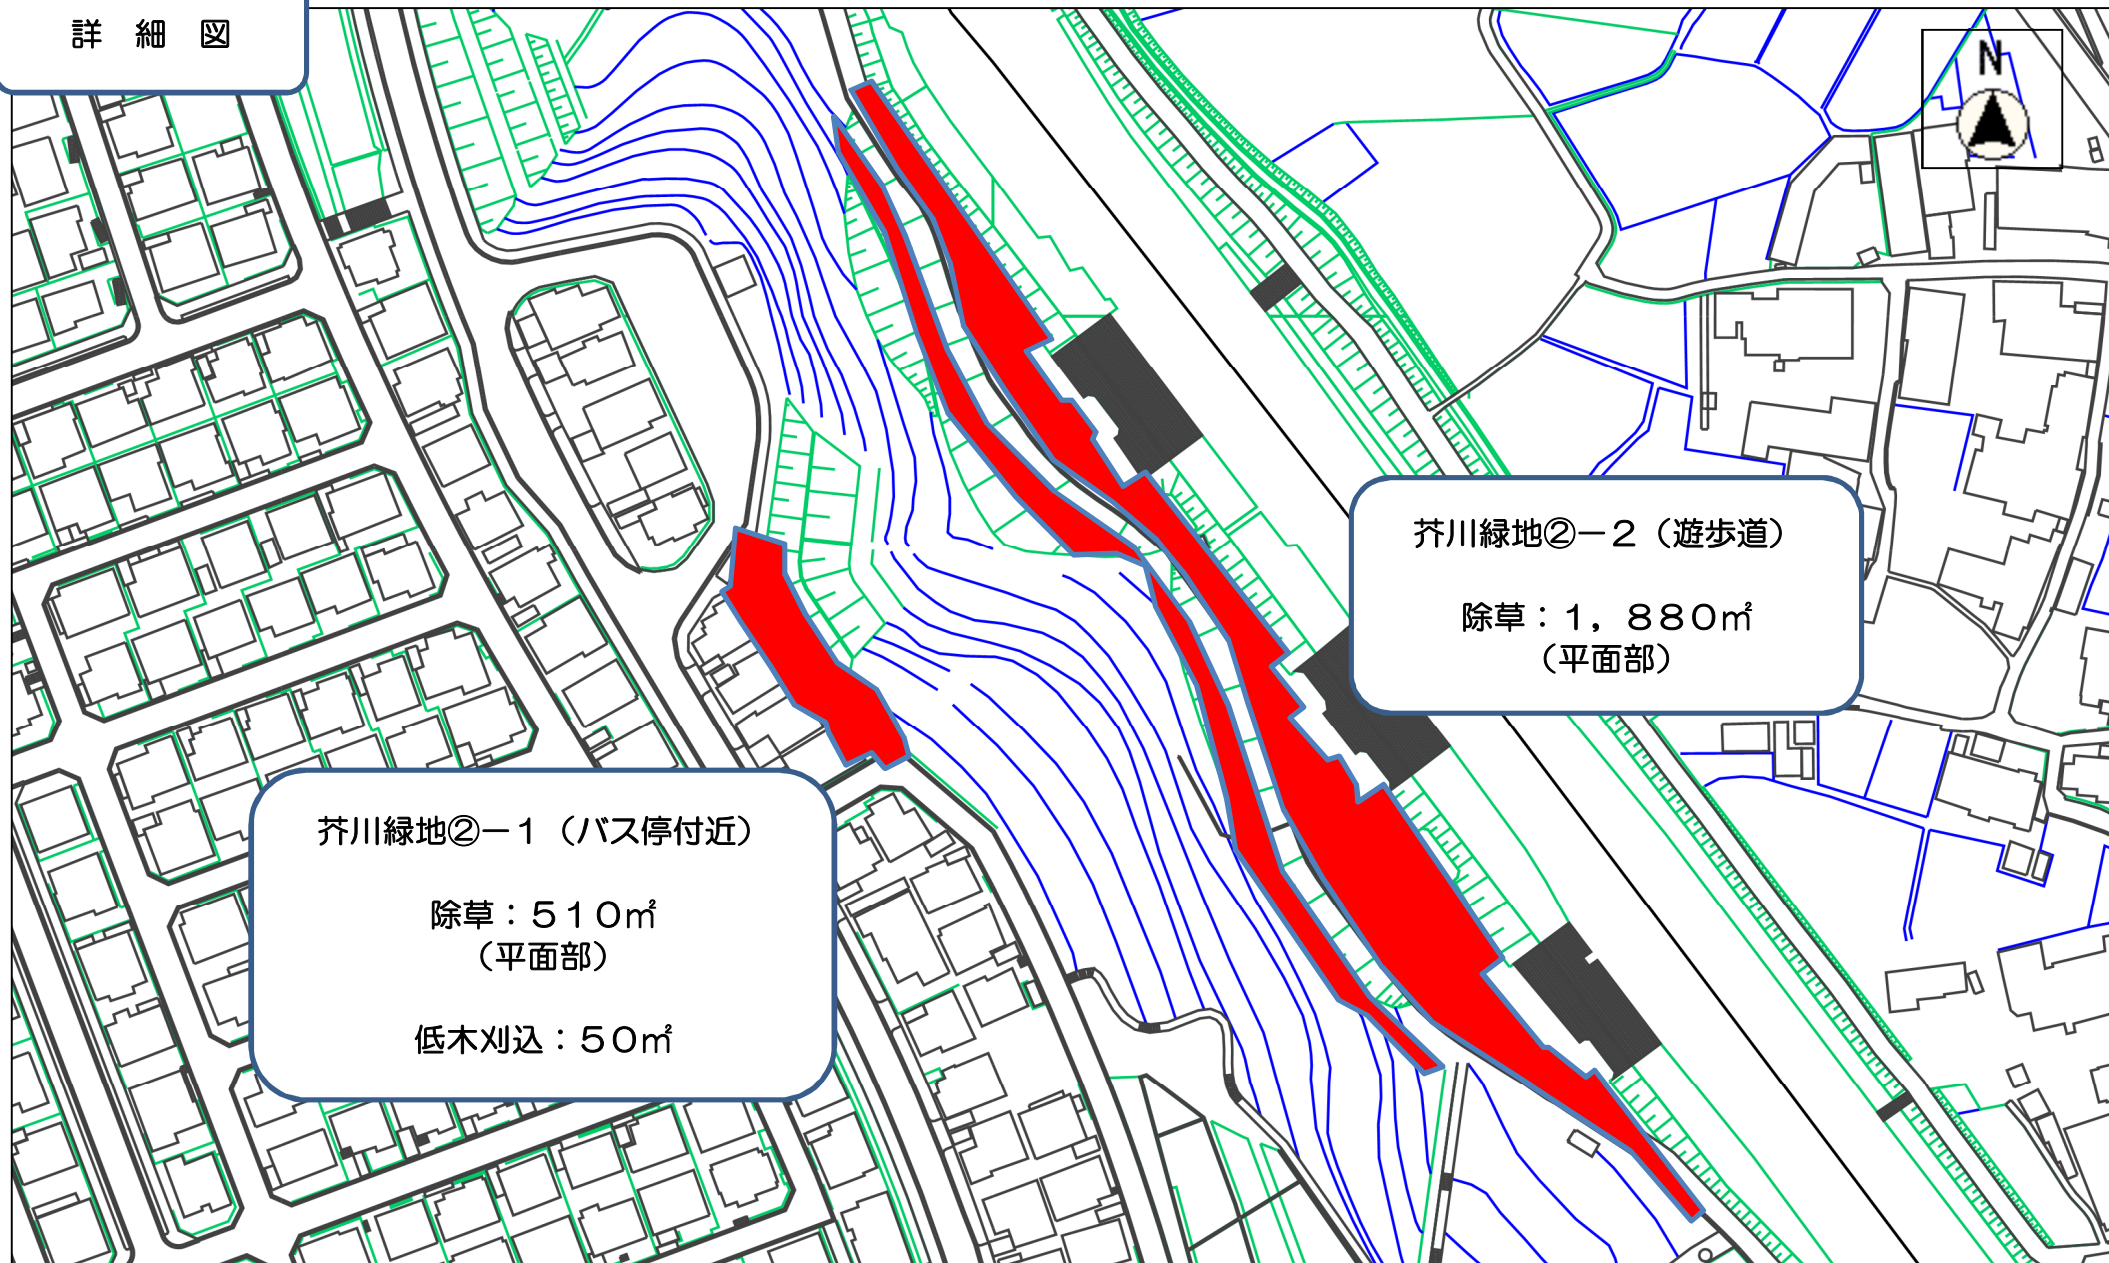

芥川緑地②-1 (バス停付近)

除草：510㎡
(平面部)


低木刈込：50㎡

芥川緑地②-2 (遊歩道)



除草：1,880㎡
(平面部)

令和8年度芥川緑地ほか除草等業務委託

縮尺 1 : 1500

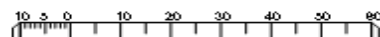

詳細図

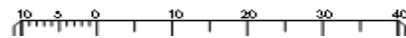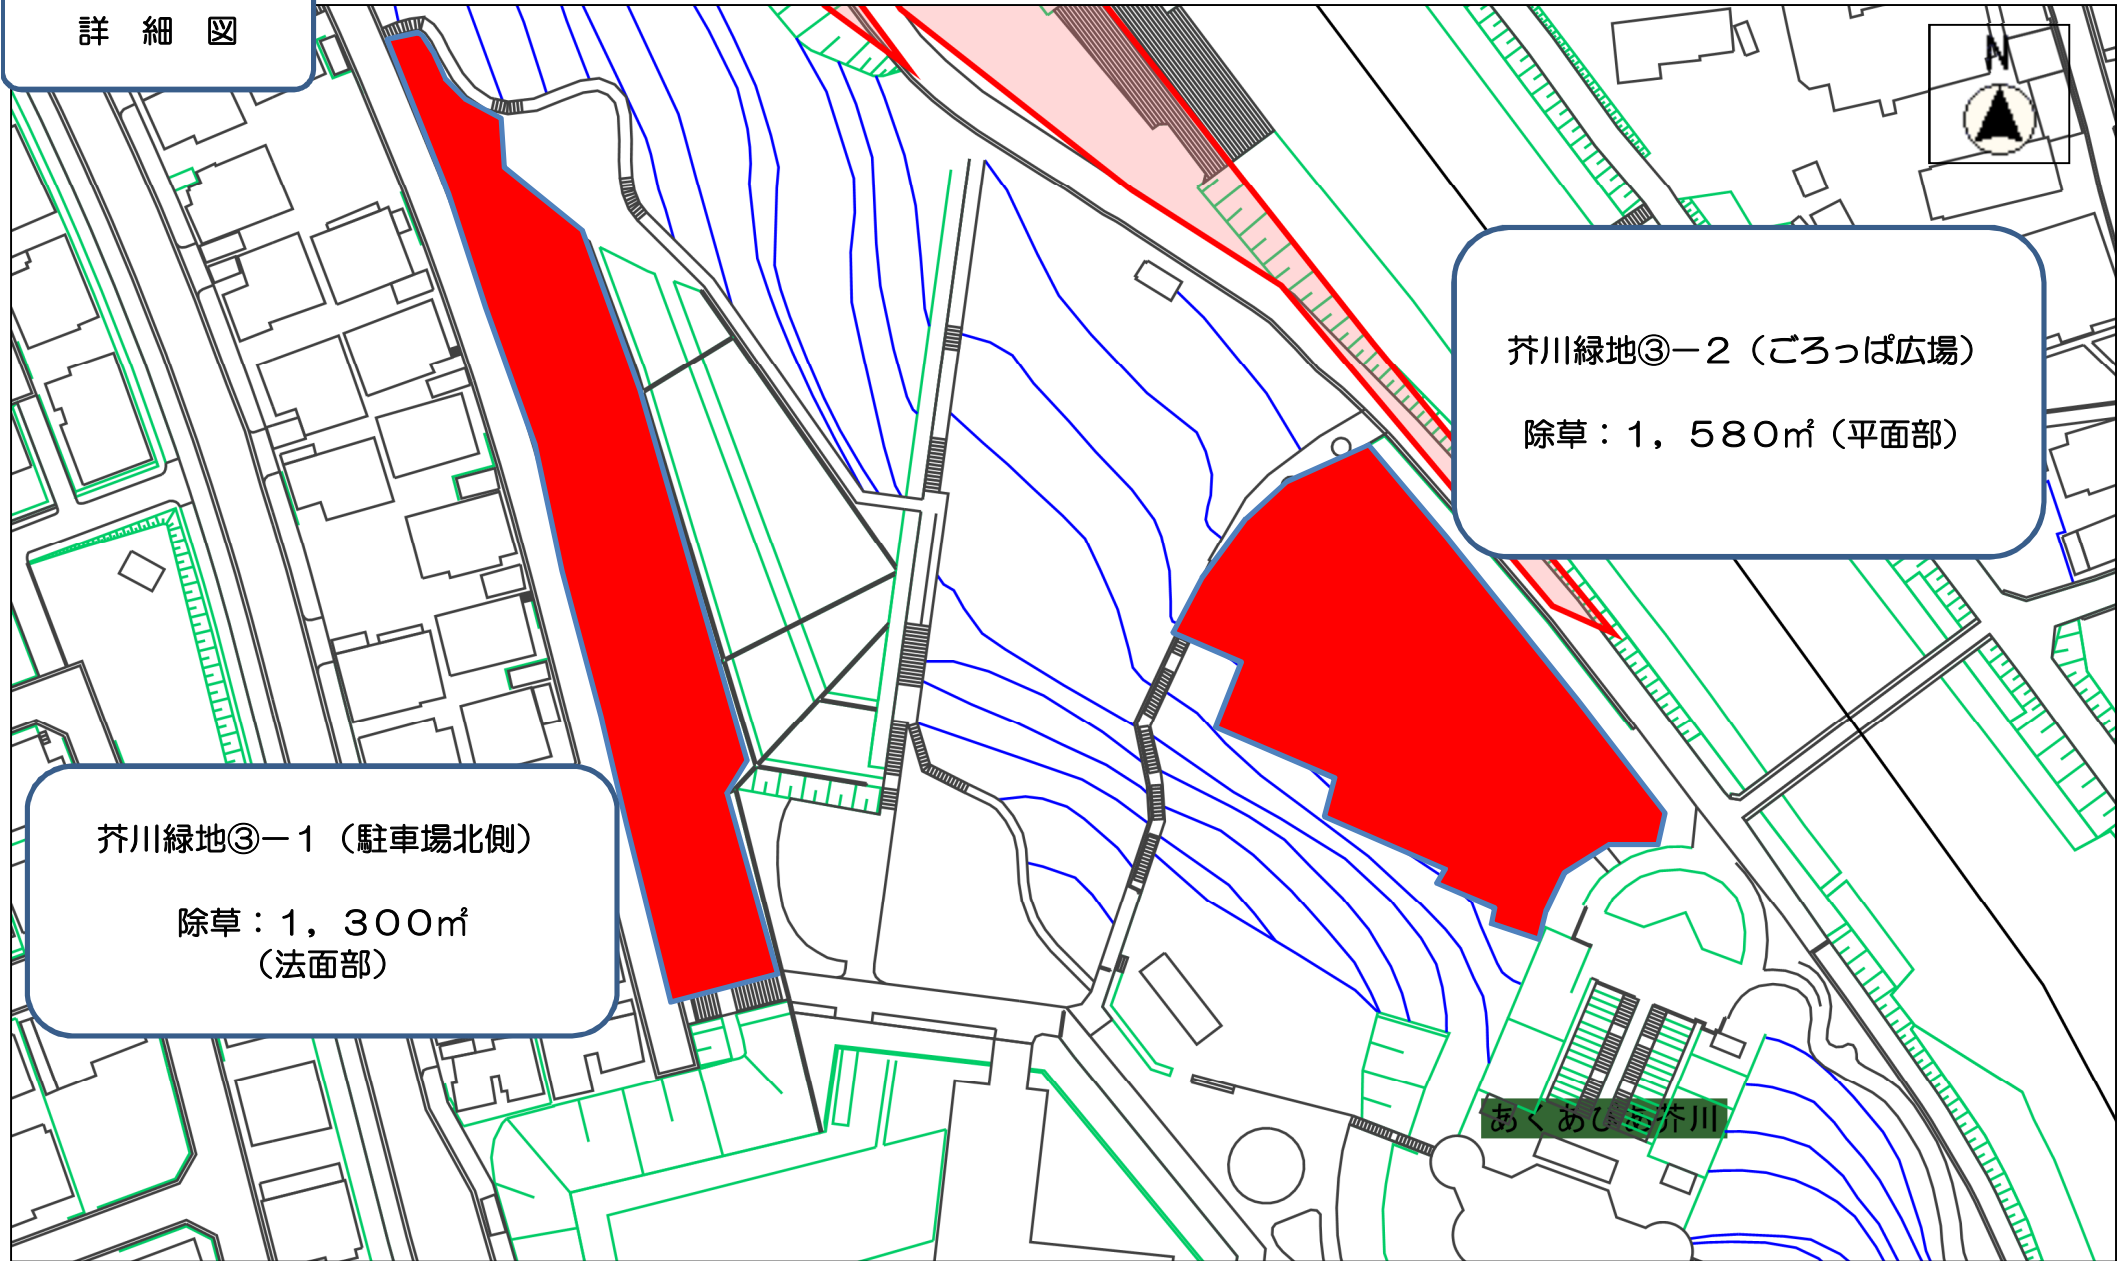

詳細図

芥川緑地④-1 (あくあぴあ付近)

除草：980㎡ (平面部)
：500㎡ (法面部)

アクトレ


芥川緑地 テニスコート

芥川緑地④-2 (テニスコート付近)


除草：990㎡ (平面部)
：200㎡ (法面部)

市立南平台小学校

南平台

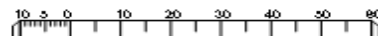


詳細図

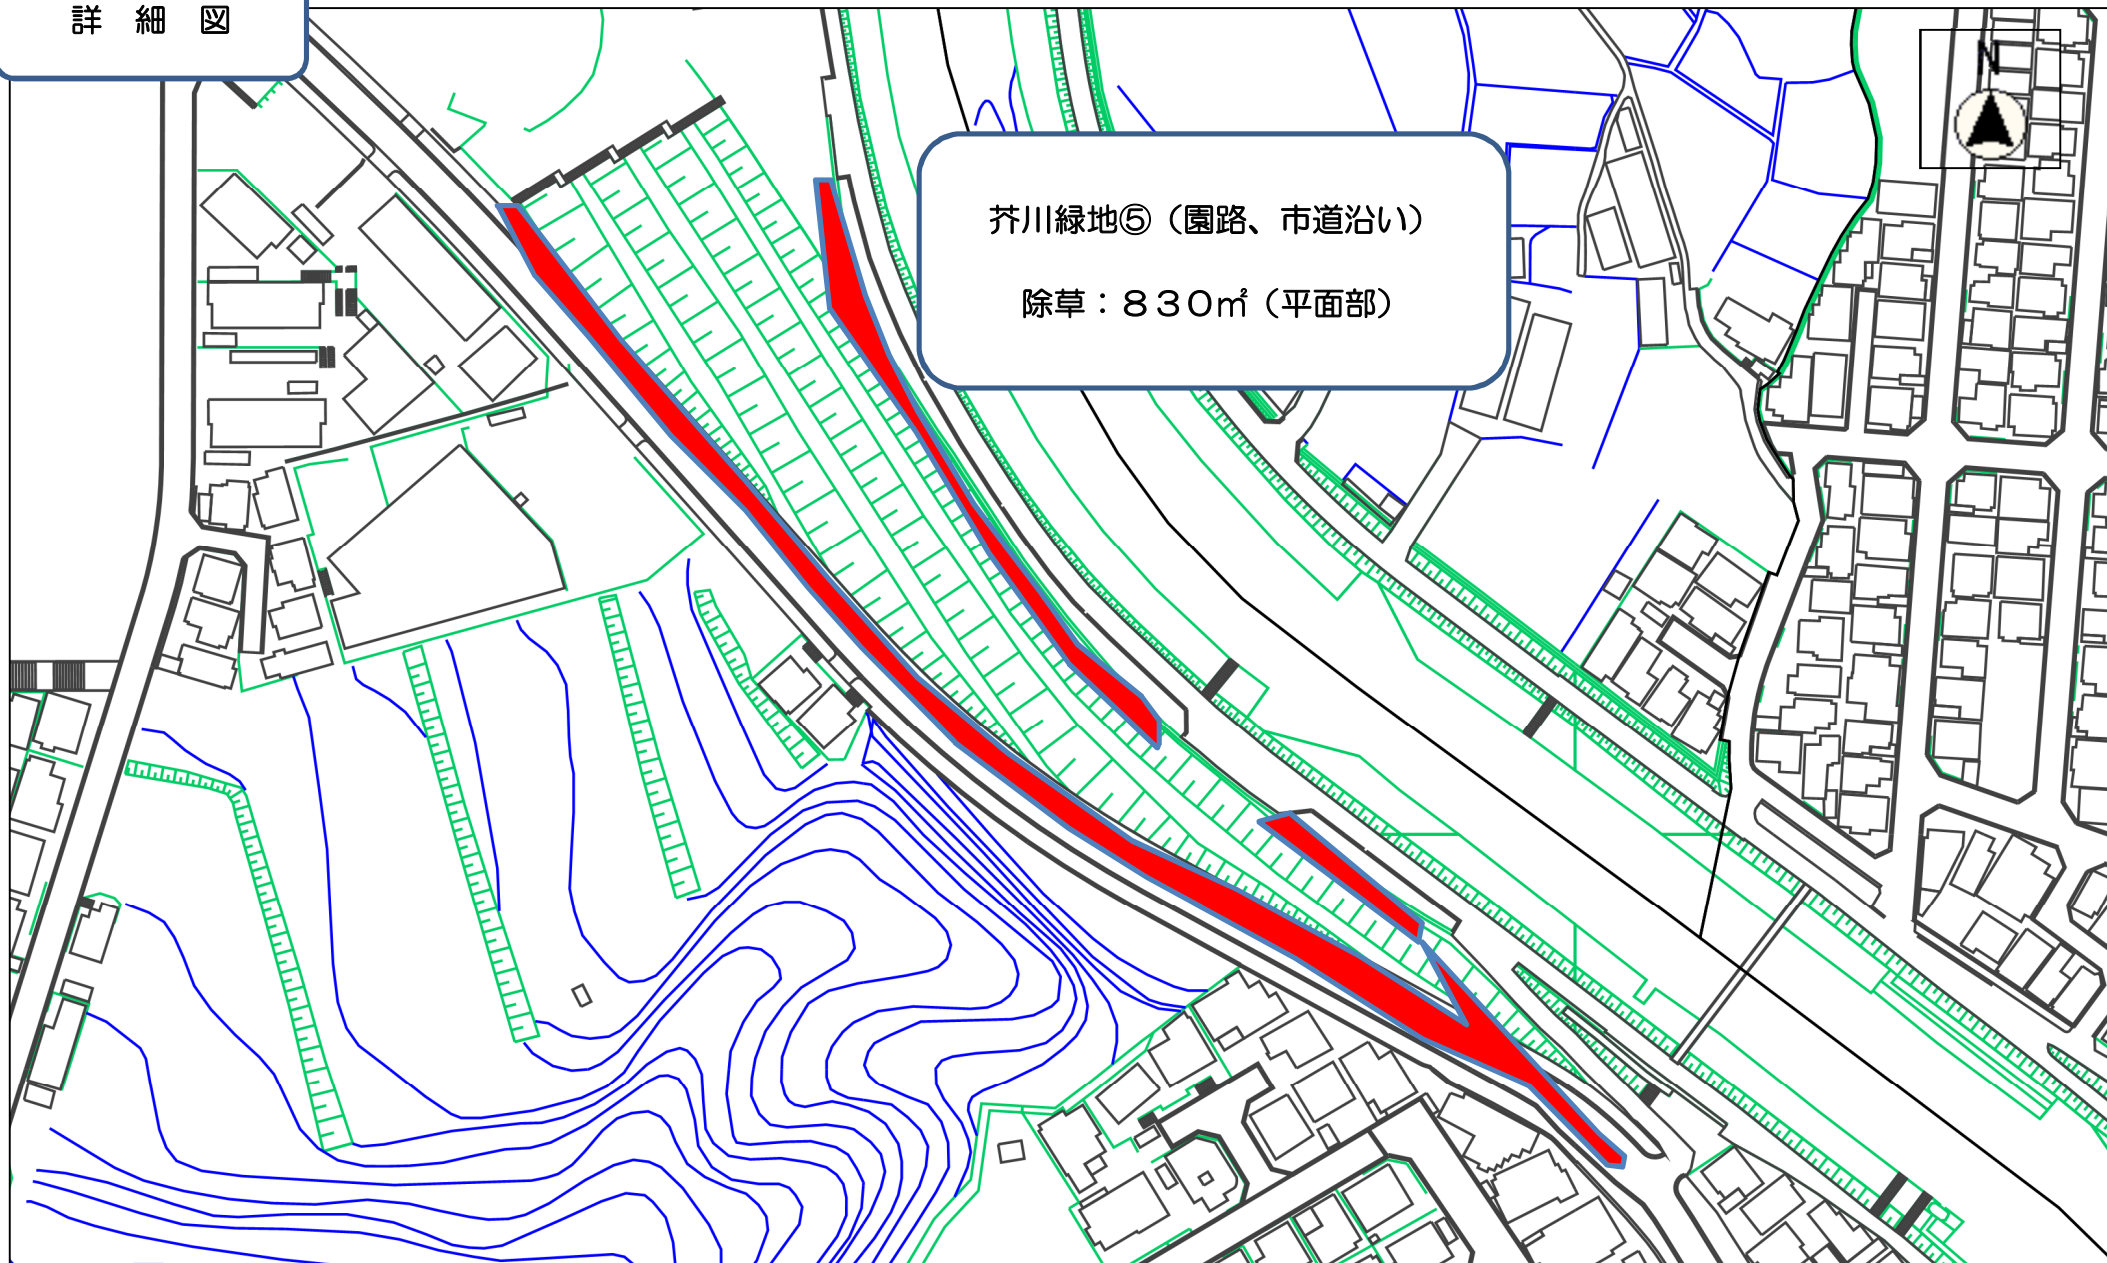

令和8年度芥川緑地ほか除草等業務委託

縮尺 1 : 1500

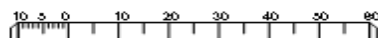

詳細図


芥川清水緑道

除草：
1,350㎡×2回
(平地部)

低木刈込：200㎡

側溝清掃

縮尺 1 : 5000

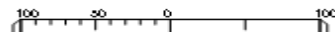


令和8年度芥川緑地ほか除草等業務委託

詳細図


南平台1号緑道

除草：200㎡（平面部）

低木刈込：550㎡

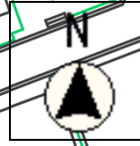


縮尺 1 : 1000

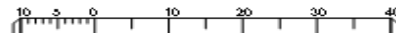


令和8年度芥川緑地ほか除草等業務委託


詳細図

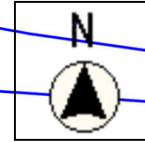

南平台第一公園
除草：200㎡（平面部）
低木刈込：150㎡

令和8年度芥川緑地ほか除草等業務委託

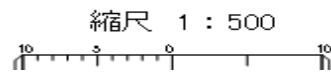

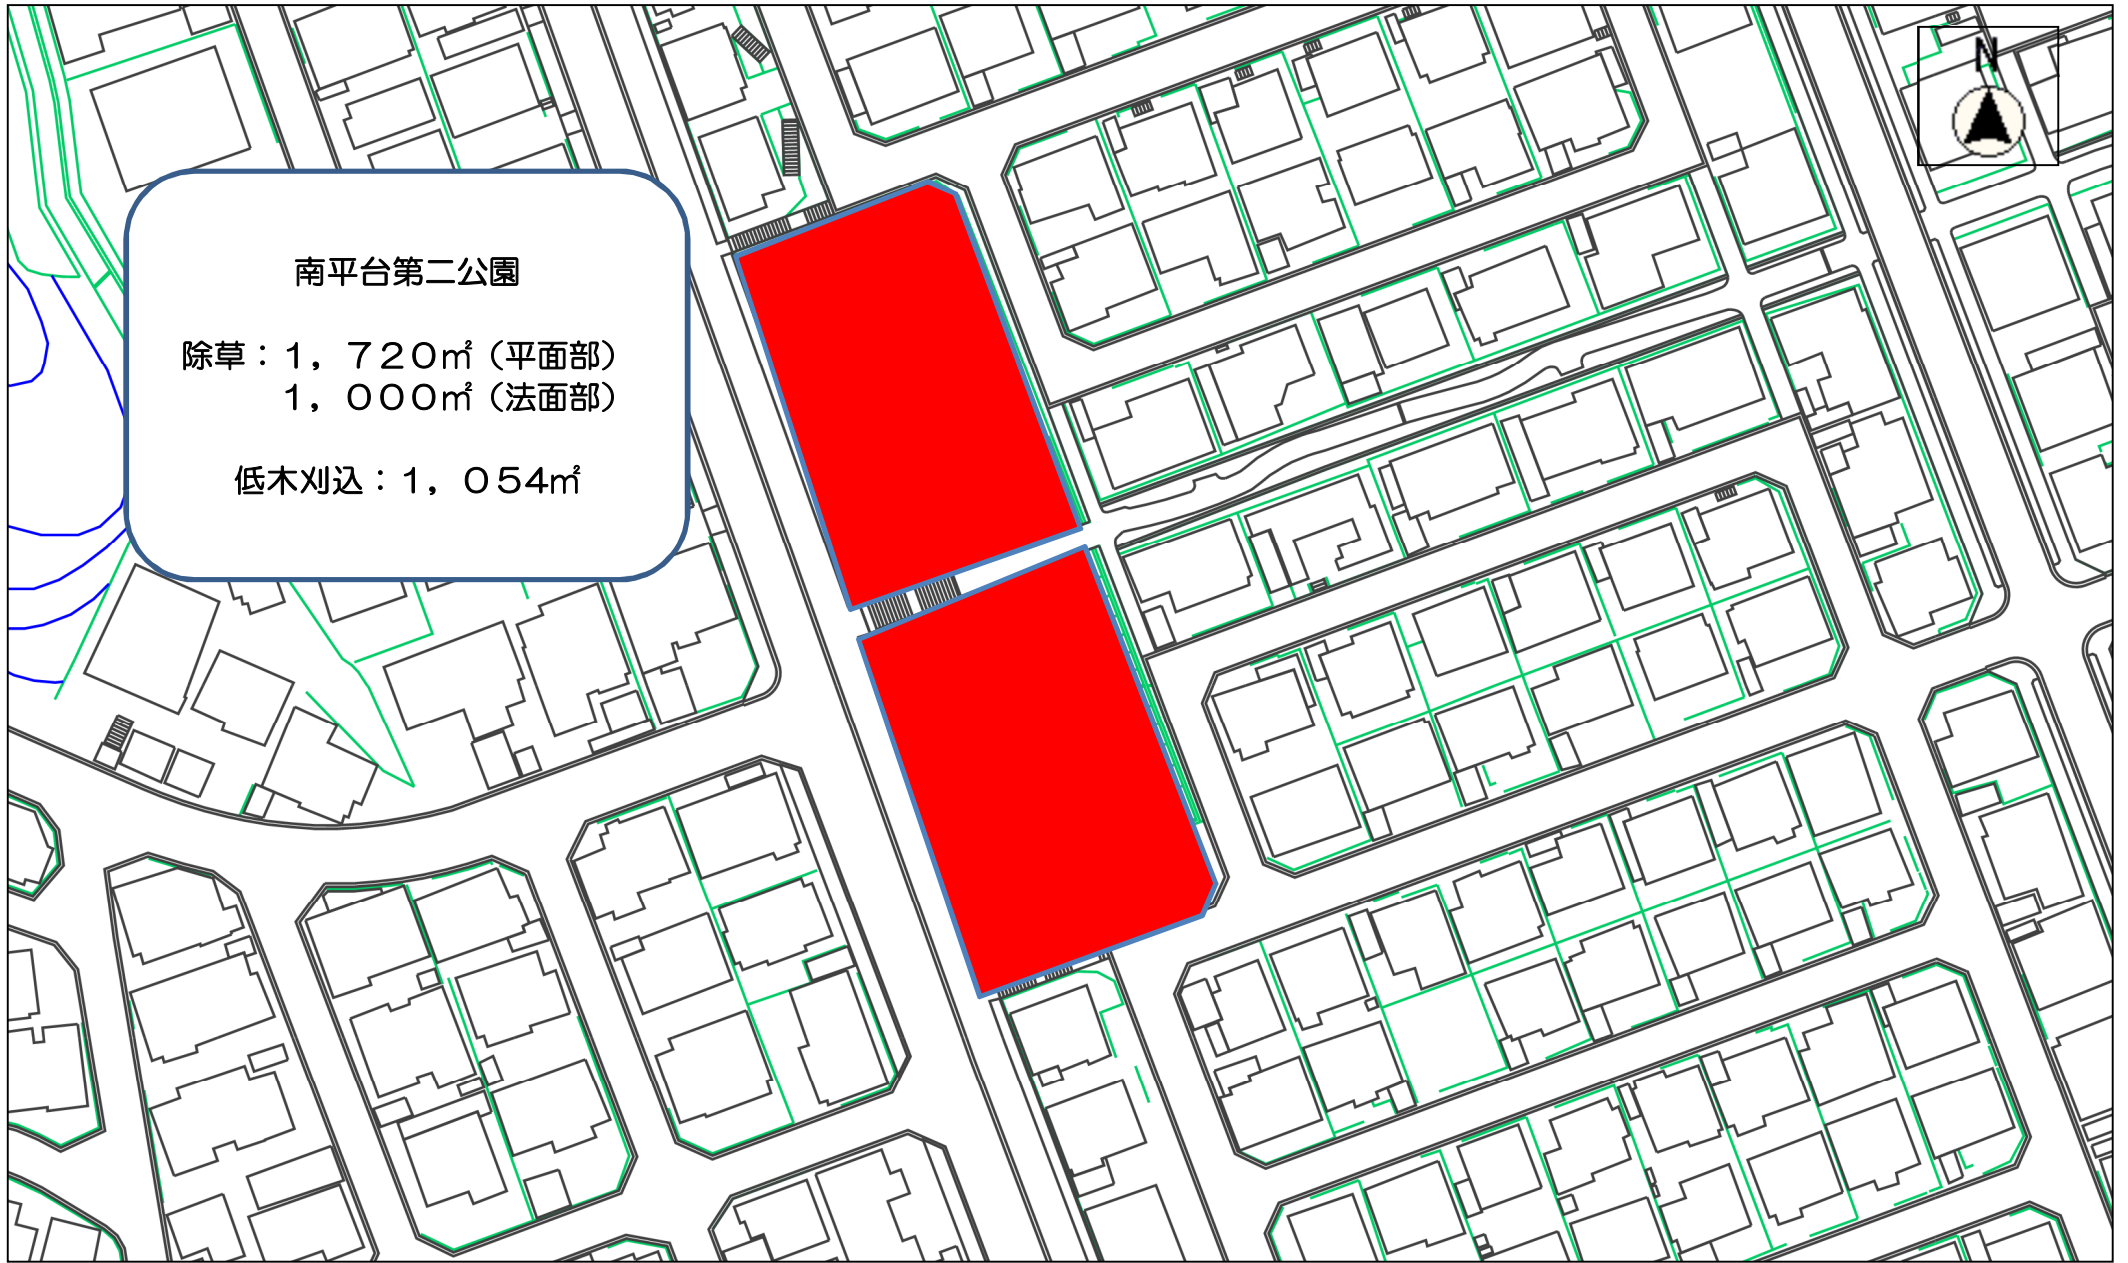

詳細図


南平台第三公園

除草：250㎡（平面部）

低木刈込：100㎡




縮尺 1 : 500

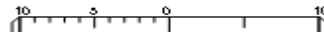

令和8年度芥川緑地ほか除草等業務委託


詳細図

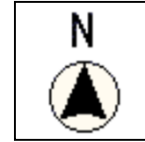

南平台第1号PP


除草：150㎡
(平面部)

縮尺 1 : 500

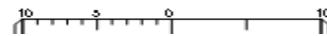


令和8年度芥川緑地ほか除草等業務委託




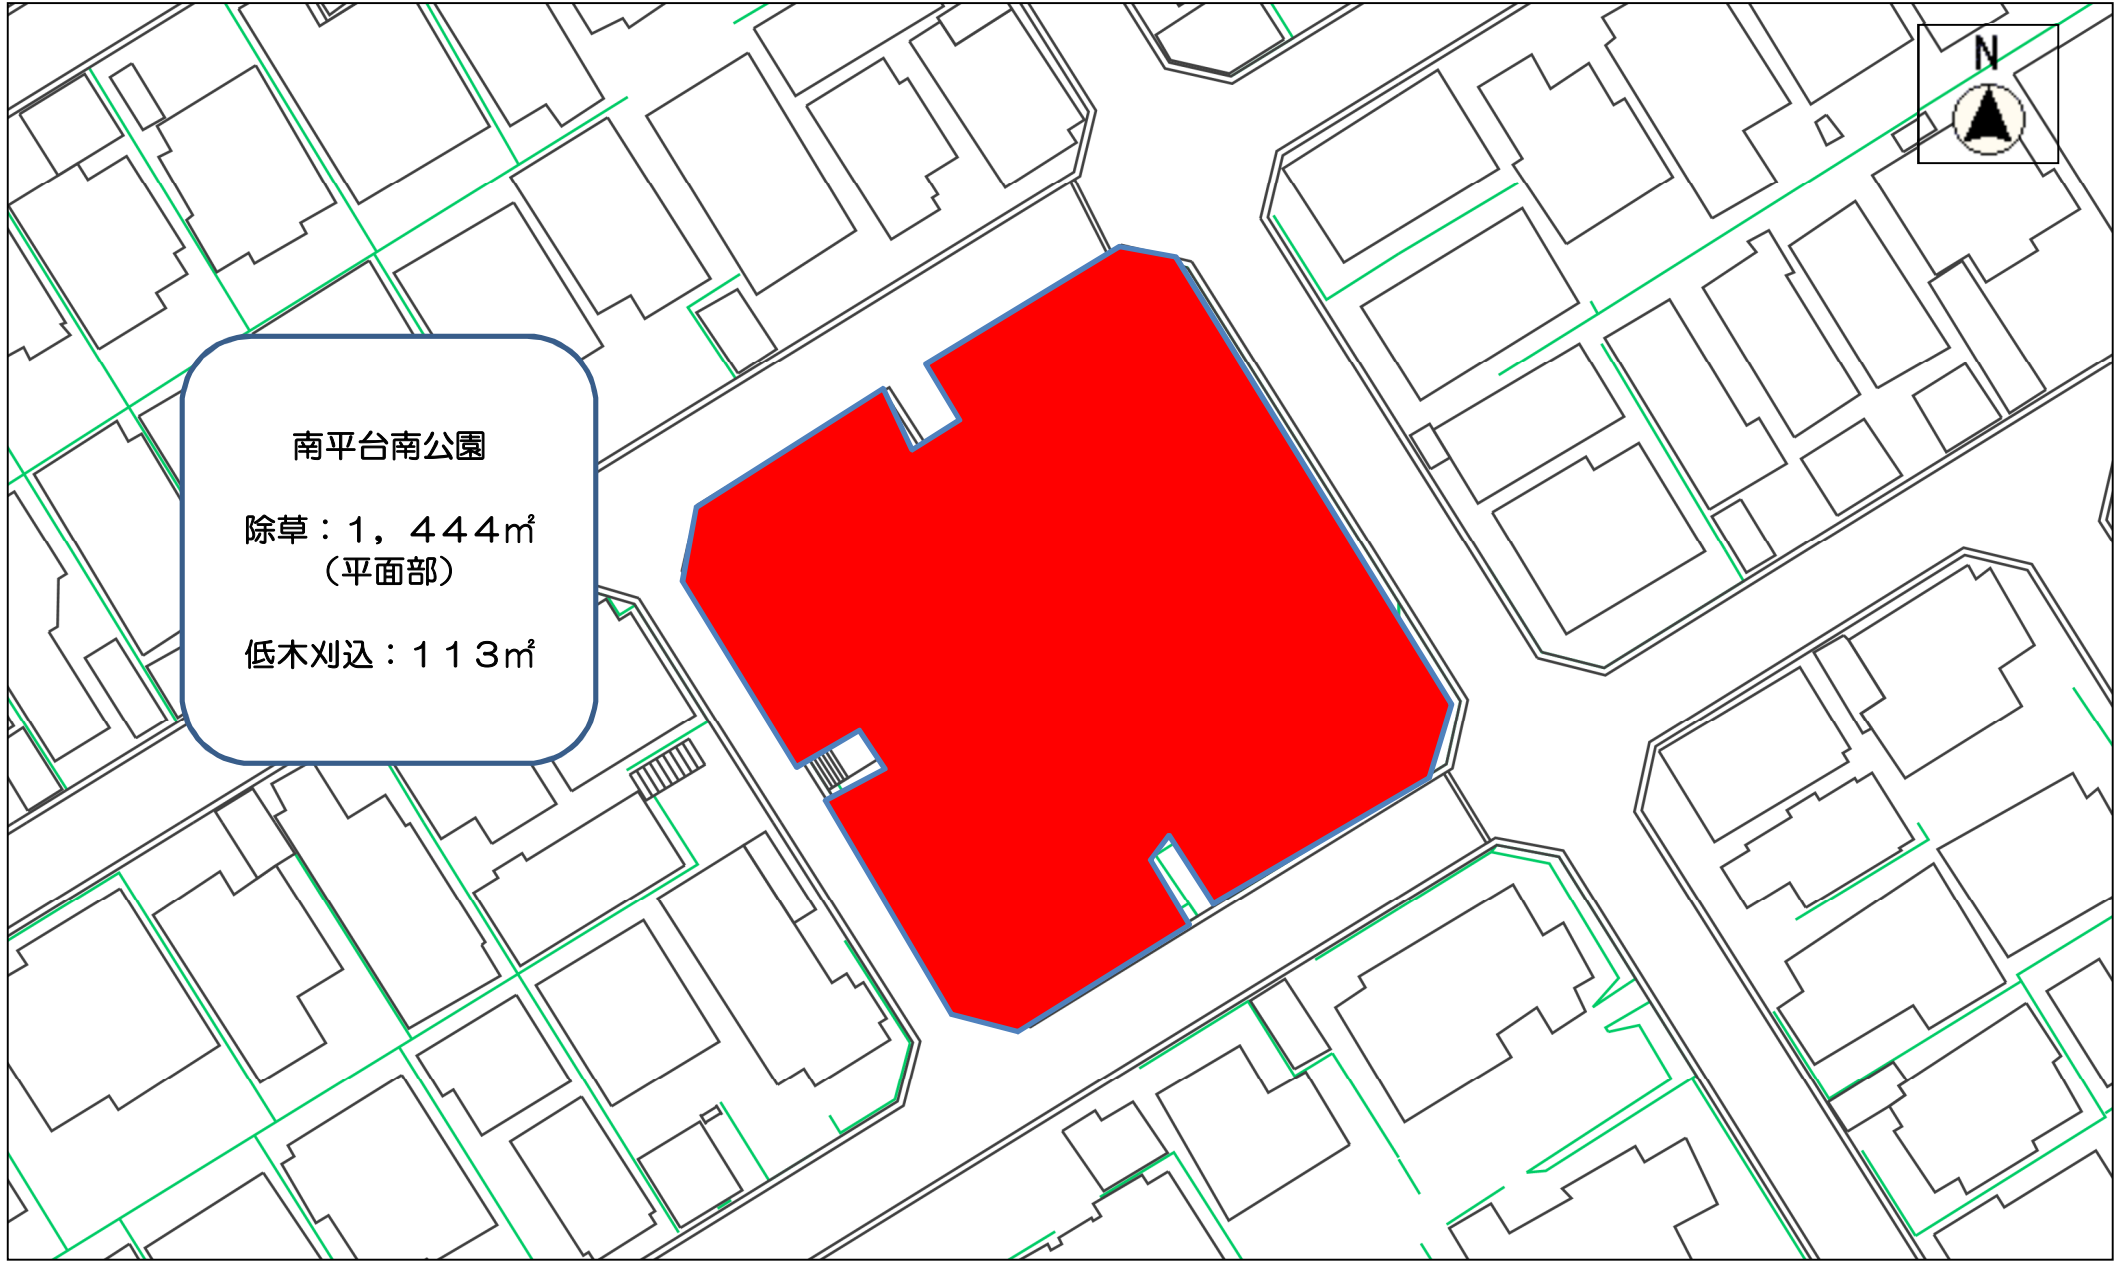

令和8年度芥川緑地ほか除草等業務委託

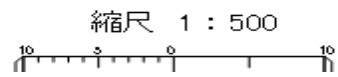

詳細図

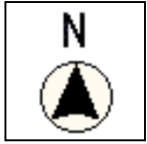

清水台1号緑道（擁壁より下部のみ）

除草：197㎡（平面部）

低木刈込：534㎡

側溝清掃を含む

清水台第二公園

除草：510㎡（平面部）

低木刈込：50㎡

清水台第三公園

除草：760㎡（平面部）

低木刈込：210㎡

清水台第一公園

除草：140㎡
（平面部・コミュニティーセンター裏）
2,000㎡
（公園東側法面）

低木刈込：579㎡
（公園東側法面）

