

詳細図



安岡寺1号緑地


除草：1,470㎡
(法面部)



安岡寺2号緑地



除草：870㎡
(法面部)

令和8年度安岡寺1号緑地ほか除草等業務委託

縮尺 1 : 1500

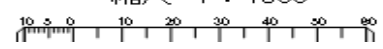

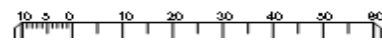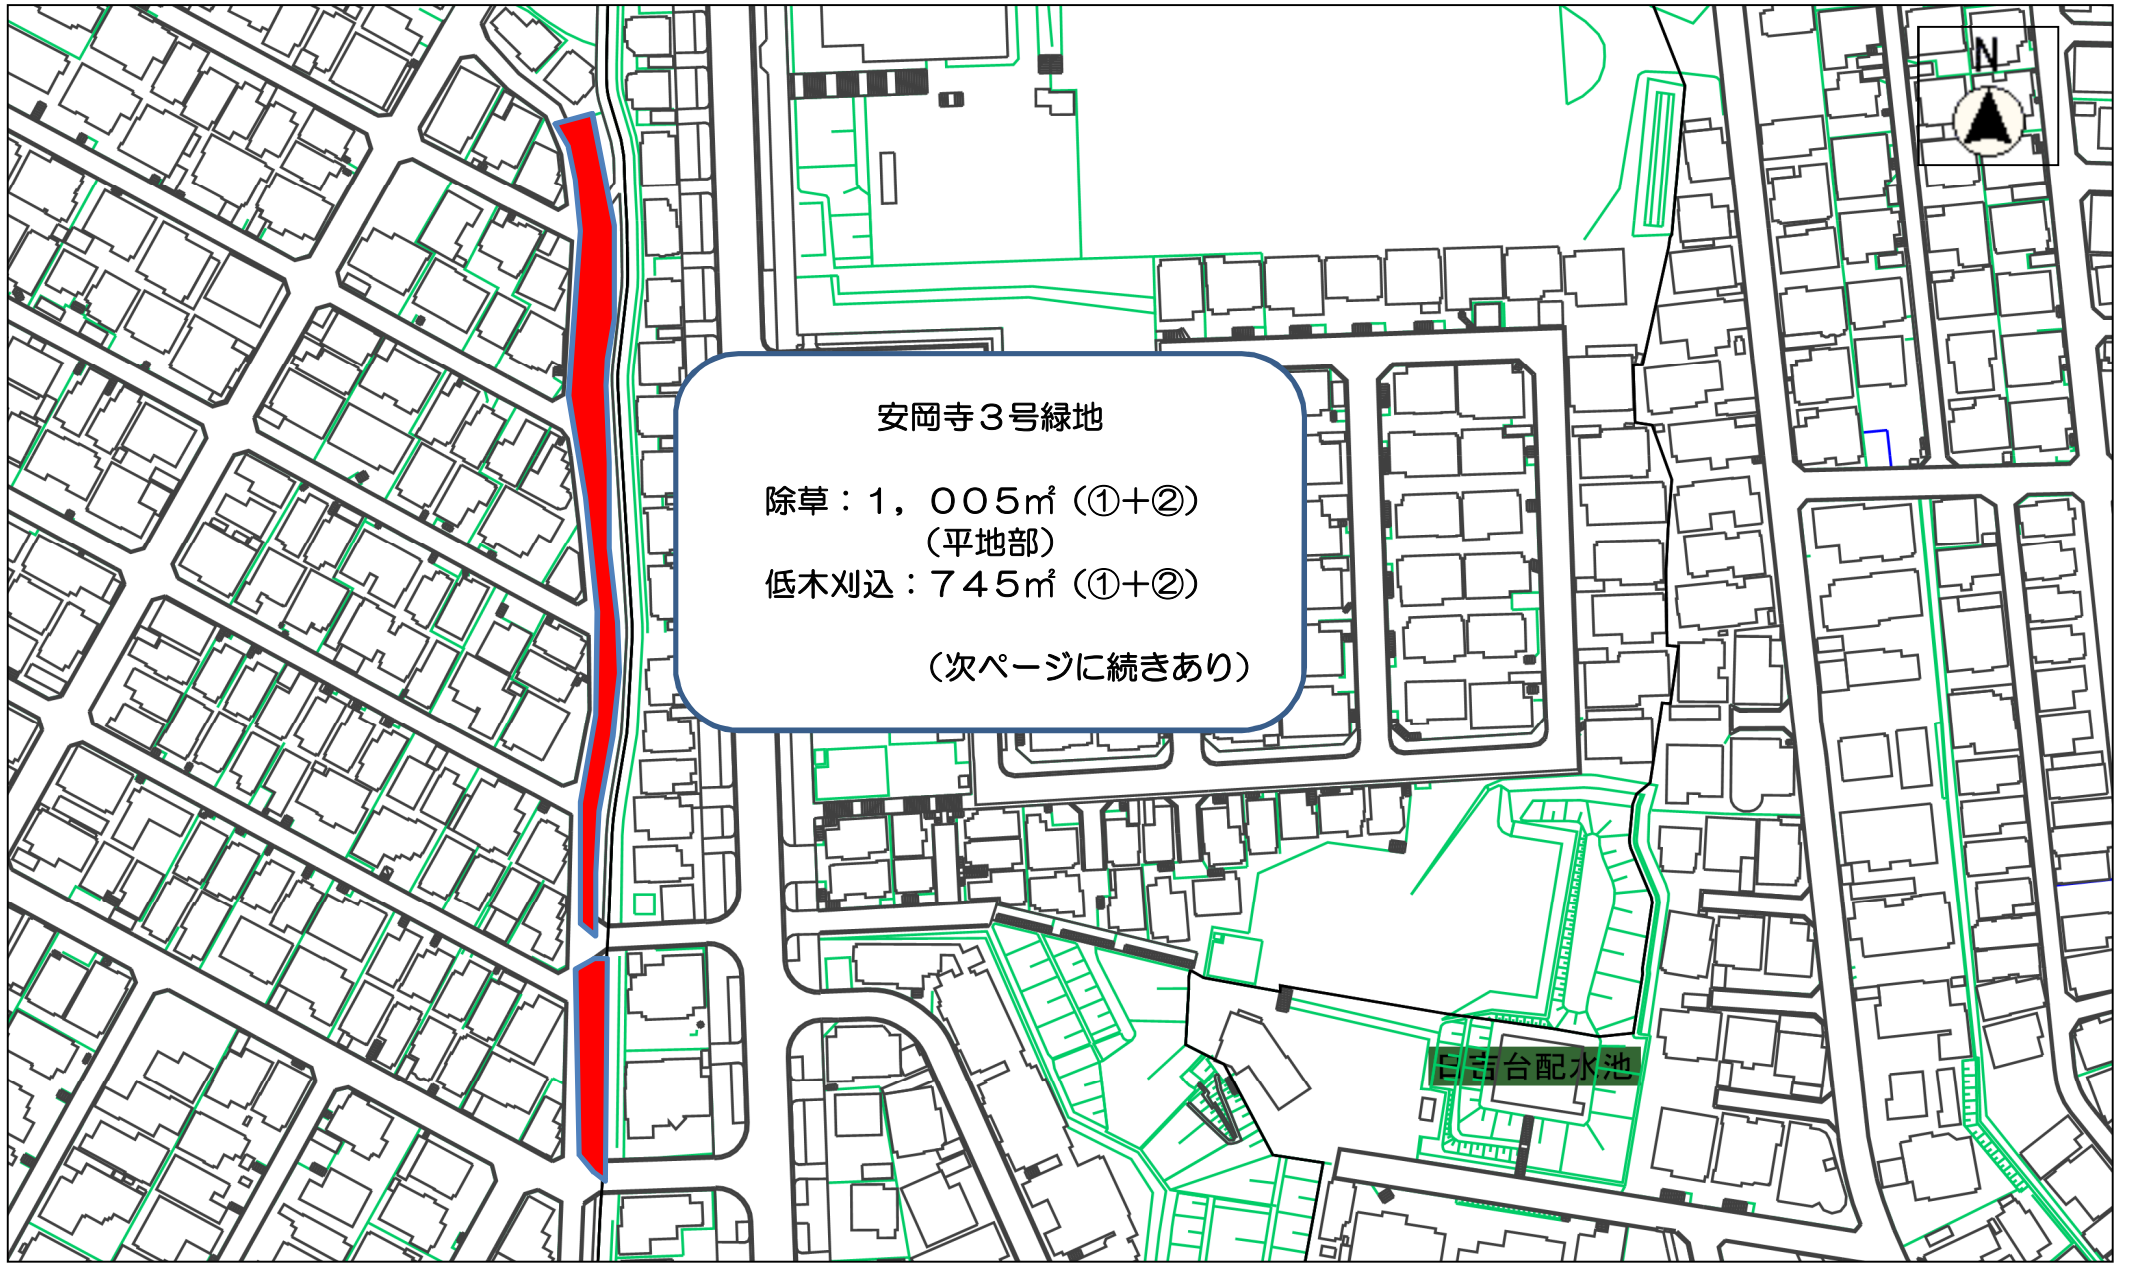

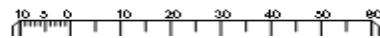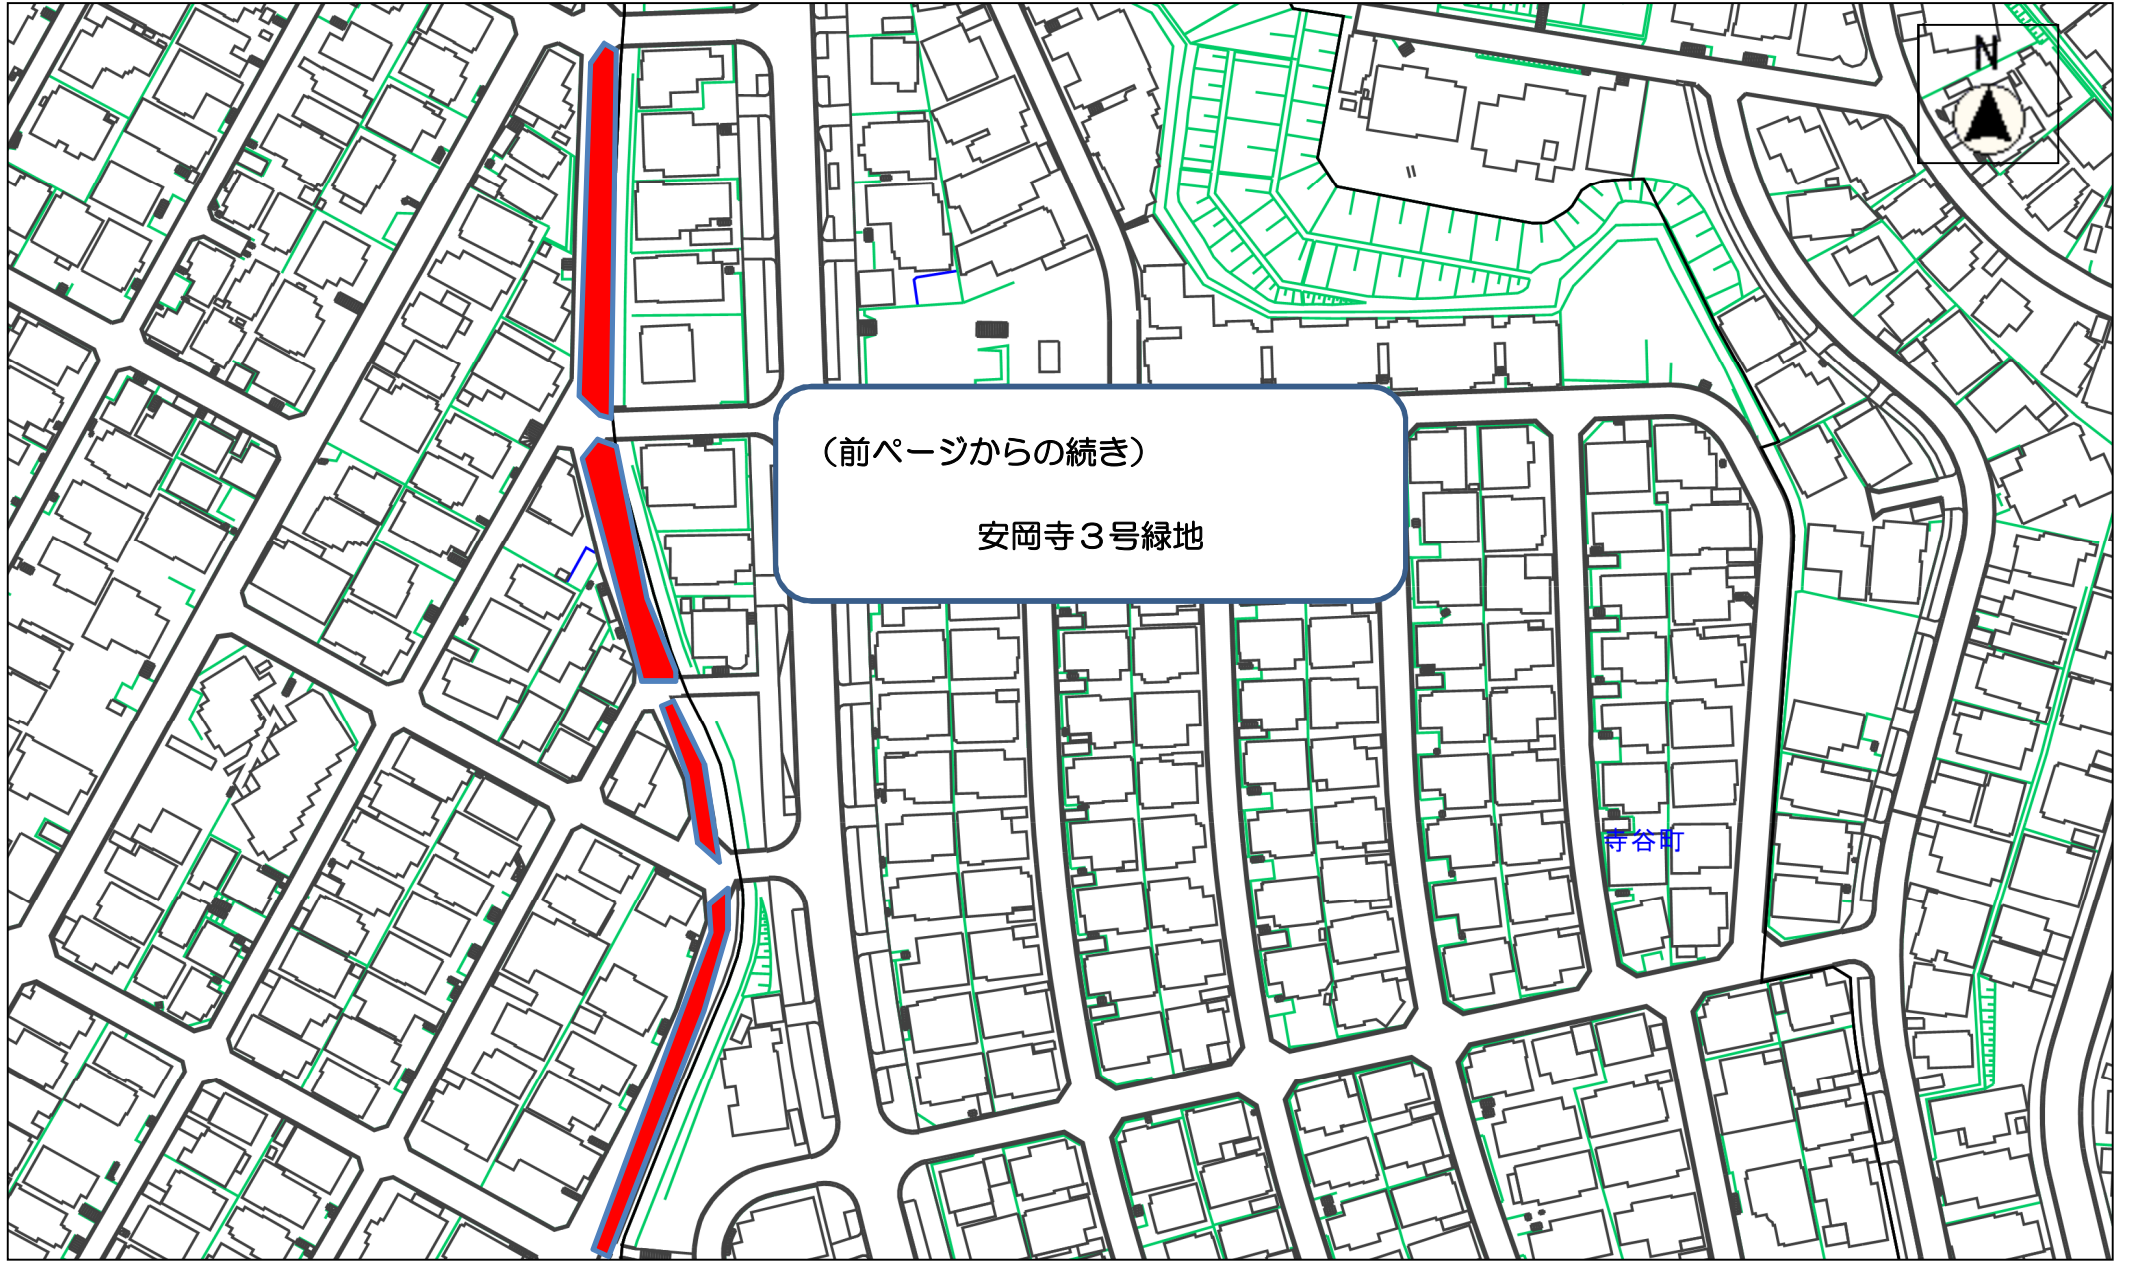

詳細図

安岡寺4号緑地

西側

除草：737㎡

(法面部)

人力除草：70㎡


低木刈込：260㎡

東側

除草：570㎡


(法面部)

側溝清掃も含む

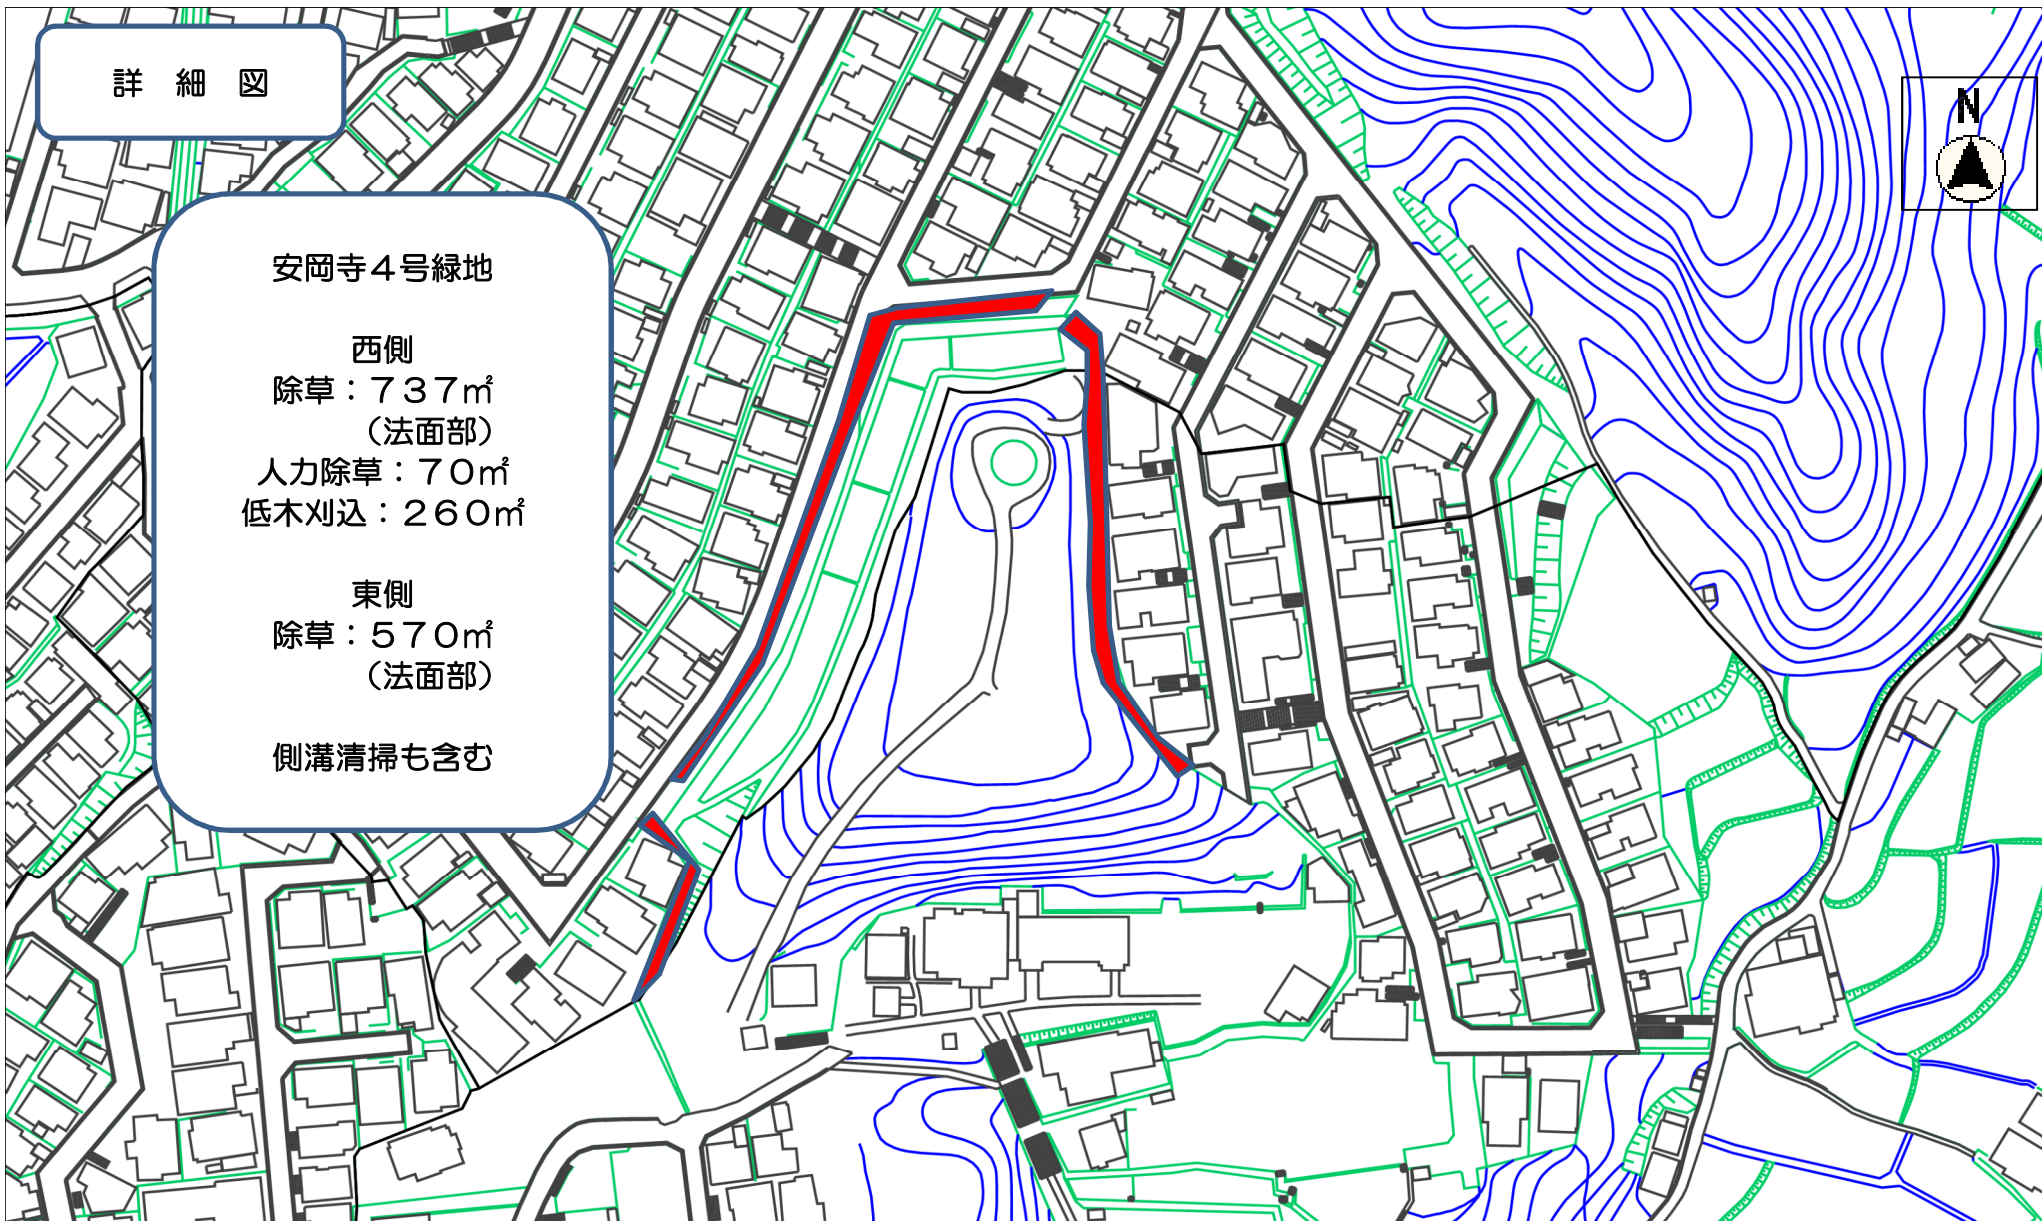

令和8年度安岡寺1号緑地ほか除草等業務委託

縮尺 1 : 1500

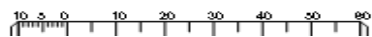

詳細図


安岡寺中央公園

除草：260㎡
(平地部)


刈込：120㎡

側溝清掃も含む

縮尺 1 : 500

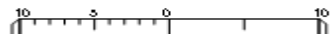



令和8年度安岡寺1号緑地ほか除草等業務委託

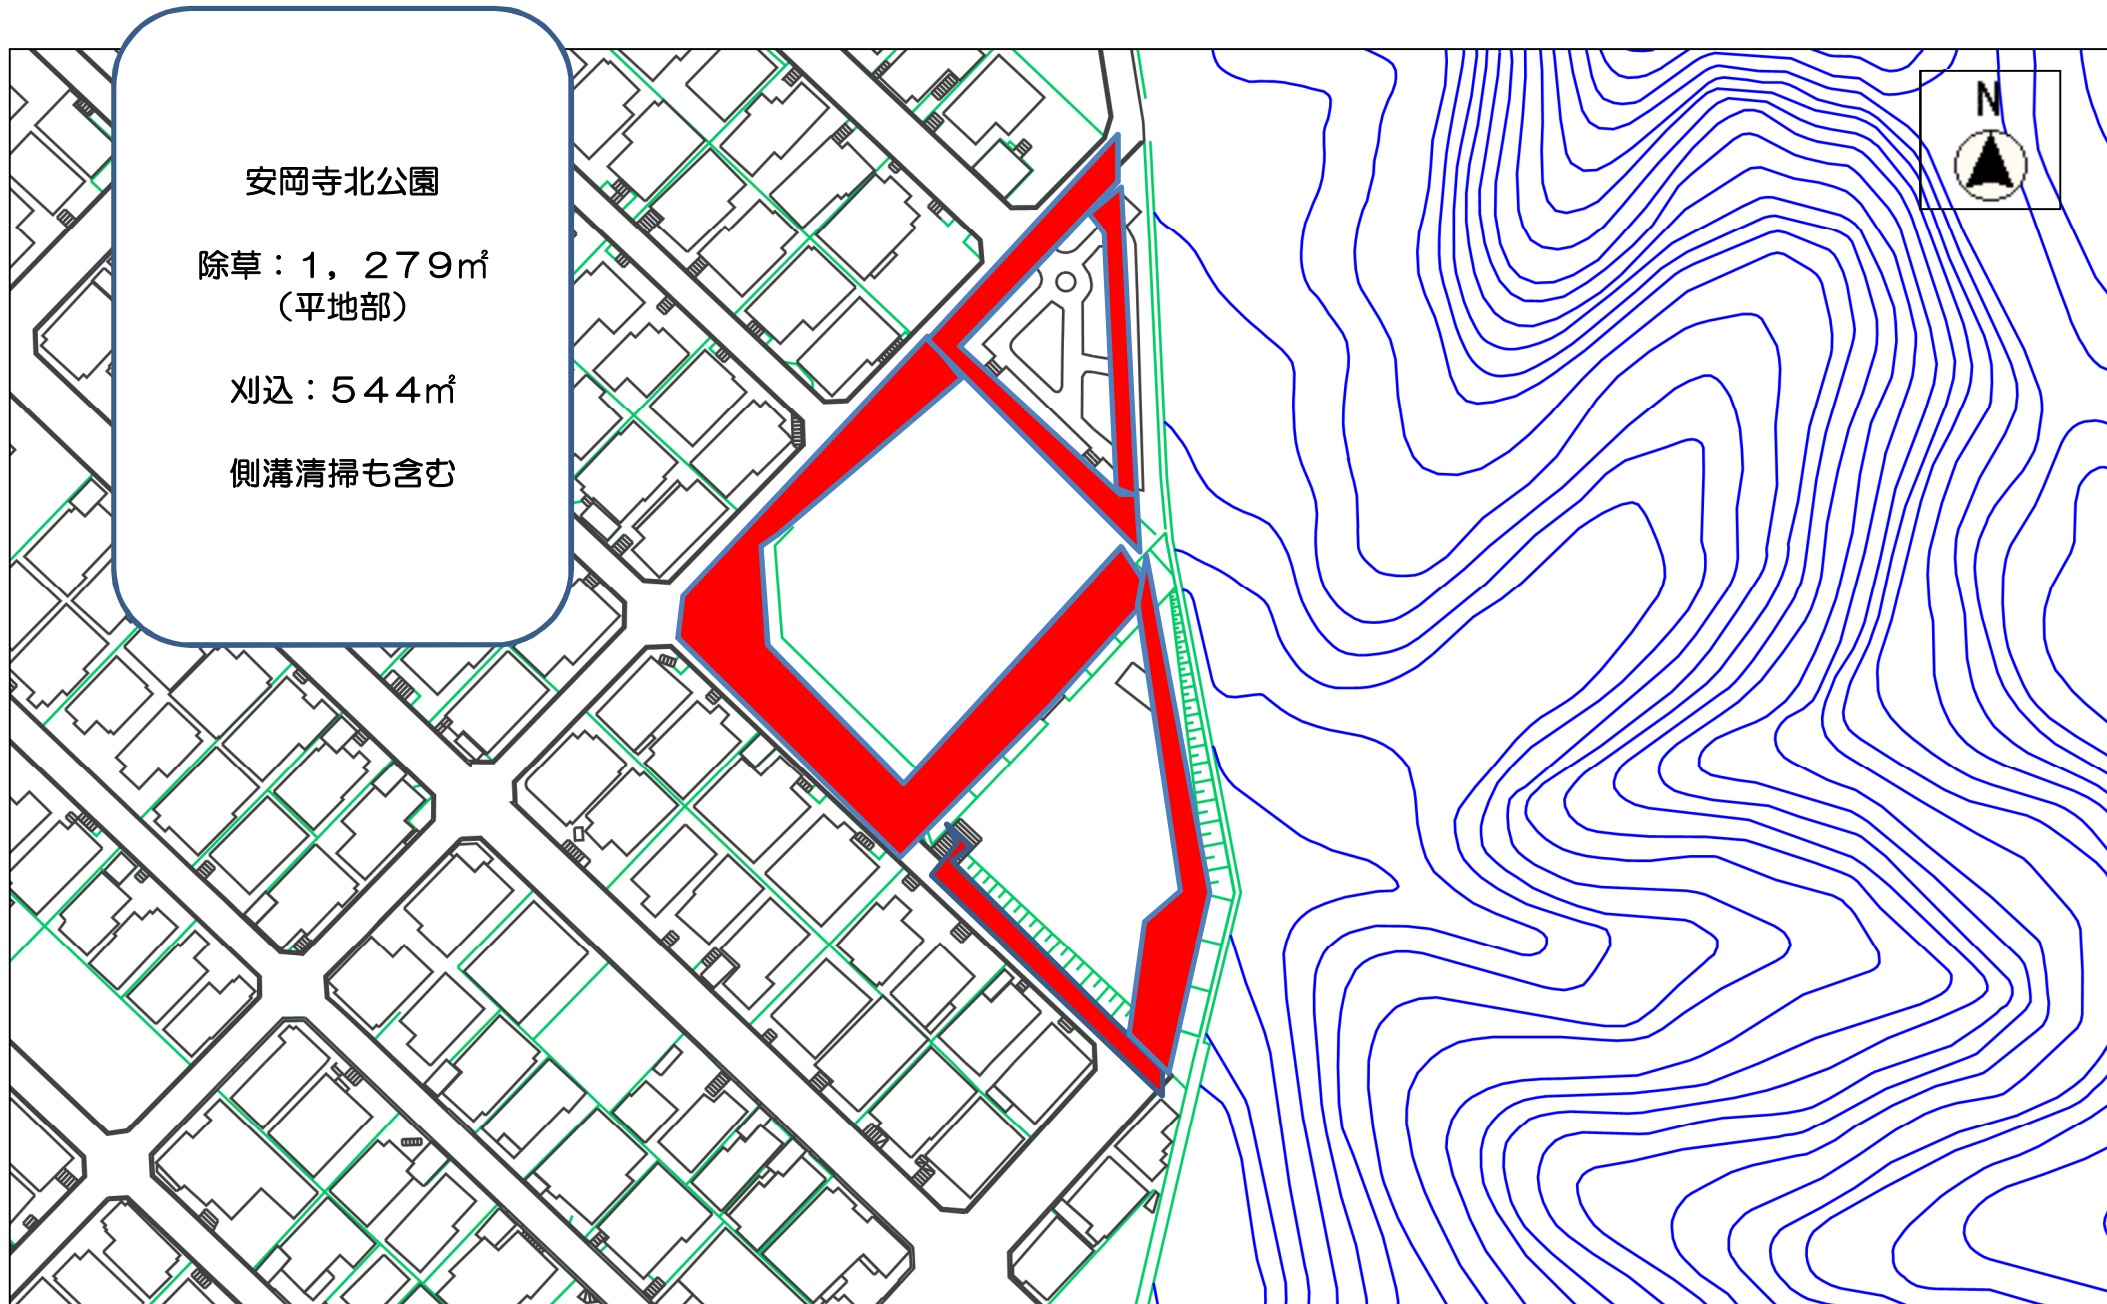

令和8年度安岡寺1号緑地ほか除草等業務委託

縮尺 1 : 1000

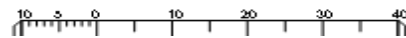

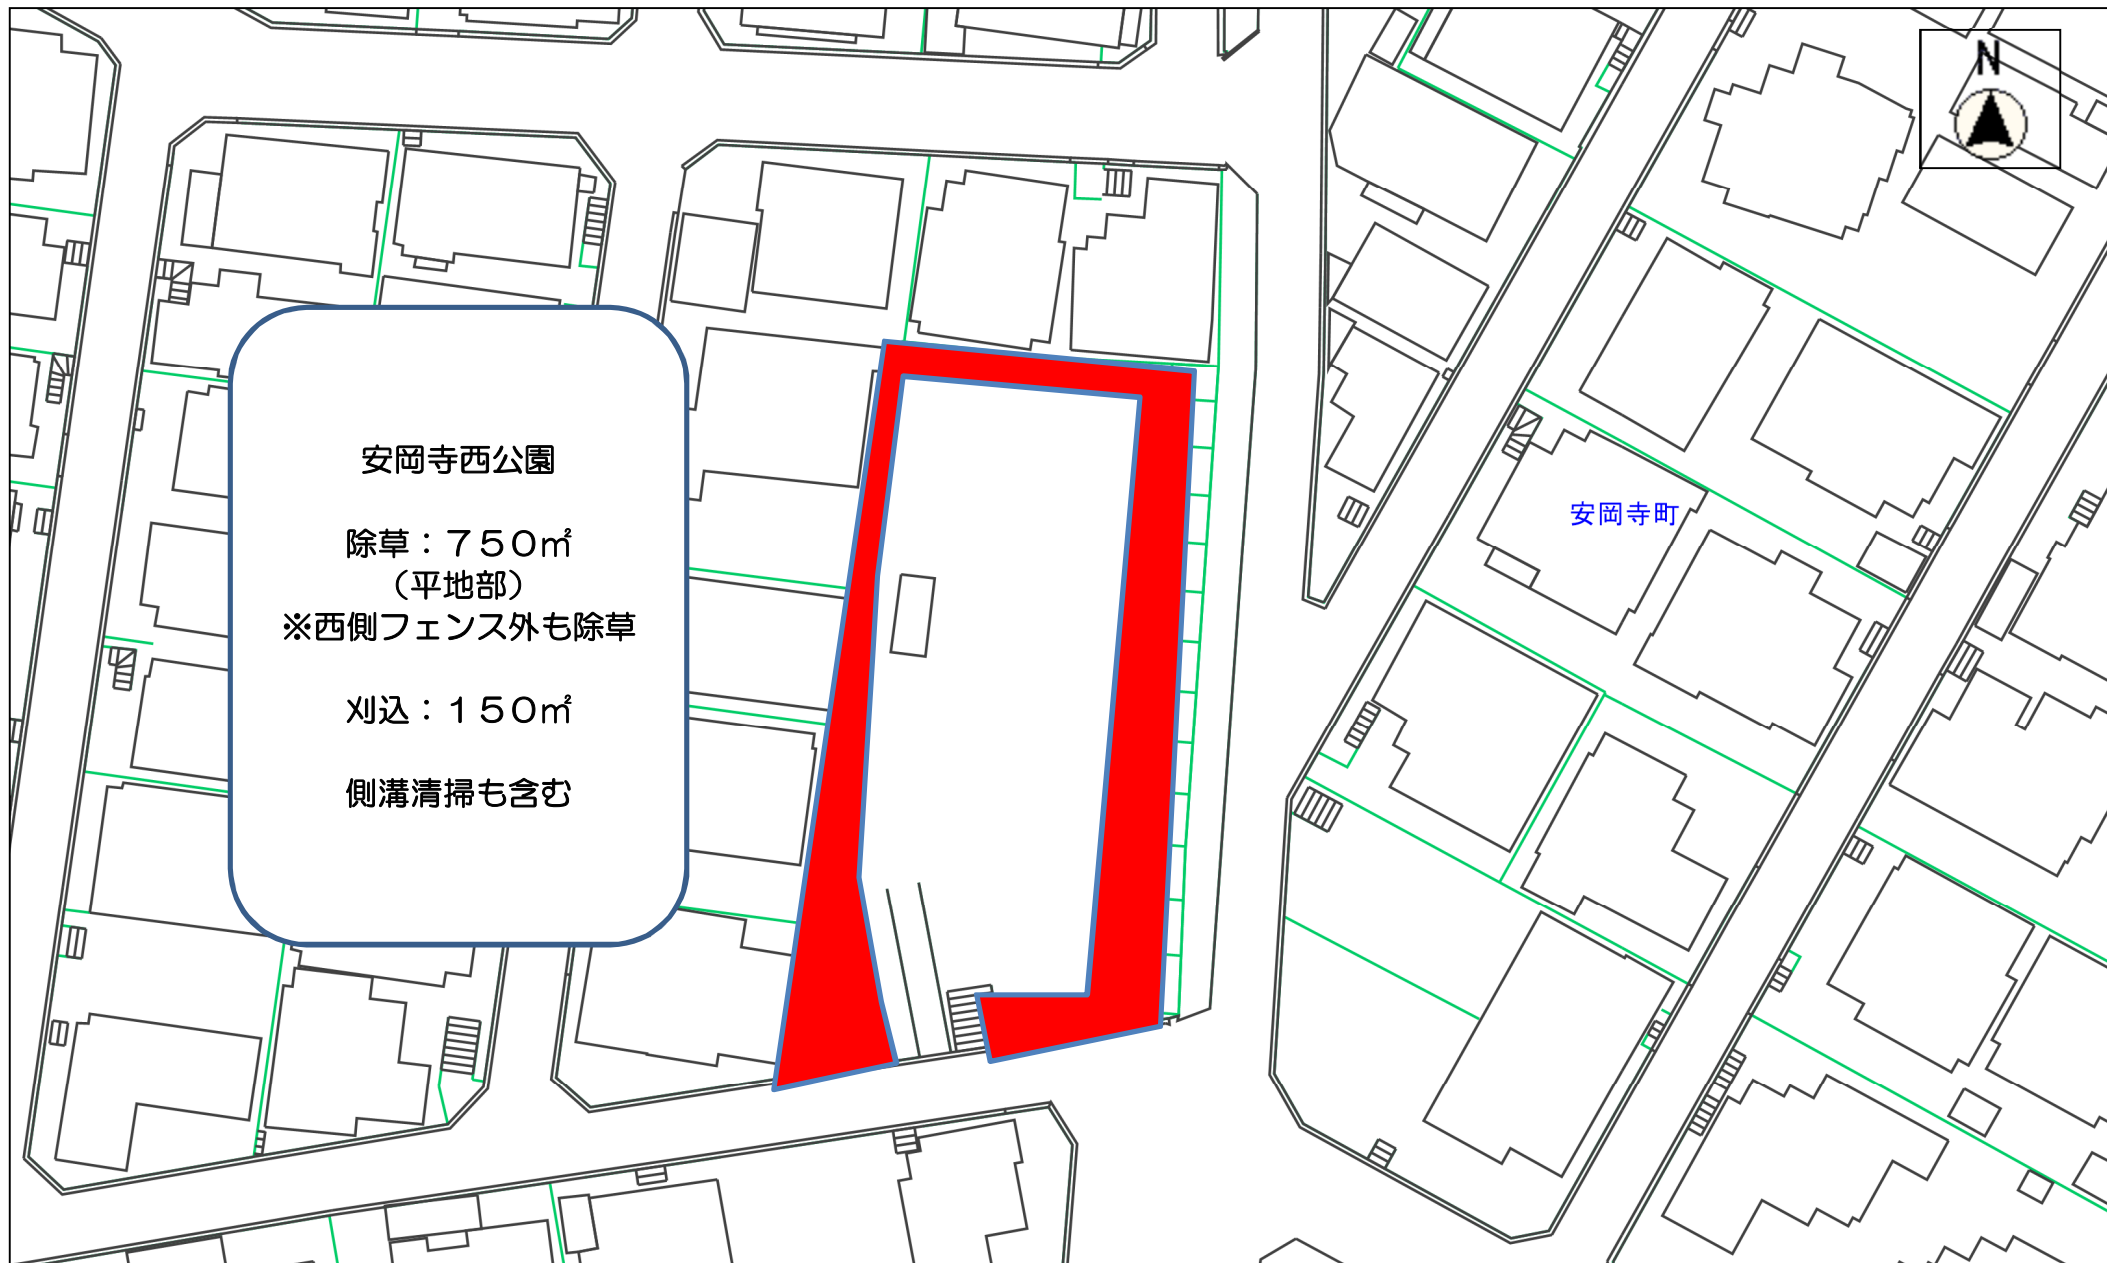

詳細図

安岡寺東公園


除草：330㎡
(平地部)

刈込：250㎡

側溝清掃も含む




縮尺 1 : 500

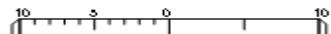

令和8年度安岡寺1号緑地ほか除草等業務委託


詳細図

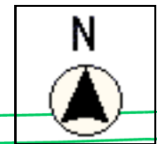

安岡寺町一丁目ばら公園

除草：283㎡
(平地部)

刈込：108㎡

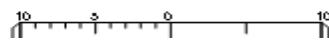


詳細図

安岡寺町四丁目ひまわり児童遊園


除草：558㎡
(平地部)

刈込：122㎡

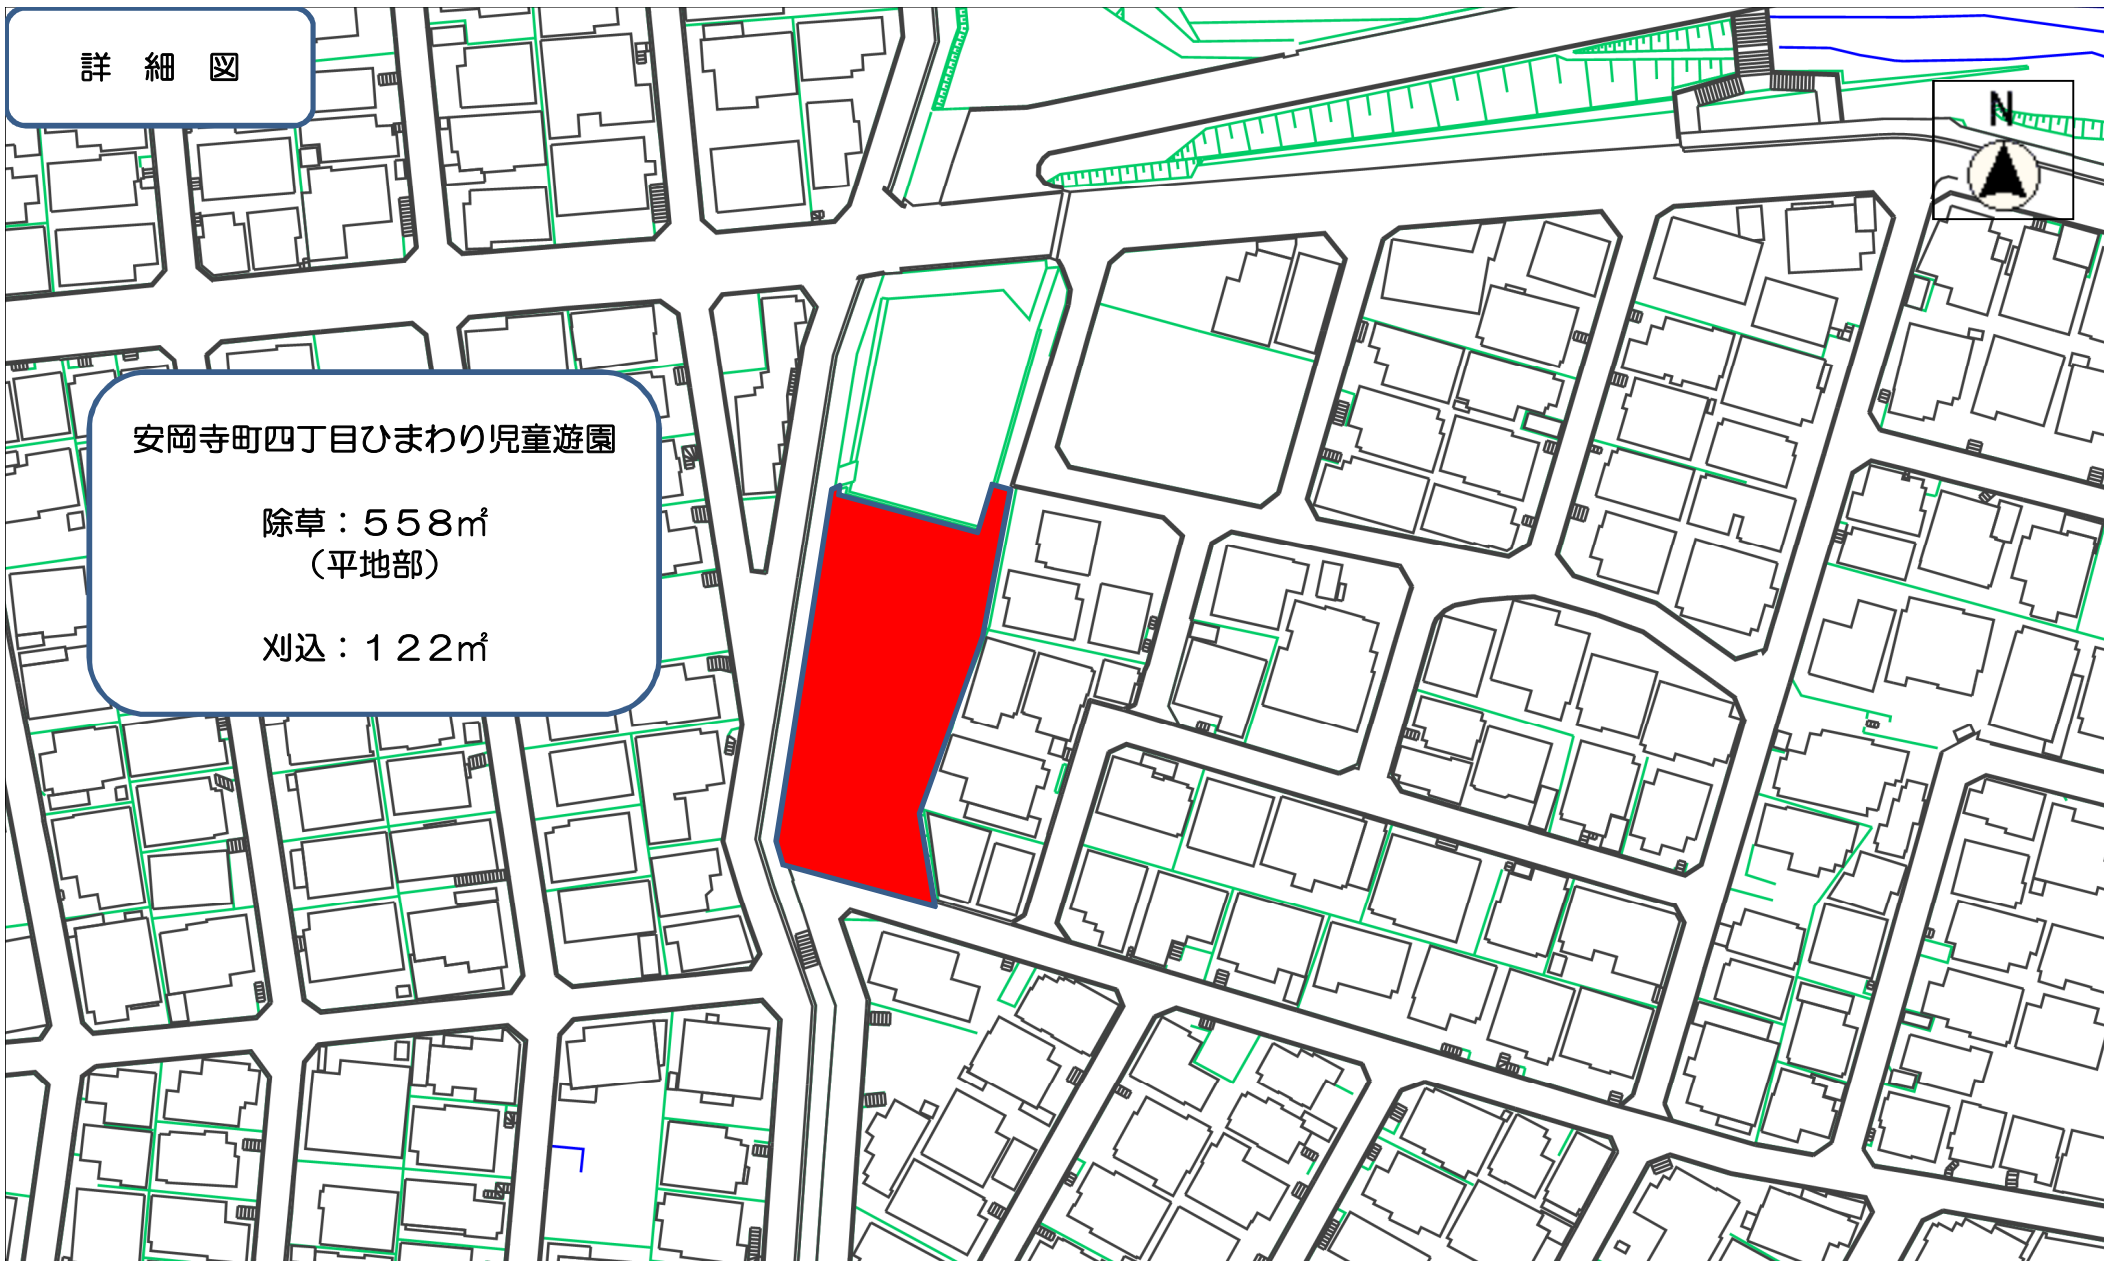

令和8年度安岡寺1号緑地ほか除草等業務委託

縮尺 1 : 1000

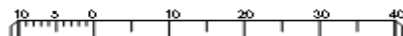

詳細図



真上3号緑地

除草：219㎡
(法面部)

低木刈込：215㎡

真上1号緑地

除草：319㎡
(法面部)


低木刈込：320㎡

真上2号緑地

除草：980㎡
(法面部)

低木刈込：140㎡

縮尺 1 : 1500

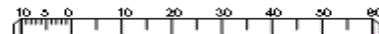

令和8年度安岡寺1号緑地ほか除草等業務委託


詳細図

新真上第一公園


除草：110㎡
(平地部)

刈込：280㎡

側溝清掃も含む

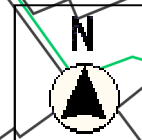

縮尺 1 : 500

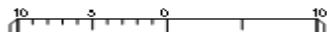

令和8年度安岡寺1号緑地ほか除草等業務委託

詳細図




新真上第二公園

除草：770㎡
(平地部)

刈込：240㎡

側溝清掃も含む

縮尺 1 : 500

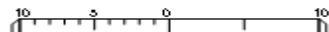

令和8年度安岡寺1号緑地ほか除草等業務委託

詳細図

新真上第四公園


除草：880㎡
(平地部)

刈込：300㎡


側溝清掃も含む



縮尺 1 : 500

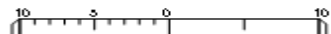

令和8年度安岡寺1号緑地ほか除草等業務委託

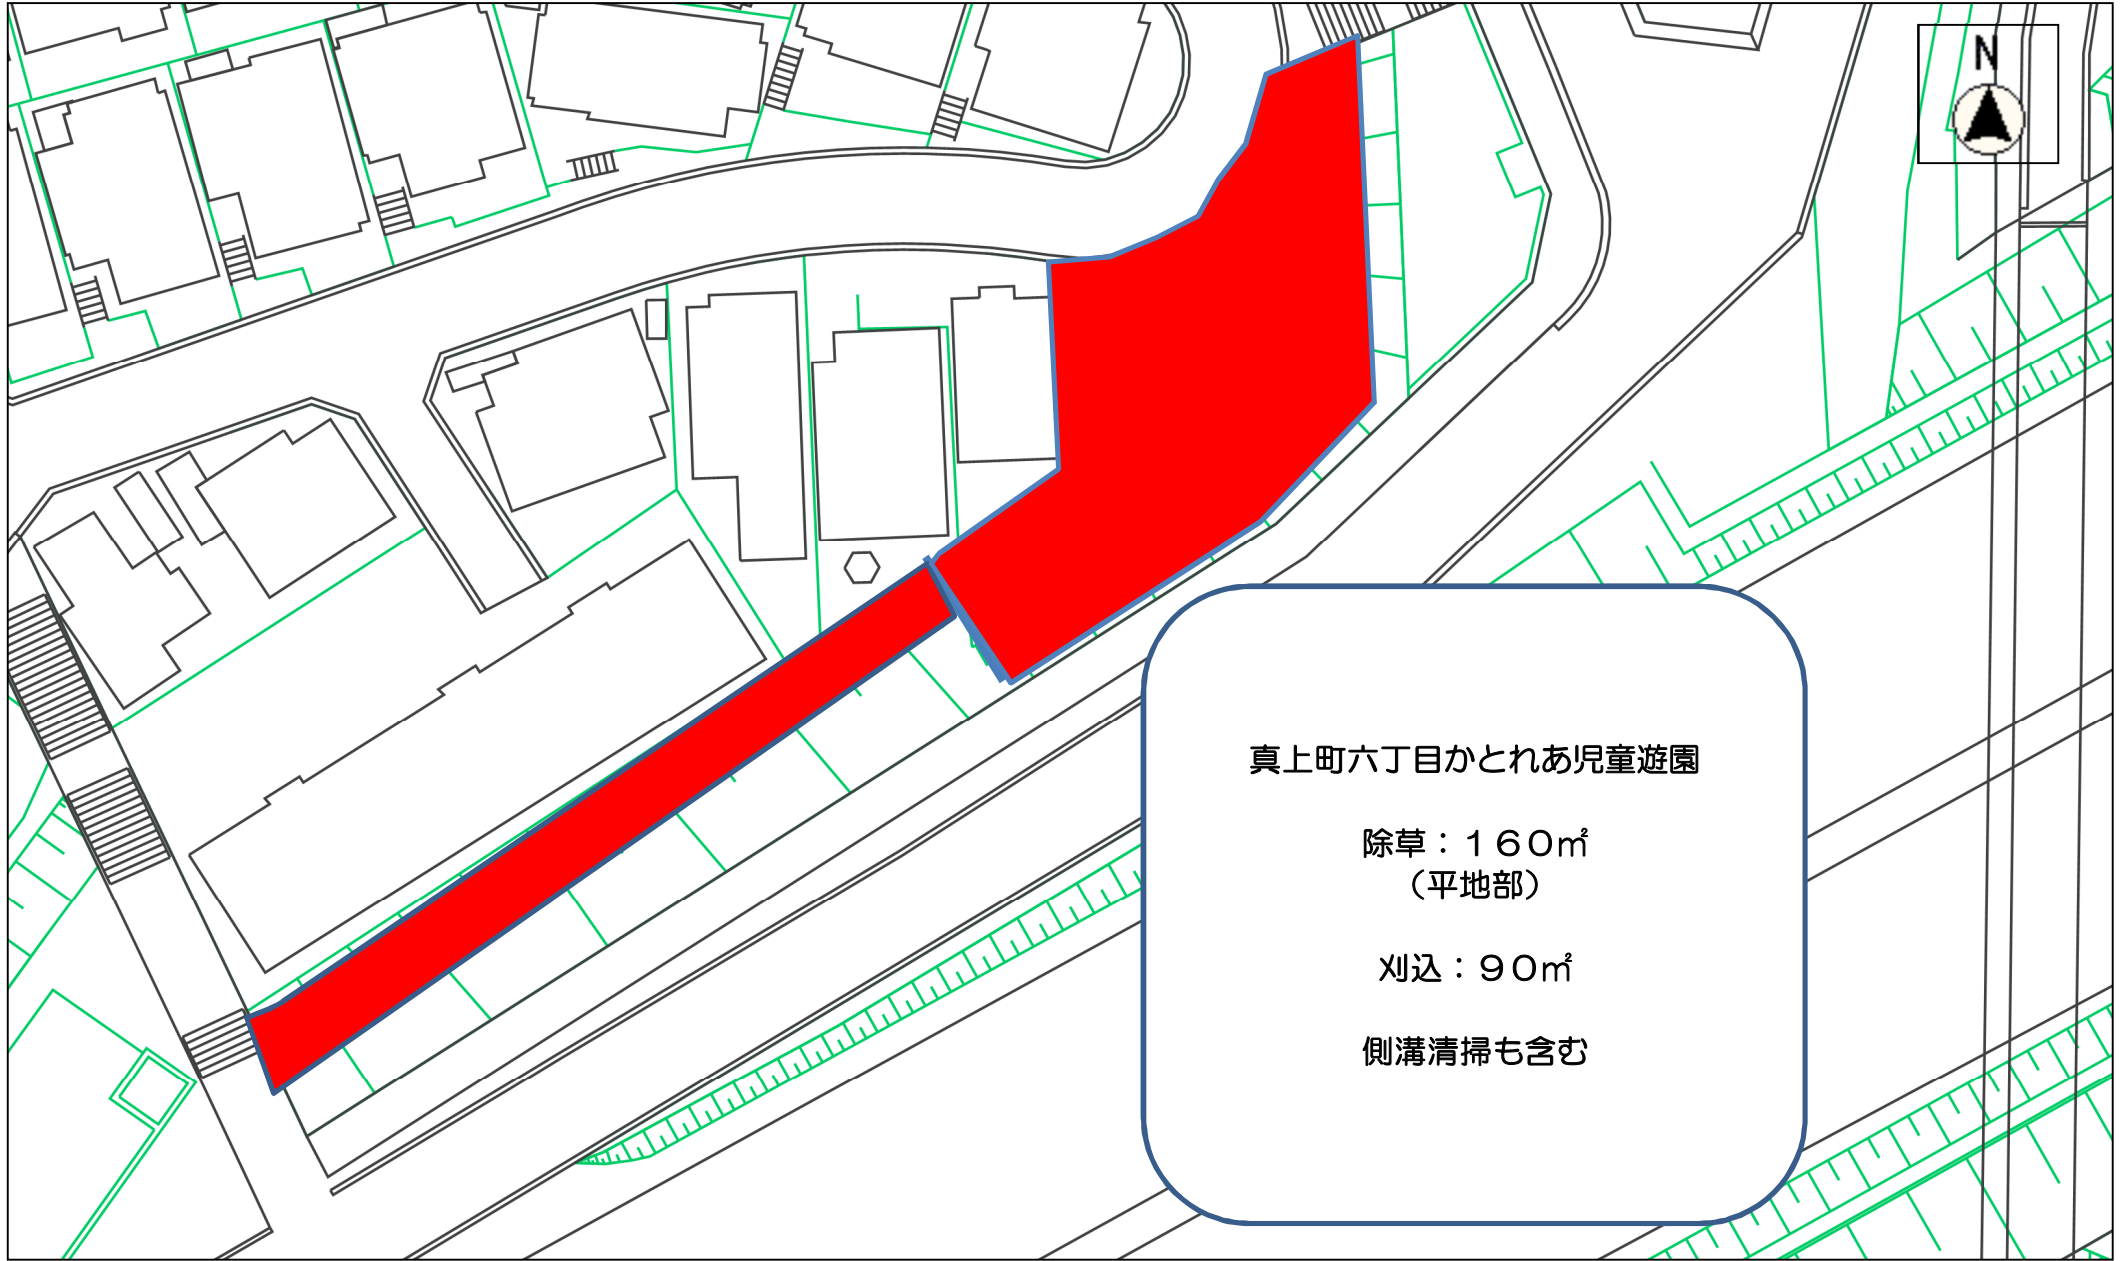

詳細図

緑が丘1号緑地
芝谷町つばき児童遊園

除草：1,980㎡
(平地部)

人力除草：420㎡
(防草シート付近のため)

刈込：20㎡

注) 作業出入時は、個人宅敷地内
(自治会館) を通るので注意

縮尺 1 : 1500

