

詳細図
I. J区域

①
清福寺
さくら
児童遊園

除草：
100㎡

門前橋

I区域
【堤内】1,240㎡（草）


J区域
【堤外】1,580㎡（草）
35㎡（刈）

護岸工事エリア

令和7年度に大阪府茨木土木
事務所で護岸工事済（堤外）
のため、このエリアの除草・
刈込等は不要。

芥川橋

縮尺 1 : 5000

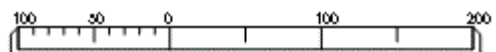

詳細図
C. D区域



D区域

【堤内】 338㎡ (草)
356㎡ (刈)

①
南芥川
第一公園

除草：
240㎡

刈込：
120㎡

R171高槻橋

②南芥川
第二公園

除草：240㎡
刈込：120㎡

C区域

【堤外】 856㎡ (草)
338㎡ (刈)

●低木刈込は丁寧に行う事。

③
南芥川町
あさがお
児童遊園

除草：
100㎡

刈込：
10㎡


④
南芥川町
つばき
児童遊園

除草：
130㎡

刈込：
10㎡

JR

縮尺 1 : 2500

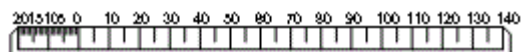



詳細図
B. E区域

JR

B区域

【堤内】 945㎡ (草)
900㎡ (刈)

【堤外】 1,089㎡ (草)

桜町

①
清水池公園

除草：
3,517㎡ (平地部)
900㎡ (法面部)

刈込：
100㎡

清水池

第二津之江排水機場

阪急

E区域

【堤内】 847㎡ (草)
6㎡ (刈・藤棚)

縮尺 1 : 2500



詳細図
A. F区域

明母町

桜町

柳園町

阪急

A区域

【堤内】1,804㎡(草)

【堤外】1,810㎡(草)

F区域

【堤内】1,570㎡(草)


【堤外】2,570㎡(草)
10㎡(刈・藤棚)


- コスモスの植栽箇所が複数あり、除草する際は担当者と綿密に打ち合わせすること。

城西橋


片原町


縮尺 1 : 5000

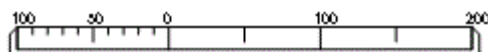

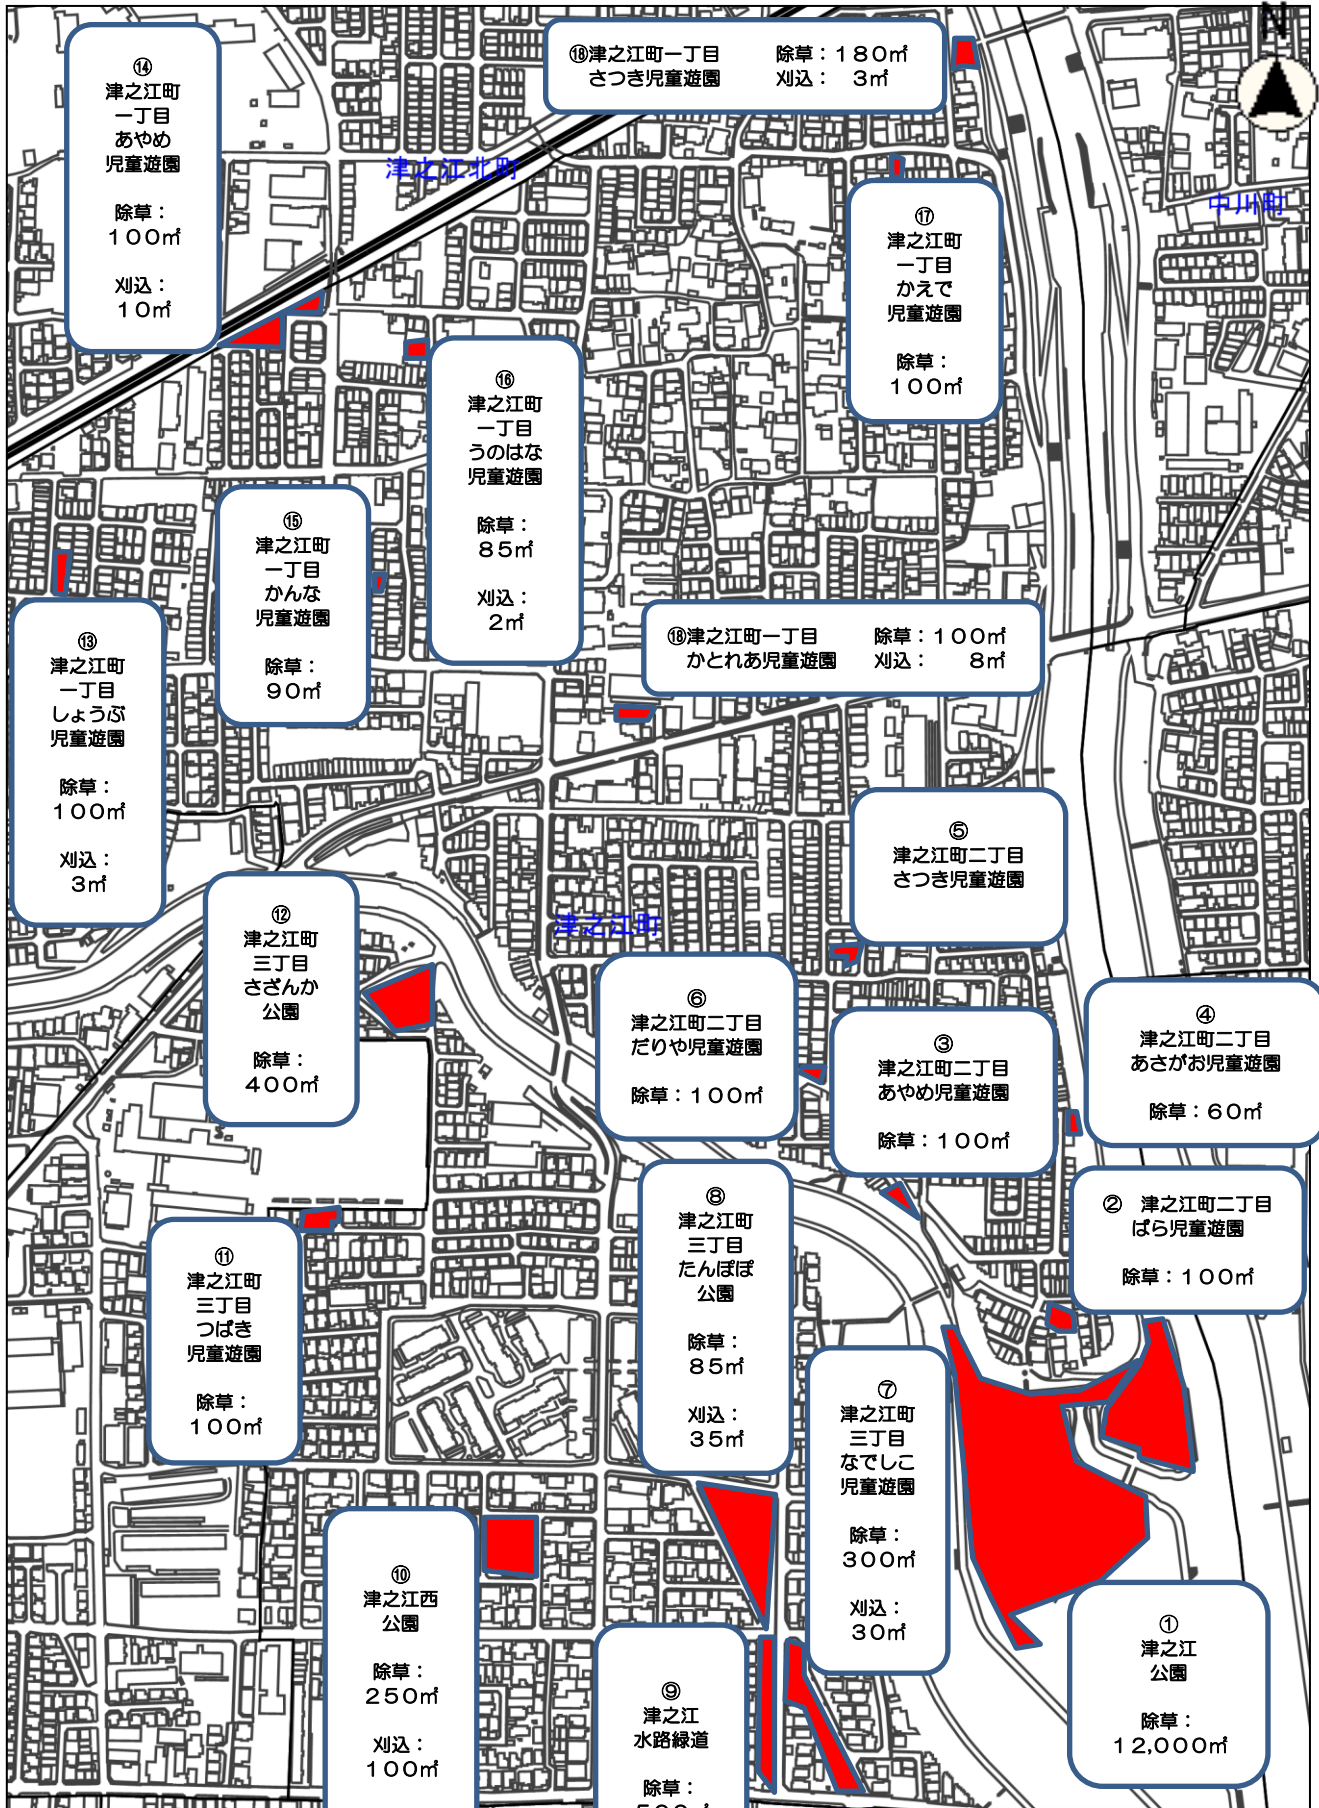



縮尺 1 : 5000

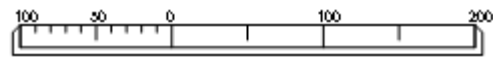

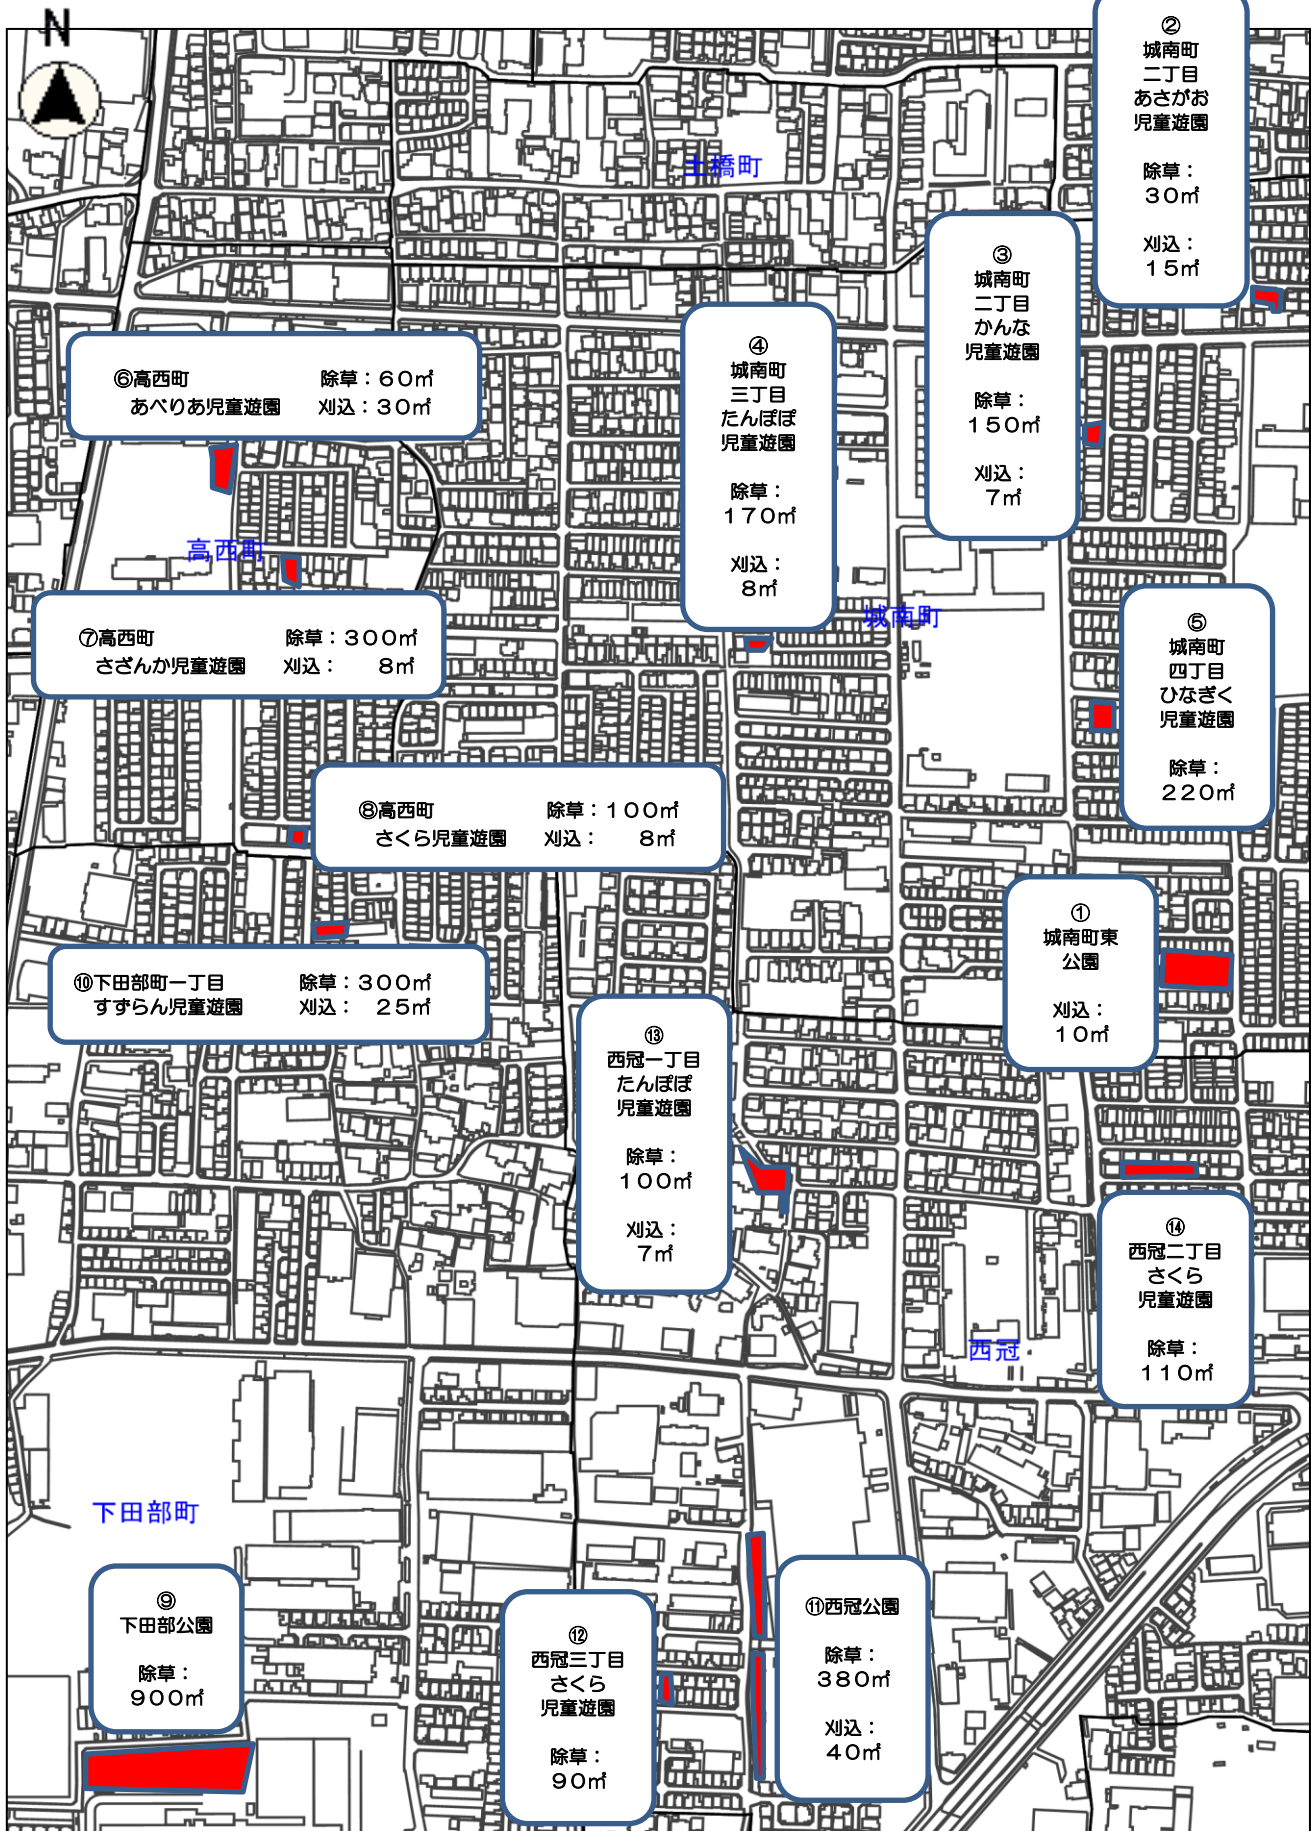

縮尺 1 : 5000

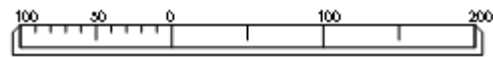

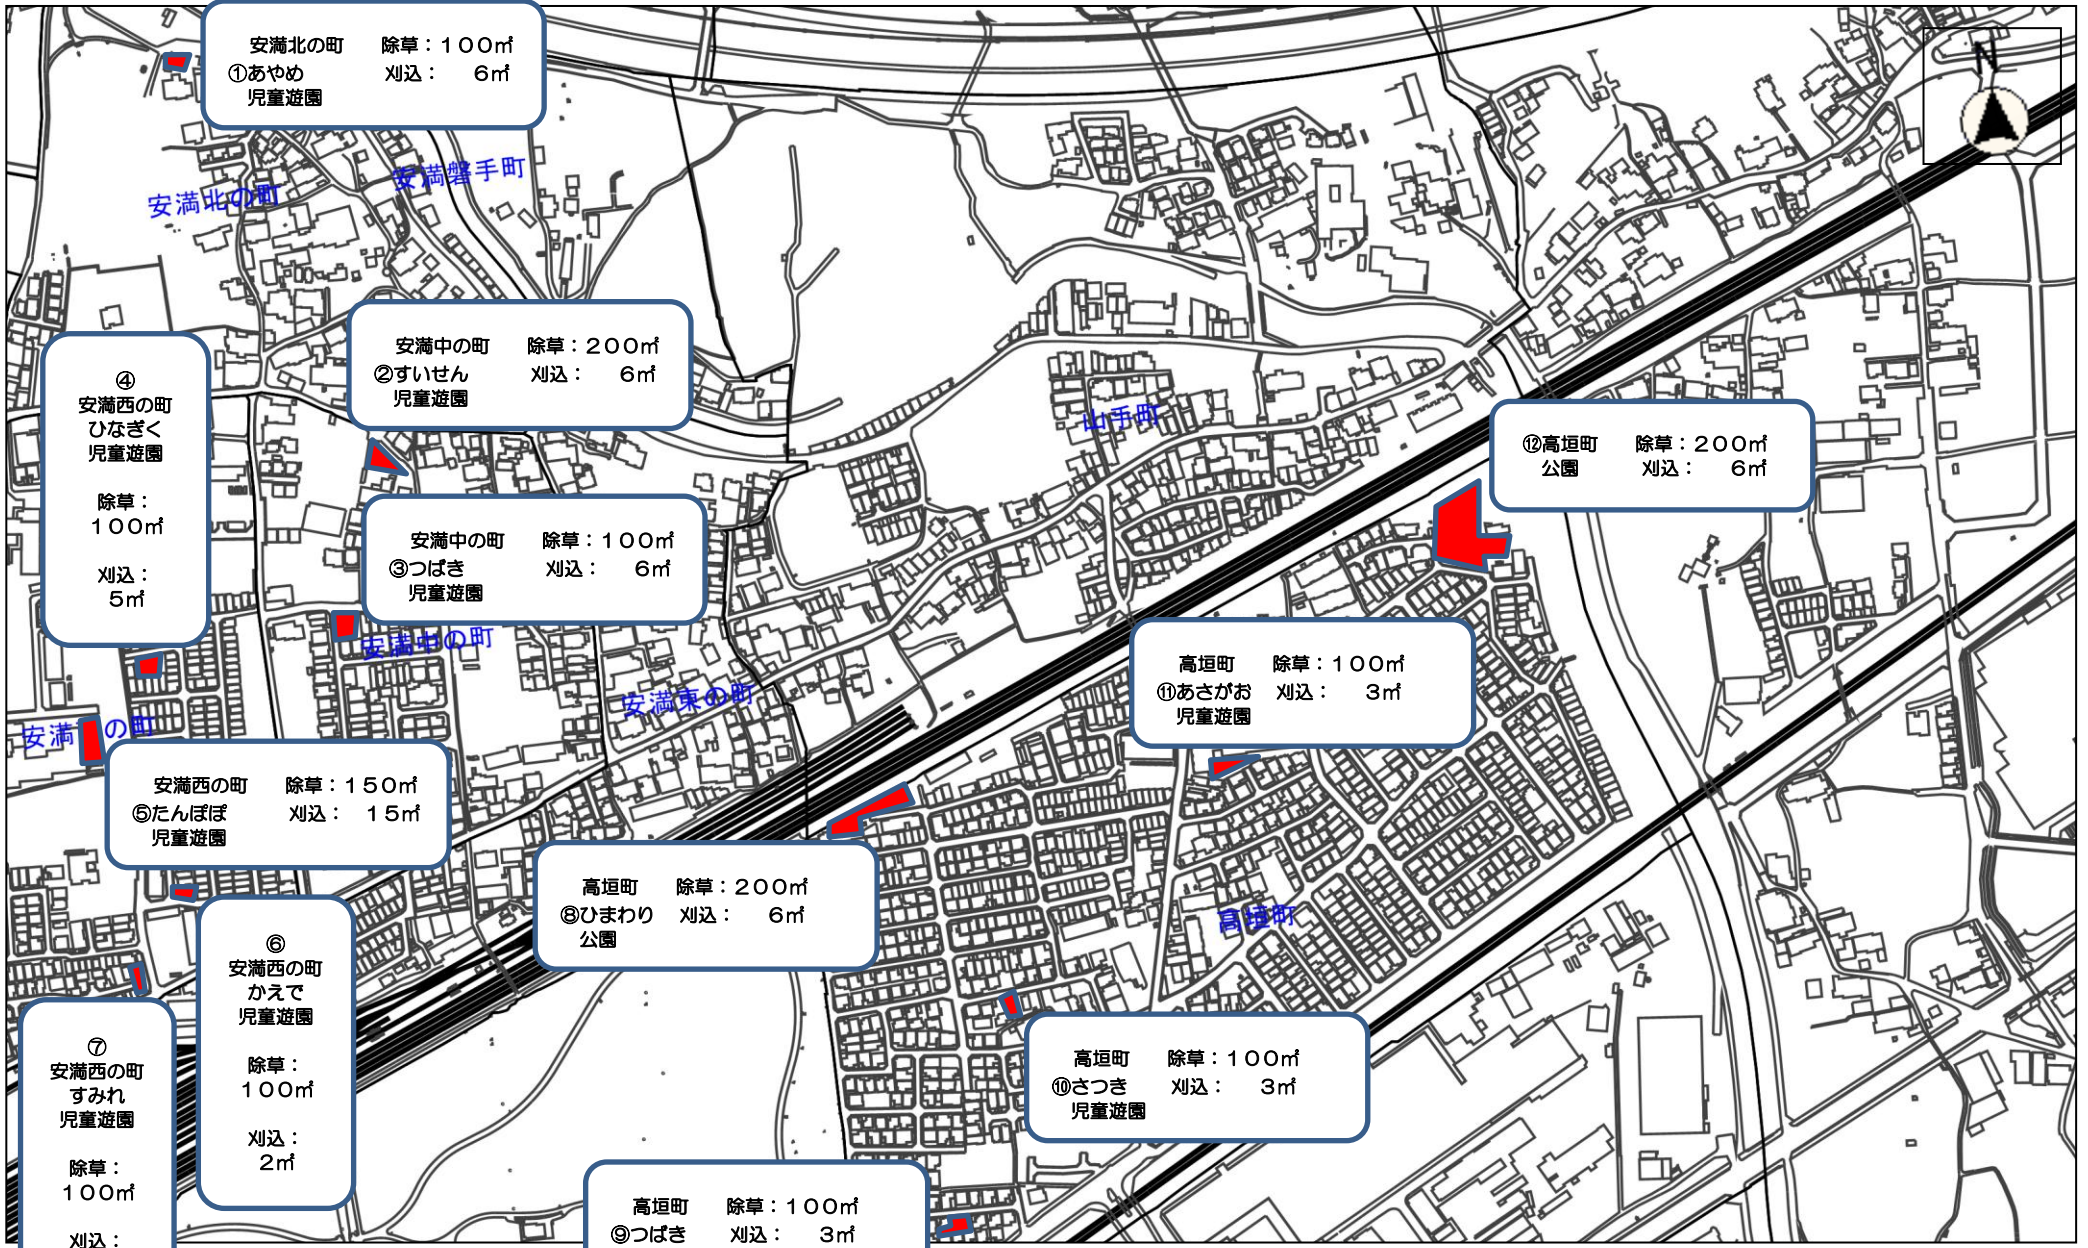

安満北の町 除草：100㎡
①あやめ 刈込：6㎡
児童遊園

④ 安満西の町
ひなぎく
児童遊園
除草：100㎡
刈込：5㎡

安満中の町 除草：200㎡
②すいせん 刈込：6㎡
児童遊園

安満中の町 除草：100㎡
③つばき 刈込：6㎡
児童遊園

安満西の町 除草：150㎡
⑤たんぼぼ 刈込：15㎡
児童遊園

⑥ 安満西の町
かえで
児童遊園
除草：100㎡
刈込：2㎡

⑦ 安満西の町
すみれ
児童遊園
除草：100㎡
刈込：2㎡

高垣町 除草：200㎡
⑧ひまわり 刈込：6㎡
公園


高垣町 除草：100㎡
⑨つばき 刈込：3㎡
児童遊園


高垣町 除草：100㎡
⑩あさがお 刈込：3㎡
児童遊園

高垣町 除草：100㎡
⑩さつき 刈込：3㎡
児童遊園

⑫高垣町
公園 除草：200㎡
刈込：6㎡

縮尺 1 : 5000

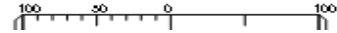

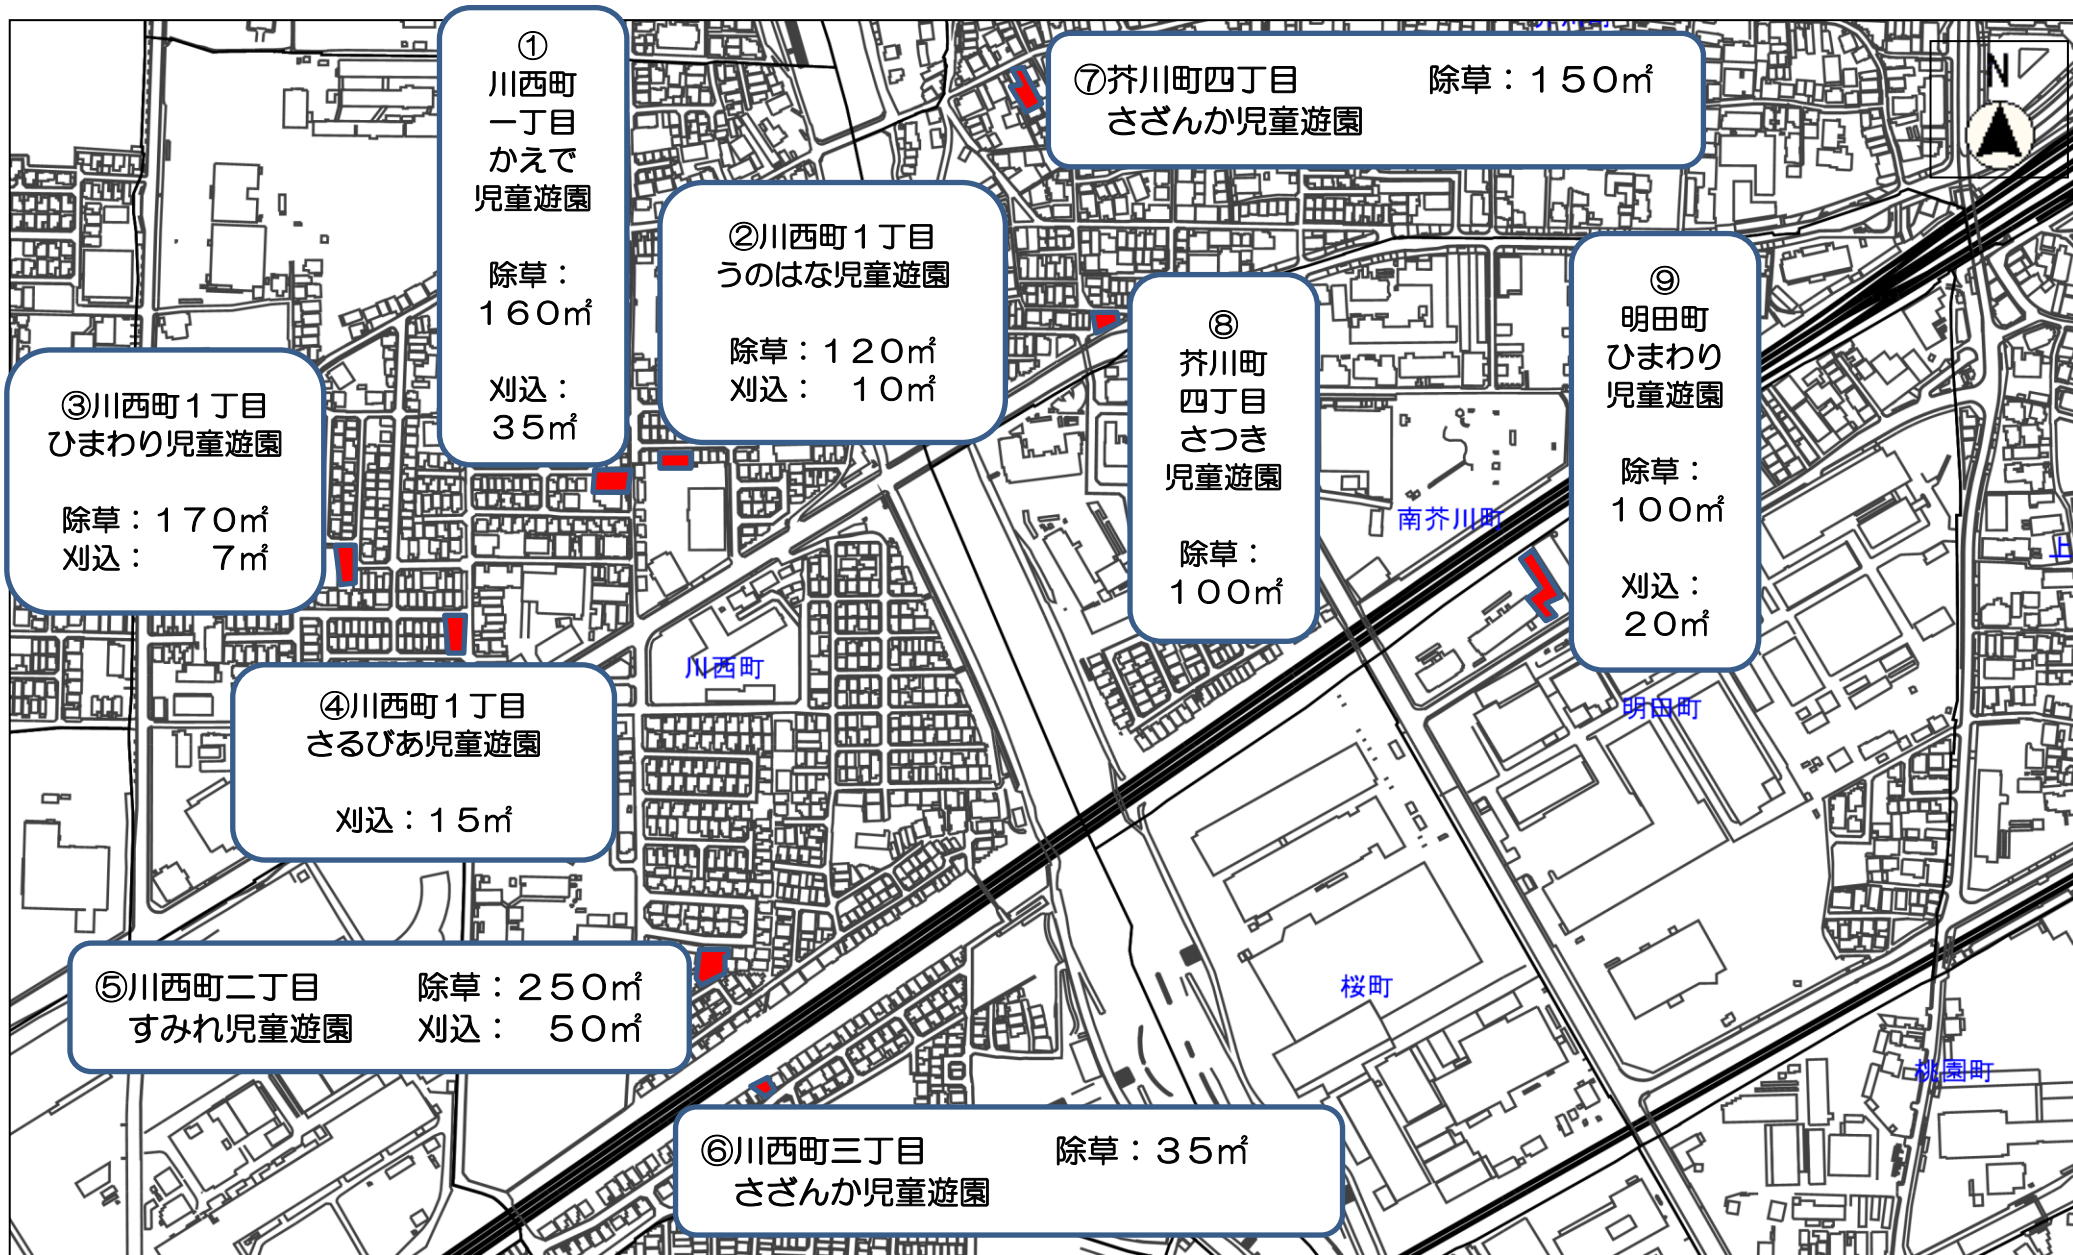

縮尺 1 : 5000