


エネルギーセンター分室高圧受変電設備修繕 その2

● 案内図

高槻市役所


エネルギーセンター

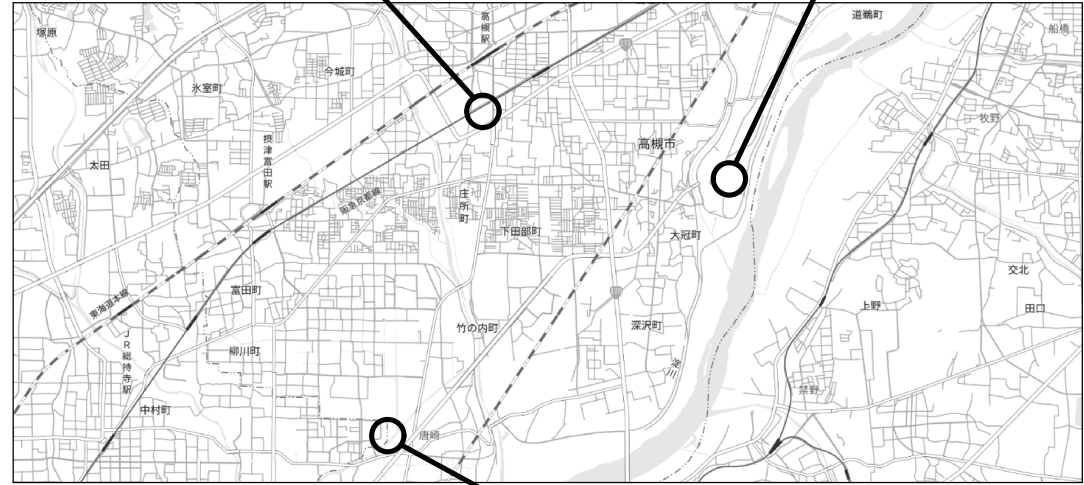



図面リスト	
図面番号	図面名称
E-01	図面リスト
E-02	(分室) 1F 平面図
E-03	(分室) 2F 平面図
E-04	(分室) 高低圧配電盤姿図
E-05	(分室) 電気室機器配置図
E-06	(分室) 受変電設備 単線結線図

エネルギーセンター分室

● 付近見取図

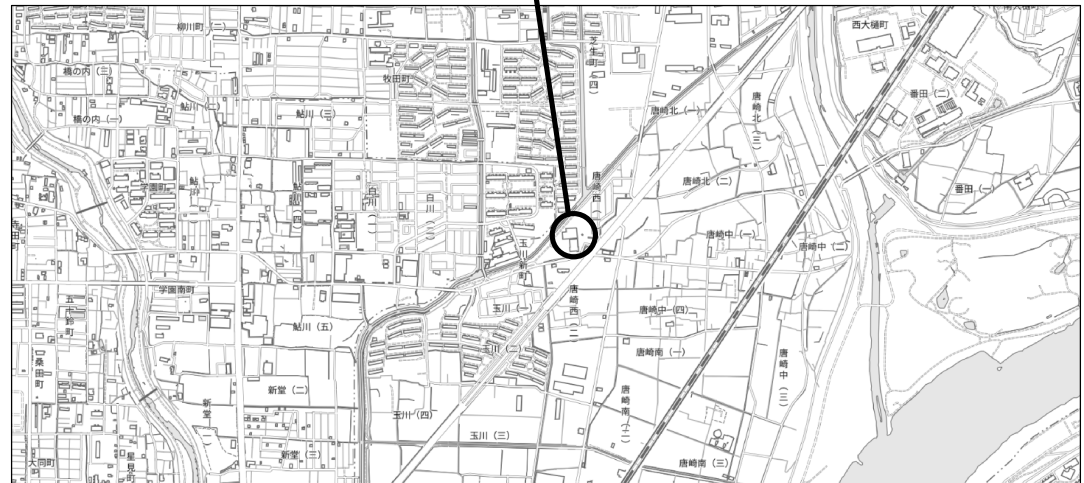


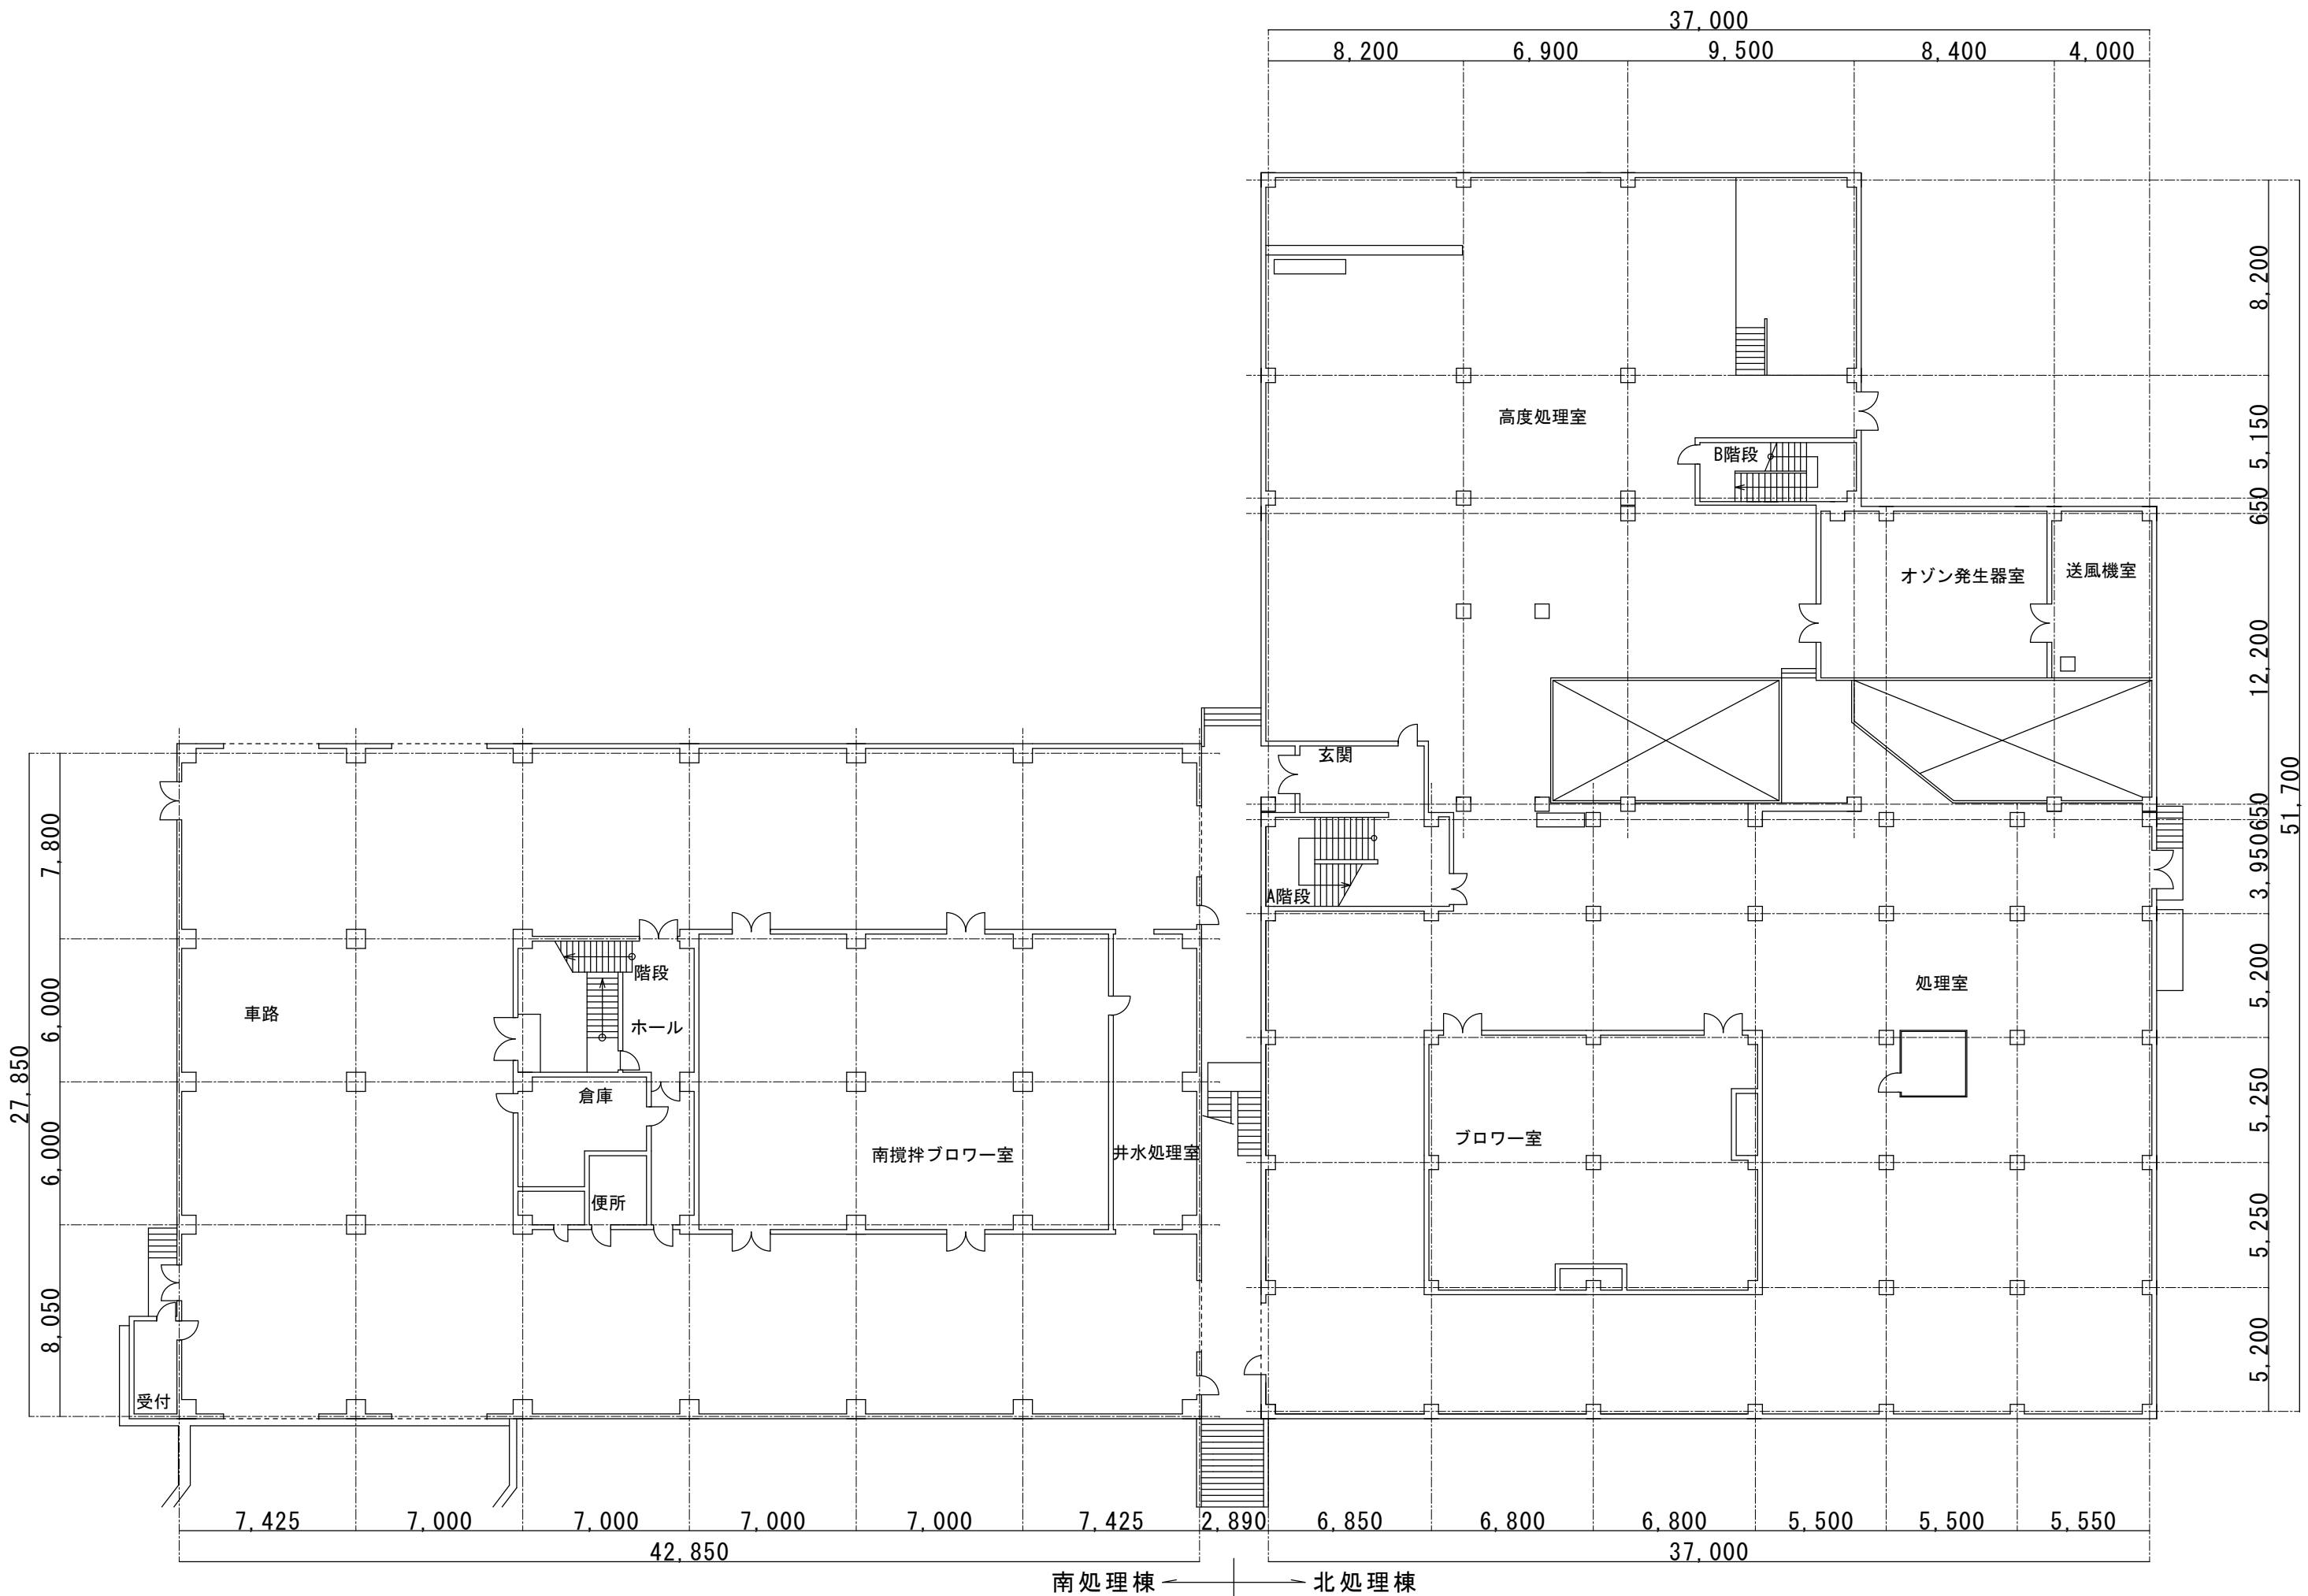

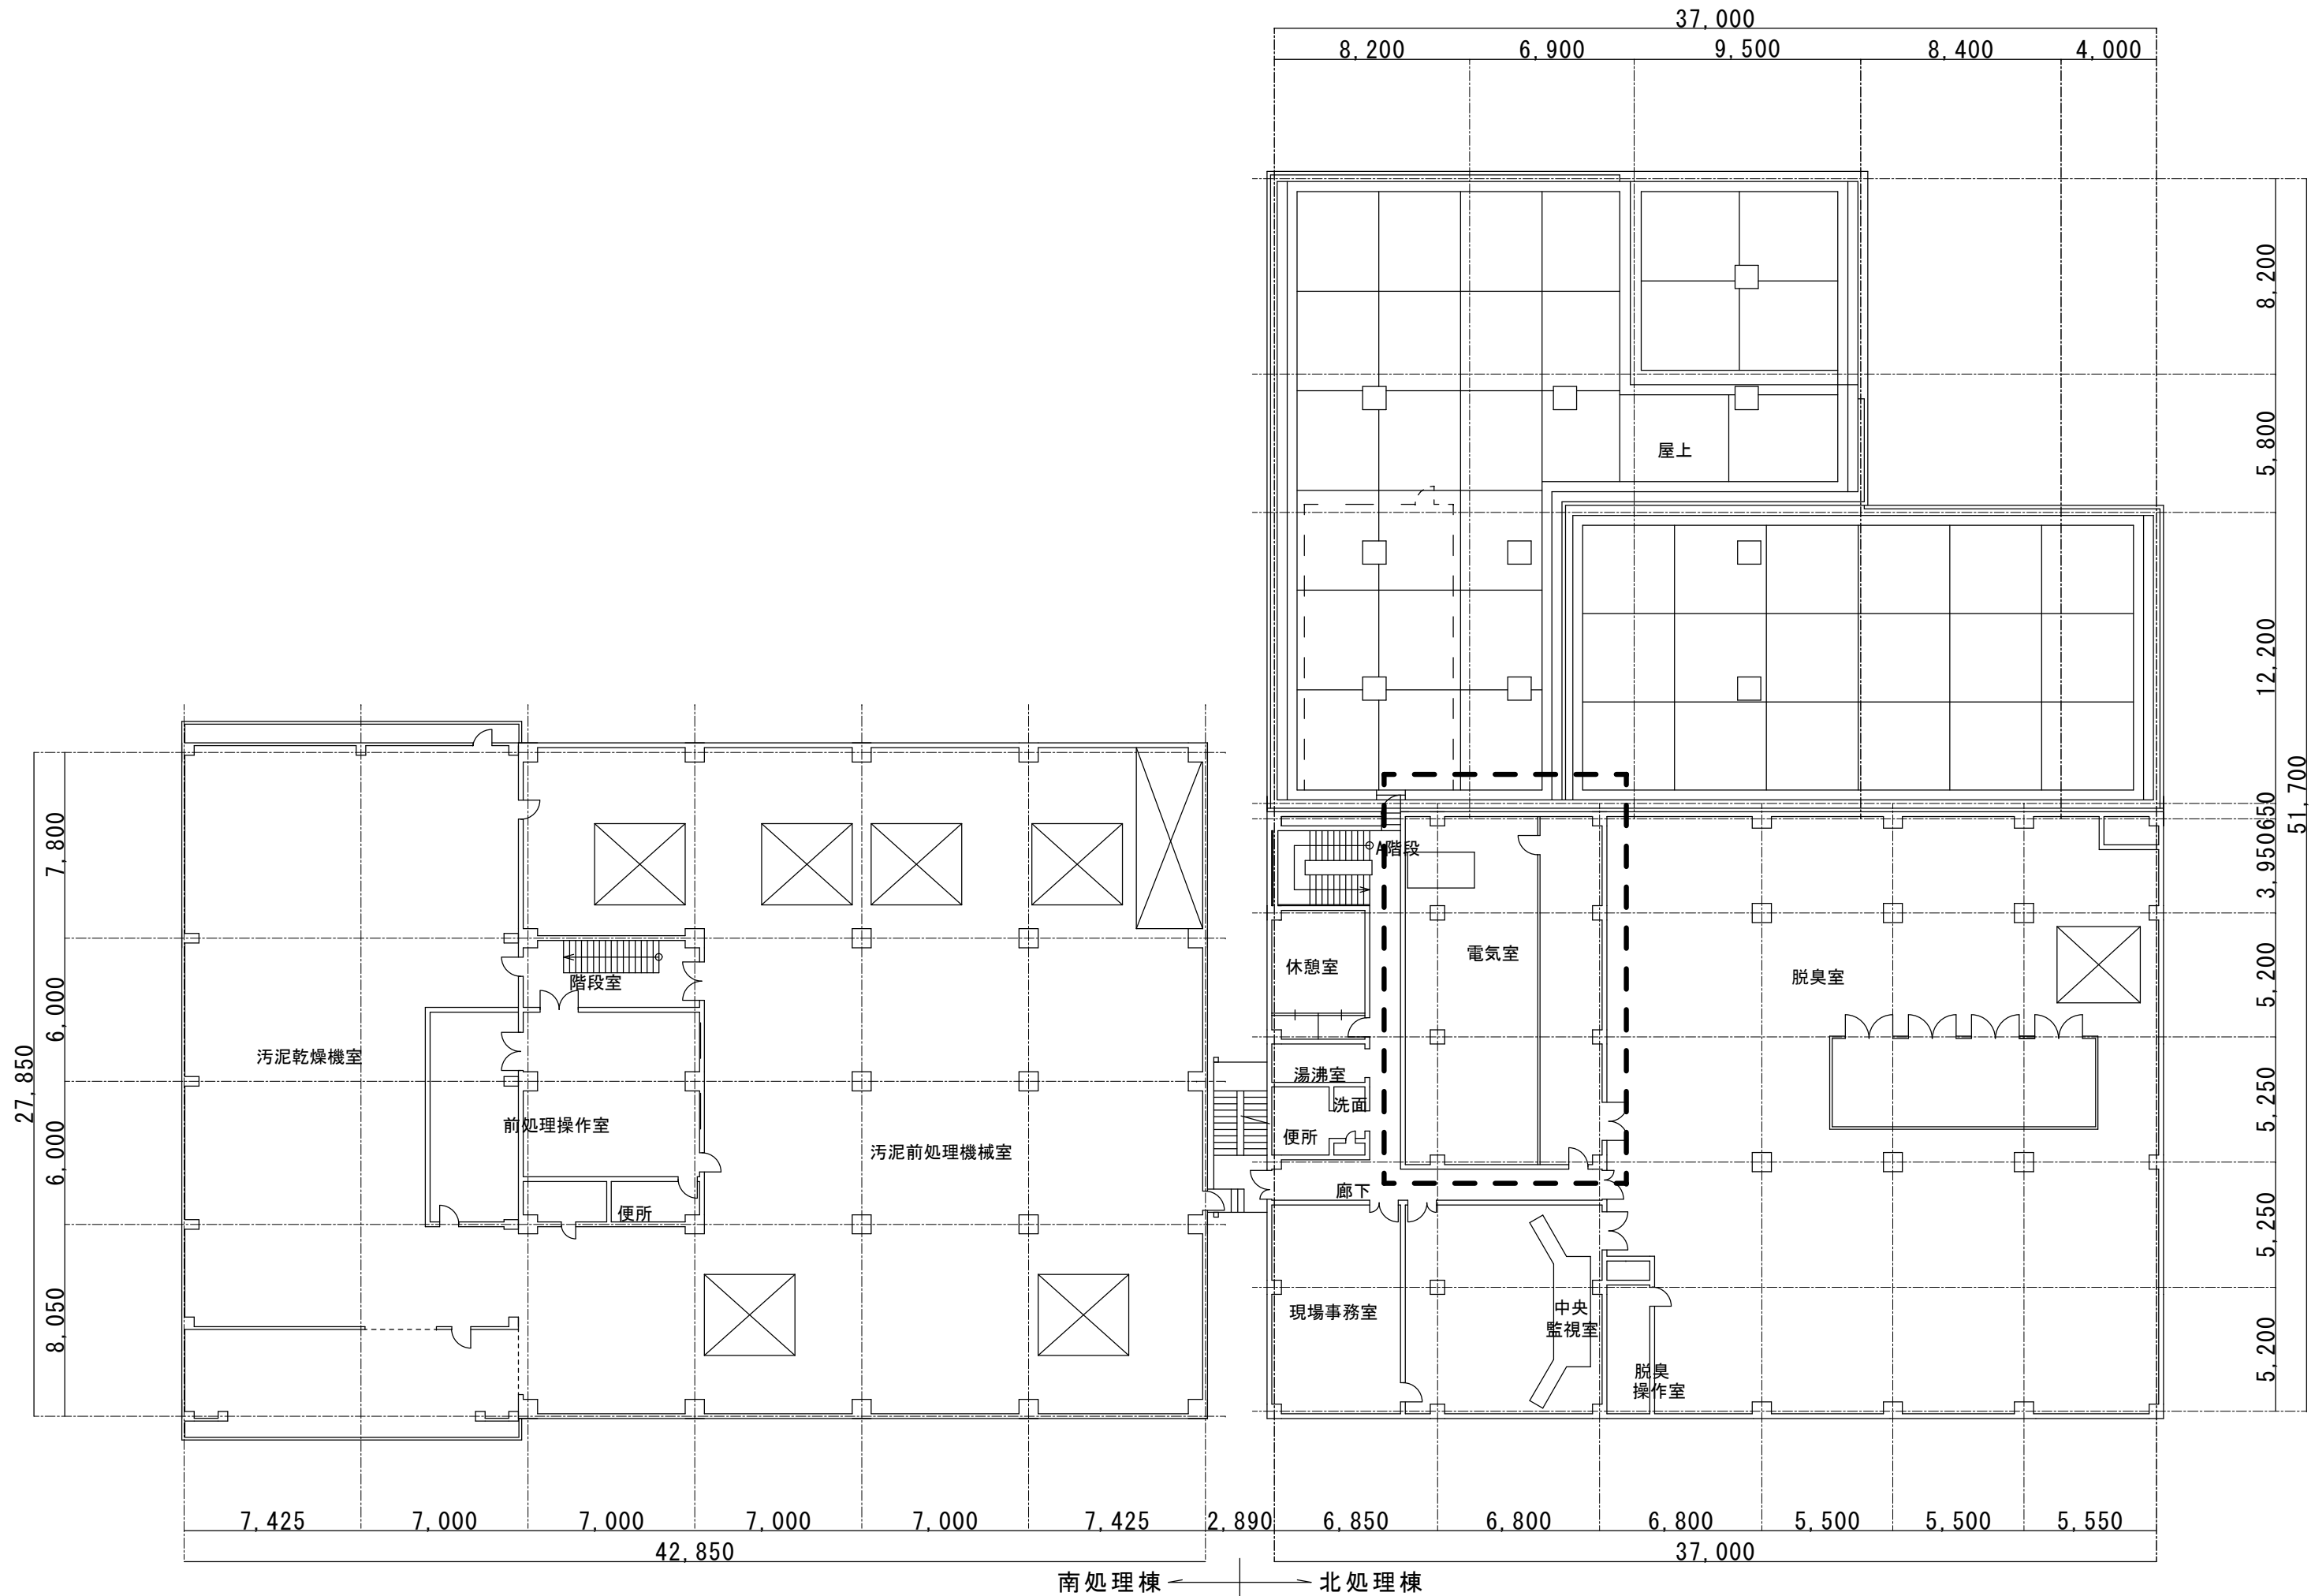


高低圧配電盤

S=1:50

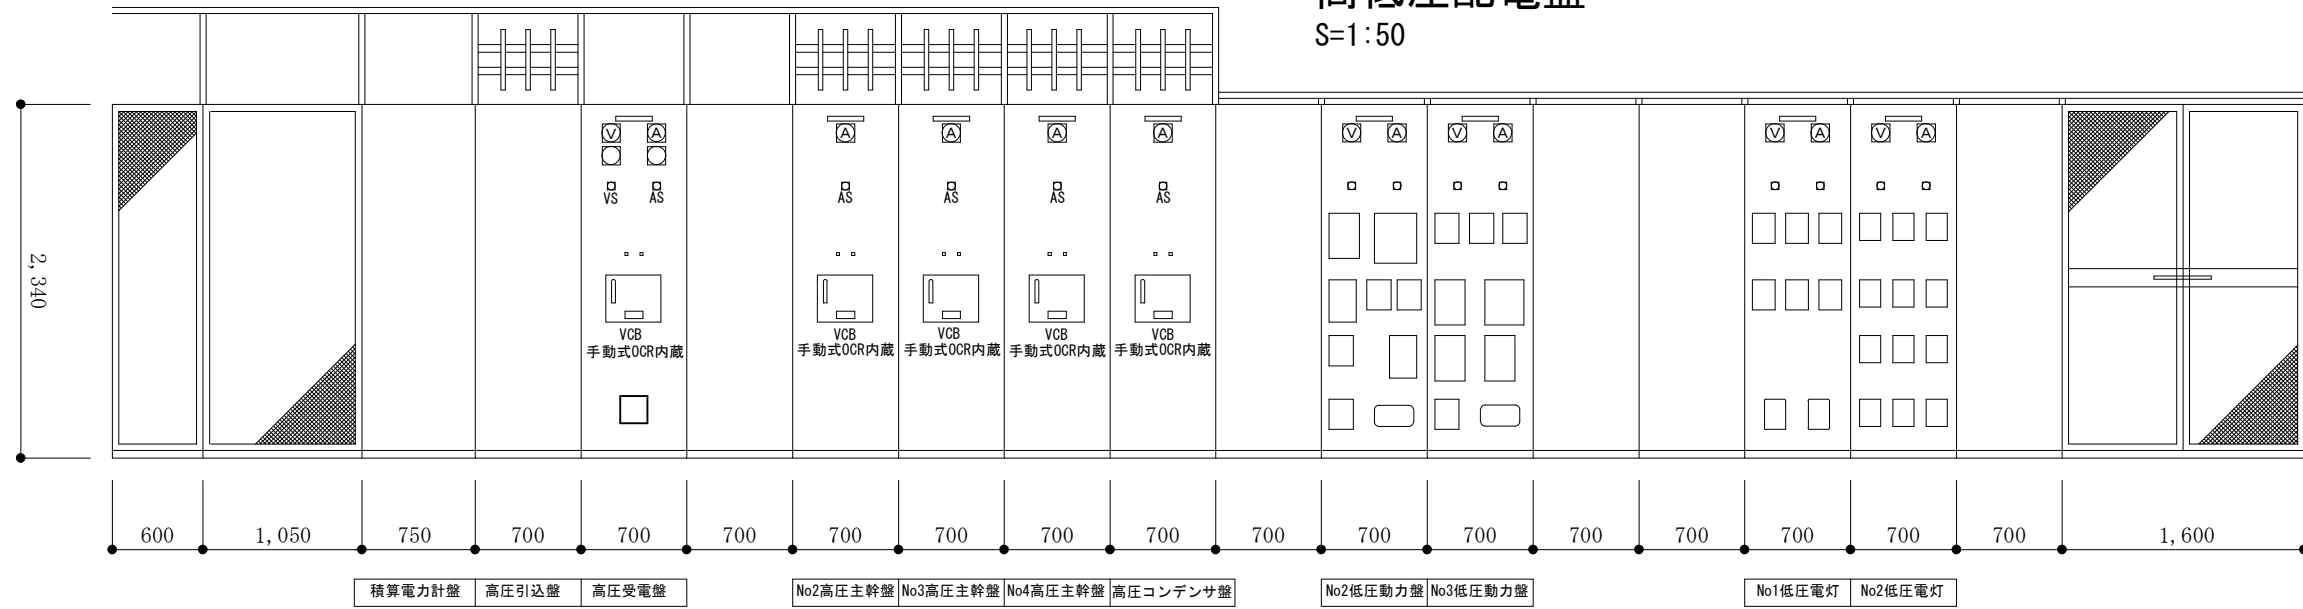

No2低圧動力盤 No3低圧動力盤 No1低圧電灯 No2低圧電灯

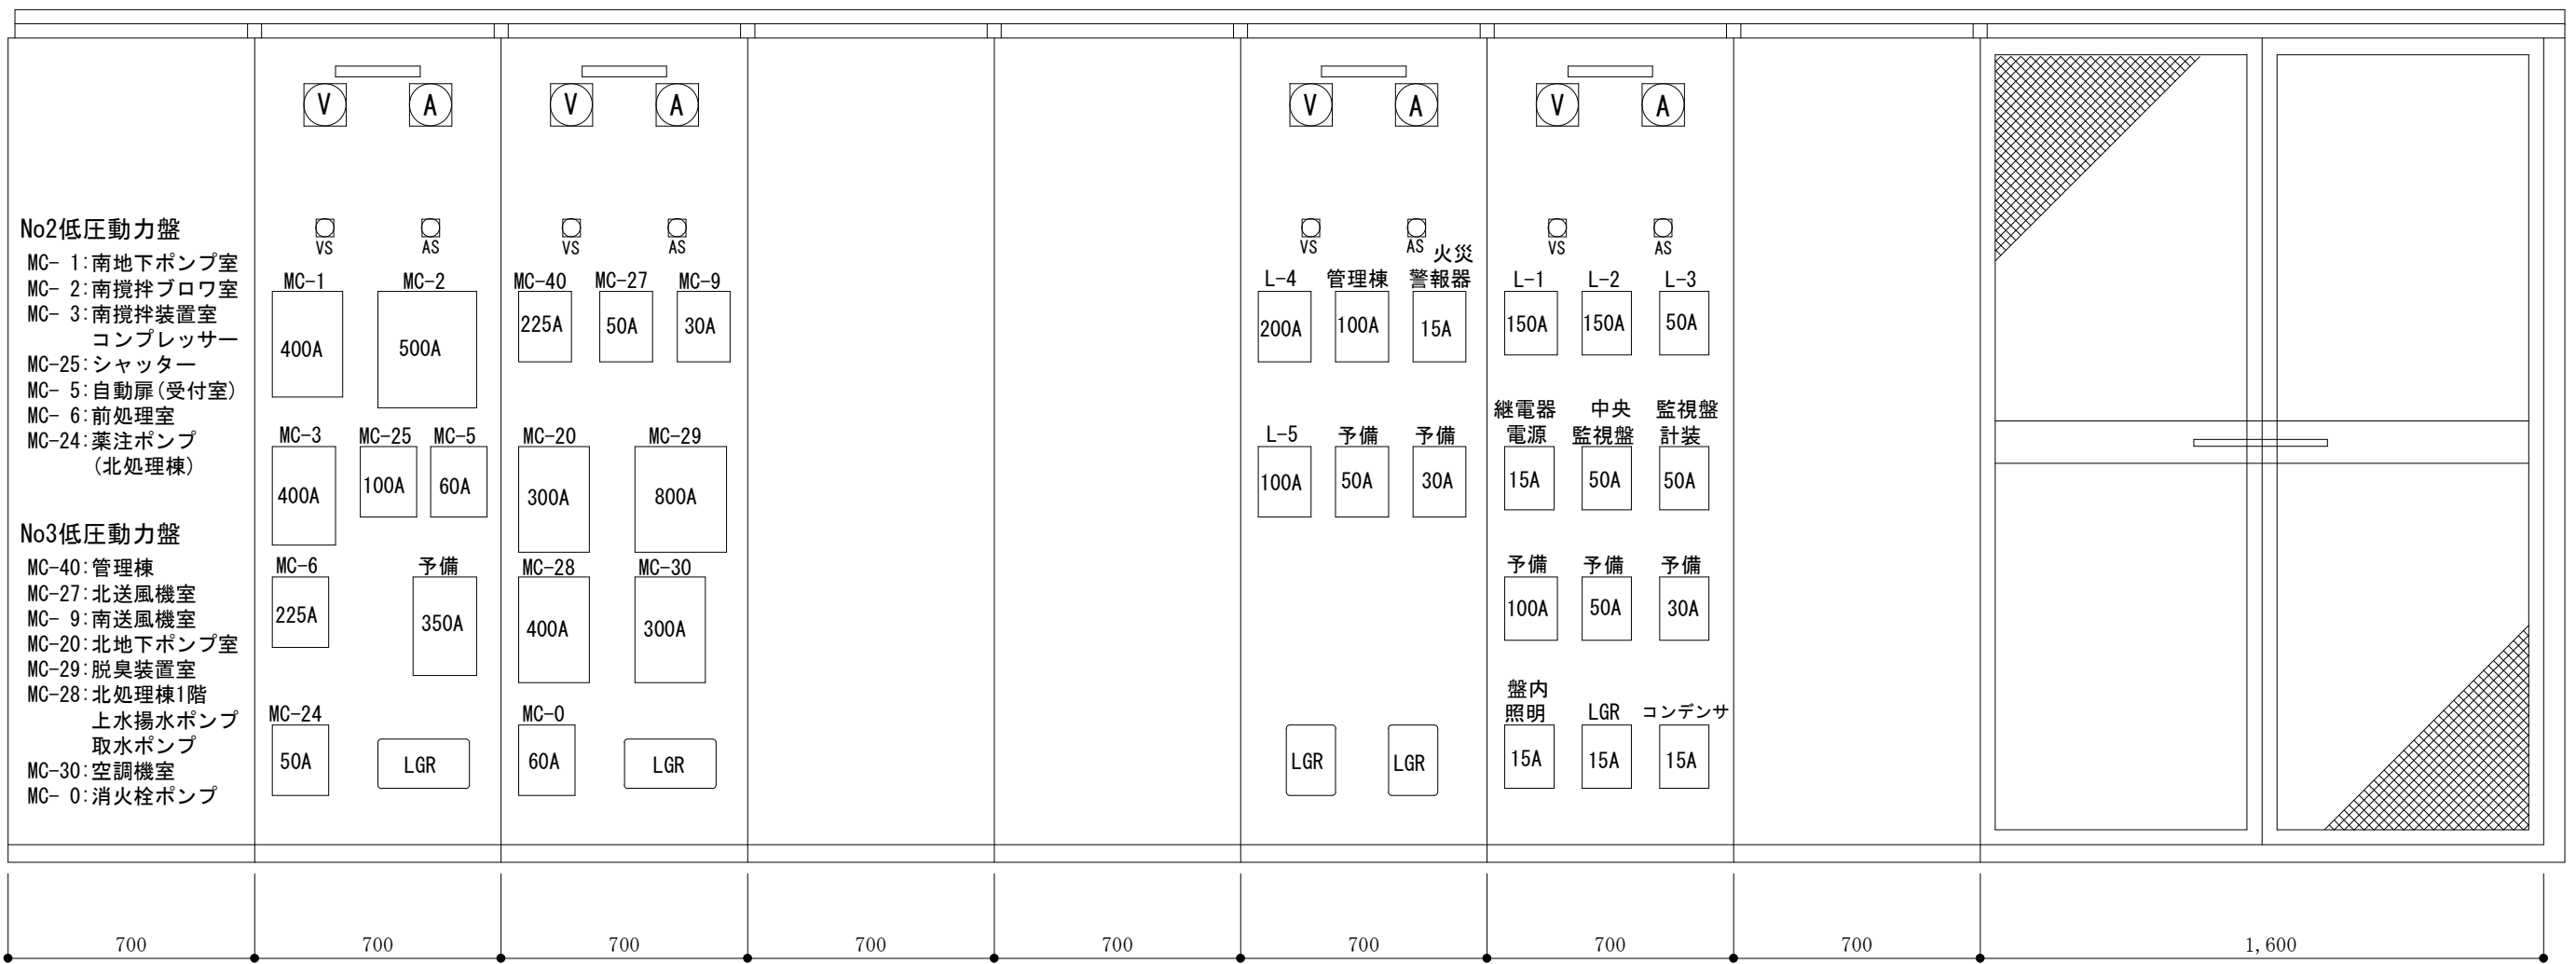


低圧配電盤

S=1:20

修繕対象箇所

修繕対象外箇所

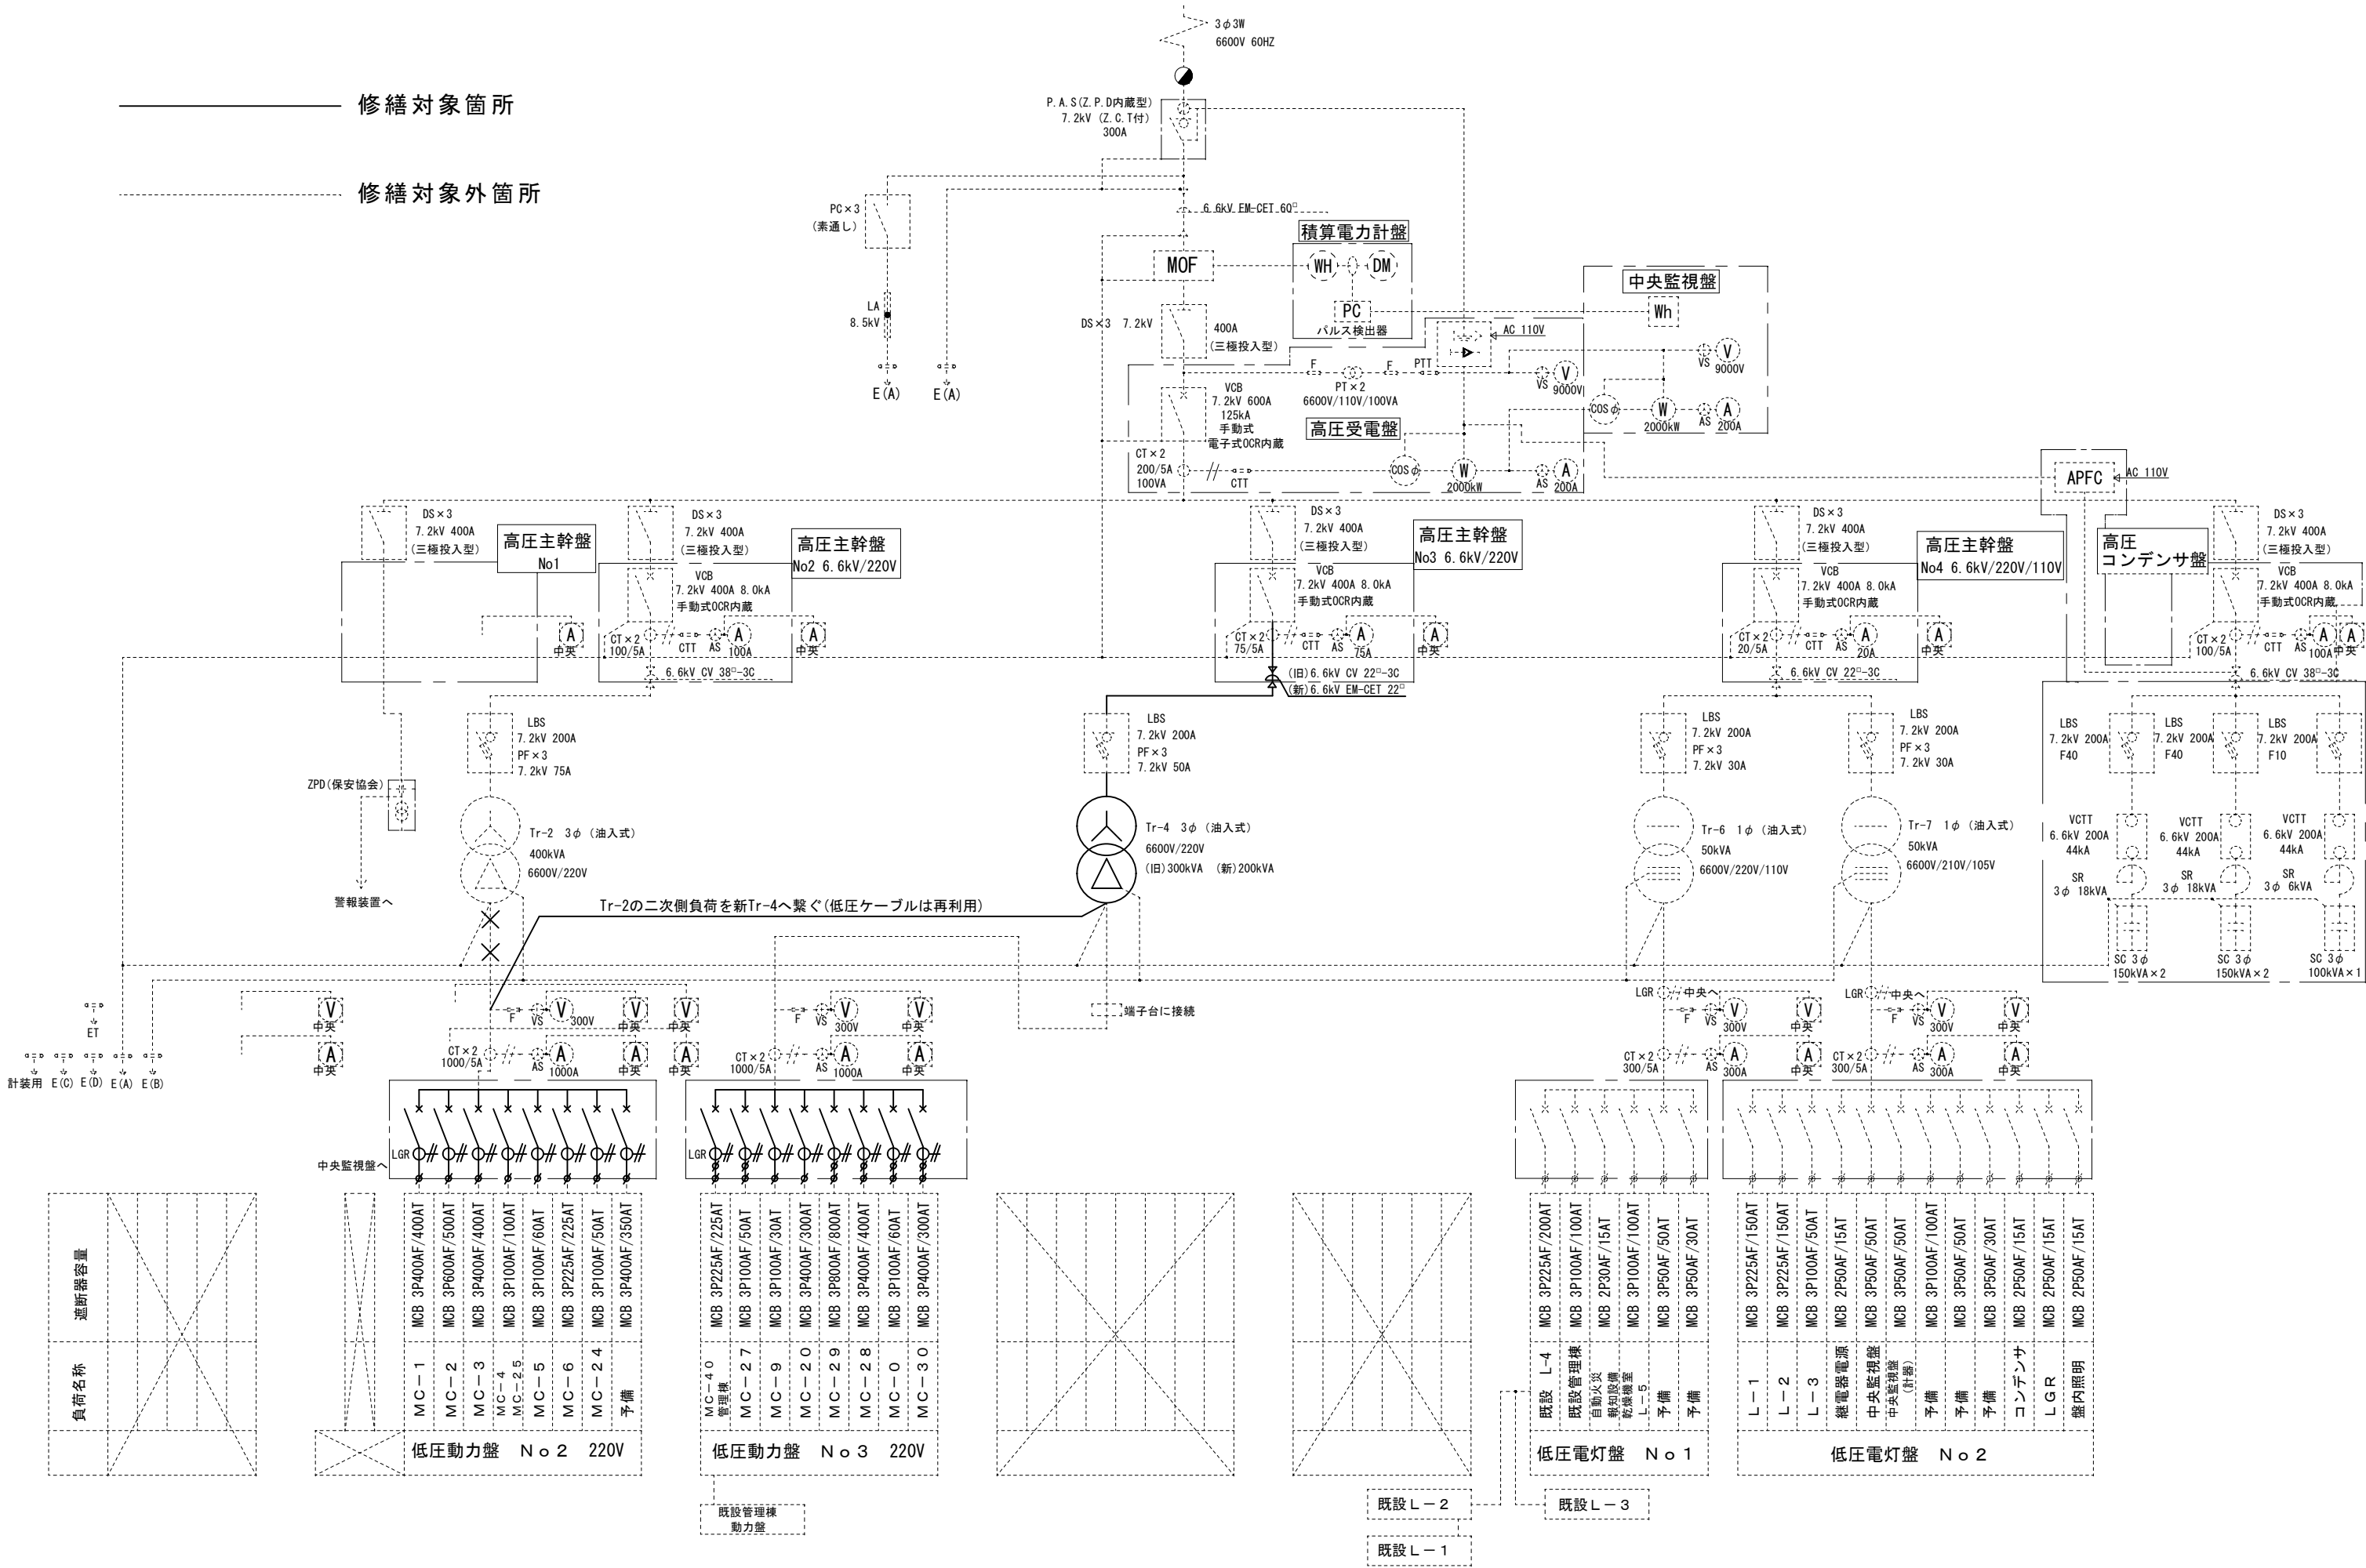

運断器容量
負荷名称

MC-1	MCB 3P400AF/400AT
MC-2	MCB 3P600AF/500AT
MC-3	MCB 3P400AF/400AT
MC-4	MCB 3P100AF/100AT
MC-5	MCB 3P100AF/60AT
MC-6	MCB 3P225AF/225AT
MC-24	MCB 3P100AF/50AT
予備	MCB 3P400AF/350AT

MC-4	MCB 3P225AF/225AT
MC-27	MCB 3P100AF/50AT
MC-9	MCB 3P100AF/30AT
MC-20	MCB 3P400AF/300AT
MC-29	MCB 3P800AF/800AT
MC-28	MCB 3P400AF/400AT
MC-0	MCB 3P100AF/60AT
MC-30	MCB 3P400AF/300AT

L-4	MCB 3P225AF/200AT
既設管理棟	MCB 3P100AF/100AT
自動火災	MCB 2P30AF/15AT
観望設備	MCB 3P100AF/100AT
乾燥機室	MCB 3P50AF/50AT
L-5	MCB 3P50AF/50AT
予備	MCB 3P50AF/30AT

L-1	MCB 3P225AF/150AT
L-2	MCB 3P225AF/150AT
L-3	MCB 3P100AF/50AT
継電器電源	MCB 2P50AF/15AT
中央監視盤	MCB 3P50AF/50AT
中央監視盤 (計器)	MCB 3P50AF/50AT
予備	MCB 3P100AF/100AT
予備	MCB 3P50AF/50AT
予備	MCB 3P50AF/30AT
予備	MCB 2P50AF/15AT
予備	MCB 2P50AF/15AT
予備	MCB 2P50AF/15AT
予備	MCB 2P50AF/15AT