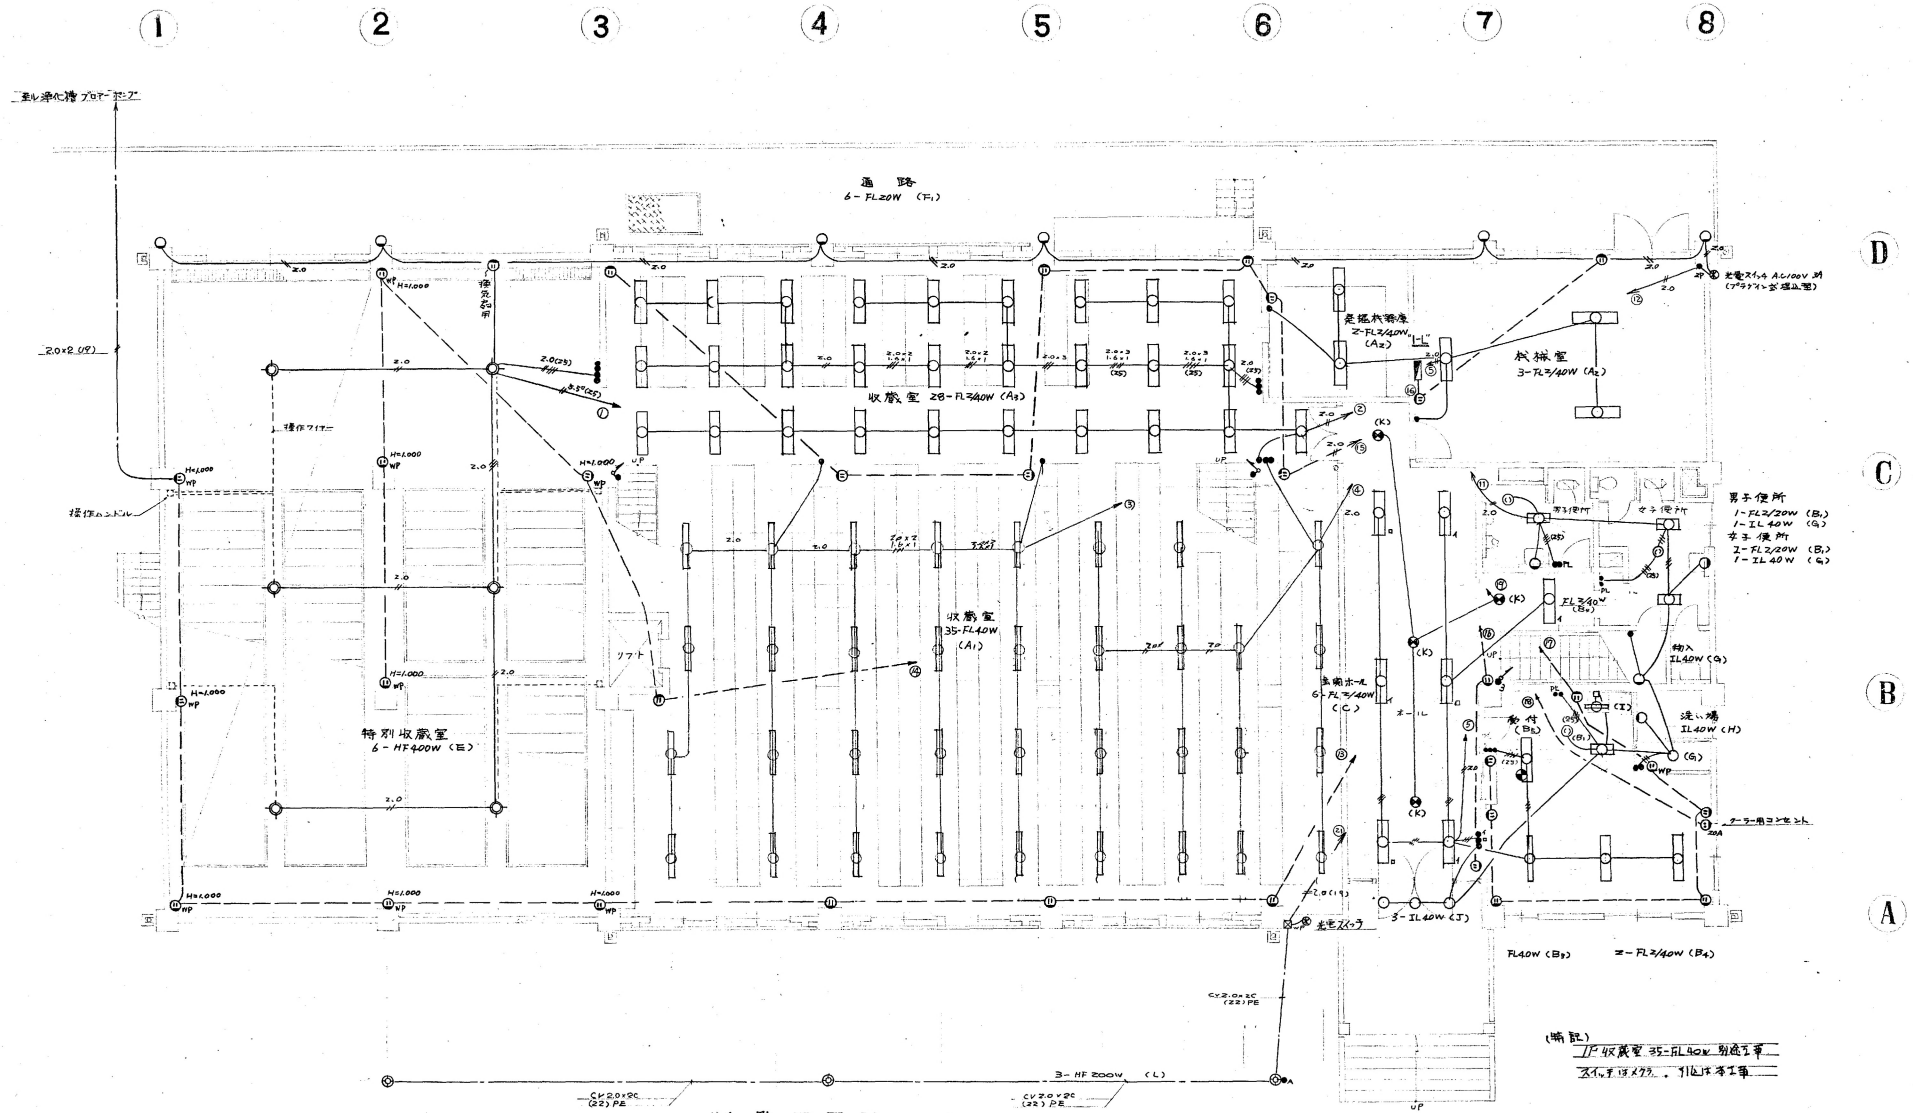

1 階 平 面 図 1:100

(註) 1. 特記なき配管は (19) とする
2. 〃 配線は 1.6㎟ 〃

株式会社丹青社建築設計事務所
東京都文京区湯島4丁目5番5号
弁理士 一級建築士事務所都知事登録8889号
一級建築士 [illegible]

Name	高槻市立仮称埋蔵文化財調査センター新築工事
Class	電気設備図 (電灯)
Date.	49.10.
Checked by	b. s. l. s.
Sheet No.	E/9
Scale	1:100

TAKATSUKI CITYHALL A.SECTION OF ARCHIECTURE