


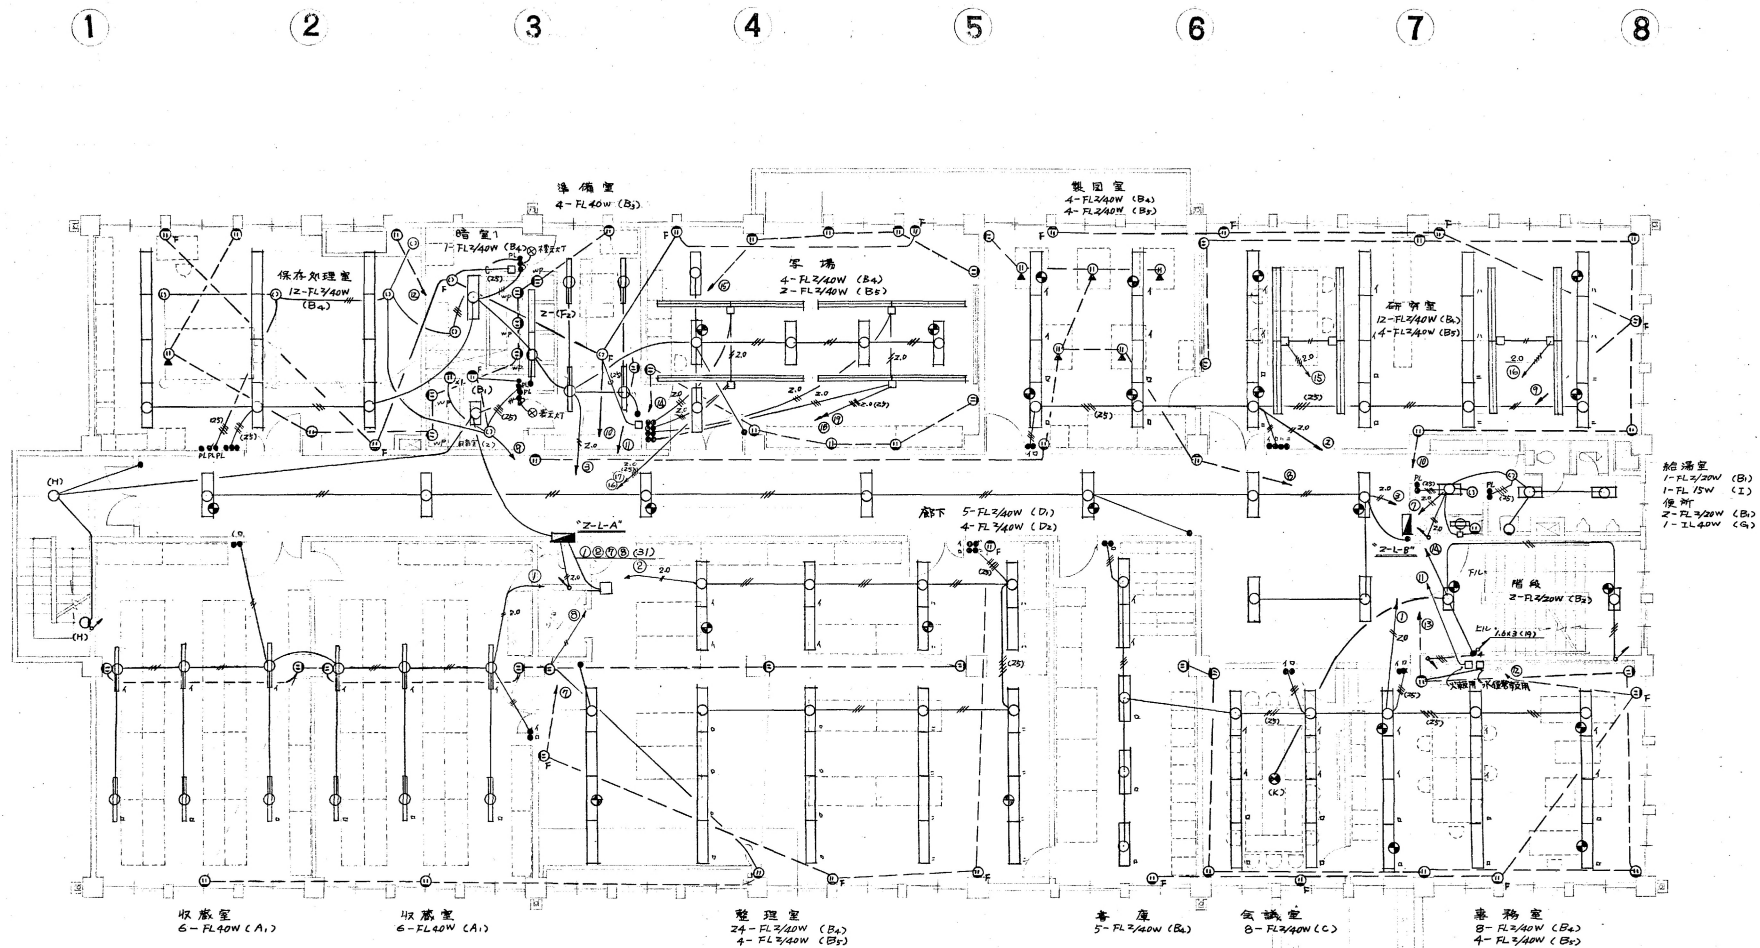

2 階 平 面 図 1:100

(注)

1. 4等区画に於ては(19)とす。
2. 自己照り 1.6%

株式会社丹青社建築設計事務所
東京都文京区湯島4丁目5番5号
丹青社一級建築士事務所登記番号第8335号
一級建築士 湯島



Name 高槻市立仮称歴史文化財調査センター新築工事

Class 電気設備図 (電・丁)

Date. 49.10.

Sheet No.

Scale 1:100

Checked by

b. s. i. s.

E11

TAKATSUKI

CITYHALL A SECTION OF ARCHITECTURE