


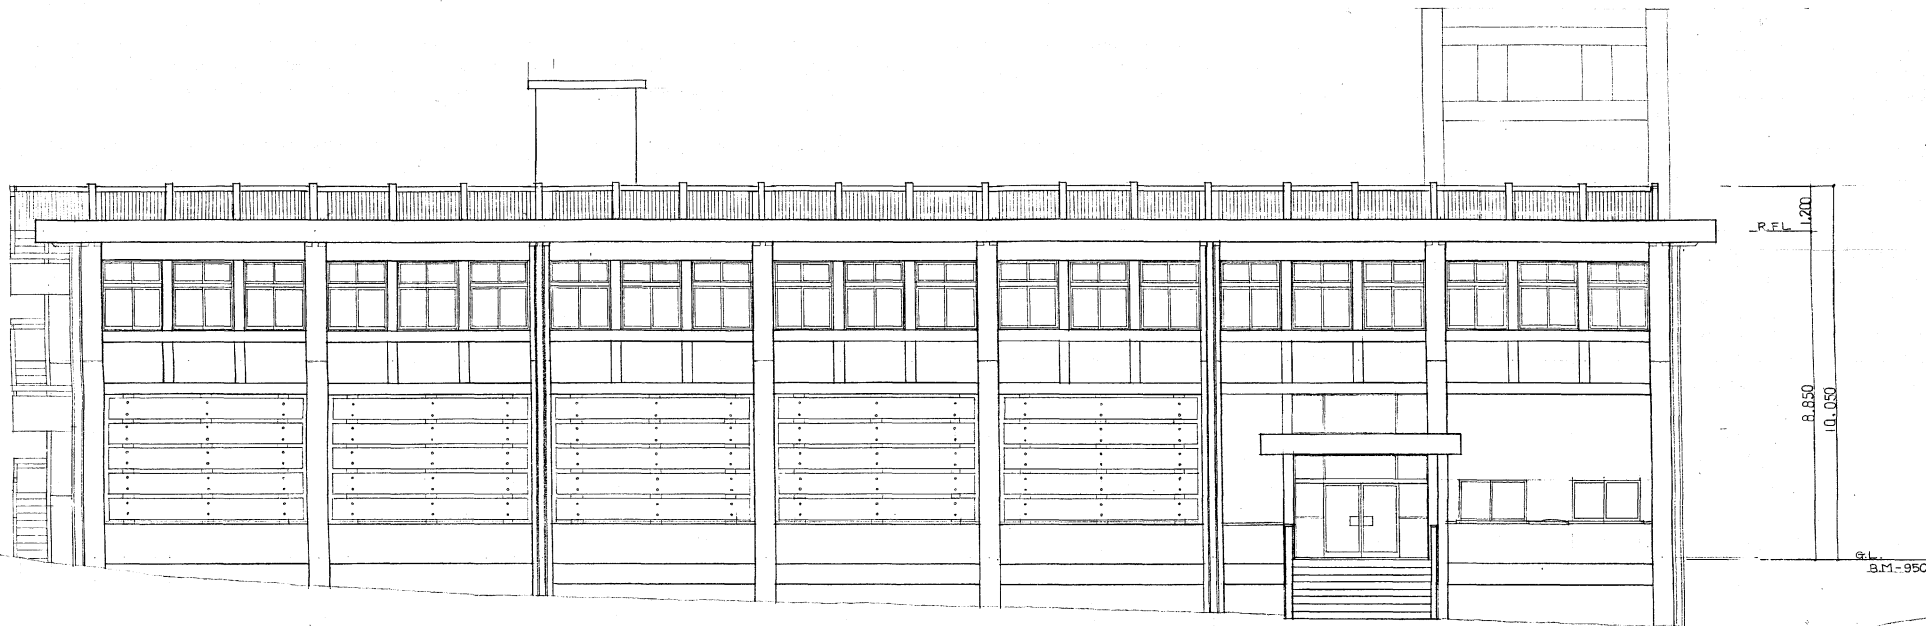

南立面图 1:100



東立面图 1:100

株式会社丹青社建築設計事務所
東京都文京区湯島4丁目5番5号
古社一級建築士事務所都知事登録第8389号
一級建築士 都 清 巴



Name 高槻市立仮称埋蔵文化財調査センター新築工事

Class 南 東立面图 1:100

Date. 49. 10.

Sheet No.

Scale 1:100

Checked by

b. s. l. s.

D/8

TAKATSUKI

CITYHALL A SECTION OF ARCHITECTURE