



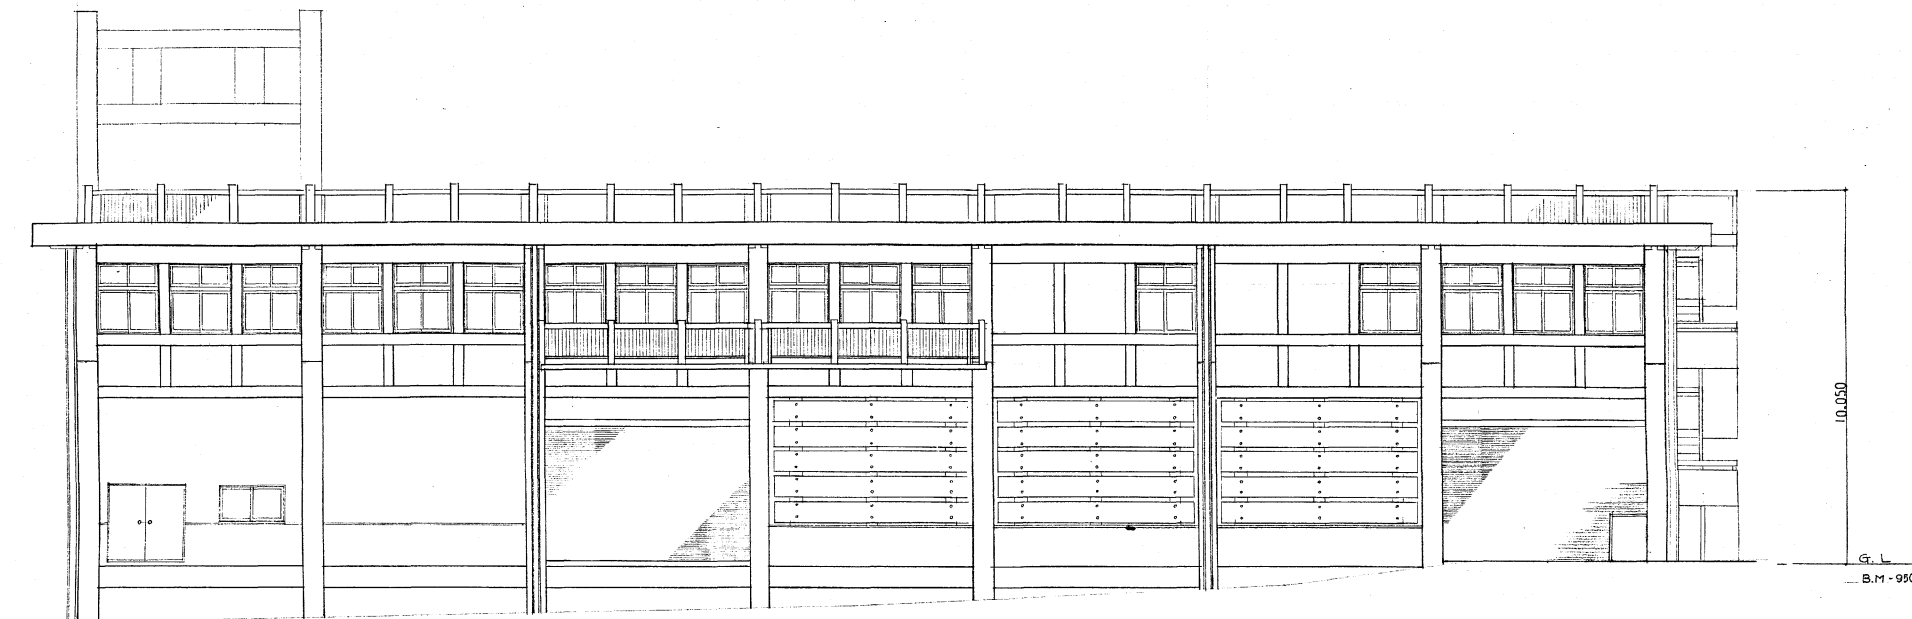

北立面图 1:100

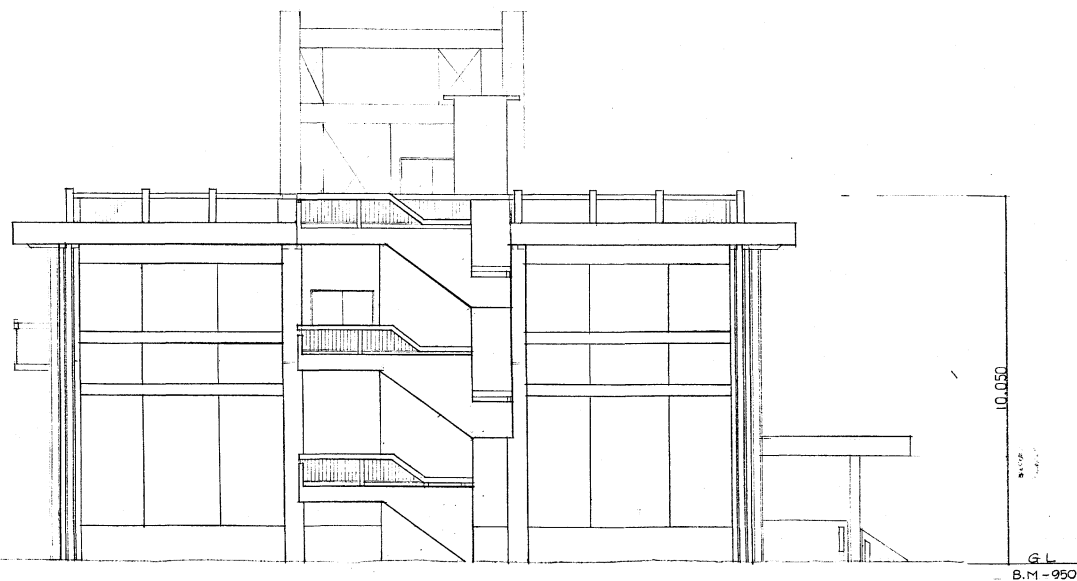

西立面图 1:100

株式会社丹青社建築設計事務所
東京都文京区湯島4丁目5番5号
丹青社一級建築士事務所登記番号第8389号
一級建築士 巴 清

	Name 高槻市立仮称埋蔵文化財調査センター新築工事			
	Class 北西立面图 1:100		Date. 49.10.	
	Sheet No.	Scale 1:100	Checked by	
	D/9 TAKATSUKI		CITYHALL A SECTION OF ARCHITECTURE	