


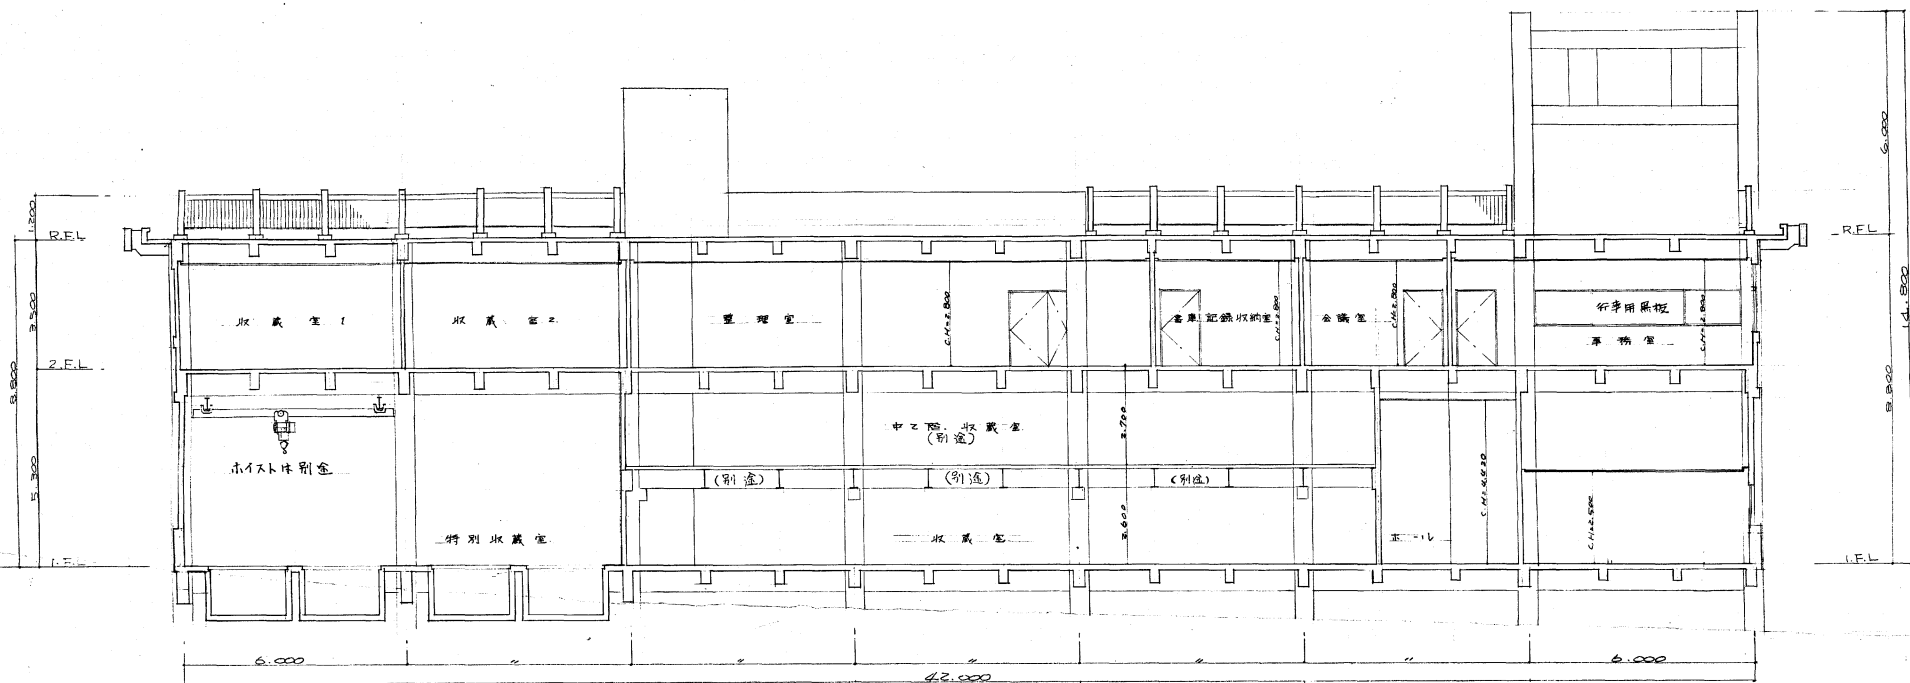

① ② ③ ④ ⑤ ⑥ ⑦ ⑧

断面図 1:100



Name 高槻市立仮称埋蔵文化財調査センター新築工事

Class 断面図 Date 49.10

Sheet No. 10 Scale 1:100 Checked by b. s. l. s.

TAKATSUKI CITYHALL A SECTION OF ARCHITECTURE

株式会社丹青社建築設計事務所  
東京都文京区湯島4丁目5番5号  
丹青社一級建築士事務所都知事登録第8385号  
一級建築士 杉 浦 巴