


配置図（現状参考）

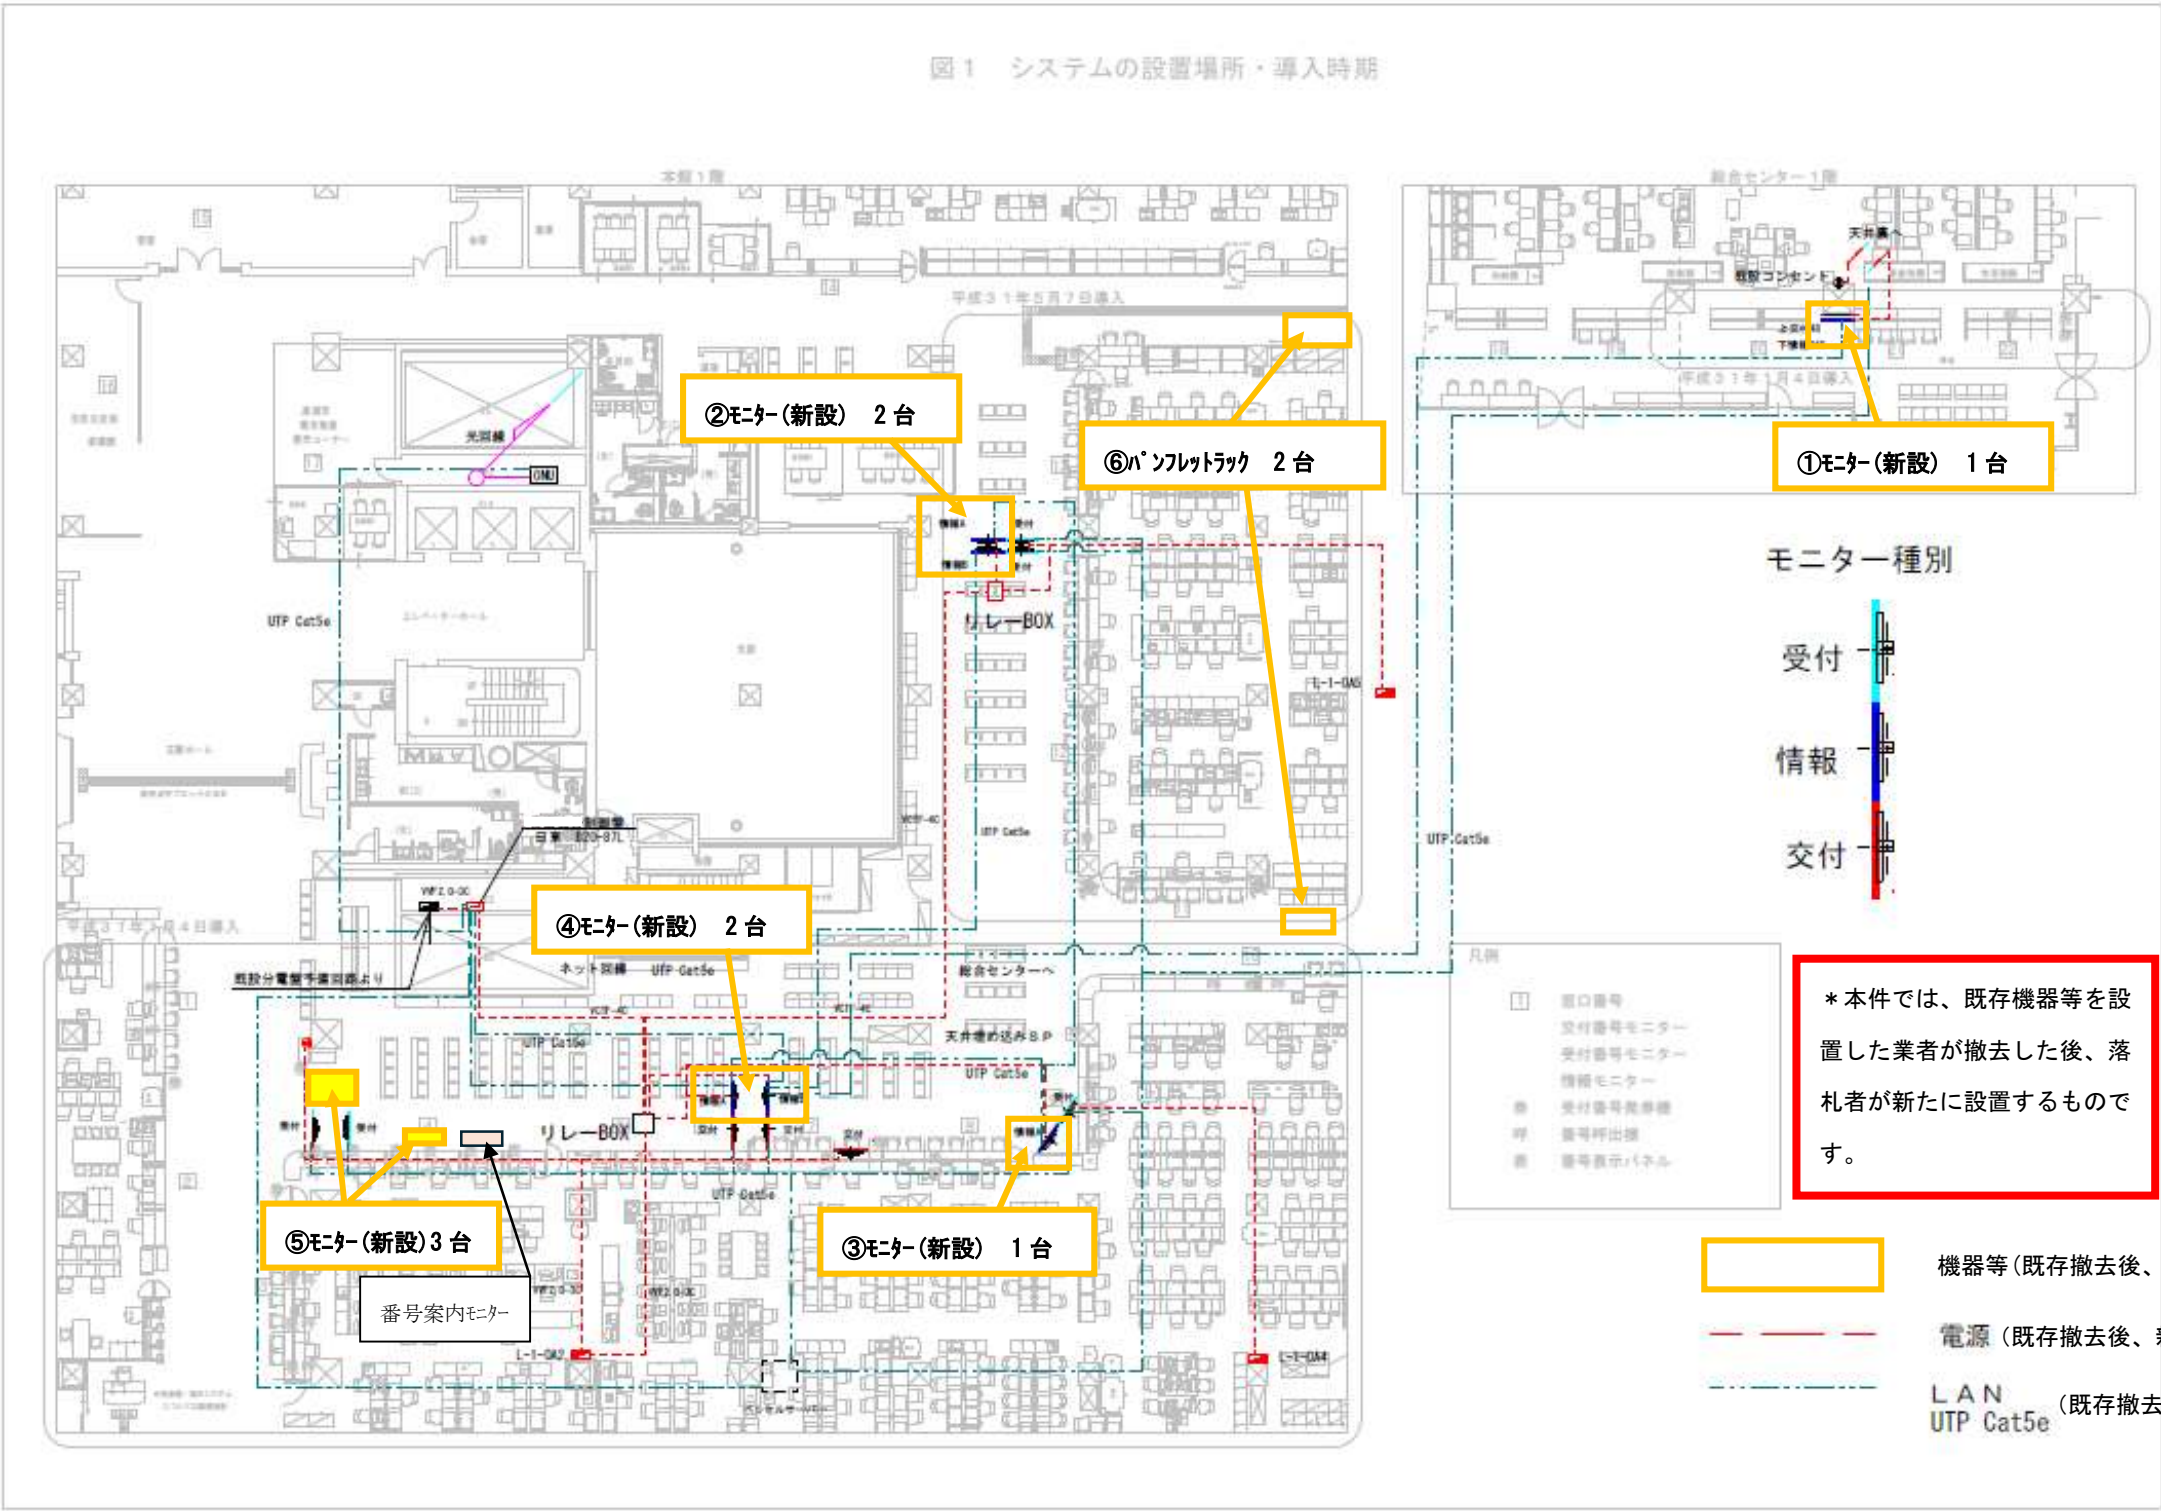

	現場名	図名	縮尺	日付	設計	製図	担当	部署
高槻市役所	1階							