


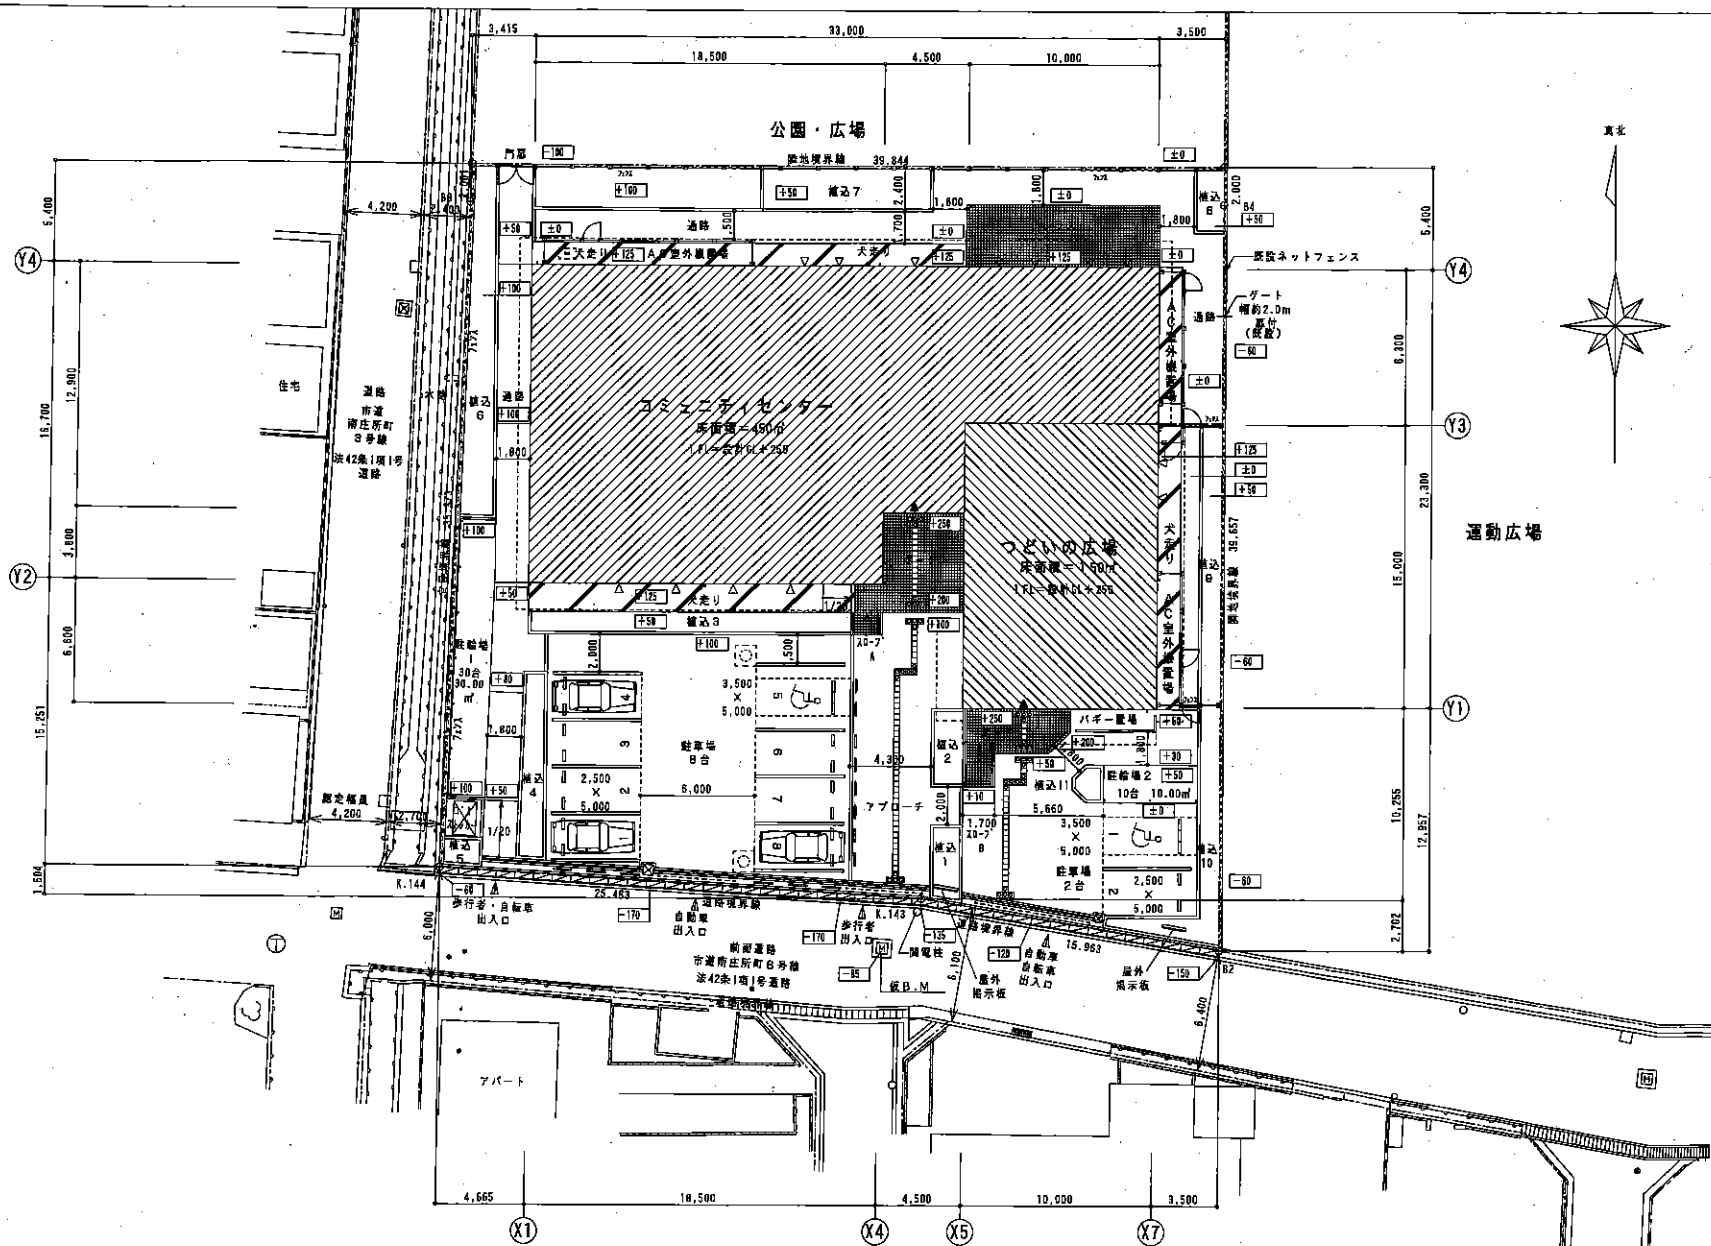

配置図

- ※ ± 250 は設計GLからの高さを示す。
- ※ 設計GLは、仮B.M (下水マンホール蓋天) ± 85 とする。
- ※ 仮B.Mは、高槻市水準点 (10.00m) ± 875 とする。



Name 飯所 庄所コミュニティセンター・つどいの広場新築工事

Class 配置図

Sheet No. 0-14

Scale 1/200

Checked by

TAKATSUKI CITYHALL A SECTION OF ARCHITECTURE

