




平面図 S=1:250 <昼間工事>

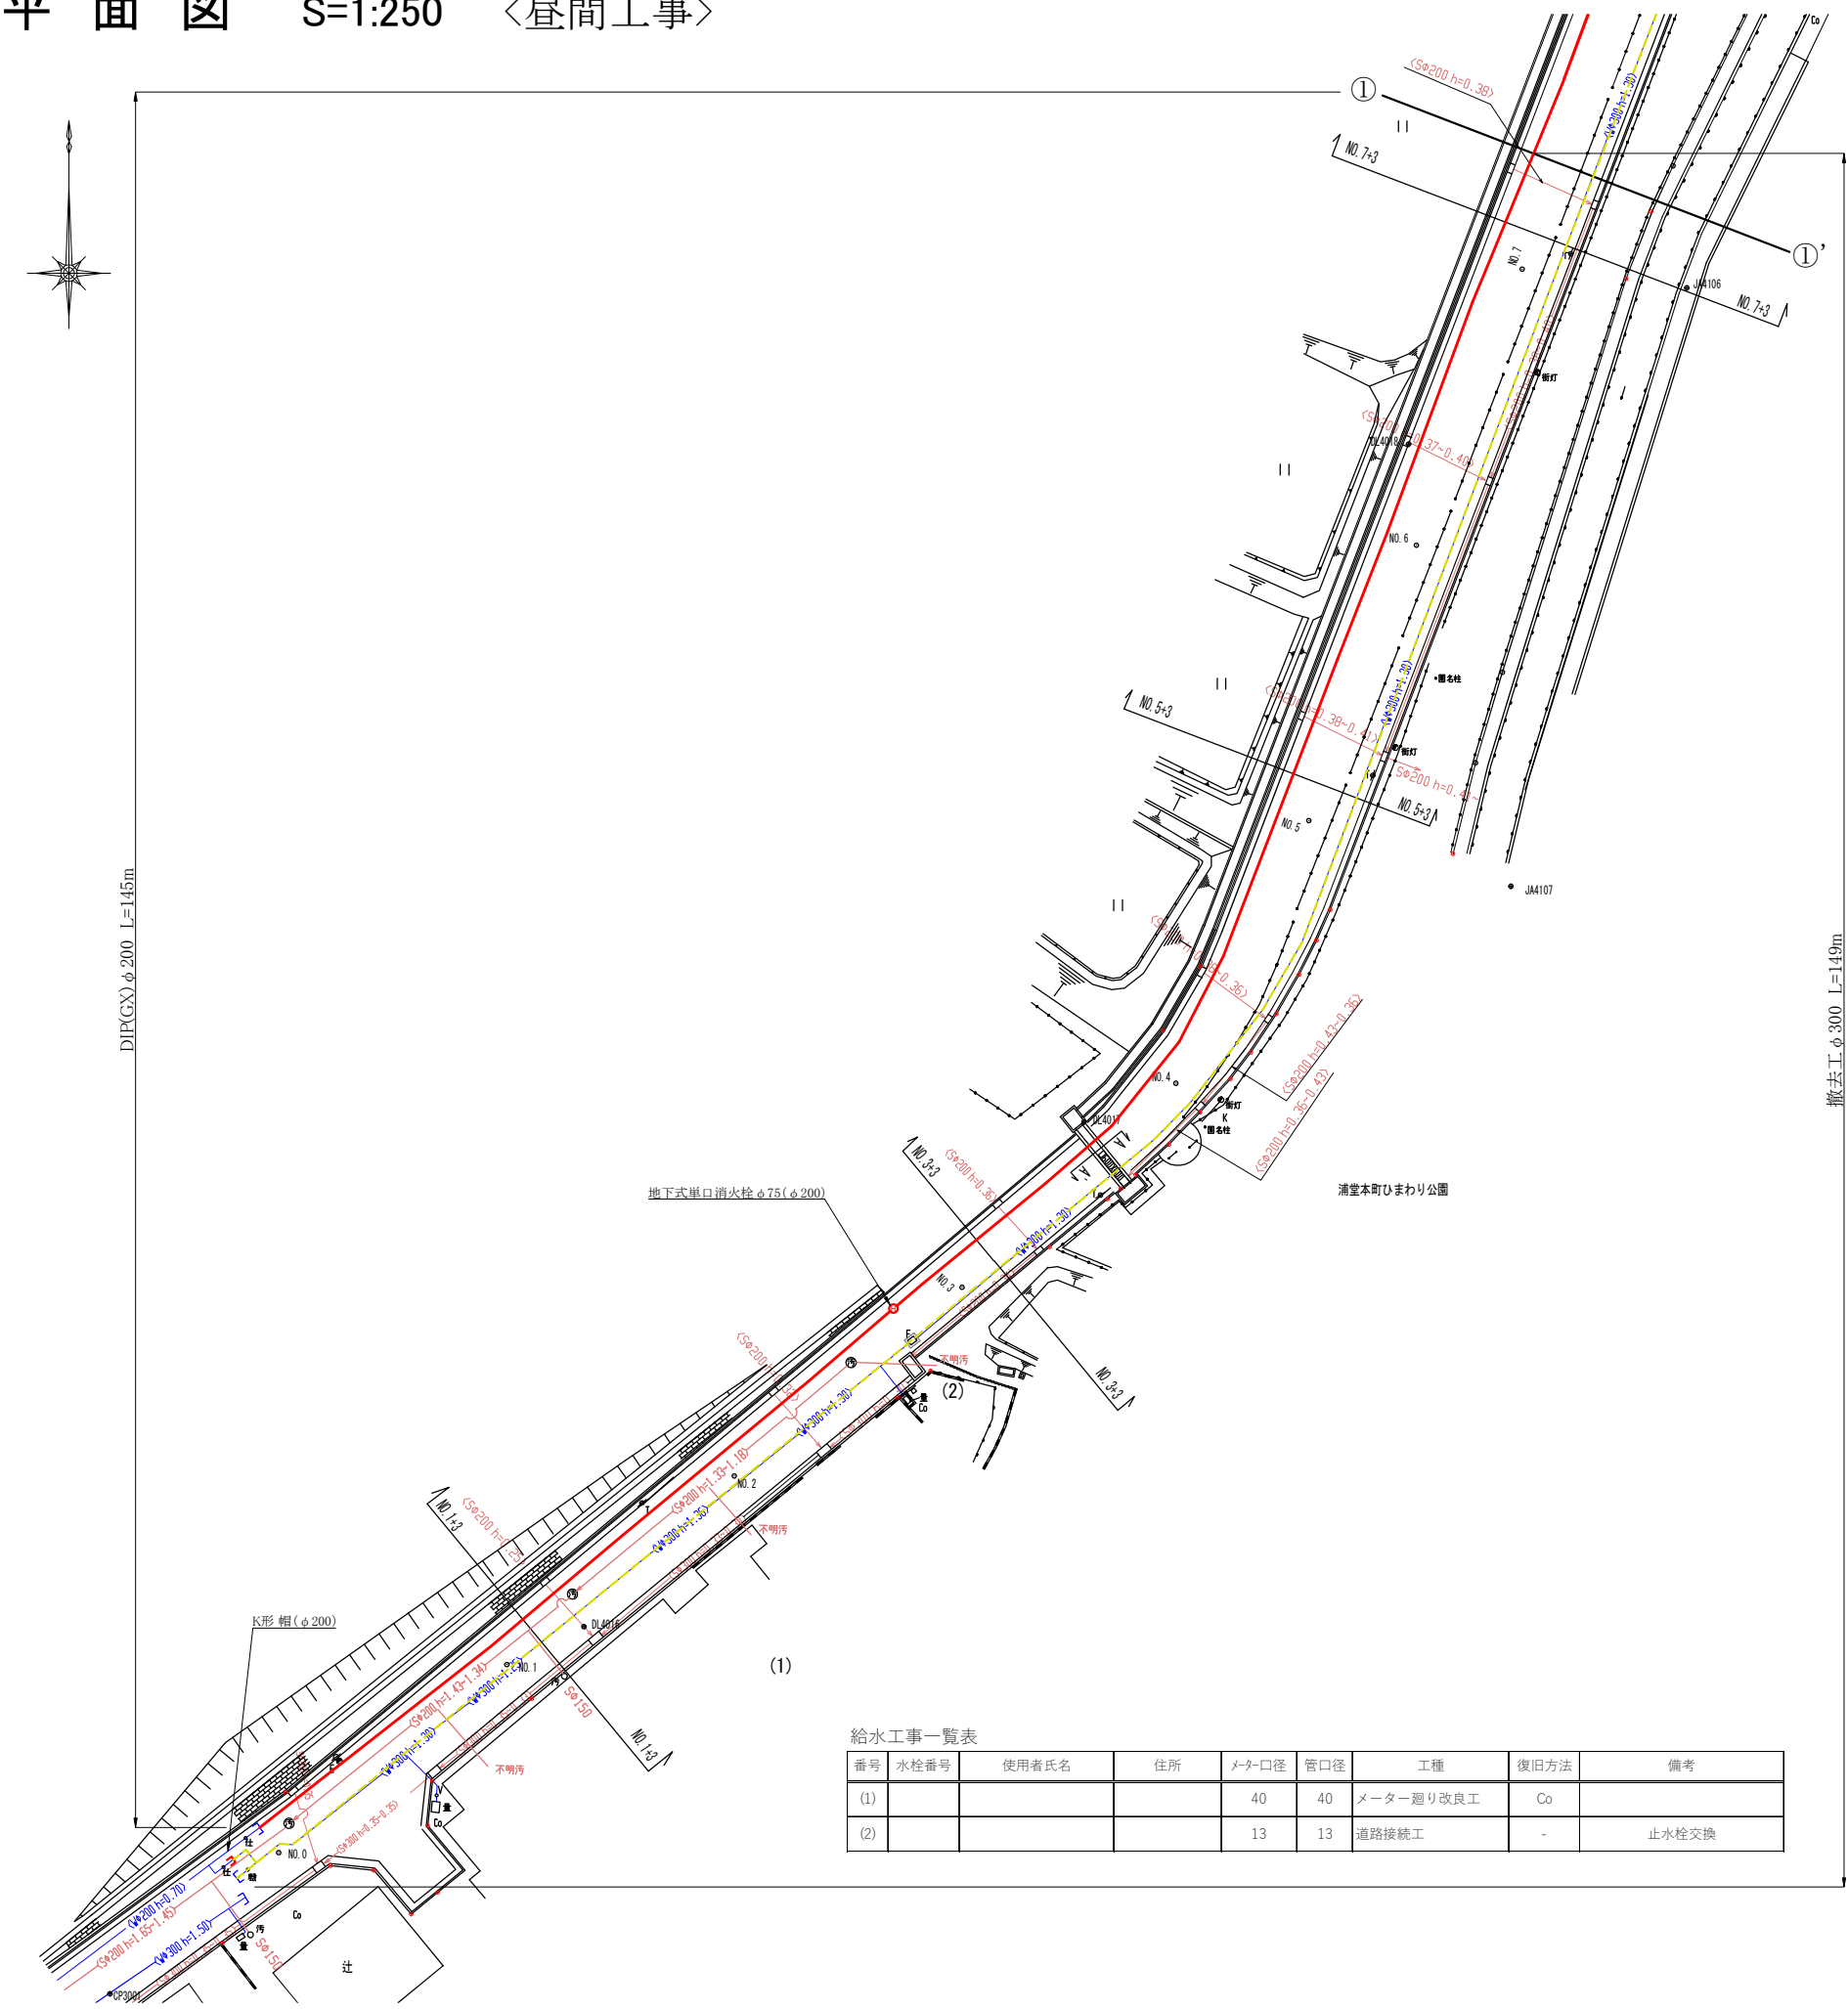


給水工事一覧表

番号	水栓番号	使用者氏名	住所	メーター口径	管口径	工種	復旧方法	備考
(1)				40	40	メーター廻り改良工	Co	
(2)				13	13	道路接続工	-	止水栓交換

横断図 S=1:100 参考図

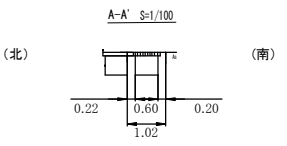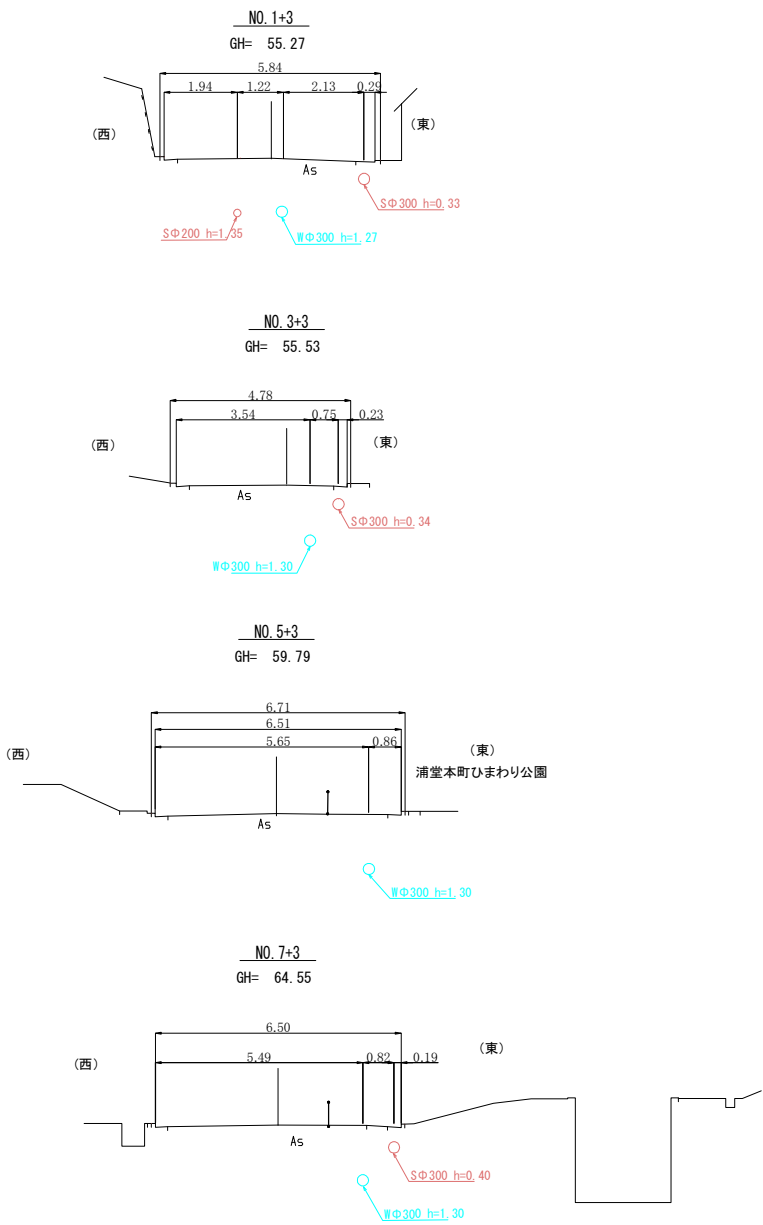


位置見取図

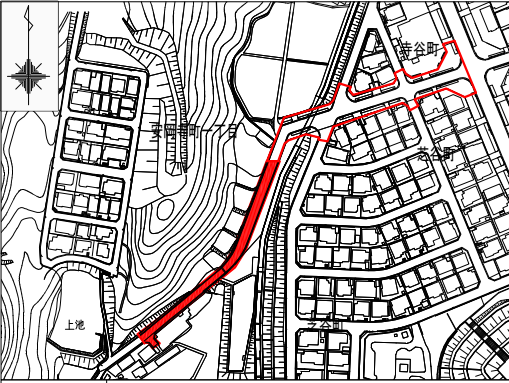


工 事 番 号	R8-014		
工 事 名	芝谷町地区ほか口径200mm配水管耐震化工事		
図 面 名	(参考)平面図・横断図		4枚の内 1枚
施工年度及び工事種別	令和8年度 耐震化工事		
高槻市水道部管路整備課			

平面図 S=1:250 <昼間工事>

参考図

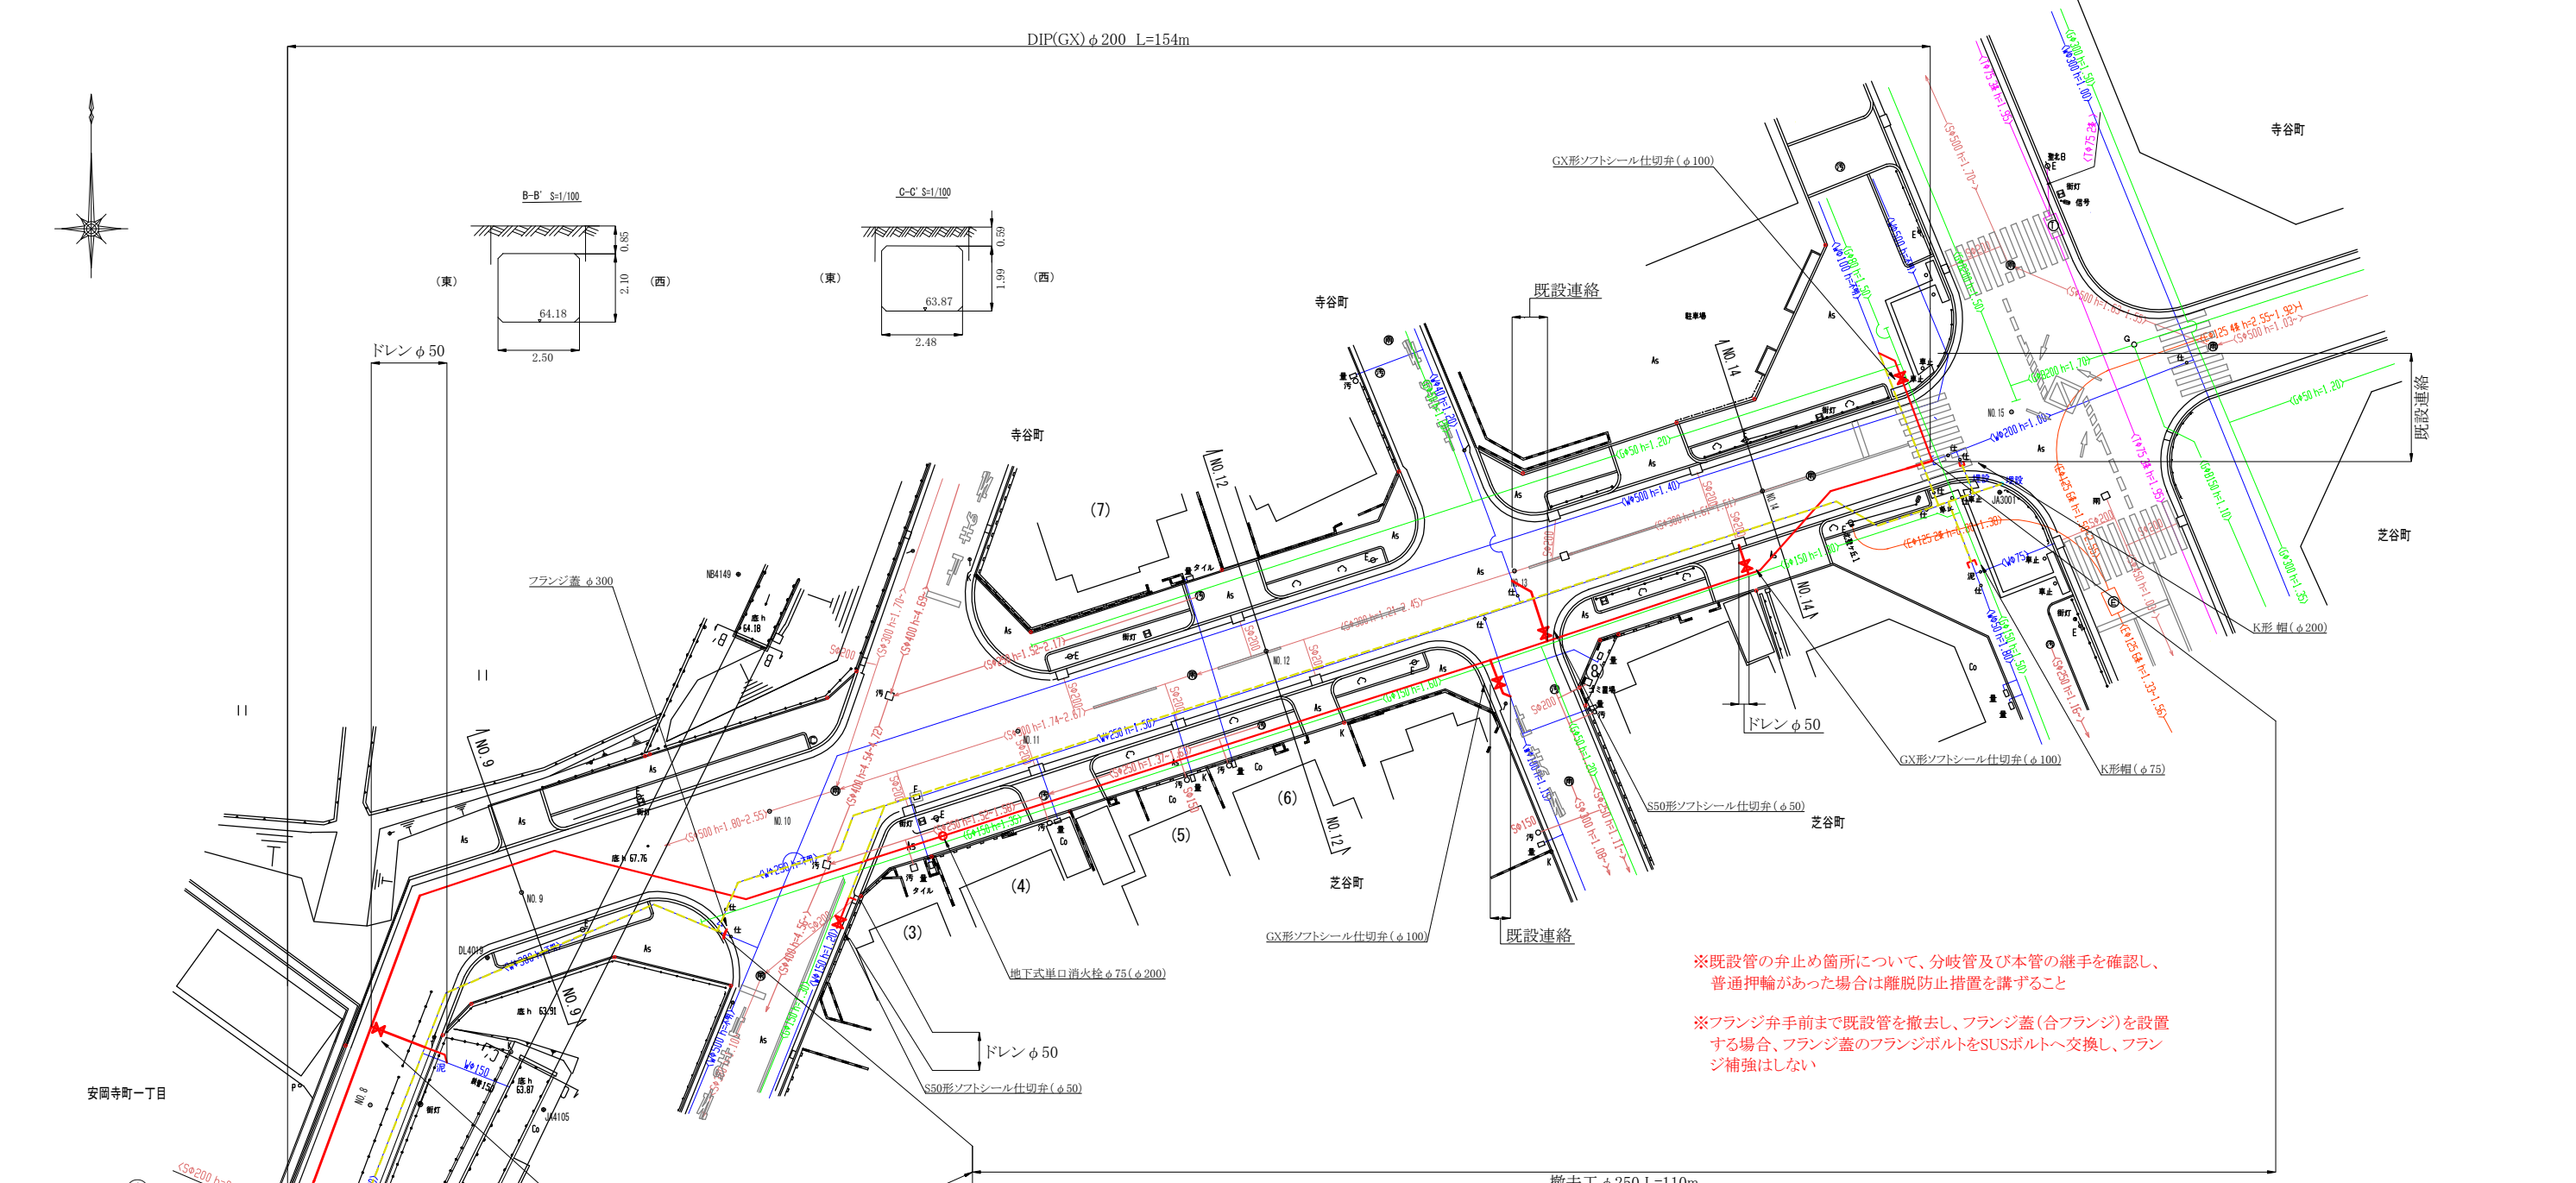

横断図 S=1:100

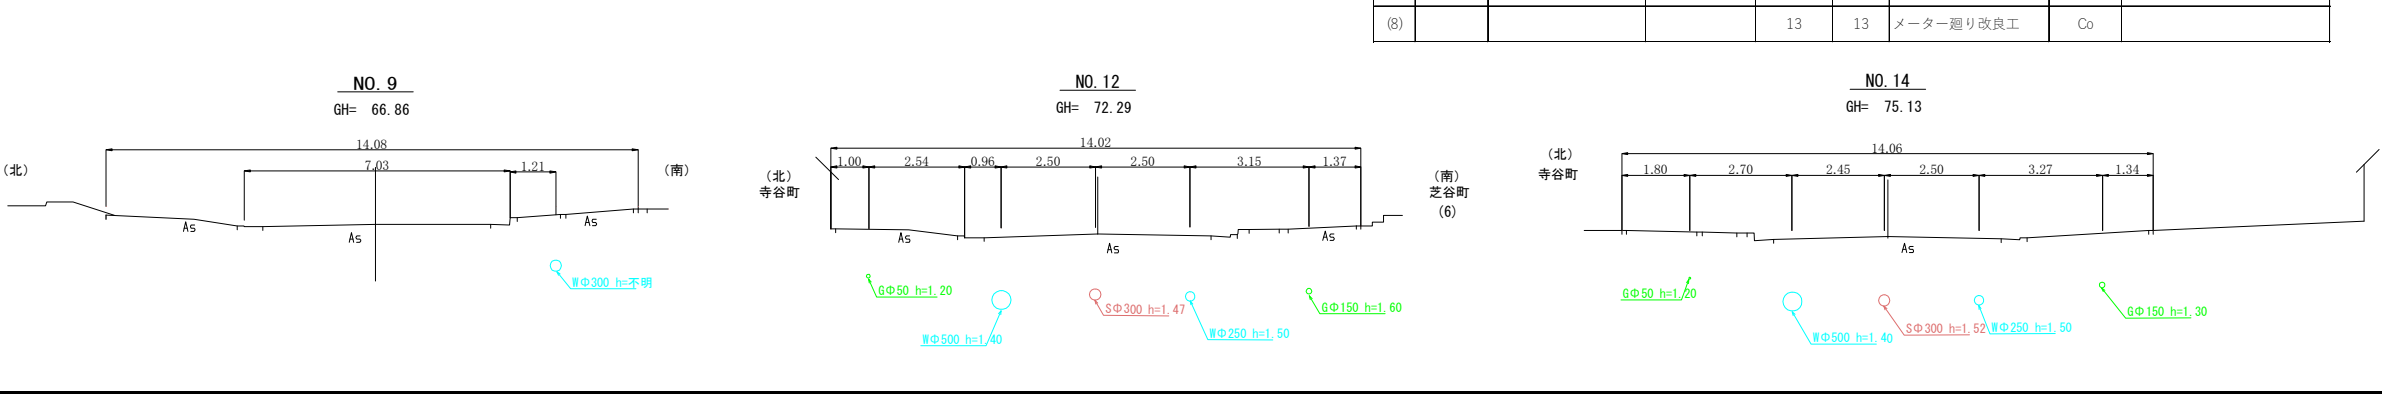

給水工事一覧表

番号	水栓番号	使用者氏名	住所	メータ口径	管口径	工種	復旧方法	備考
(3)				20	20	メーター廻り改良工	タイル	
(4)				20	20	メーター廻り改良工	Co	
(5)				20	20	メーター廻り改良工	Co	
(6)				20	20	メーター廻り改良工	Co	
(7)				20	20	メーター廻り改良工	タイル	
(8)				13	13	メーター廻り改良工	Co	

位置見取図

工事番号 R8-014


工事名 芝谷町地区ほか口径200mm配水管耐震化工事

図面名 (参考) 平面図・横断図

施工年度及び工事種別 令和8年度 耐震化工事

高槻市水道部 管路整備課

舗装平面図 S=1:250 <昼間工事>

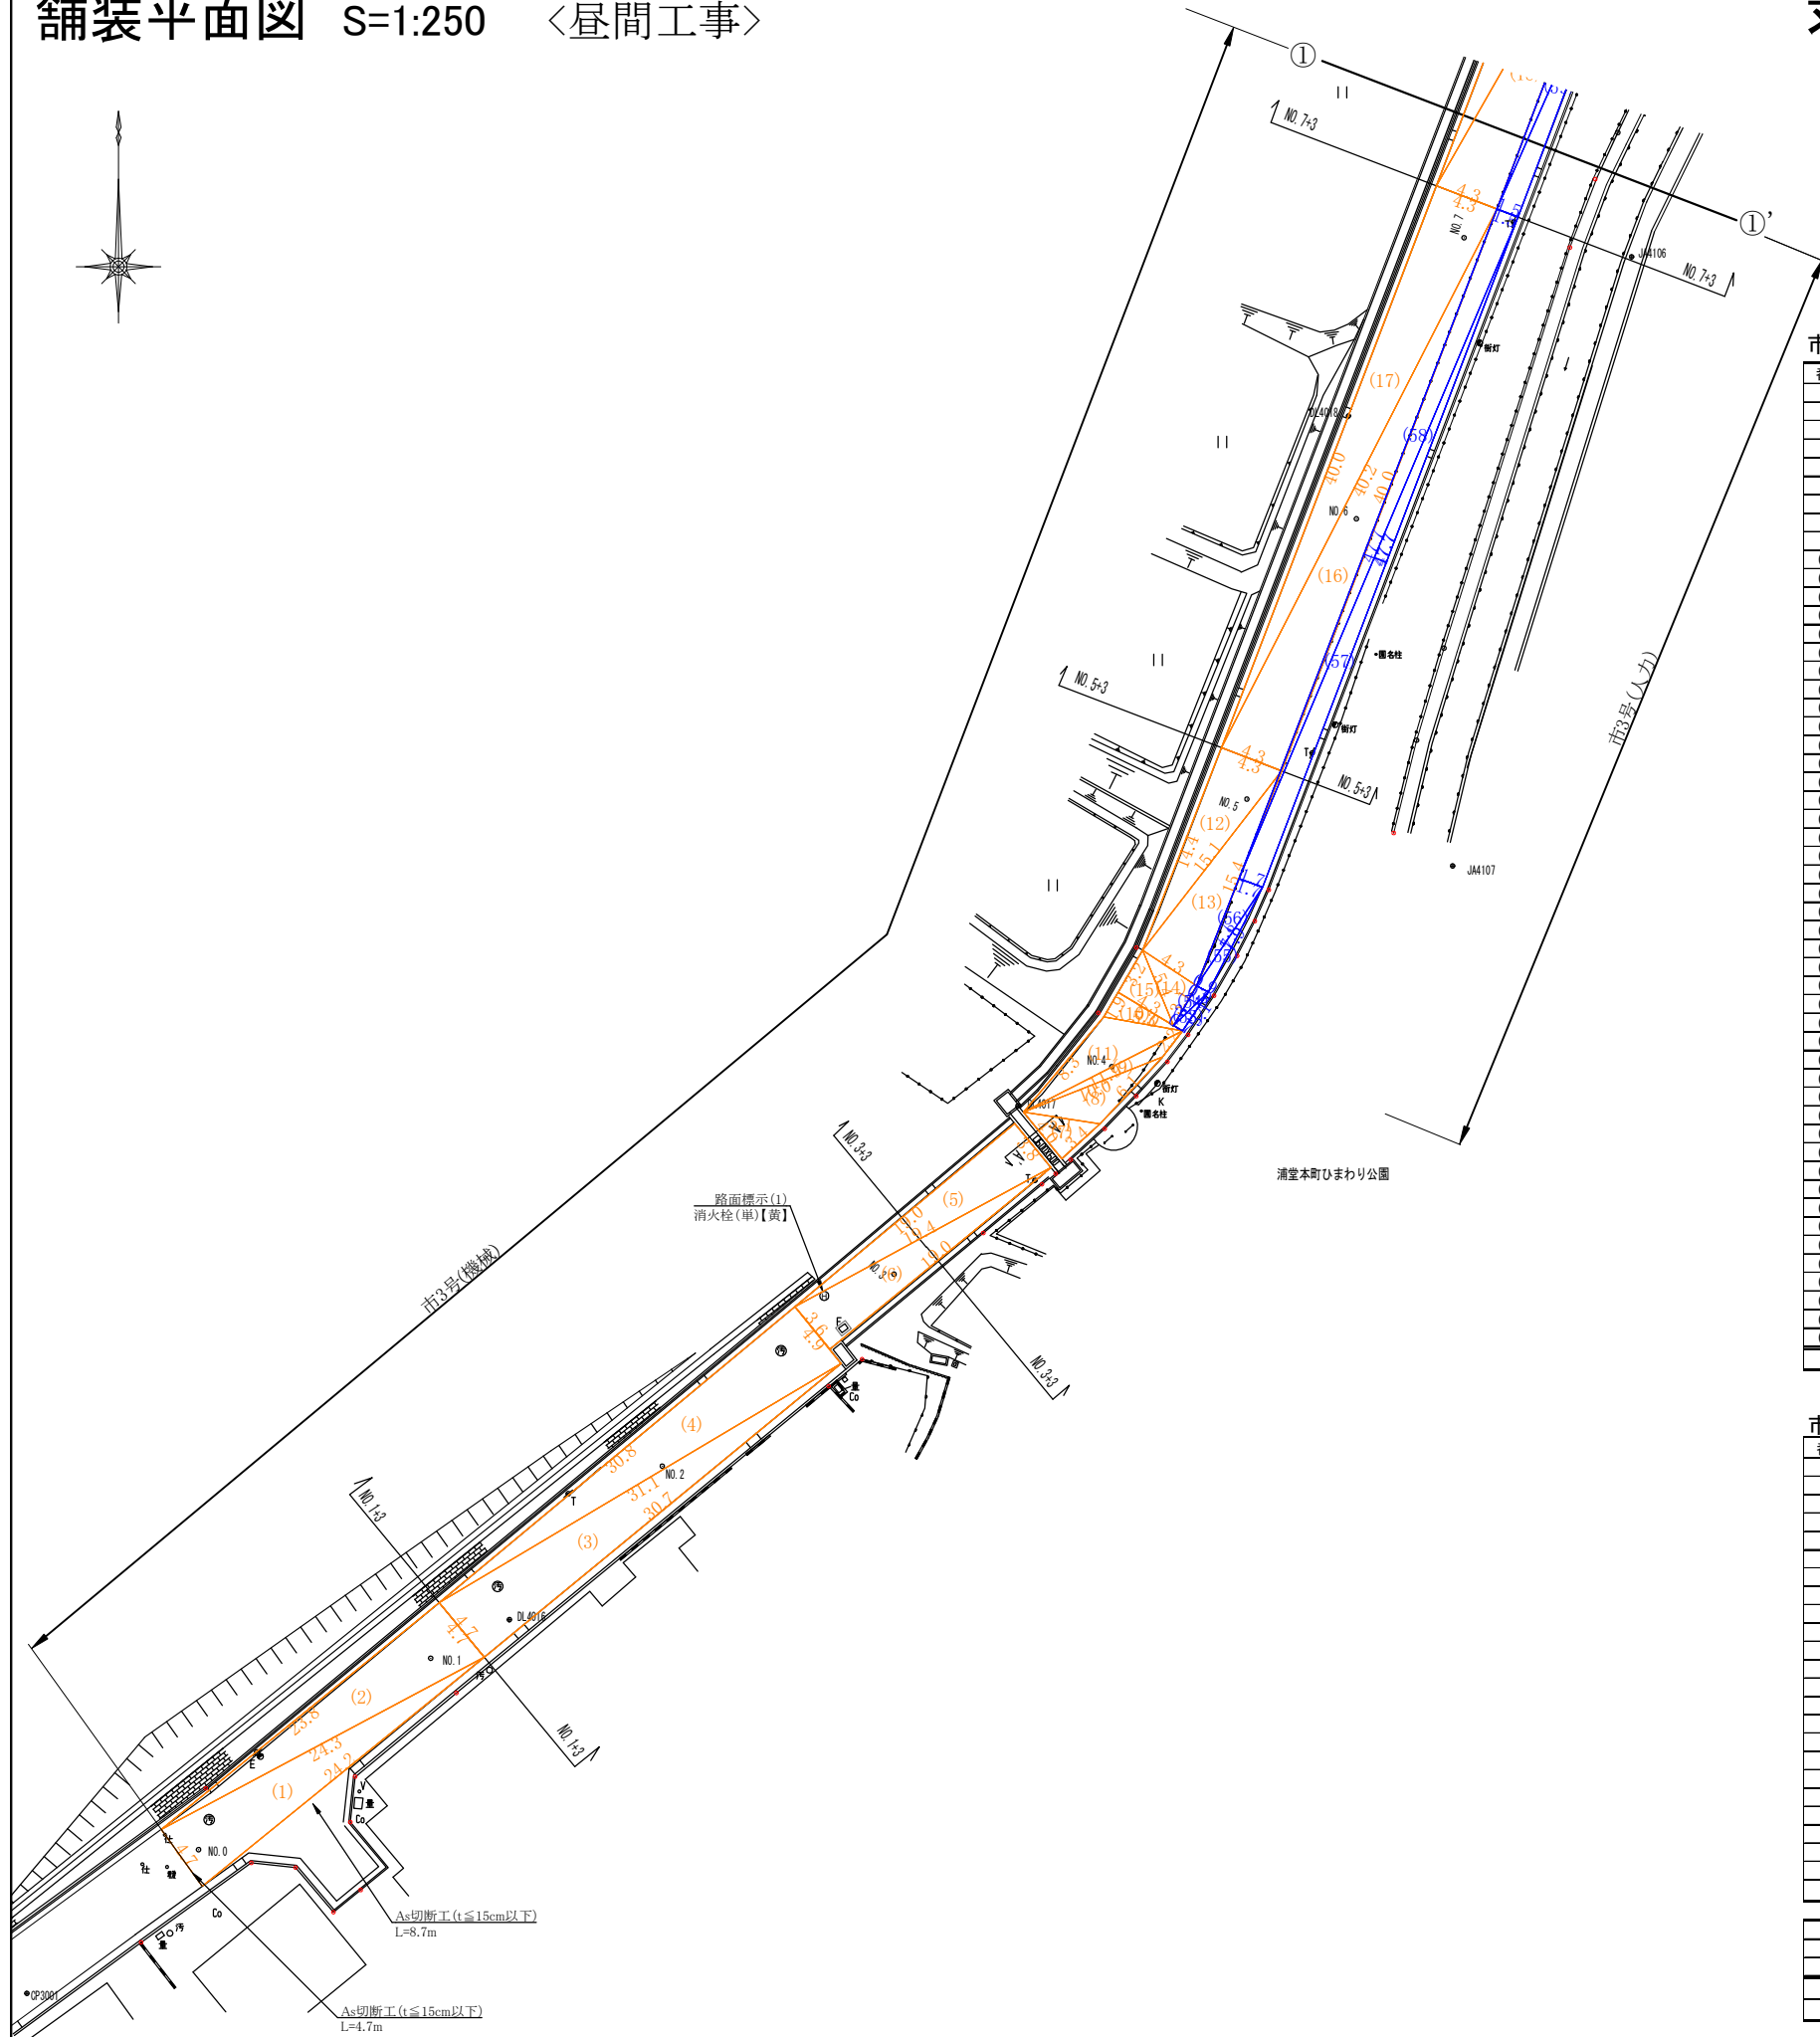

求積一覽表

全体		
舗装構成	昼夜区分	面積
市3号(機械)	昼間	
市3号(人力)	昼間	
市歩道(機械)	昼間	
市歩道(人力)	昼間	
乗入(5cm)	昼間	
合計		1868.39

1,870 m²

市3号（機械）


表層材料：再生密粒度アスコン20mm t=50mm 1370㎡

番号	寸 法 (m)			図形の面積(㎡)
(1)				
(2)				
総面積(㎡)				1369.704


市3号(人力)		表層材料:再生密粒度アスコン20mm		t=50mm	128㎡
番号	寸 法 (m)			図形の面積 (㎡)	
総面積 (㎡)				128.259	

[illegible][illegible]

位置見取図

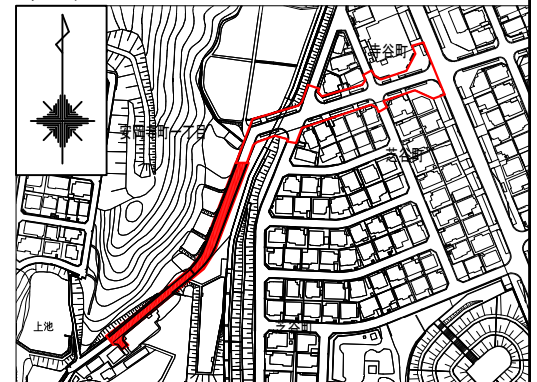

工 事 番 号	R8-014		
工 事 名	芝谷町地区ほか口径200mm配水管耐震化工事		
図 面 名	鋪装平面図・求積一覧表		4枚の内 3枚
施工年度及び工事種別	令和8年度 耐震化工事		
高 槻 市 水 道 部 管 路 整 備 課			

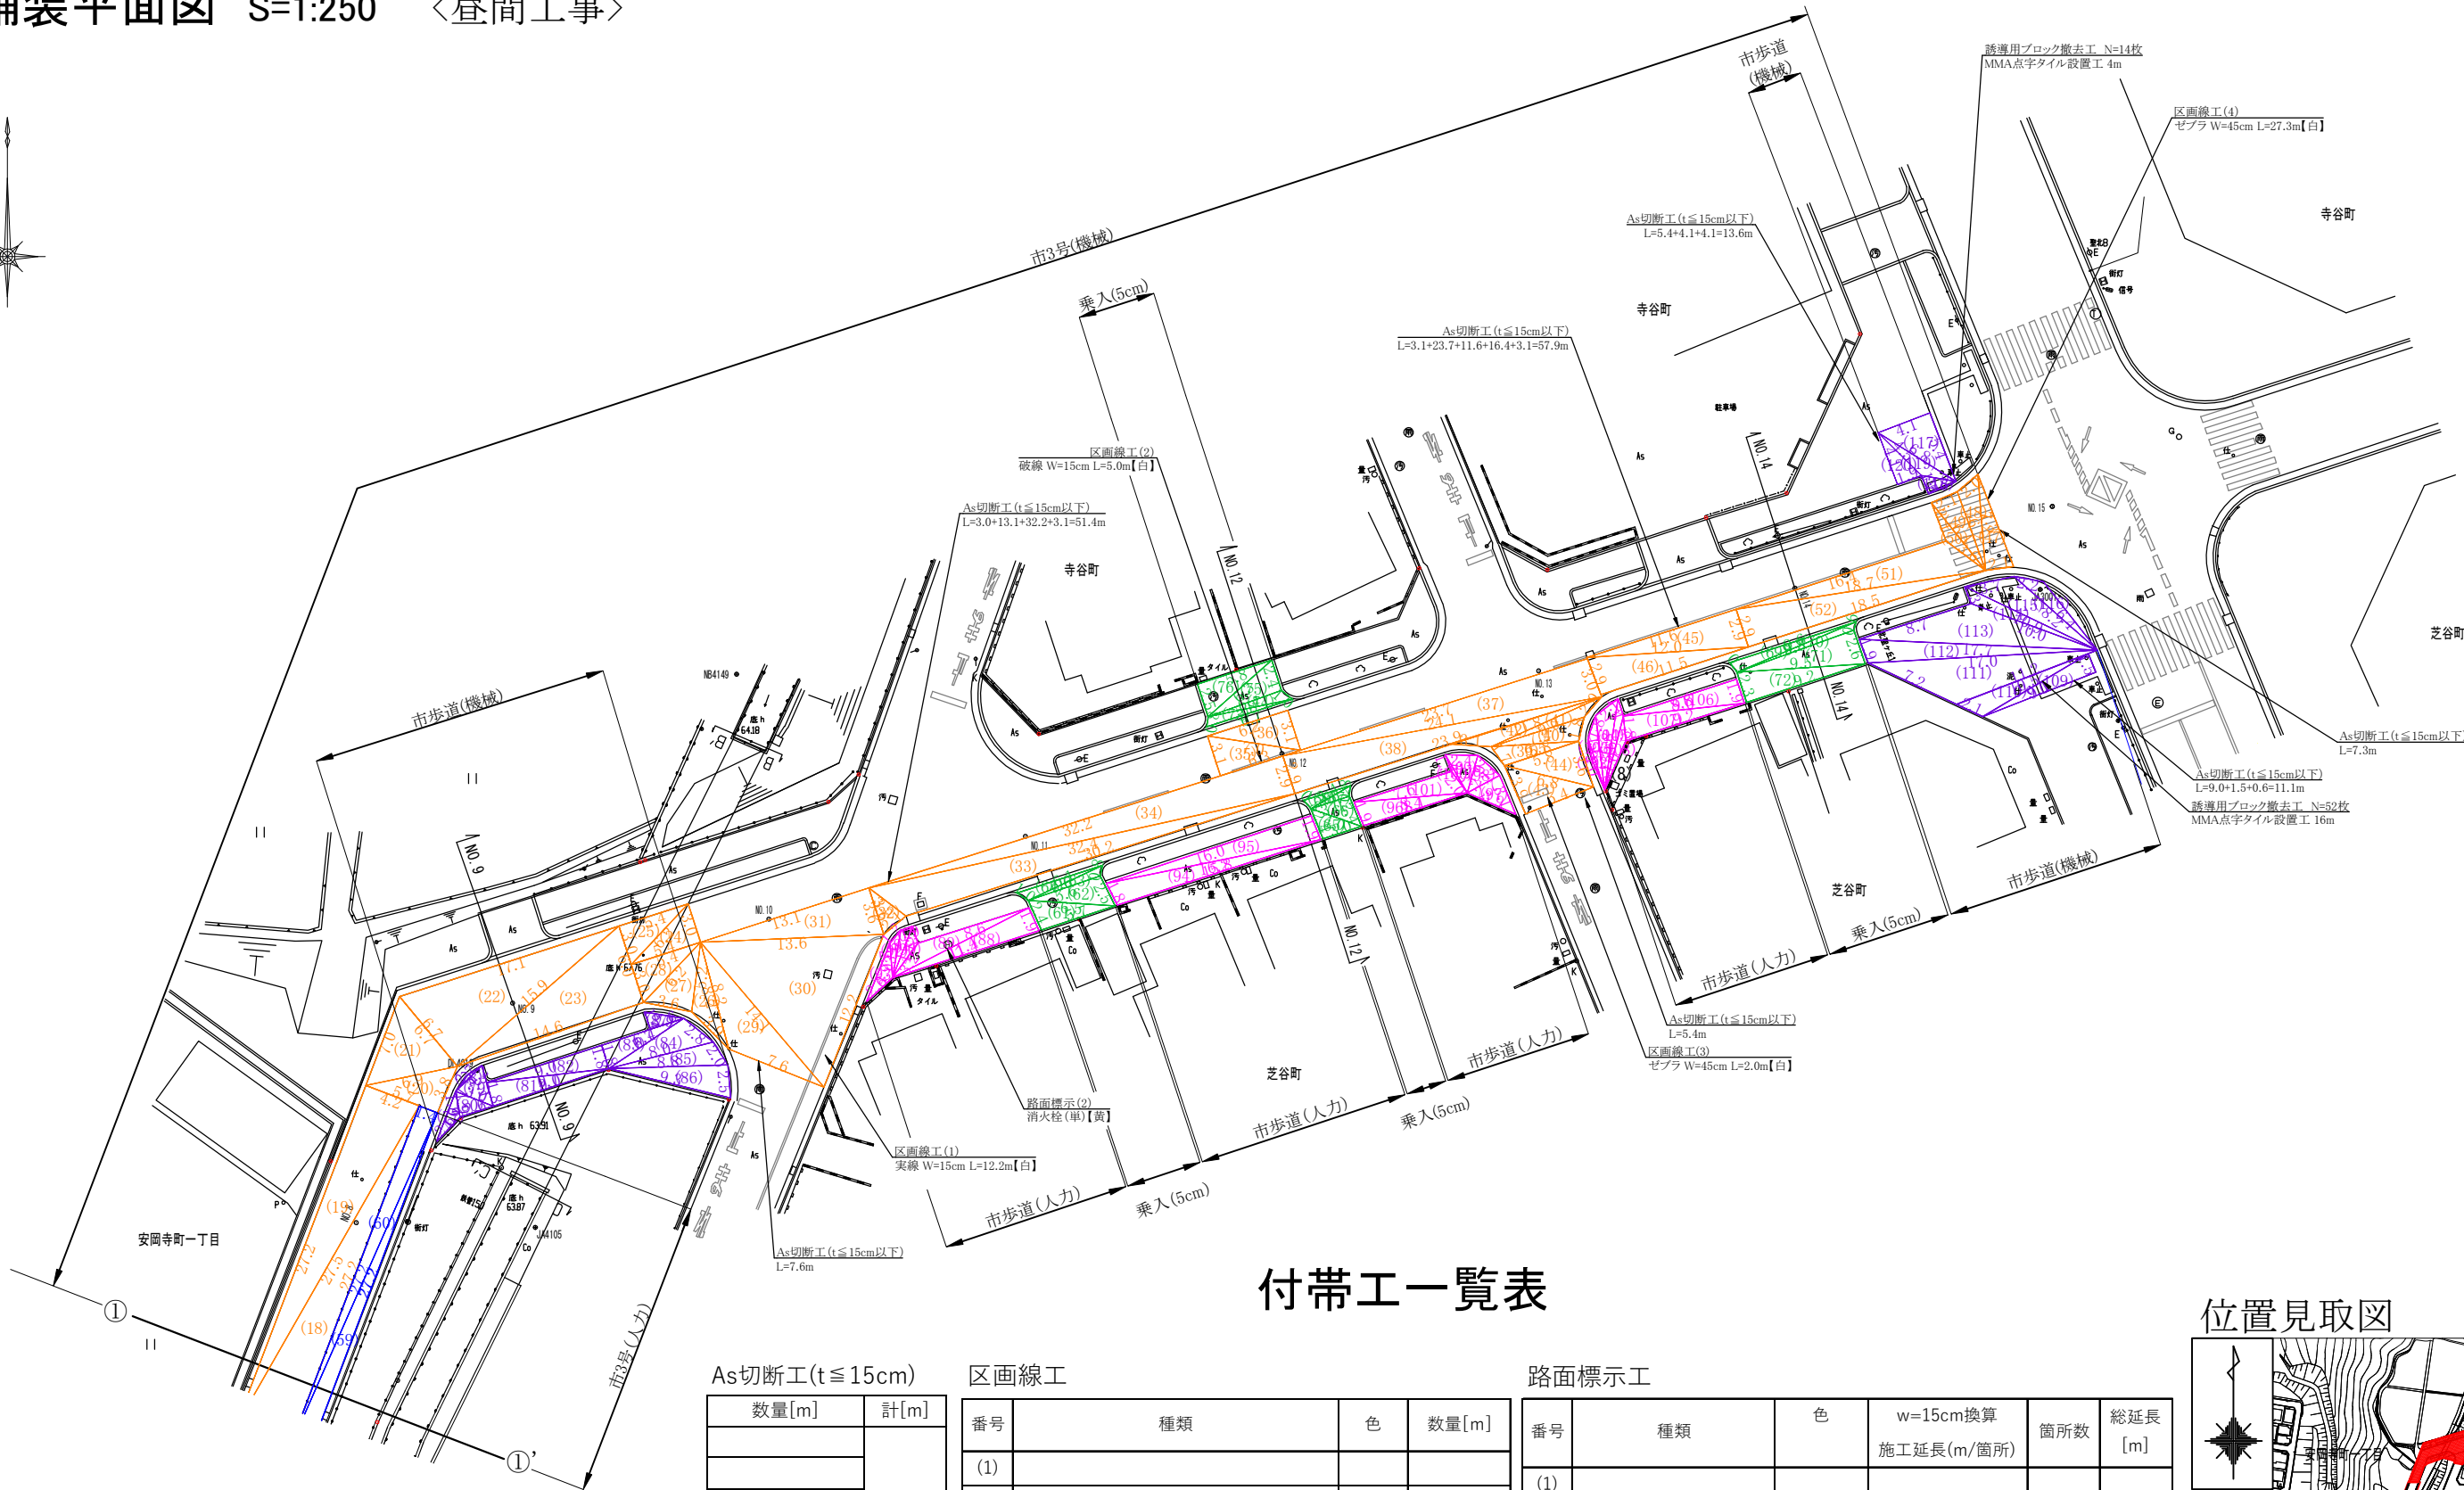

付帯工一覧表

As切断工(t ≤ 15cm)

数量[m]	計[m]
	167.7

区画線工

番号	種類	色	数量[m]
(1)			
(2)			
(3)			
(4)			
合計	実線 15cm	【白】	12.2
	破線 15cm	【白】	5.0
	ゼブラ 45cm	【白】	29.3


路面標示工

番号	種類	色	w=15cm換算 施工延長(m/箇所)	箇所数	総延長 [m]
(1)					
(2)					
合計延長					【黄】 5.8

誘導用ブロック撤去・設置工

既設誘導用ブロック撤去		MMA 設置[m]
枚数	面積[m ²] 1枚当たり 合計	
合計	5.94	20

位置見取図

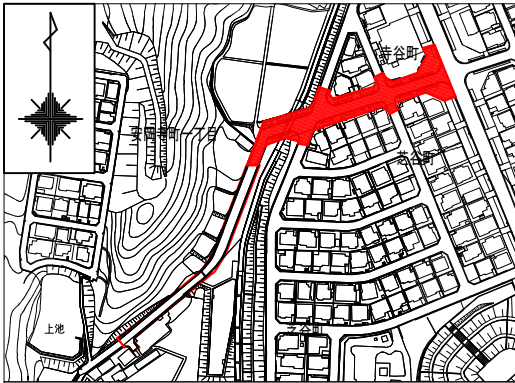

工 事 番 号	R8-014		
工 事 名	芝谷町地区ほか口径200mm配水管耐震化工事		
図 面 名	舗装平面図・付帯工一覧表		4枚の内 4枚
施工年度及び工事種別		令和8年度 耐震化工事	
高槻市水道部 管路整備課			