



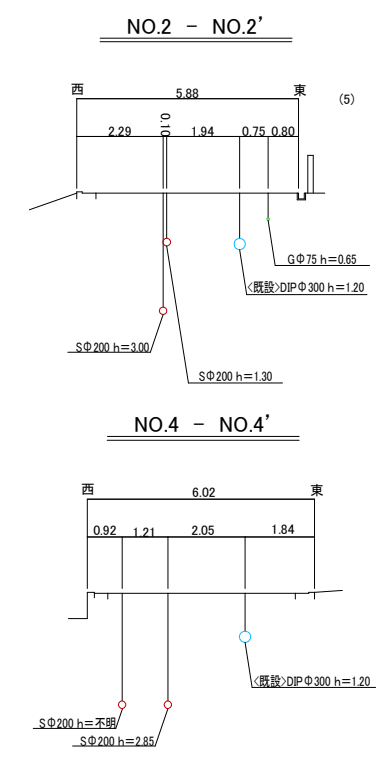

給水工事一覧表


No.	昼夜	水栓番号	氏 名	住 所	メ-タ-口径	管口径	工種	復旧方法	備 考
(2)	昼				20	20	道路接続工	-	止水栓交換
(3)	昼				20	20	メ-タ-廻り改良工	Co	-
(4)	昼				40	40	メ-タ-廻り改良工	As	-
(5)	昼				20	20	道路接続工	-	止水栓交換

位置見取図

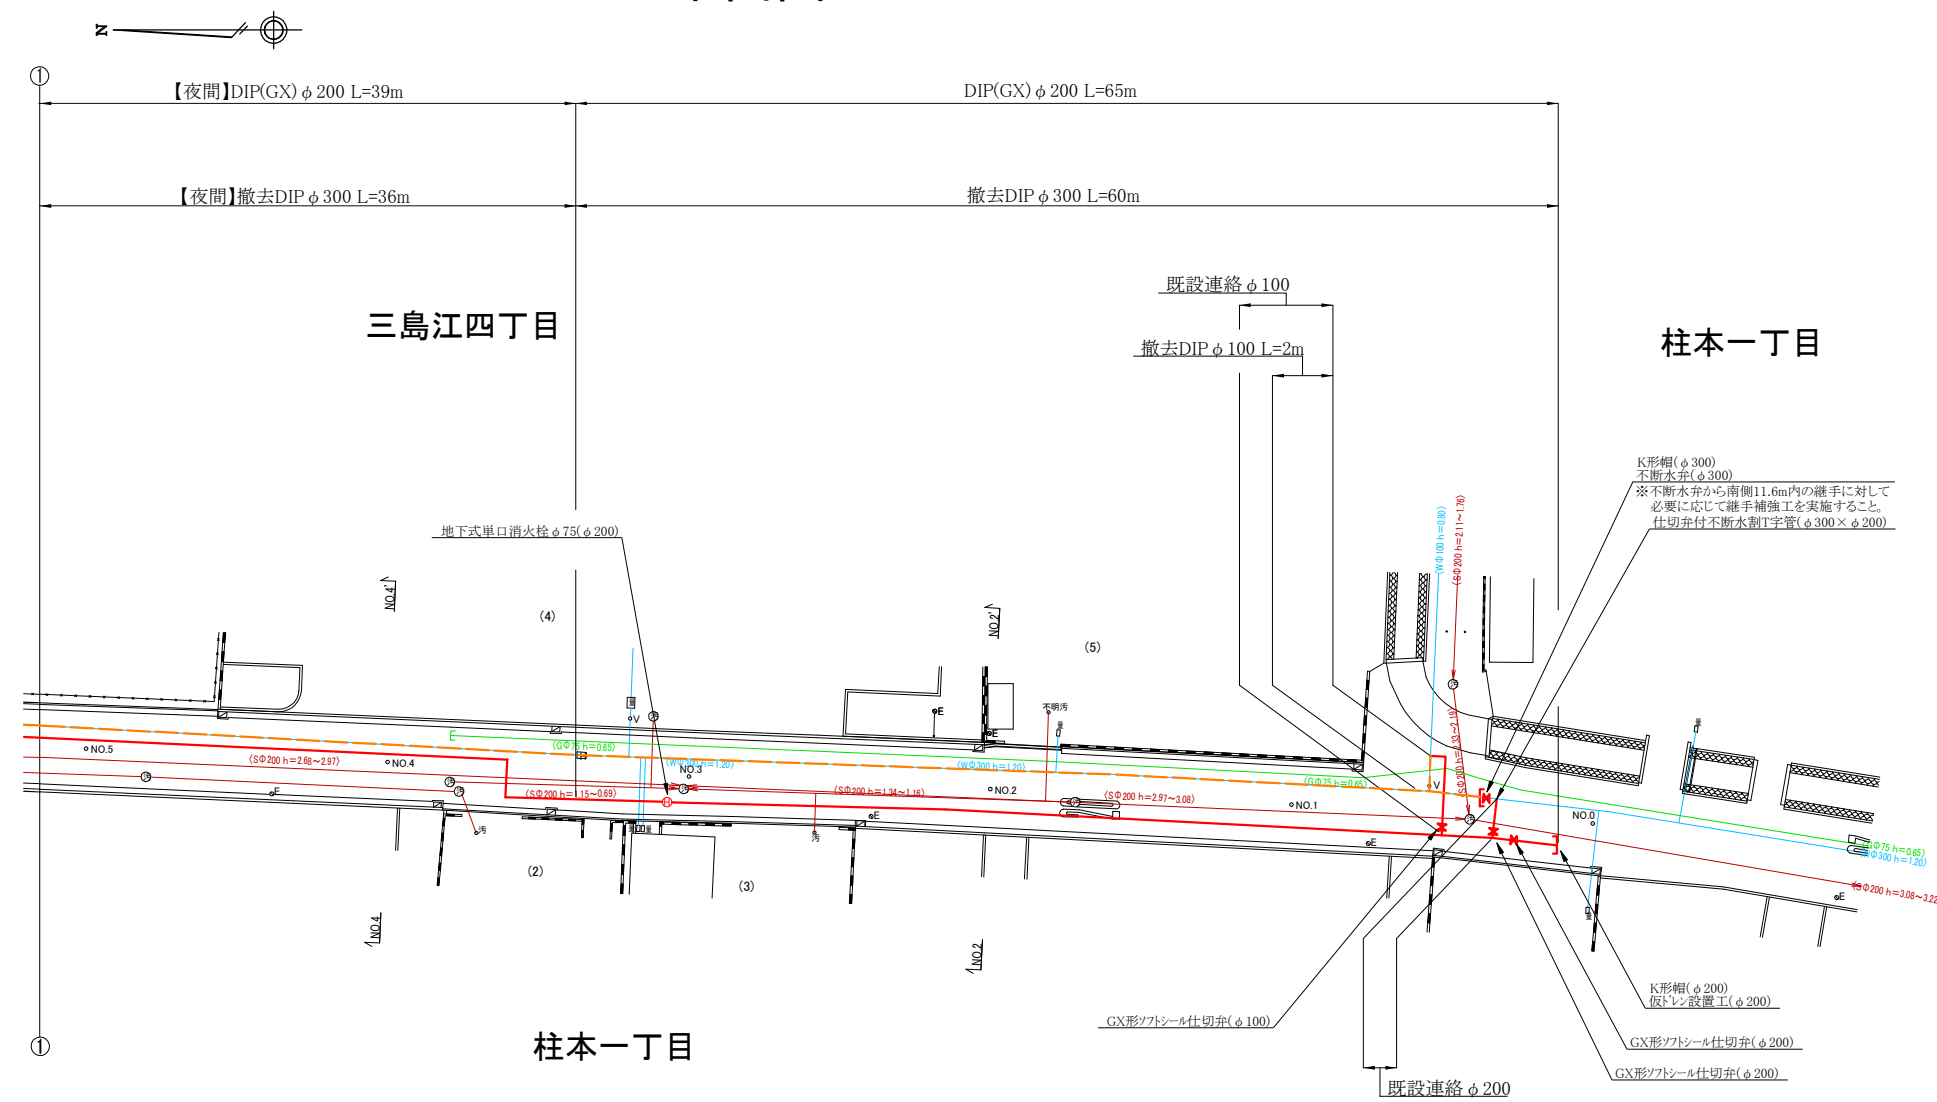


夜間工事
市3号

平面図 S=1:250

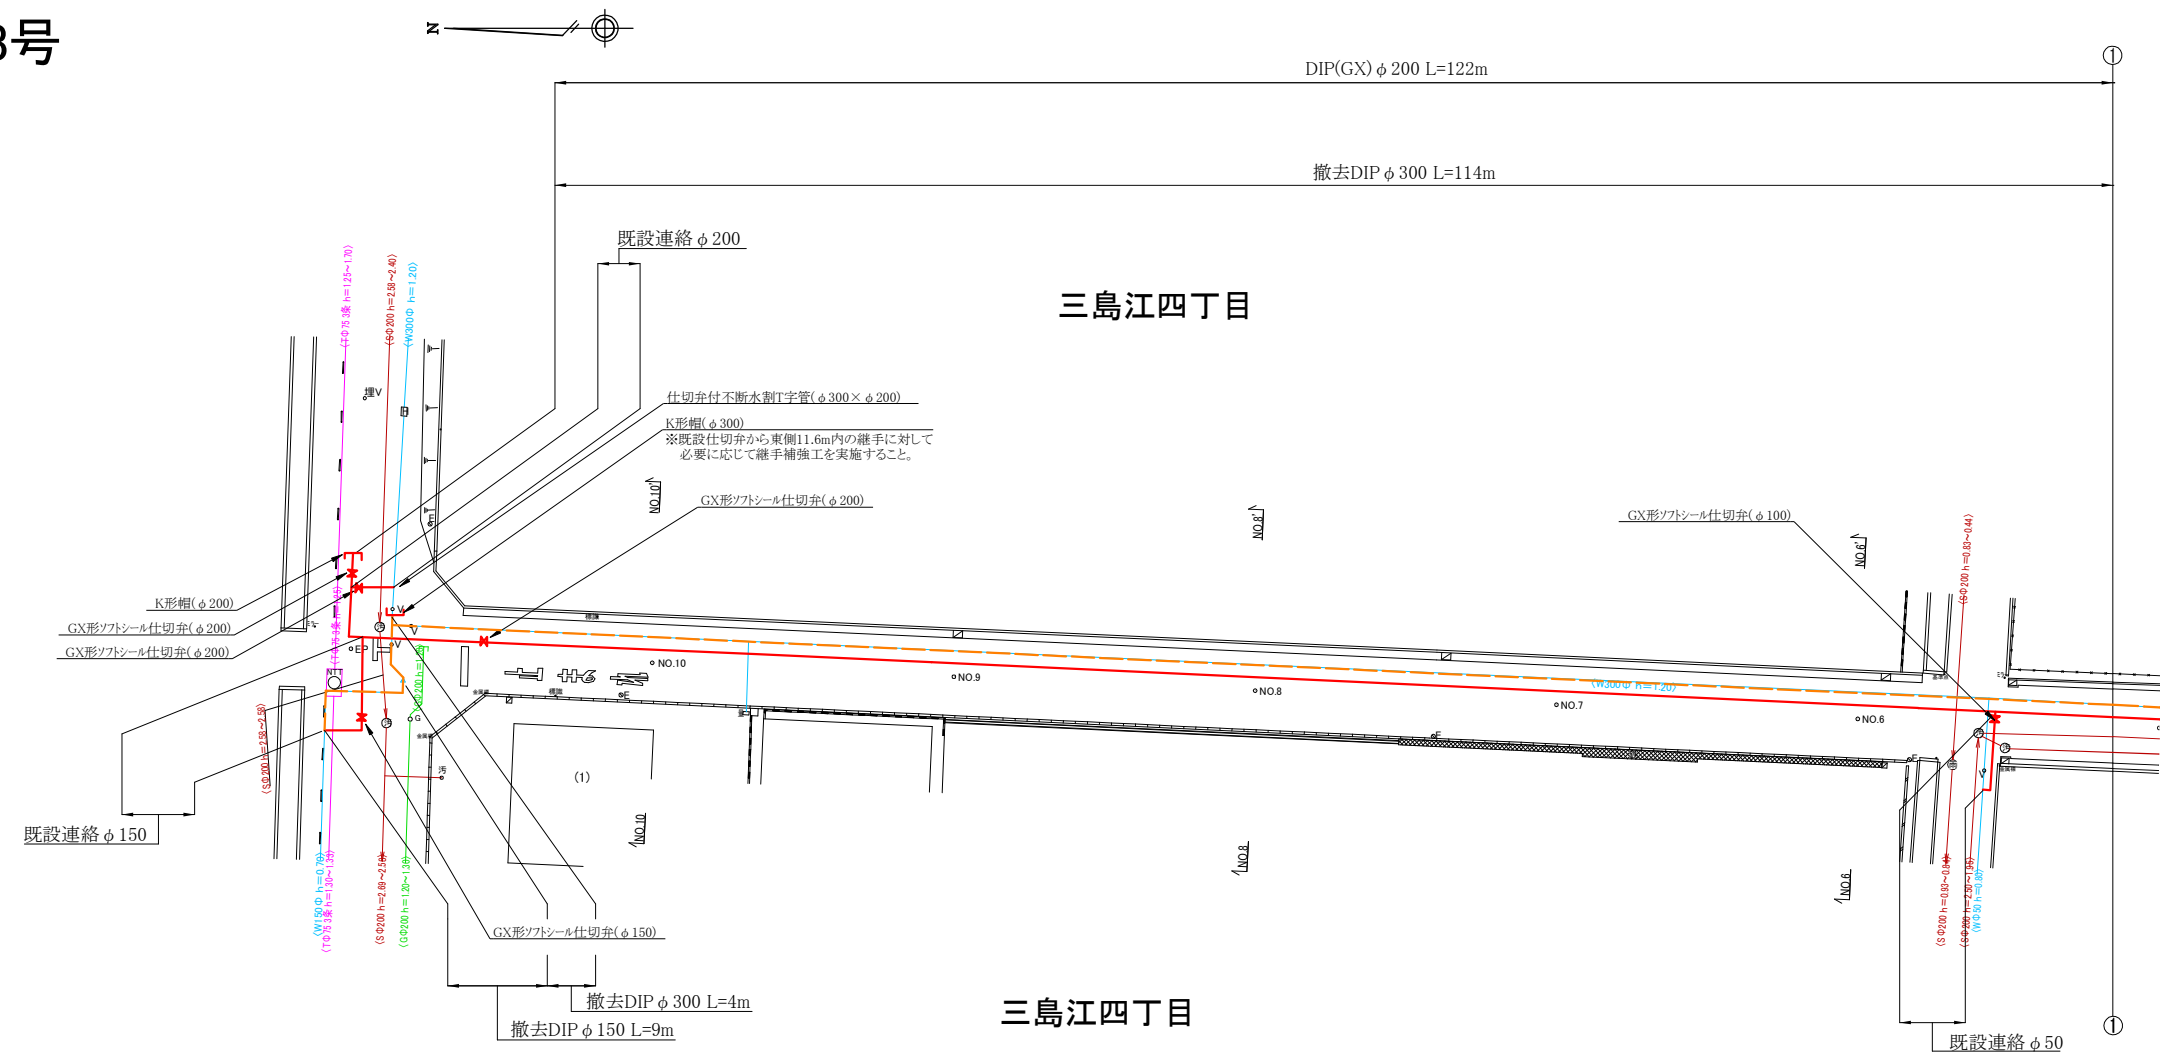

参考図


横断図 S=1:100

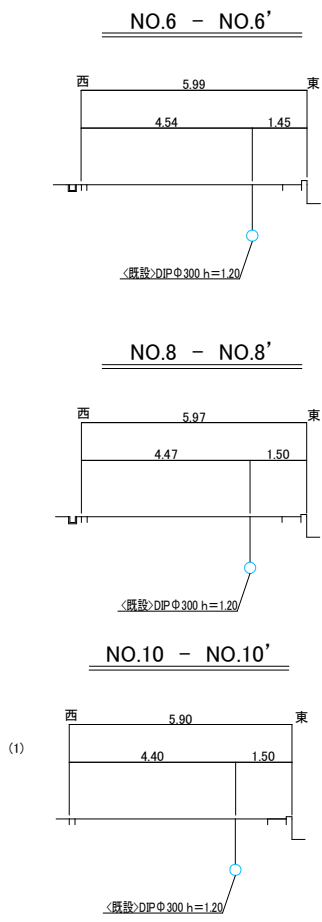

給水工事一覧表


No.	昼夜	水栓番号	氏 名	住 所	メーター口径	管口径	工種	復旧方法	備 考
(1)	夜				20	20	メーター廻り改良工	As	-

位置見取図

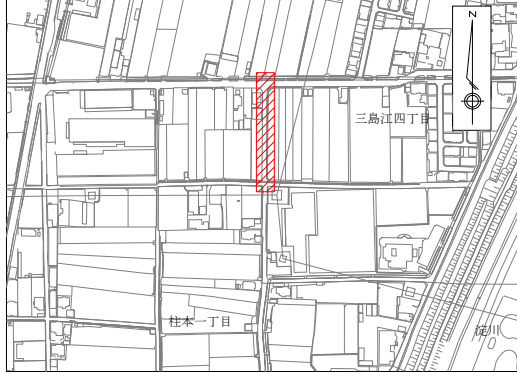

工 事 番 号	R8-007		
工 事 名	三島江四丁目地区ほか口径200mm配水管耐震化工事		
図 面 名	【参考】(水道工事)平面図、横断図		3枚の内 2枚
施工年度及び工事種別	令和8年度 耐震化工事		
高槻市水道部管路整備課			

平面图 S=1:250

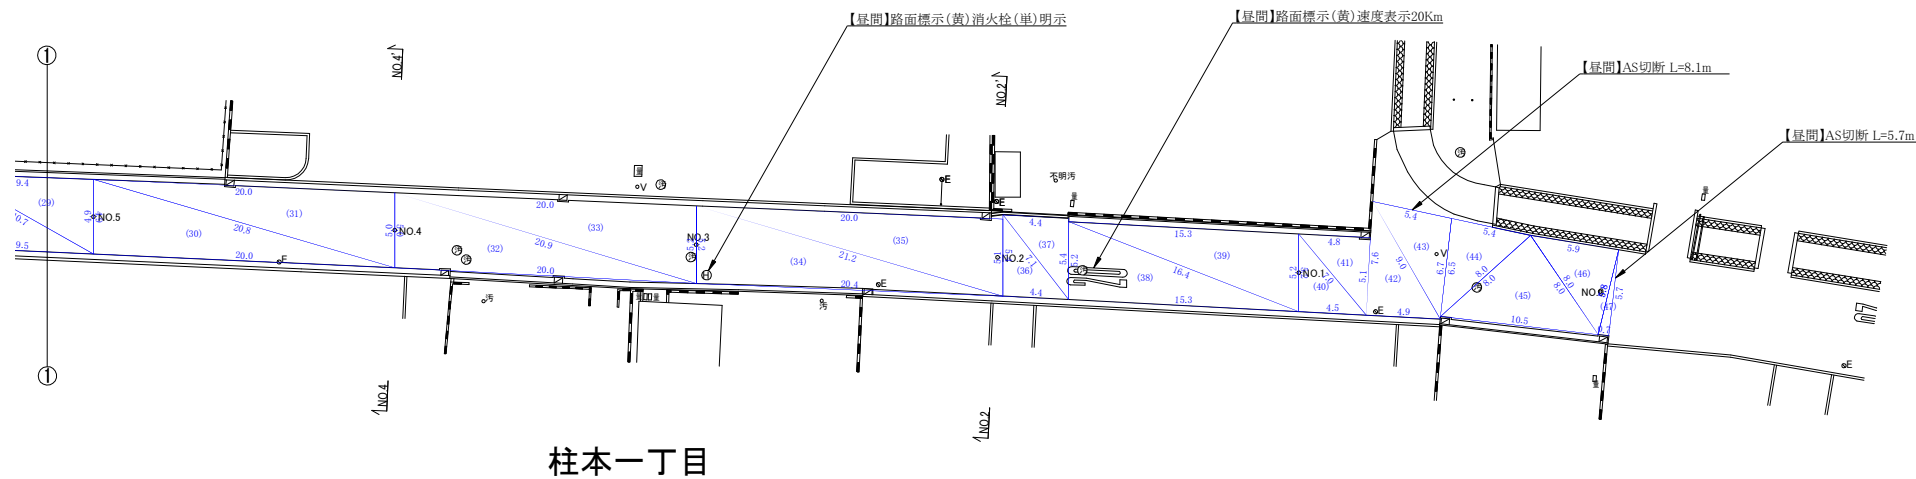

路面標示工 【昼間】	種類	数量(箇所)	w=15cm換算 施工延長(m)	小計 (m)	色別合計 (m)
	交差点警戒表示T 白	1			28.9
	止まれ(大) 白	1			
	消火栓(単)明示 黄	1			
	速度表示 20Km 黄	1			21.4

区画線工 【昼間】	種類	数量(m)	合計
	ゼブラ 幅 45cm 白		2.6

舗装版切断工	延長(m)
15cm≧AS 【昼間】	
計(15cm≧AS)	48.7→49

参考図

番号	寸 法 (m)	図形の面積 (m ²)
(1)		
(2)		
総面積 (m ²)		1237.913