


平面図(1) S=1/250

A路線

夜間工事

B路線

夜間工事

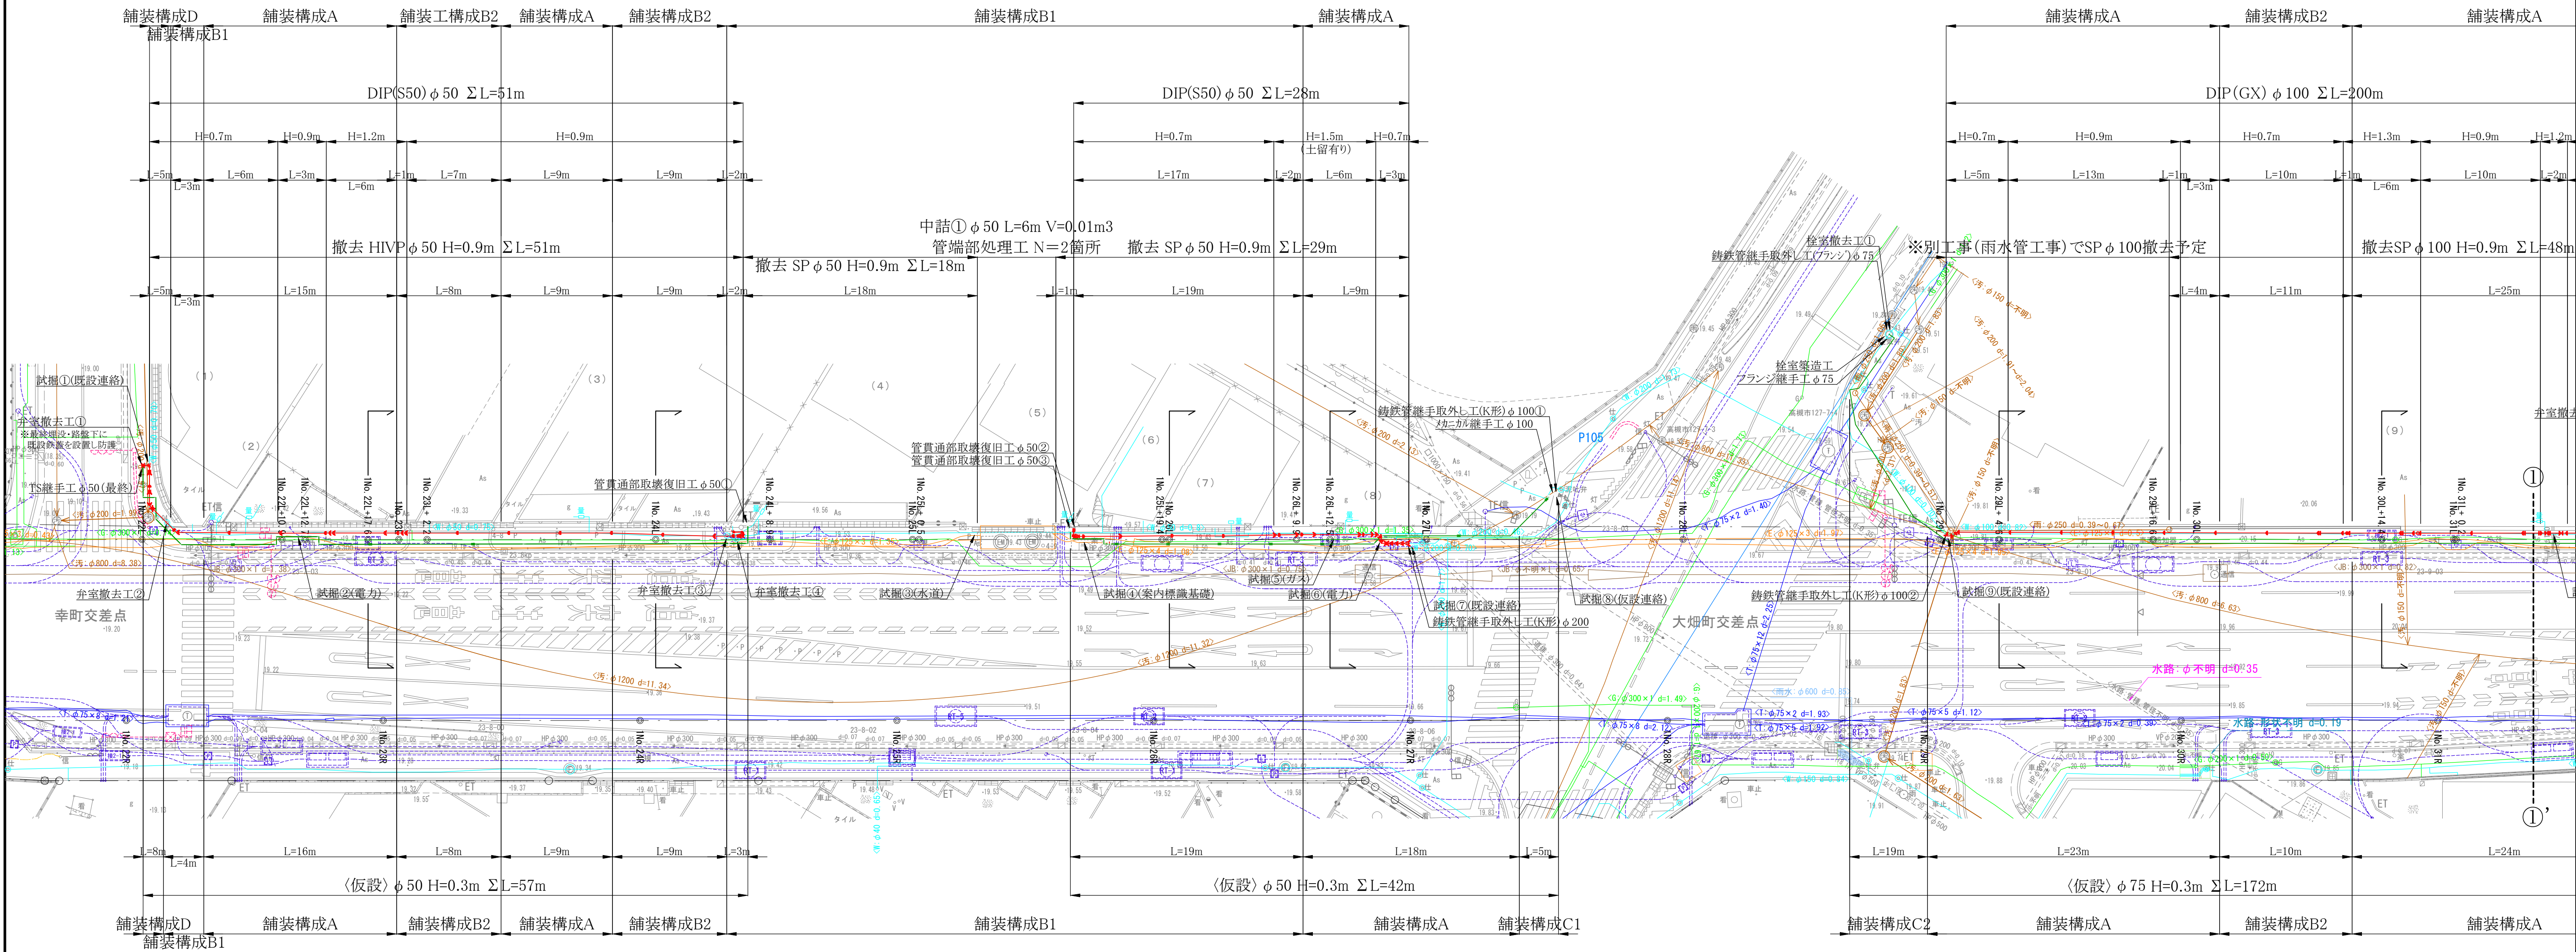

凡例

(既設)関西電力送配電	E	
(既設)NTT	T	
(既設)大阪ガス	G	
(既設)上水道	W	
(既設)下水道(汚水)	S	
(既設)下水道(雨水)	雨	
(既設)工業用水	工水	
(既設)情報ボックス	JB	
(計画)電線共同溝	CCB	
(計画)本設上水道	W	
(計画)仮設上水道	W	


試掘工一覧表

番号	昼夜	調査対象	試掘寸法	舗装構成	土留	備考
1	夜	水道φ50(既設連絡)	L1.5,H0.8,B1.0	D	-	
2	夜	電力φ125×3	L1.5,H1.0,B1.0	A	-	
3	夜	水道φ50(中詰端部)	L1.5,H1.0,B1.0	B1	-	
4	夜	案内標識基礎	L1.5,H0.7,B1.0	B1	-	
5	夜	ガスφ300	L1.5,H1.6,B1.0	A	有	
6	夜	電力φ125×3	L1.5,H0.8,B1.0	A	-	
7	夜	水道φ200(既設連絡)	L1.5,H0.9,B1.0	A	-	
8	夜	水道φ200(仮設連絡)	L1.5,H1.0,B1.0	C1	-	
9	夜	水道φ100(既設連絡)	L1.5,H0.9,B1.0	A	-	


給水工事一覧表

番号	昼夜	水栓番号	氏名	住所番号	メータ口径	管口径	工種	復旧方法	仮設管接続	備考
1	夜				20	20	道路接続工	-	PP20	止水栓交換
2	夜				20	20	メーター廻り改良工	土	PP20	
3	夜				25	25	道路接続工	-	PP25	止水栓交換
4	夜				20	20	道路接続工	-	PP20	止水栓交換
5	夜				13	20	メーター廻り改良工(先行整備)	コンクリート	PP13	
6	夜				-	30	道路接続工	-	HIVP30	
7	夜				13	20	道路接続工	-	PP13	
8	夜				13	20	メーター廻り改良工(先行整備)	土	PP13	
9	夜				25	25	メーター廻り改良工	土	PP25	

位置見取図

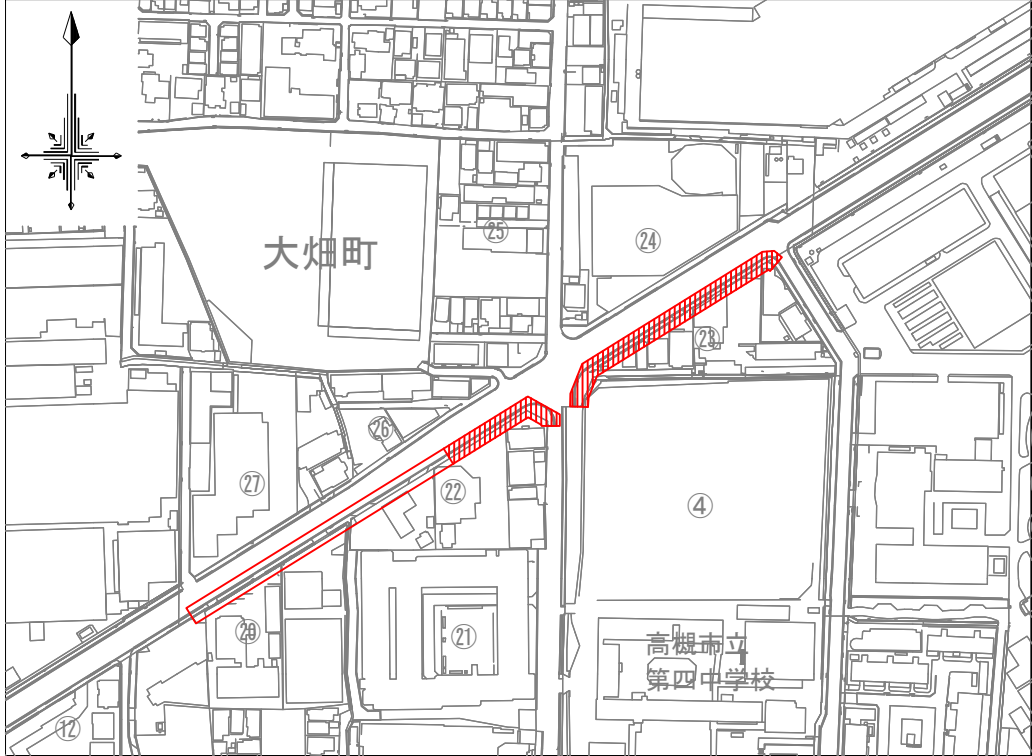


工事番号	R8-303
工事名	国道171号電線共同溝工事に伴う 大畑町地区ほか口径100φ～50mm配水管更新工事
図面名	平面図(1)・試掘工一覧表・給水工事一覧表
施工年度及び工事種別	令和8年度 更新工事
高槻市水道部管路整備課	

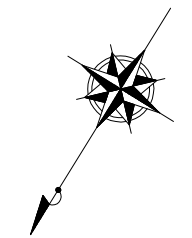

B路線

夜間工事

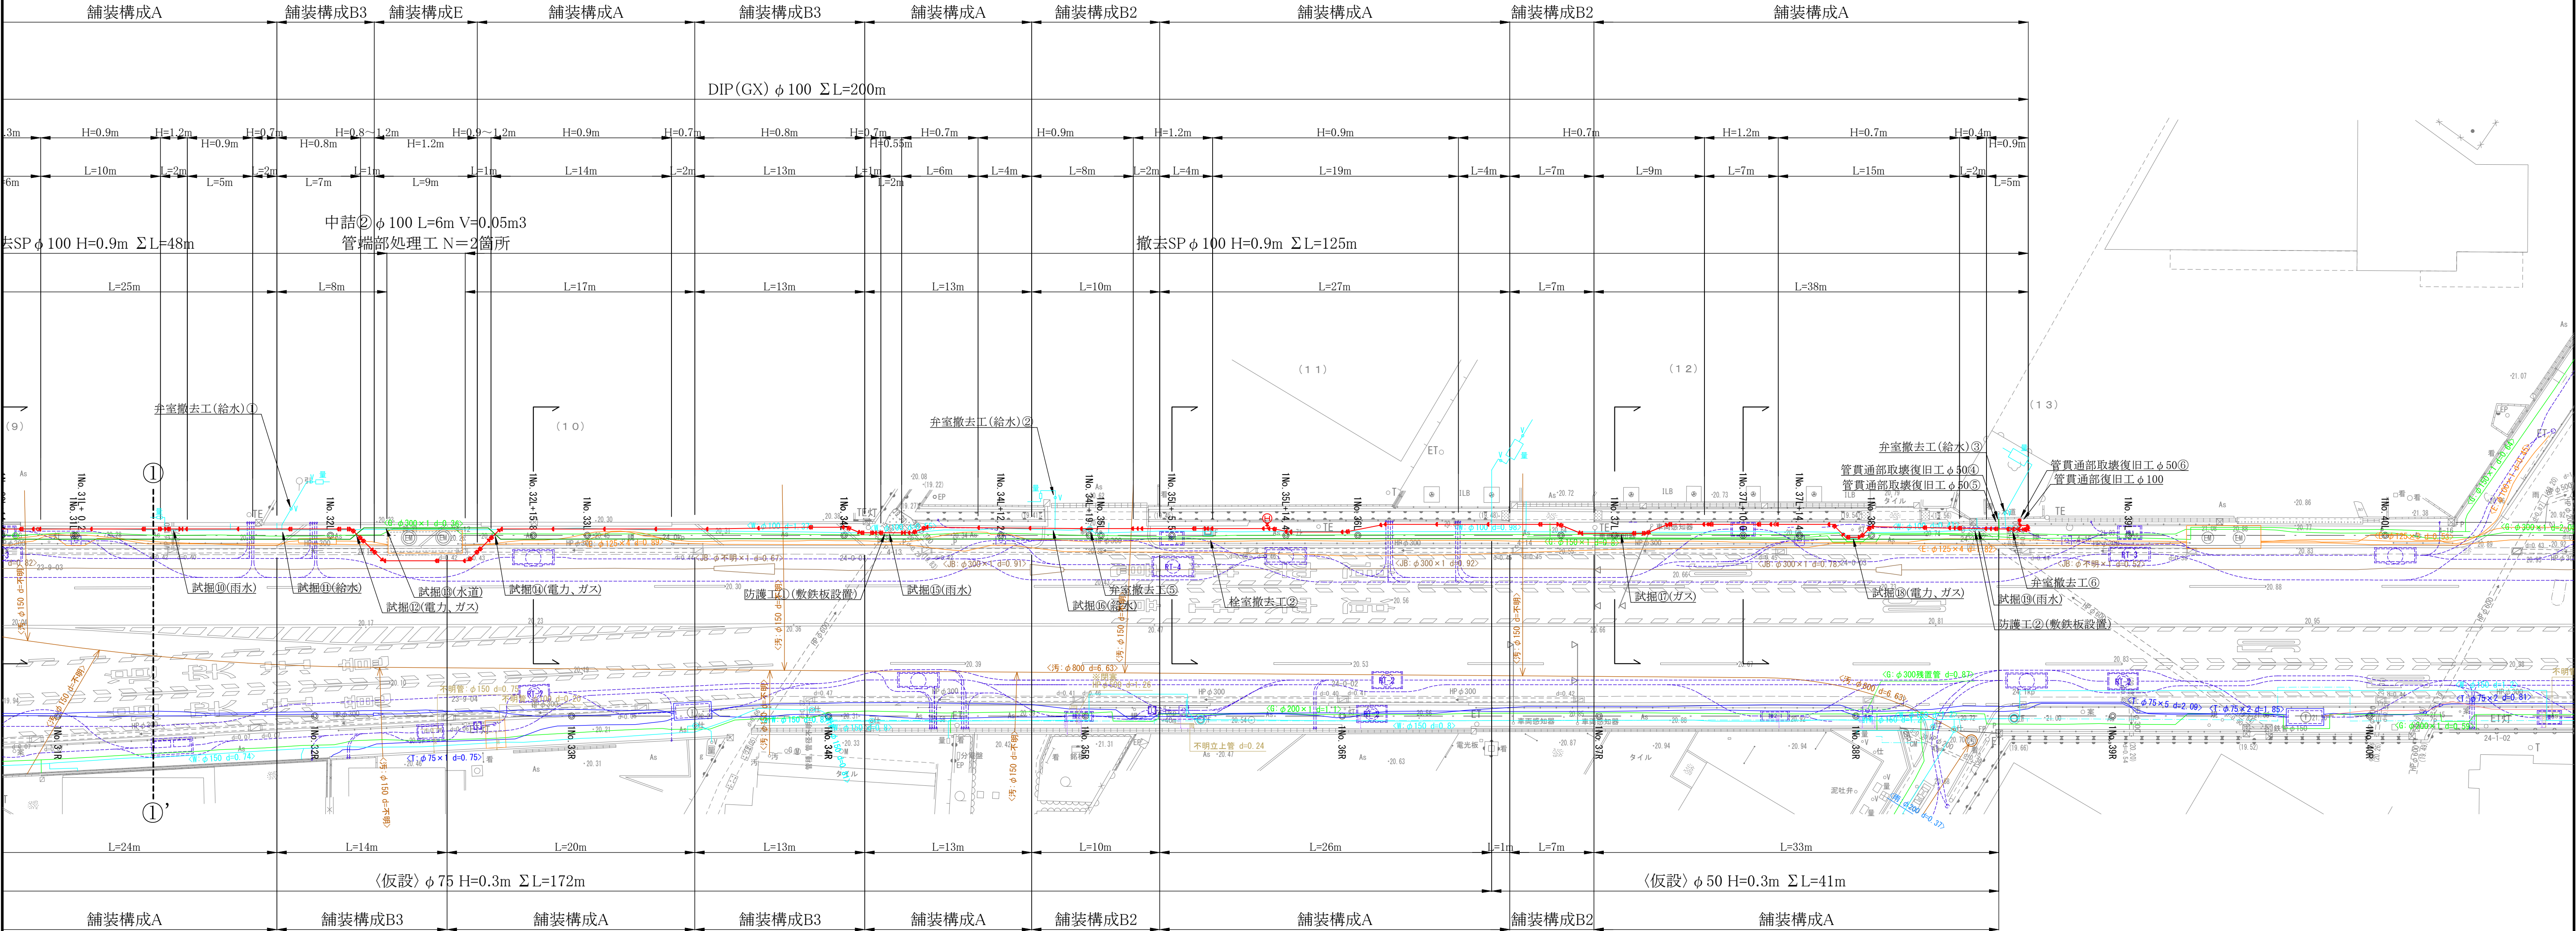

凡例

(既設)関西電力送配電	E	
(既設)NTT	T	
(既設)大阪ガス	G	
(既設)上水道	W	
(既設)下水道(汚水)	S	
(既設)下水道(雨水)	雨	
(既設)工業用水	工水	
(既設)情報ボックス	JB	
(計画)電線共同溝	CCB	
(計画)本設上水道	W	
(計画)仮設上水道	W	


試掘工一覧表

番号	昼夜	調査対象	試掘寸法	舗装構成	土留	備考
10	夜	雨水φ150	L1.5,H0.7,B1.0	A	-	
11	夜	給水φ75	L1.5,H0.9,B1.0	B3	-	
12	夜	電力φ125×3、ガスφ300	L1.5,H1.2,B1.0	B3	-	
13	夜	水道φ100(中詰端部)	L1.5,H0.9,B1.0	B3	-	
14	夜	電力φ125×3、ガスφ300	L1.5,H1.2,B1.0	A	-	
15	夜	雨水φ600	L1.5,H0.8,B1.0	A	-	
16	夜	給水φ75	L1.5,H0.9,B1.0	B2	-	
17	夜	ガスφ150	L1.5,H0.8,B1.0	A	-	
18	夜	電力φ125×3、ガスφ150	L1.5,H0.9,B1.0	A	-	
19	夜	雨水φ600	L1.5,H0.8,B1.0	A	-	

給水工事一覧表


番号	昼夜	水栓番号	氏名	住所番号	メータ口径	管口径	工種	復旧方法	仮設管接続	備考
10	夜				40	40	一次側弁設置工	コンクリート	VLP75	
11	夜				25	25	メーター廻り改良工	タイル	VLP75	
12	夜				50	50	道路接続工	-	HIVP50	
13	夜				-	50	一次側弁設置工	土	HIVP50	

位置見取図



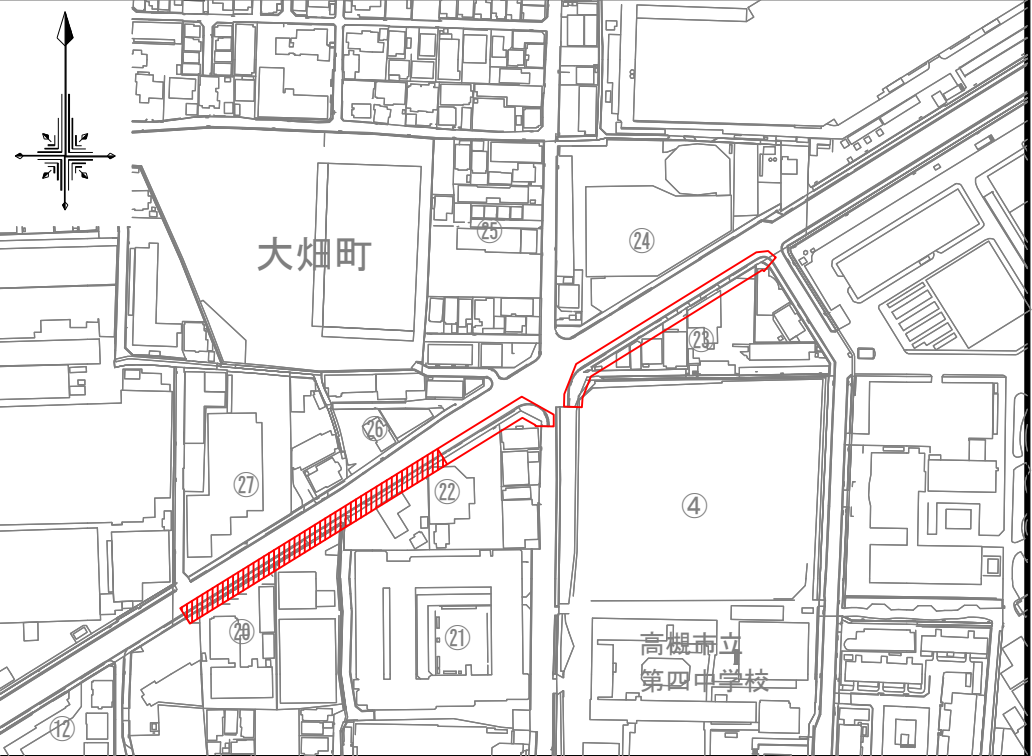


工 事 番 号		R8-303	
工 事 名		国道171号電線共同溝工事に伴う 大畑町地区ほか、口径100から50mm配水管更新工事	
図 面 名		平面図(2)・試掘工一覧表・給水工事一覧表	7枚の内 2枚
施工年度及び工事種別		令和8年度 更新工事	
高 槻 市 水 道 部 管 路 整 備 課			





横断面図(1) S=1:100

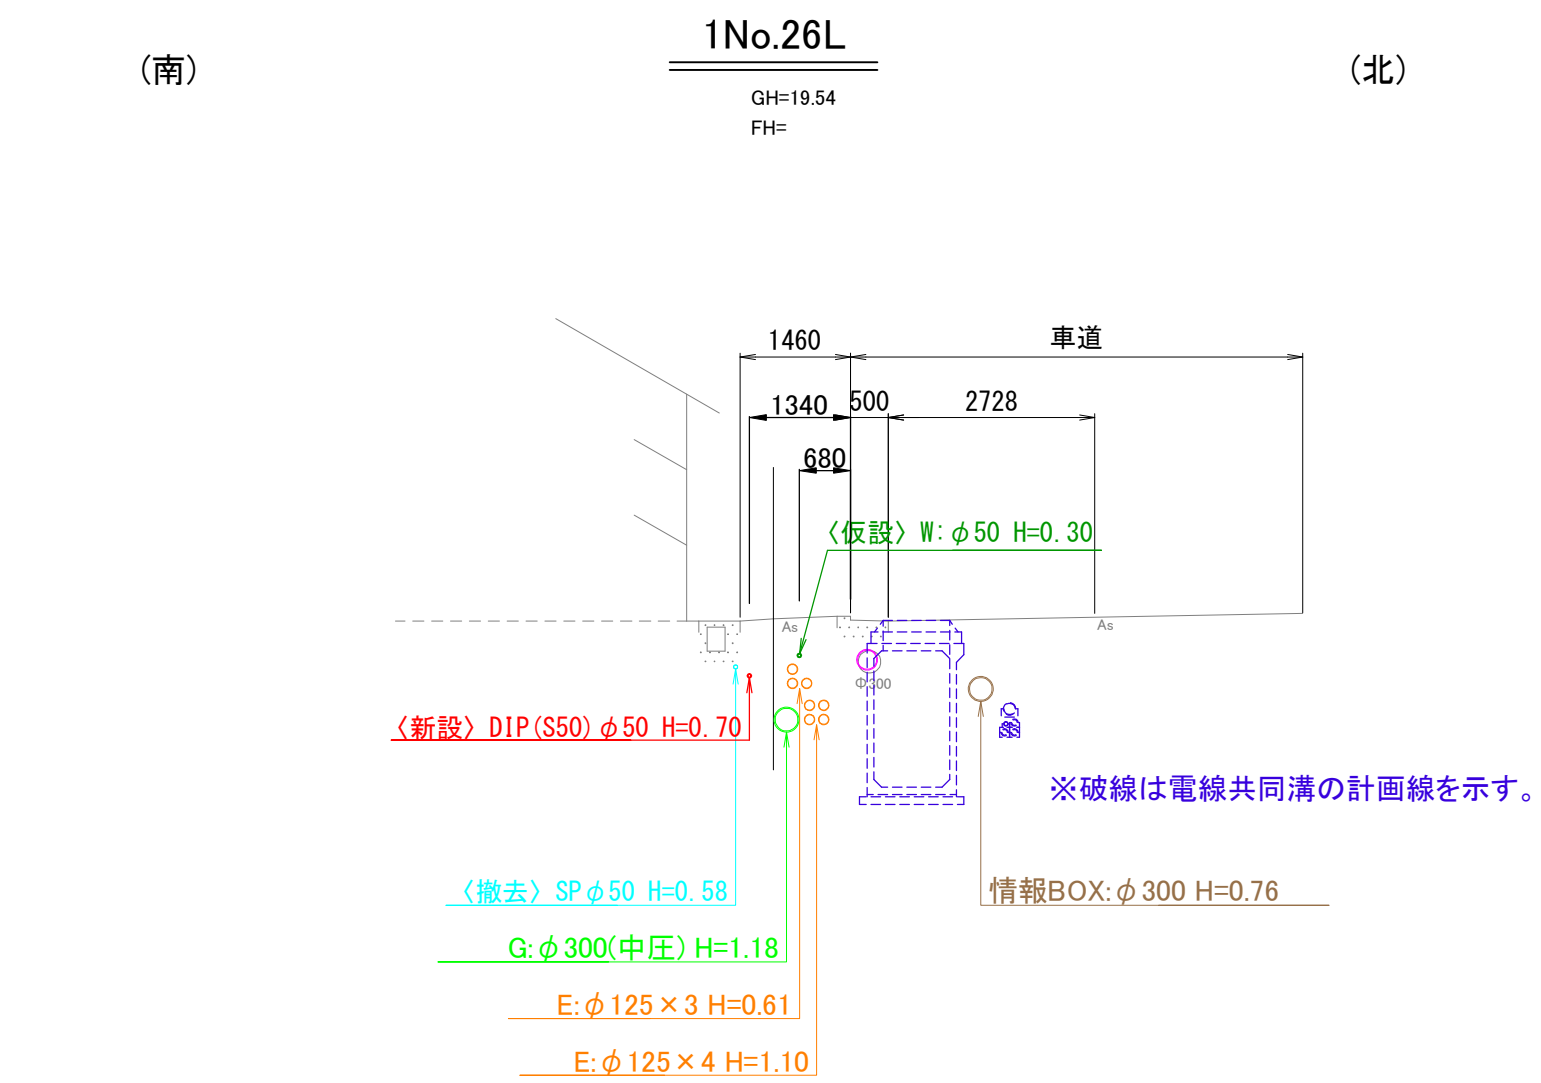


DL=TP+12.00

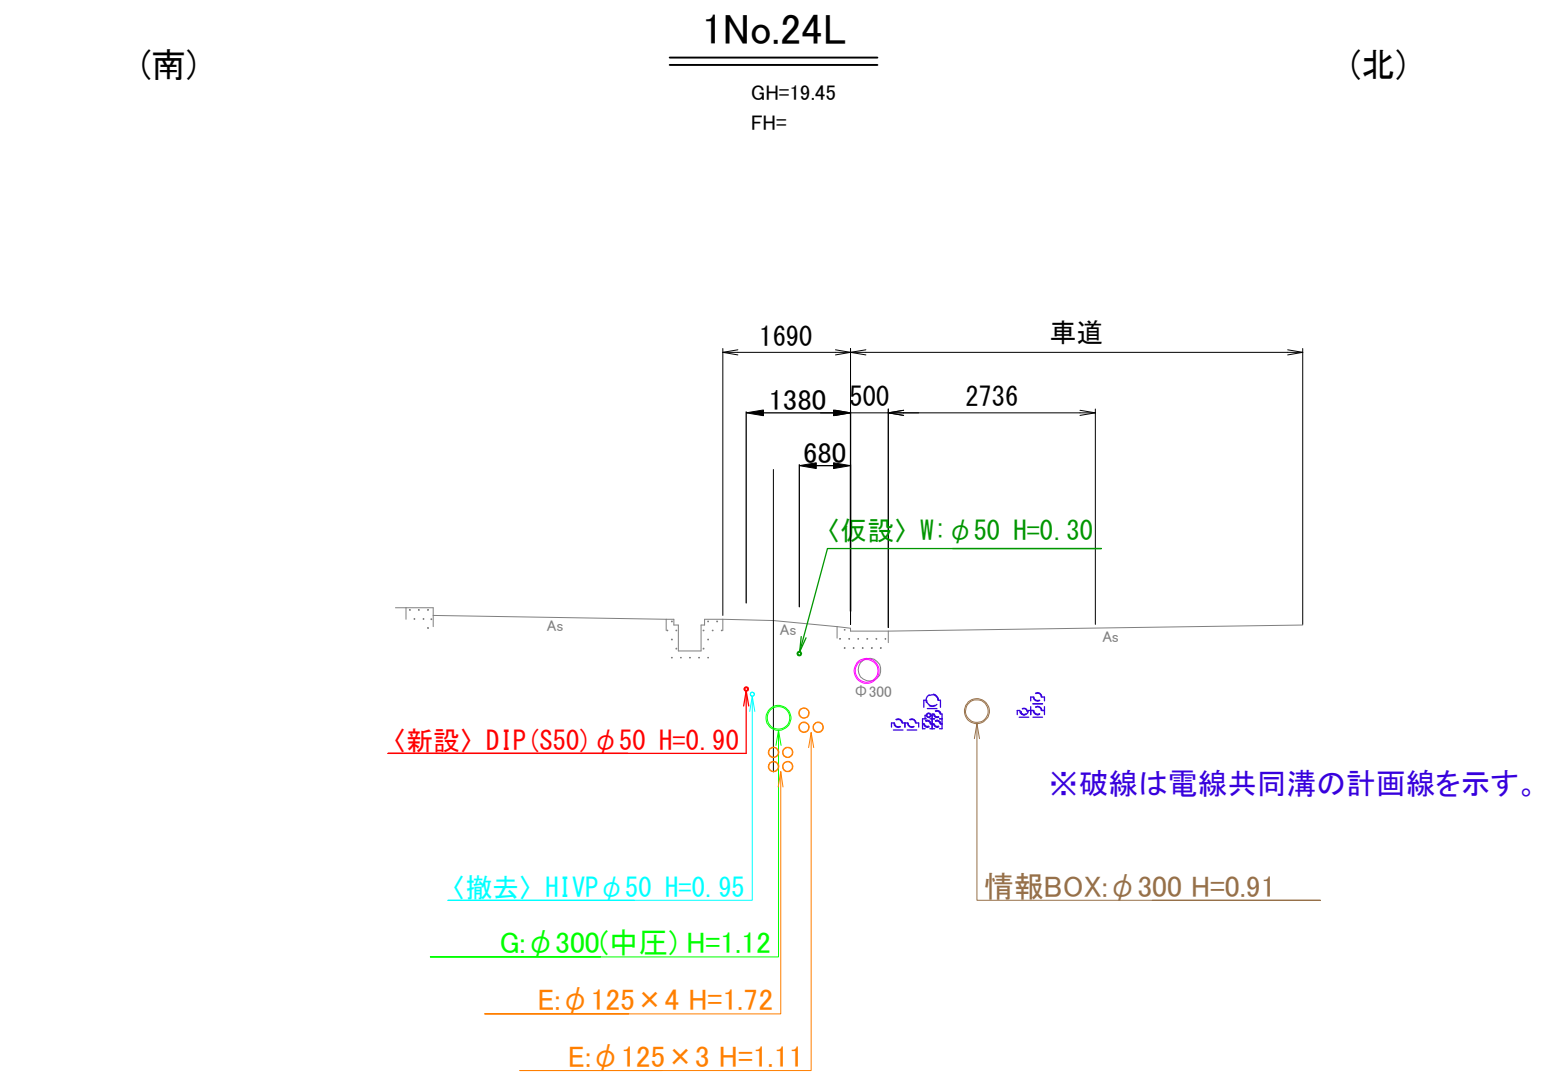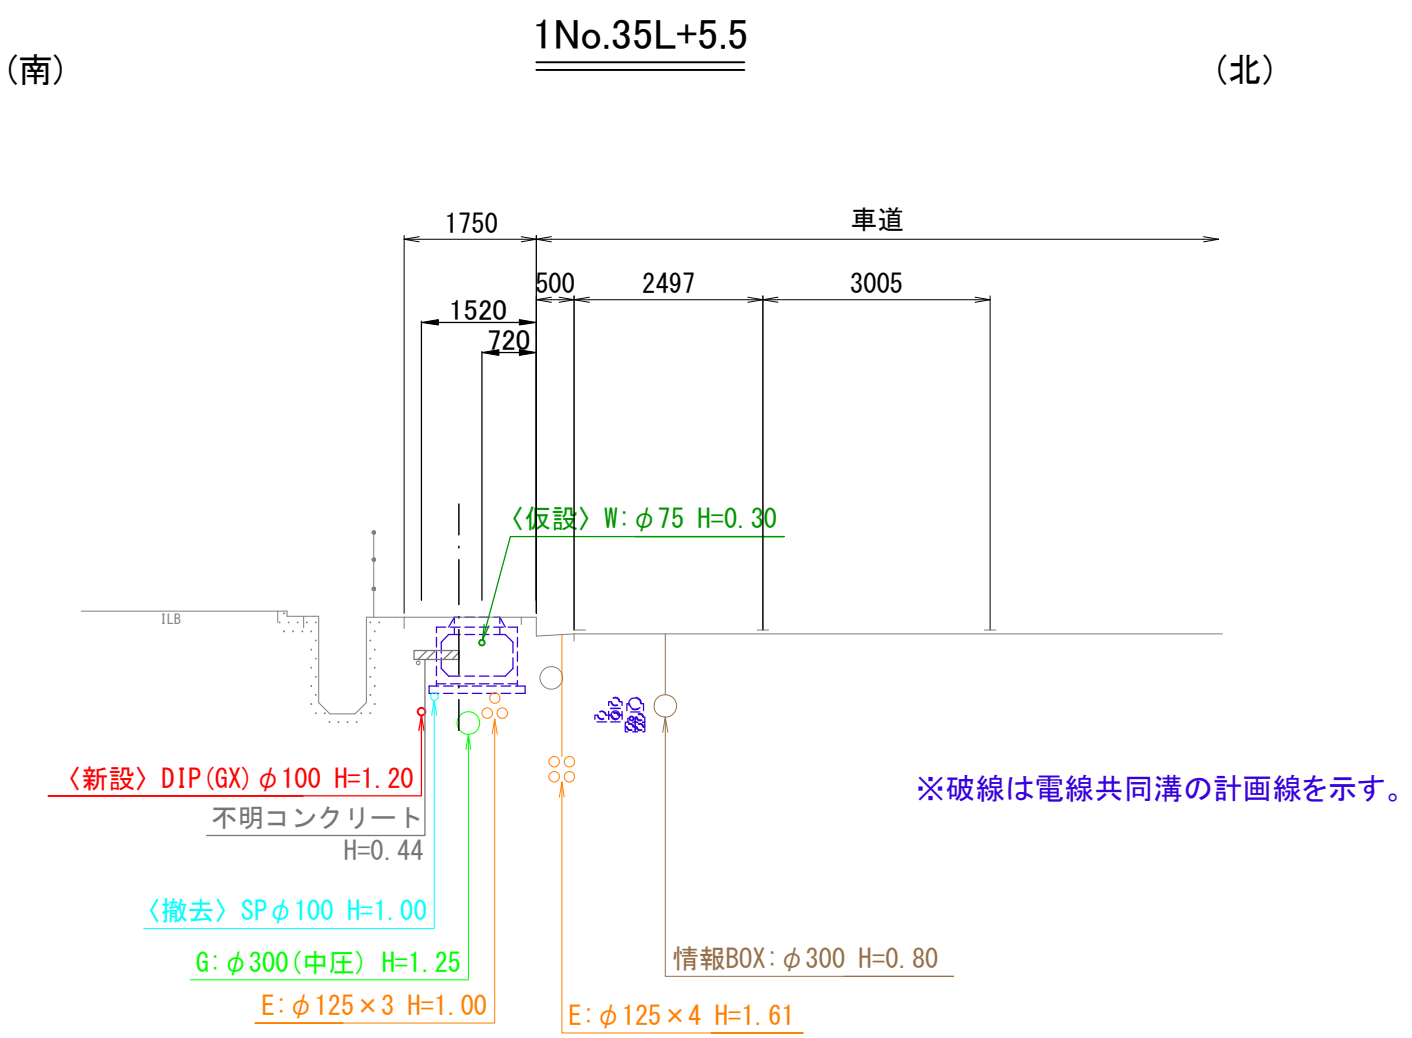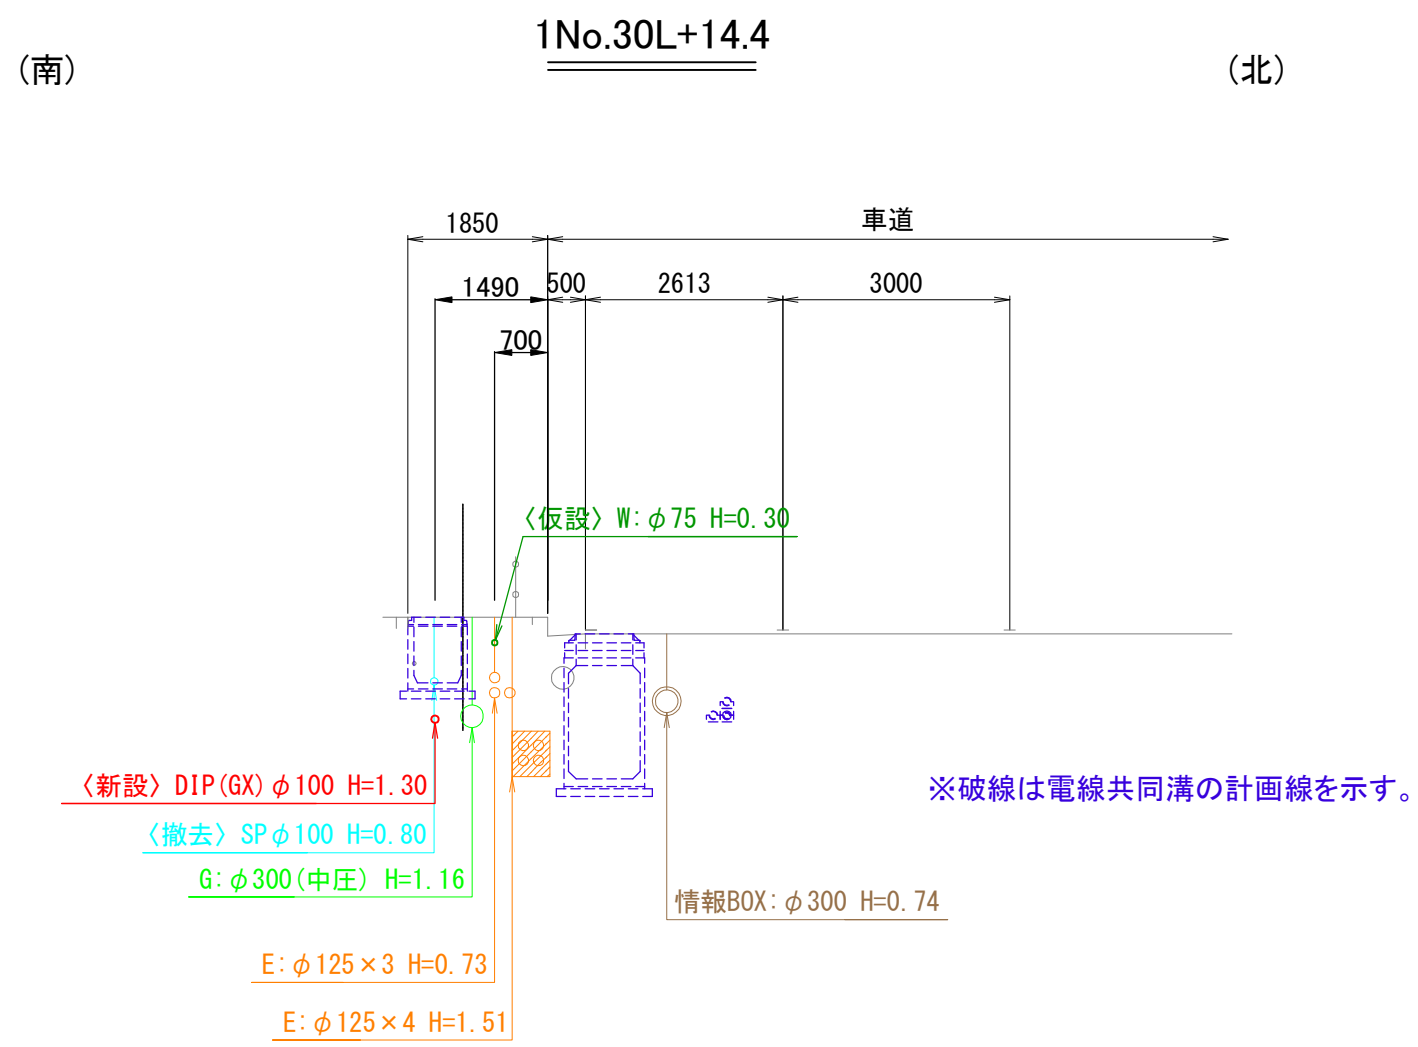

DL=TP+12.00

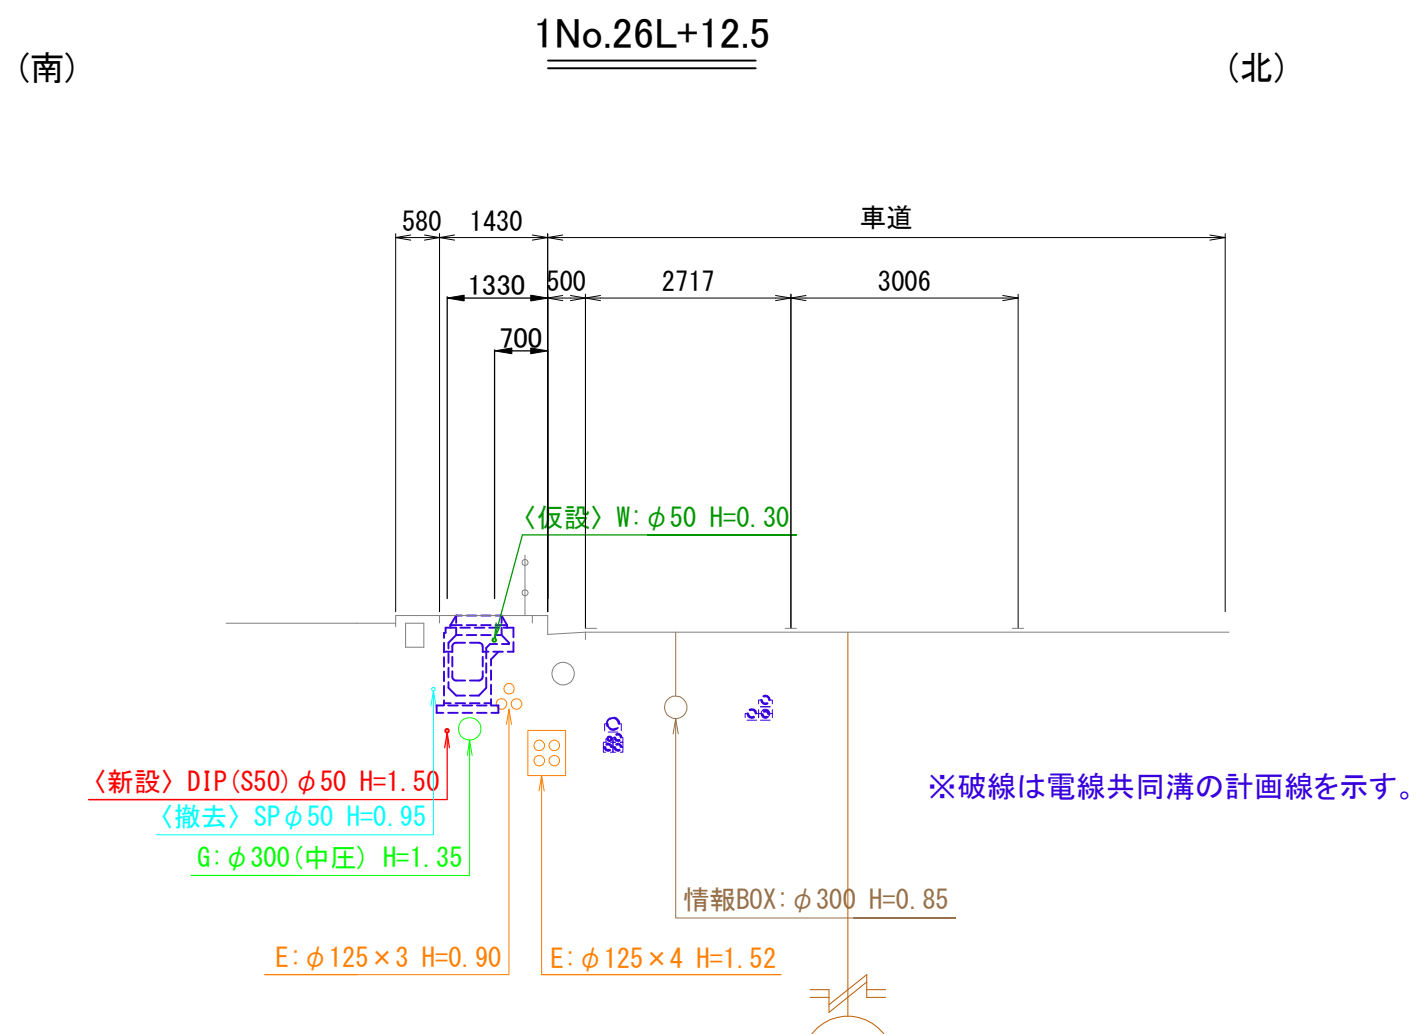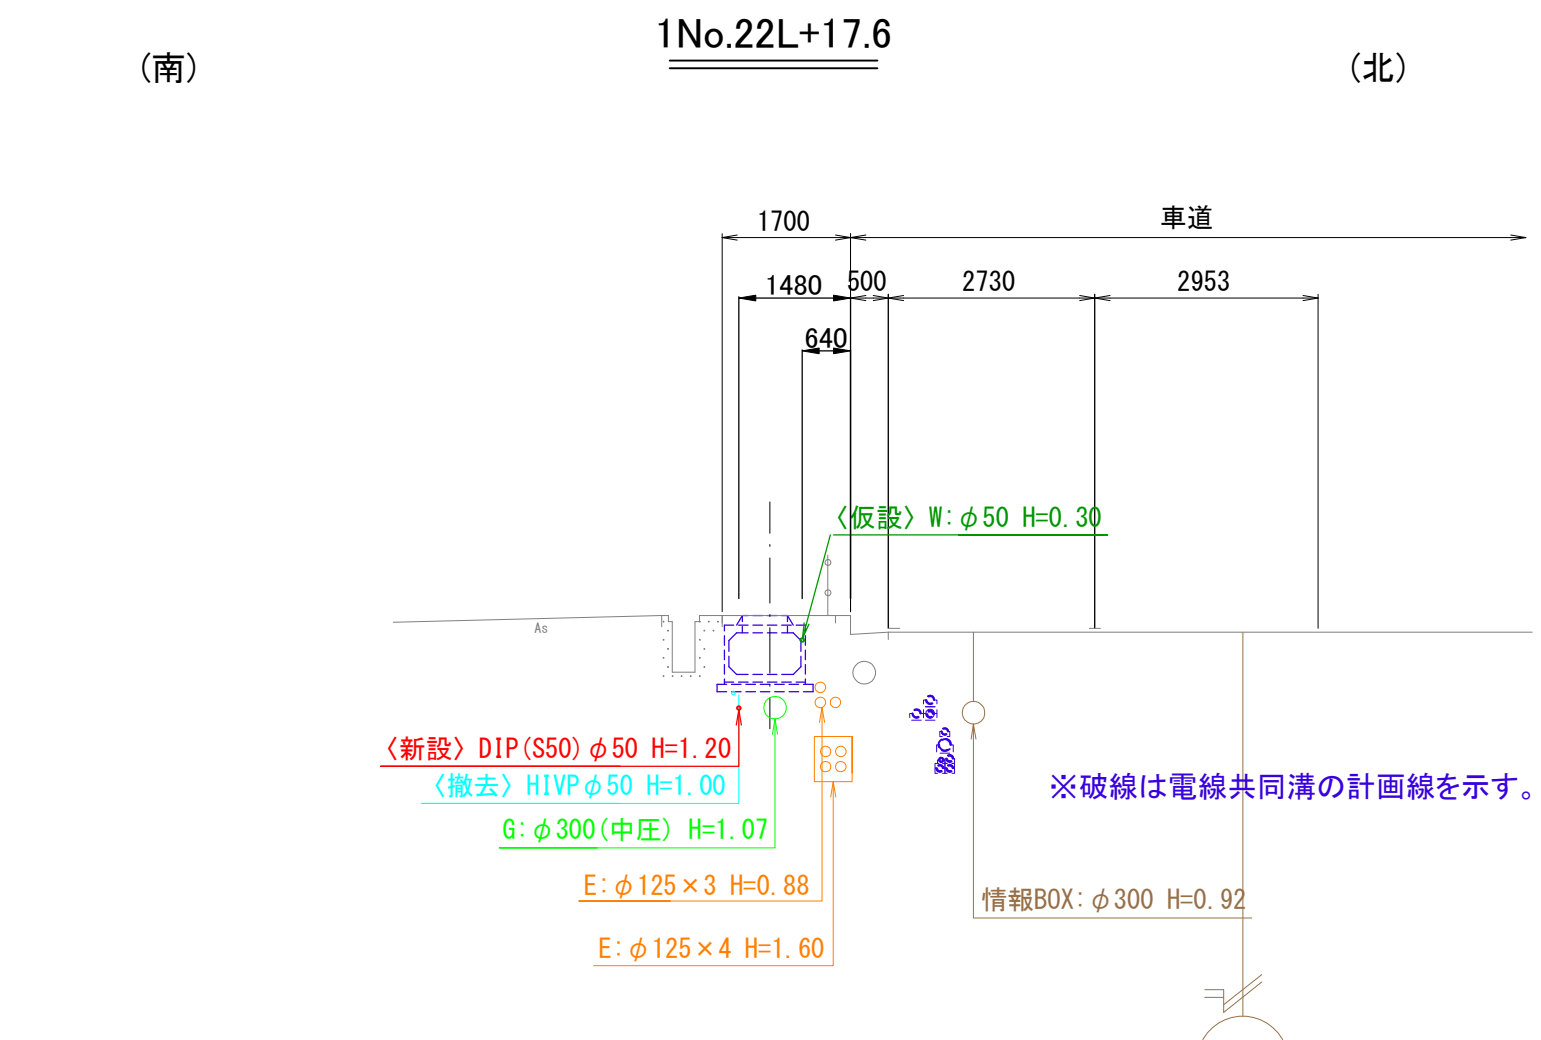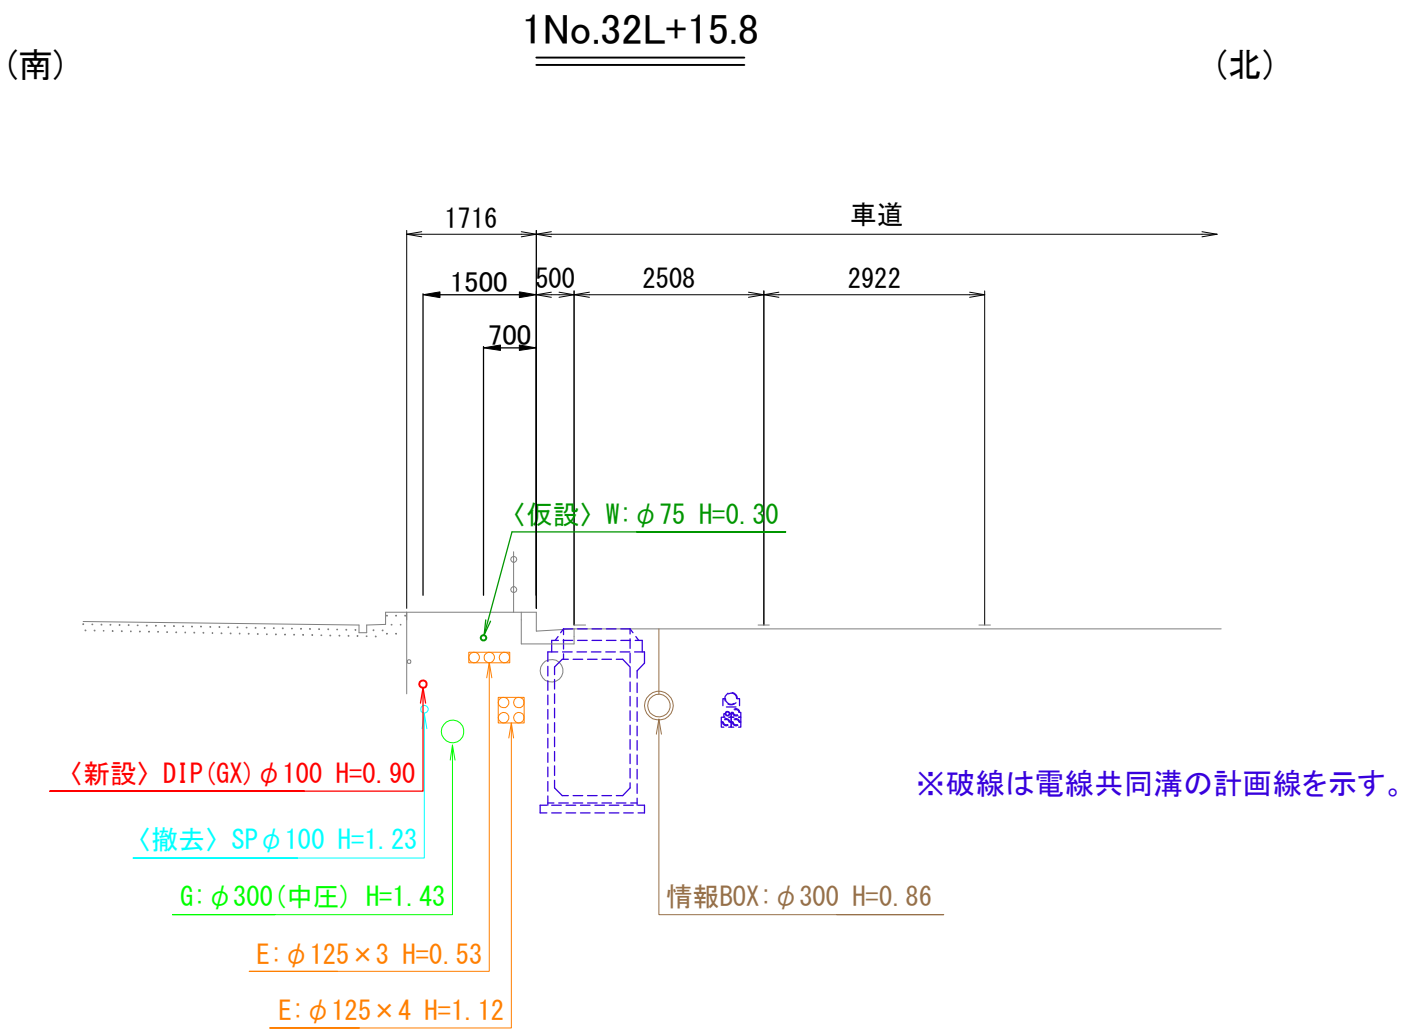
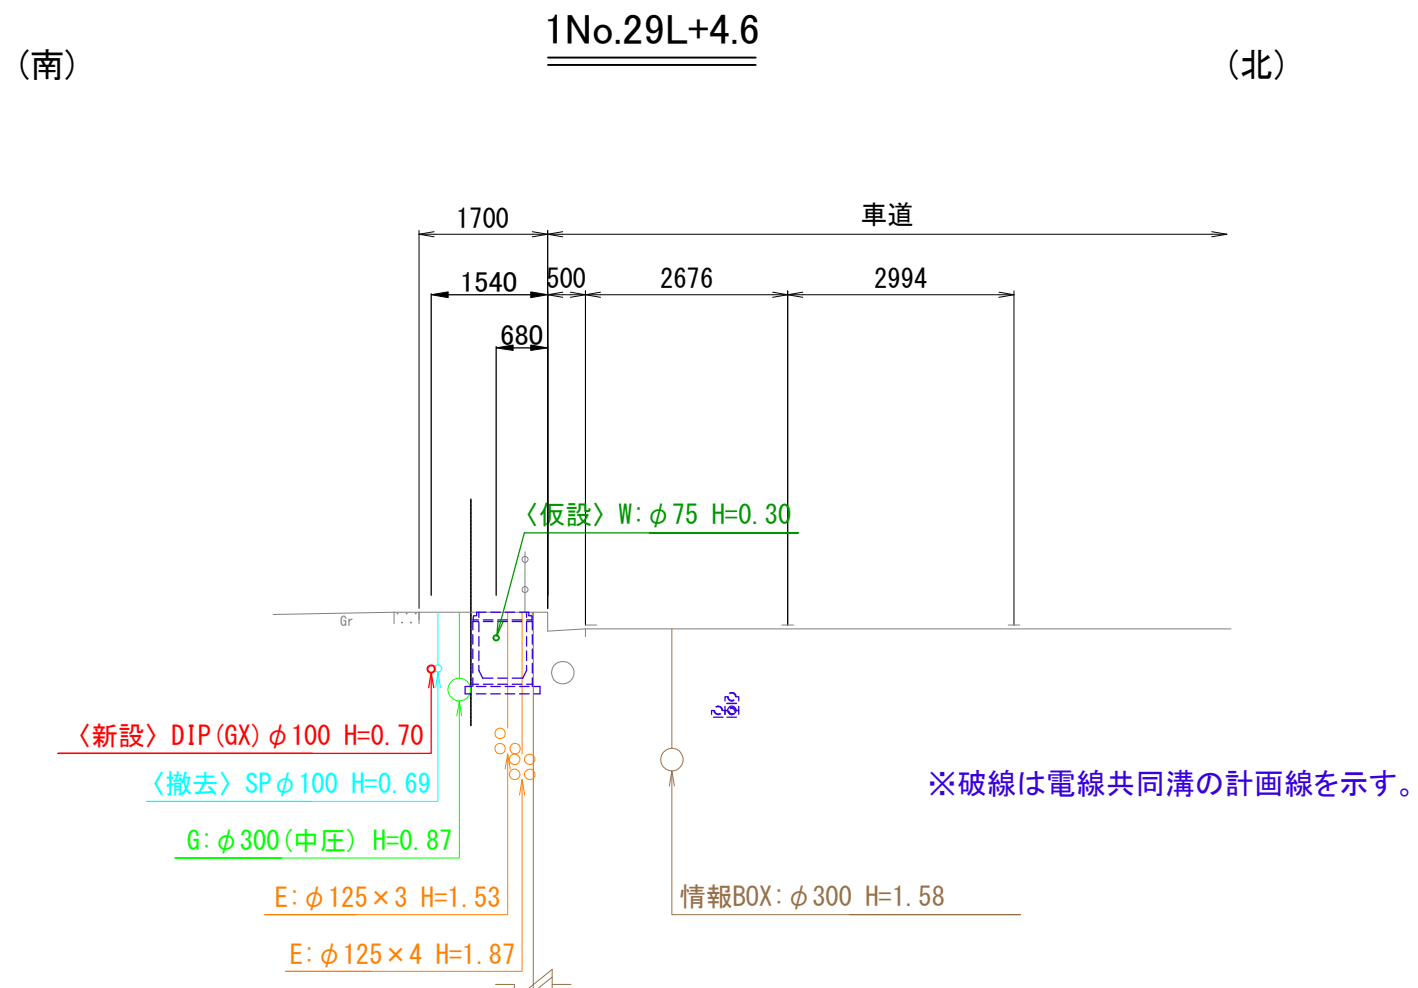


位置見取図

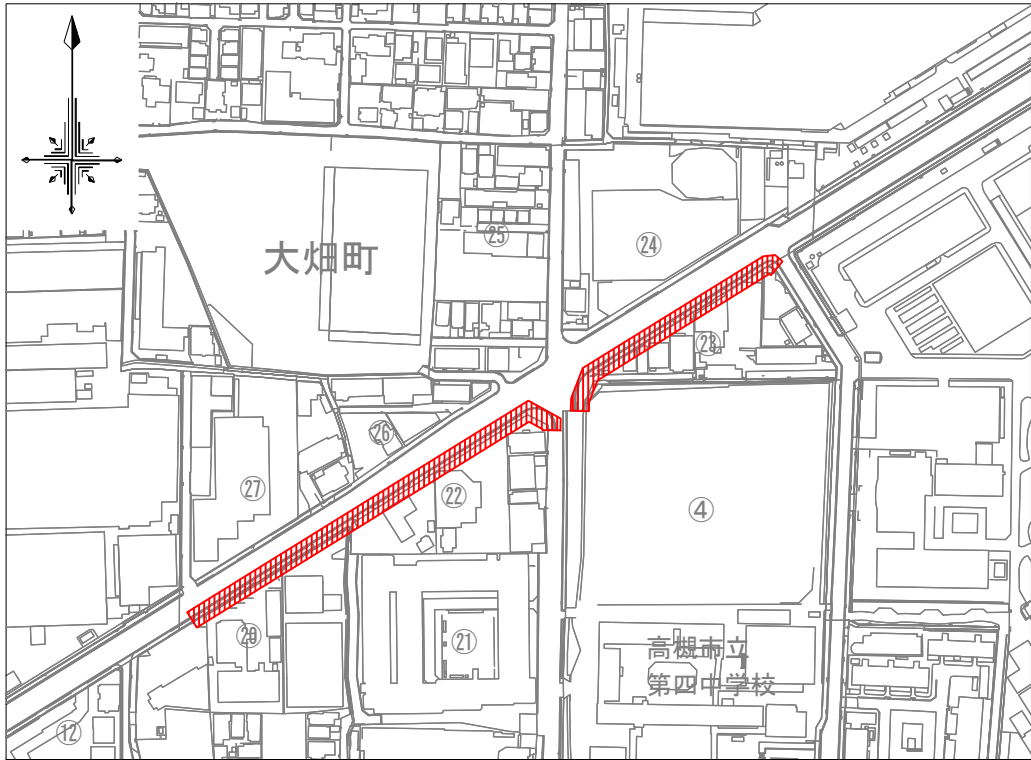


工事番号	R8-303		
工 事 名	国道171号電線共同溝工事に伴う 大畑町地区ほか口径100から50mm配水管更新工事		
図 面 名	横断面図(1)		7枚の内 3枚
施工年度及び工事種別		令和8年度 更新工事	
高槻市水道部管路整備課			

横断面図(2) S=1:100

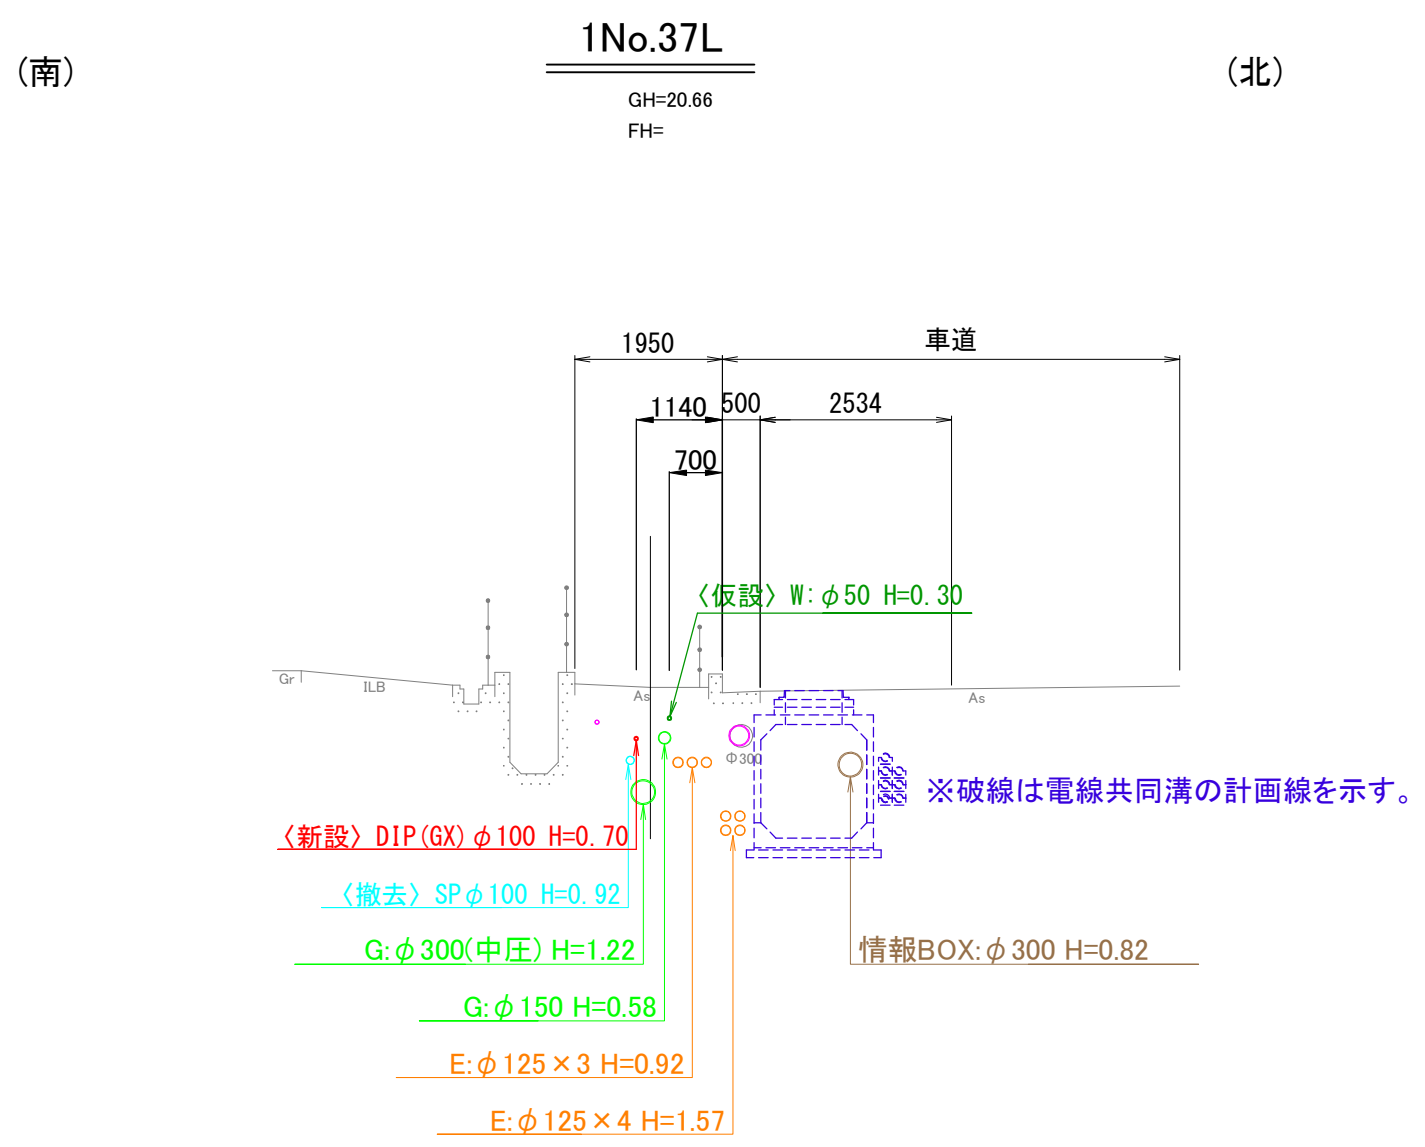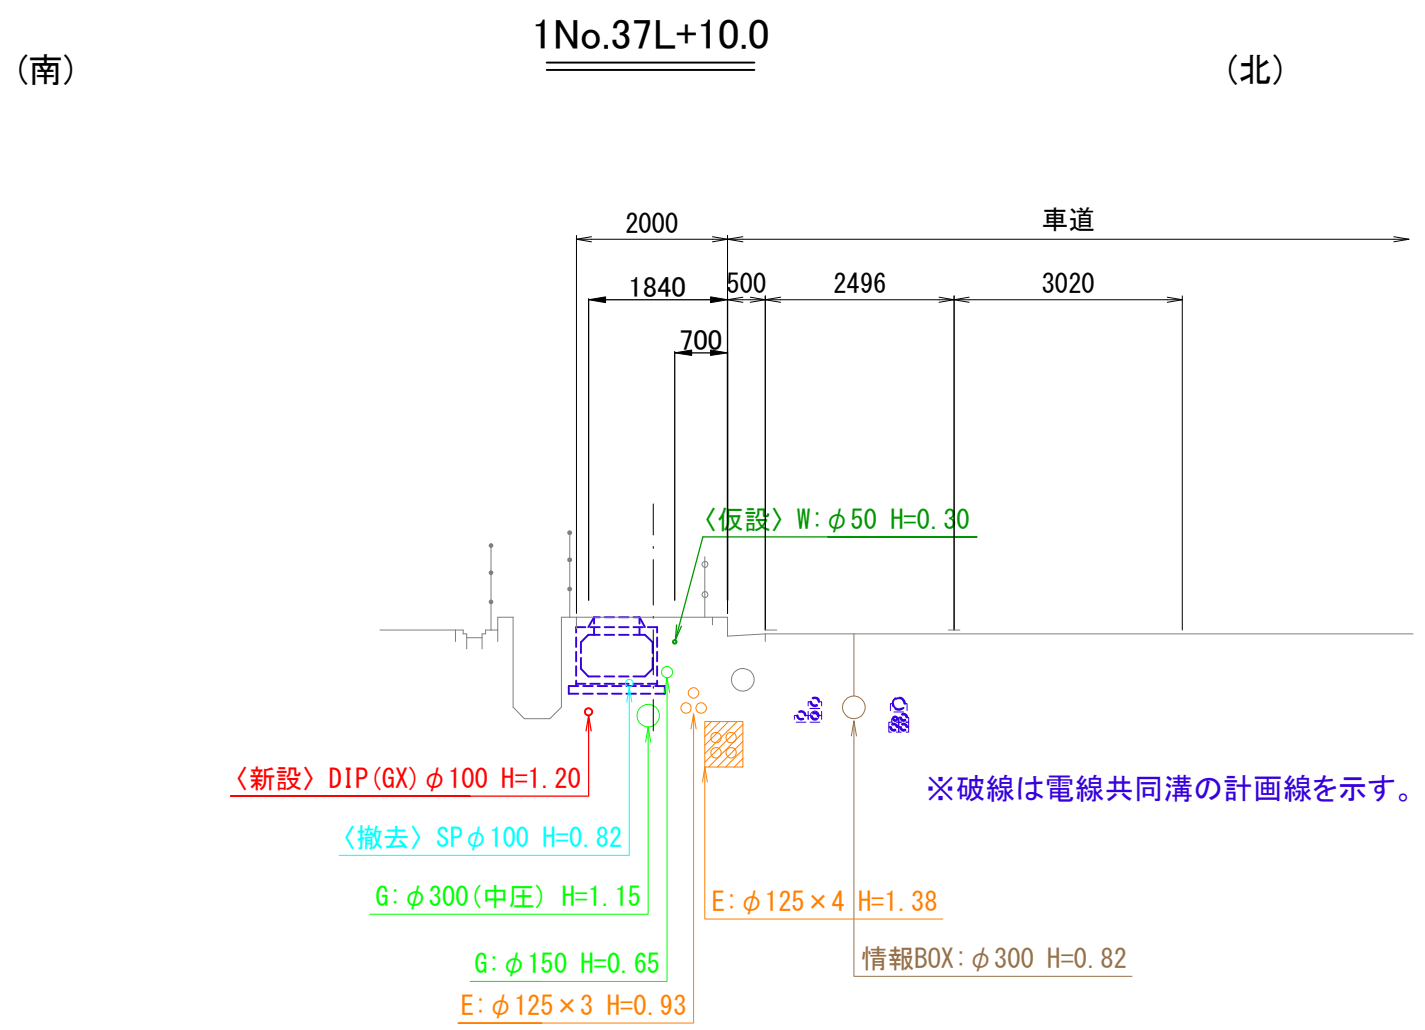



位置見取図

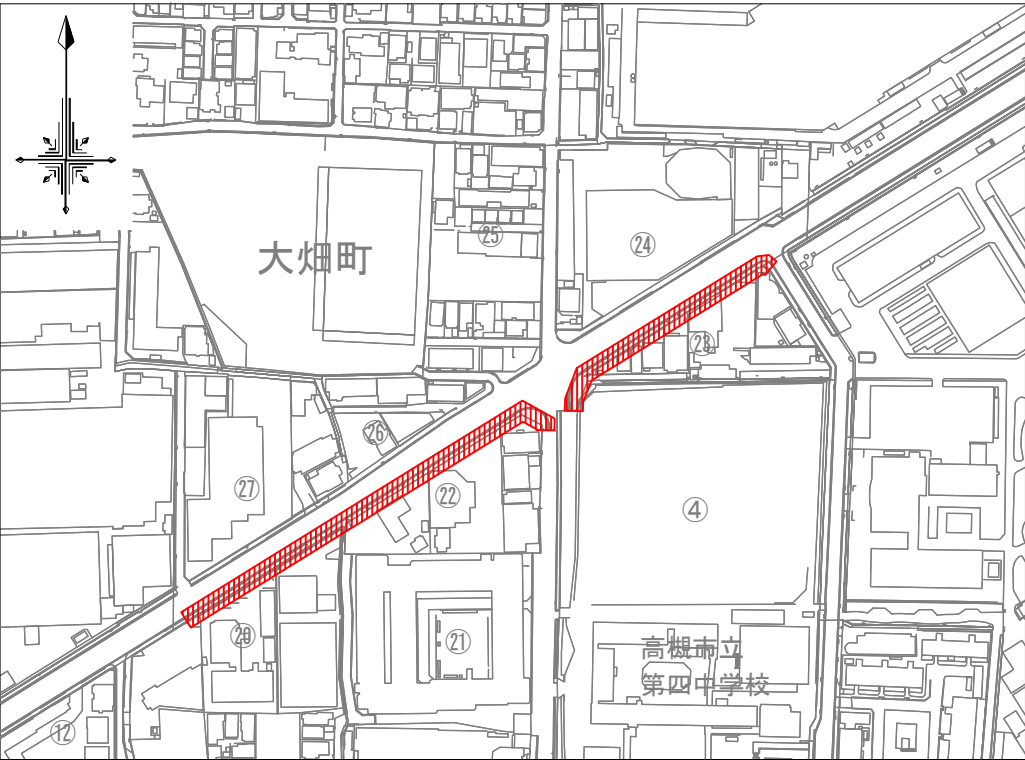


工 事 番 号	R8-303		
工 事 名	国道171号電線共同溝工事に伴う 大畑町地区(ほか)口径100から50mm配水管更新工事		
図 面 名	横断面図(2)		7枚の内 4枚
施工年度及び工事種別		令和8年度 更新工事	
高 槻 市 水 道 部 管 路 整 備 課			

配管詳細図 S=non


A路線

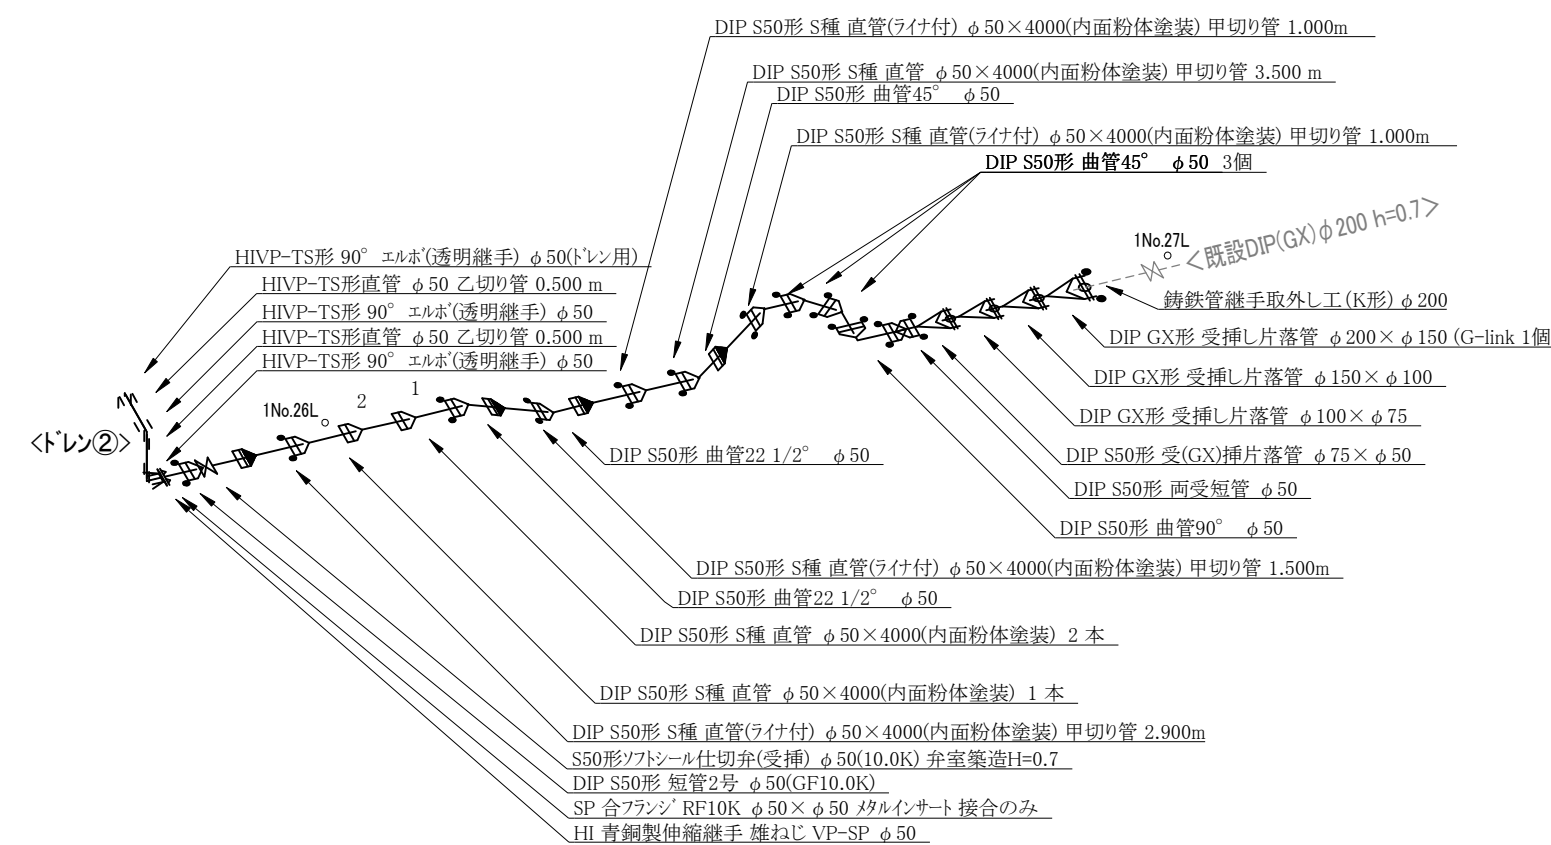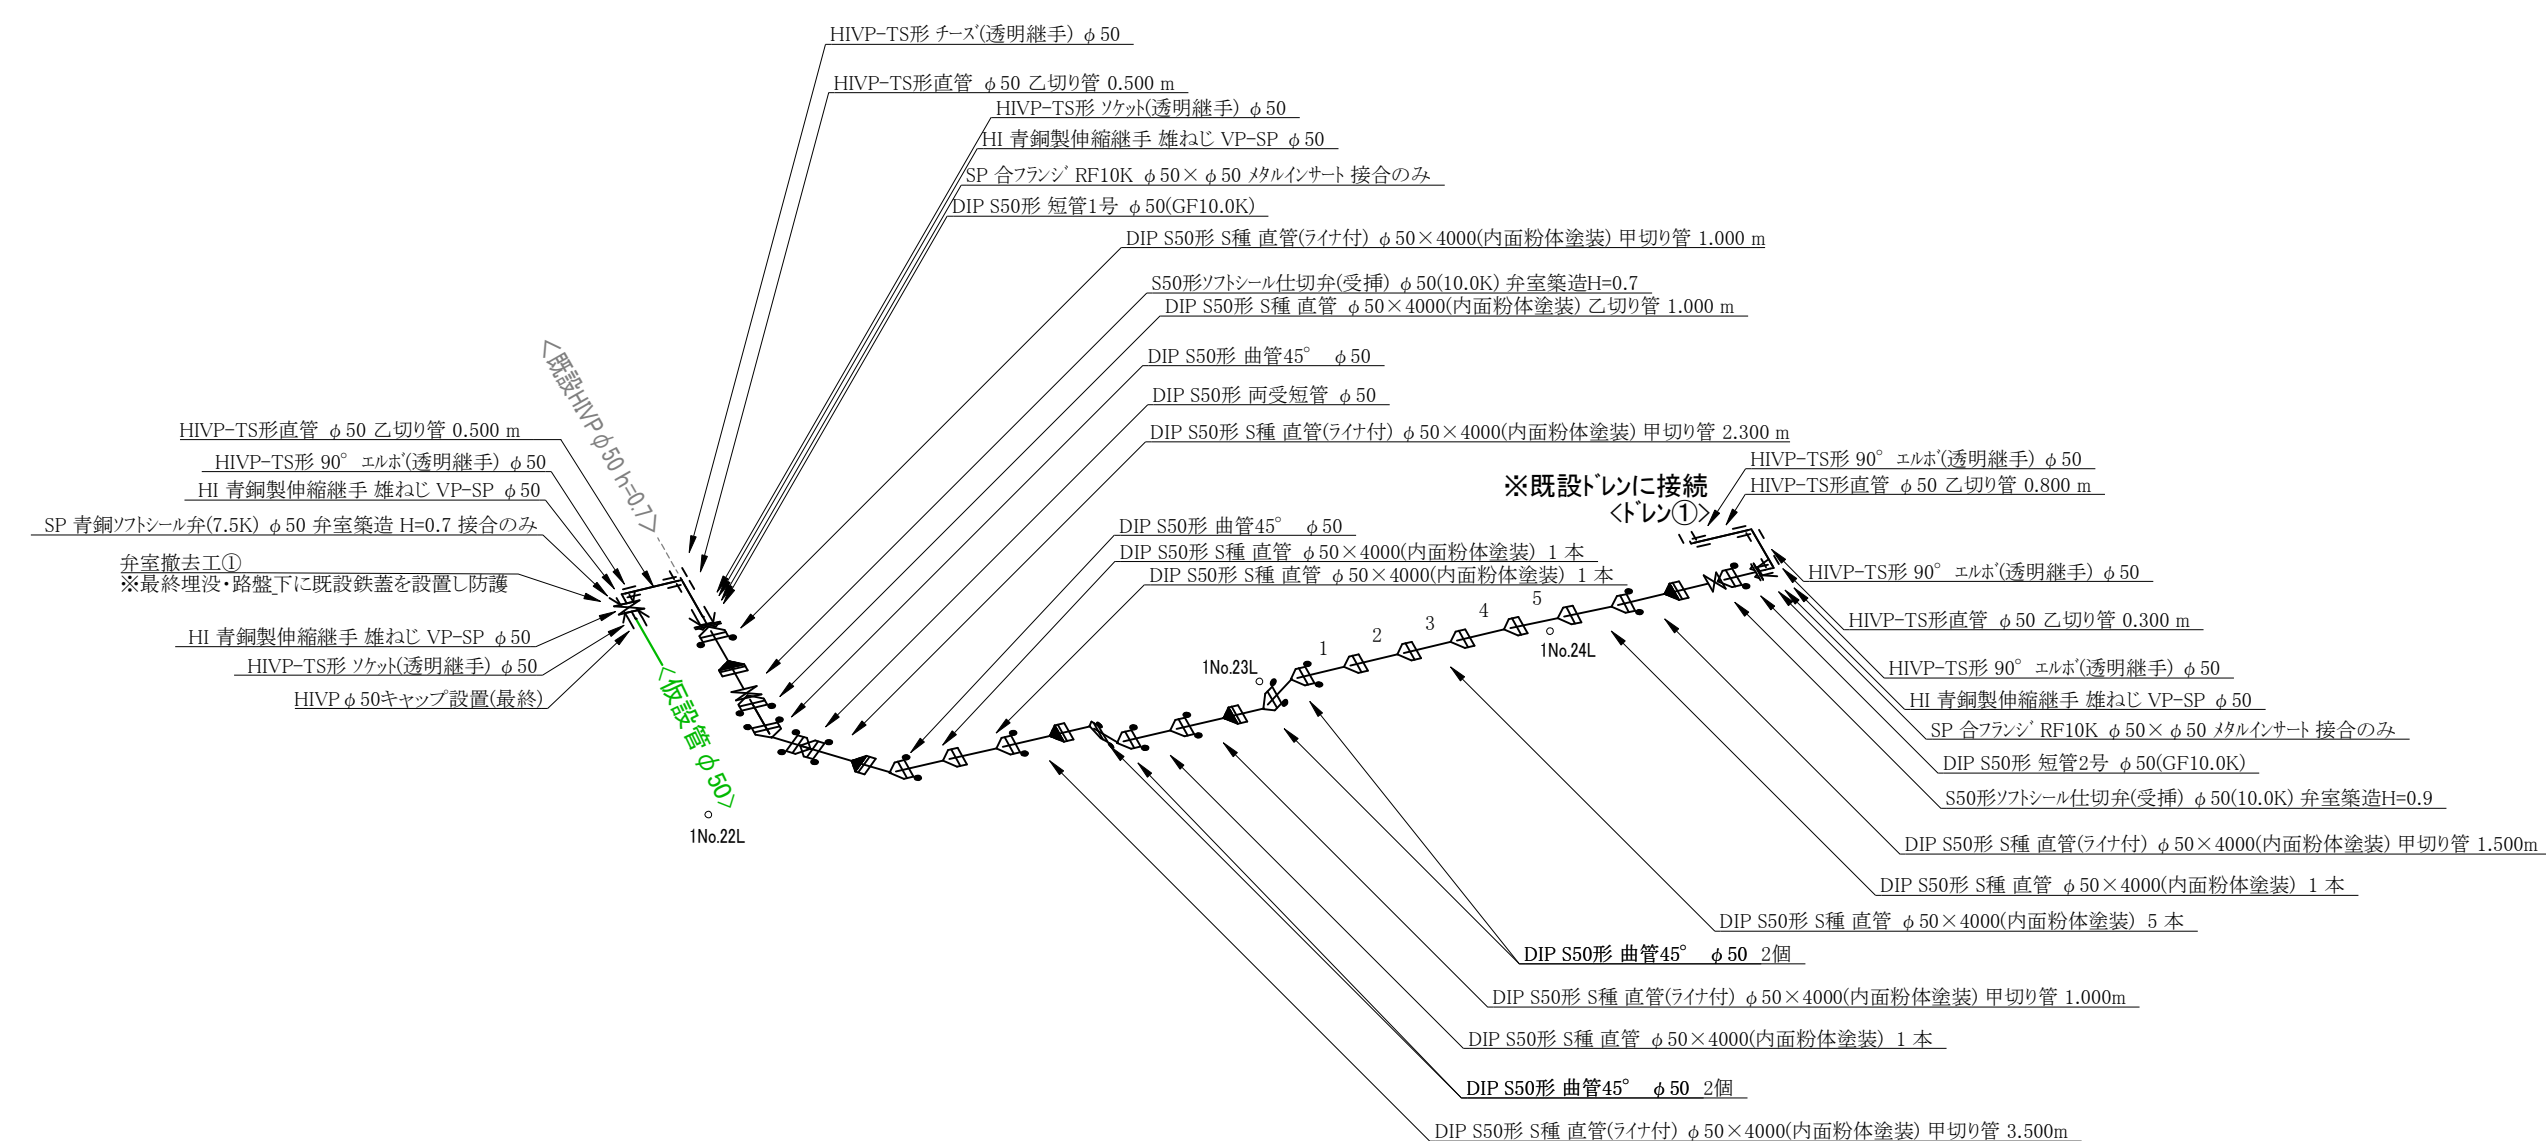

B路線

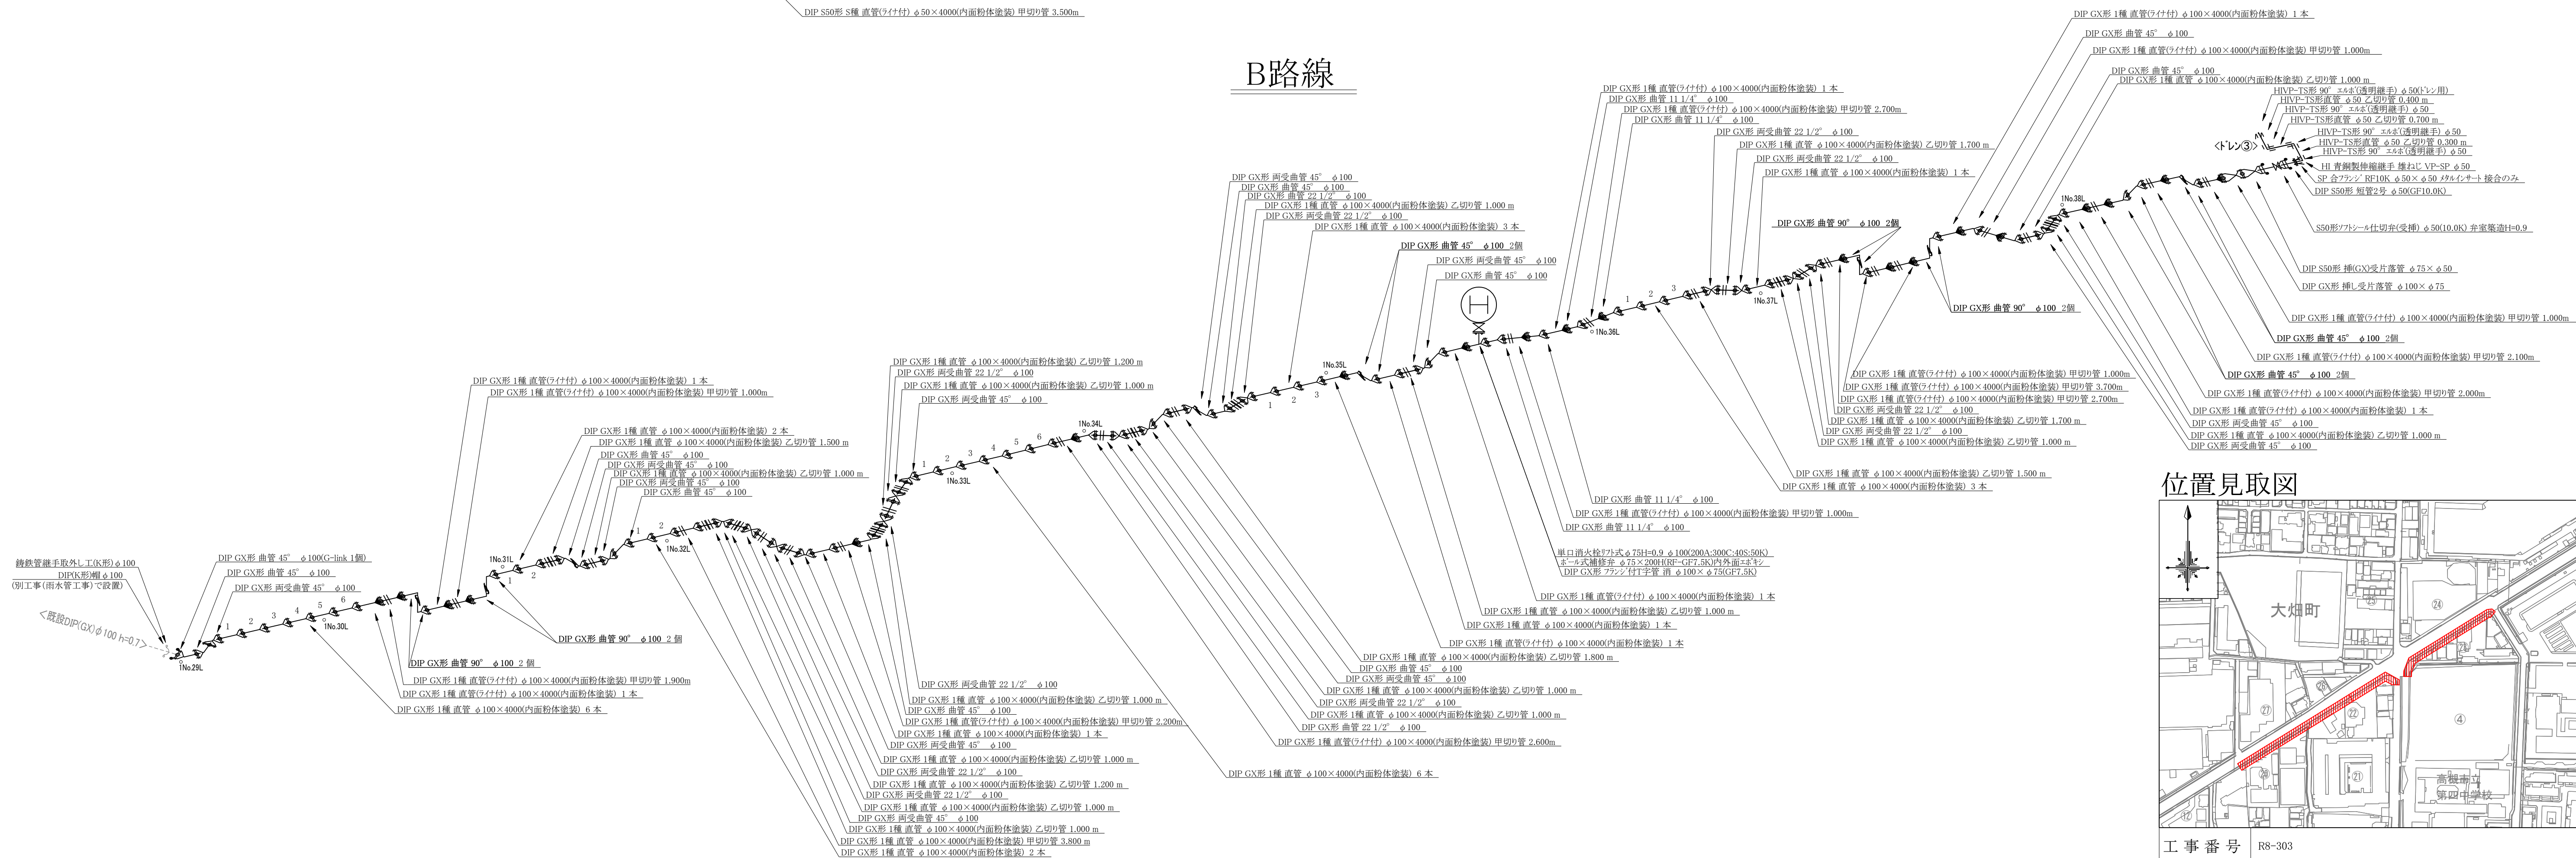

位置見取図

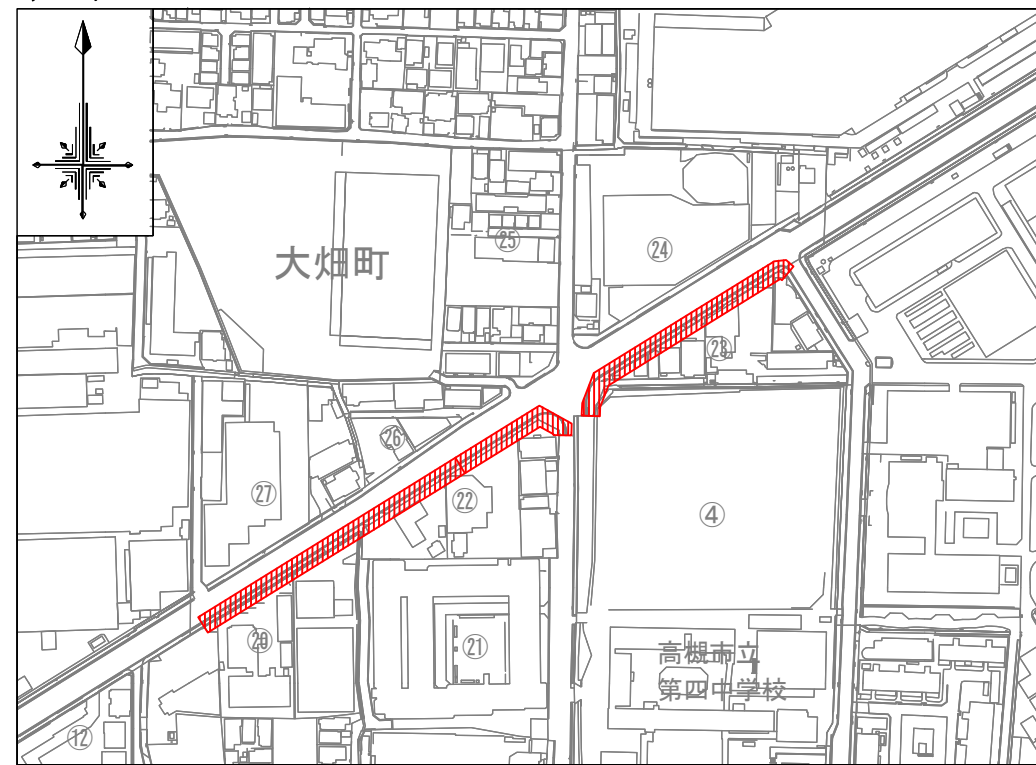


工事番号	R8-303		
工事名	国道171号電線共同溝工事に伴う 大畑地区ほかに口径100から50mm配水管更新工事		
図面名	配管詳細図	7枚の内 5枚	
施工年度及び工事種別	令和8年度 更新工事		
高槻市水道部管路整備課			

仮復旧舗装構造図 S=1:20


国道 歩道舗装

【A】一般部
(透水性舗装)

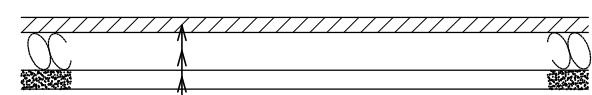


表層	再生密粒度アスコン(13)	t= 40
路盤	再生クラッシャラン(RC-30)	t=100
フィルター層	砂	t= 50

【B1】乗入Ⅰ種部
(アスファルト舗装)

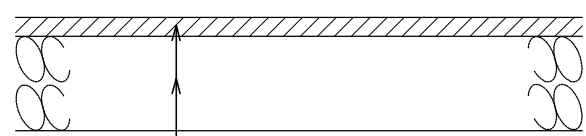


表層	再生密粒度アスコン(13)	t= 50
プライムコート		
路盤	再生クラッシャラン(RC-30)	t=250

【B2】乗入Ⅱ種部
(アスファルト舗装)

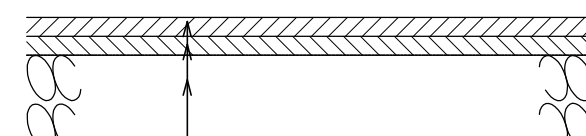

表層	再生密粒度アスコン(13)	t= 50
タックコート		
基層	再生粗粒度アスコン(20)	t= 50
プライムコート		
路盤	再生クラッシャラン(RC-30)	t=250

【B3】乗入Ⅲ種部
(アスファルト舗装)

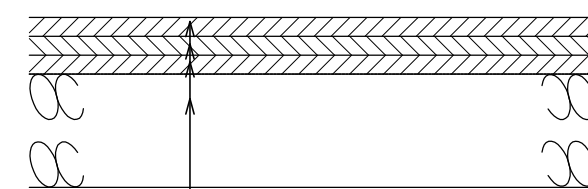

表層	再生密粒度アスコン(13)	t= 50
タックコート		
基層	再生粗粒度アスコン(20)	t= 50
タックコート		
基層	再生粗粒度アスコン(20)	t= 50
プライムコート		
路盤	再生クラッシャラン(RC-30)	t=300


府道 歩道舗装

【C1】一般部
(透水性舗装)




表層	再生密粒度アスコン(13)	t= 30
路盤	再生クラッシャラン(RC-30)	t=100
フィルター層	砂	t= 50

【C2】一般部
(アスファルト舗装)

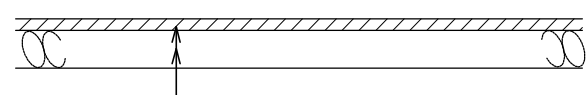

表層	再生密粒度アスコン(13)	t= 30
プライムコート		
路盤	再生クラッシャラン(RC-30)	t=100


【D】乗入部

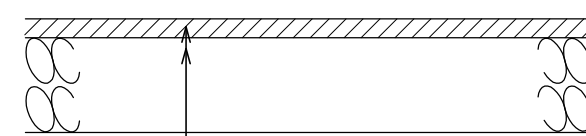

表層	再生密粒度アスコン(13)	t= 50
プライムコート		
路盤	再生粒度調整碎石(RM-25)	t=250


国道 車道舗装

【E】一般部

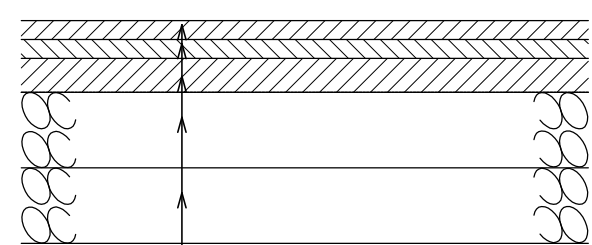


表層	再生密粒度アスコン(13)	t= 50
タックコート		
基層	再生粗粒度アスコン(20)	t= 50
タックコート		
基層	再生瀝青安定処理(25)	t= 90
プライムコート		
路盤	再生粒度調整碎石(RM-30)	t=200
路盤	再生クラッシャラン(RC-30)	t=200

位置見取図

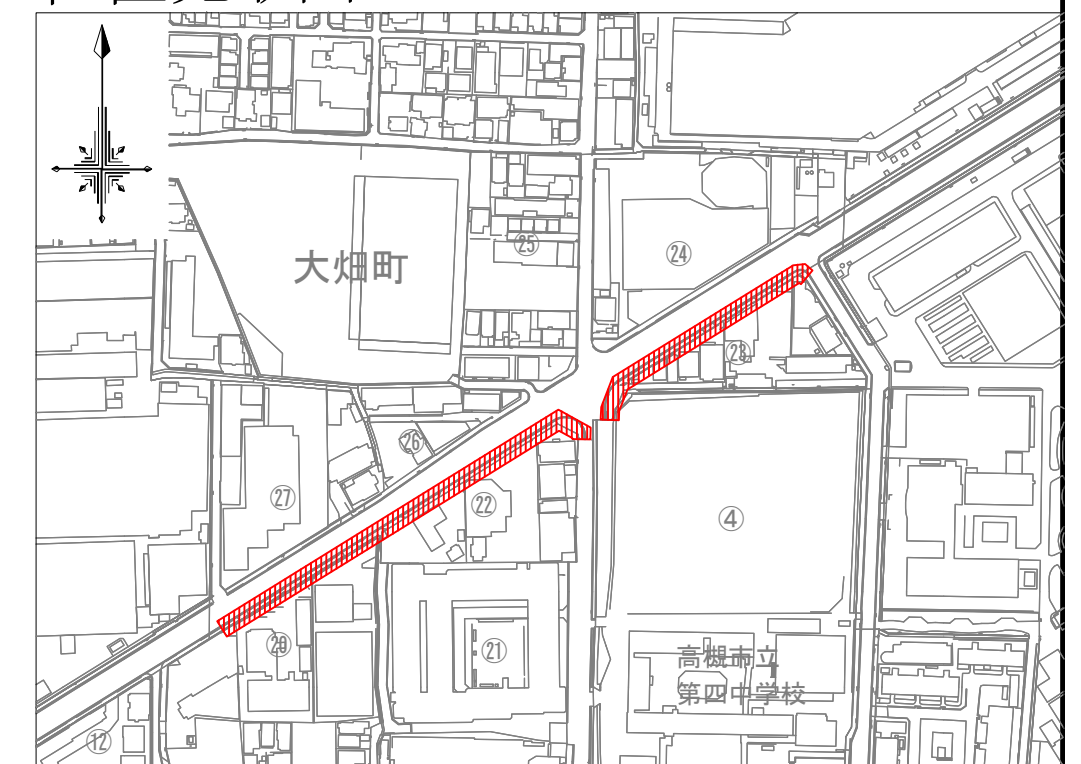


工 事 番 号	R8-303		
工 事 名	国道171号電線共同溝工事に伴う 大畑町地区(ほか)口径100から50mm配水管更新工事		
図 面 名	仮復旧舗装構造図	7枚の内	6枚
施工年度及び工事種別	令和8年度 更新工事		
高 槻 市 水 道 部 管 路 整 備 課			


A路線

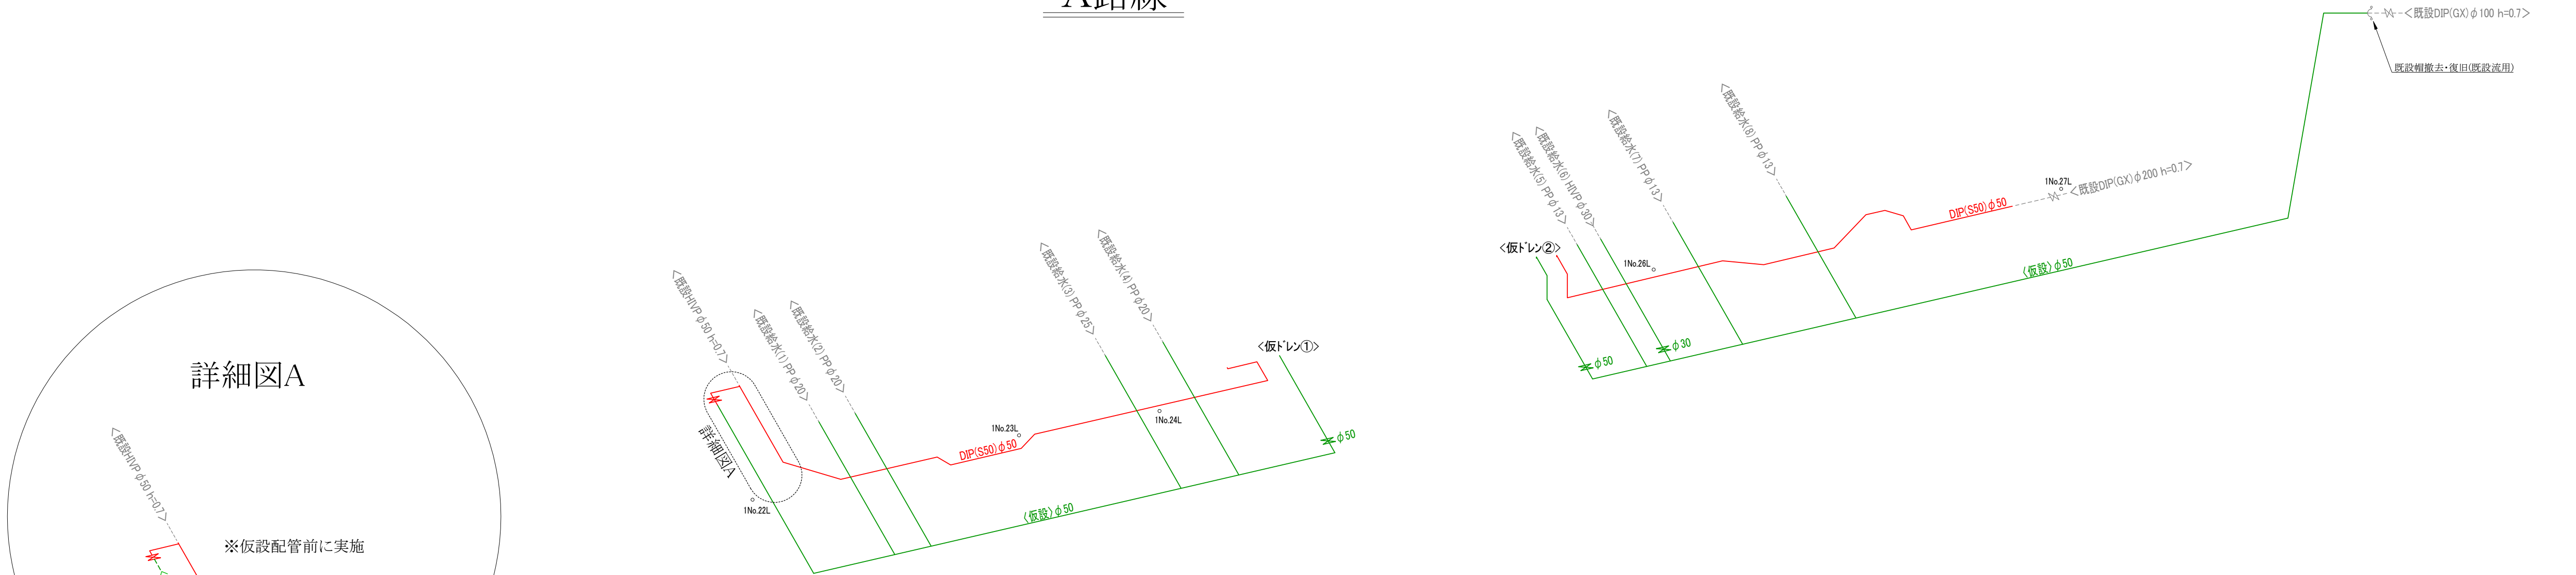

B路線

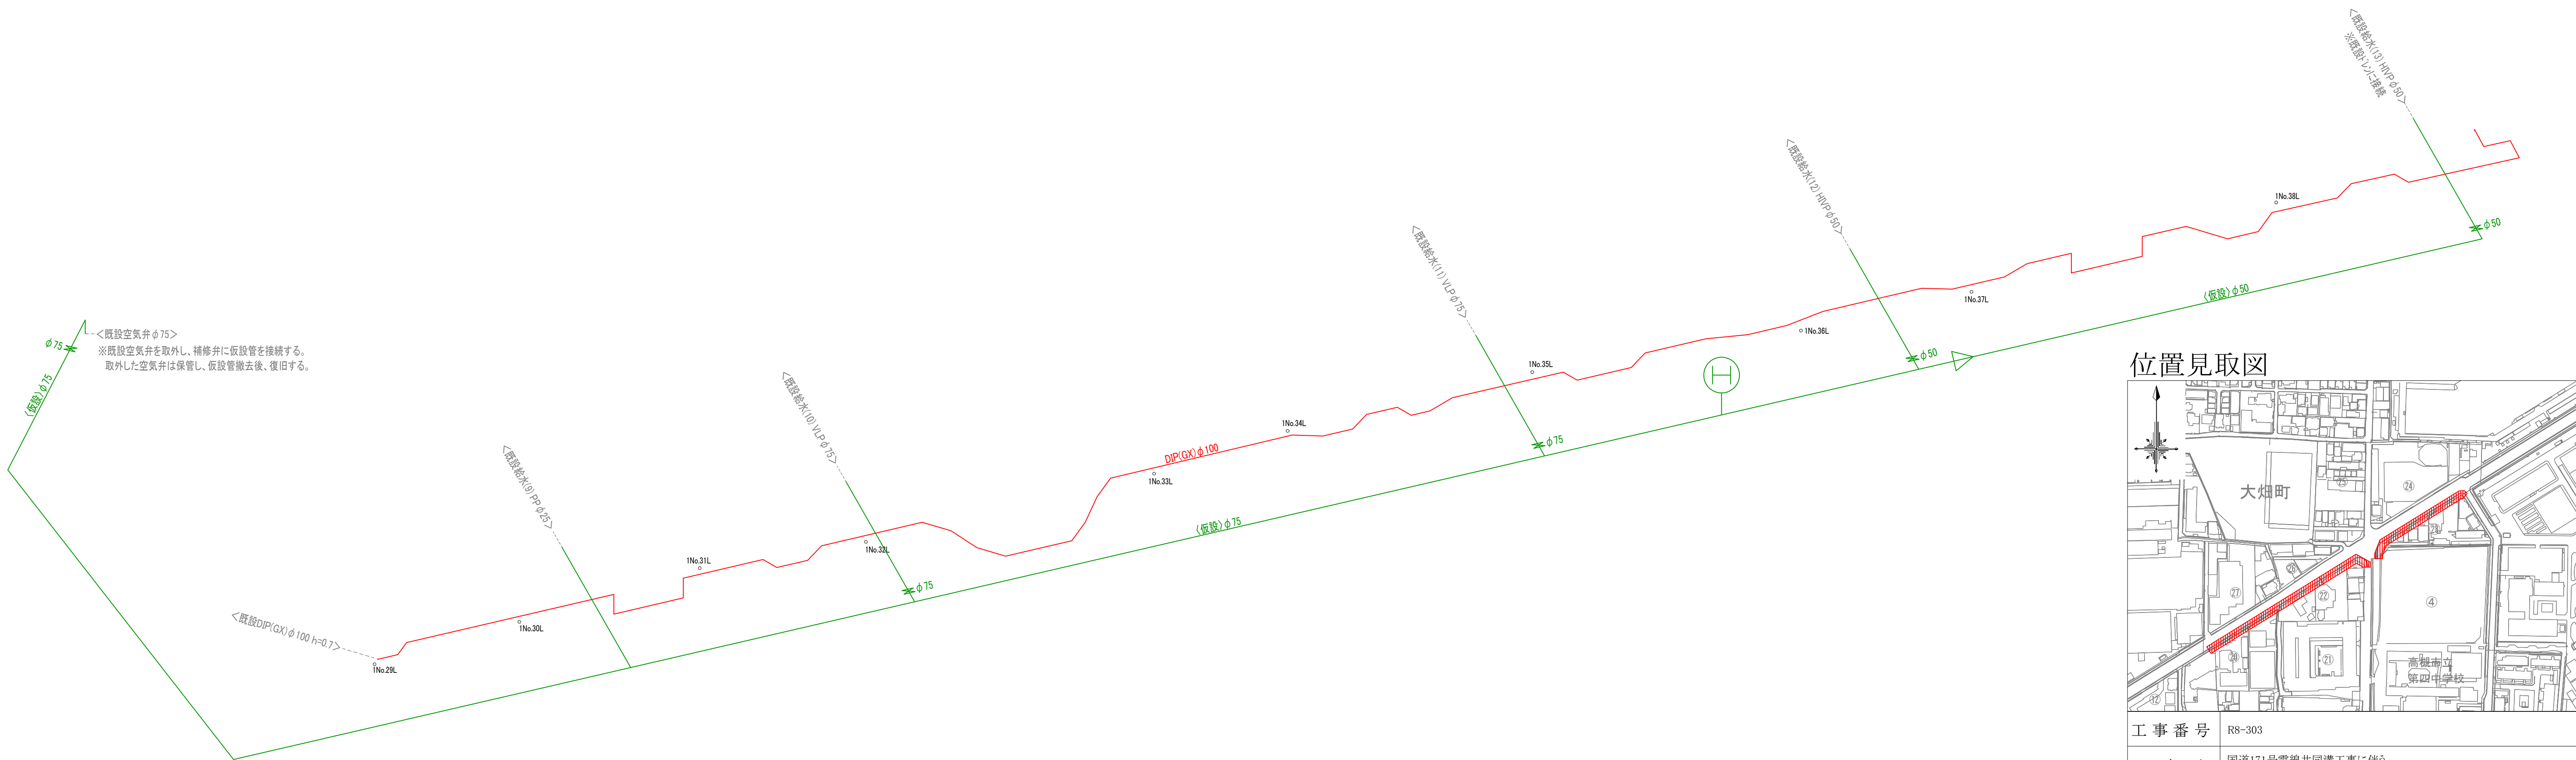

位置見取図

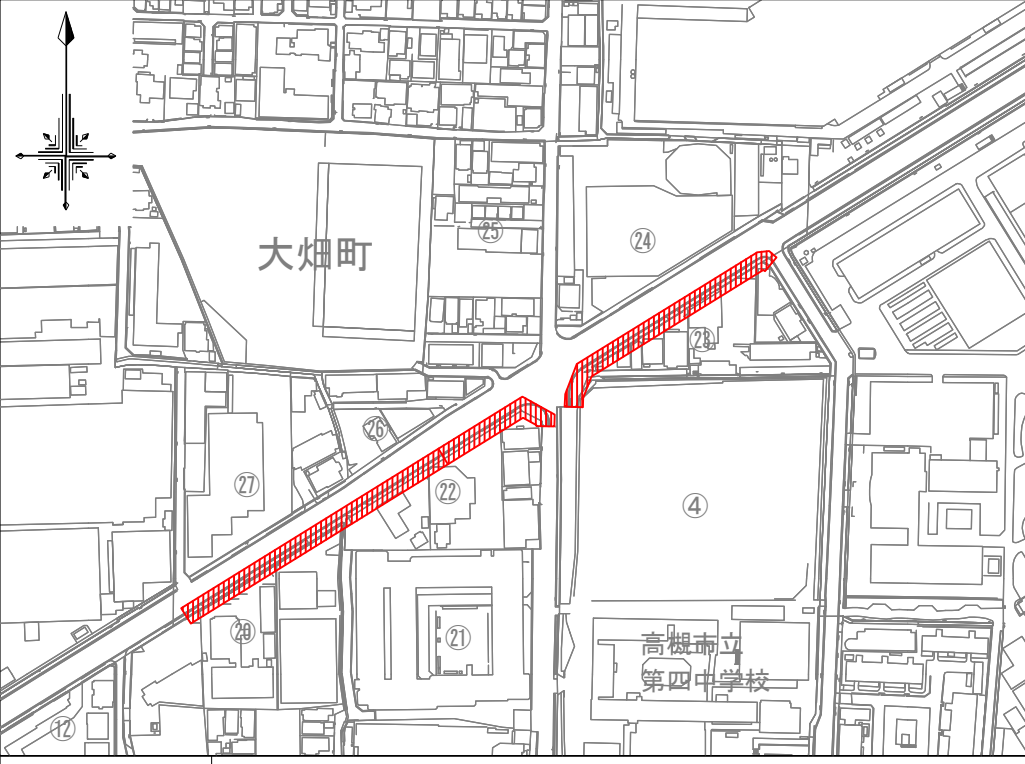

工 事 番 号	R8-303		
工 事 名	国道171号電線共同溝工事に伴う 大畑町地区ほか口径100から50mm配水管更新工事		
図 面 名	(参考)仮設配管詳細図		7枚の内 7枚
施工年度及び工事種別	令和8年度 更新工事		
高 槻 市 水 道 部 管 路 整 備 課			