


平面図 S=1/250


昼間
※明記されていない箇所

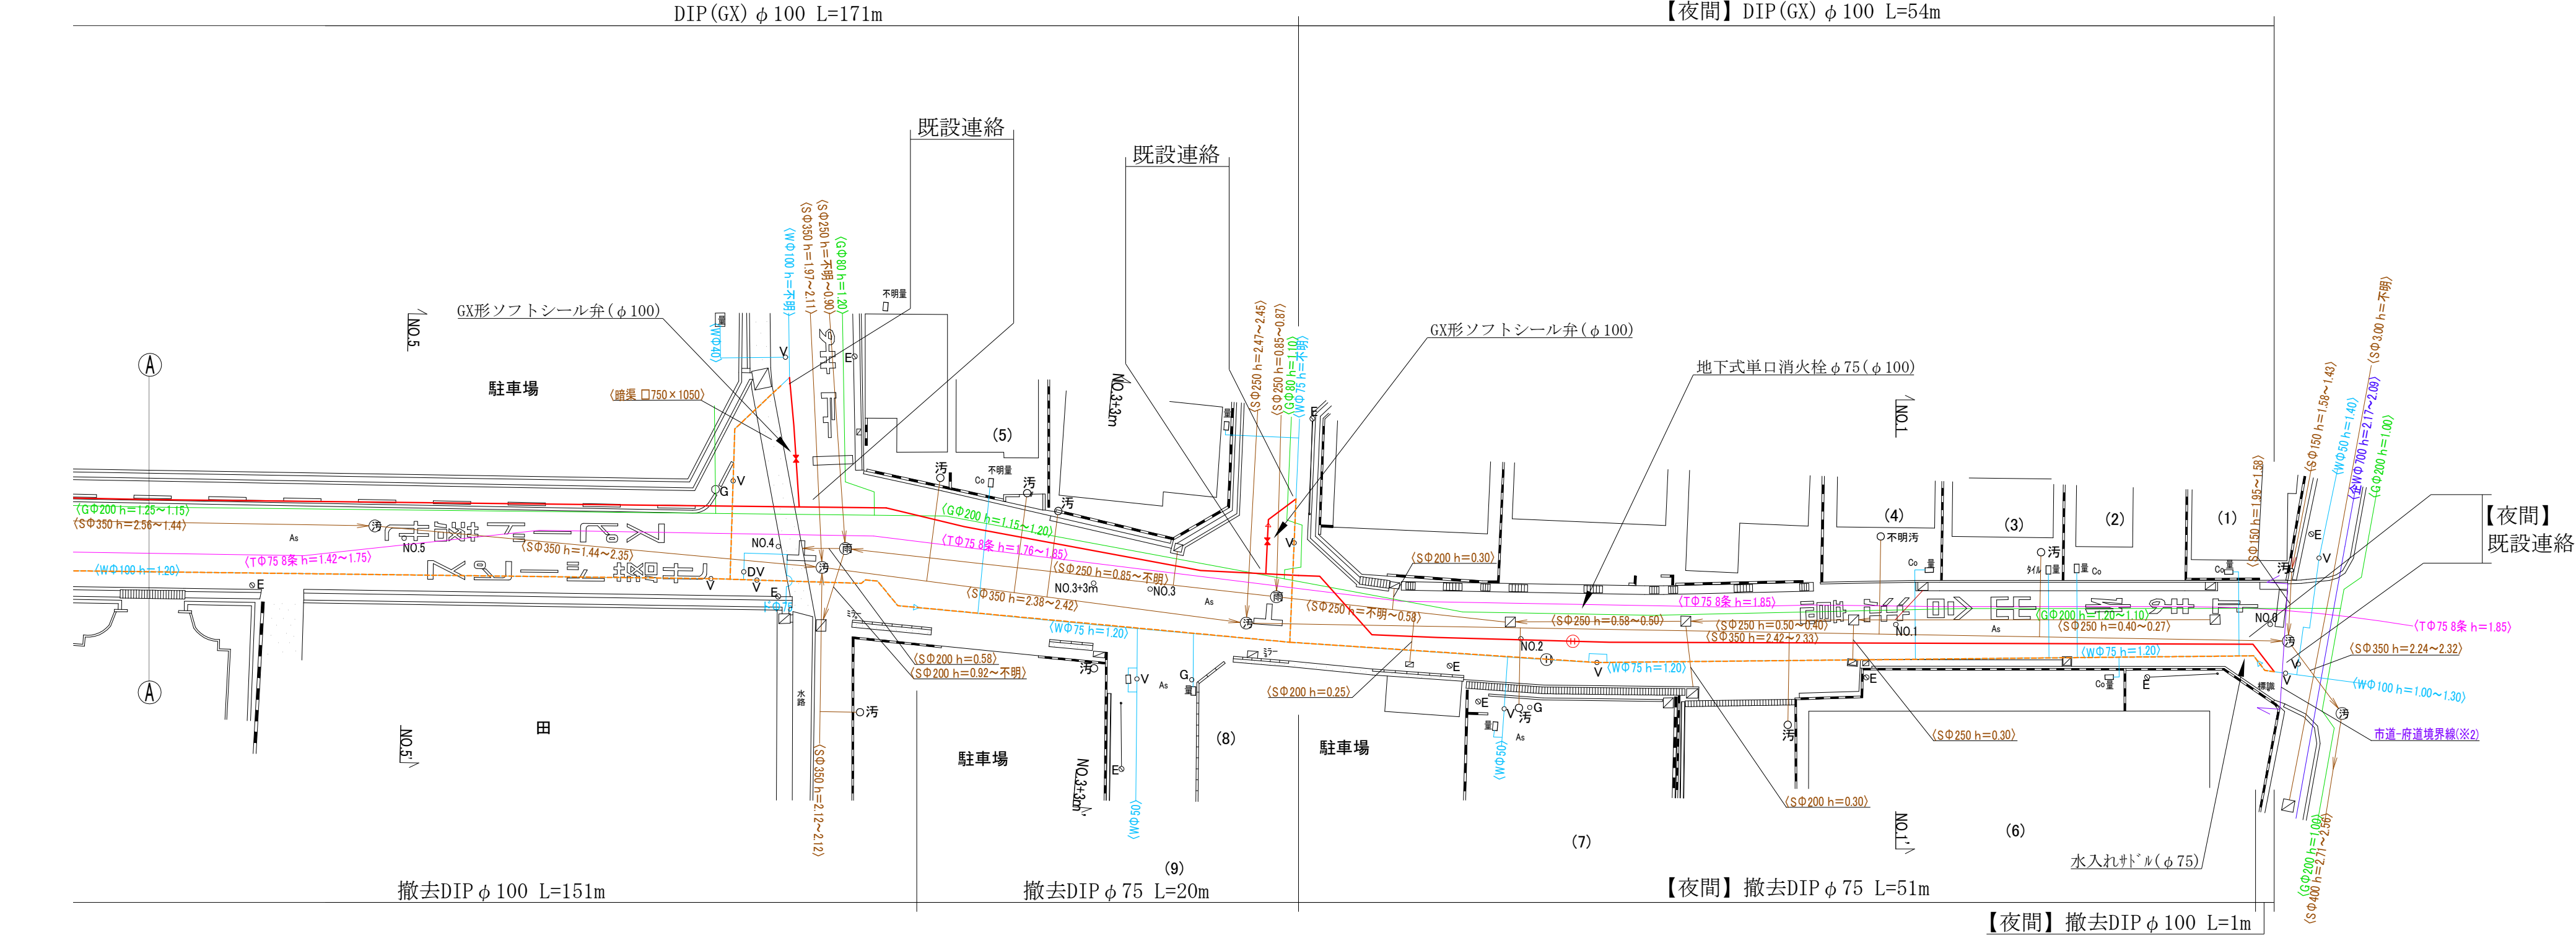

(※1)平日昼間は大型トラックの通行を確保すること。
(※2)府道-市道境界線より府道側の表層に、掘削やAsカッター等で傷をつけることのないよう施行すること。

参考図


横断図 S=1/100

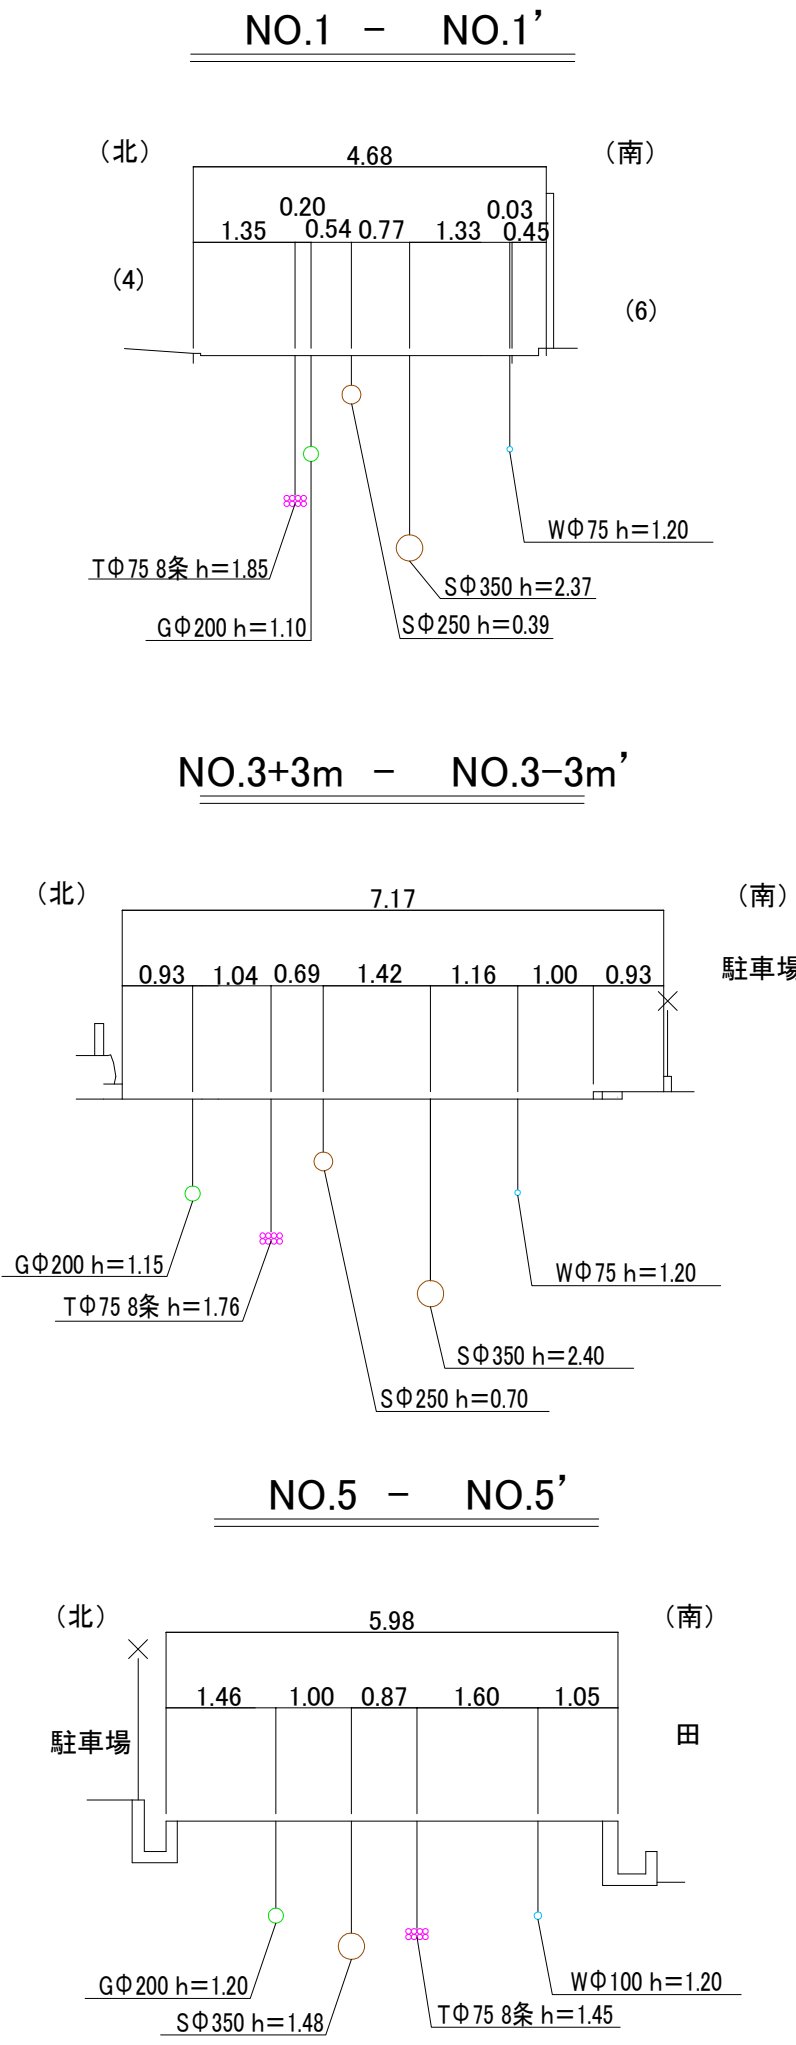

給水工事一覧表

番号	昼夜	水栓番号	氏名	住所番号	メータ口径	管口径	工種	復旧方法	備考
(1)	昼				20	20	道路接続工	-	止水栓交換
(2)	昼				20	20	道路接続工	-	止水栓交換
(3)	昼				20	20	道路接続工	-	止水栓交換
(4)	昼				20	20	道路接続工	-	止水栓交換
(5)	昼				20	20	メータ廻り改良工	コンクリート	
(6)	昼				25	25	メータ廻り改良工	コンクリート	
(7)	昼				-	50	一次側弁設置工 (ソフト)	アスファルト	敷地内弁設置工
(8)	昼				20	20	道路接続工	-	止水栓交換
(9)	昼				-	50	一次側弁設置工 (ソフト)	アスファルト	敷地内弁設置工 漏調メータ撤去

位置見取図

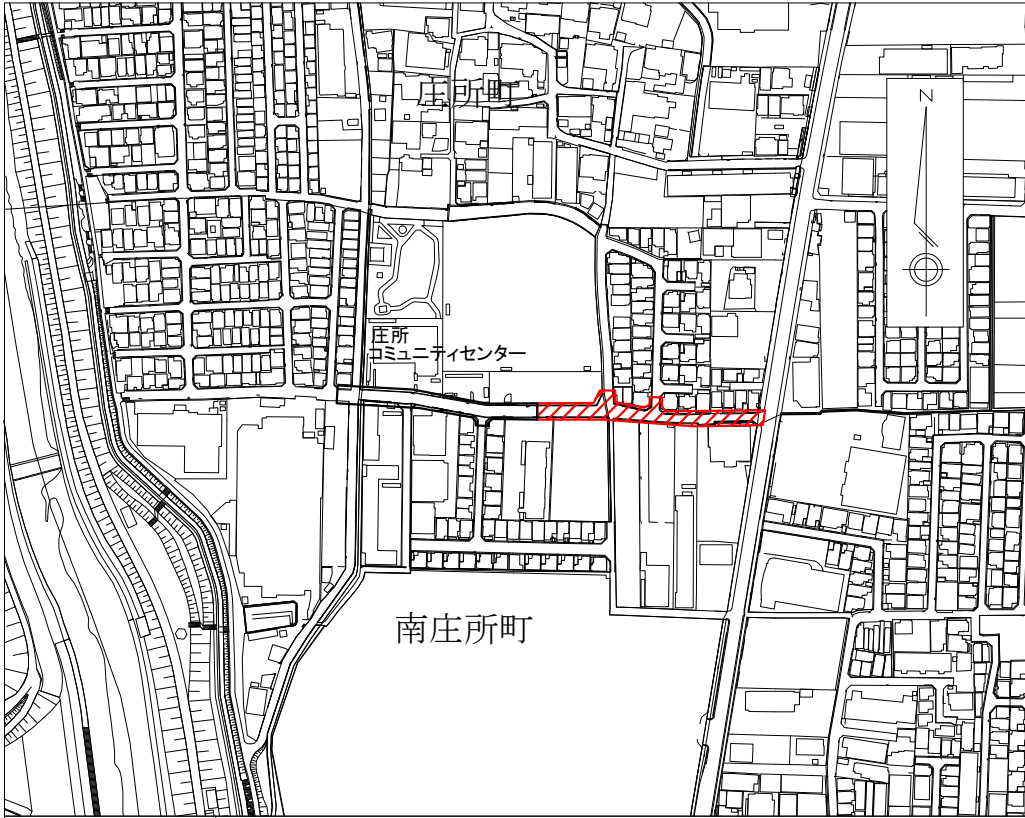


工 事 番 号	R8-017		
工 事 名	南庄所町地区口径100mm配水管耐震化工事		
図 面 名	(参考)平面図・横断図・給水工事一覧表		3枚の内 1枚
施工年度及び工事種別		令和8年度 耐震化工事	
高槻市水道部管路整備課			


平面図 S=1/250

(※1)平日昼間は大型トラックの通行を確保すること。

参考図

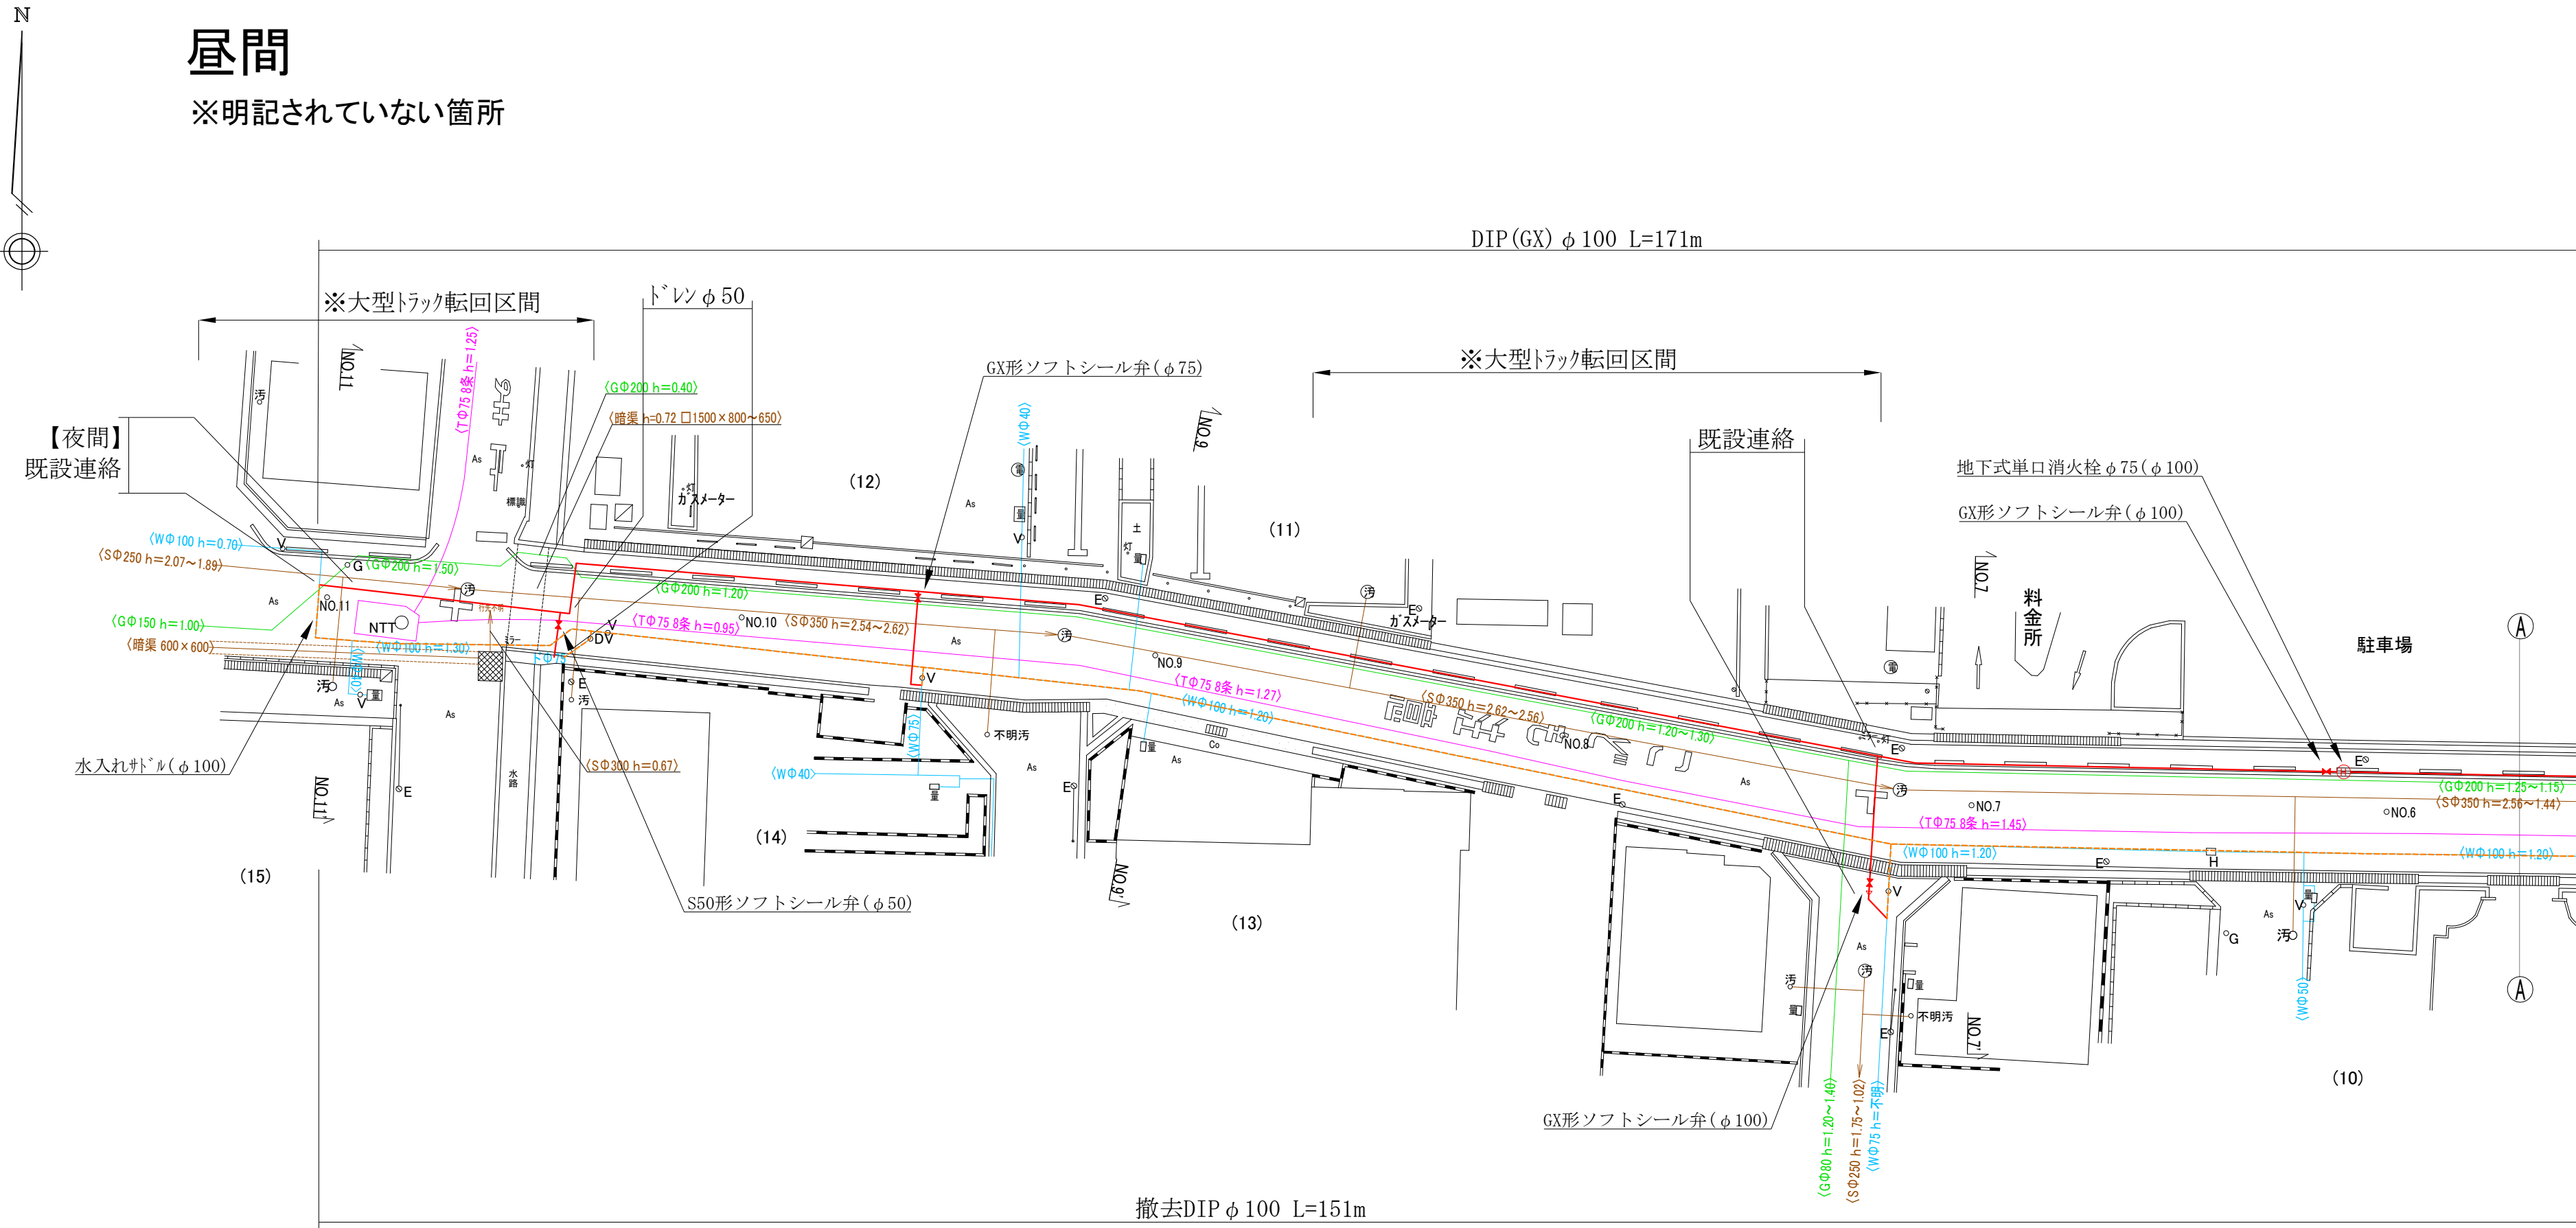


横断図 S=1/100

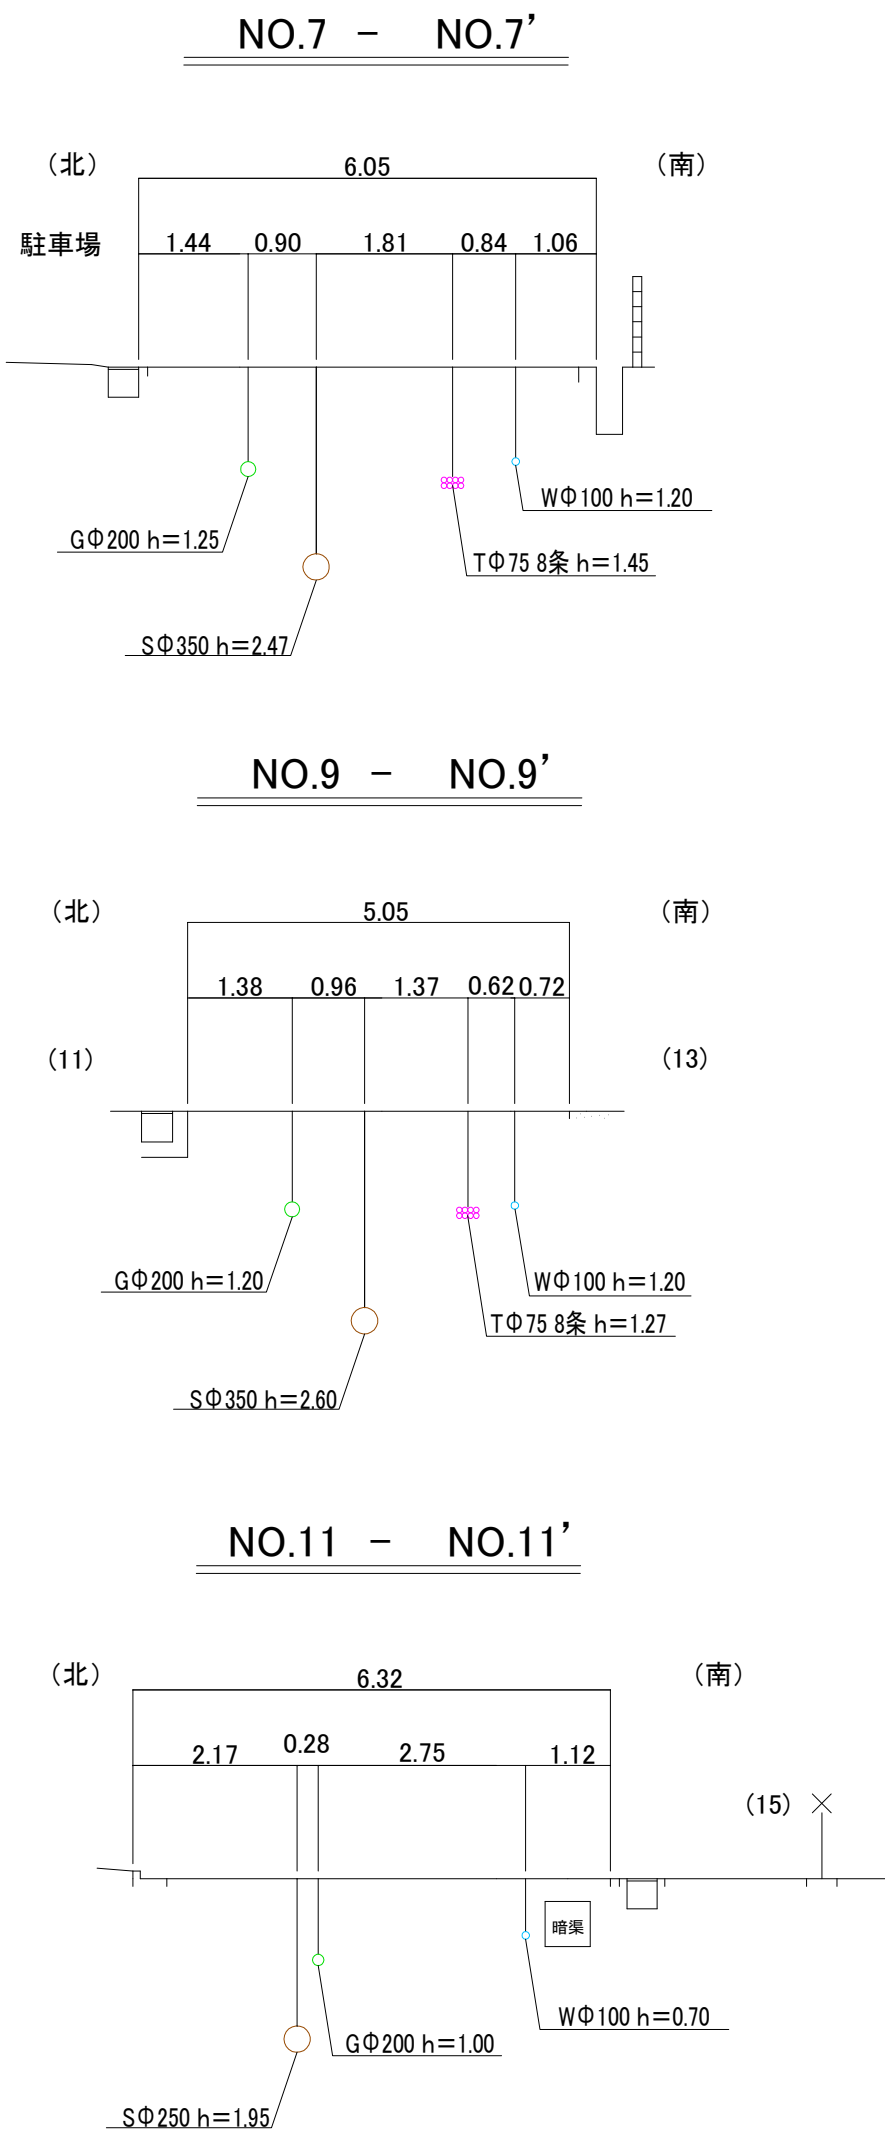

給水工事一覧表

番号	昼夜	水栓番号	氏名	住所番号	メータ口径	管口径	工種	復旧方法	備考
(10)	昼				-	50	一次側弁設置工 (ソフト)	アスファルト	敷地内弁設置工 漏洩メータ撤去
(11)	昼				25	25	道路接続工	-	止水栓交換
(12)	昼				40	40	メータ廻り改良工	アスファルト	HPPE (JIS)
(13)	昼				25	25	道路接続工	-	止水栓交換
(14)	昼				-	75	道路接続工	-	
(15)	昼				40	40	メータ廻り改良工	アスファルト	


位置見取図

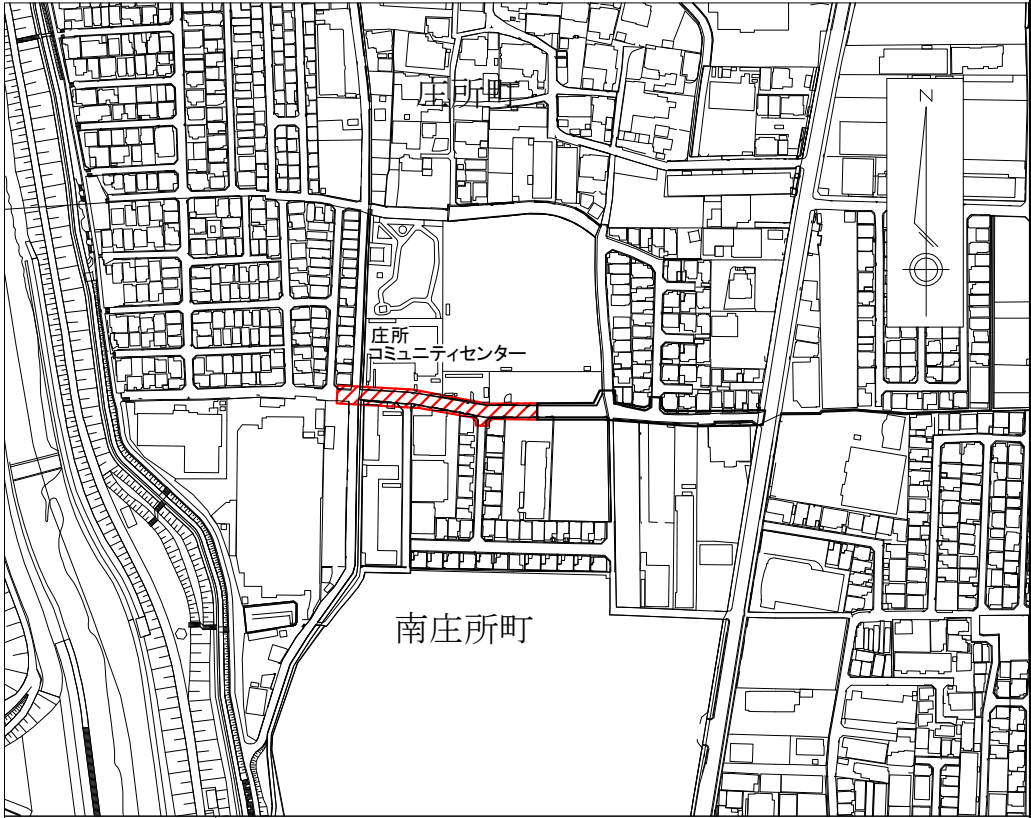

工 事 番 号	R8-017		
工 事 名	南庄所町地区口径100mm配水管耐震化工事		
図 面 名	(参考)平面図・横断図・給水工事一覧表		3枚の内 2枚
施工年度及び工事種別		令和8年度 耐震化工事	
高槻市水道部管路整備課			

N
| 昼夜間・市3号

(※2)府道-市道境界線より府道側の表層に、掘削やAsカッター等で傷をつけることのないよう施行すること。

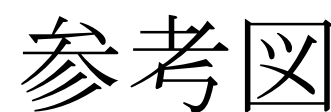

As切断工($t \leq 15\text{cm}$)

数量[m]	計[m]
	31.8

区画線工

番号	種類	色	数量 (m)
(1)	ゼブラ 45cm	【白】	
(2)	ゼブラ 45cm	【白】	
(3)	実線 15cm	【白】	
(4)	破線 15cm	【白】	
(5)	実線 15cm	【白】	
(6)	破線 15cm	【白】	
(7)	破線 15cm	【白】	
(8)	実線 15cm	【白】	
(9)	破線 15cm	【白】	
(10)	破線 15cm	【白】	
(11)	破線 15cm	【白】	
(12)	実線 15cm	【白】	
合計	実線 15cm	【白】	136.7
	破線 15cm	【白】	66.2
	ゼブラ 45cm	【白】	4.1

路面標示工

番号	種類	色	w=15cm換算 施工延長(m/箇所)
(1)	止まれ (大)	【白】	
(2)	出合注意	【白】	
(3)	消火栓 (単) 明示	【黄】	
(4)	交差点警戒表示	【白】	
(5)	交差点警戒表示	【白】	
(6)	止	【白】	
(7)	スピード落せ	【白】	
(8)	スピード落せ	【白】	
(9)	消火栓 (単) 明示	【黄】	
(10)	交差点警戒表示	【白】	
(11)	こども注意	【白】	
(12)	交差点警戒表示	【白】	
	合計延長	【白】	206.6
	合計延長	【黄】	5.8

工 事 番 号	R8-017		
工 事 名	南庄所町地区口径100mm配水管耐震化工事		
図 面 名	(参考)舗装平面図・求積一覽表・付帯工一覽表		3枚の内 3枚
施工年度及び工事種別	令和8年度 耐震化工事		
高槻市水道部管路整備課			

市3号(夜間)

表層材料:再生密粒度アスコン20mm t=50mm

番号	寸 法 (m)			図形の面積 (m ²)
(1)				
(2)				
総面積 (m ²)				243.363

表層材料:再生密粒度アスコン20mm t=50mm

番号	寸 法 (m)		図形の面積 (m ²)
(24)			
(25)			
(26)			
(27)			
(28)			
(29)			
(30)			
(31)			
(32)			
(33)			
(34)			
(35)			
(36)			
(37)			
(38)			
(39)			
(40)			
(41)			
(42)			
(43)			
(44)			
(45)			
(46)			
(47)			
(48)			
(49)			
(50)			
(51)			
(52)			
(53)			
(54)			
(55)			
(56)			
(57)			
総面積 (m ²)			1022.143

全工種

工種	面積
市 3 号 (昼間)	1,020 m ²
市 3 号 (夜間)	243 m ²
合計	1,263 m ²

合計	1,263	m ²
----	-------	----------------