


位置図

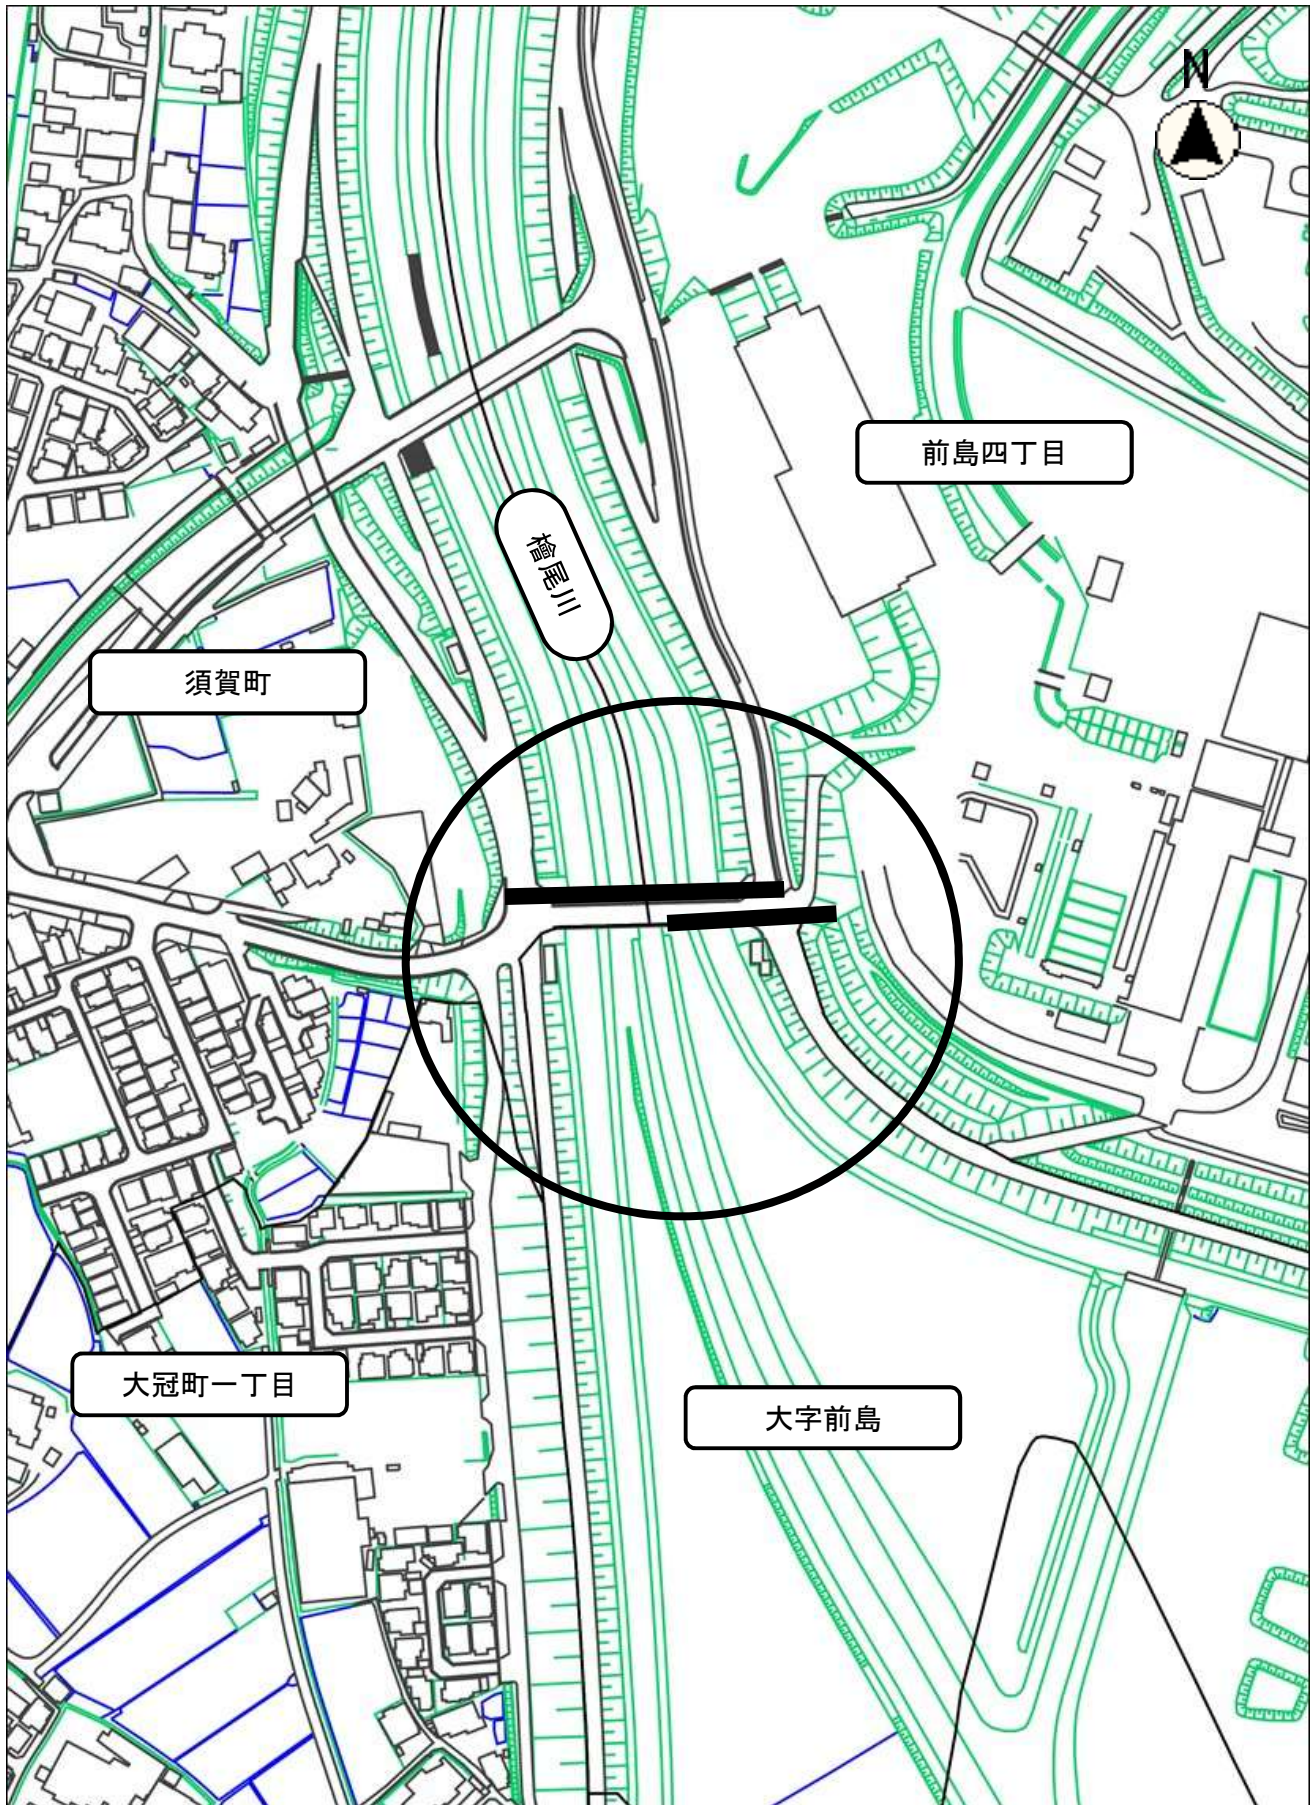

令和7年度公共下水道施設耐震化工事（第2工区）