


位置図

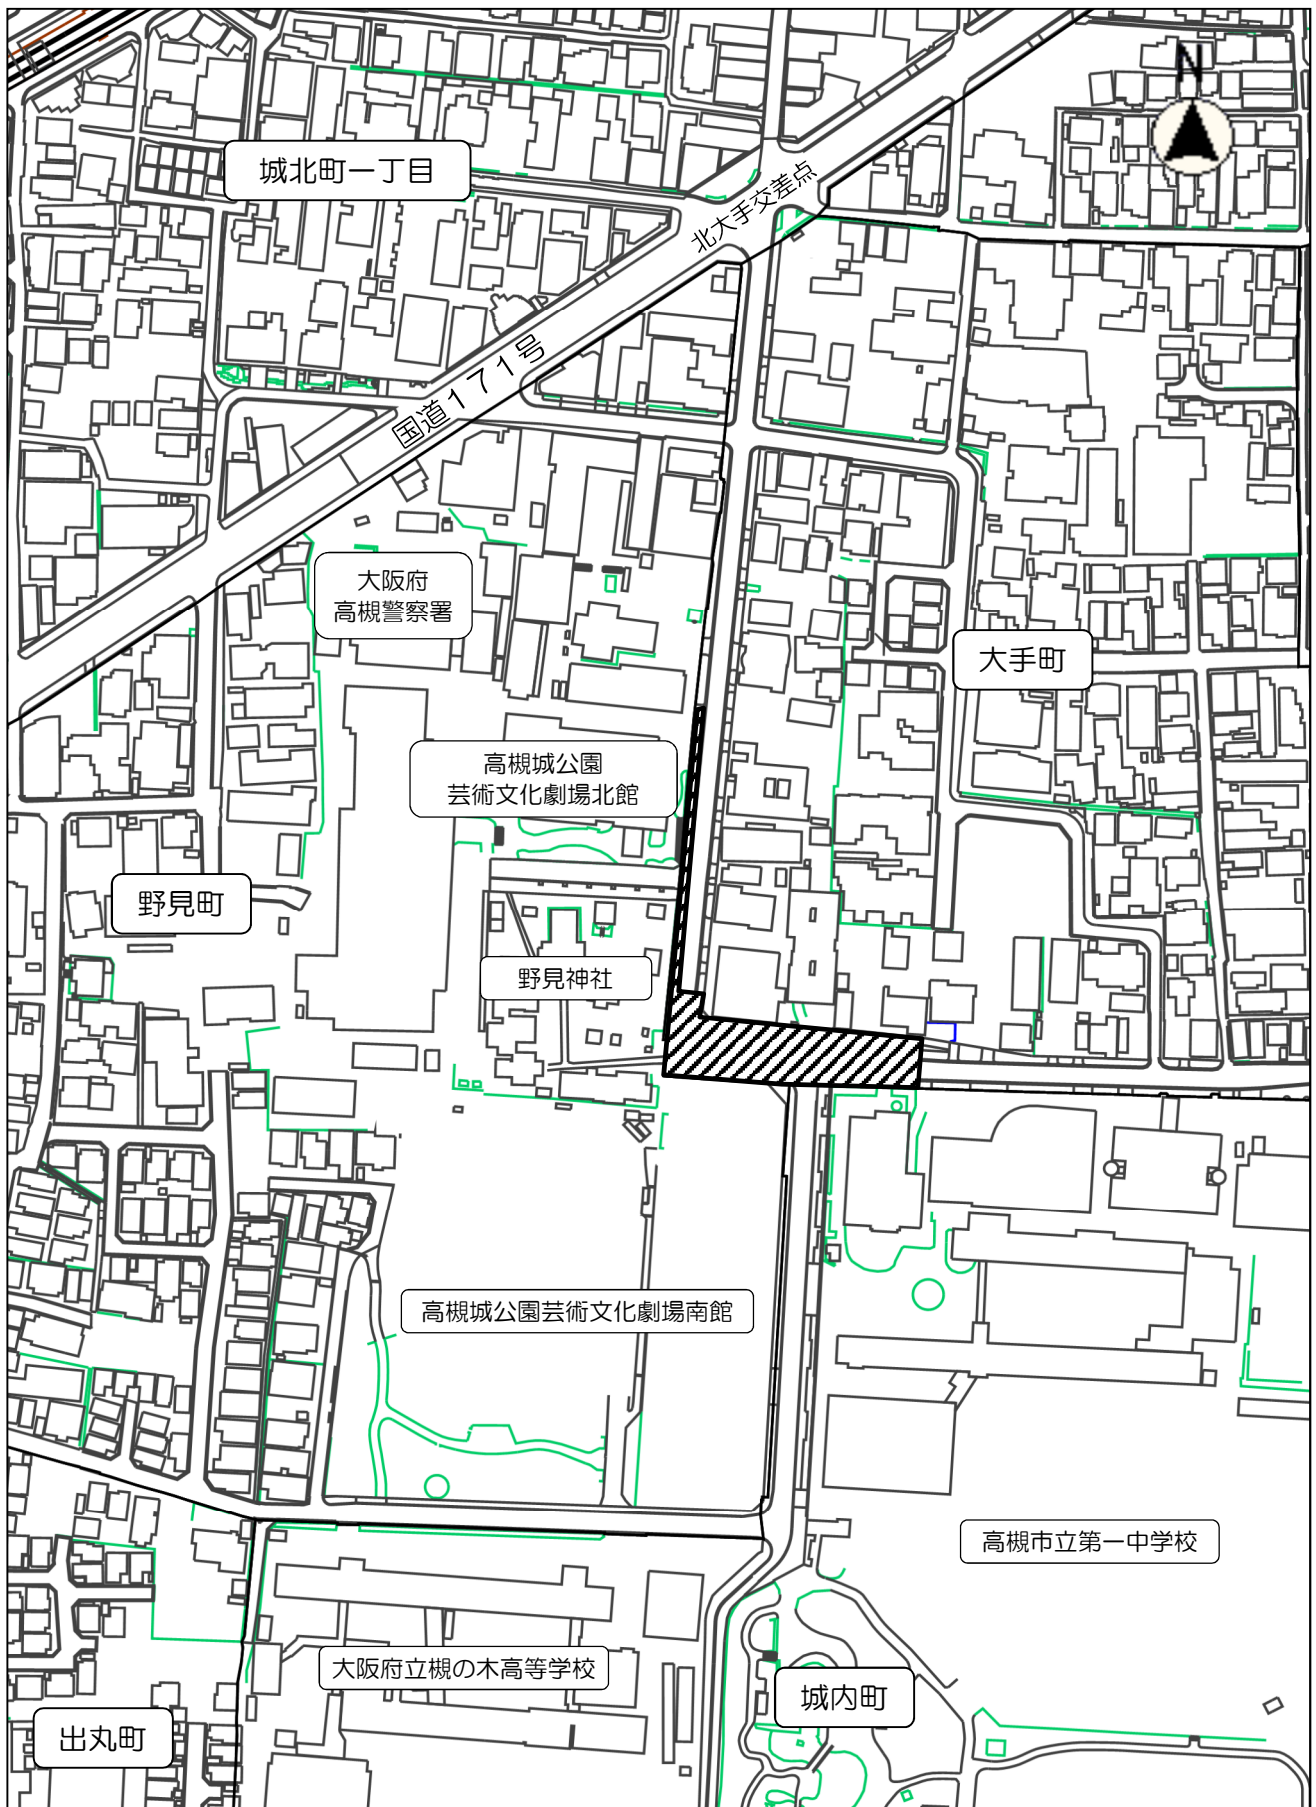

大手八幡線道路改築工事