



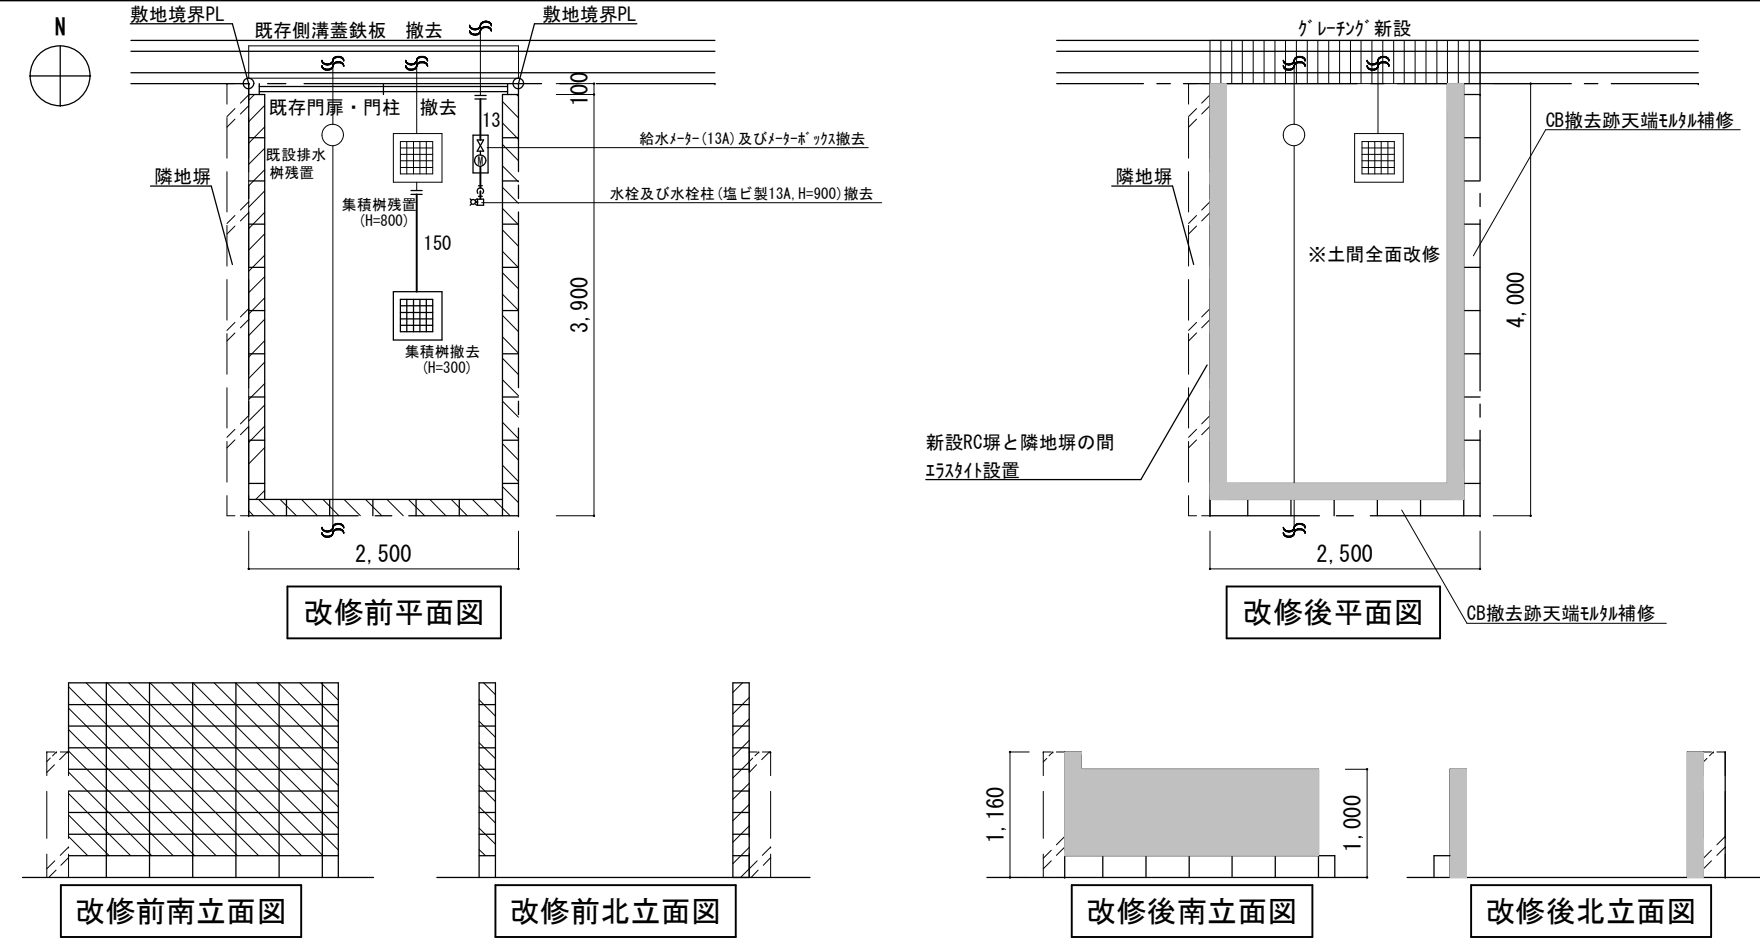

※撤去部・残置部取り合いはカッター切りのこと

既 設 状 況												
隣 接				段数等	門	柵	積増	水道	掲示板	消火器	清掃用具	鉄板
東	西	南	北									
民地	民地	民地	入口	8	○	○	×	×	撤去	×	×	改修


ブロック塀修繕方法	説明確認事項
東面：CB上部8段撤去（下部1段残置） 内側RC壁 t=150 H=1,000 新設 西面：CB全段撤去 西側隣地の塀H=1160程度に合わせてRC壁 t=150 新設 西側隣地の塀と新設RC壁の間にエラストを設置すること 南面：CB上部8段撤去（下部1段残置） 内側RC壁 t=150 H=1,000 新設 北面：門扉・門柱撤去 ※新設RC塀（東西南）：上部アイボルトSUS304 @500 新設	・既存看板等の掲示物はすべて撤去、廃棄 ・既存ごみネットは撤去、廃棄 ・既存側溝蓋（鉄板）撤去の上、細目グレーチングT-14新設。 ・既設水栓柱、給水メーター及び一部集水柵は撤去すること。 ・既存土間の排水用溝は土間改修に合わせて埋設し、敷地内は排水柵に向かって水勾配を設けること。 ・境界PLは破損させないように注意すること。 ・交通誘導員を4人配置すること

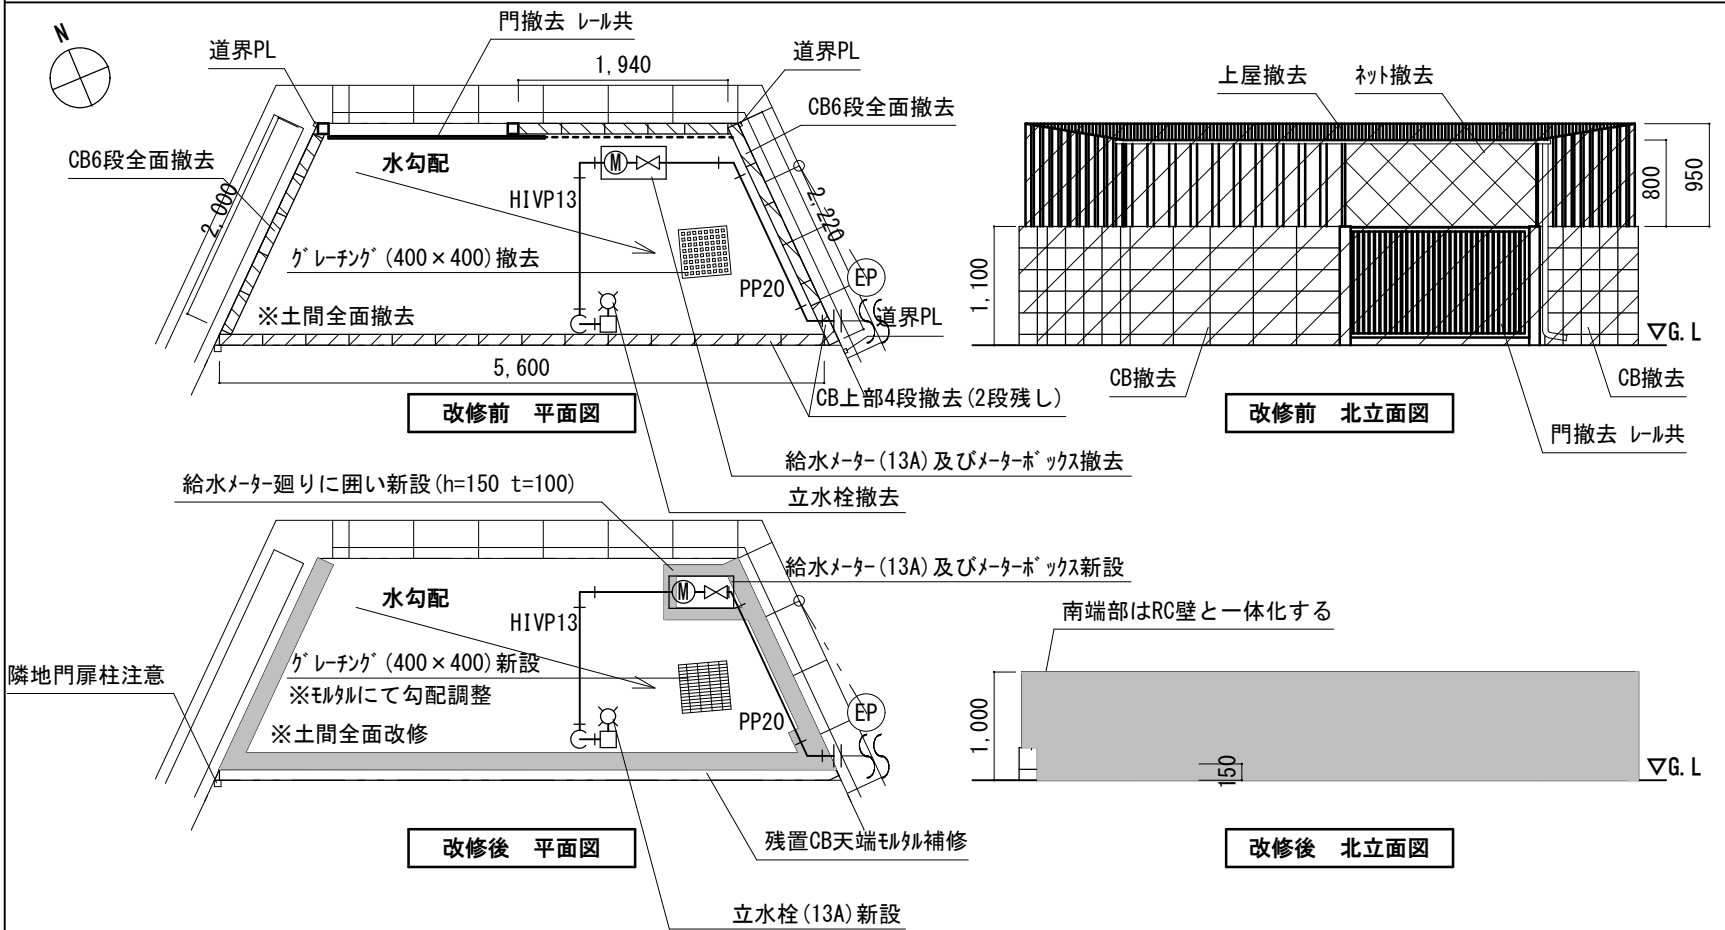

※撤去部・残置部取り合いはカッター切りのこと

既 設 状 況												
隣 接				段数等	門	柵	C B 積 増	水道	掲示板	消火器	清掃 用具	鉄板
東	西	南	北									
道路	道路	民地	道路	6	○	○	×	○	○	-	○	-

ブロック塀修繕方法	説明確認事項
東面：C B全撤去 RC壁新設 (h=1000 t=150) ※南端部のみ南面と同仕様	※上屋撤去 外壁：角波サ行'イ'グ 屋根：ホ'リ波板 構造：白ガス管φ34 軒樋、竖樋撤去共
西面：C B全撤去 RC壁新設 (h=1000 t=150)	※門撤去 門扉：H1100×W2000 鋼製 レール共 門柱：角バ'イ' 口100
南面：C B上部4段撤去 (2段残し) 内側RC壁新設 (h=1000 t=150)	・既設水栓柱及び給水メーターは撤去し、新設RC壁を避けた位置に新設すること。
北面：C B全撤去 門撤去	・隣地の外構を損傷しないよう注意すること。 ・道界プレート損傷しないよう注意すること。 ・掲示板(物)、清掃用具は撤去の上自治会へ返却すること。
※給水メーター廻りに囲い新設 (h=150 t=100) ※上部アイボルトSUS304φ500新設 ※土間全面撤去・新設	※門扉柱等が自立しない場合は発注者に連絡すること。

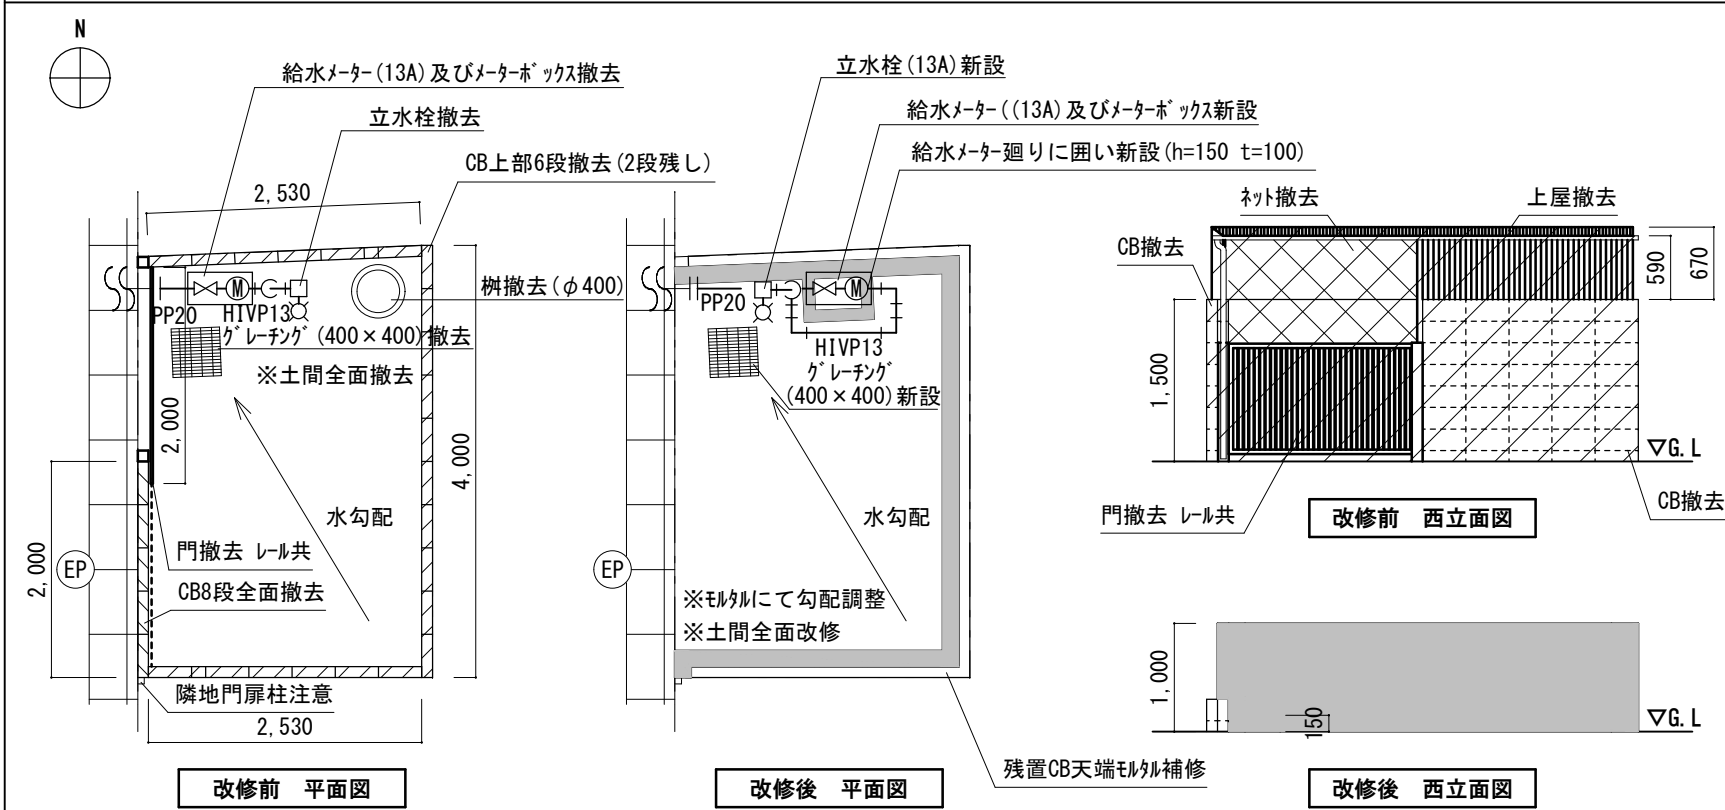


※撤去部・残置部取り合いはカッター切りのこと

既 設 状 況												
隣 接				段数等	門	柵	C B 積 増	水道	掲示板	消火器	清掃 用具	鉄板
東	西	南	北									
民地	道路	民地	民地	8	○	○	×	○	○	-	○	-

ブロック塀修繕方法	説明確認事項
東面：C B上部6段撤去 (2段残し 外側タテ仕上) 内側RC壁新設 (h=1000 t=150)	※上屋撤去 外壁：角波サ行'イ'グ 屋根：ホ'リ波板 構造：角バ'イ' 口40 軒樋、竖樋撤去共
西面：C B全撤去 (外側タテ仕上) 門撤去	※門撤去 門扉：H1100×W2000 鋼製 レール共 門柱：角バ'イ' 口100
南面：C B上部6段撤去 (2段残し 外側タテ仕上) 内側RC壁新設 (h=1000 t=150)	・既設水栓柱及び給水メーターは撤去し、新設RC壁を避けた位置に新設すること。
北面：C B上部6段撤去 (2段残し 外側タテ仕上) 内側RC壁新設 (h=1000 t=150)	・隣地の外構を損傷しないよう注意すること。 ・掲示板(物)、清掃用具は撤去の上自治会へ返却すること。
※給水メーター廻りに囲い新設 (h=150 t=100) ※上部アイボルトSUS304φ500新設 ※土間全面撤去・新設	・東・南・北面は場所が狭いため隣接金物等で施工すること。また隣接金物施工後の穴は埋めること。 ※門扉柱等が自立しない場合は発注者に連絡すること。



S: 1/70

 

ブロック塀修繕方法	説明確認事項
東面：CB6段撤去、2段残し 上記内側にRC壁H=1000、t=150新設 北西面：CB8段全撤去 門扉(2000×1050)・門柱撤去、レール共 一部RC壁H=1000、t=150新設 南面：CB6段撤去、2段残し 上記内側にRC壁H=1000、t=150新設 ※土間全面撤去・新設 ※上部アイボルトSUS304φ500新設	※上屋撤去 構造：白ガ管φ34 軒樋、壁樋撤去共 外壁：角波サイディング 屋根：ホリ波板 ・隣地の門柱・駐車場の柱が近接しているため、注意すること。 ・既設水栓柱及び給水メーターは撤去し、新設RC壁を避けた位置に新設すること。 ・雨水樹蓋は撤去・新設すること。 ・掲示板(物)、清掃用具は撤去の上、自治会に返却。 ・境界PLは破損させないように注意すること。 ・東面と南面は場所が狭いため、隣接金物等で施工すること。また隣接金物施工後の穴は埋めること。